


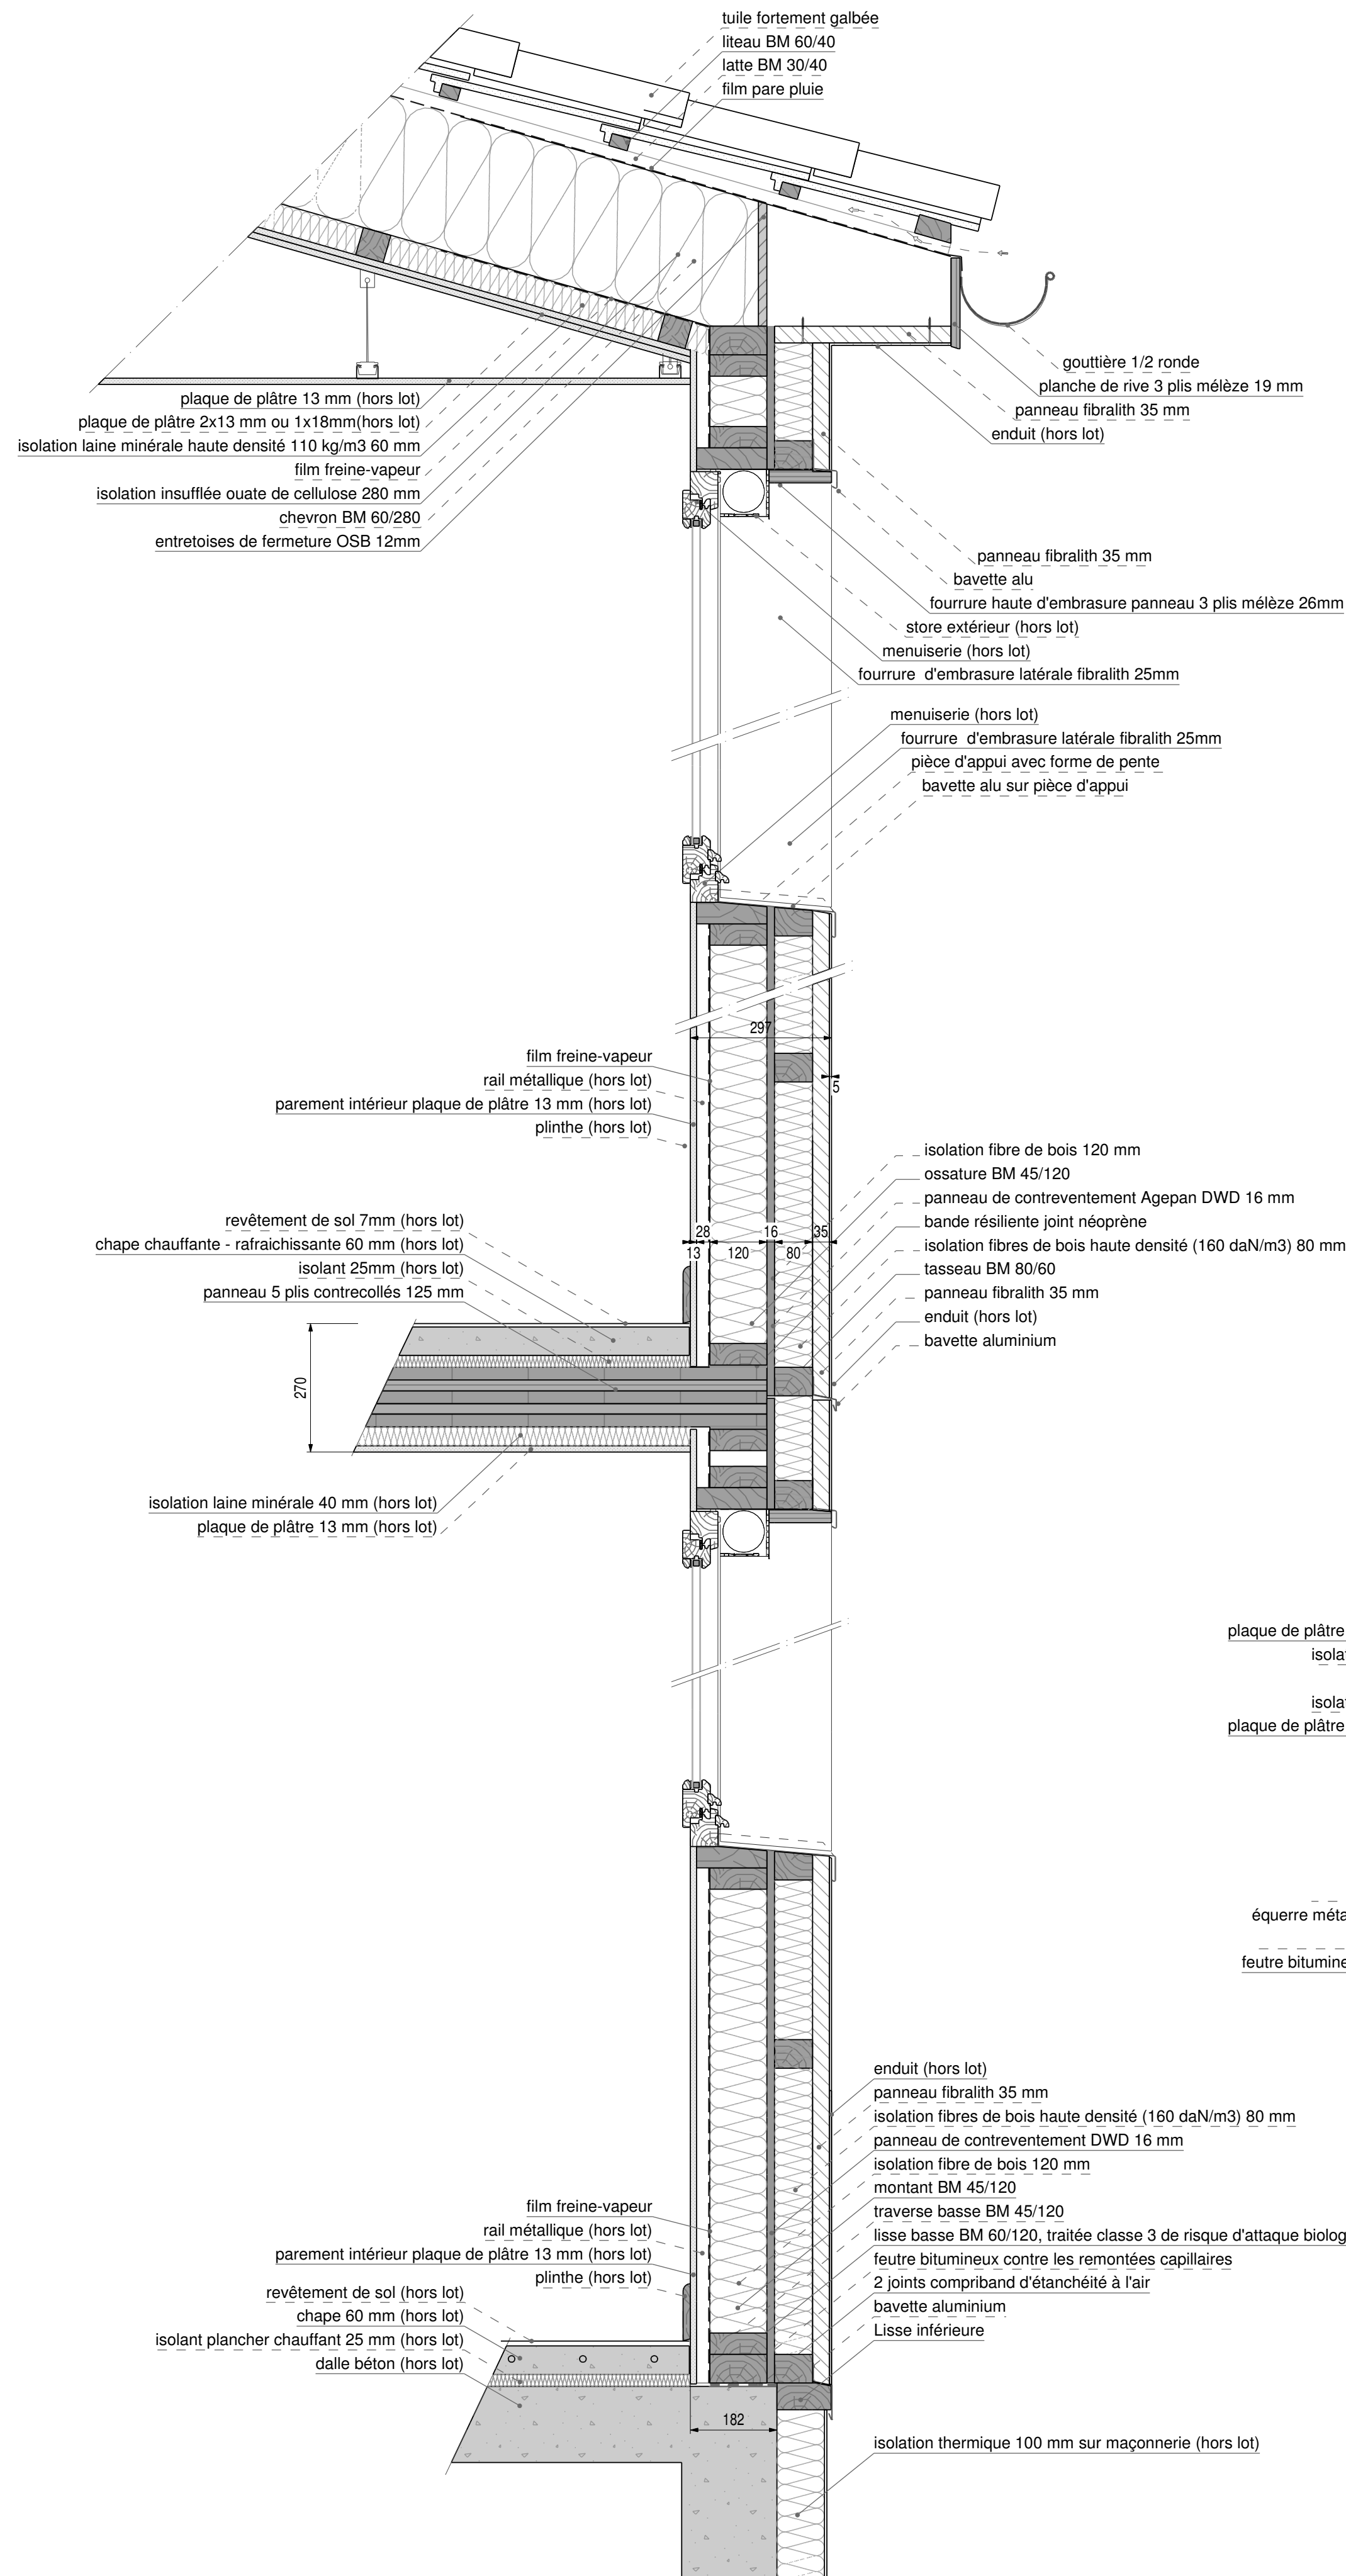


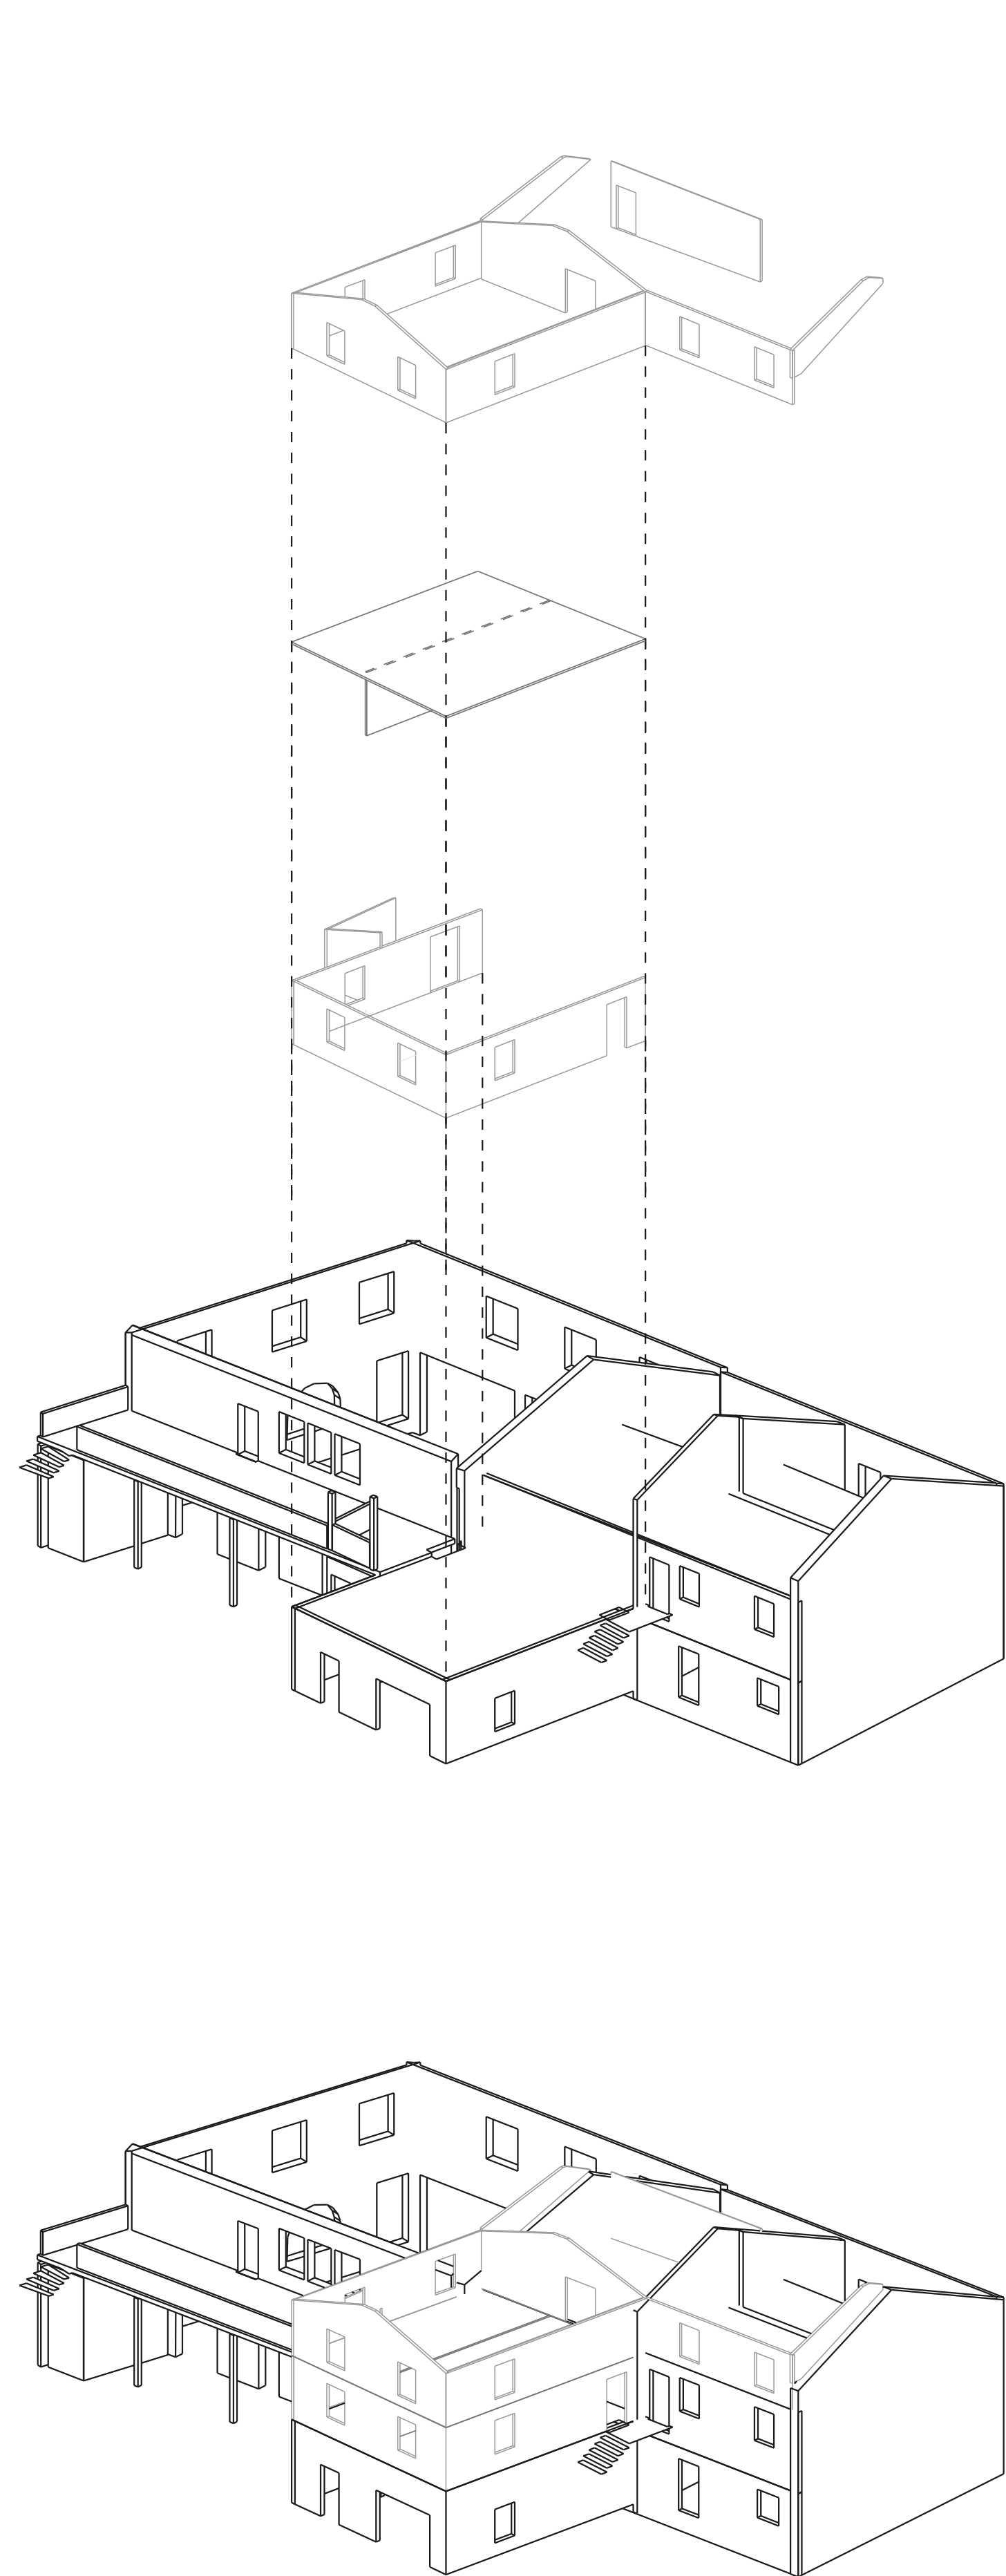

Coupe verticale sur mur bois Ech 1/10e

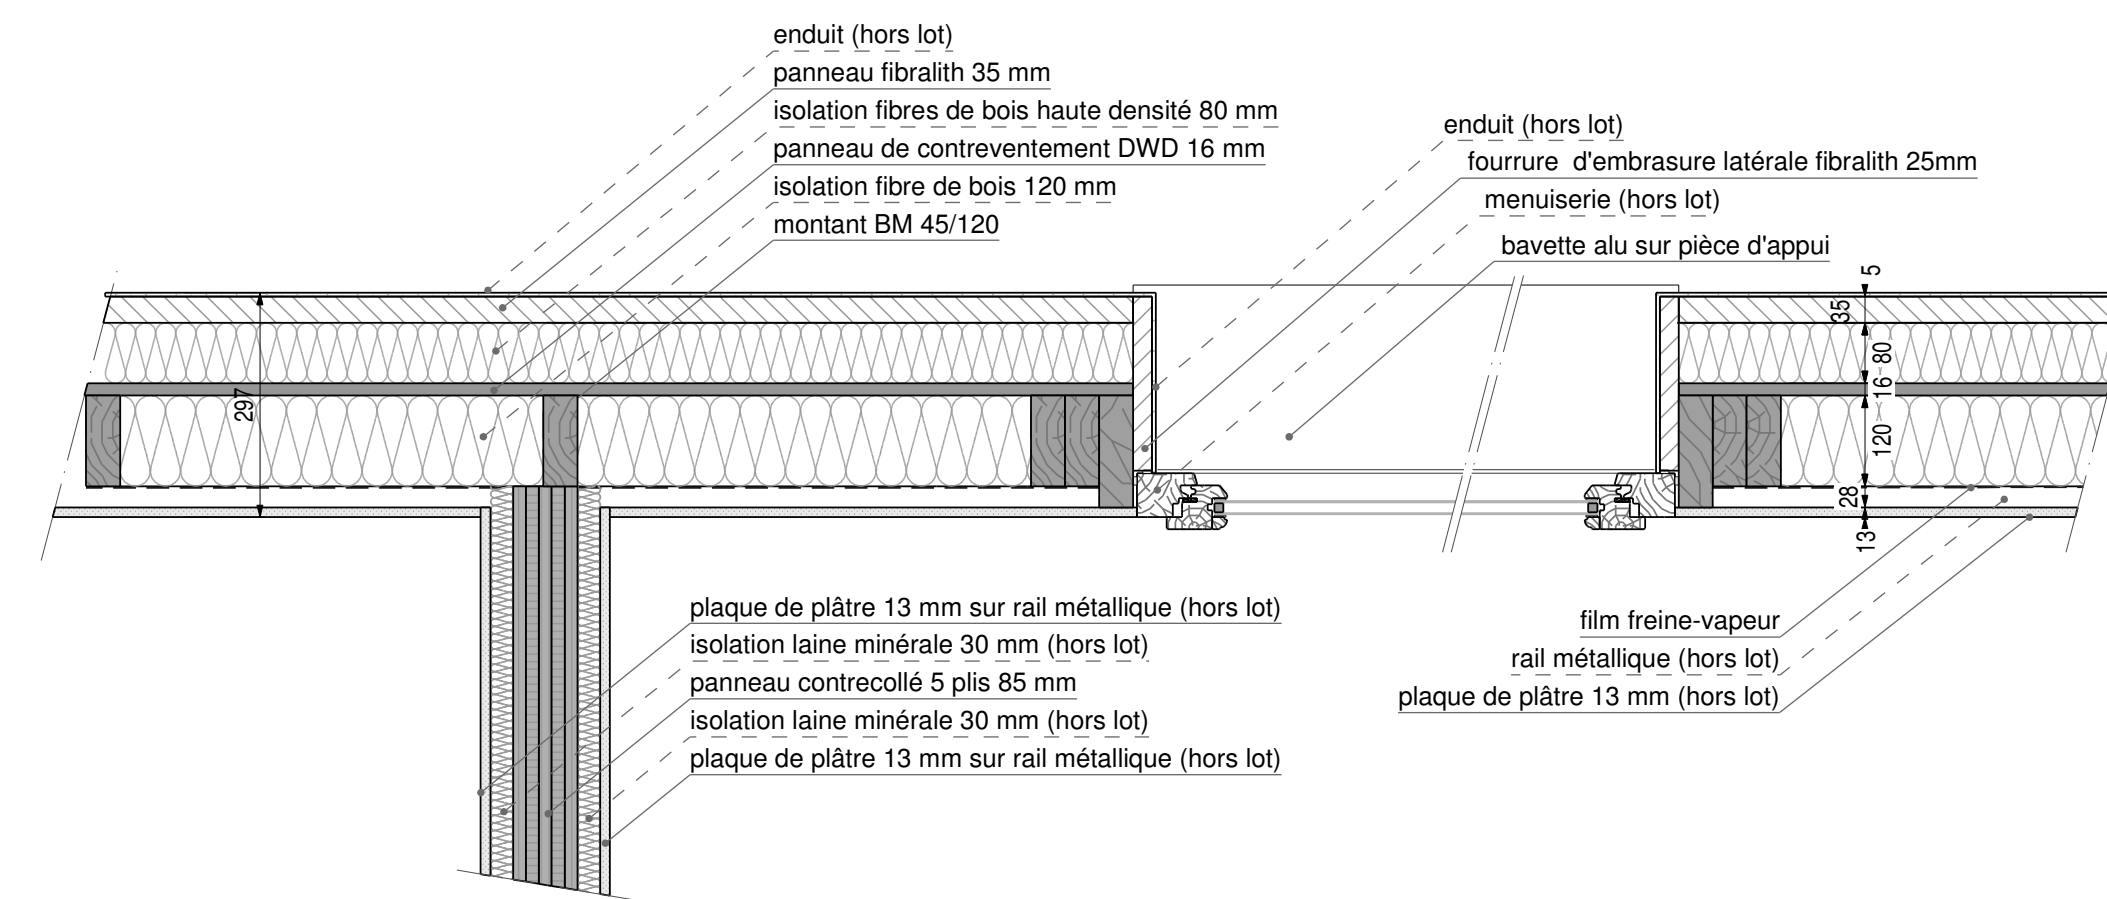


Coupe horizontale sur menuiserie extérieure Ech 1/10e

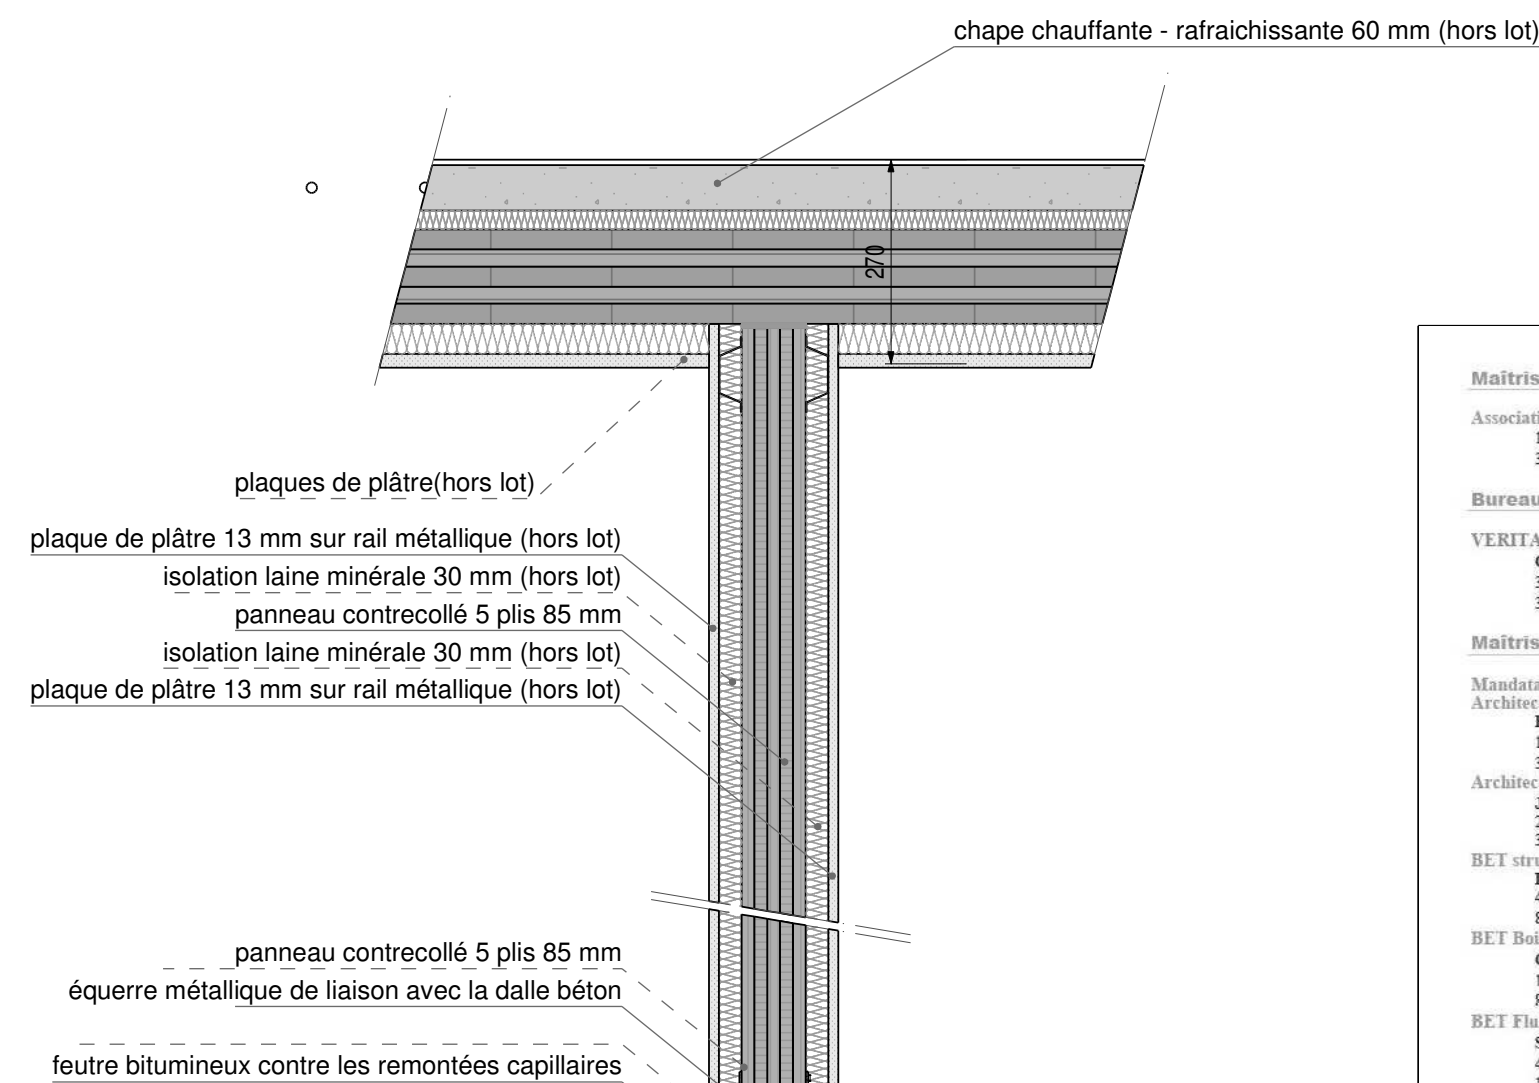


Coupe verticale sur cloison porteuse Ech 1/10e

Maîtrise d'ouvrage Association ANAPI 17 Bis rue Childebert 30000 Nîmes		RESTRUCTURATION ET RÉHABILITATION DU FOYER LE TAVERNOL 22 rue xavier tronc 30128 GARONS	
Bureau de contrôle VERITAS Christophe CLOAREC 12 rue Robert-Mallet-Sternes 30000 Nîmes		MAÎTRE D'OUVRAGE ANAPI 17 Bis rue Childebert 30000 Nîmes	
Maîtrise d'œuvre Mandatataire commun Architectes d'intérieur Bernard LACOURTE 1017 bis rue de Léon 9080 St CHRISTOL les ALÈS Architecte Jean Louis PAGES 12, rue Pierre-Semard 30000 Nîmes		DOSSIER DE CONSULTATION DES ENTREPRISES septembre 2009	
BET structure INGENIERIE 84 40 av de la 1 ^{re} SB 84000 CAVAILLON			
BET Bois GAUJARD TECHNOLOGIES 10 av de la Croix rouge 84000 AVIGNON			
BET Finitions - SSJ SOLALIS 47 Bd de la République 13100 AIX en PROVENCE			
Economiste et CPC Jean-Paul POISSONNIER Formas-Bis-E-8P0075 12 rue Robert-Mallet-Sternes 30072 Nîmes CEDEX 9			


Ossature et plancher bois		
DCE	G- STB 01	Détail :
Gaujard Technologies BET Spécialisé - Constructions en bois 10, Avenue de la Croix Rouge - 84000 AVIGNON Tél : 04 90 86 16 96 Fax : 04 90 86 95 00 E-mail : contact@bet-gaujard.com		Indice : 0
		Echelle : 1/10
		Date : 19.09.2009
		Dessiné par : H.F.

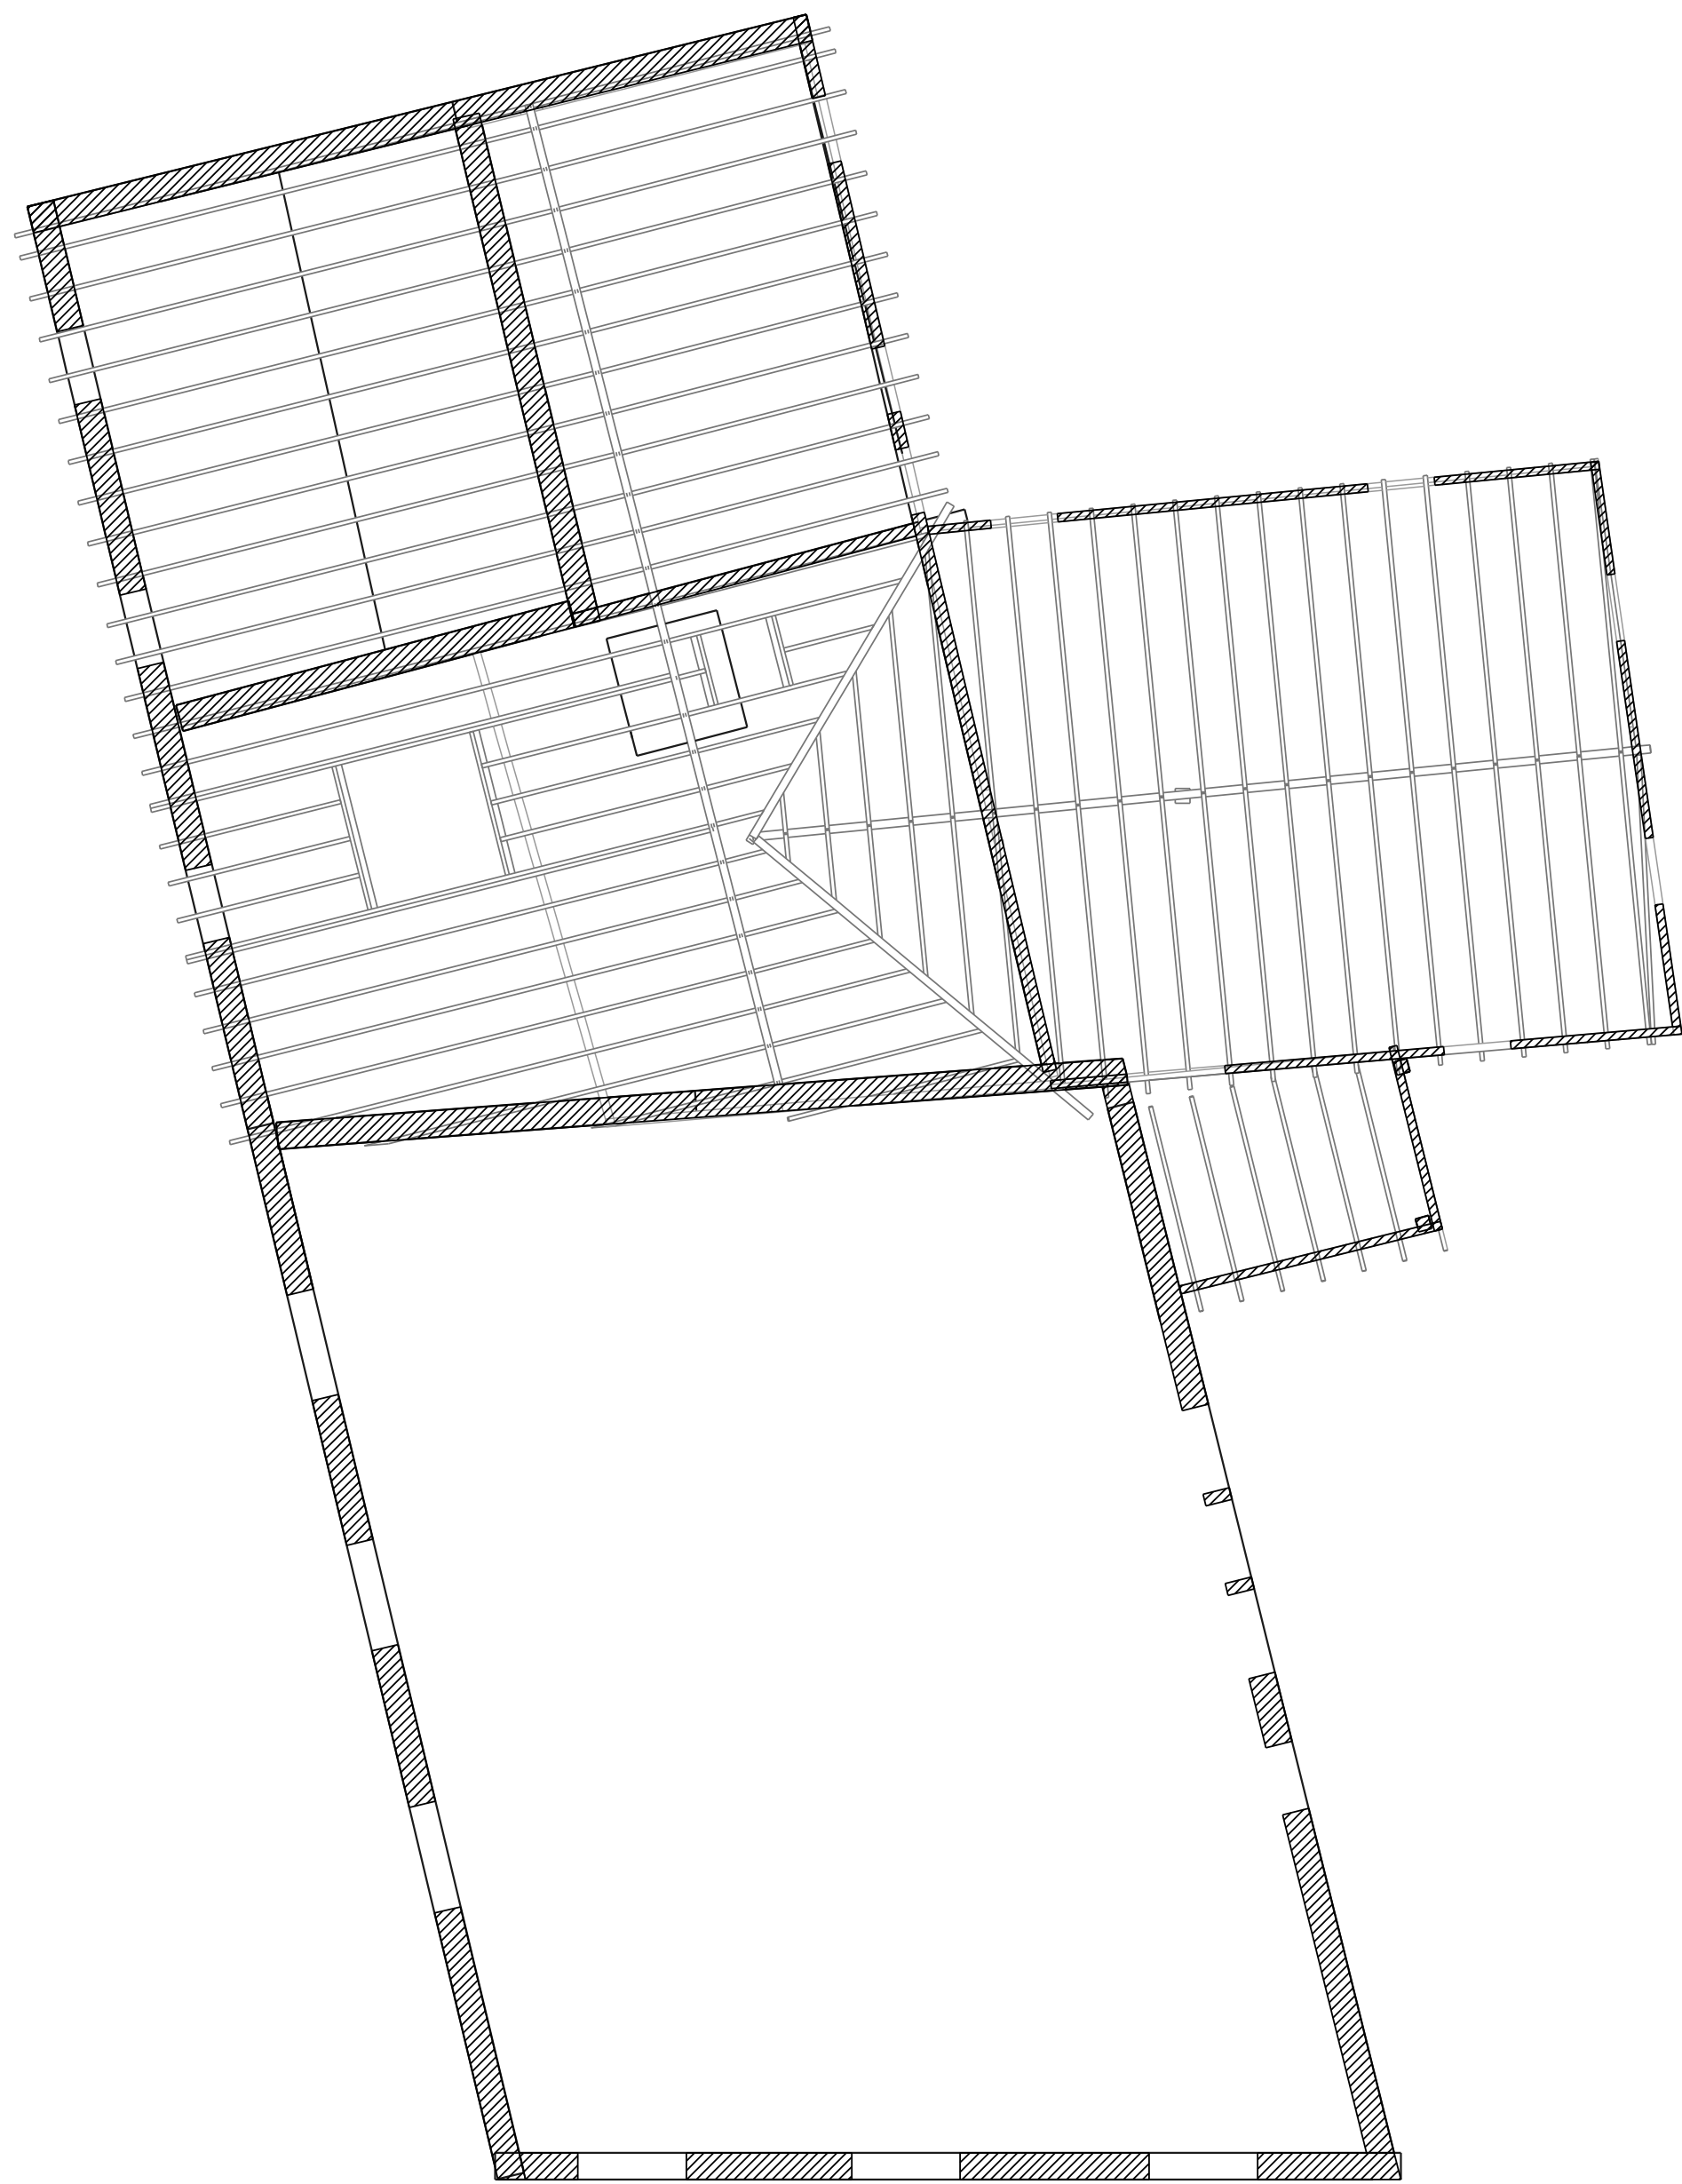


Implantation toiture Faitages, noues, chevrons
Ech 1/100e

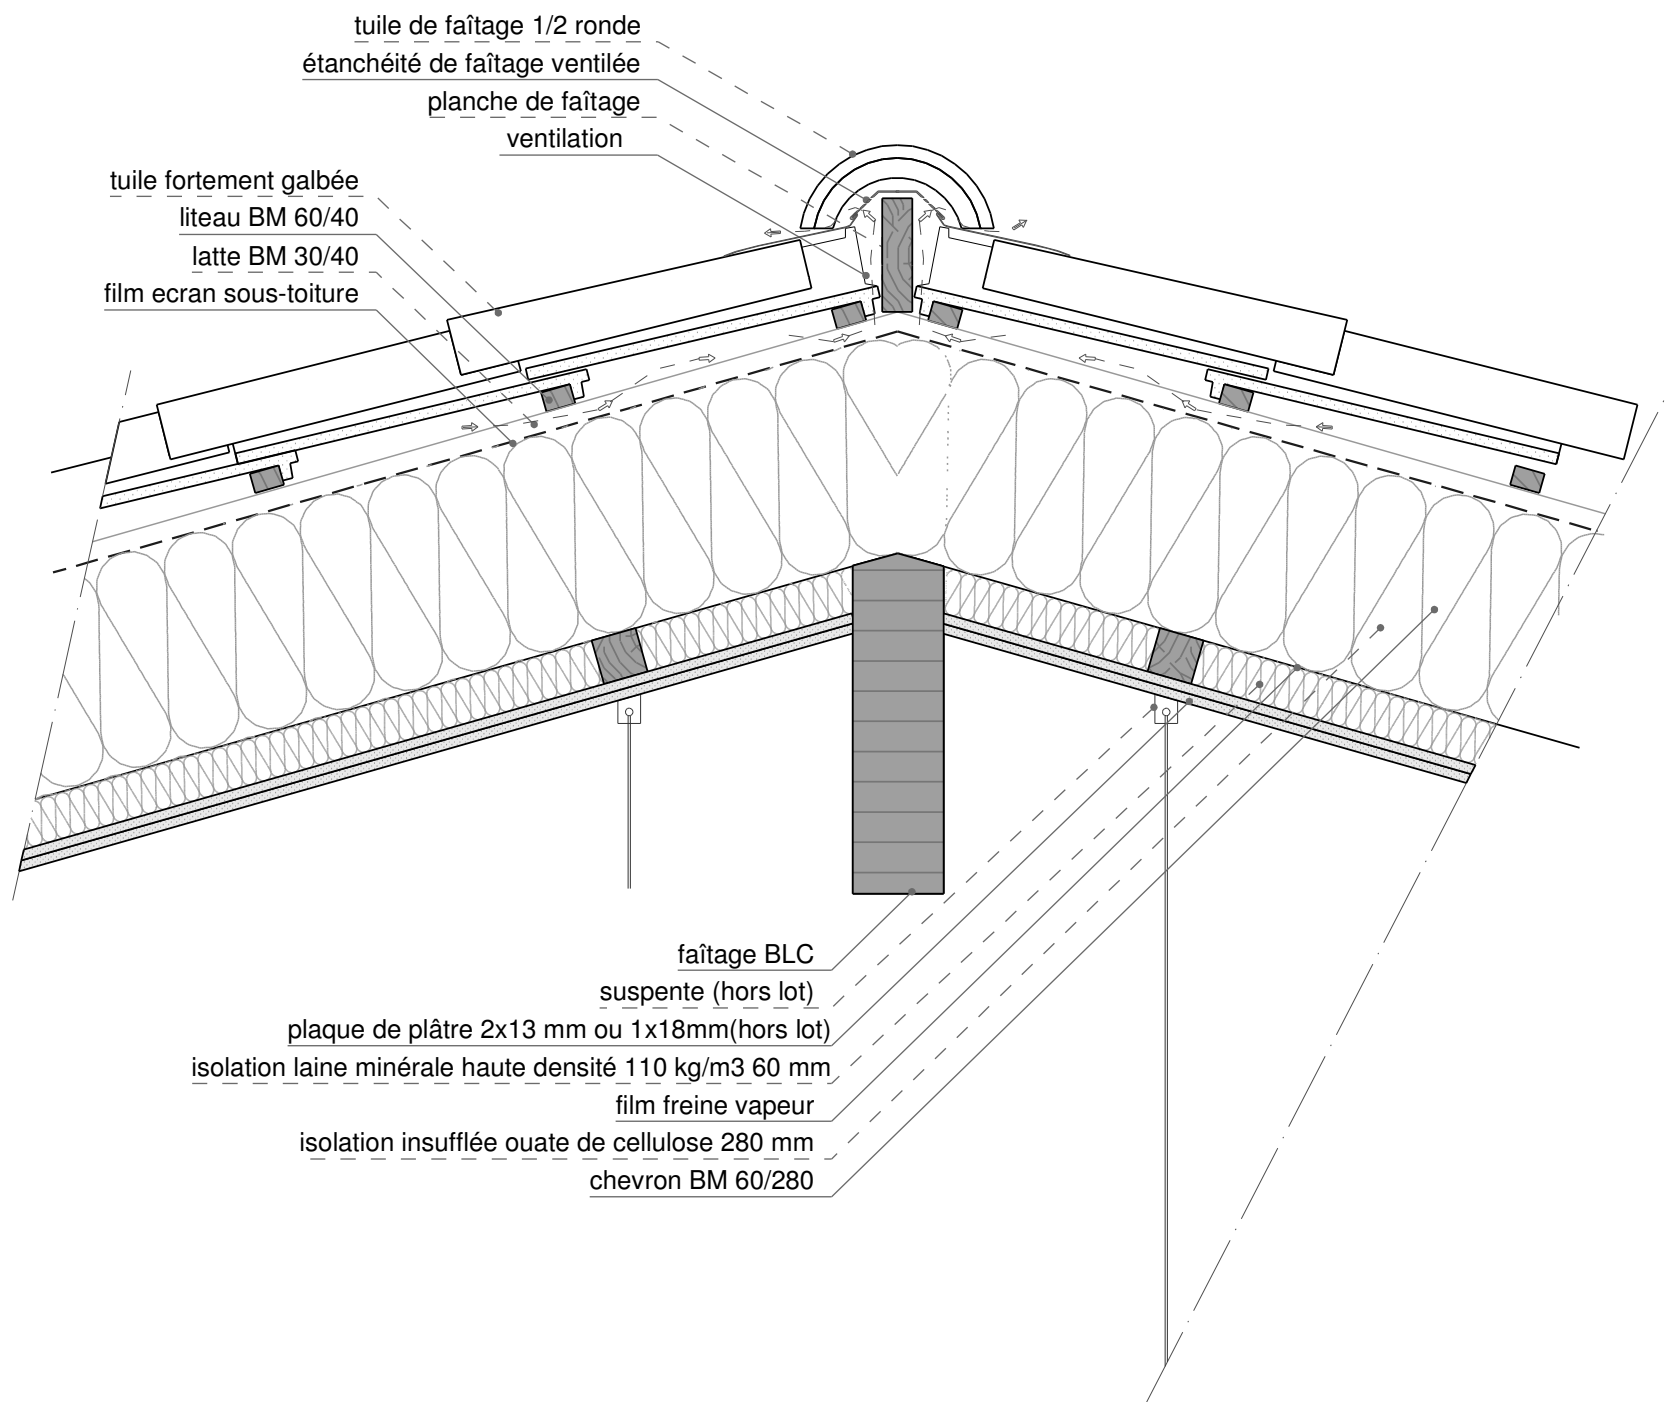

Coupe verticale sur faitage
Ech 1/10e

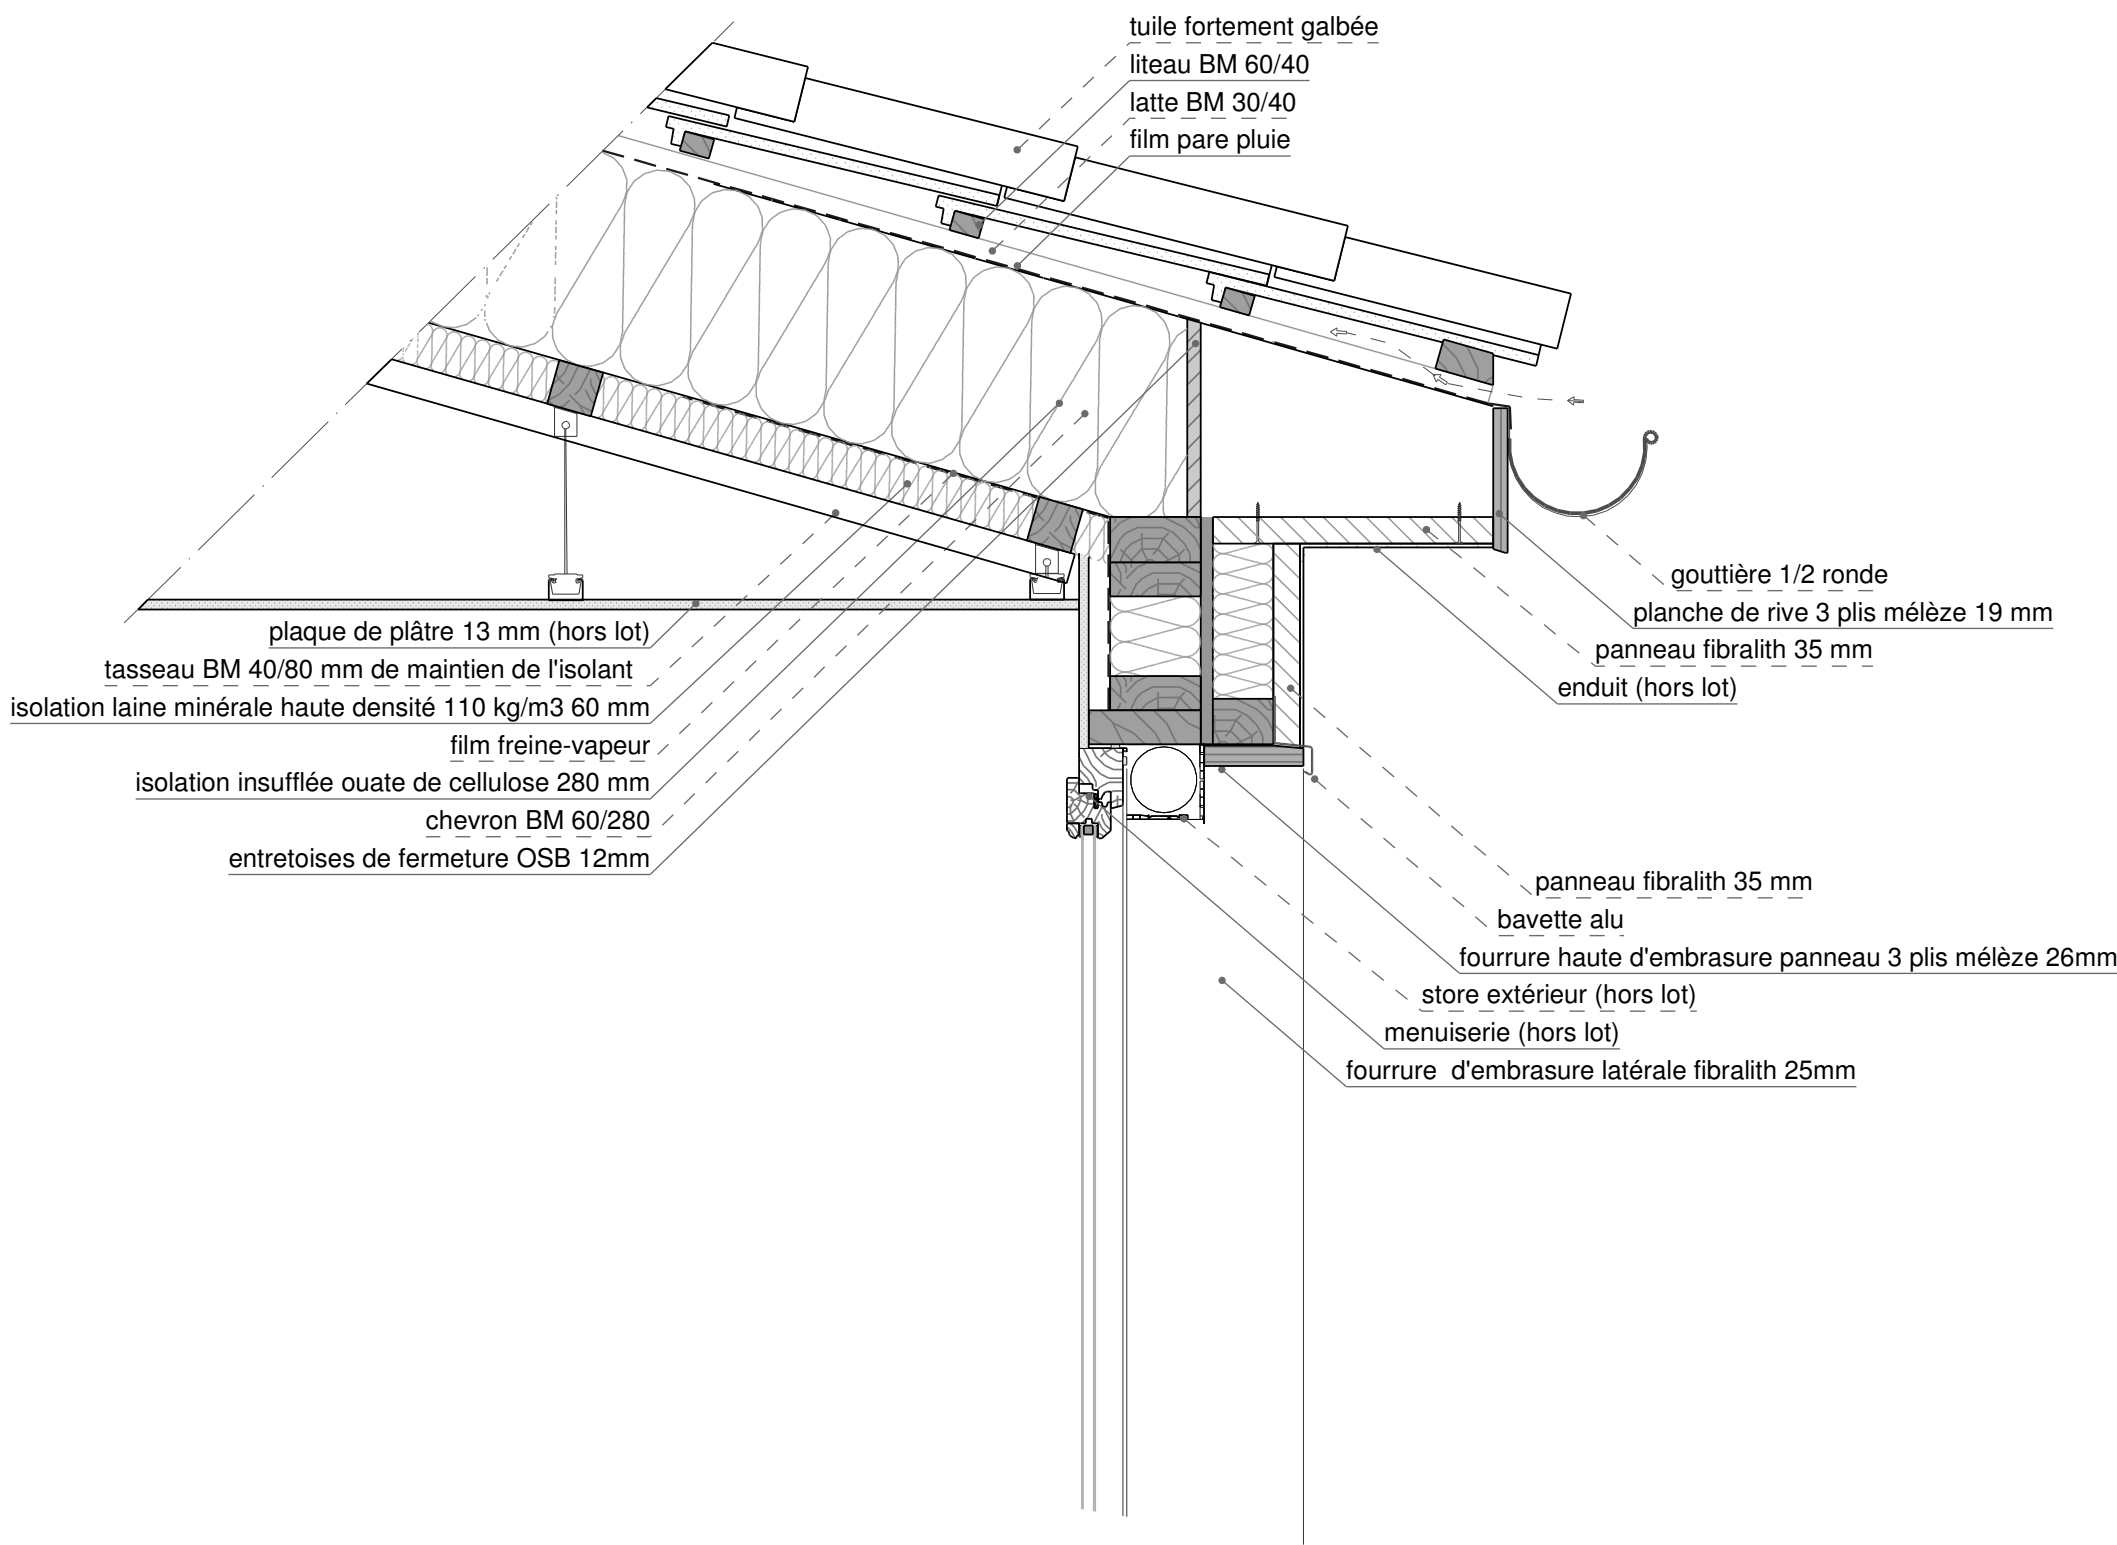

Coupe verticale sur toiture bad de pente
Ech 1/10e

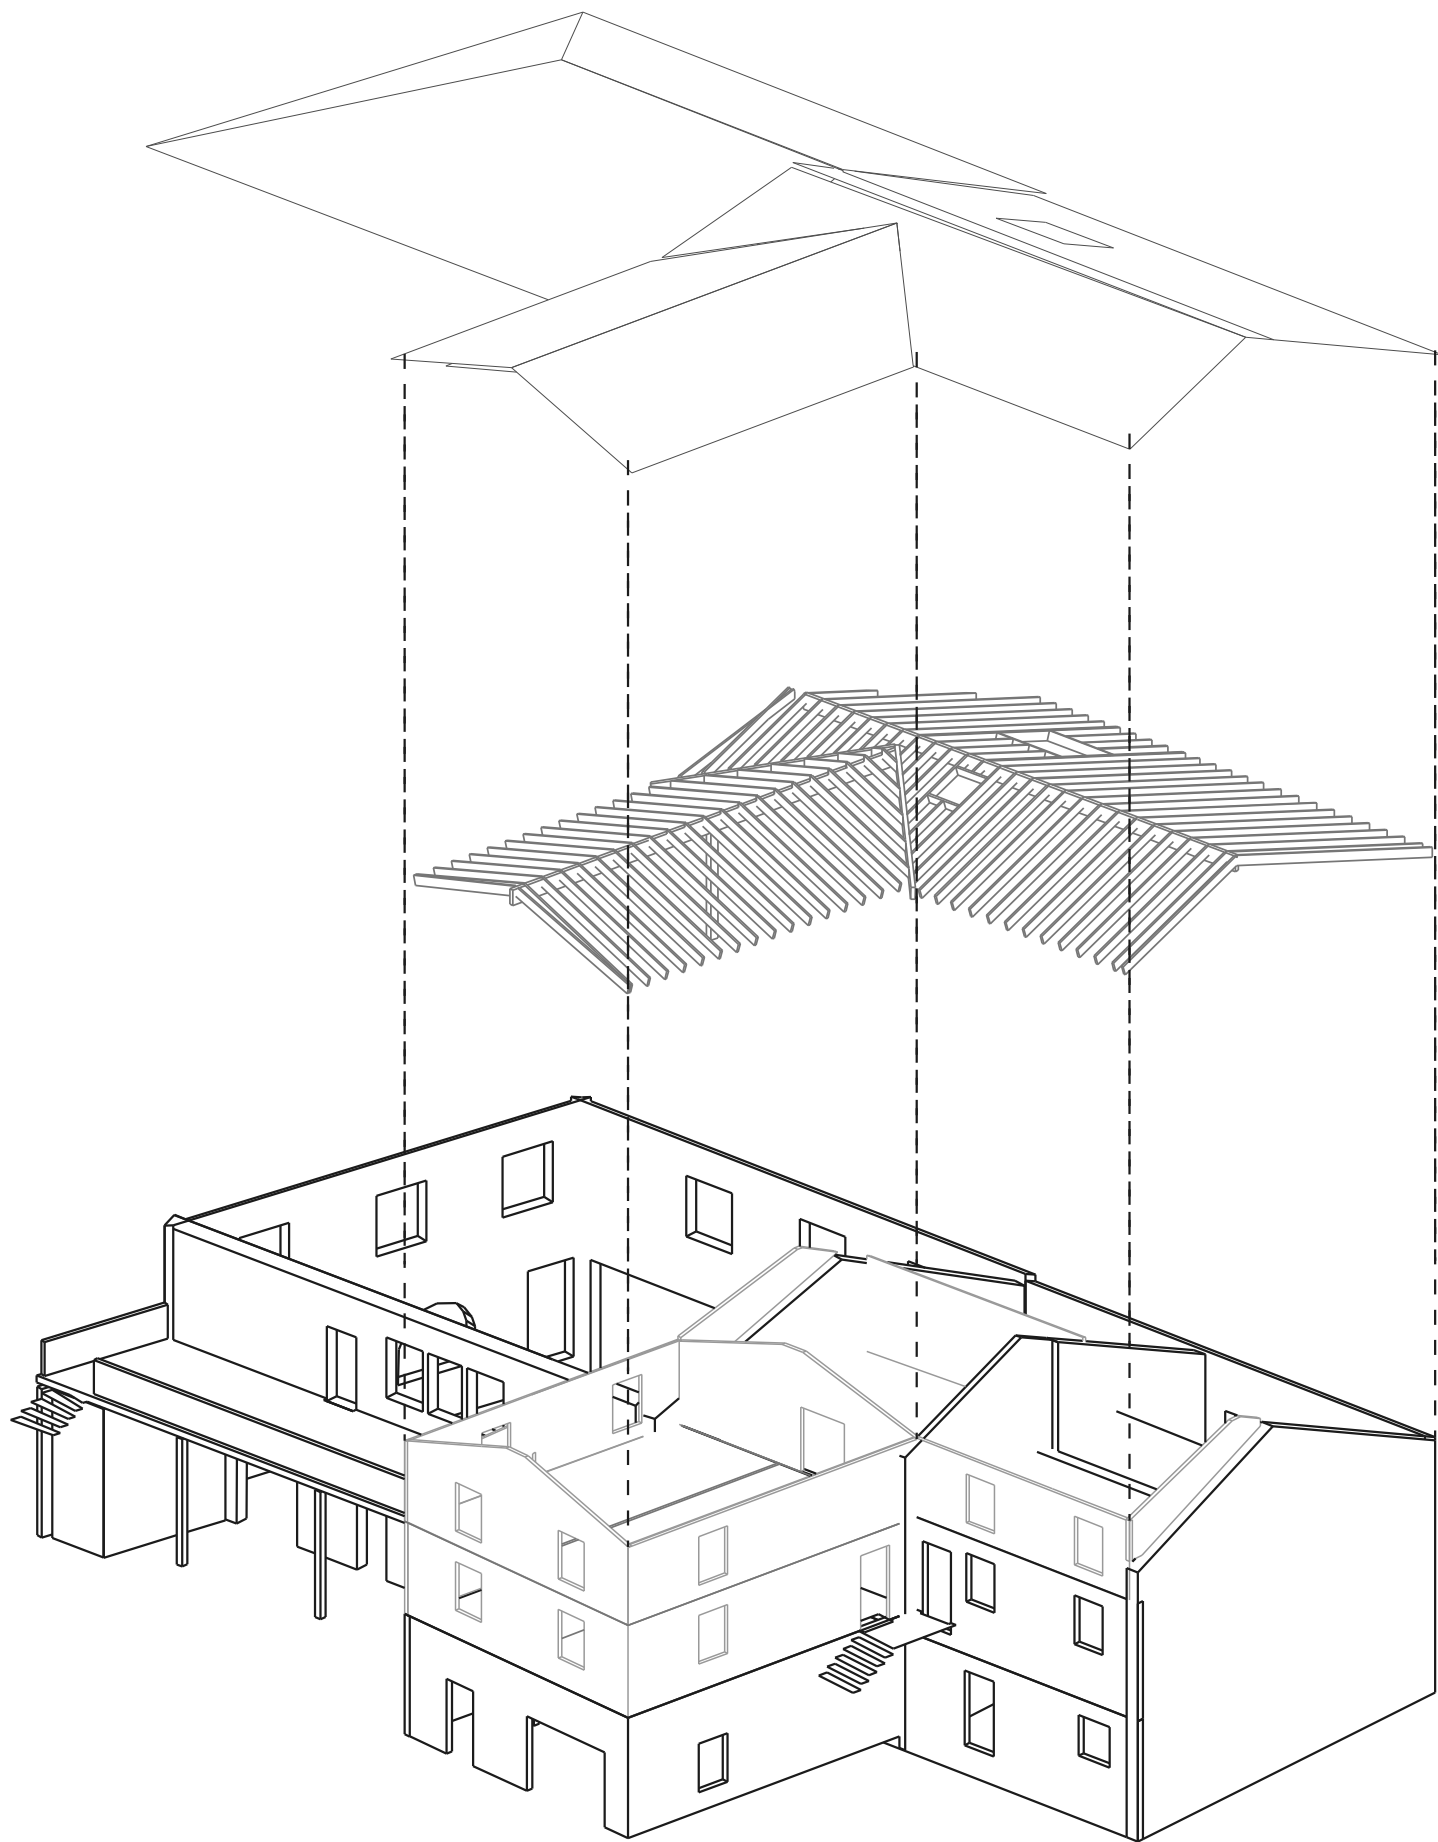

Maitrise d'ouvrage
Association ANAPI
17 Bis rue Childebert
30000 Nîmes

Bureau de contrôle
VERITAS
Christophe CLOAREC
12 rue Robert-Miller-Sireaux
30000 Nîmes

Maitrise d'œuvre
Mandatataire commun
Architectes d'intérieur
Bernard LACOURTE
1017 bis rue de Léon
30000 Nîmes

Architecte
Jean-Louis PAGÈS
12 rue Pierre-Séverin
30000 Nîmes

BET structure
INGENIERIE 84
40 rue de la 1^{re} SB
84000 CAVAILLON

BET Boi
GAUJARD TECHNOLOGIES
10 rue de la Croix-rouge
84000 AVIGNON

BET Fluides - SS
SOLALIS
47 Bd de la République
13100 AIX-en-PROVENCE

Economiste et CPC
Jean-Paul POISSONNIER
Forêt-Bleu-E - BP9075
32 rue Robert-Miller-Sireaux
30072 Nîmes CEDEX 9


**RESTRUCTURATION ET RÉHABILITATION
DU FOYER LE TAVERNOL**
22 rue xavier tronc 30128


GARONS
ANAPI
17 Bis rue Childebert
30000 Nîmes


**DOSSIER DE
CONSULTATION
DES ENTREPRISES**
septembre 2009

Charpente et couverture

DCE	G- STB 02	Détail :
Gaujard Technologies BET Spécialisé - Constructions en bois		Indice : 0
10, Avenue de la Croix Rouge - 84000 AVIGNON Tél : 04 90 86 16 96 - Fax : 04 90 86 95 00 E-mail : contact@bet-gaujard.com		Echelle : 1/10
		Date : 19.09.2009 Dessiné par : H.F.

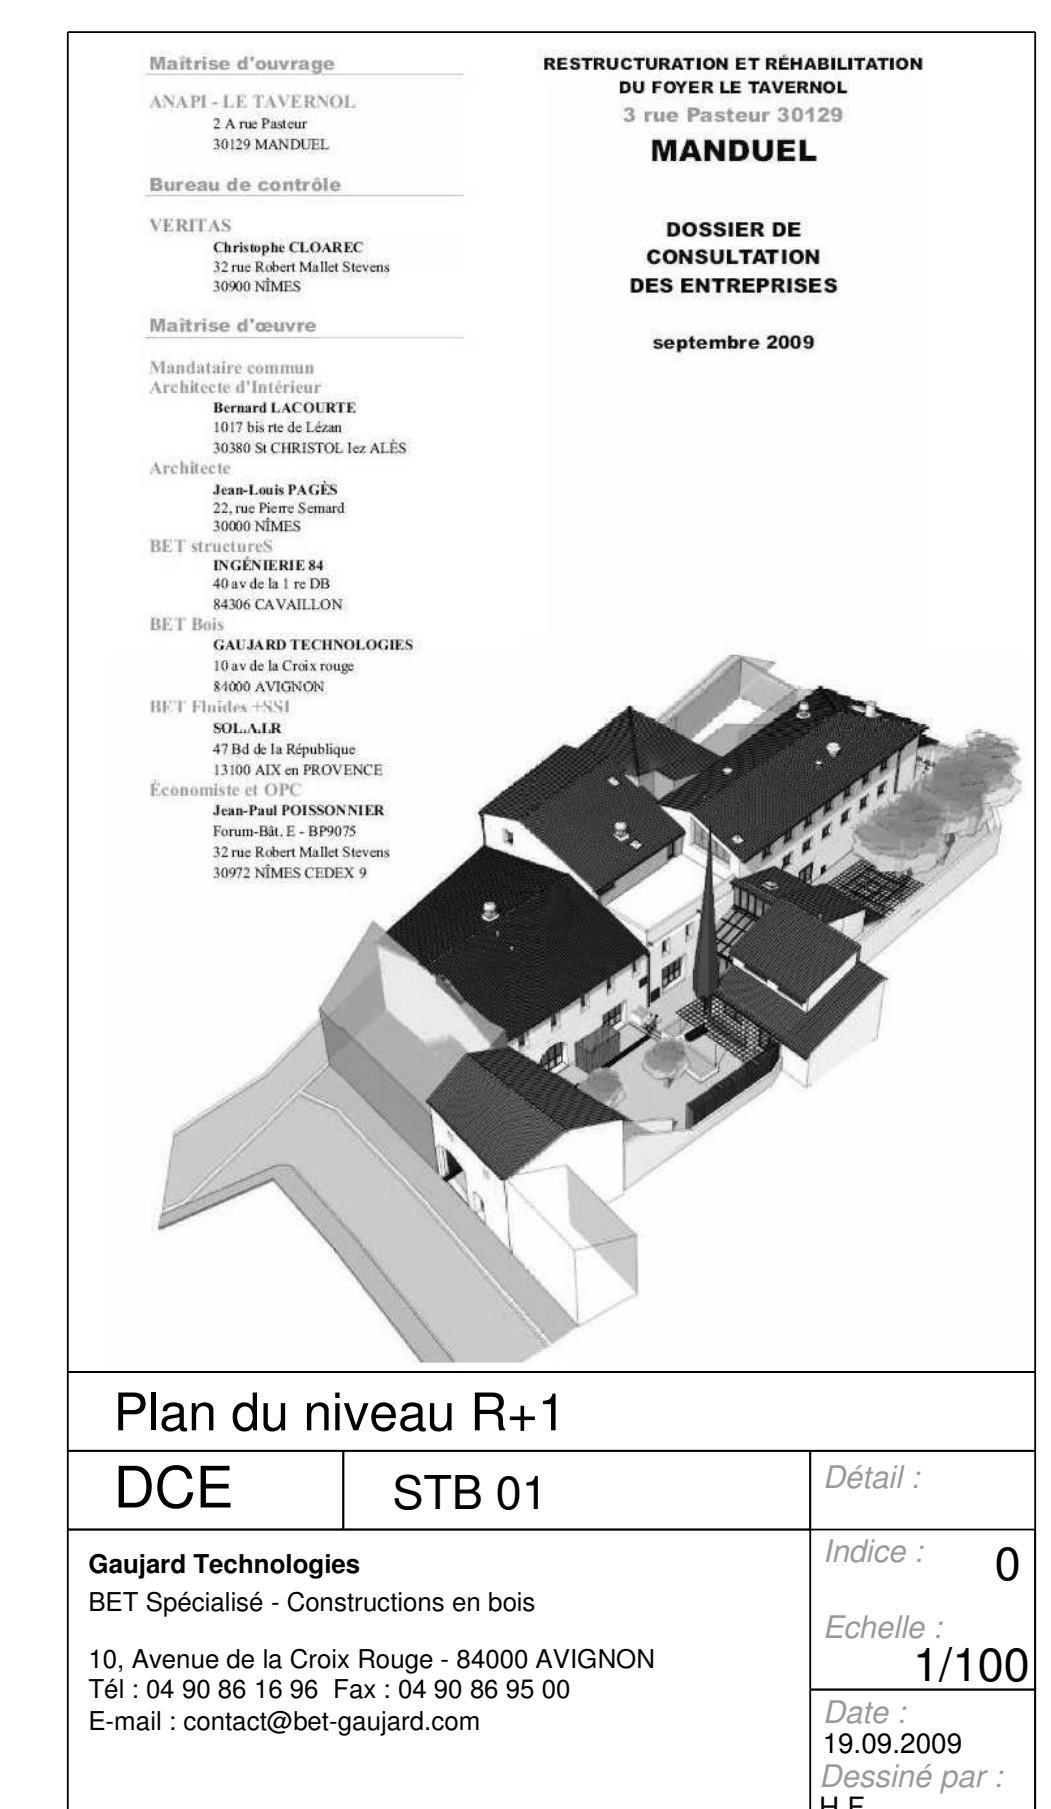

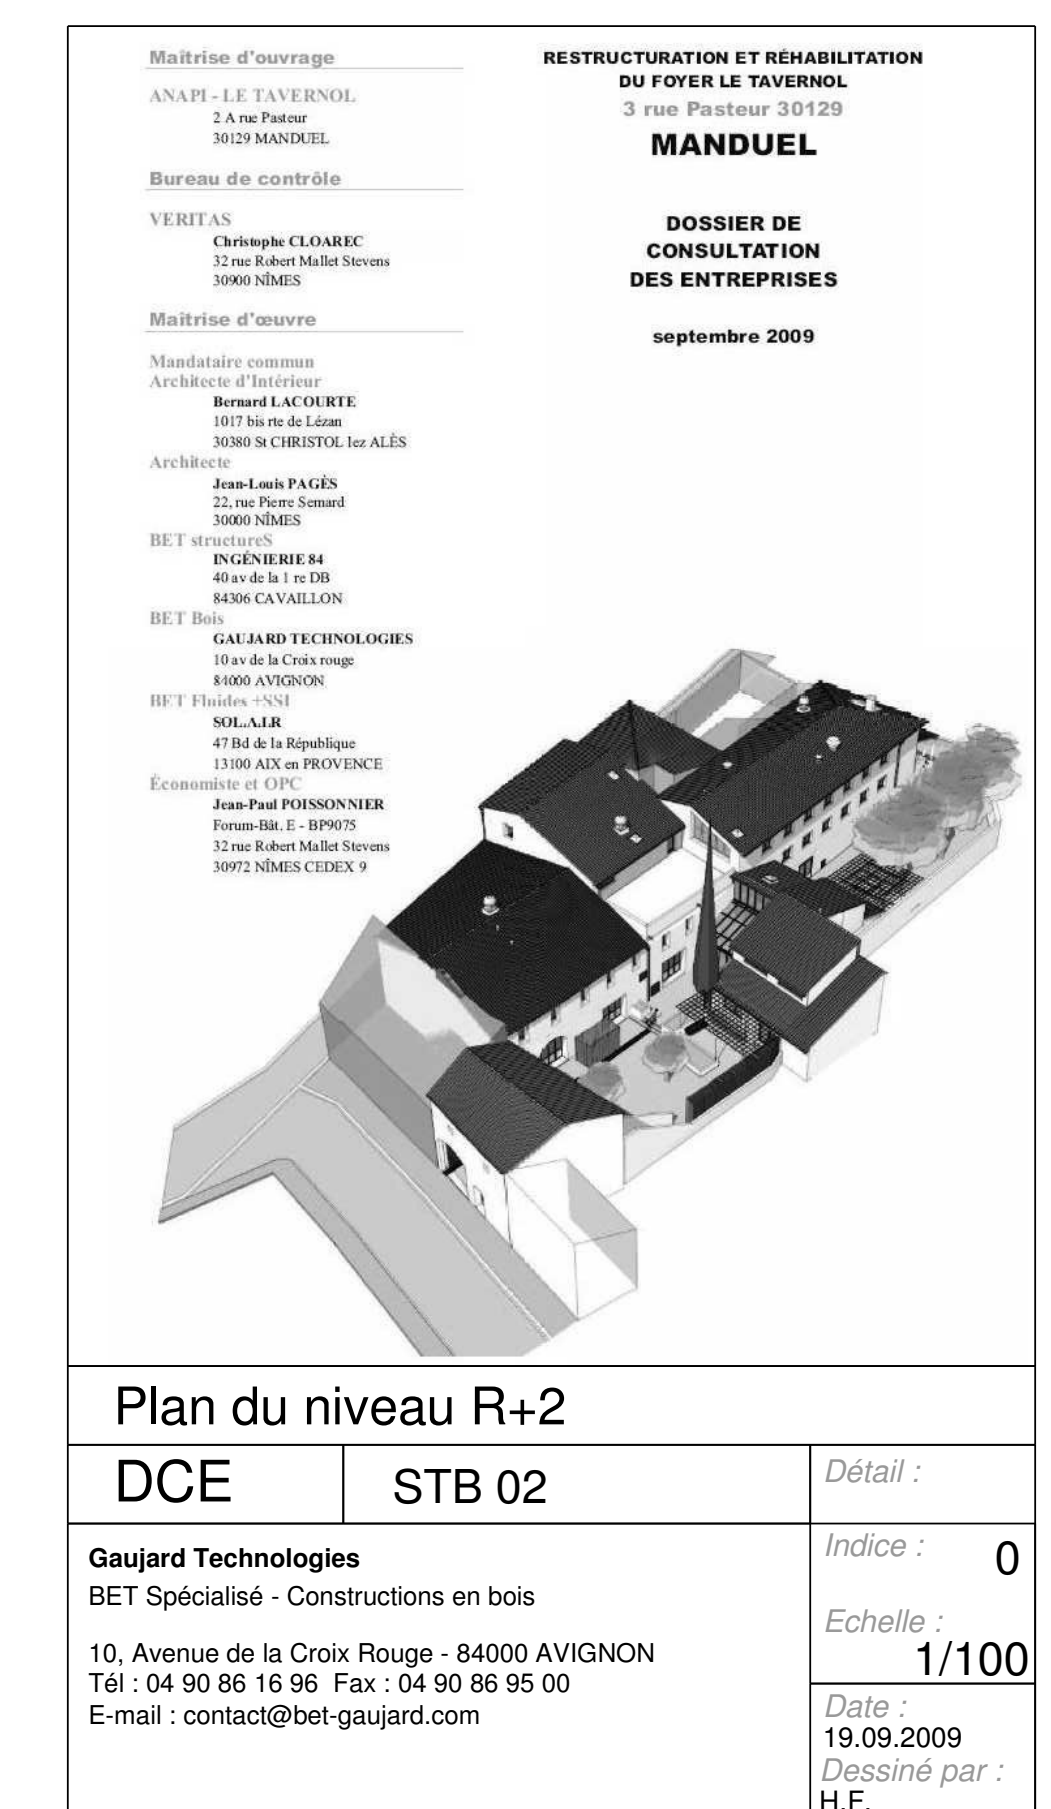

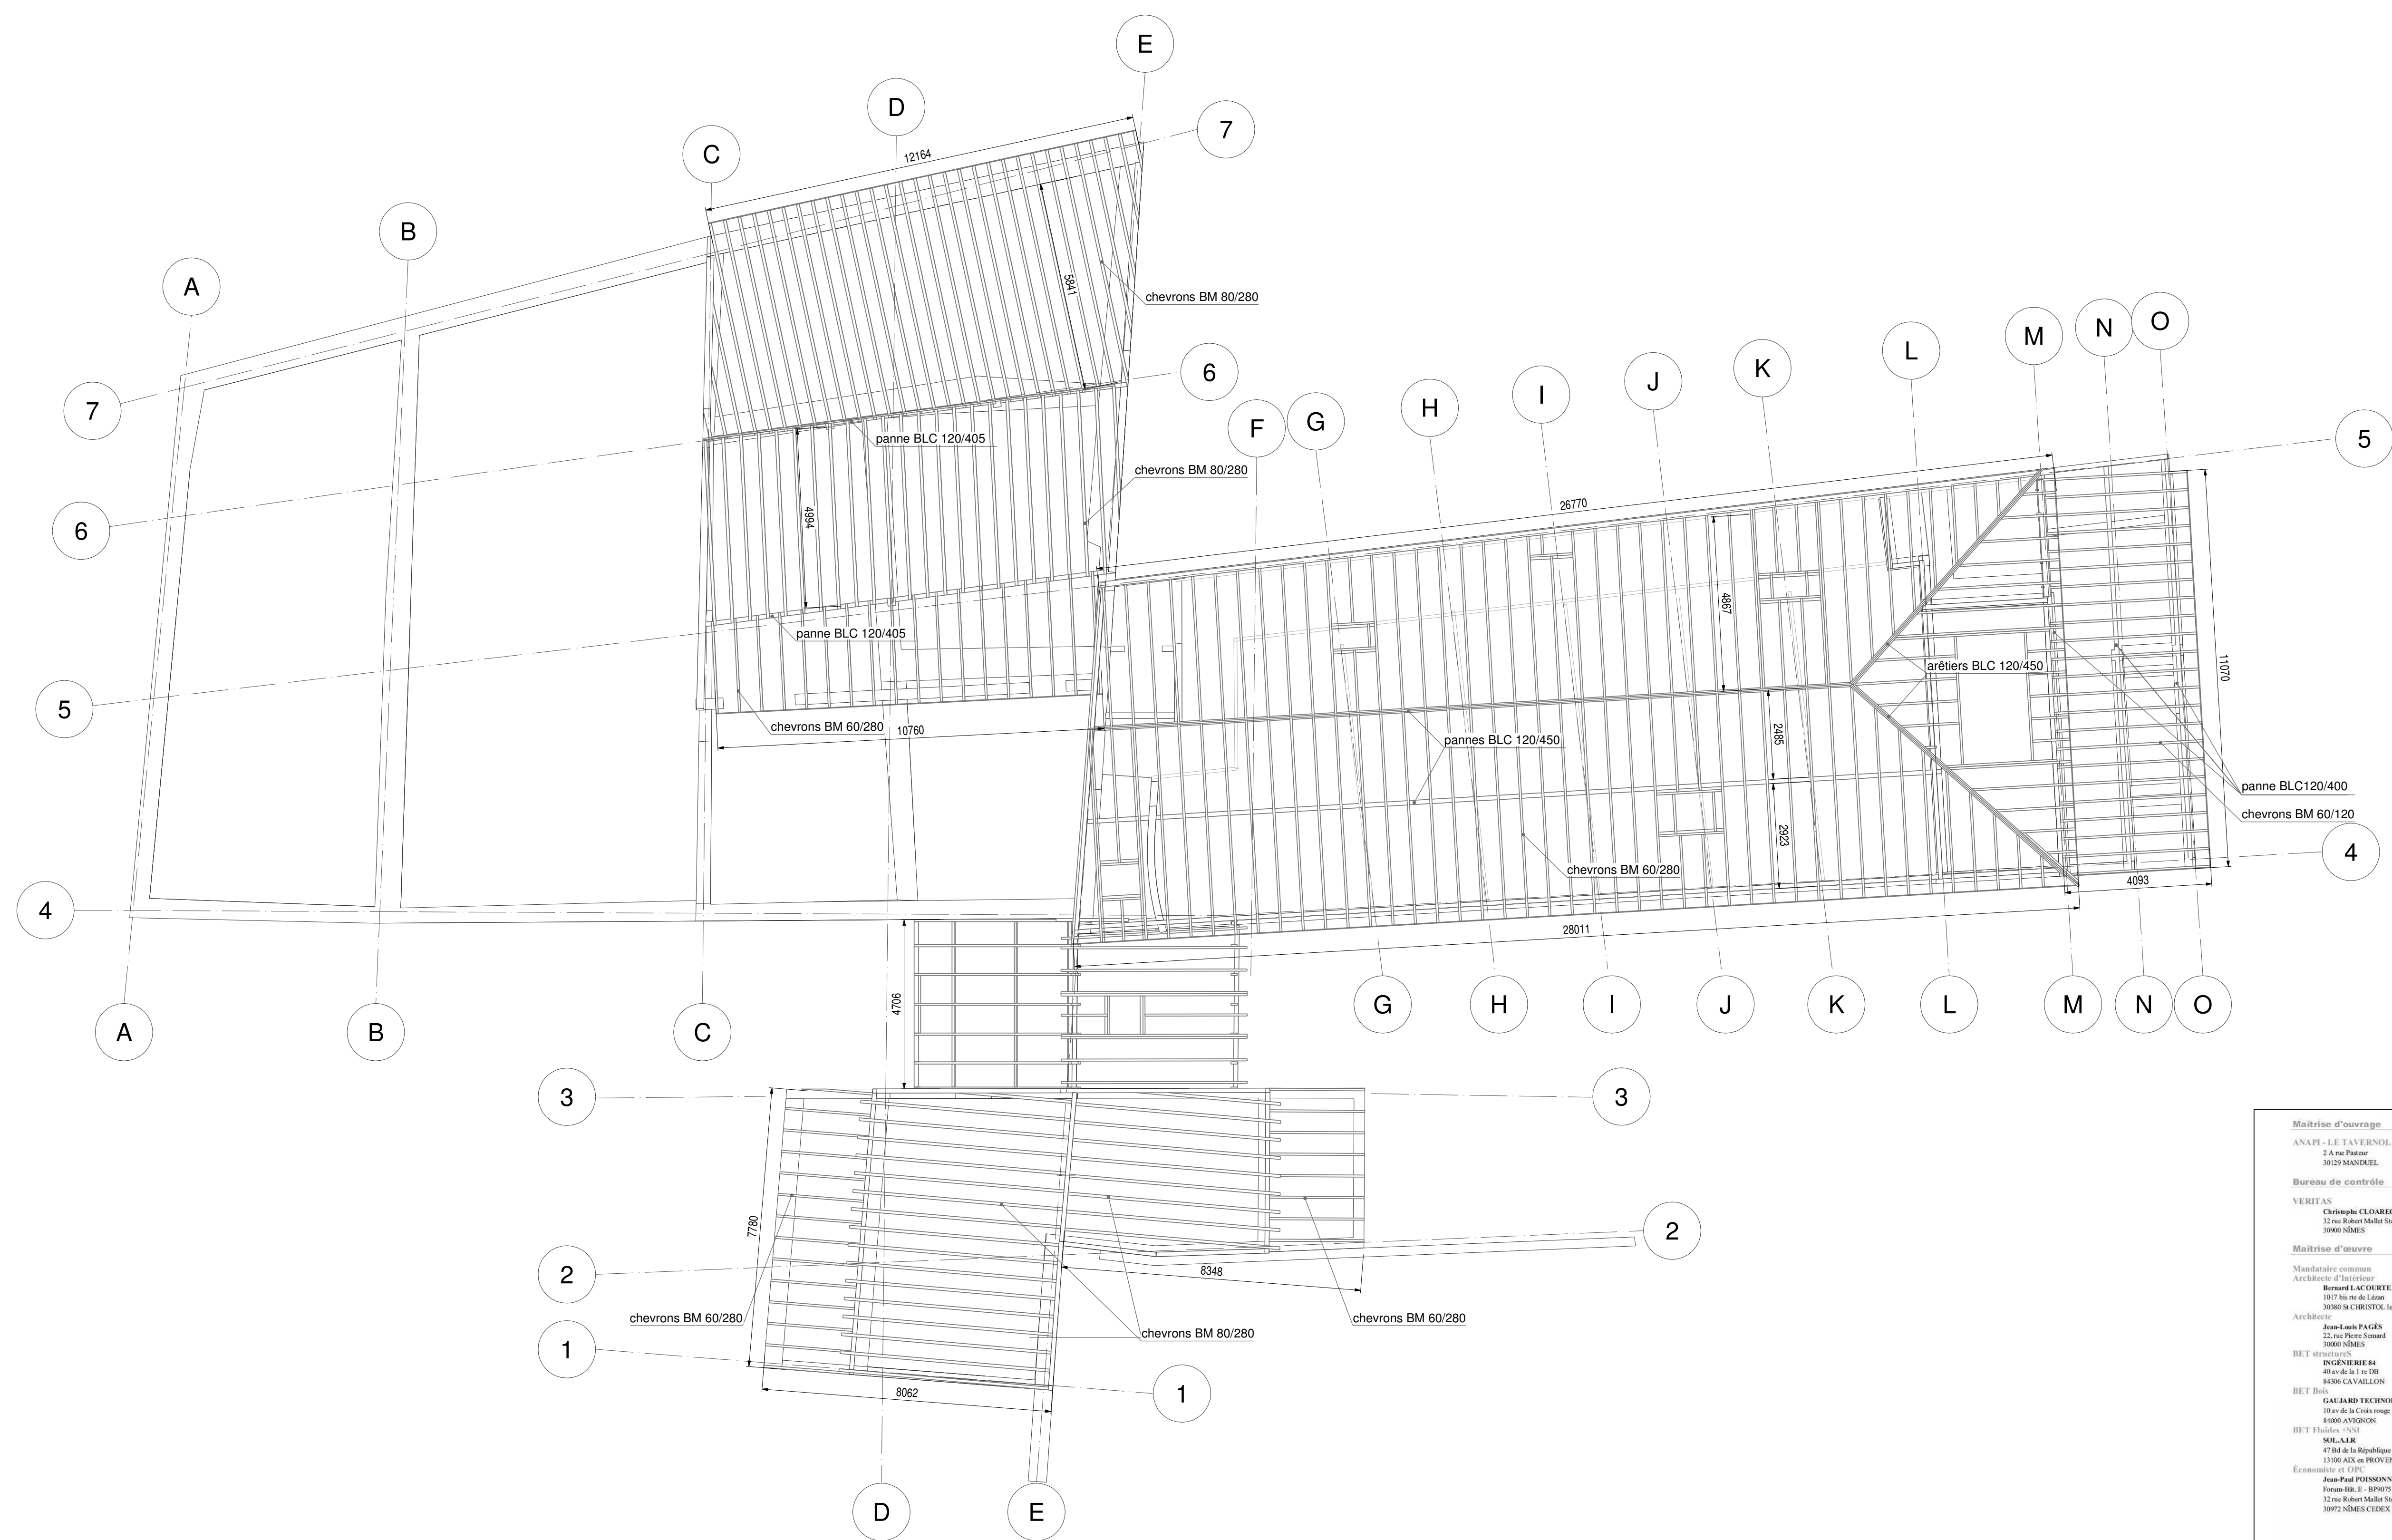

Maîtrise d'ouvrage :
ANATY - LE TAVENOL
21 rue Pasteur
80120 MANDEUIL

Bureau de contrôle :
VERITAS
Chemin CLARKE
31 rue Jean Michel Secus
50600 OMÈRES

Maîtrise d'œuvre :
Mandaté par :
Architecte d'entreprise
BET Foyer Le Tavenol
80120 Le Tavenol
SARL - 03 20 20 10 10

Architecte :
BET GAUJARD
31 rue Jean Michel Secus
50600 OMÈRES

BET Structure :
INGENIERIE
BET Foyer Le Tavenol
80120 Le Tavenol

BET Bois :
GAUJARD TECHNOLOGIES
Rue de la Vallée
80120 Le Tavenol

BET Plomberie :
M. LAMARCA
17 rue de la Vallée
80120 Le Tavenol

Entrepreneur :
Jean-Paul FUMONIER
Rue de la Vallée
80120 Le Tavenol

**RESTRUCTURATION ET RENOVATION
DU FOYER LE TAVENOL
21 rue Pasteur 80120
MANDEUIL**

**DOSSIER DE
CONSULTATION
DES ENTREPRISES**

septembre 2009

Plan de toiture

DCE

STB 03

Détail :


Gaujard Technologies
BET Spécialisé - Constructions en bois
10, Avenue de la Croix Rouge - 84000 AVIGNON
Tél : 04 90 86 16 96 Fax : 04 90 86 95 00
E-mail : contact@bet-gaujard.com

Index : 0


Echelle : 1/100

Date : 19.09.2009


Dessiné par : H.F.

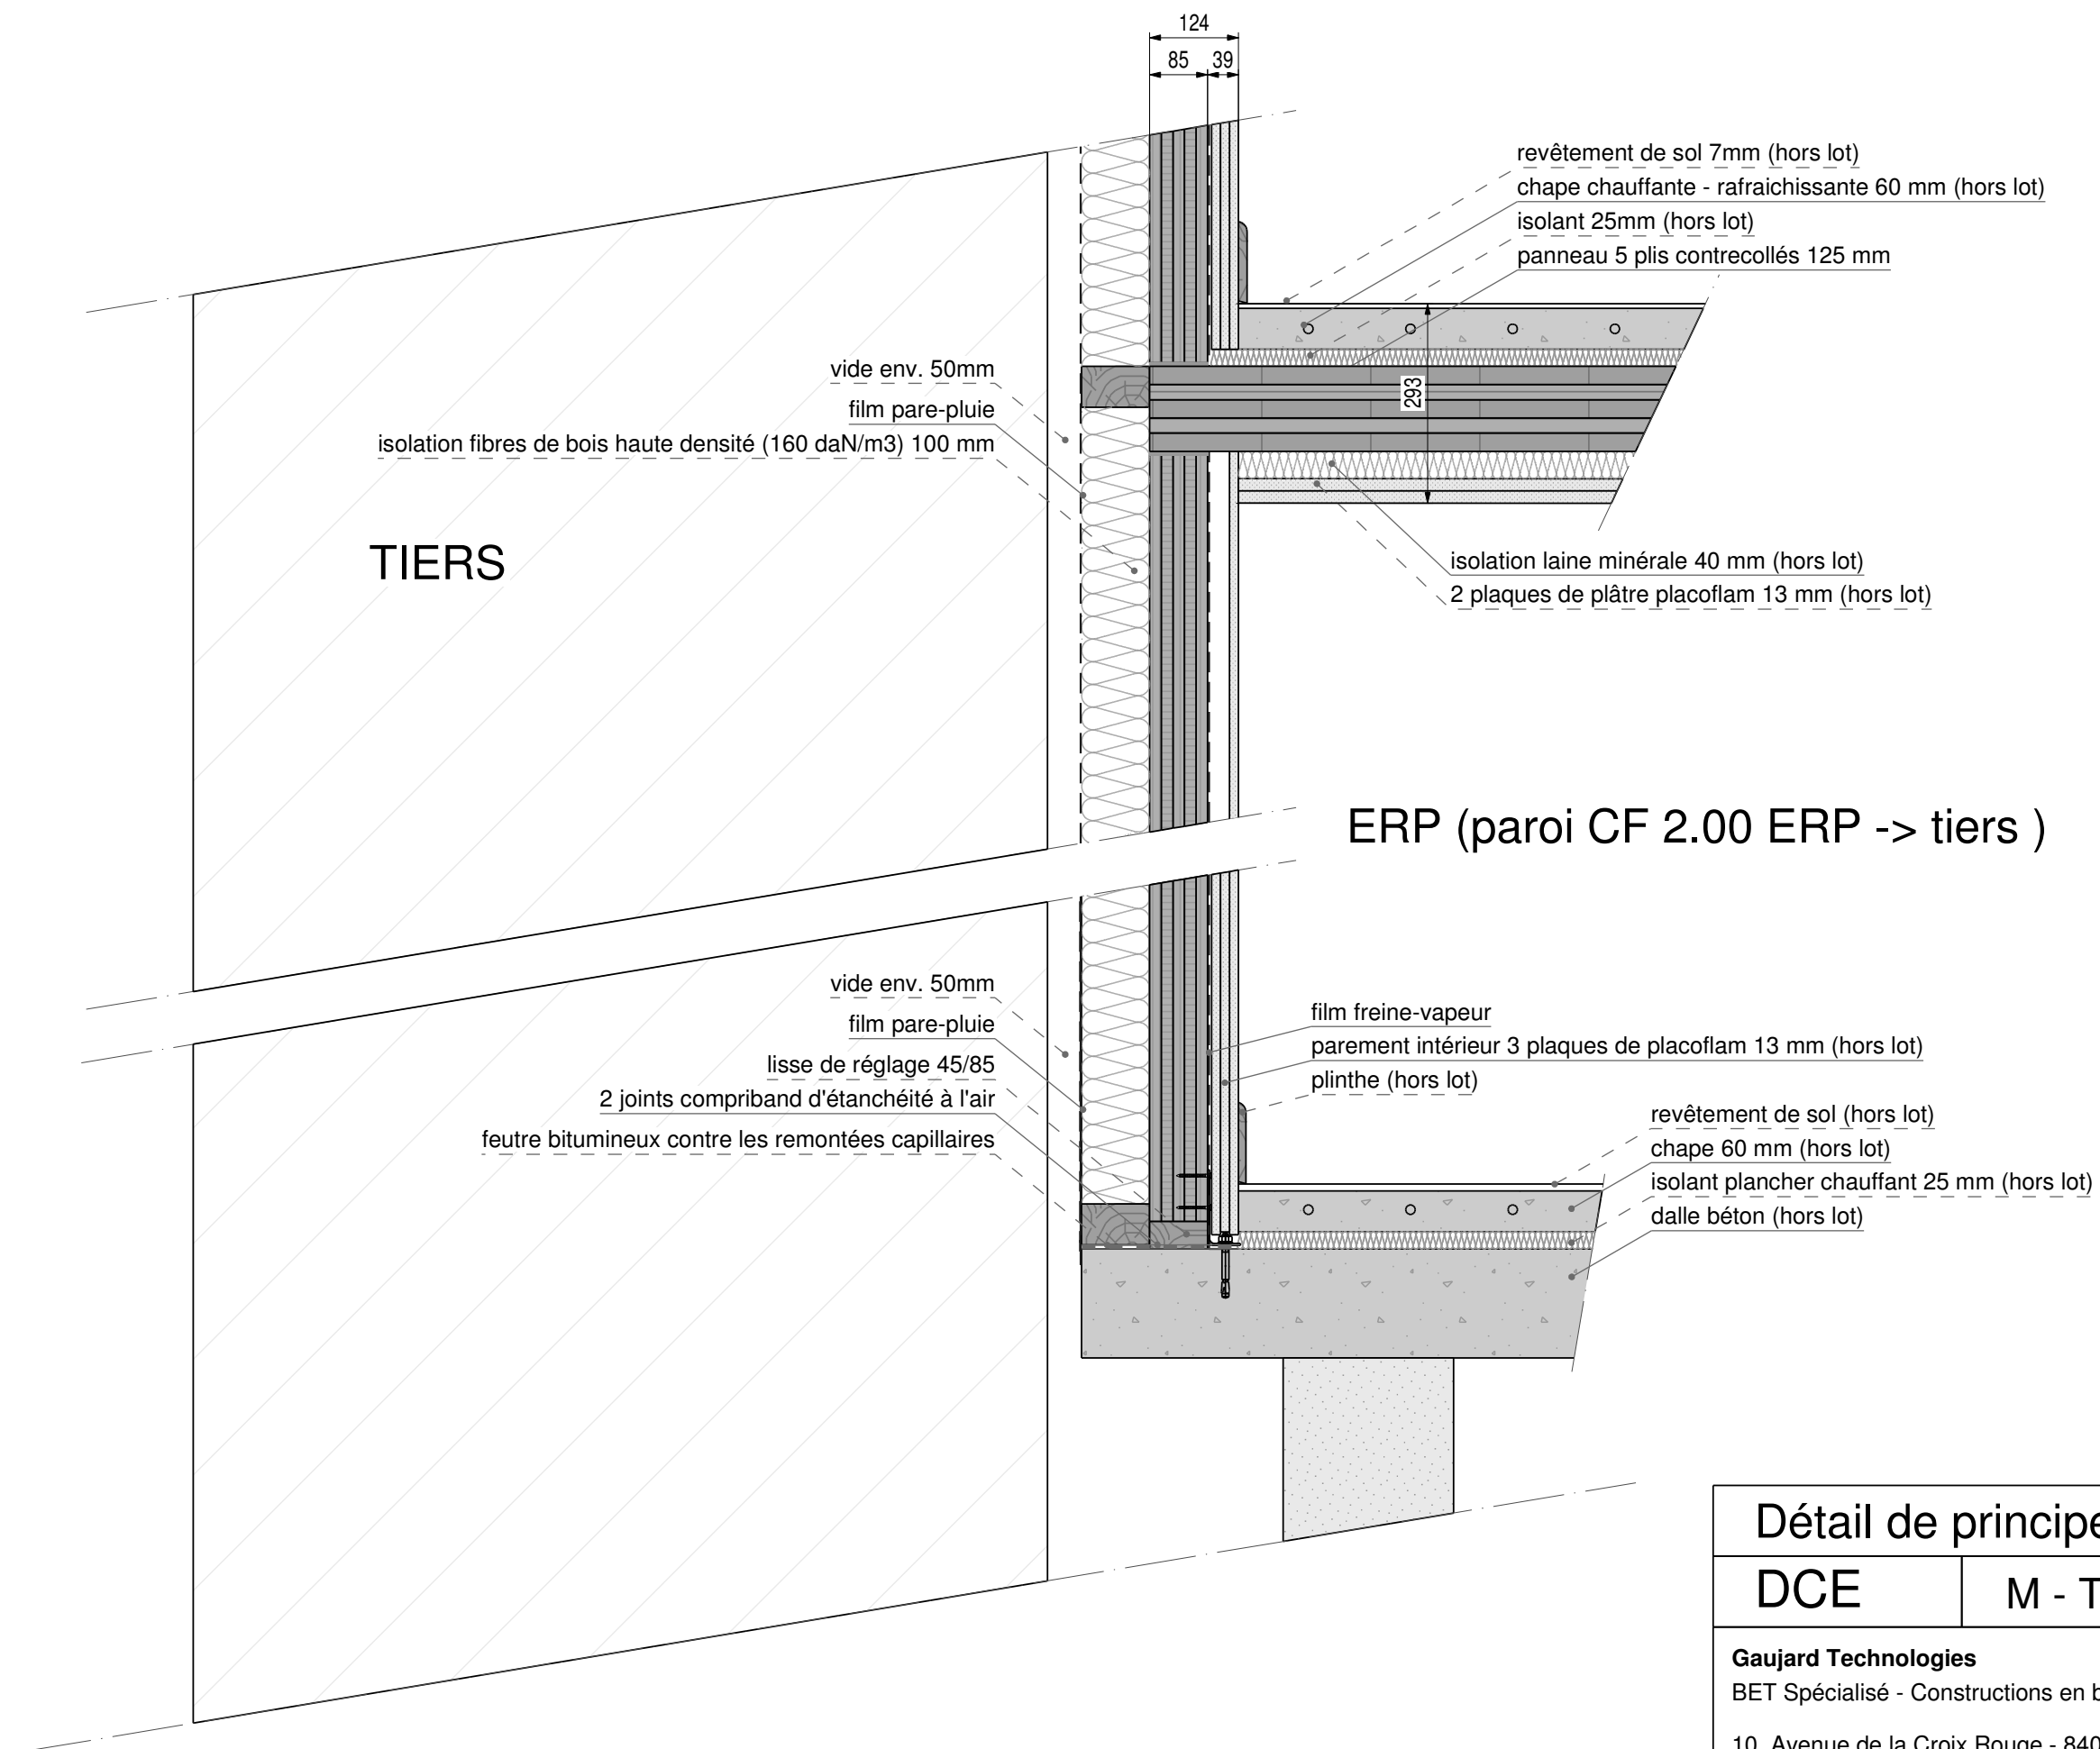

Détail de principe : mur mitoyen		
DCE	M - TAV STB 04 - 1	Détail :
Gaujard Technologies BET Spécialisé - Constructions en bois 10, Avenue de la Croix Rouge - 84000 AVIGNON Tél : 04 90 86 16 96 Fax : 04 90 86 95 00 E-mail : contact@bet-gaujard.com		Indice : A
		Echelle : 1/10
		Date : 19.09.2009 Dessiné par : H.F.

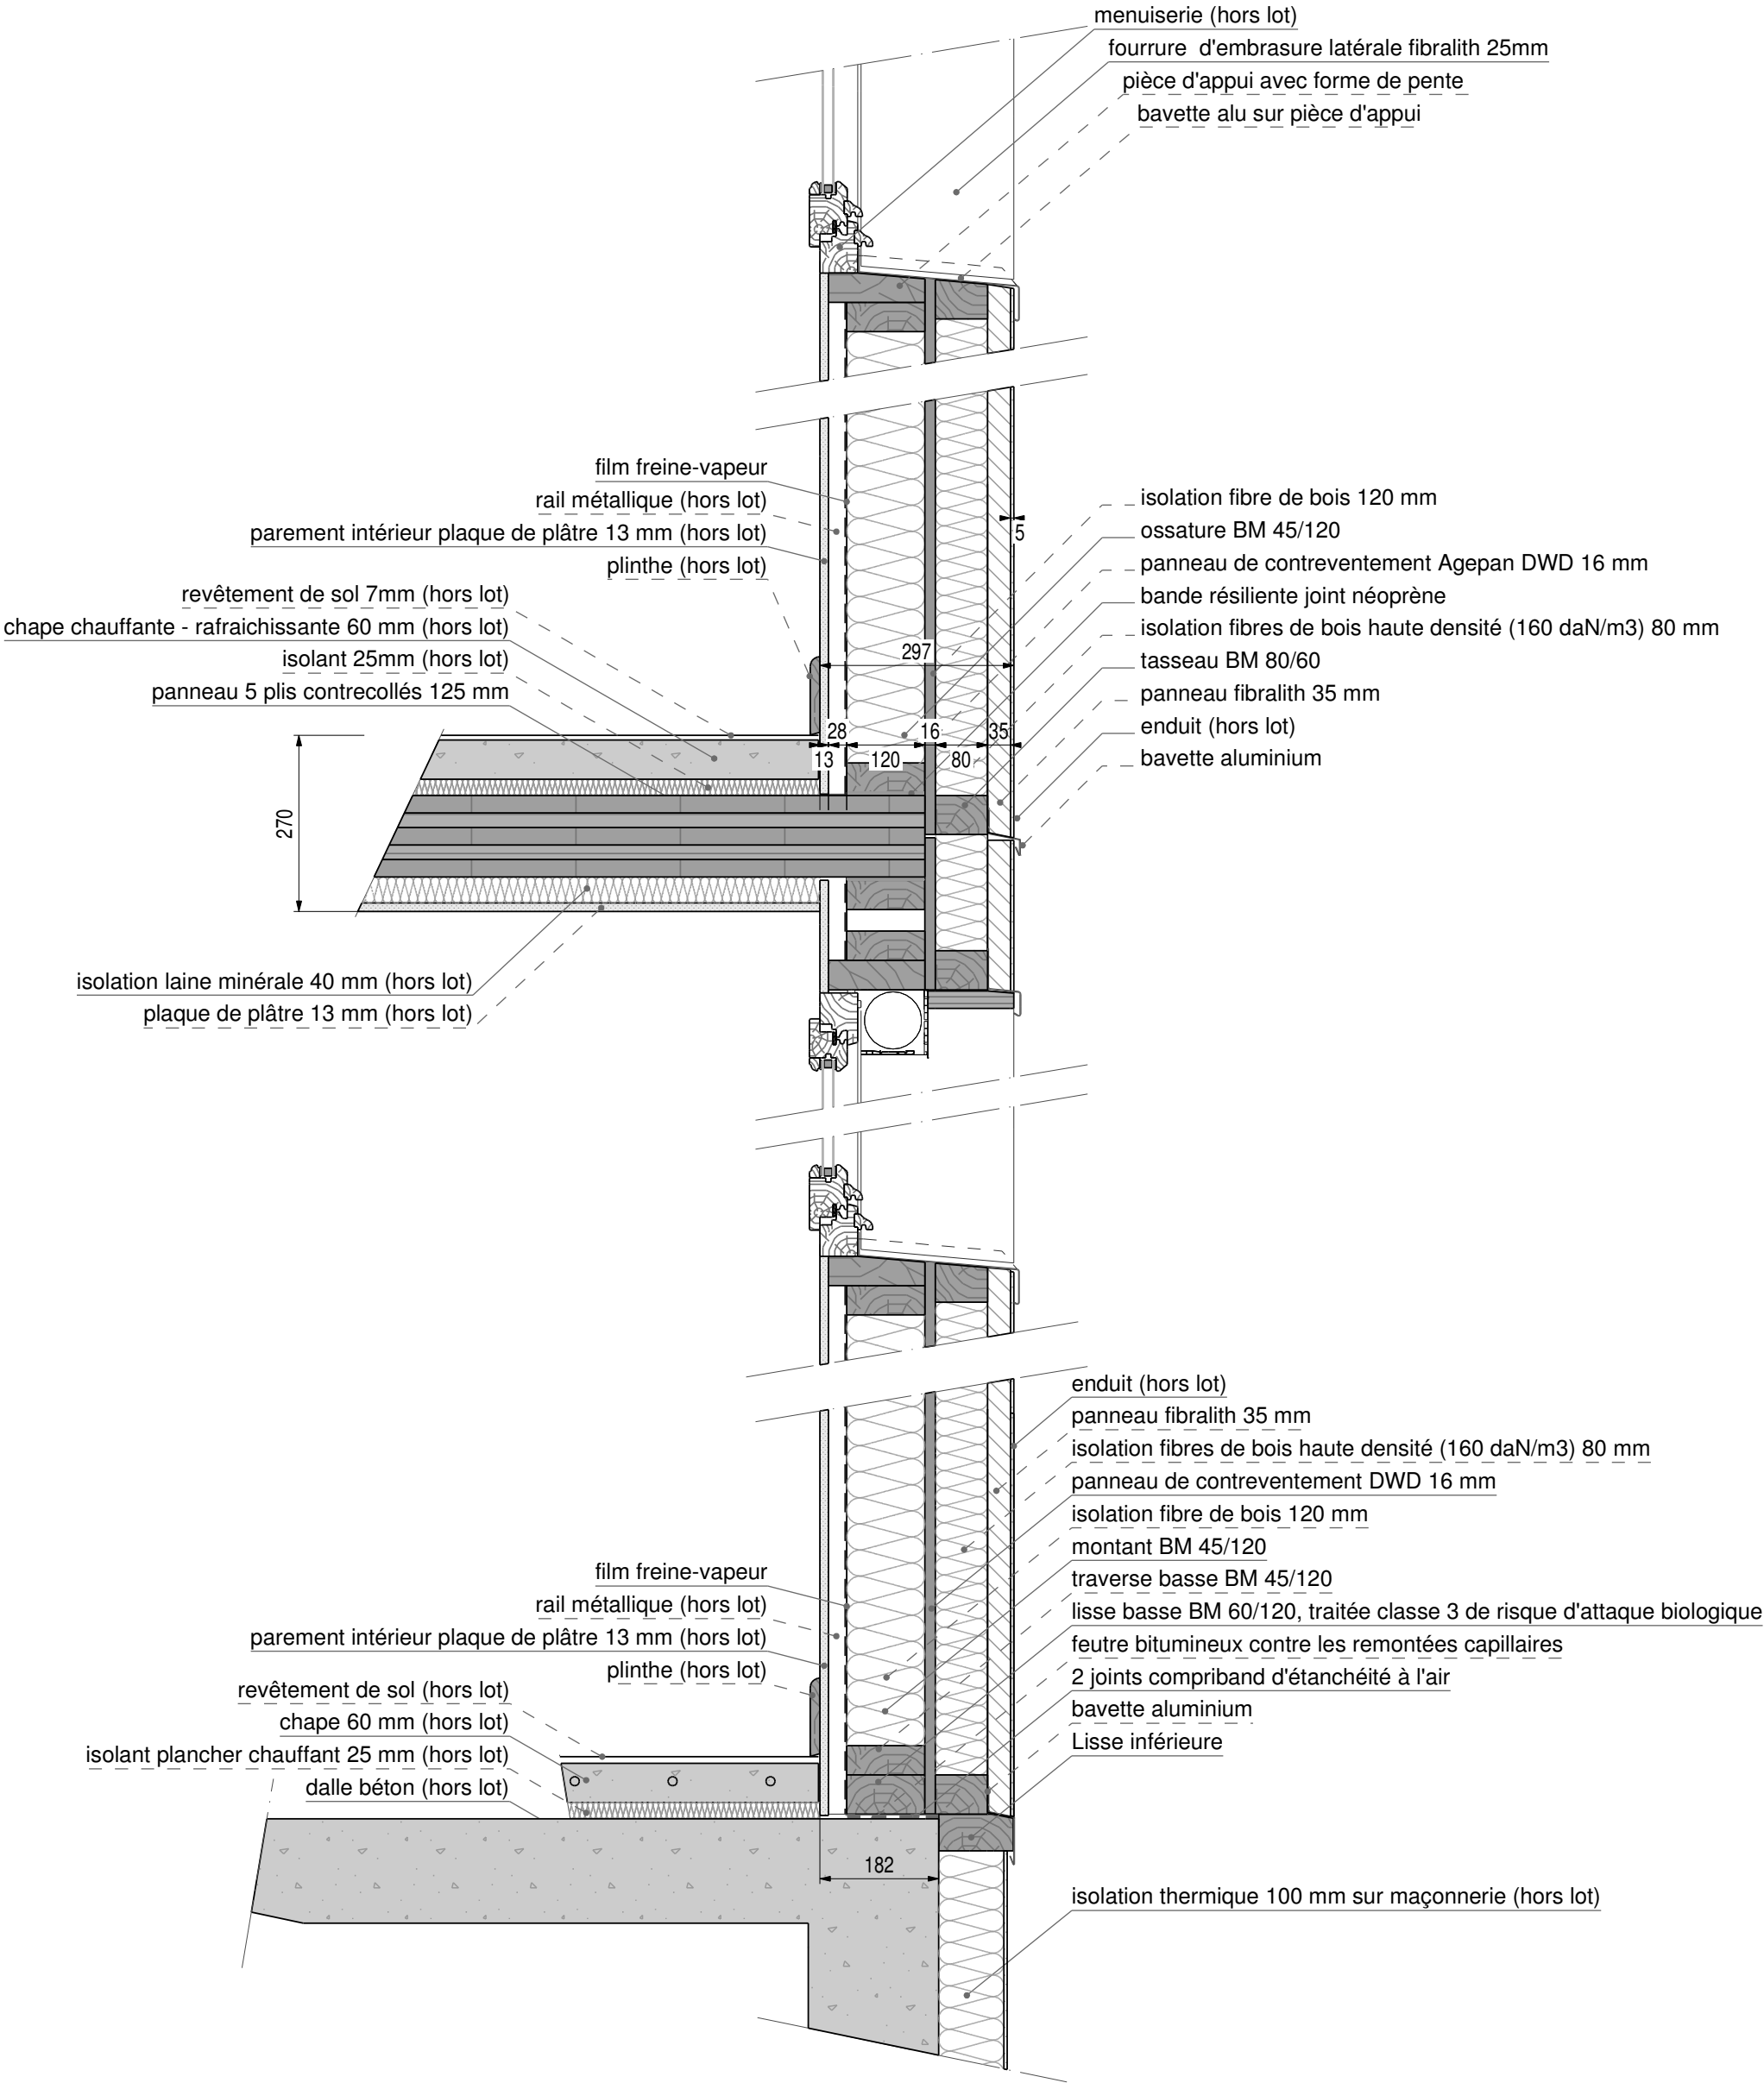

Détail de principe : parois / plancher		
DCE	M - TAV STB 04 - 2	Détail :
Gaujard Technologies BET Spécialisé - Constructions en bois 10, Avenue de la Croix Rouge - 84000 AVIGNON Tél : 04 90 86 16 96 Fax : 04 90 86 95 00 E-mail : contact@bet-gaujard.com		Indice : A
		Echelle : 1/10
		Date : 19.09.2009 Dessiné par : H.F.

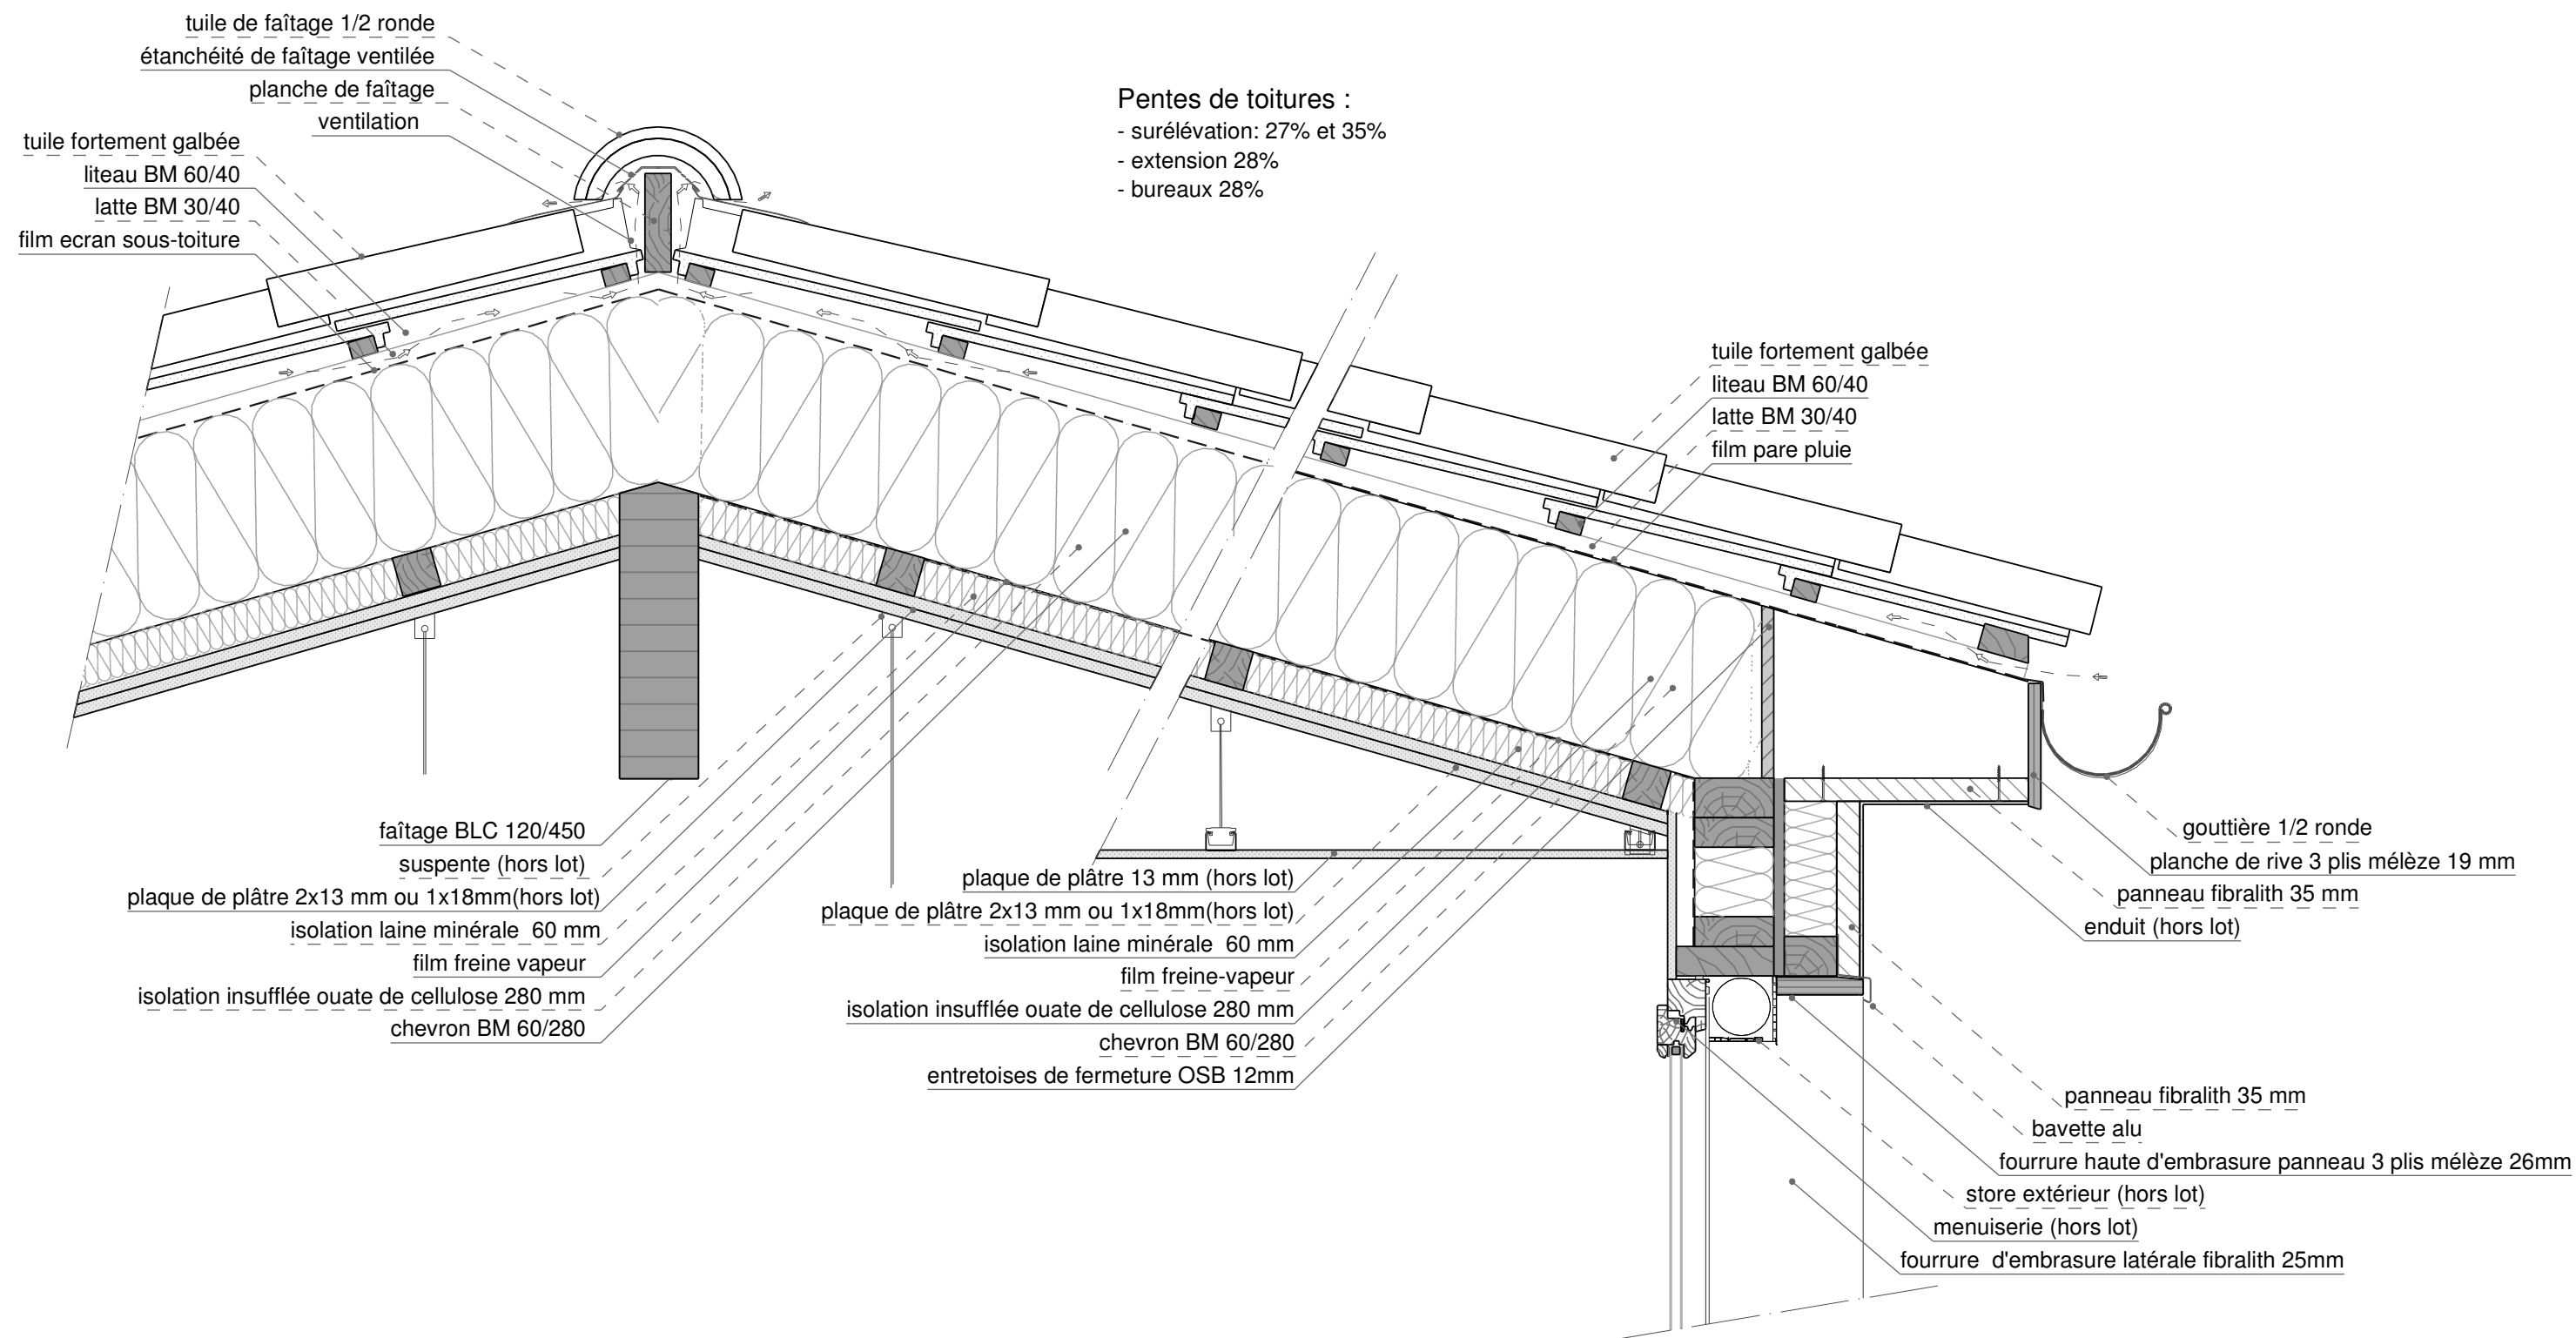


Détail de principe : toiture		
DCE	M - TAV STB 04 - 4	Détail :
Gaujard Technologies BET Spécialisé - Constructions en bois 10, Avenue de la Croix Rouge - 84000 AVIGNON Tél : 04 90 86 16 96 Fax : 04 90 86 95 00 E-mail : contact@bet-gaujard.com		Indice : A
		Echelle : 1/10
		Date : 19.09.2009 Dessiné par : H.F.


Pentes de toitures :
- surélévation: 27% et 35%
- extension 28%
- bureaux 28%

chéneau encastré (limite de propriété)
lisse support de chéneau
larmier zinc
sablière BM 60/145 mm _ pente suivant la géométrie de la toiture
isolation fibres de bois haute densité (160 daN/m3) 100 mm
film pare-pluie
panneau fibralith 35mm
enduit (hors lot)
parement intérieur plaques de plâtre 2x13 mm ou 1x18mm (hors lot)
film freine-vapeur
isolation laine minérale 60 mm
tasseau BM 40/80 mm de maintien de l'isolant
suspente (hors lot)
solin avec bavette d'étanchéité
3 plaques de placoflam 13mm (hors lot)
film freine-vapeur
panneau contrecollé 5 plis 85mm
isolation fibres de bois haute densité (160 daN/m3) 100 mm
film pare-pluie

Détail de principe : rive / mur mitoyen		
DCE	M - TAV STB 04 - 3	Détail :
Gaujard Technologies BET Spécialisé - Constructions en bois 10, Avenue de la Croix Rouge - 84000 AVIGNON Tél : 04 90 86 16 96 Fax : 04 90 86 95 00 E-mail : contact@bet-gaujard.com		Indice : A
		Echelle : 1/10
		Date : 19.09.2009 Dessiné par : H.F.


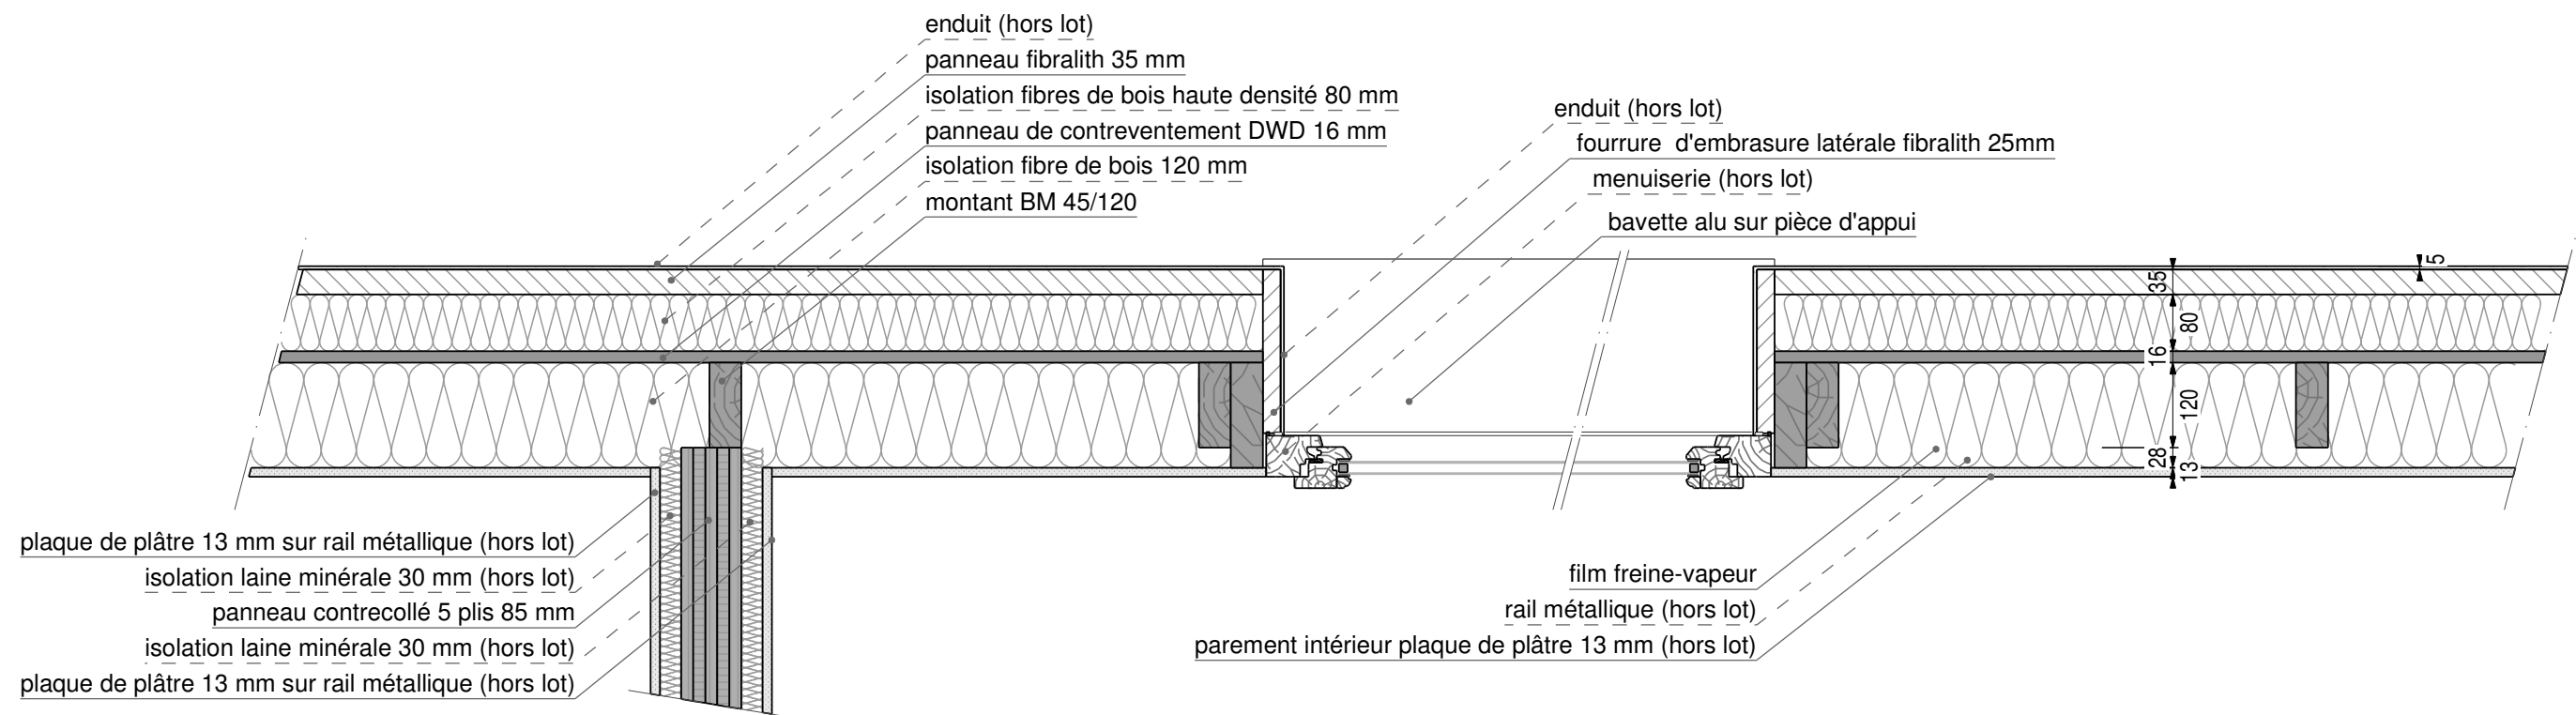


Coupe horizontale sur menuiserie extérieure

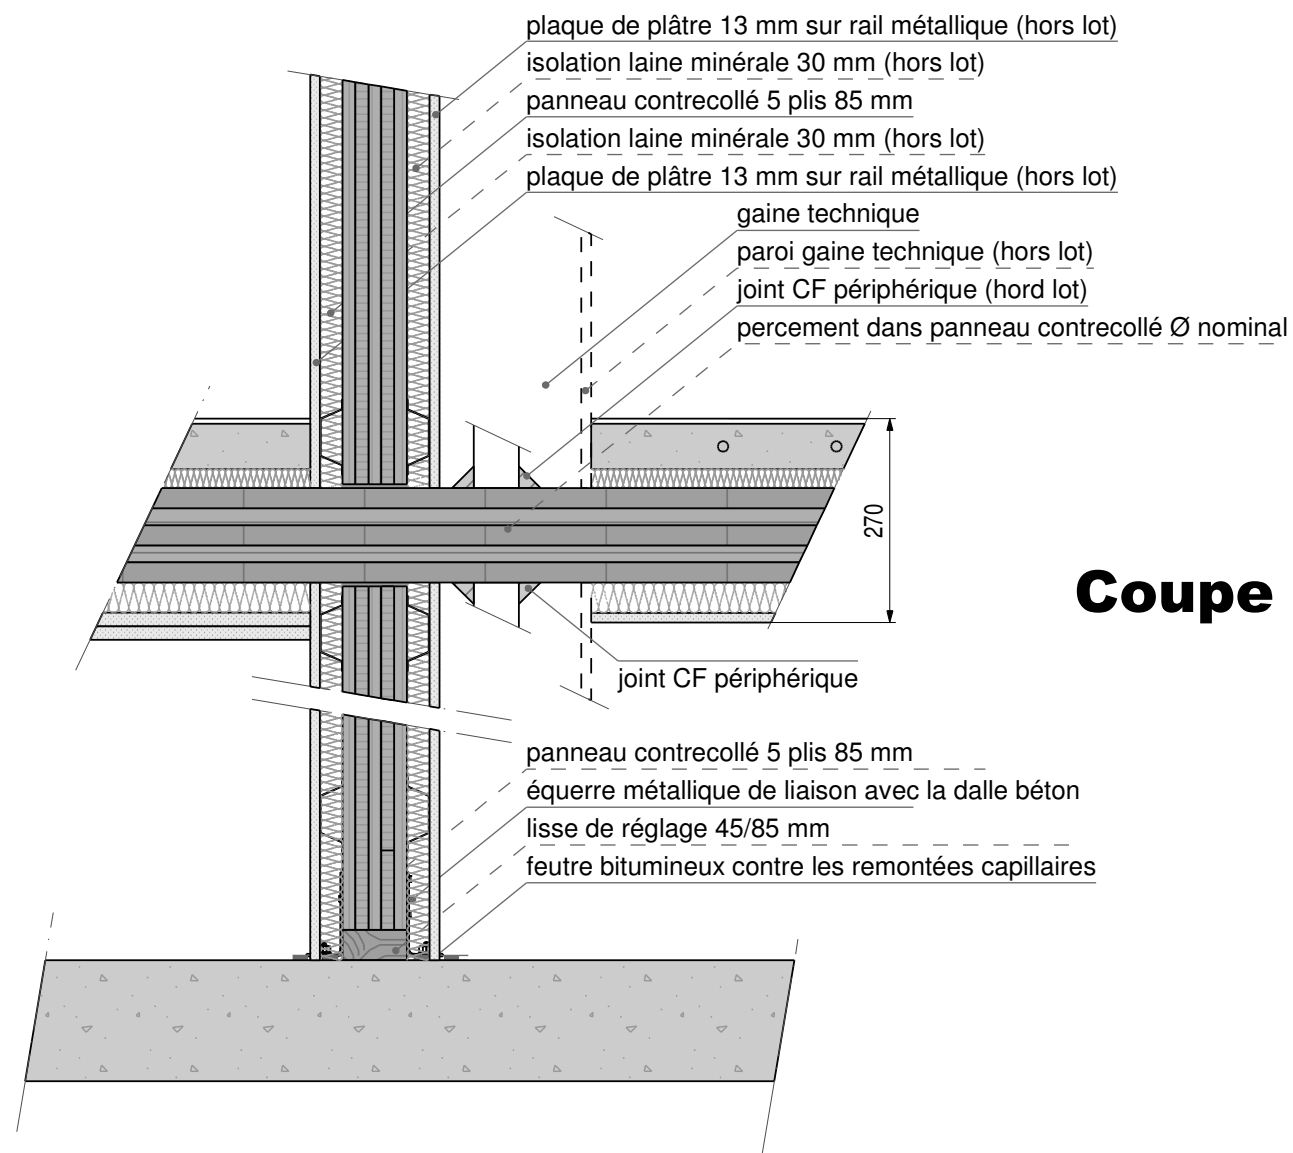


Coupe verticale sur cloison

Détails: cloison et menuiserie ext		
DCE	M - TAV STB 04 -5	Détail :
Gaujard Technologies BET Spécialisé - Constructions en bois 10, Avenue de la Croix Rouge - 84000 AVIGNON Tél : 04 90 86 16 96 Fax : 04 90 86 95 00 E-mail : contact@bet-gaujard.com		Indice : A
		Echelle : 1/10
		Date : 19.09.2009 Dessiné par : H.F.

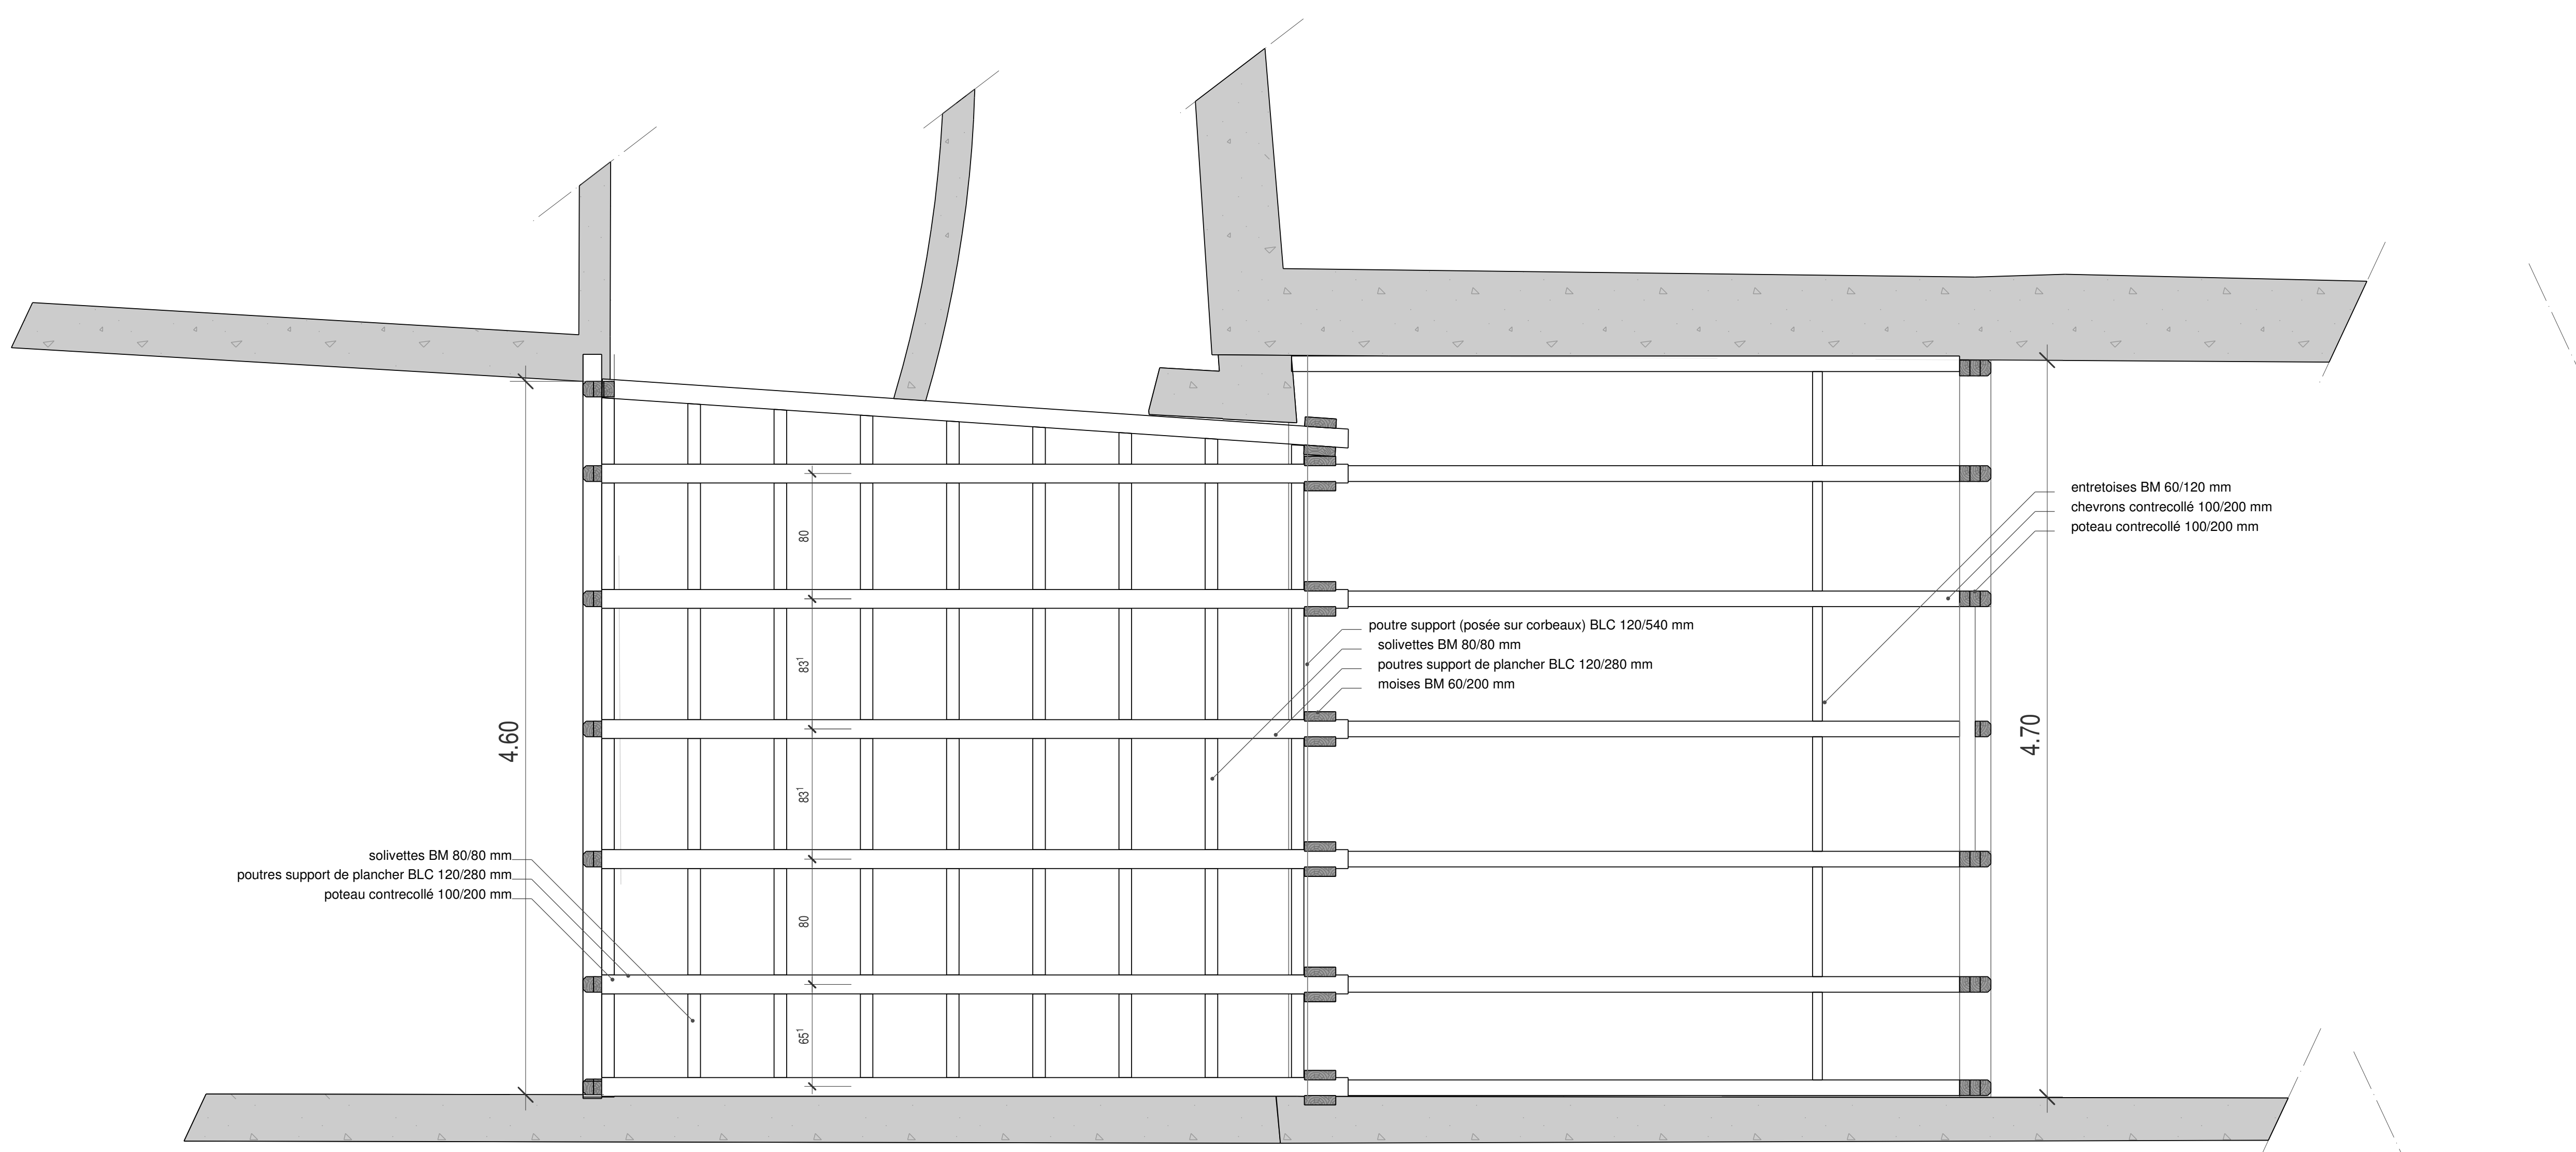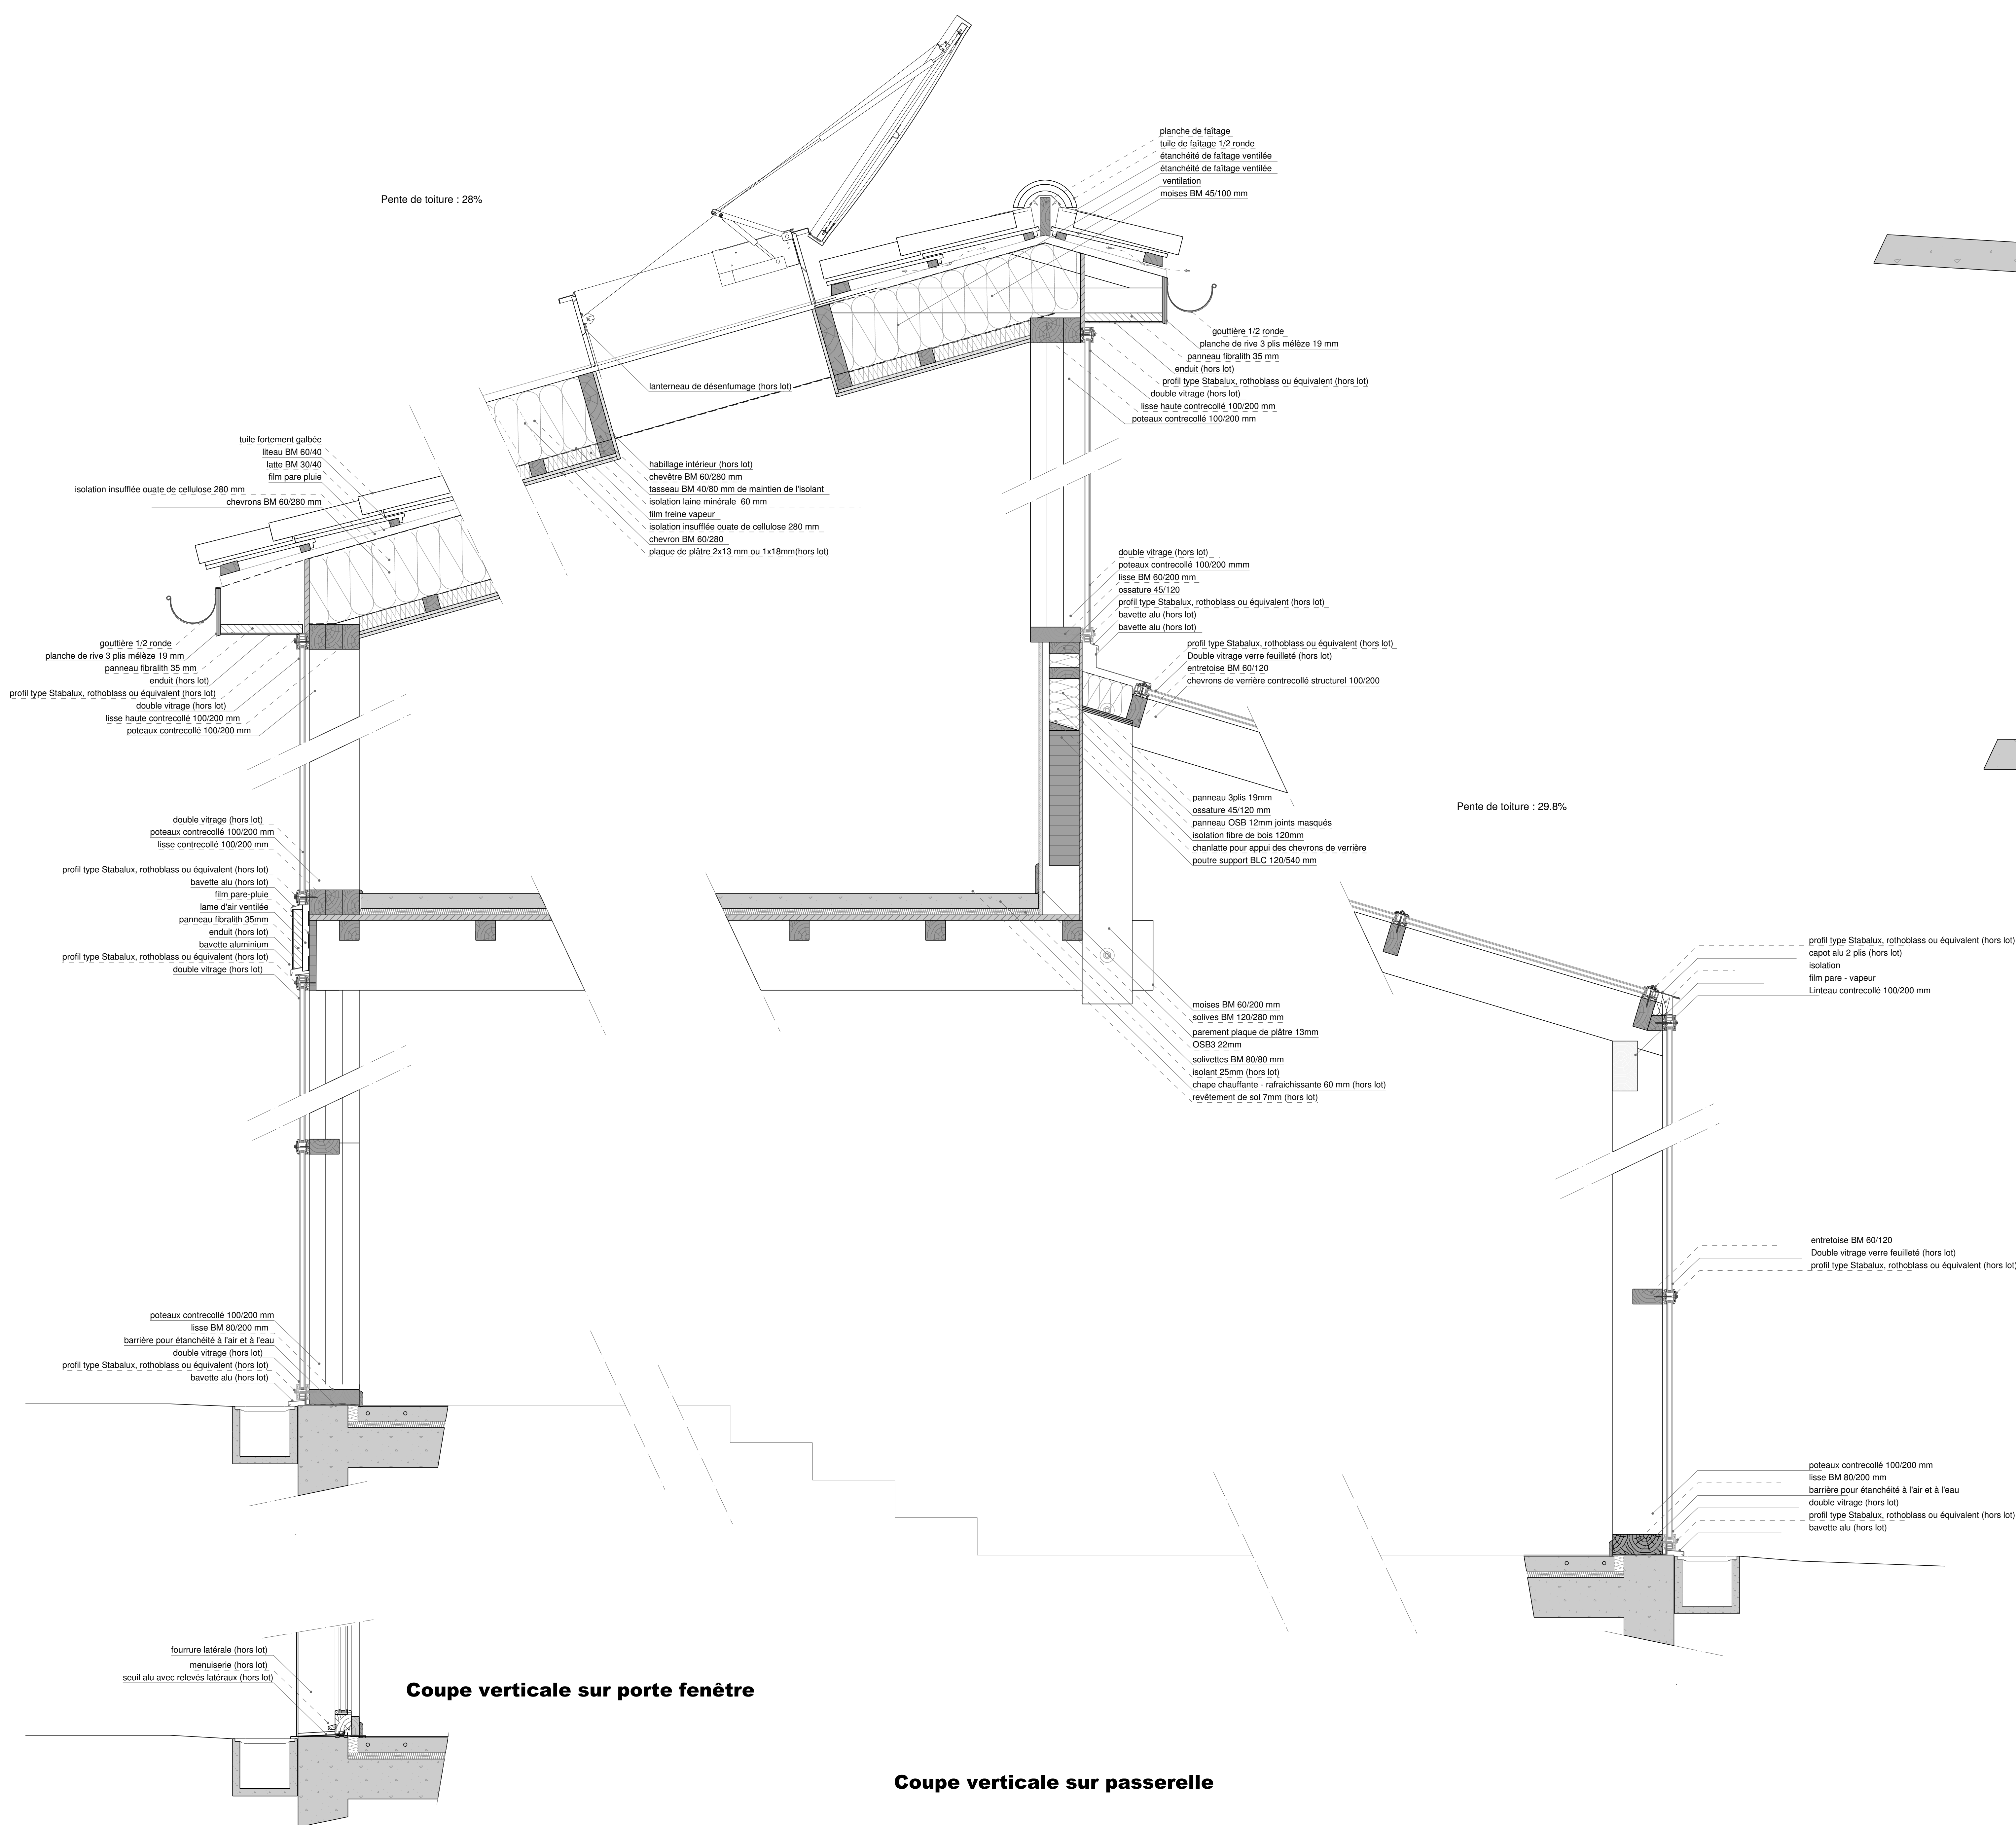

Coupe horizontale sur passerelle

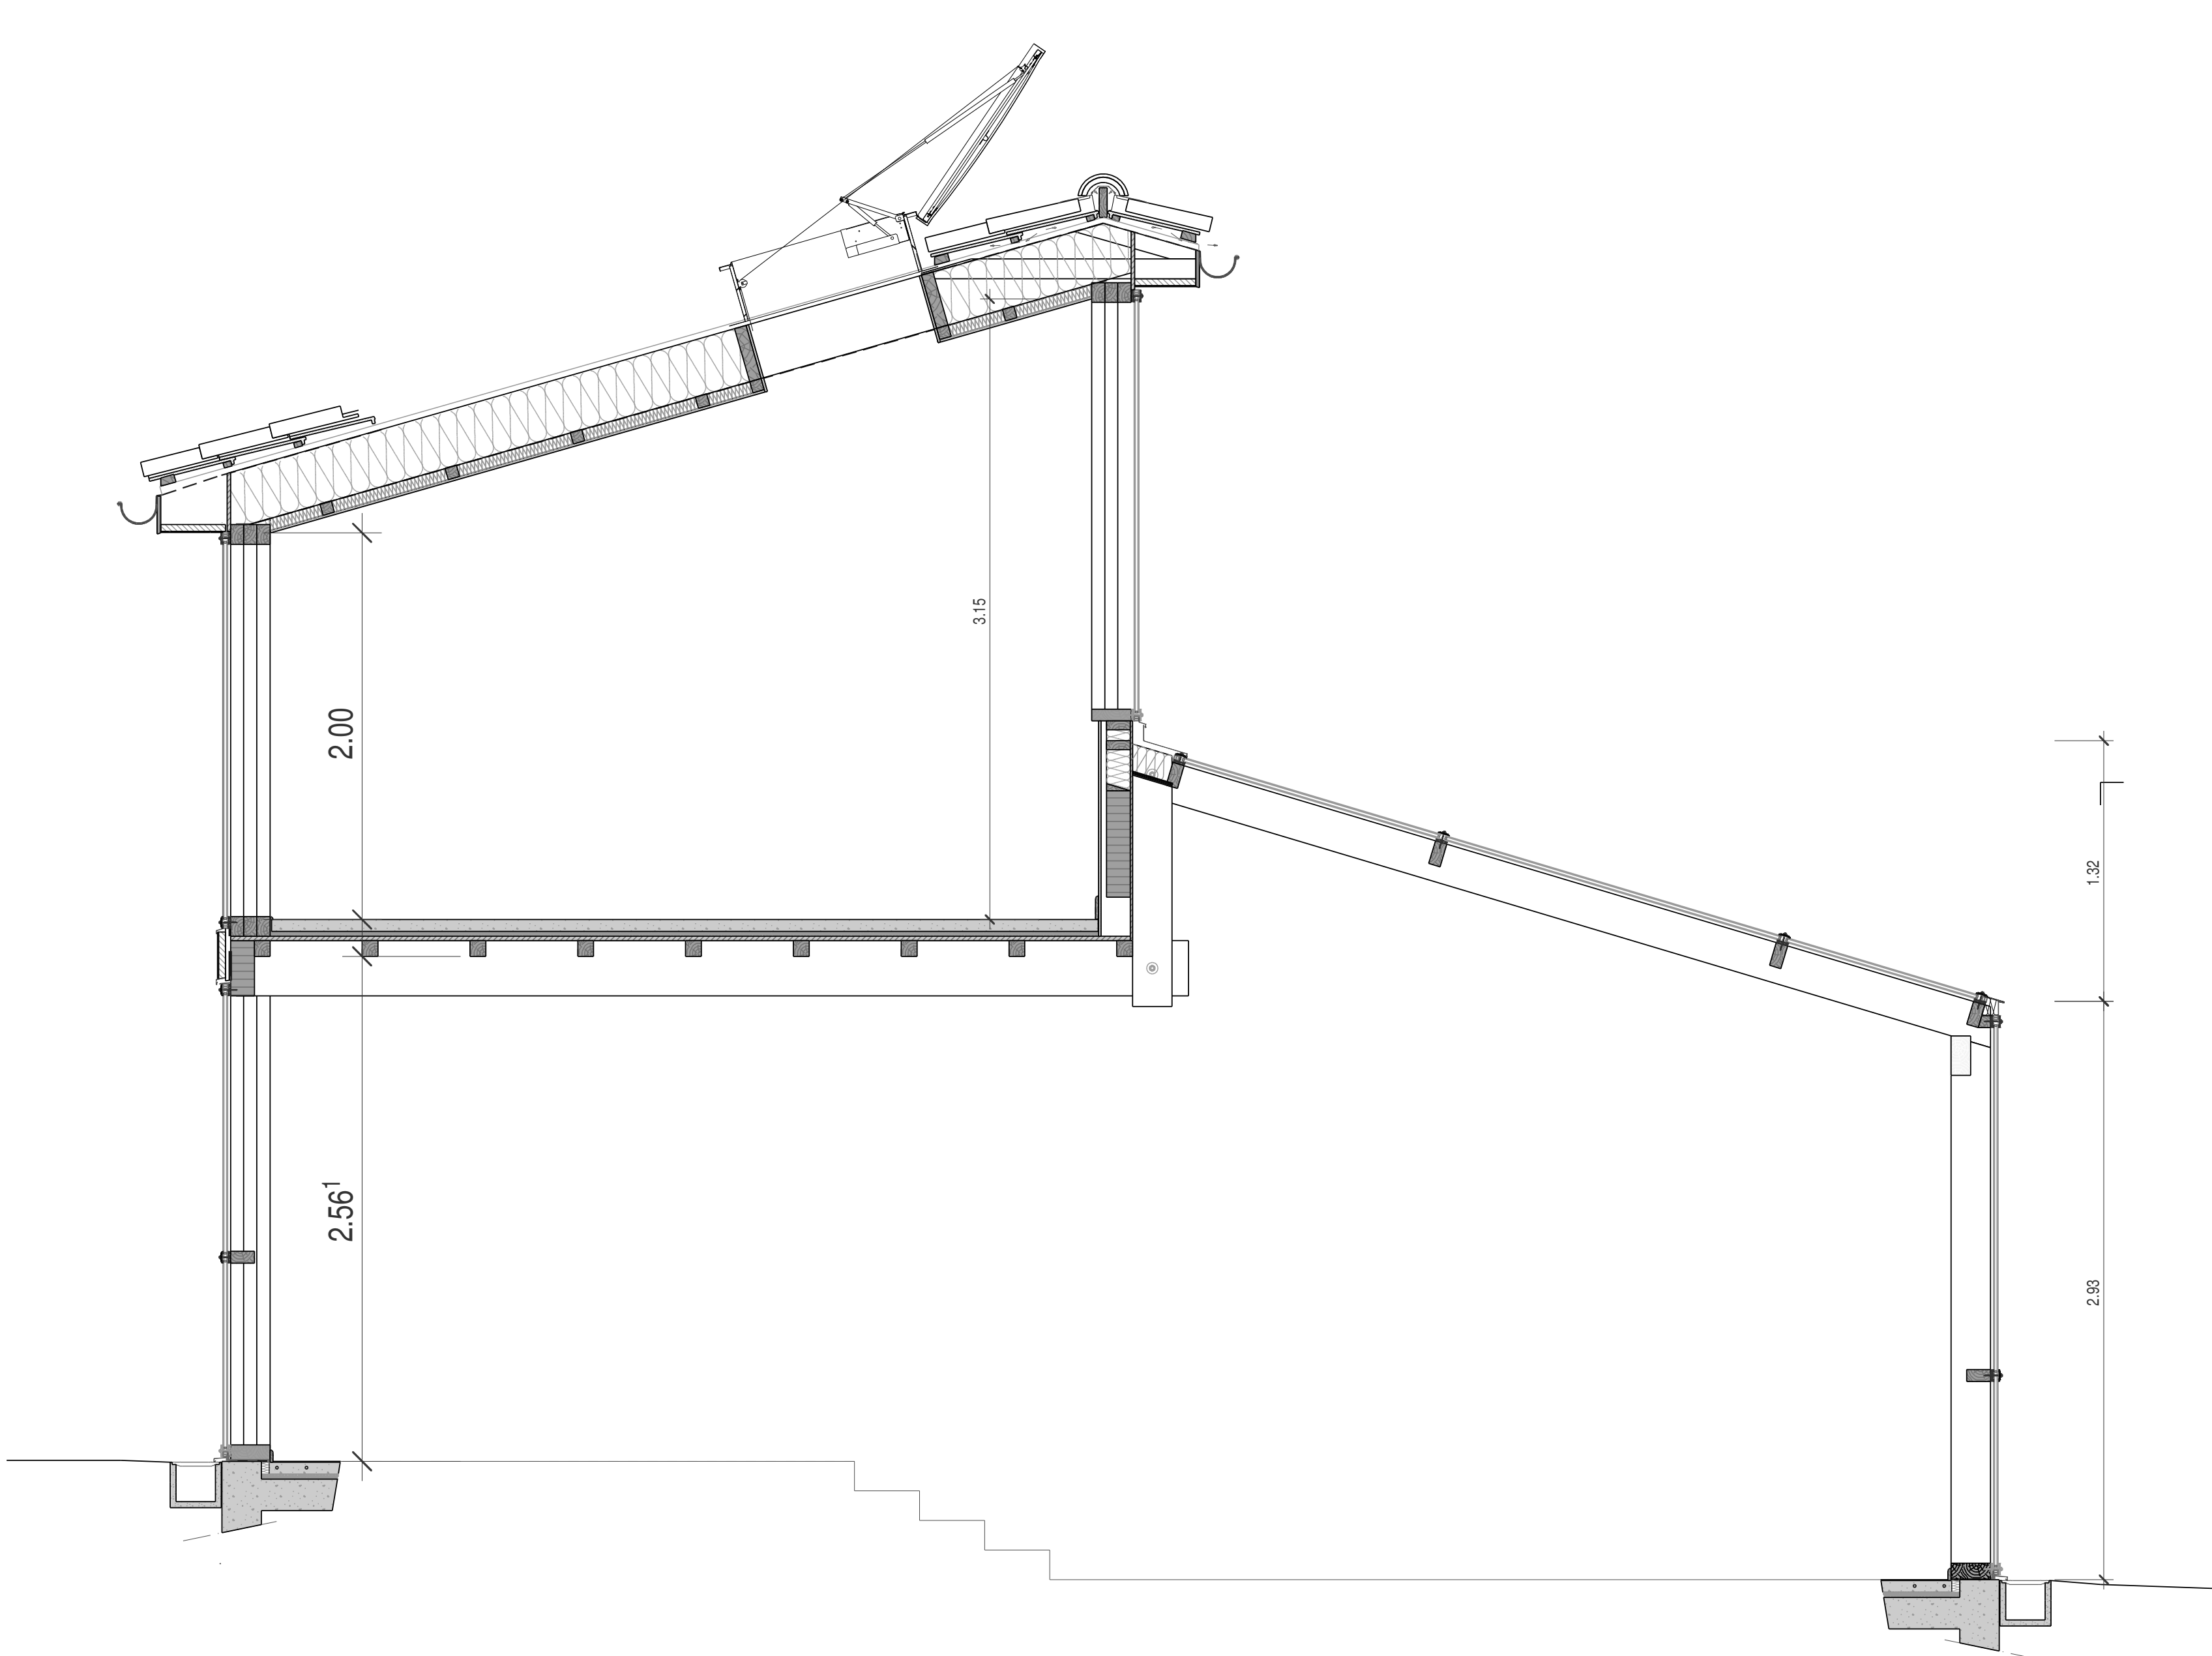

Coupe verticale sur passerelle

Maitrise d'ouvrage
ANAFI, L.E. TAVENIER,
3 rue Pasteur, 81100
MAGNAN

Maitrise de conception
VERITAS
Chargé de projet
Dimitry ELIENET
Dessinateur
Alexandre
Maitrise d'œuvre
MAGNAN
Dessinateur
Alexandre
Maitrise de construction
BET
Dessinateur
Alexandre
Maitrise de construction
BET
Dessinateur
Alexandre

RESTRUCTURATION ET RÉHABILITATION
DU FORUM LE TAVENIER
3 rue Pasteur, 81100
MAGNAN

MANDUEL

DOSSIER DE
CONSULTATION
DES ENTREPRISES

septembre 2009

passerelle entre extension et bureaux

DCE

M-TAV STB 06

Détail :

Gaujard Technologies
BET Spécialisé - Constructions en bois
10, Avenue de la Croix Rouge - 84000 AVIGNON
Tél : 04 90 86 16 96 Fax : 04 90 86 95 00
E-mail : contact@bet-gaujard.com

Indice :

A

Echelle :

1/25 - 1/10


Date :

19.09.2009

Dessiné par :

M.F.

Coupe verticale sur porte fenêtre

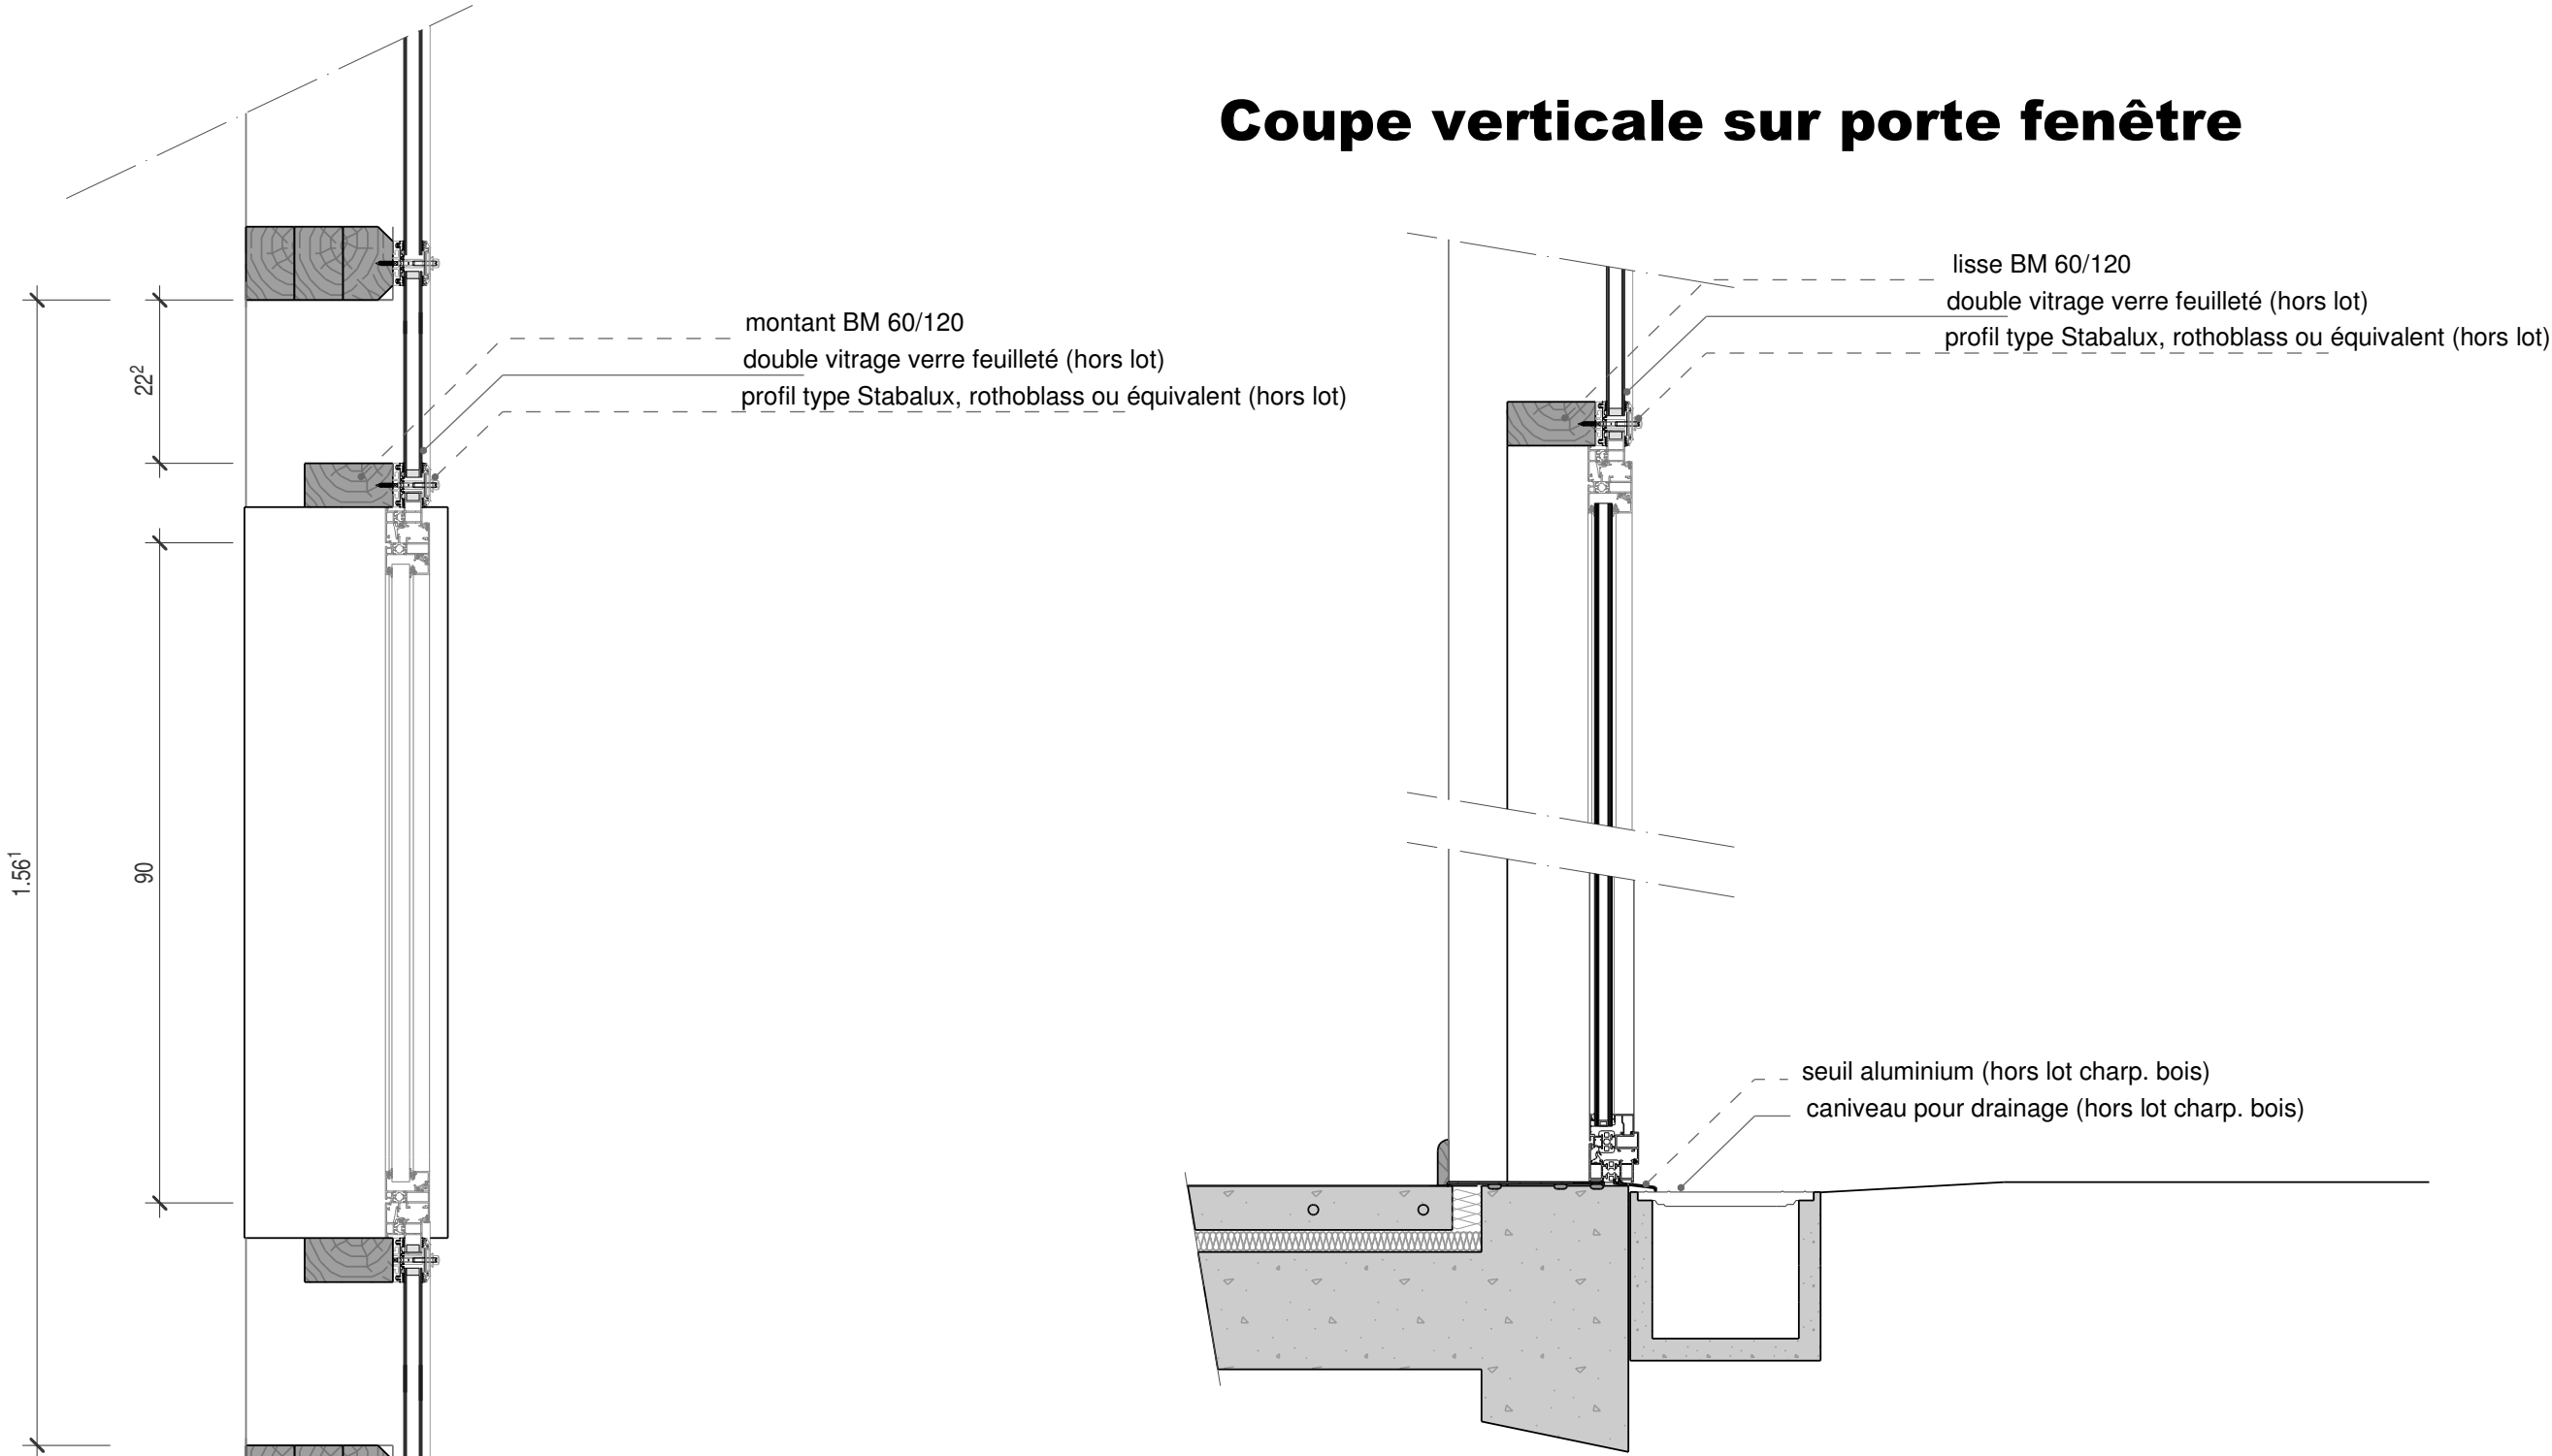

Coupe Horizontale sur porte fenêtre passage 900mm

détails porte verrière passerelle		
DCE	M - TAV STB 07	Détail :
Gaujard Technologie SCOP BET Spécialisé - Constructions en bois 10, Avenue de la Croix Rouge - 84000 AVIGNON Tél : 04 90 86 16 96 Fax : 04 90 86 95 00 E-mail : contact@bet-gaujard.com		Indice : A
		Echelle : 1/10
		Date : 22.10.2009 Dessiné par : H.F.