








-  Mur ossature bois
-  Isolant LM support d'enduit ou de bardage
-  Béton (hors lot)
-  Bois lamellé-collé
-  Panneau CLT
-  Bois massif



Phase :  
**DCE**

Détail :  
**STB 01**

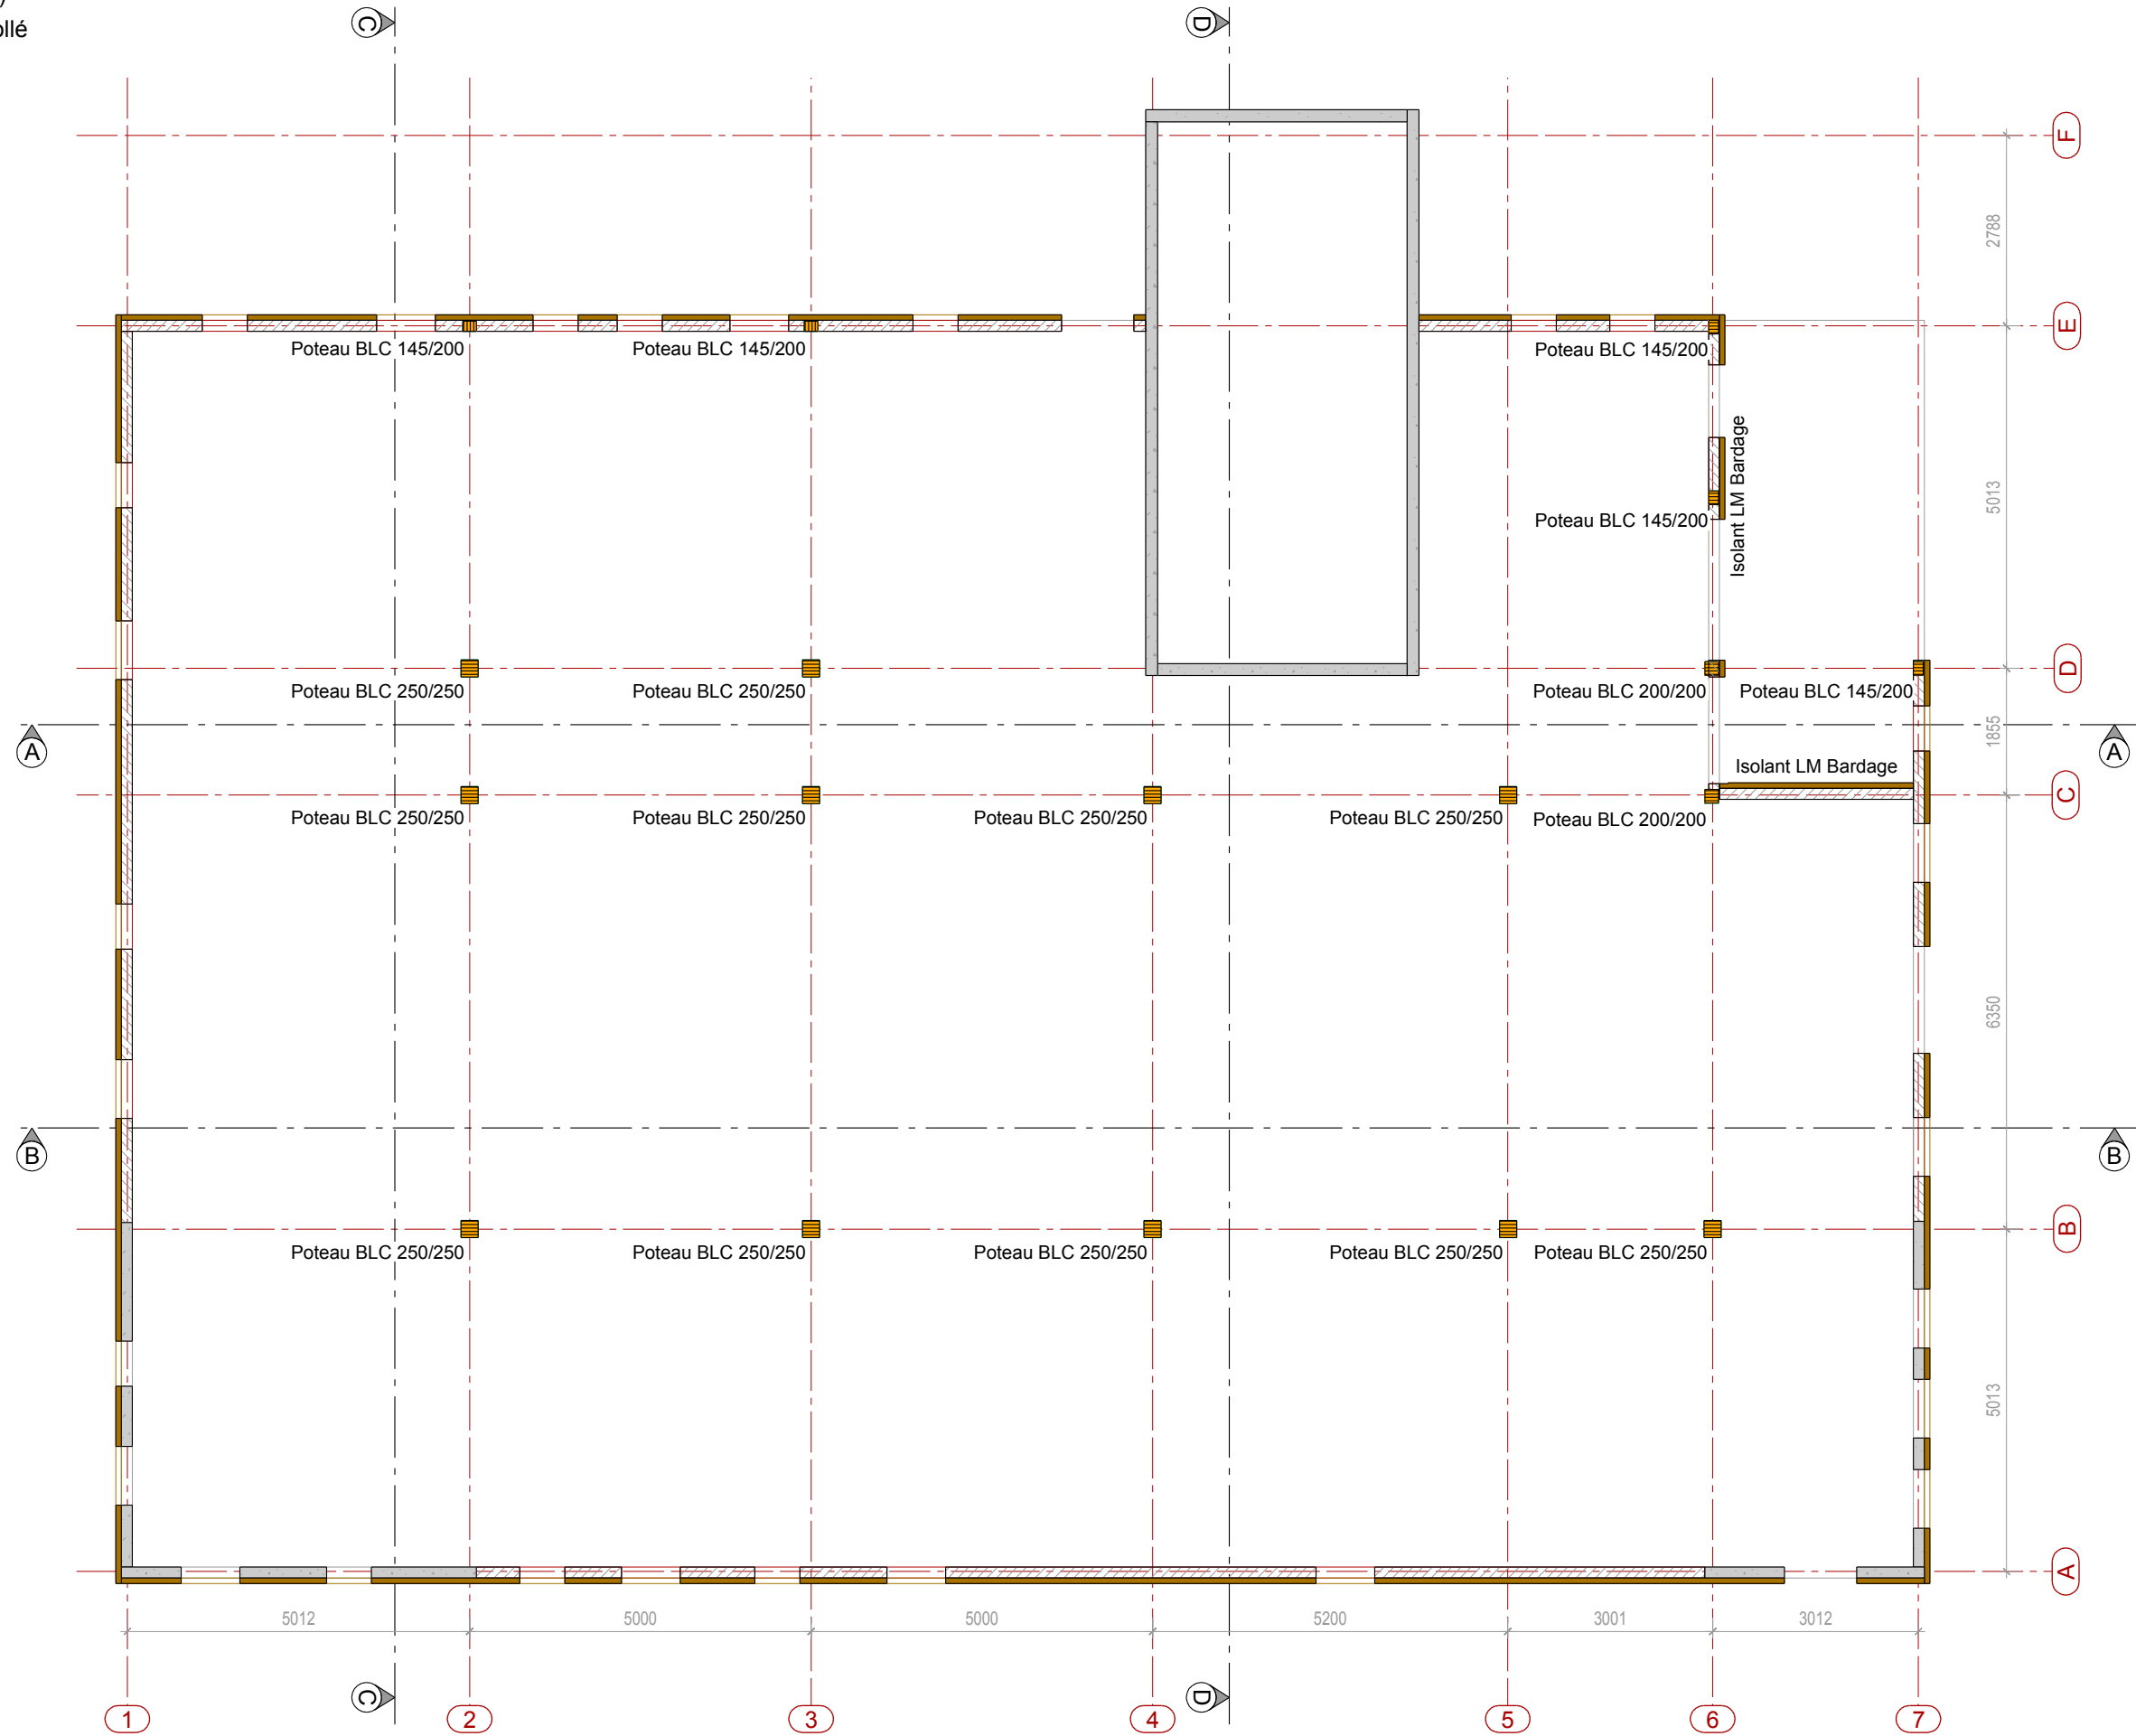Indice :  
**A**

Echelle :  
**1/100**

Format :  
**A3**







Date :  
28-10-2016

Dessiné par :  
Mariette Gouger

**Implantation RDC**

Architectes :  
**Maison de santé pluriprofessionnelle à St Paul 3 Châteaux Ecoarchi**

Gaujardtechnologie scop - Bureau d'études structure bois et enveloppe en matériaux biosourcés  
Immeuble Le Sinus - 355 rue Pierre Segniers - 84000 Avignon / tel 04.90.86.16.96 / fax 04.90.86.95.00 / contact@bet-gaujard.com

-  Mur ossature bois
-  Isolant LM support d'enduit ou de bardage
-  Béton (hors lot)
-  Bois lamellé-collé
-  Panneau CLT
-  Bois massif



Phase :  
**DCE**

Détail :  
**STB 02**

Indice :  
**A**

Echelle :  
**1/100**

Format :  
**A3**







Date :  
28-10-2016


Dessiné par :  
Mariette Gouger

# Structure porteuse de plancher

Architectes :  
**Maison de santé pluriprofessionnelle à St Paul 3 Châteaux Ecoarchi**

Projet :  
**Gaujardtechnologie scop - Bureau d'études structure bois et enveloppe en matériaux biosourcés**  
Immeuble Le Sinus - 355 rue Pierre Segniers - 84000 Avignon / tel 04.90.86.16.96 / fax 04.90.86.95.00 / contact@bet-gaujard.com

-  Mur ossature bois
-  Isolant LM support d'enduit ou de bardage
-  Béton (hors lot)
-  Bois lamellé-collé
-  Panneau CLT
-  Bois massif

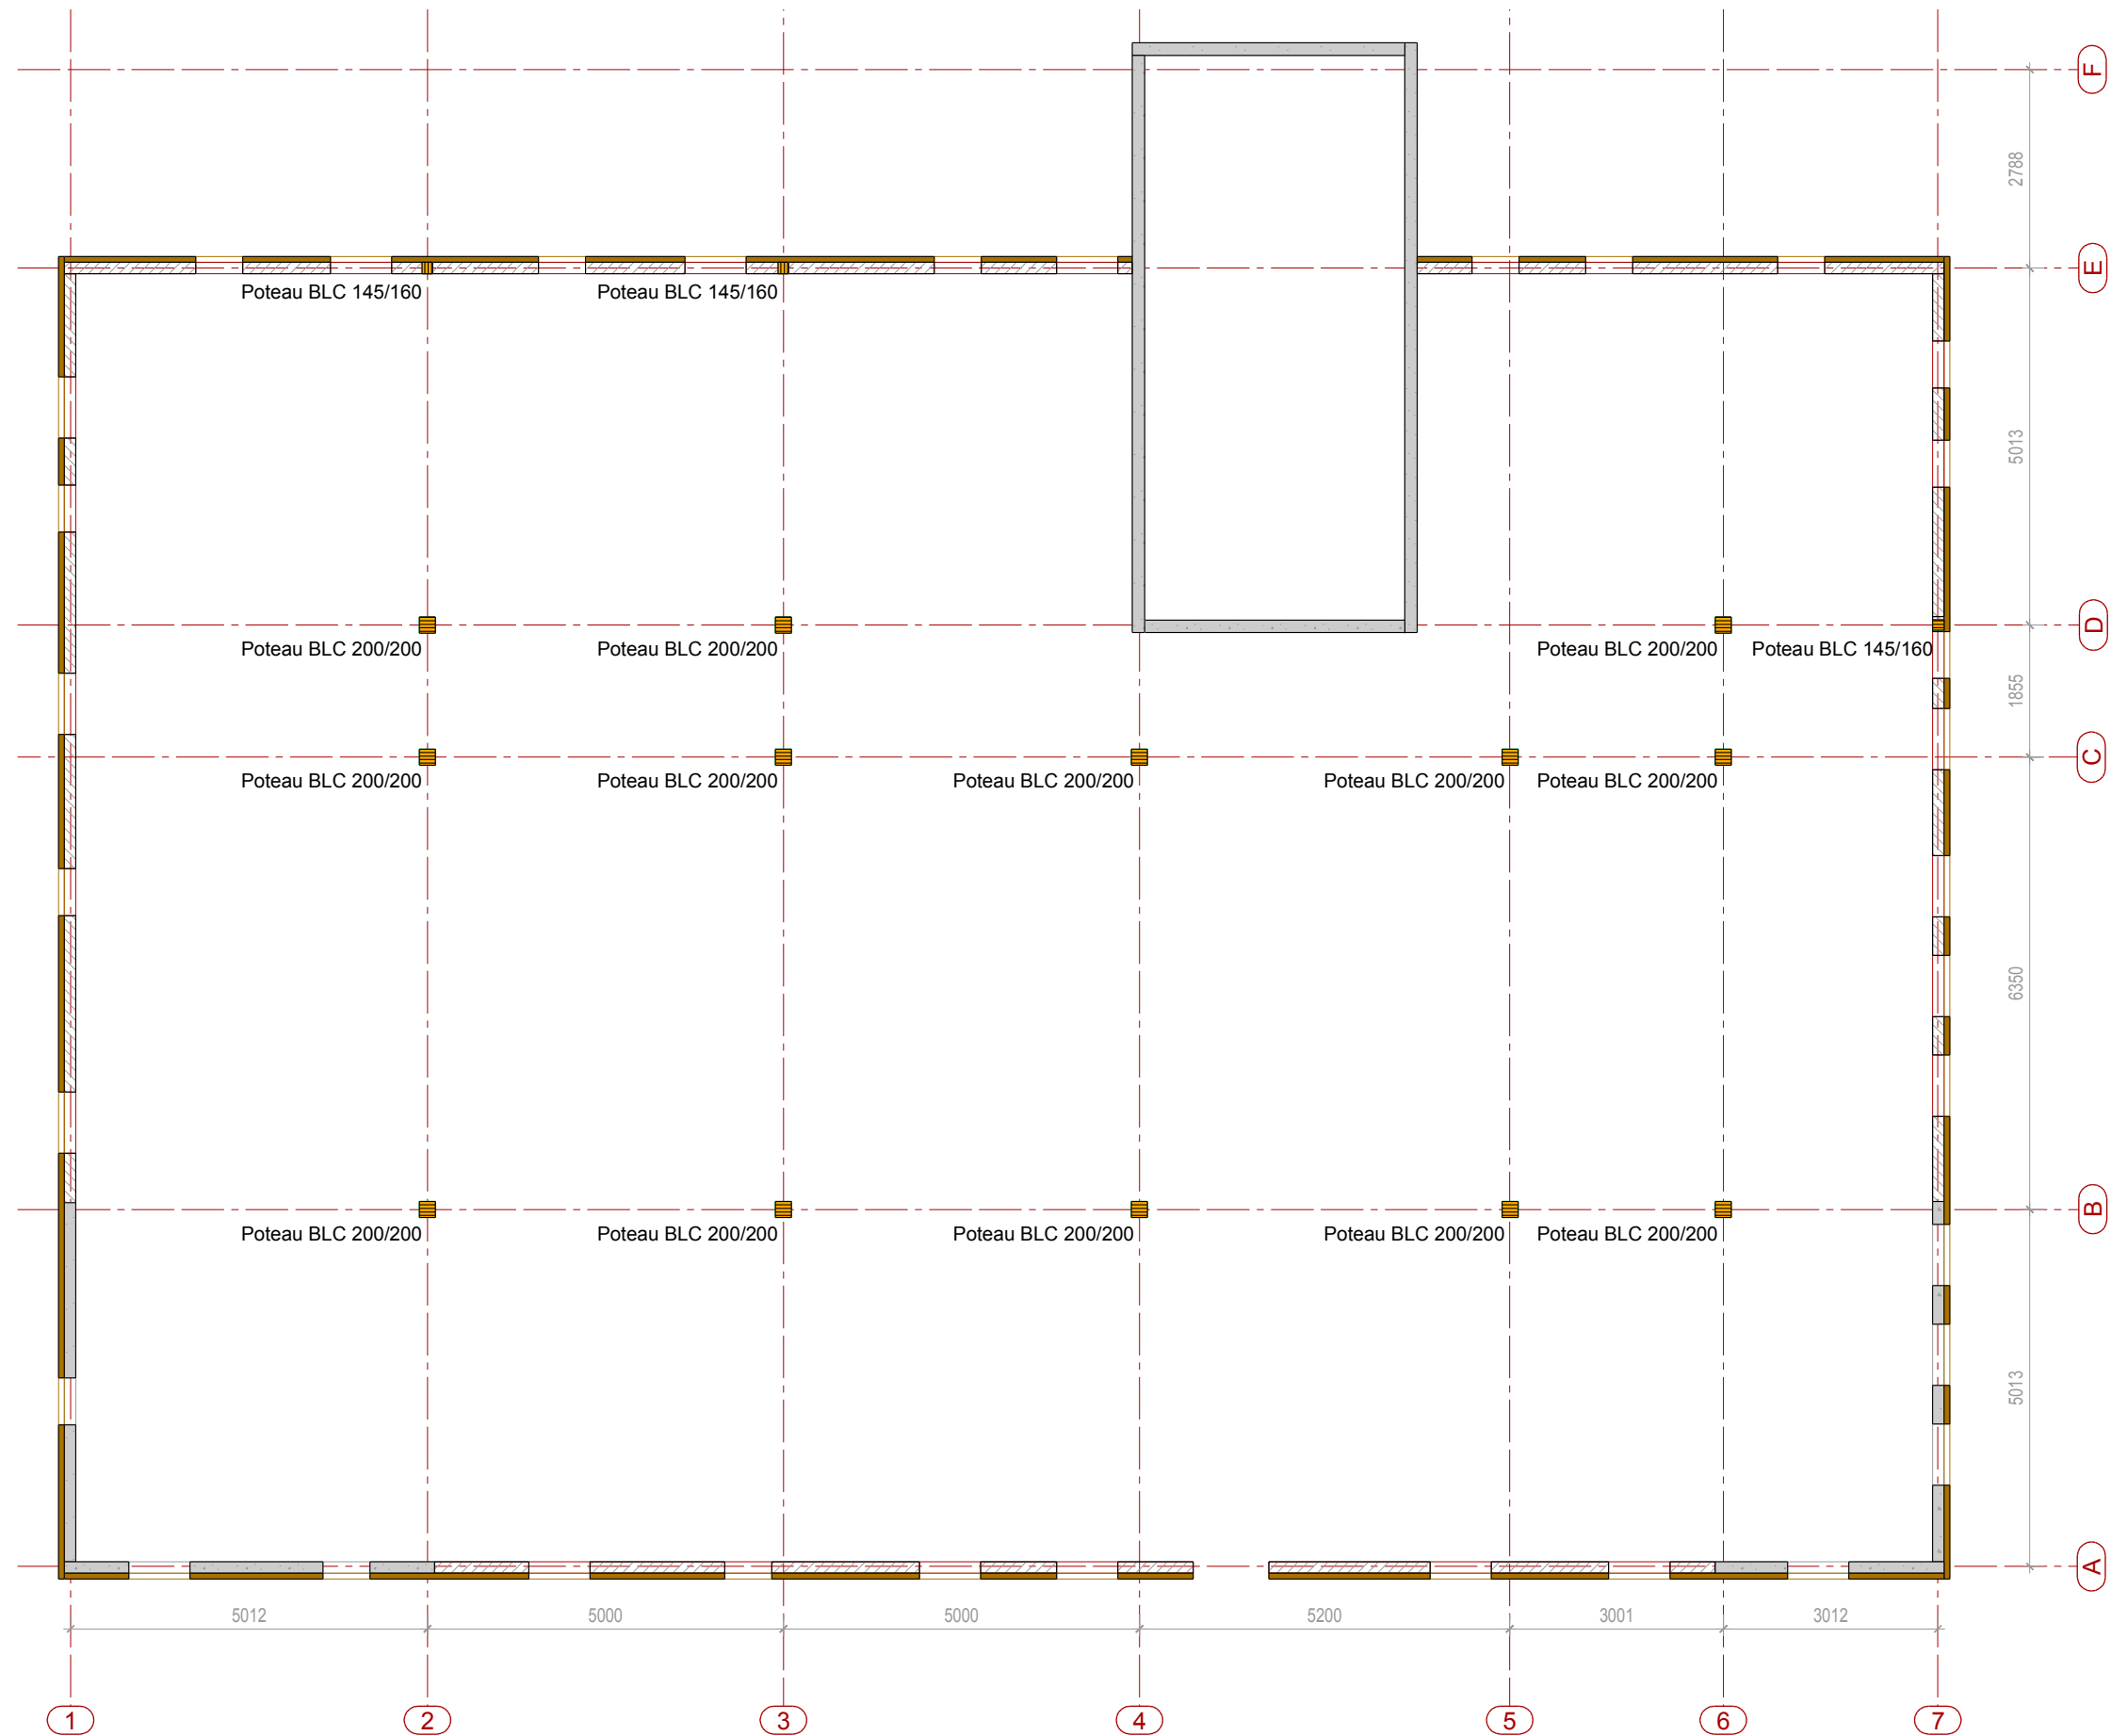

Phase :  
**DCE**

Détail :  
**STB 03**

Indice :  
**A**

Echelle :  
**1/100**

Format :  
**A3**







Date :  
28-10-2016


Dessiné par :  
Mariette Gouger

# Implantation R+1

Architectes :  
**Maison de santé pluriprofessionnelle à St Paul 3 Châteaux Ecoarchi**

Gaujardtechnologie scop - Bureau d'études structure bois et enveloppe en matériaux biosourcés  
Immeuble Le Sinus - 355 rue Pierre Segniers - 84000 Avignon / tel 04.90.86.16.96 / fax 04.90.86.95.00 / contact@bet-gaujard.com

-  Mur ossature bois
-  Isolant LM support d'enduit ou de bardage
-  Béton (hors lot)
-  Bois lamellé-collé
-  Panneau CLT
-  Bois massif

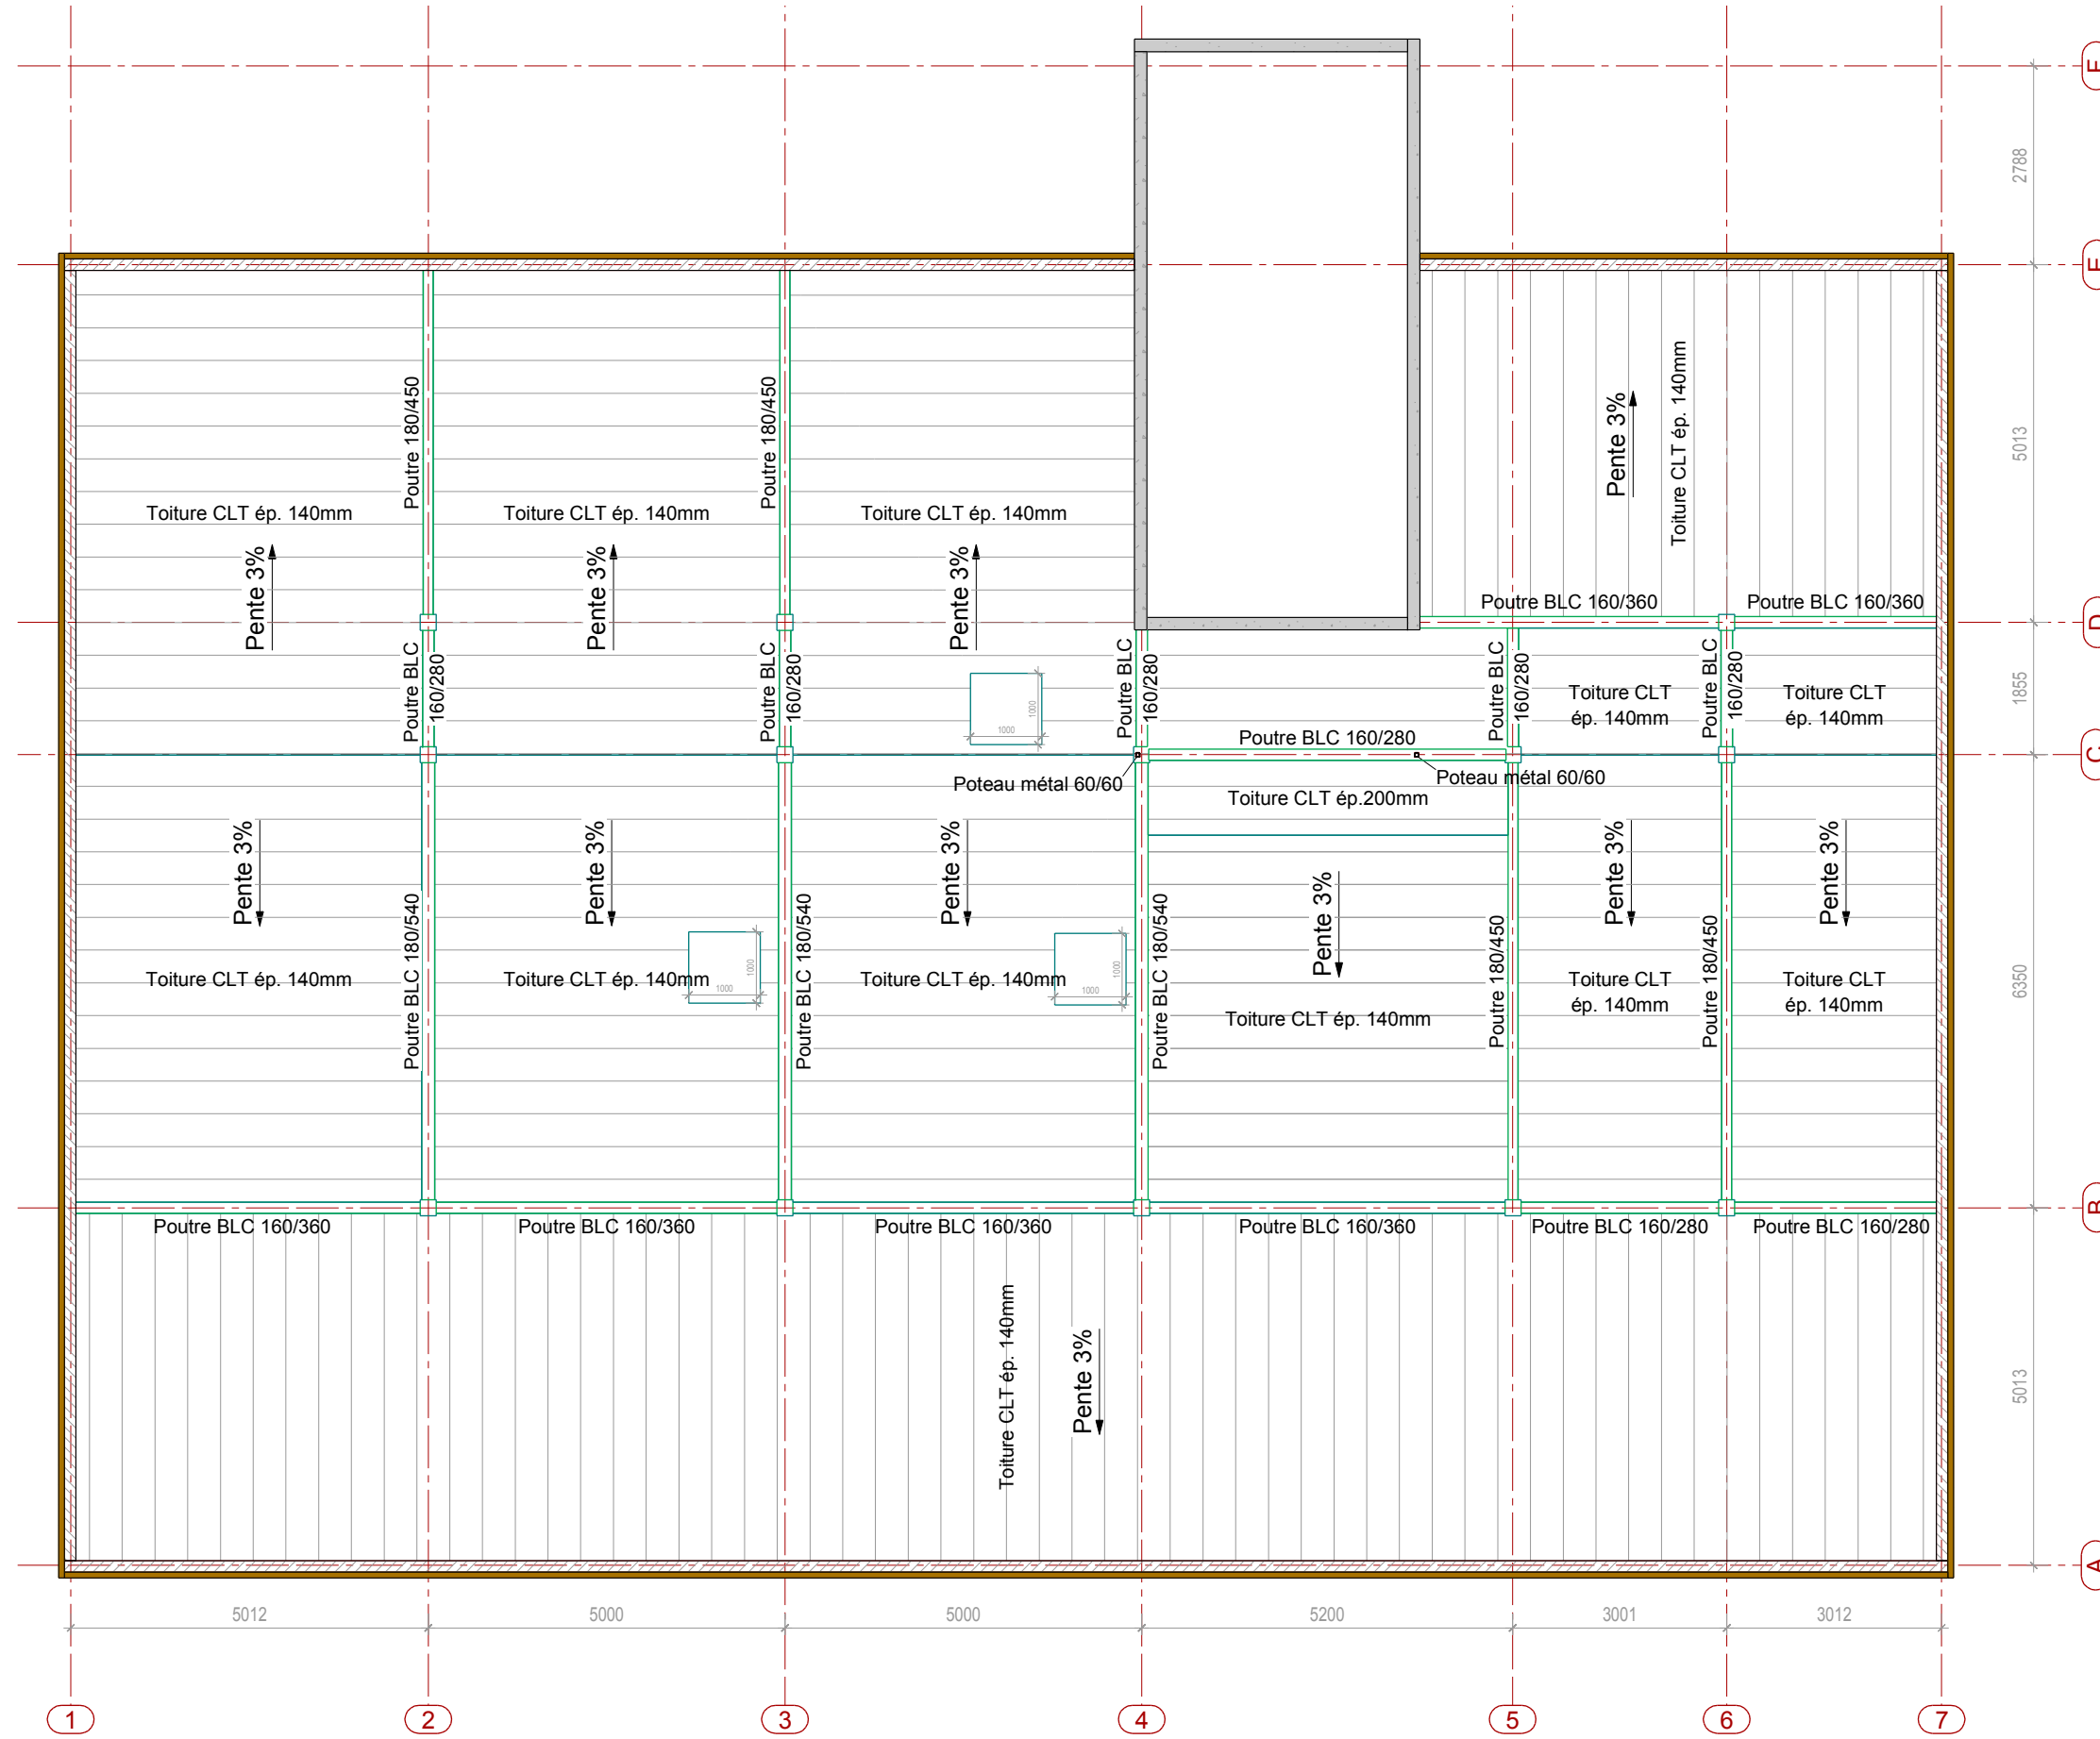

Phase :  
**DCE**

Détail :  
**STB 04**

Indice :  
**A**

Echelle :  
**1/100**

Format :  
**A3**







Date :  
28-10-2016


Dessiné par :  
Mariette Gouger

## Structure porteuse de toiture

Architectes :  
**Maison de santé pluriprofessionnelle à St Paul 3 Châteaux Ecoarchi**

Projet :  
**Gaujardtechnologie scop - Bureau d'études structure bois et enveloppe en matériaux biosourcés**  
Immeuble Le Sinus - 355 rue Pierre Segniers - 84000 Avignon / tel 04.90.86.16.96 / fax 04.90.86.95.00 / contact@bet-gaujard.com

-  Mur ossature bois
-  Isolant LM support d'enduit ou de bardage
-  Béton (hors lot)
-  Bois lamellé-collé
-  Panneau CLT
-  Bois massif

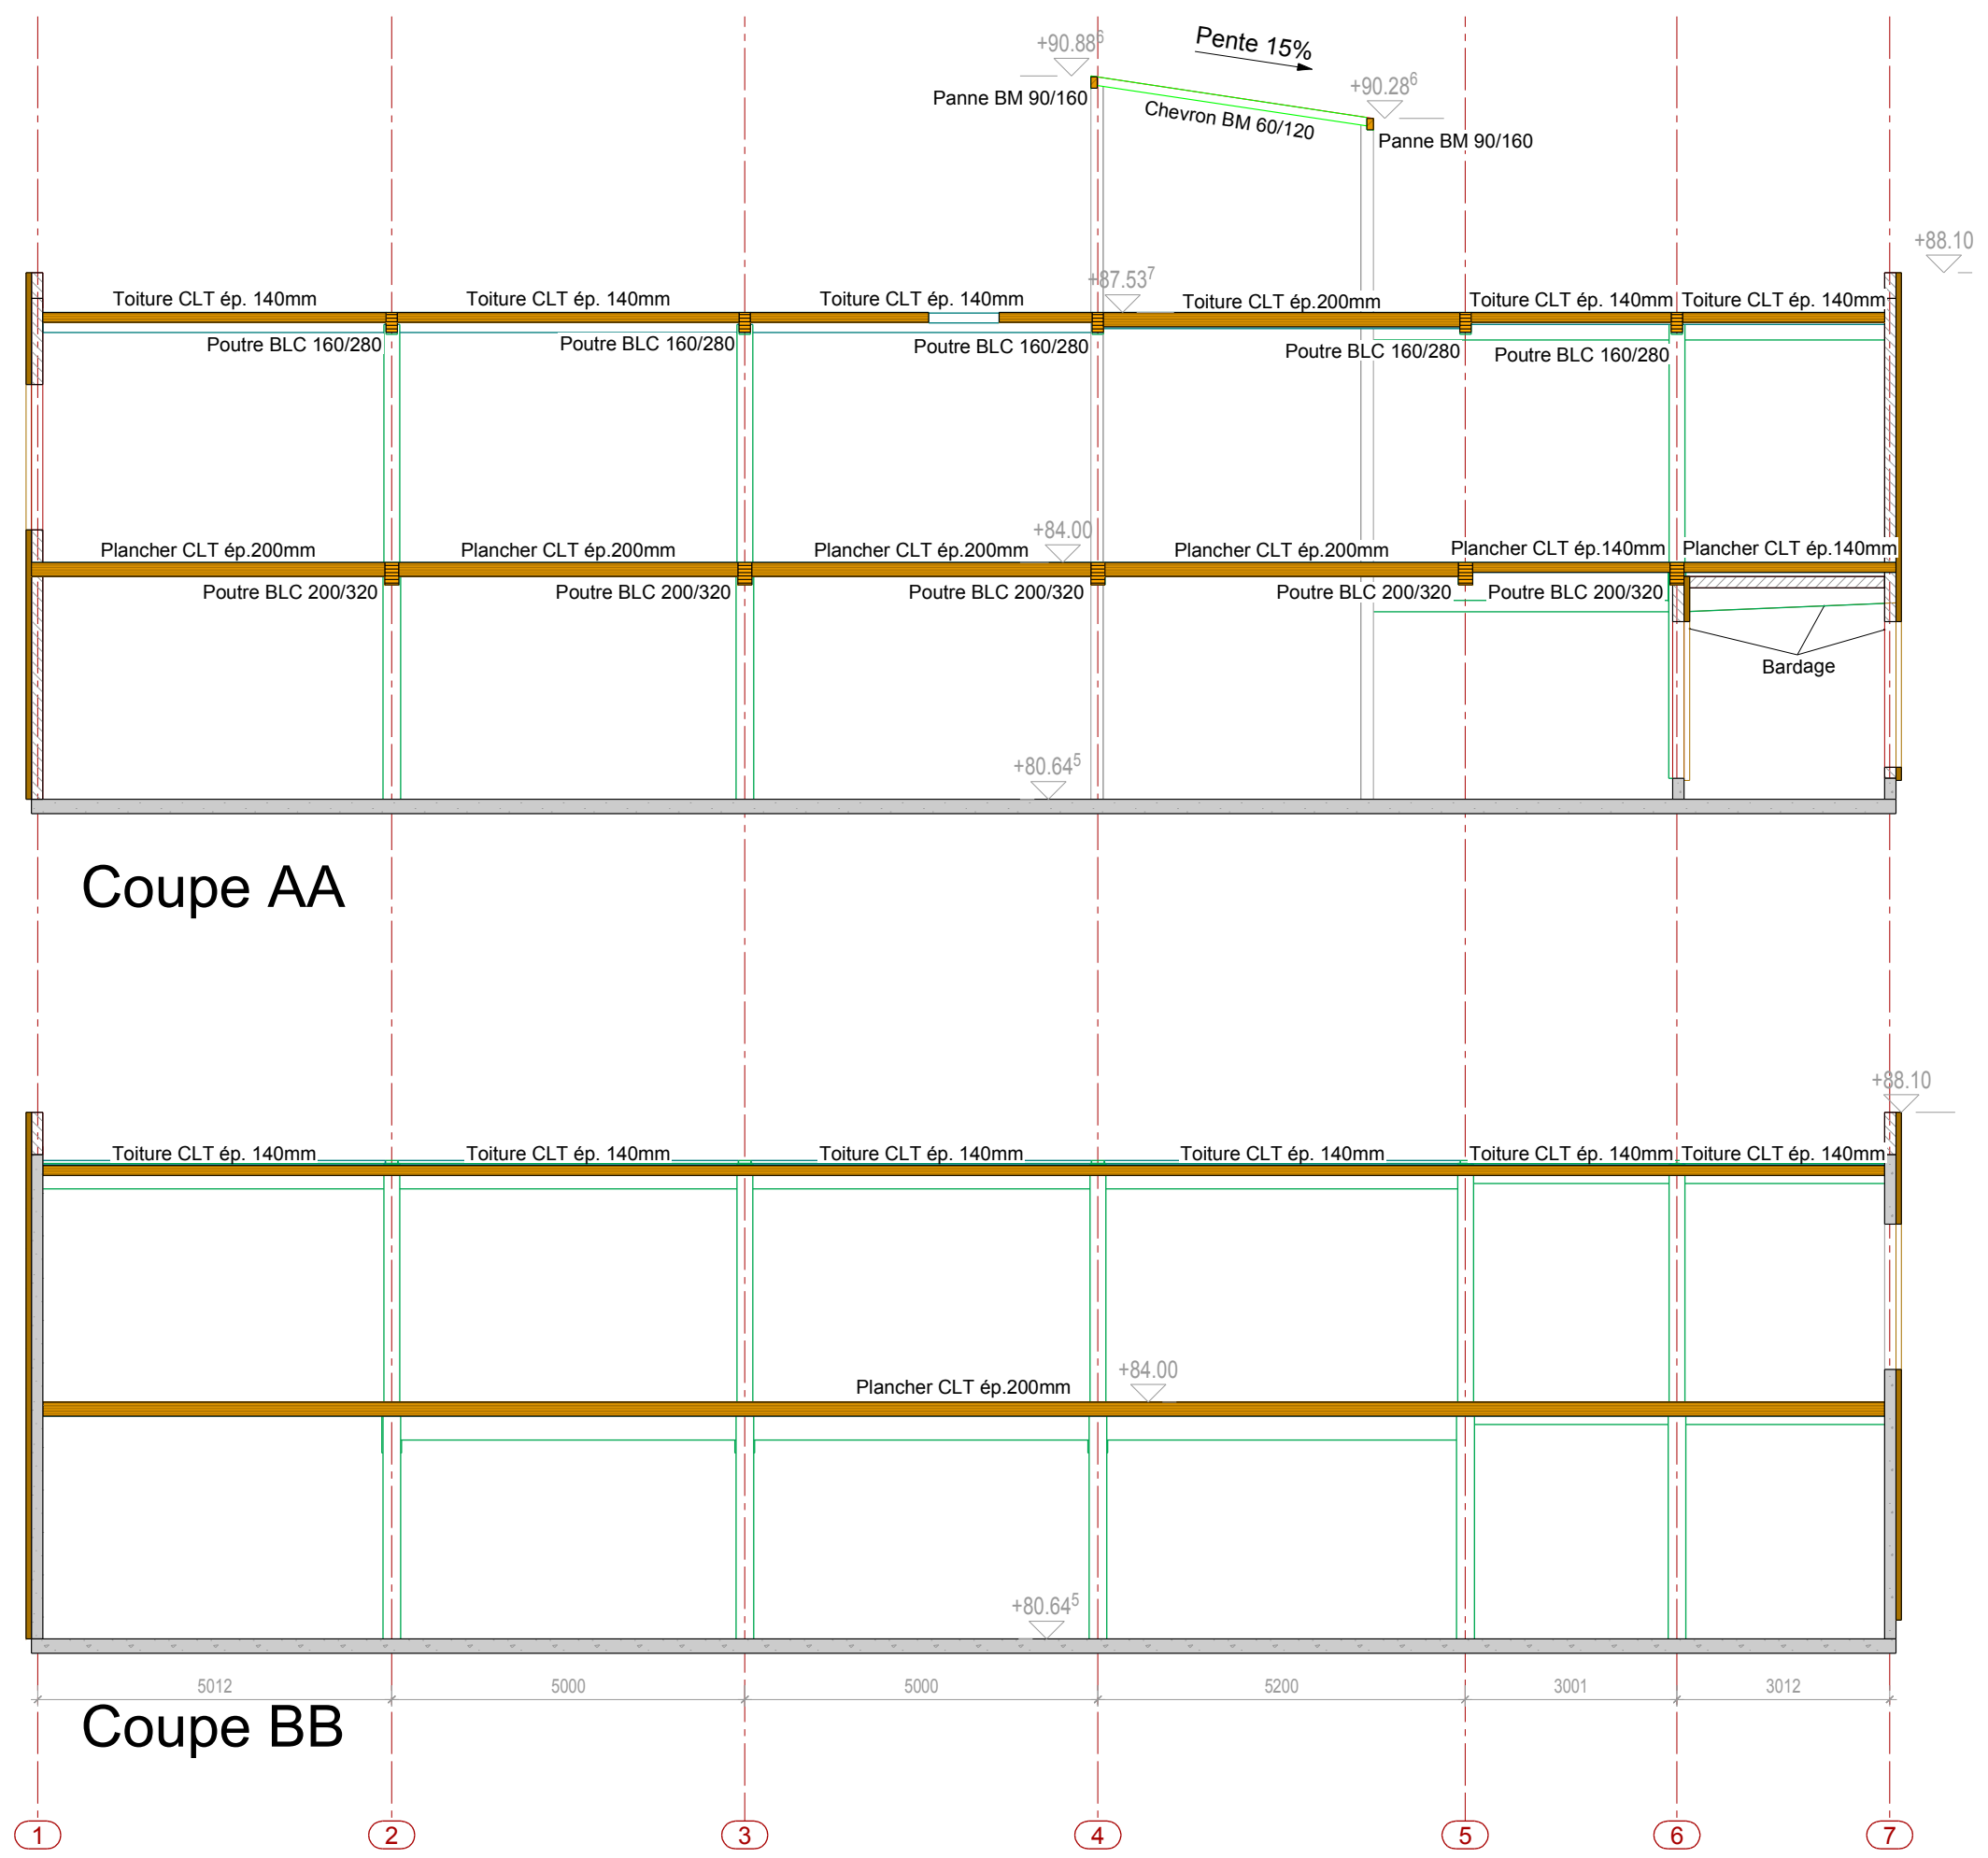

Coupe AA

Coupe BB

Phase :  
**DCE**

Détail :  
**STB 05**

Indice :  
**A**

Echelle :  
**1/100**

Format :  
**A3**

Date :  
28-10-2016







Dessiné par :  
Mariette Gouger


**Coupes longitudinales**

Architectes :  
**Ecoarchi**

Projet :  
**Maison de santé pluriprofessionnelle à St Paul 3 Châteaux**

**Gaujardtechnologie scop** - Bureau d'études structure bois et enveloppe en matériaux biosourcés  
Immeuble Le Sinus - 355 rue Pierre Segniers - 84000 Avignon / tel 04.90.86.16.96 / fax 04.90.86.95.00 / contact@bet-gaujard.com

-  Mur ossature bois
-  Isolant LM support d'enduit ou de bardage
-  Béton (hors lot)
-  Bois lamellé-collé
-  Panneau CLT
-  Bois massif

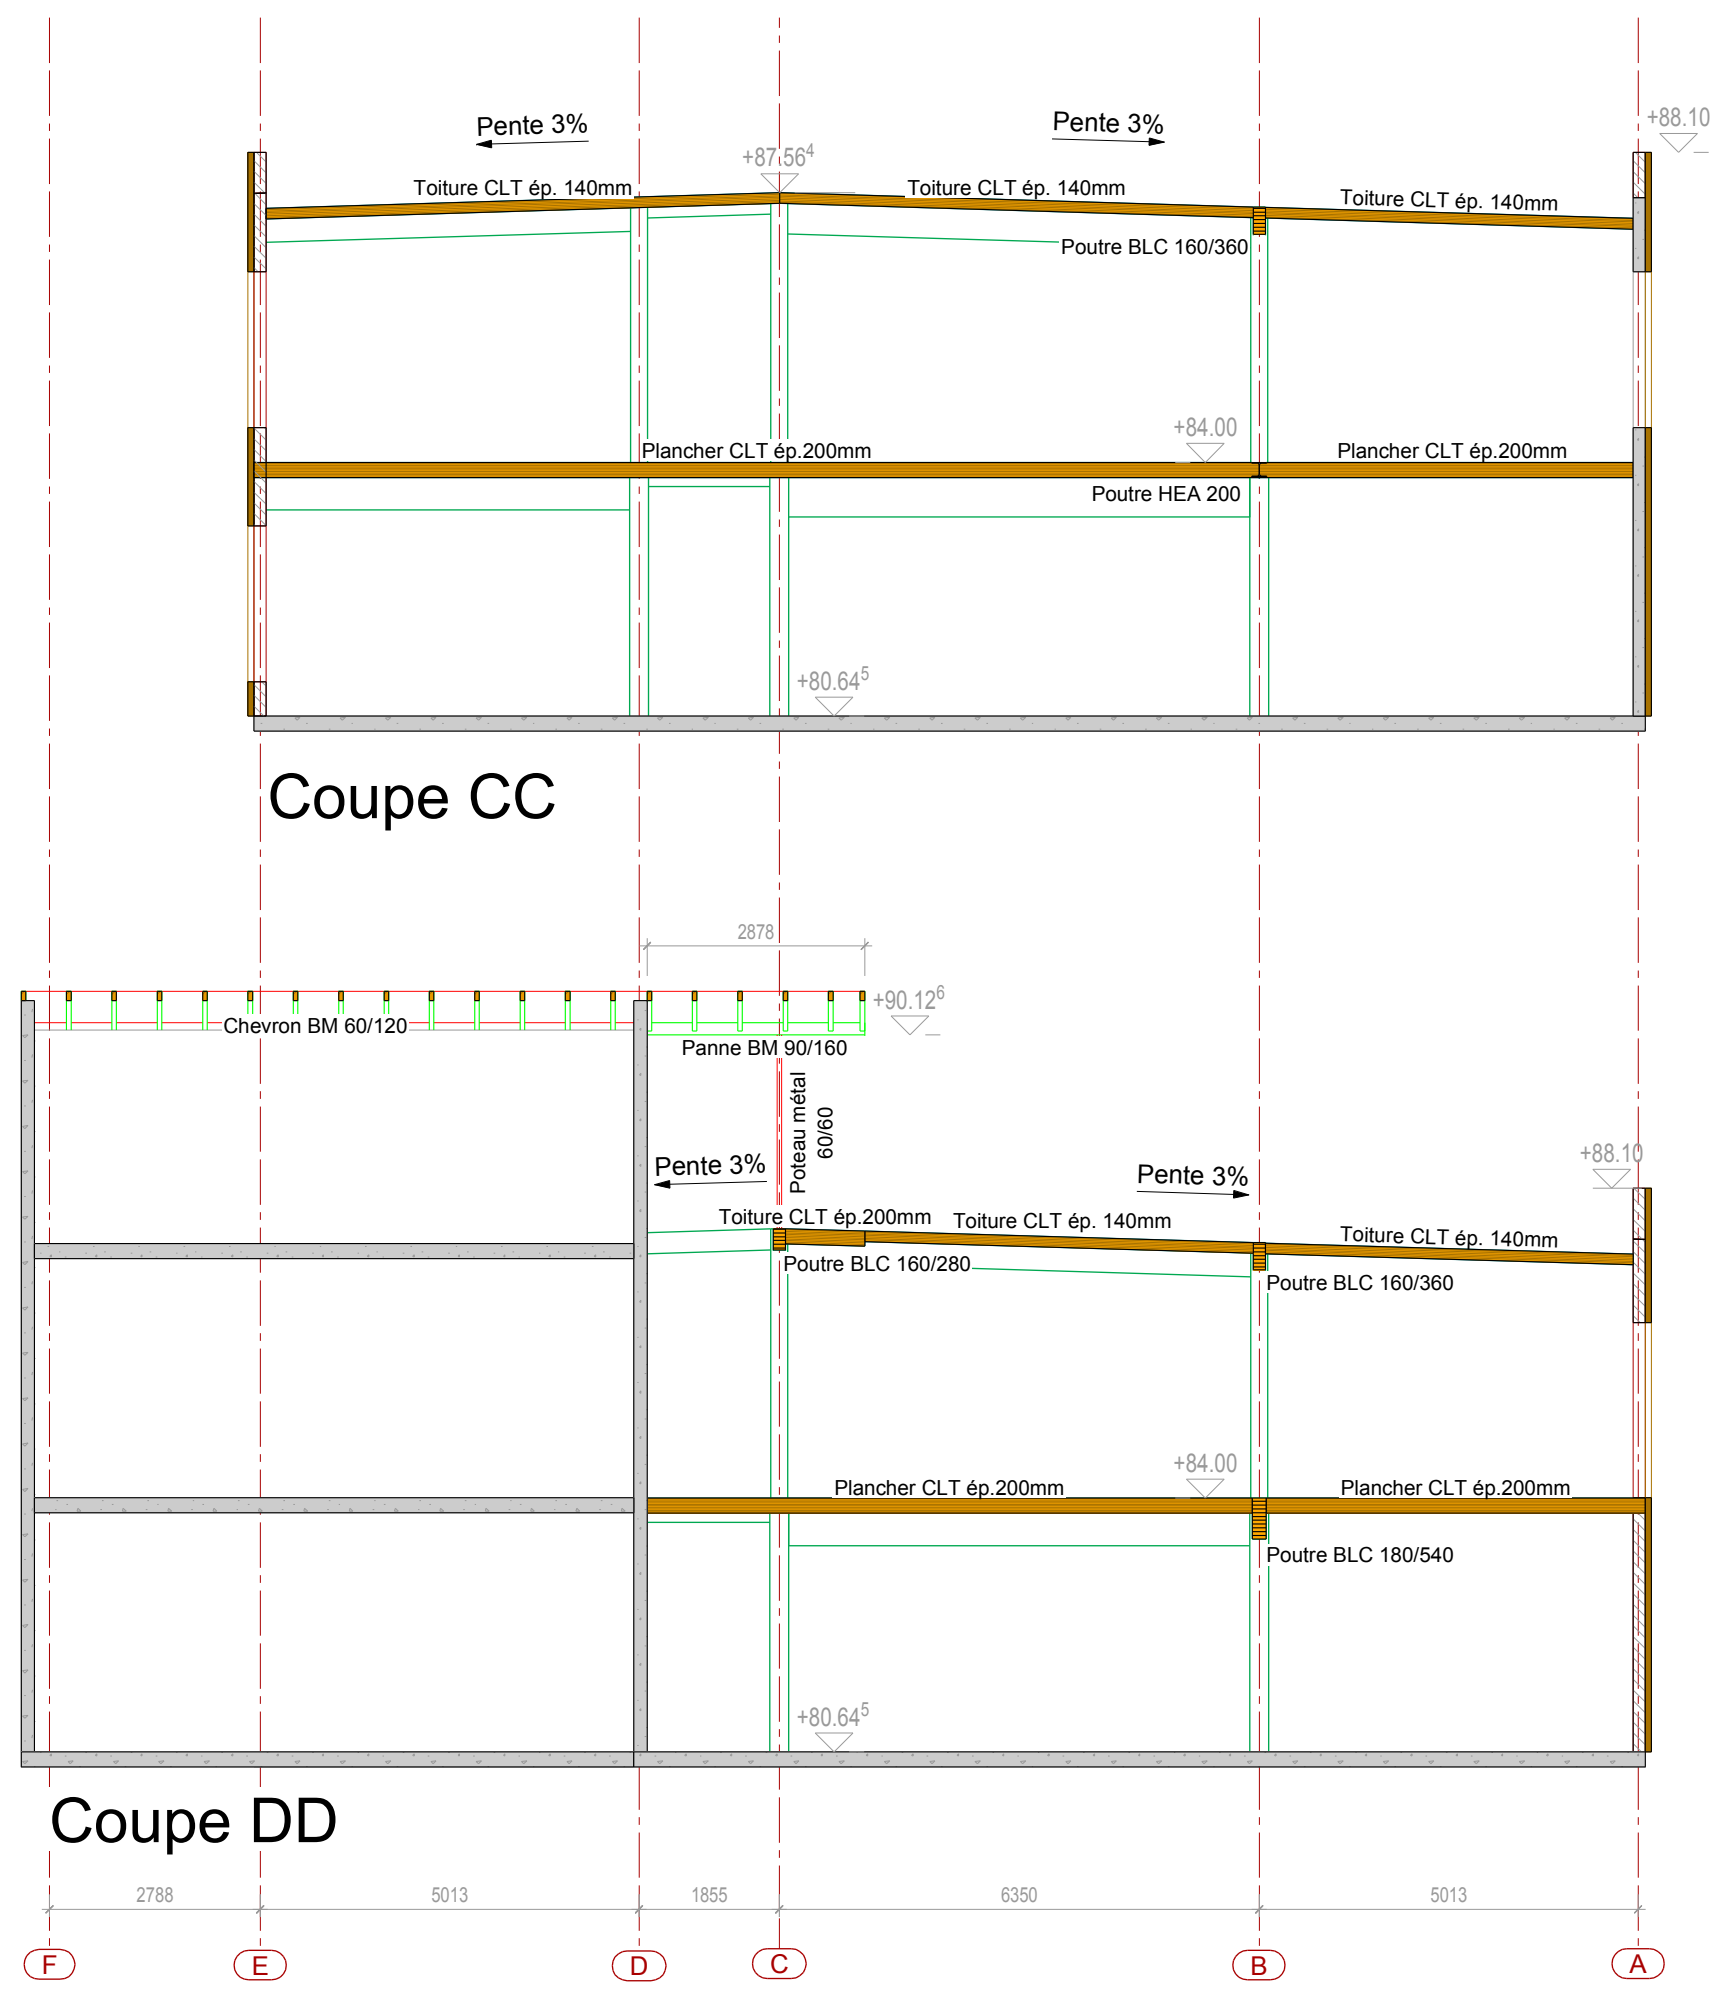

Coupe CC

Coupe DD

Phase :  
**DCE**

Détail :  
**STB 06**

Indice :  
**A**

Echelle :  
**1/100**

Format :  
**A3**

Date :  
28-10-2016

Dessiné par :  
Mariette Gouger

Coupes transversales

Architectes :  
**Ecoarchi**

Projet :  
**Maison de santé pluriprofessionnelle à St Paul 3 Châteaux**

Gaujardtechnologie scop - Bureau d'études structure bois et enveloppe en matériaux biosourcés  
Immeuble Le Sinus - 355 rue Pierre Seghers - 84000 Avignon / tel 04.90.86.16.96 / fax 04.90.86.95.00 / contact@bet-gaujard.com