

Axonométrie de structure

Projet : **Atelier relais à Barrême pour l'ONF**

Architecte : **Agence Frédéric Nicolas**

Gaujardtechnologie scop Bureau d'études spécialisé dans l'enveloppe et la structure des bâtiments en bois
10 avenue de la Croix Rouge 84000 Avignon / tel 04.90.86.16.96 / fax 04 90 86 95 00 / contact@bel-gaujard.com



Phase : **DCE**
Date : **04.10.2011**

Dessiné par : **Martine**

Echelle : **A**

Indices : **STB 03**


Détail : **DCE**

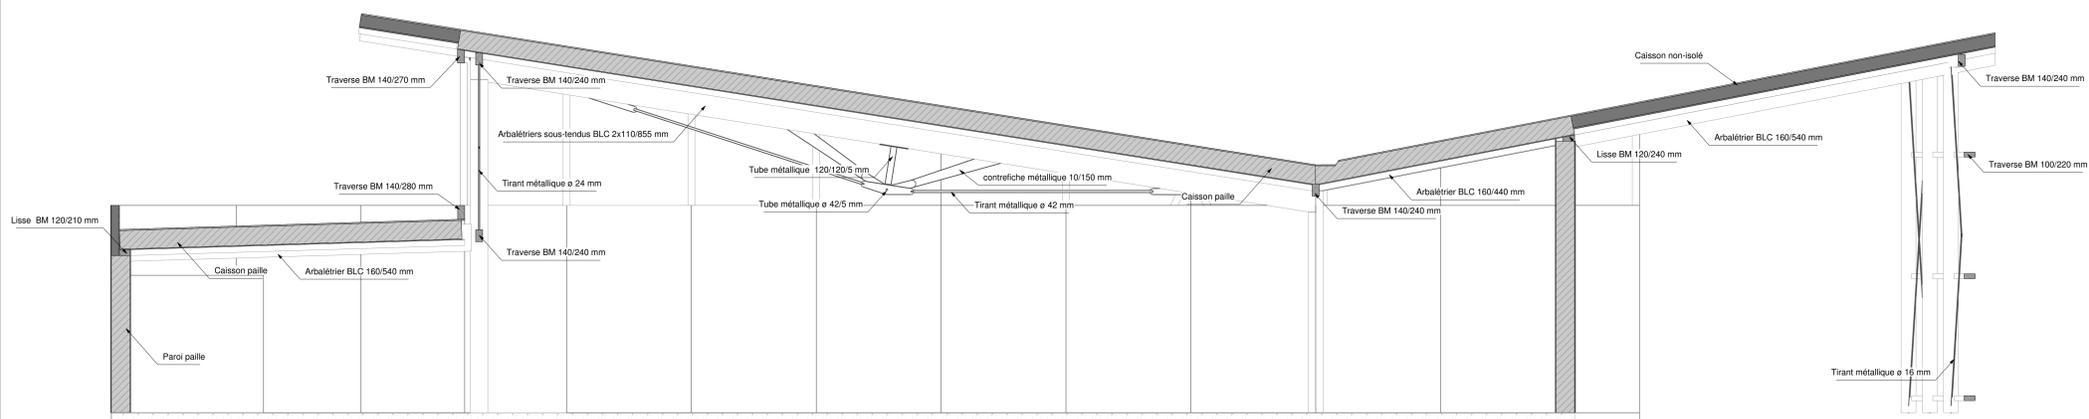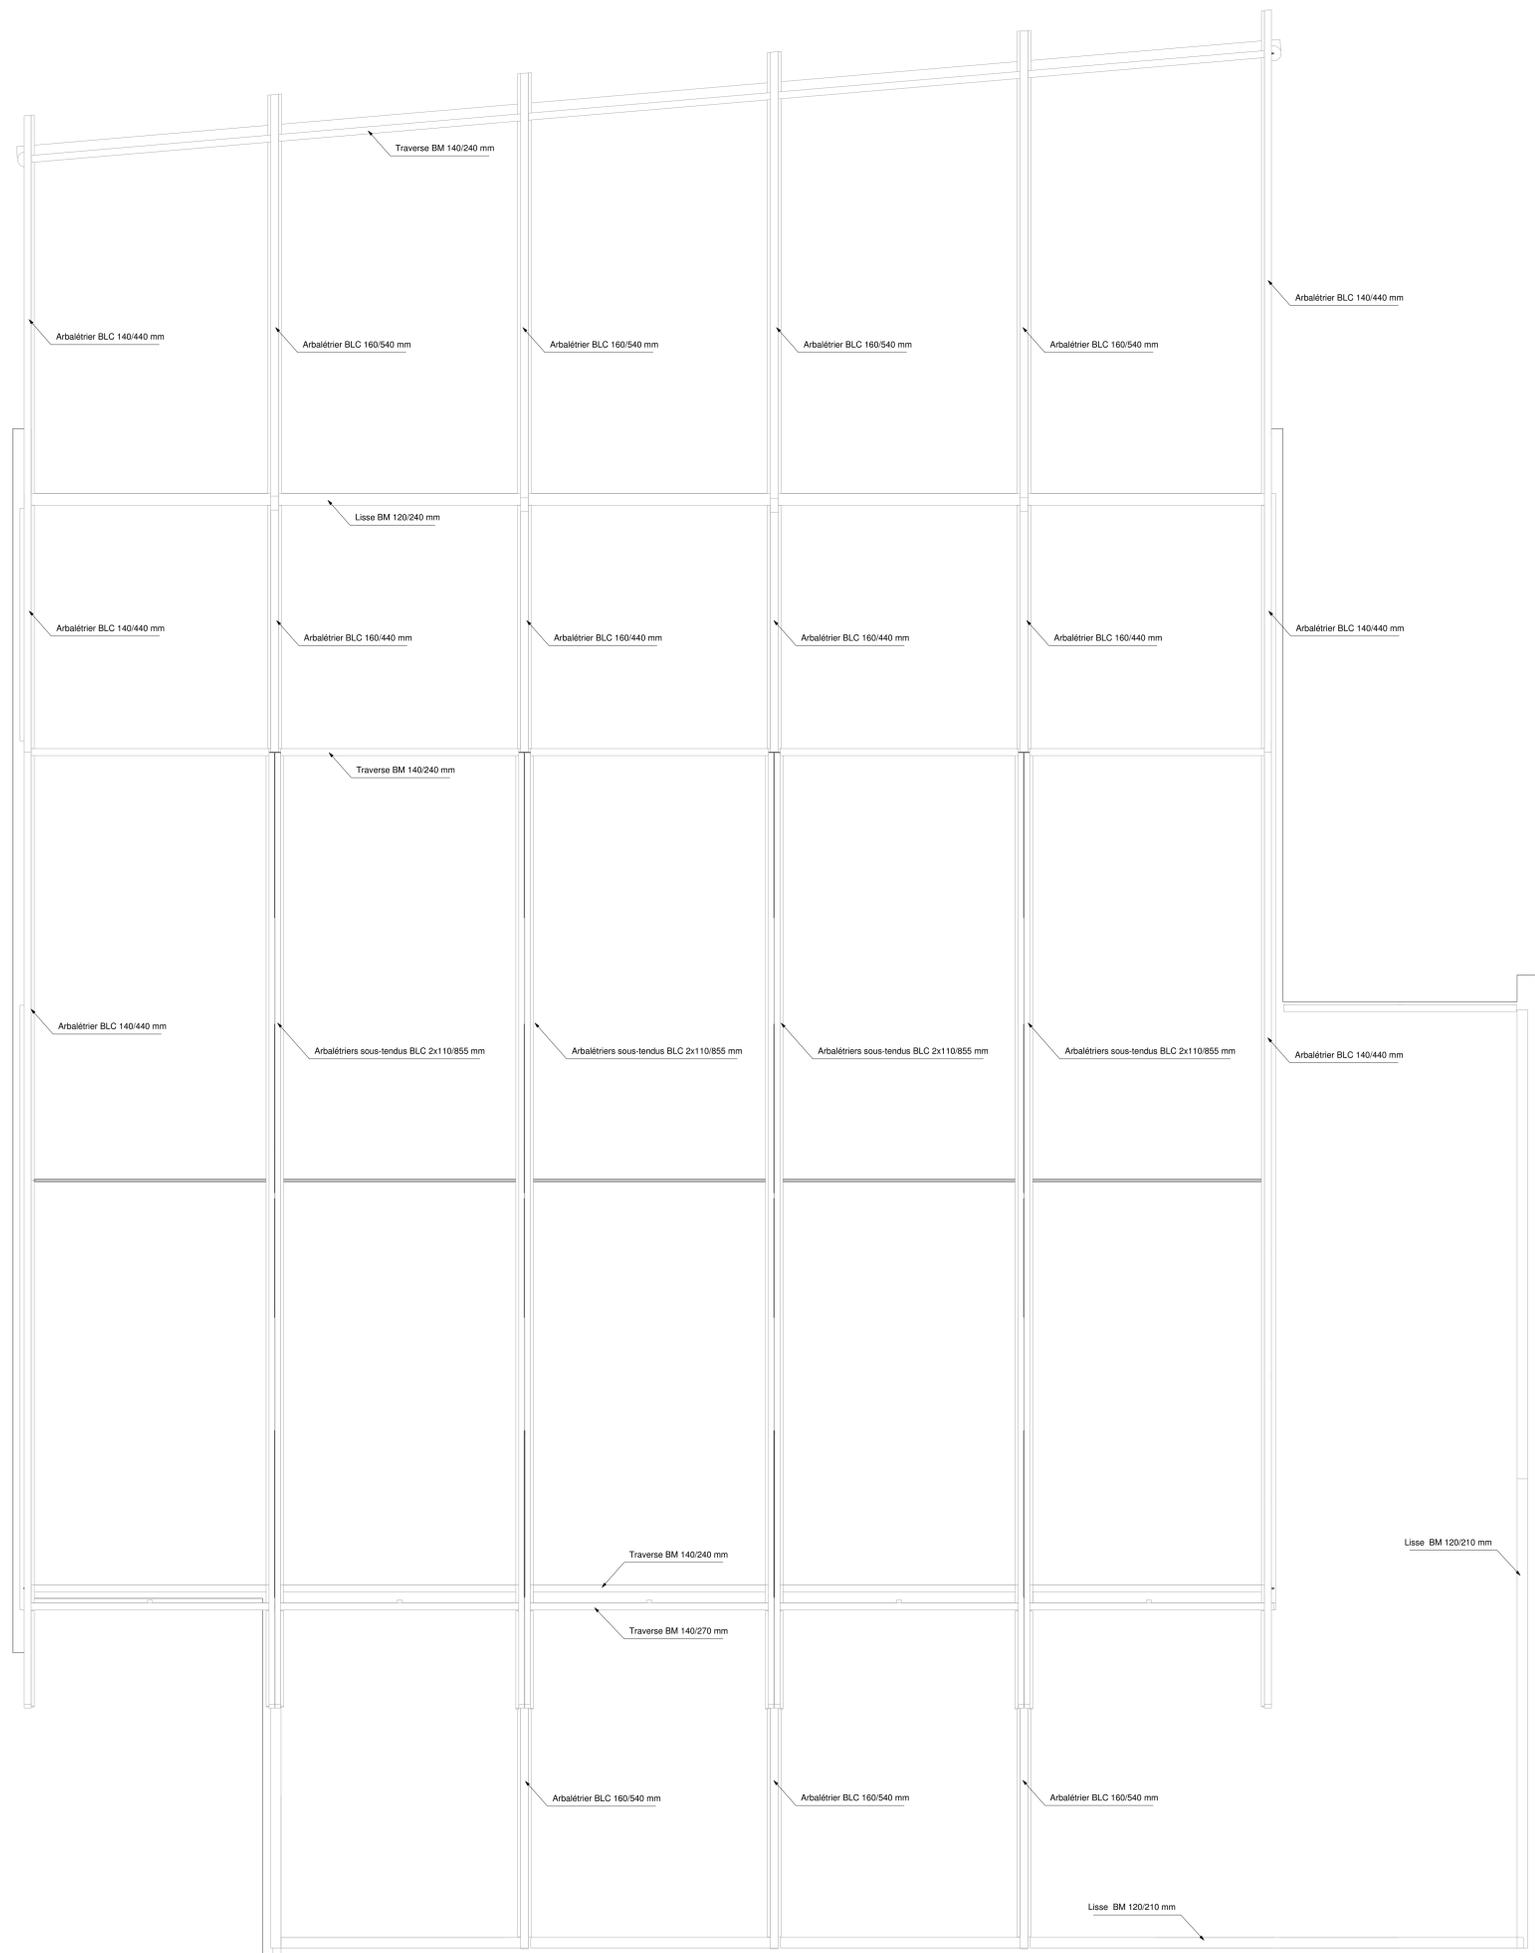


Plan de charpente et coupe longitudinale

Projet : Ateliers relais à Barrême pour l'ONF
 Architecte : Agence Frédéric Nicolas
 Gaujardtechnologie SCOP Bureau d'études spécialisé dans l'enveloppe et la structure des bâtiments en bois
 10 avenue de la Croix Rouge 84000 Avignon / tel 04.90.86.16.96 / fax 04 90 86 95 00 / contact@bet-gaujard.com


Phase : PRO
 Dessin : STB 02
 Niveau : A
 Echelle : 1/50
 Date : 09.02.2011
 Dessiné : M. Béné

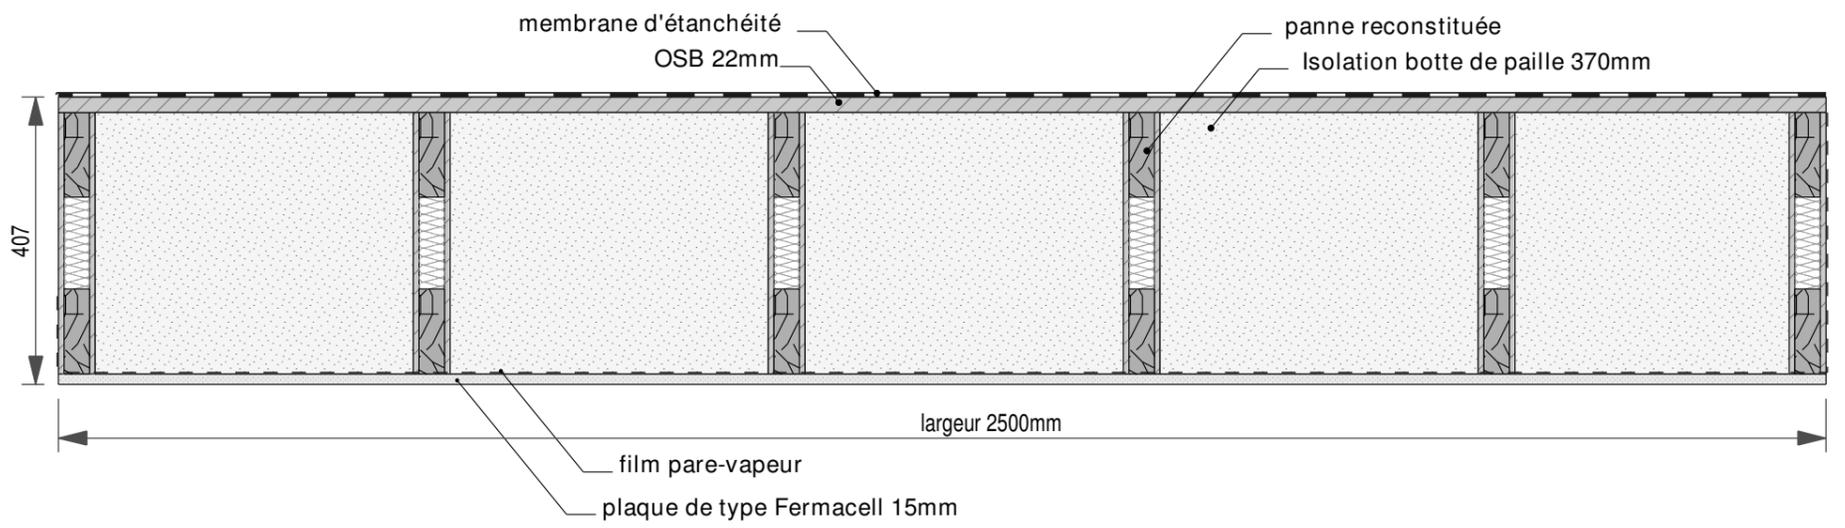


Caisson de toiture isolé

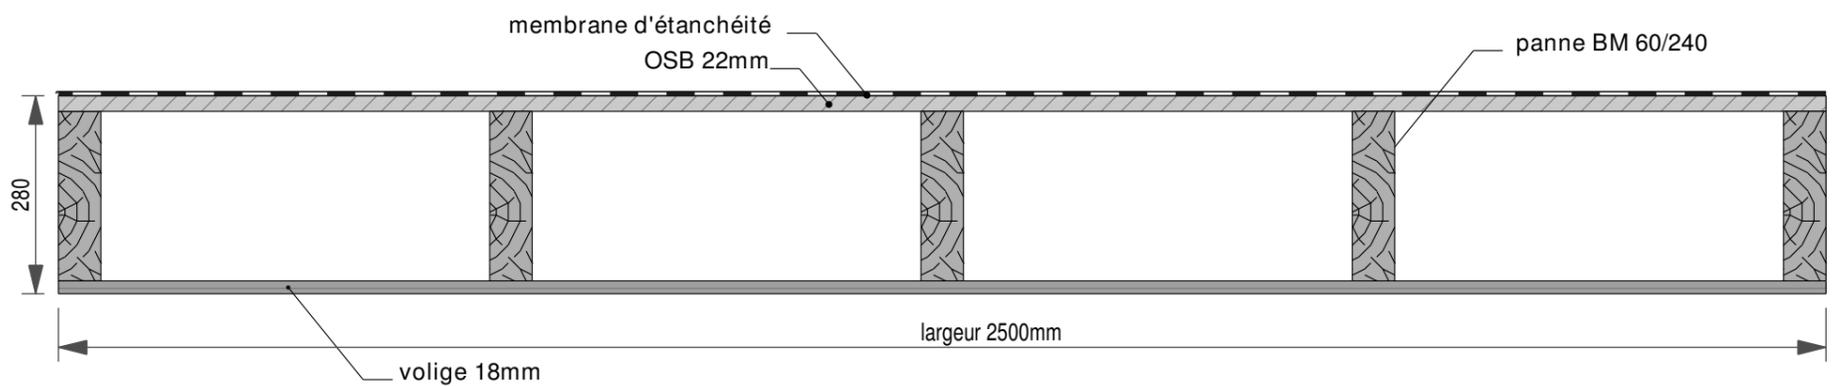

Caisson de toiture non-isolé

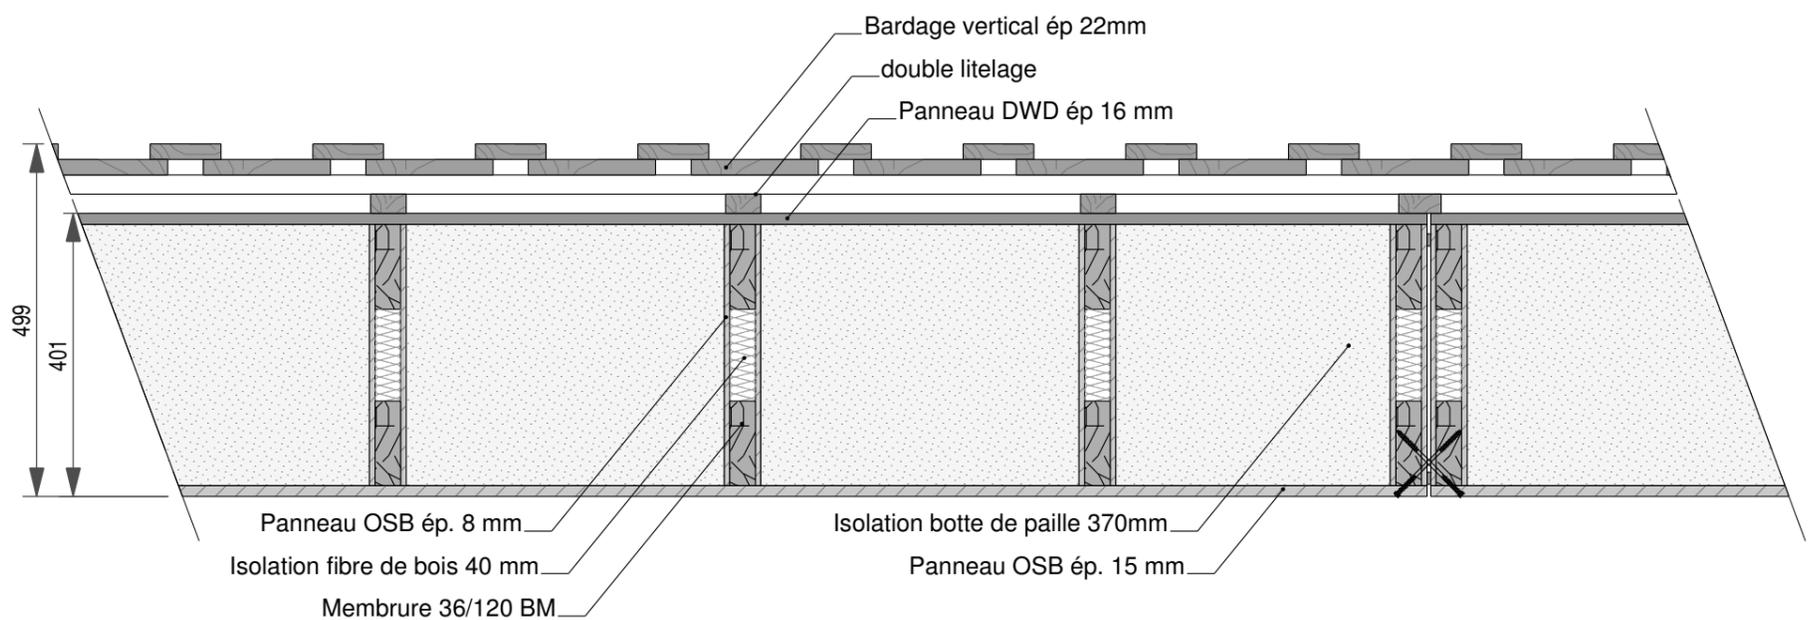

Caisson de paroi isolé en paille

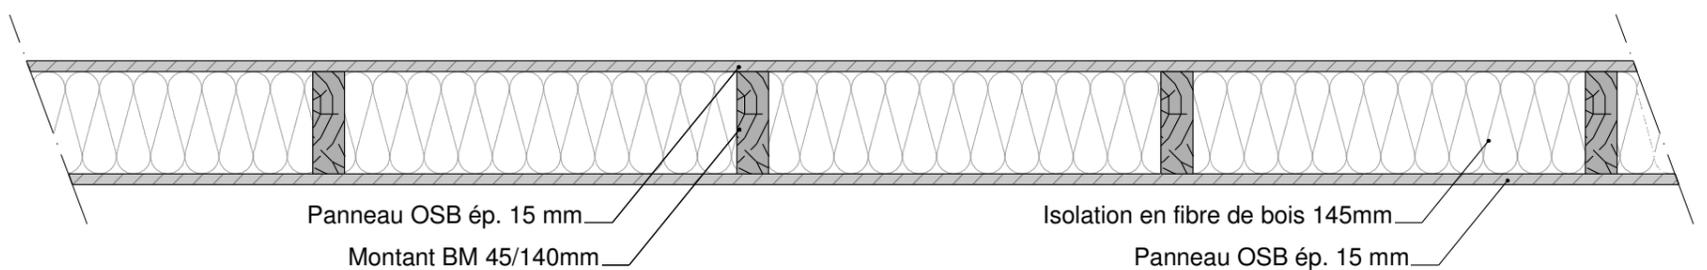

Paroi intérieure 45/145 isolée

Composition de toitures et parois

Projet :
Atelier relais à Barrême pour l'ONF

Architecte :
Agence Frédéric Nicolas


Gaujardtechnologie SCOP Bureau d'études spécialisé dans l'enveloppe et la structure des bâtiments en bois
10 avenue de la Croix Rouge 84000 Avignon / tel 04.90.86.16.96 / fax 04 90 86 95 00 / contact@bet-gaujard.com

Date :
29.07.2011
Dessiné par :
Marette

Echelle :
1/10

Index :
A
DT 01

Phase :
PRO

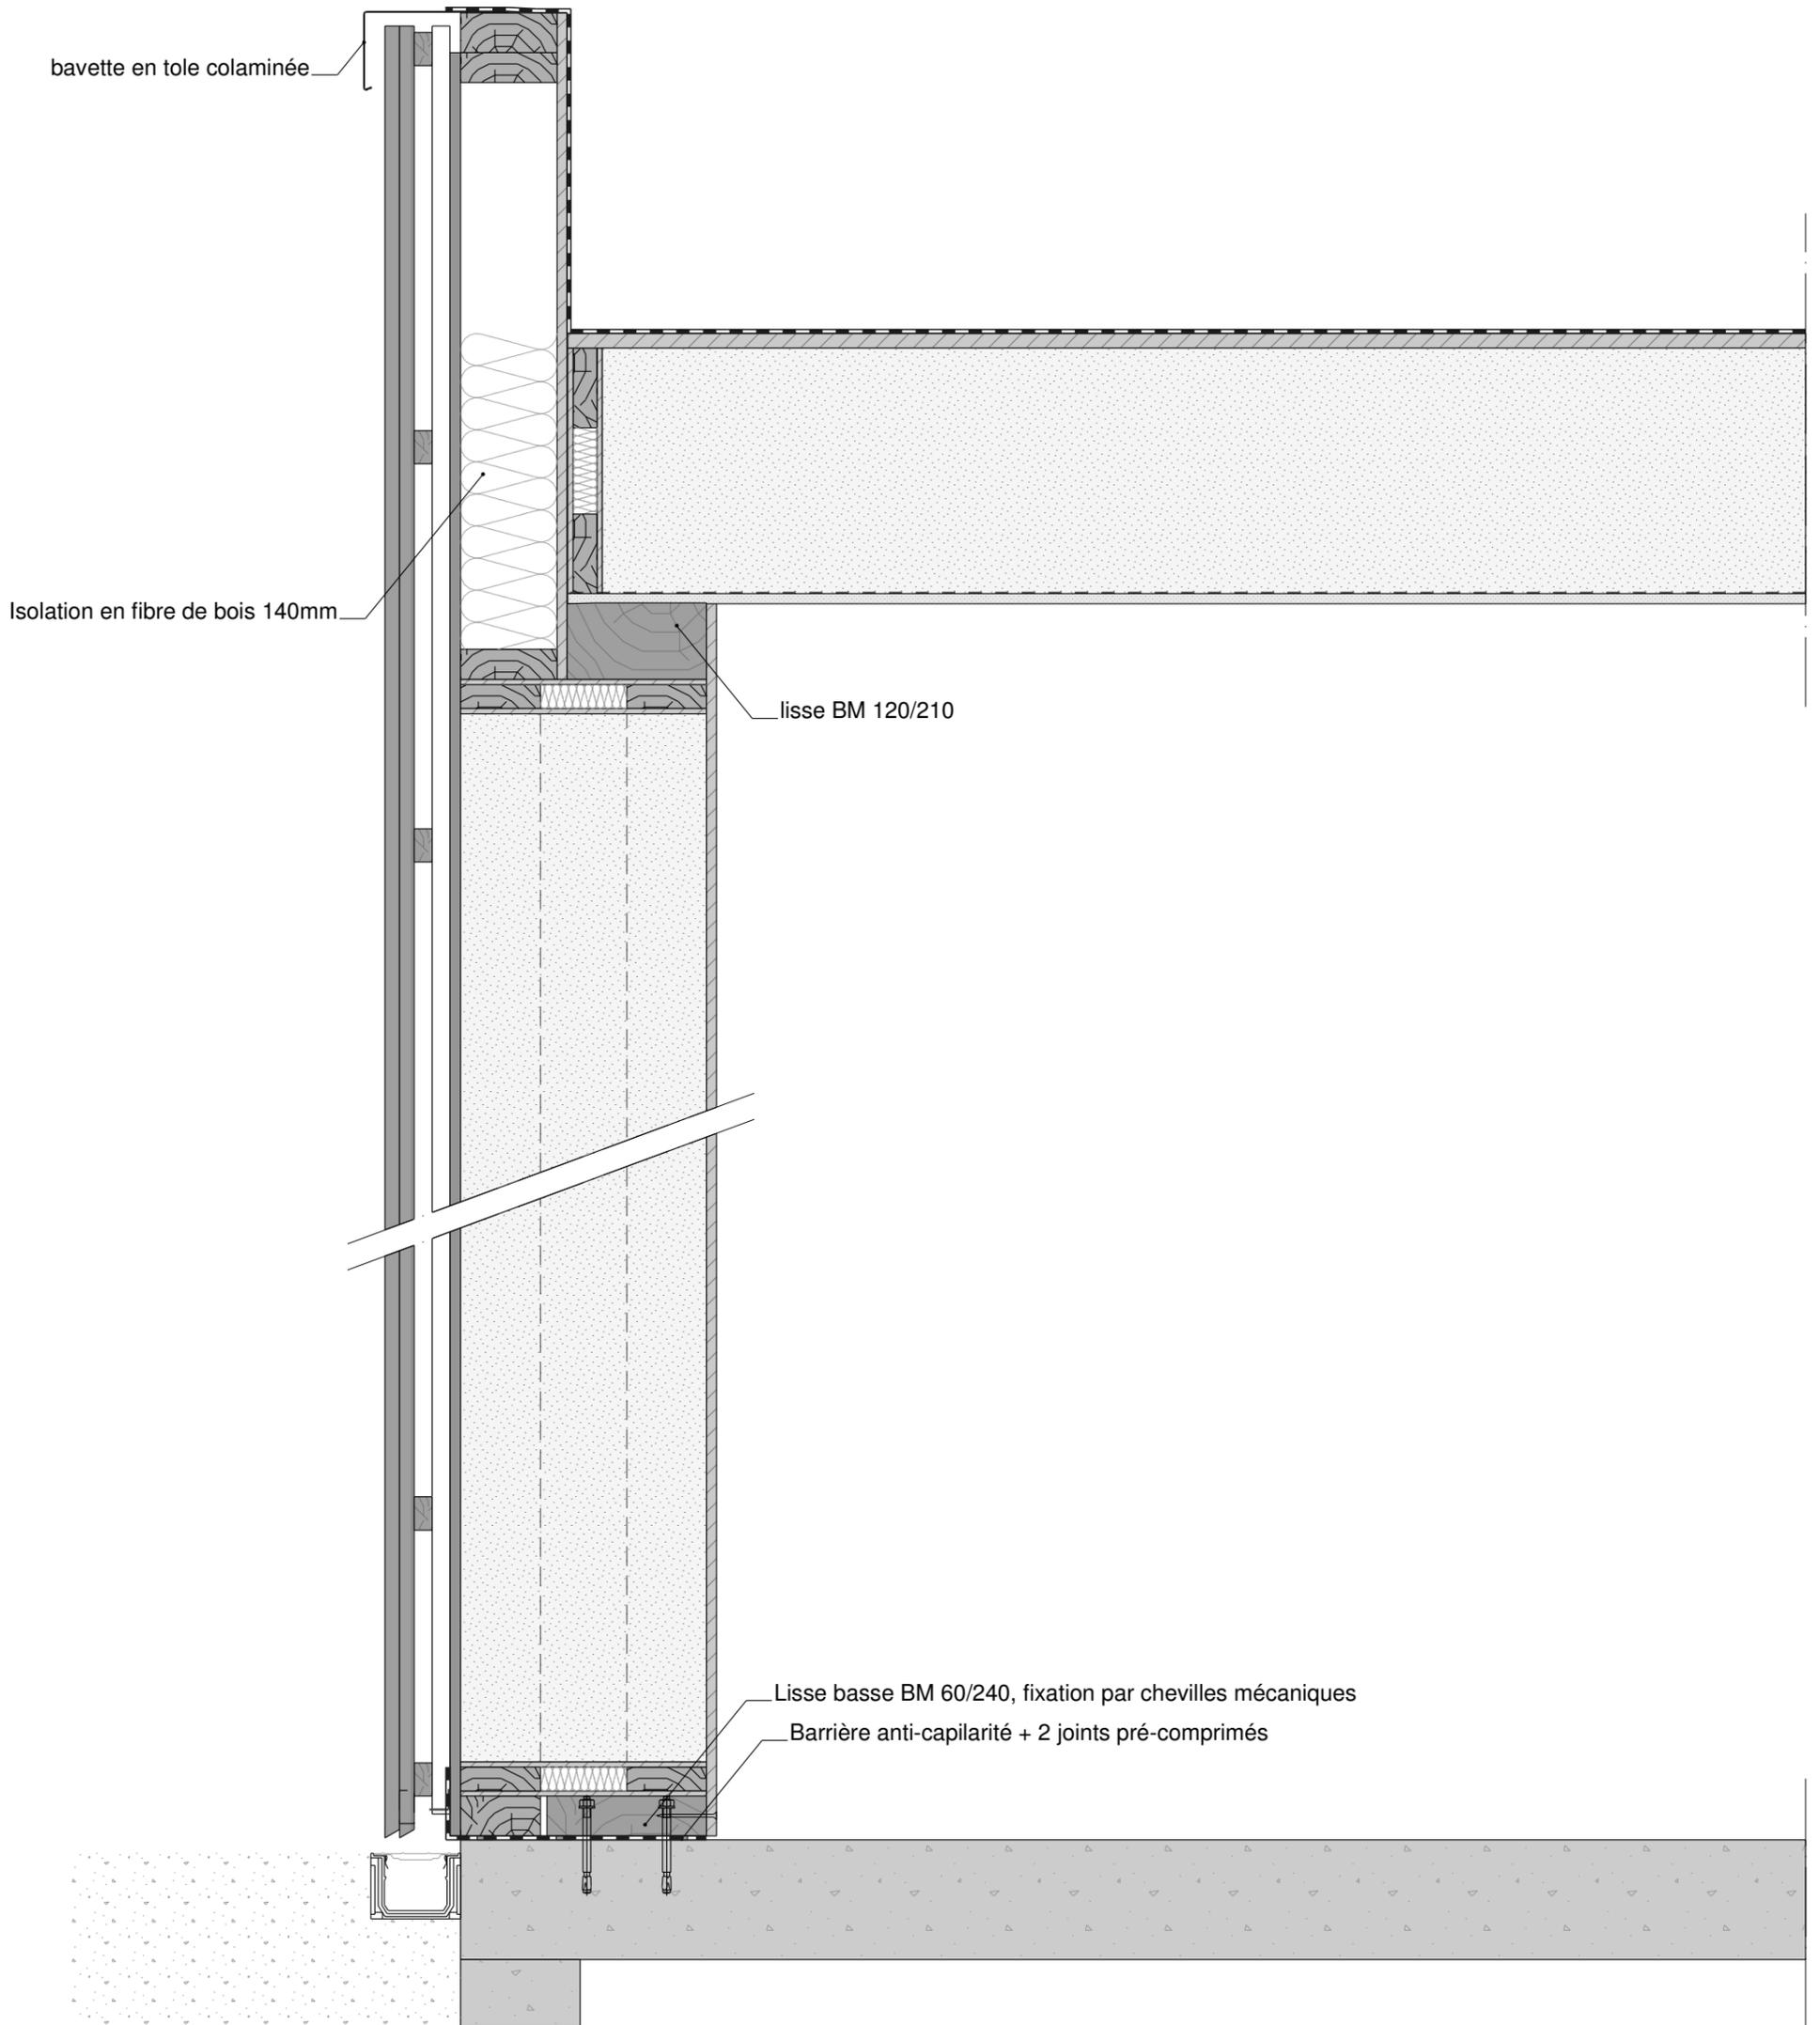

Détails de rive paroi- toiture terrasse

Projet :
Atelier relais à Barrême pour l'ONF

Architecte :
Agence Frédéric Nicolas


Gaujardtechnologie SCOP Bureau d'études spécialisé dans l'enveloppe et la structure des bâtiments en bois
10 avenue de la Croix Rouge 84000 Avignon / tel 04.90.86.16.96 / fax 04 90 86 95 00 / contact@bet-gaujard.com

Date :
29.07.2011
Dessiné par :
Marette

Echelle :
1/10

Détail :
DT 02
Indice :
A

Phase :
PRO

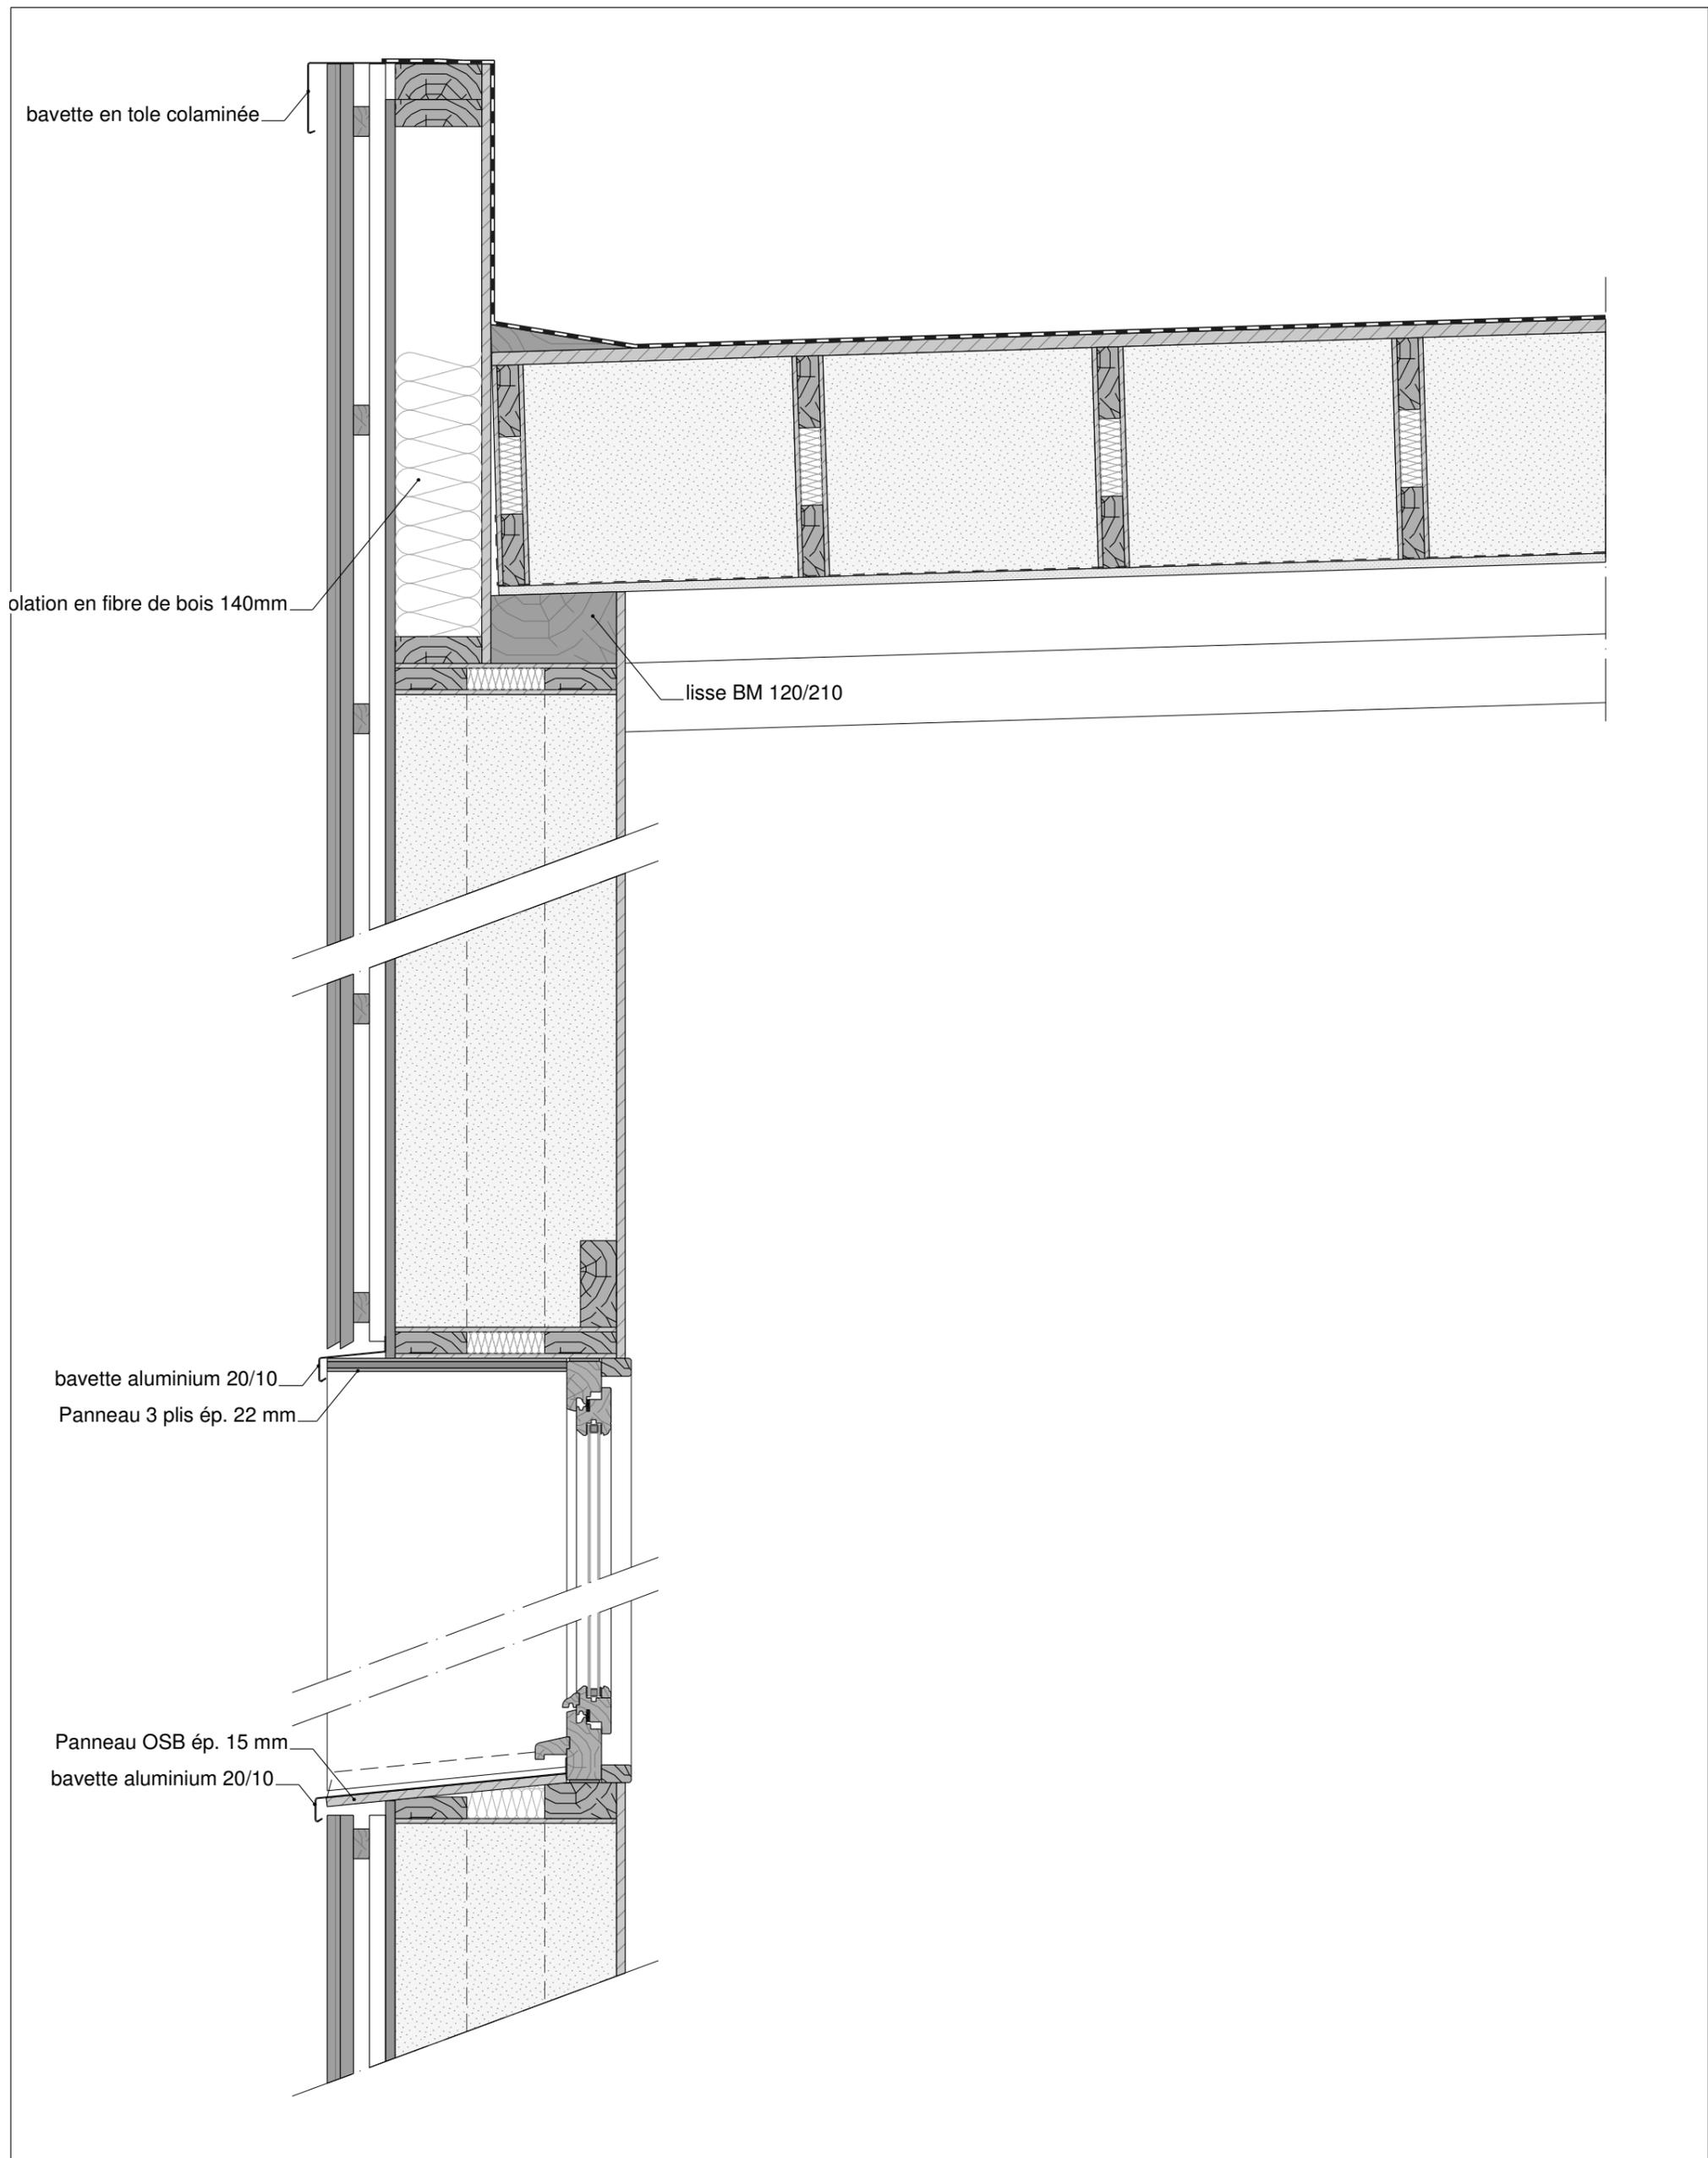

Détail bas de pente toiture terrasse

Projet :
Atelier relais à Barrême pour l'ONF

Architecte :
Agence Frédéric Nicolas


Gaujardtechnologie SCOP Bureau d'études spécialisé dans l'enveloppe et la structure des bâtiments en bois
10 avenue de la Croix Rouge 84000 Avignon / tel 04.90.86.16.96 / fax 04 90 86 95 00 / contact@bet-gaujard.com

Date :
29.07.2011
Dessiné par :
Murielle

Echelle :
1/10

Détail :
DT 03
Indice :
A

Phase :
PRO

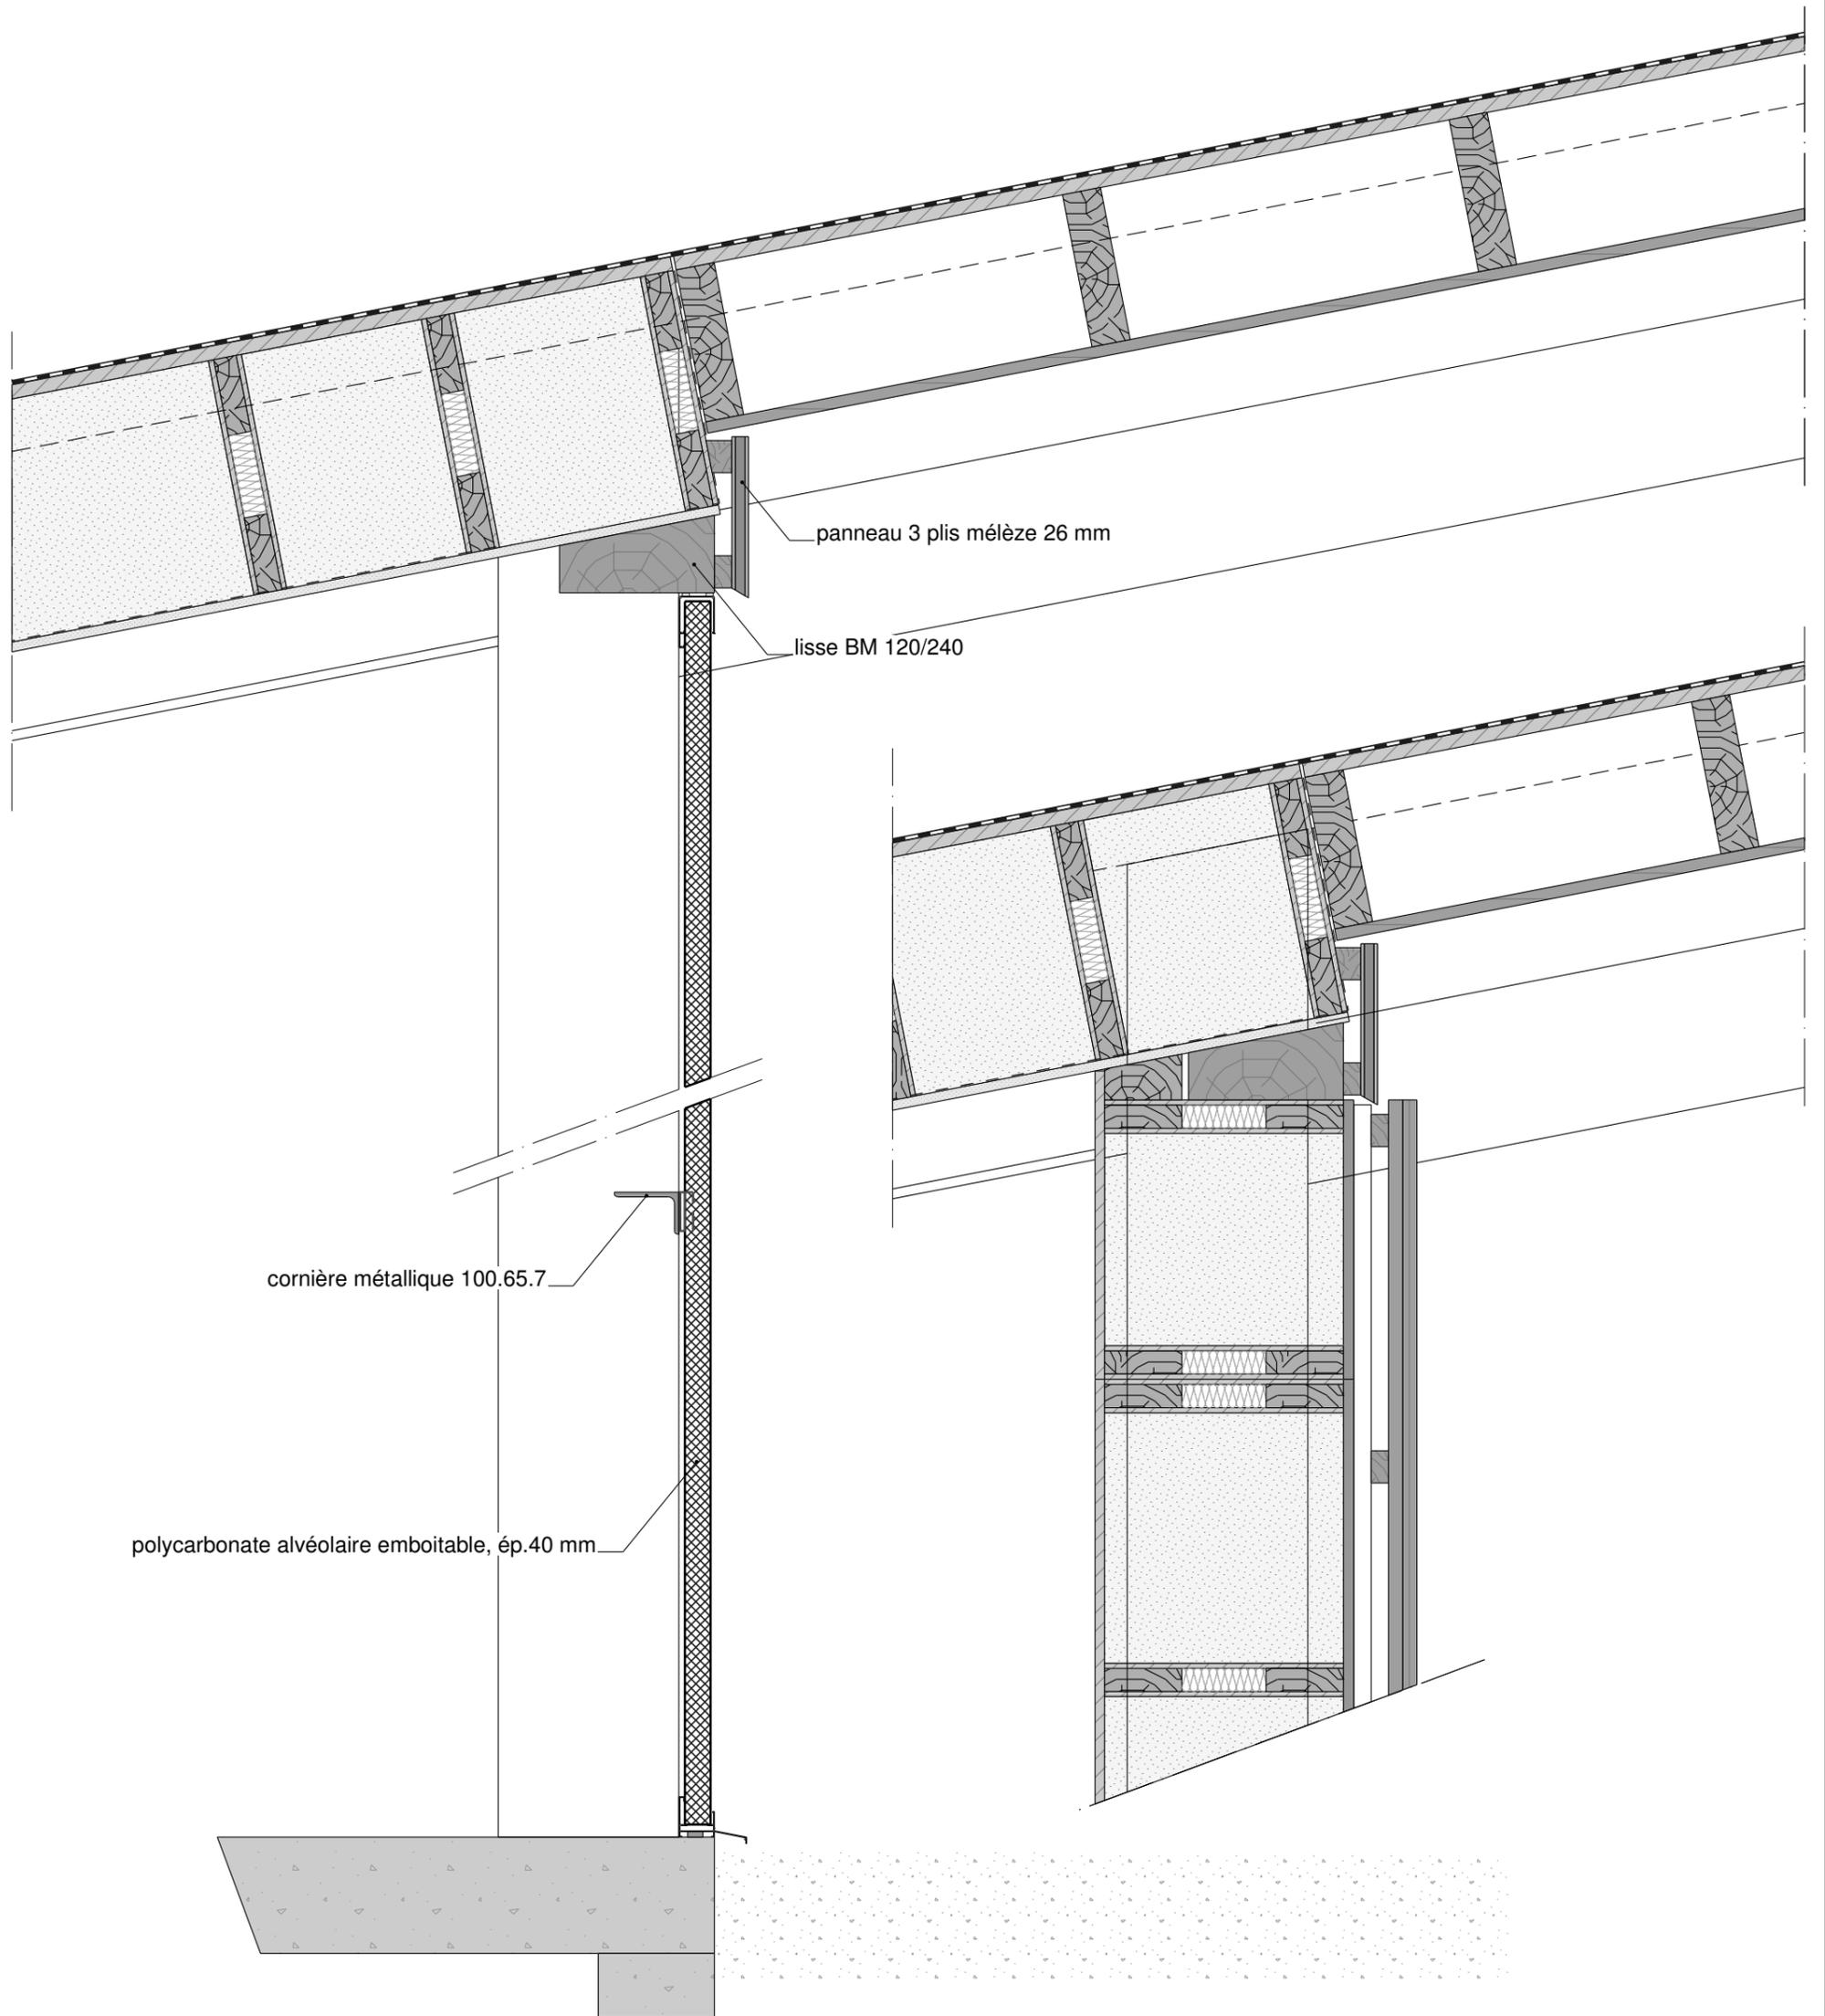

panneau 3 plis mélèze 26 mm

lisse BM 120/240

cornière métallique 100.65.7

polycarbonate alvéolaire emboîtable, ép.40 mm

Détails de parois entre atelier et aire de stockage

Projet :
Atelier relais à Barrême pour l'ONF

Architecte :
Agence Frédéric Nicolas


Gaujardtechnologie SCOP Bureau d'études spécialisé dans l'enveloppe et la structure des bâtiments en bois
10 avenue de la Croix Rouge 84000 Avignon / tel 04.90.86.16.96 / fax 04 90 86 95 00 / contact@bet-gaujard.com

Date :
29.07.2011
Dessiné par :
Marette

Echelle :
1/10

Index :
DT 04
A

Phase :
PRO

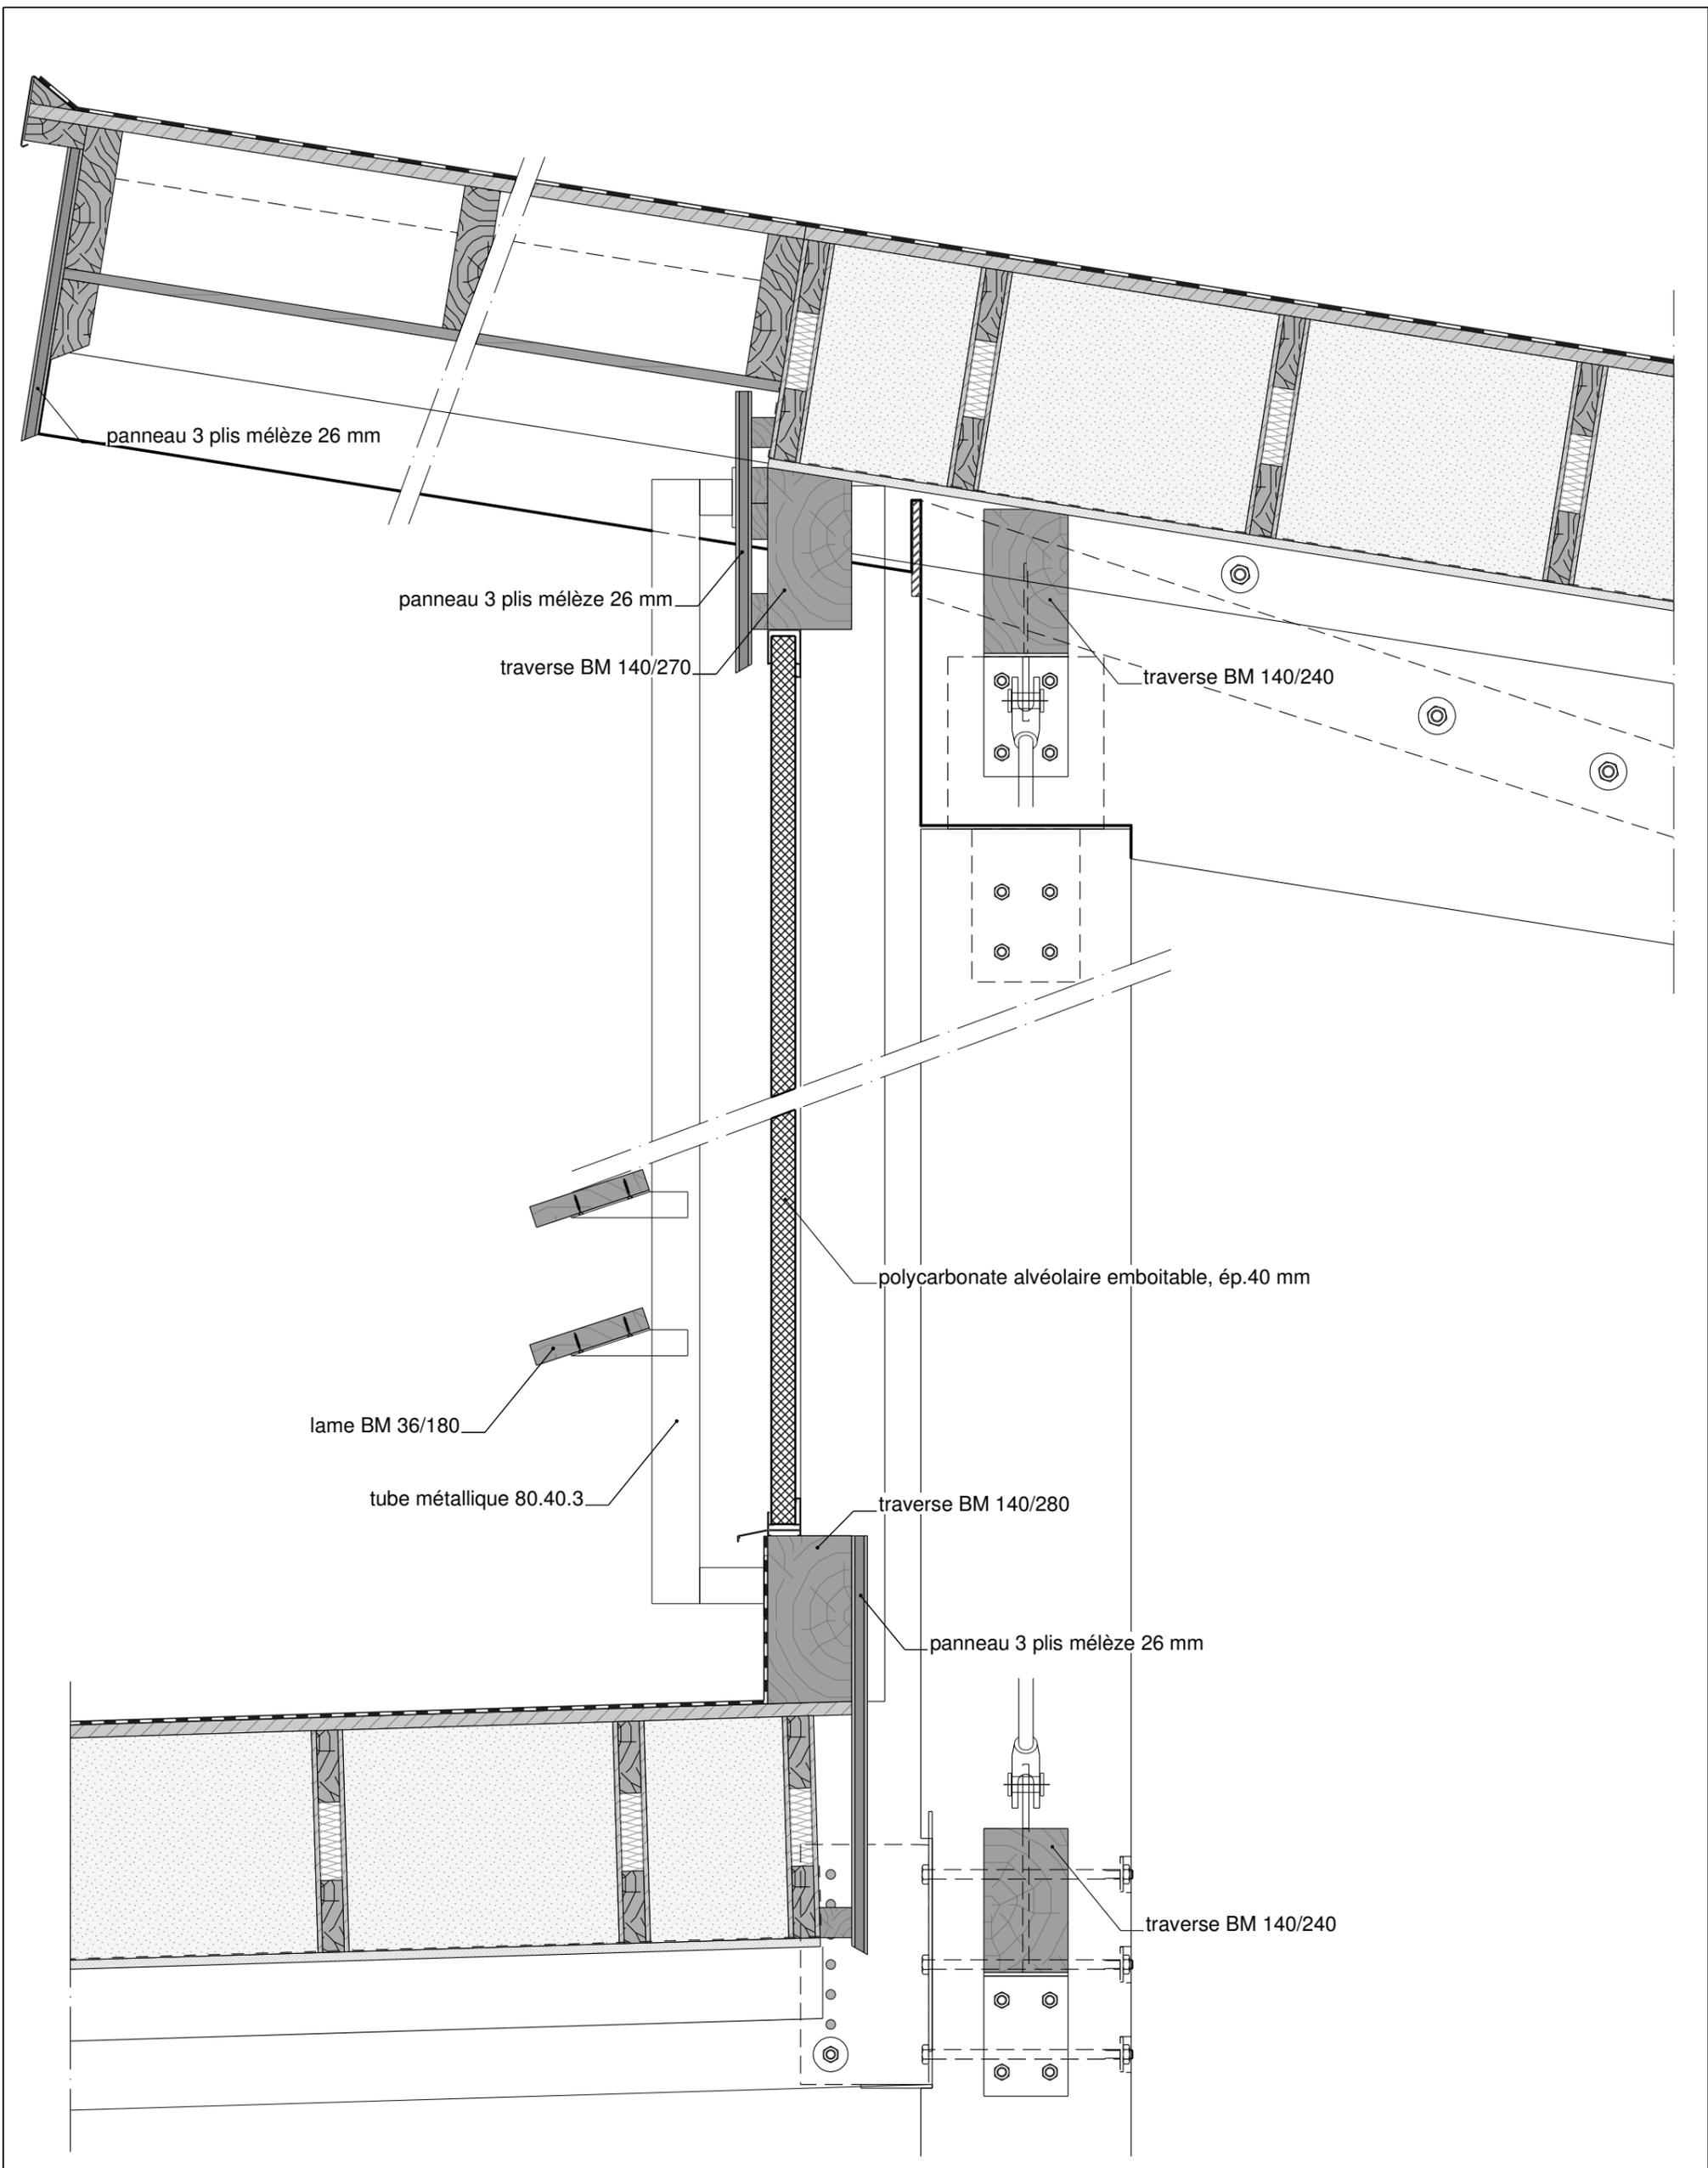

détail sur débord de toiture sud

Projet :
Atelier relais à Barrême pour l'ONF

Architecte :
Agence Frédéric Nicolas

Gaujardtechnologie SCOP Bureau d'études spécialisé dans l'enveloppe et la structure des bâtiments en bois
10 avenue de la Croix Rouge 84000 Avignon / tel 04.90.86.16.96 / fax 04 90 86 95 00 / contact@bet-gaujard.com

Phase : PRO	Détail : DT 05	Date : 29.07.2011
Indice : A	Echelle : 1/10	Dessiné par : Murielle

Phase :
PRO


Détail :
DT 06

Indice :
A

Echelle :
1/20

Date :
29.07.2011

Dessiné par :
Mariette

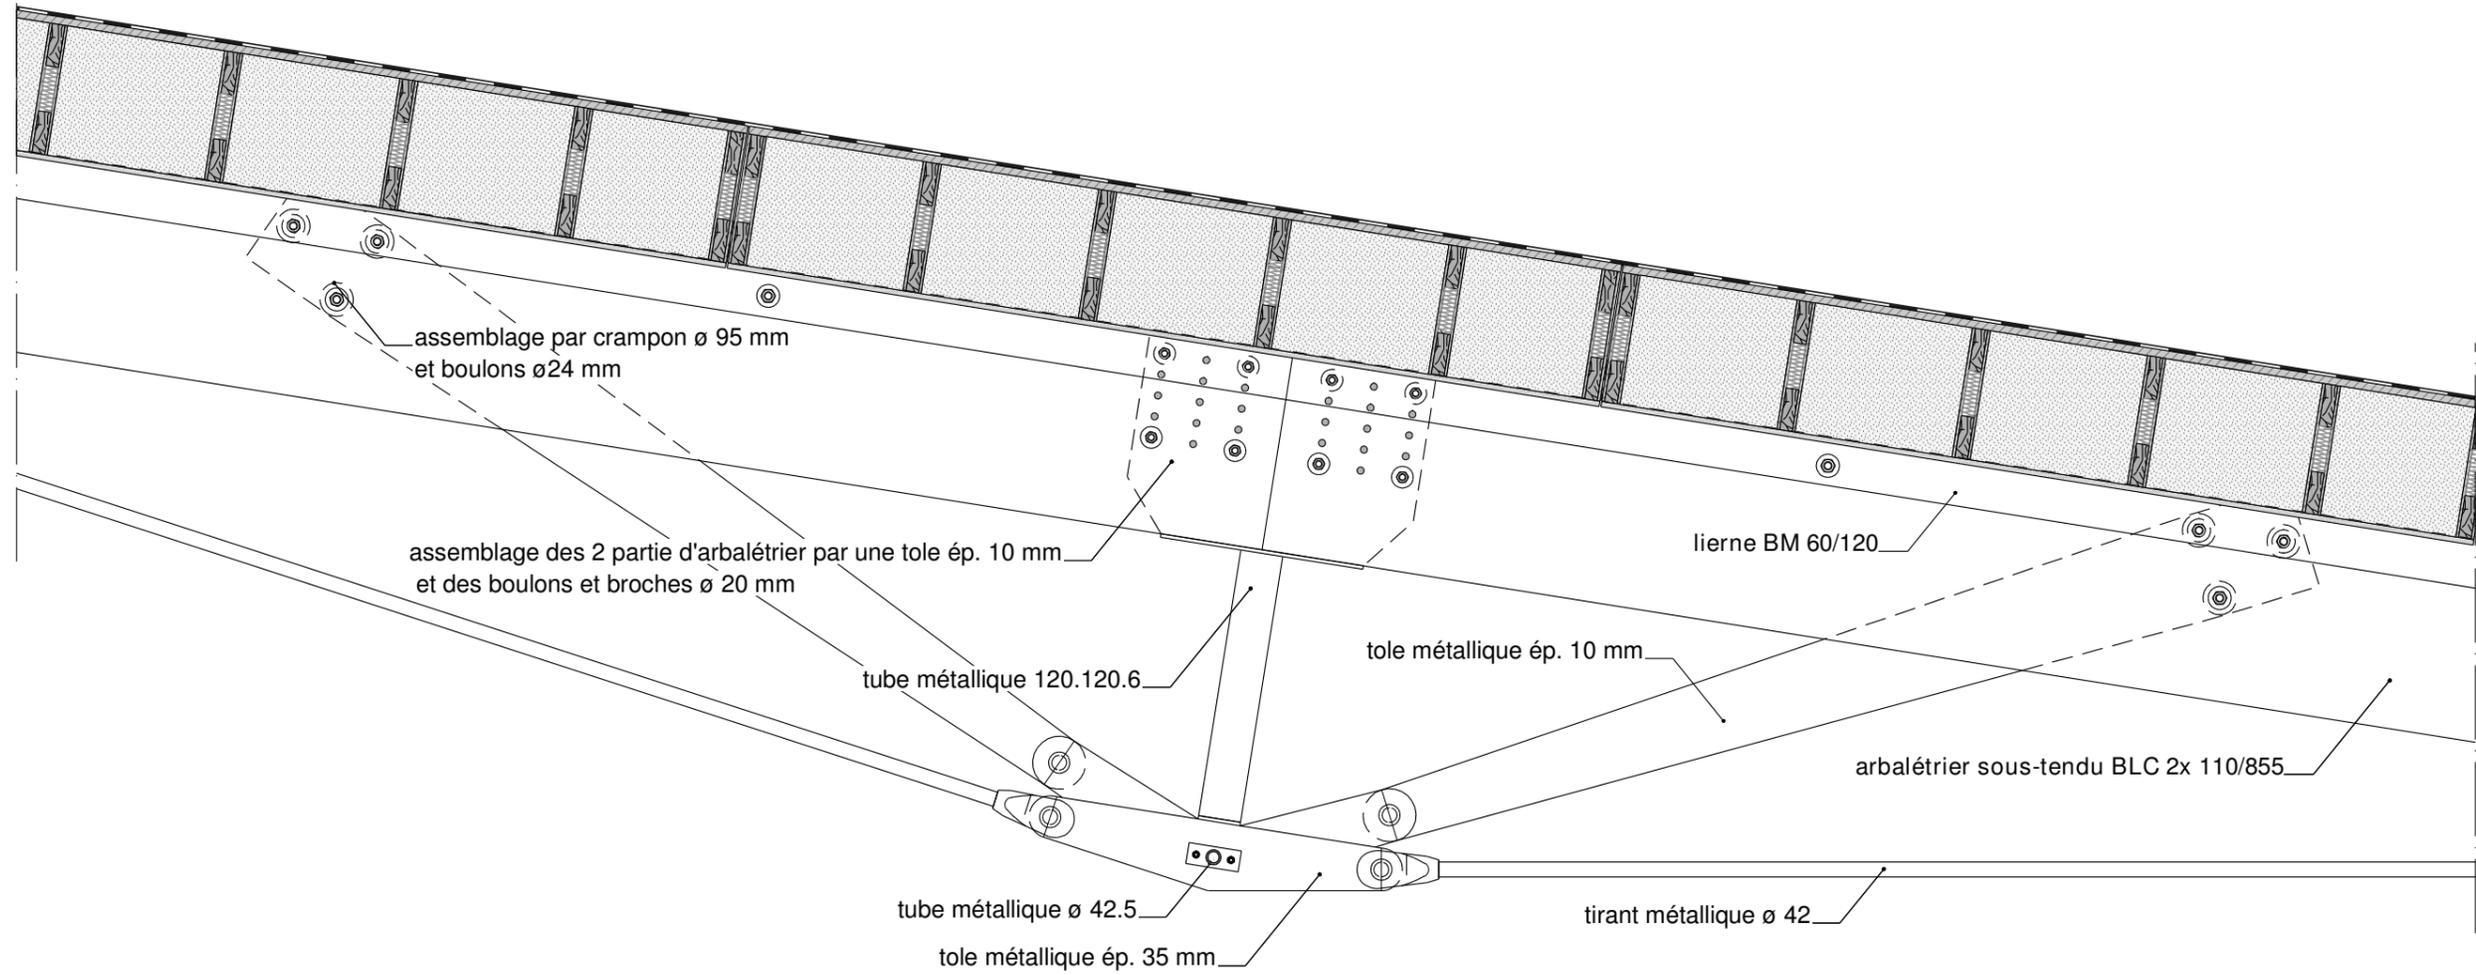


Détail sur assemblage central de l'arbalétrier sous-tendu

Architecte :
Agence Frédéric Nicolas

Projet :
Atelier relais à Barrême pour l'ONF

Gaujardtechnologie scop Bureau d'études spécialisé dans l'enveloppe et la structure des bâtiments en bois
10 avenue de la Croix Rouge 84000 Avignon / tel 04.90.86.16.96 / fax 04 90 86 95 00 / contact@bet-gaujard.com

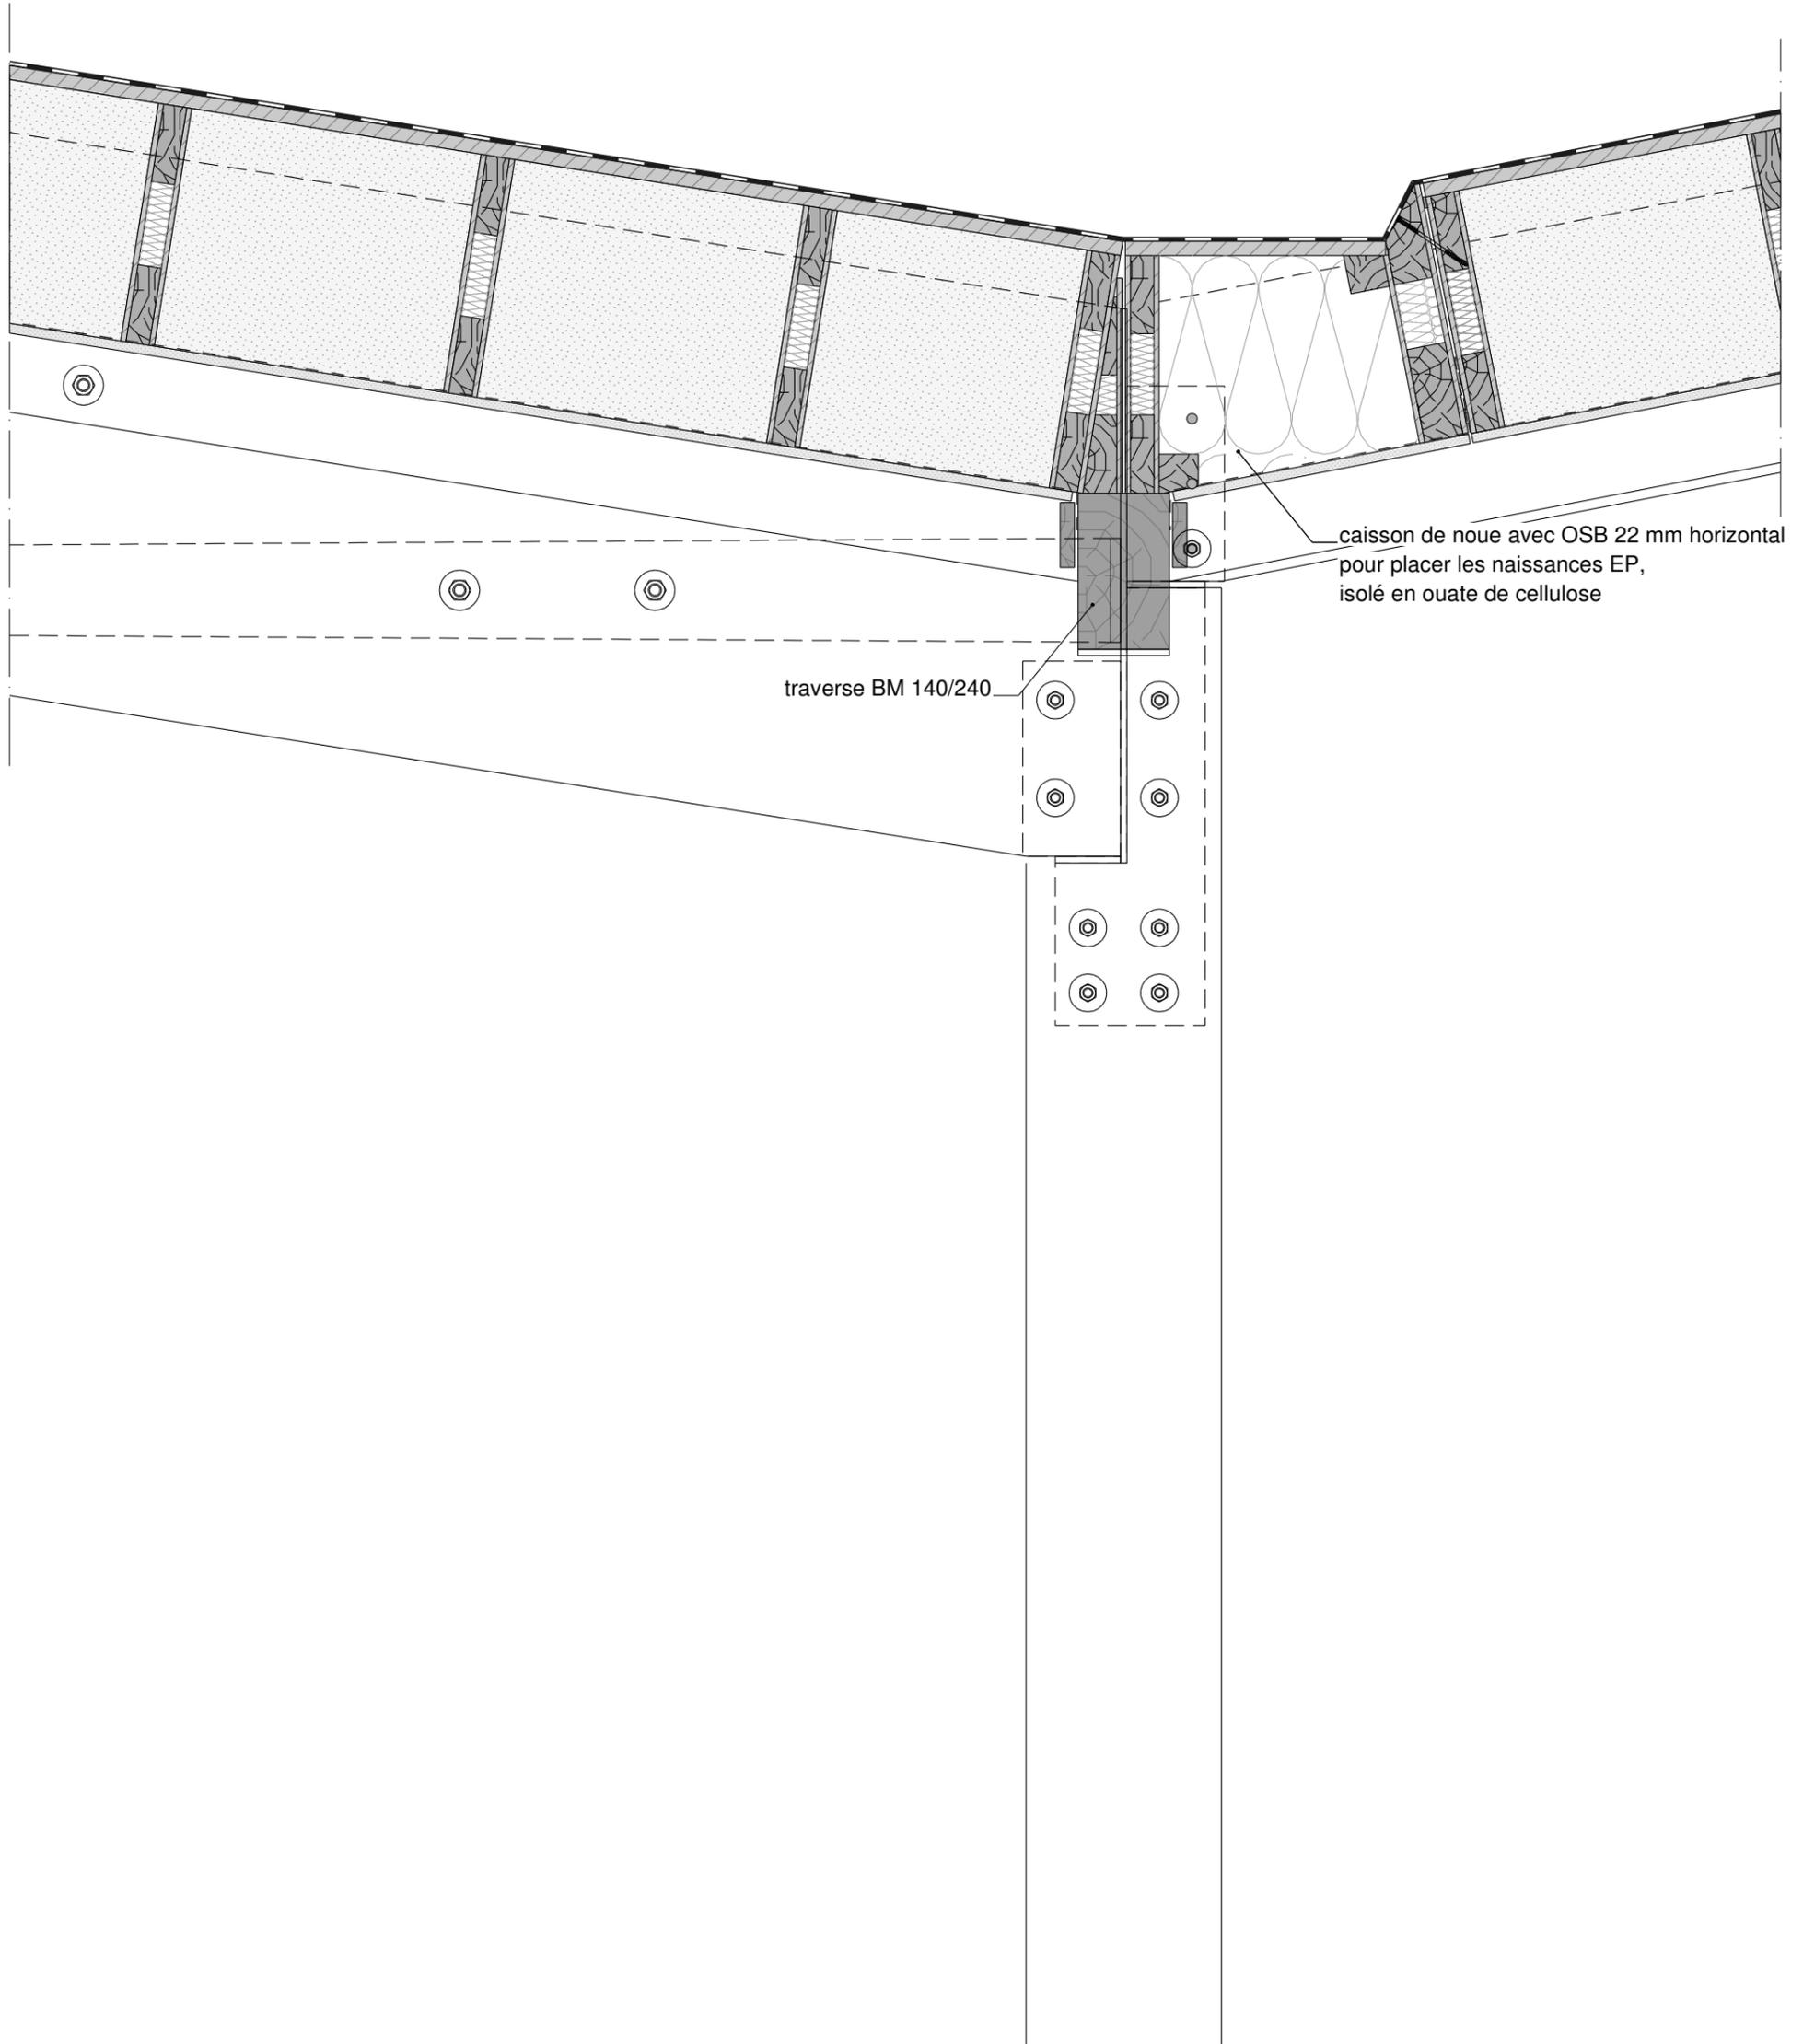

caisson de noue avec OSB 22 mm horizontal pour placer les naissances EP, isolé en ouate de cellulose

traverse BM 140/240


détail sur noue

Projet : Atelier relais à Barrême pour l'ONF

Architecte : Agence Frédéric Nicolas

Gaujardtechnologie SCOP Bureau d'études spécialisé dans l'enveloppe et la structure des bâtiments en bois
 10 avenue de la Croix Rouge 84000 Avignon / tel 04.90.86.16.96 / fax 04 90 86 95 00 / contact@bet-gaujard.com

Phase : PRO
 Détail : DT 07
 Indice : A
 Echelle : 1/10
 Date : 29.07.2011
 Dessiné par : Mariette

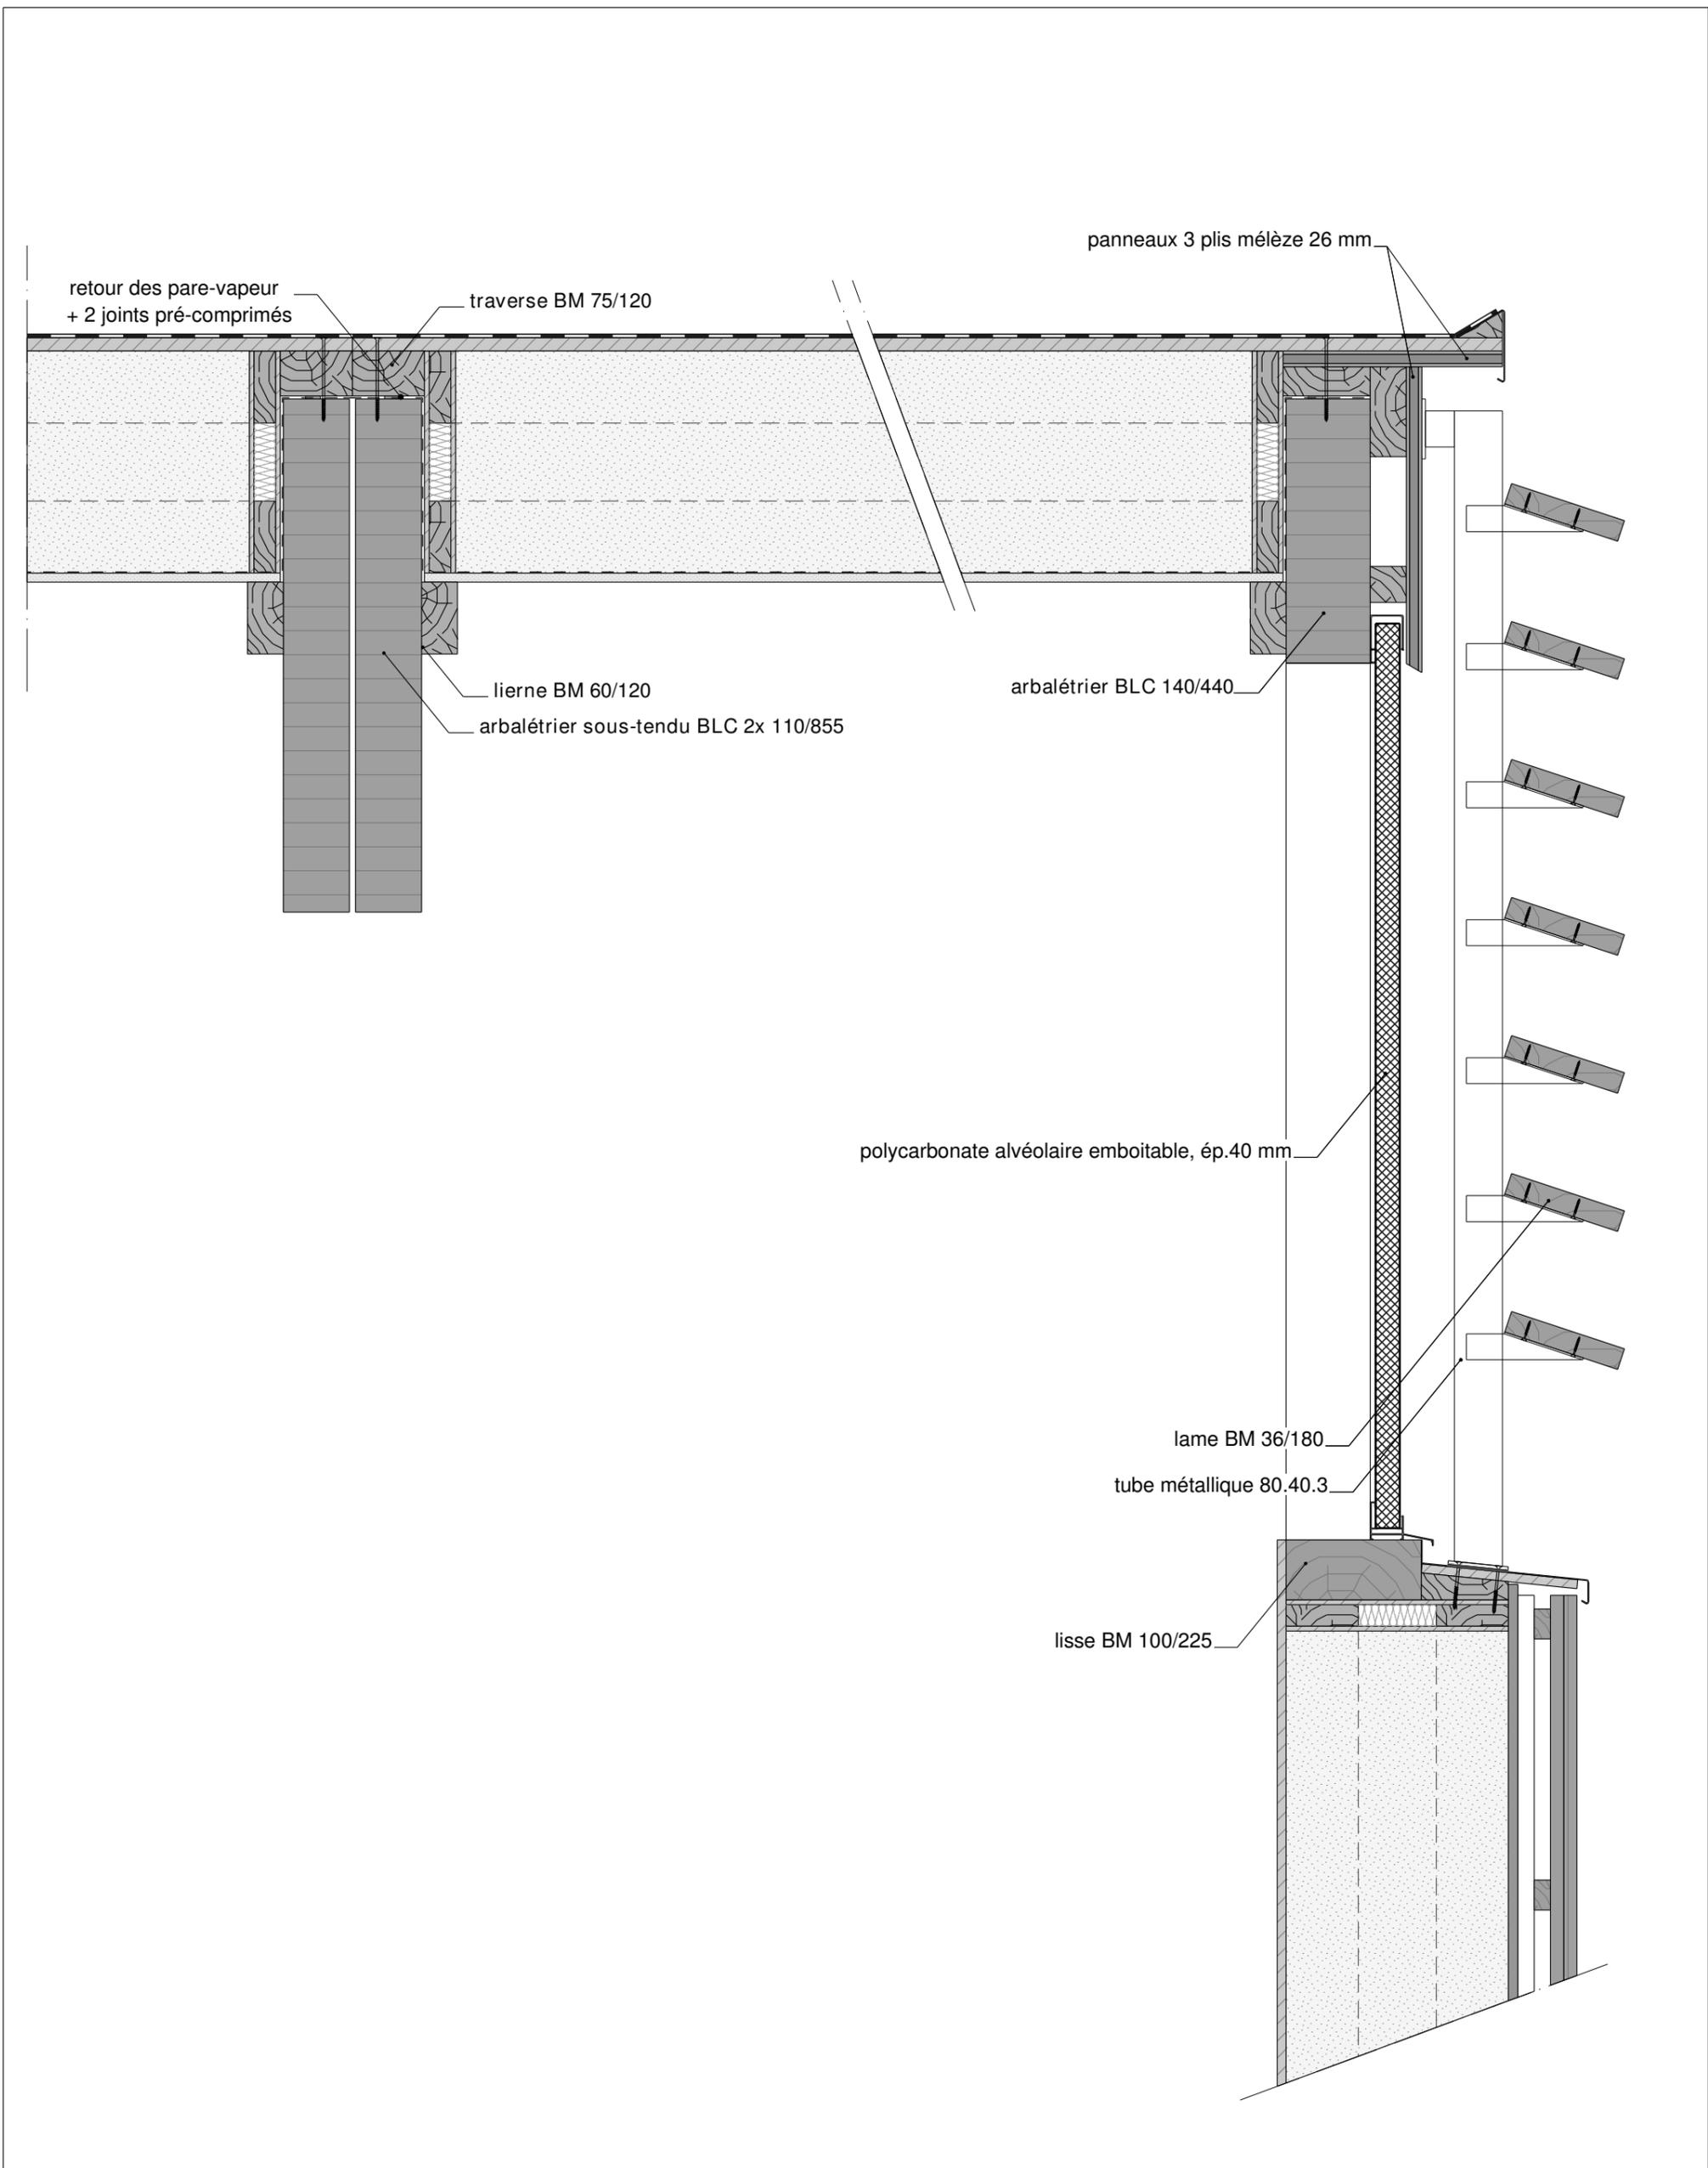

Détail de rive sur la grande toiture

Projet :
Atelier relais à Barrême pour l'ONF

Architecte :
Agence Frédéric Nicolas

Gaujardtechnologie SCOP Bureau d'études spécialisé dans l'enveloppe et la structure des bâtiments en bois
10 avenue de la Croix Rouge 84000 Avignon / tel 04.90.86.16.96 / fax 04 90 86 95 00 / contact@bet-gaujard.com

Date :
29.07.2011
Dessiné par :
Mariette

Echelle :
1/10

Détail :
DT 08
Indice :
A

Phase :
PRO