


**Coupe transversale A-A**

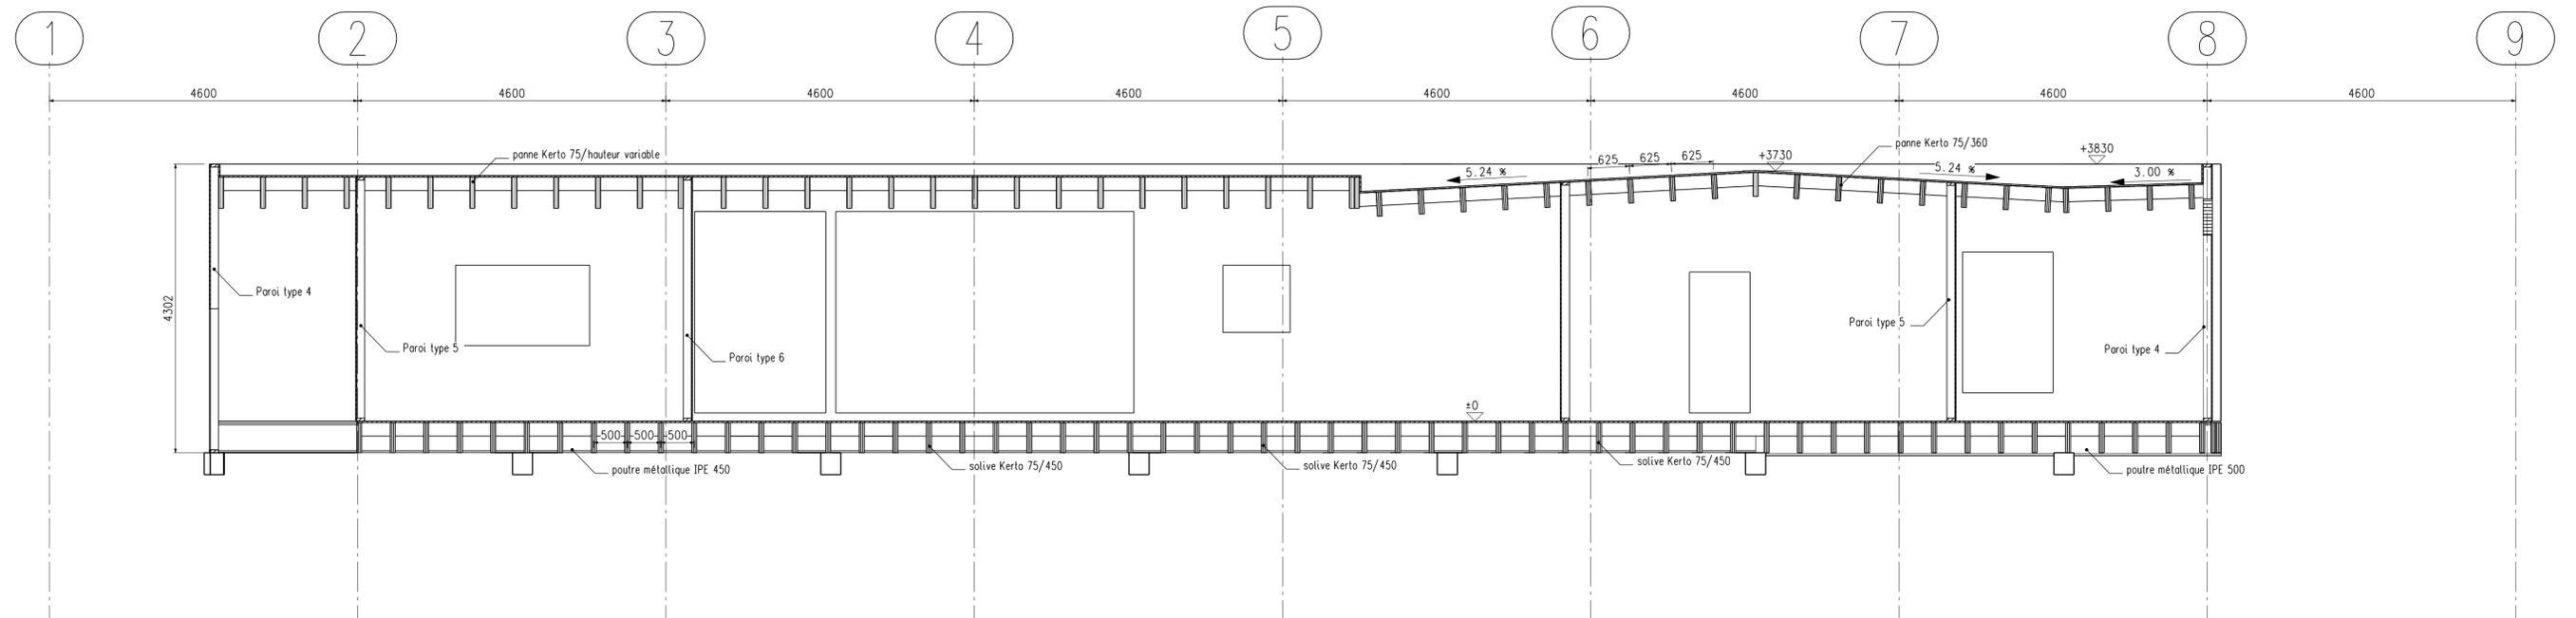


**Coupe transversale B-B**

**Coupes longitudinale et transversale**

Projet : **Crèche du Jardin de Ville**  
 Architectes : **R2K architectes**  
 Gaujard Technologies - BET Spécialisé - Constructions en bois - 62, Bvd Saint Roch - 84000 AVIGNON  
 E-mail : contact@bet-gaujard.com - Tél : +33-(0)4-90 82 09 69 - Fax : +33-(0)4-90 86 95 00

Phase : **DCE**  
 Plan n° : **STB 06**  
 Indice : **A**  
 Echelle : **1/50**  
 Date : **2008-04-24**  
 Dessiné par : **A. Marchand**

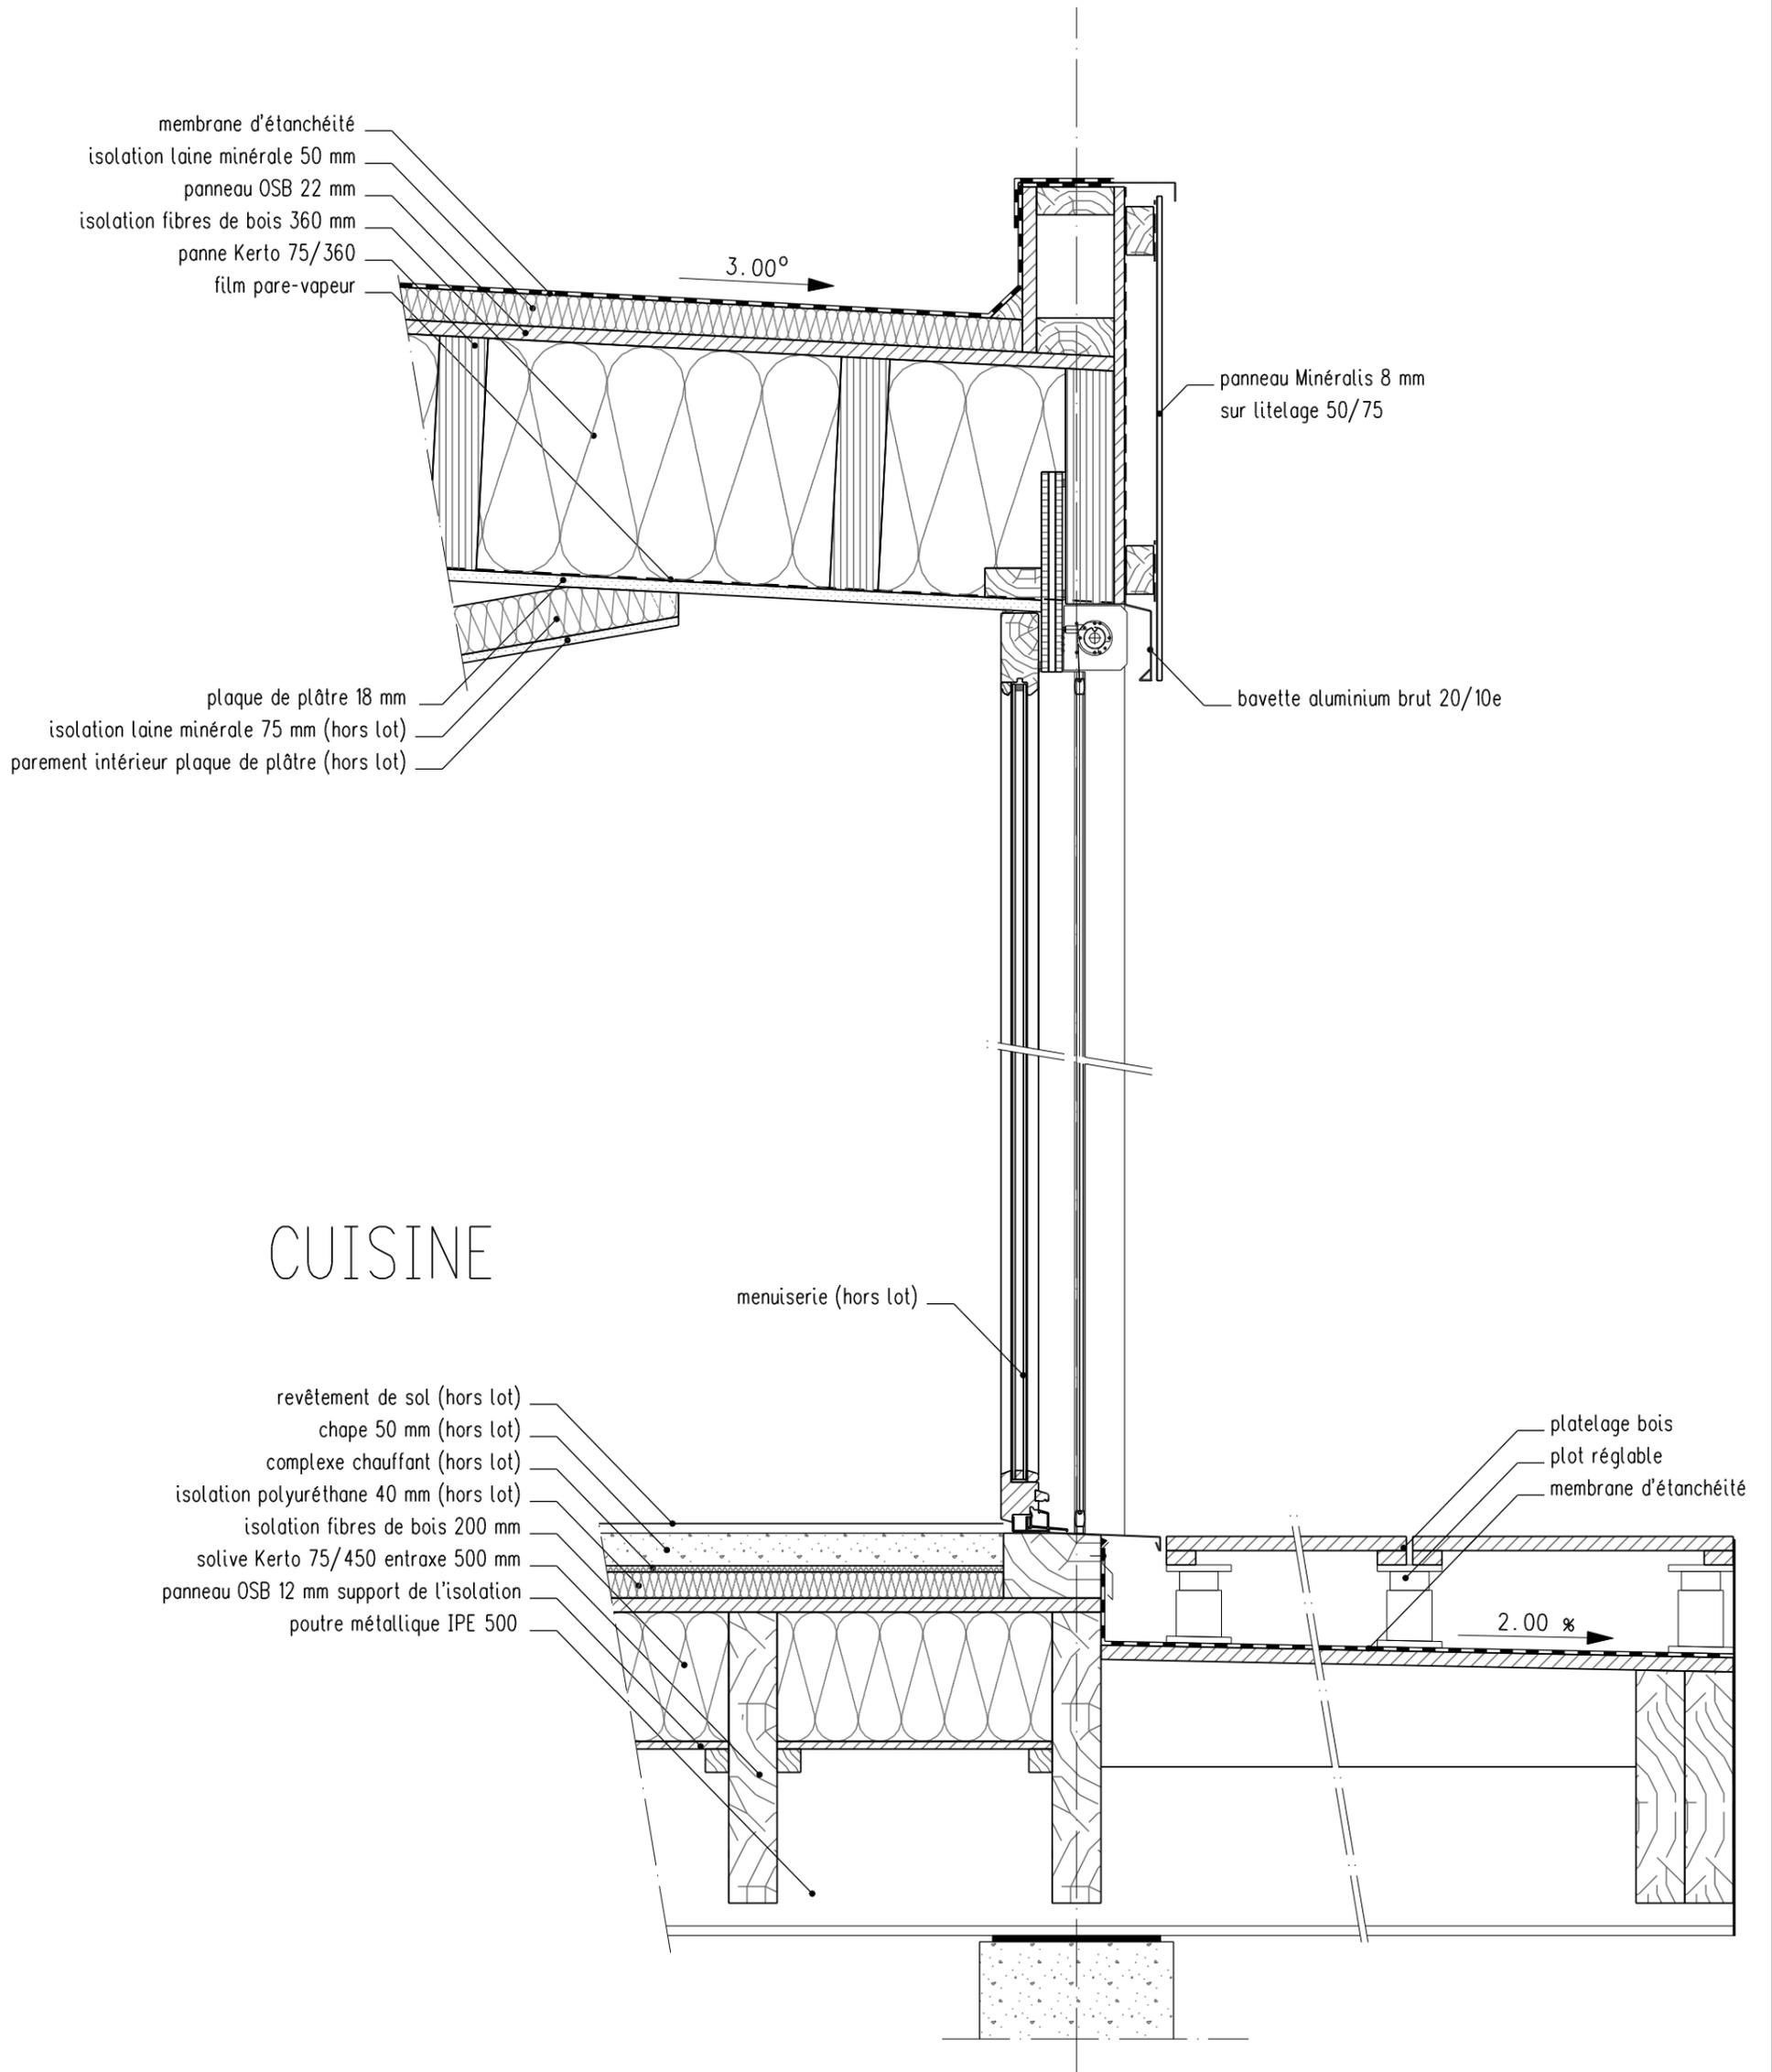

## Détail de Paroi type 2

Projet :  
**Crèche du Jardin de Ville**

Architectes :  
**R2K Architectes**

Gaujard Technologies BET Spécialisé - Constructions en bois 62, Bvd Saint Roch - 84000 AVIGNON  
 E-mail : contact@bet-gaujard.com Tél : +33-(0)4-90 86 16 96 Fax : +33-(0)4-90 86 95 00

Phase :  
**DCE**


Plan n° :  
**STB 08**

Indice :  
**A**

Echelle :  
**1/10**

Date :  
**2008-04-24**

Dessiné par :  
**A. Marchand**

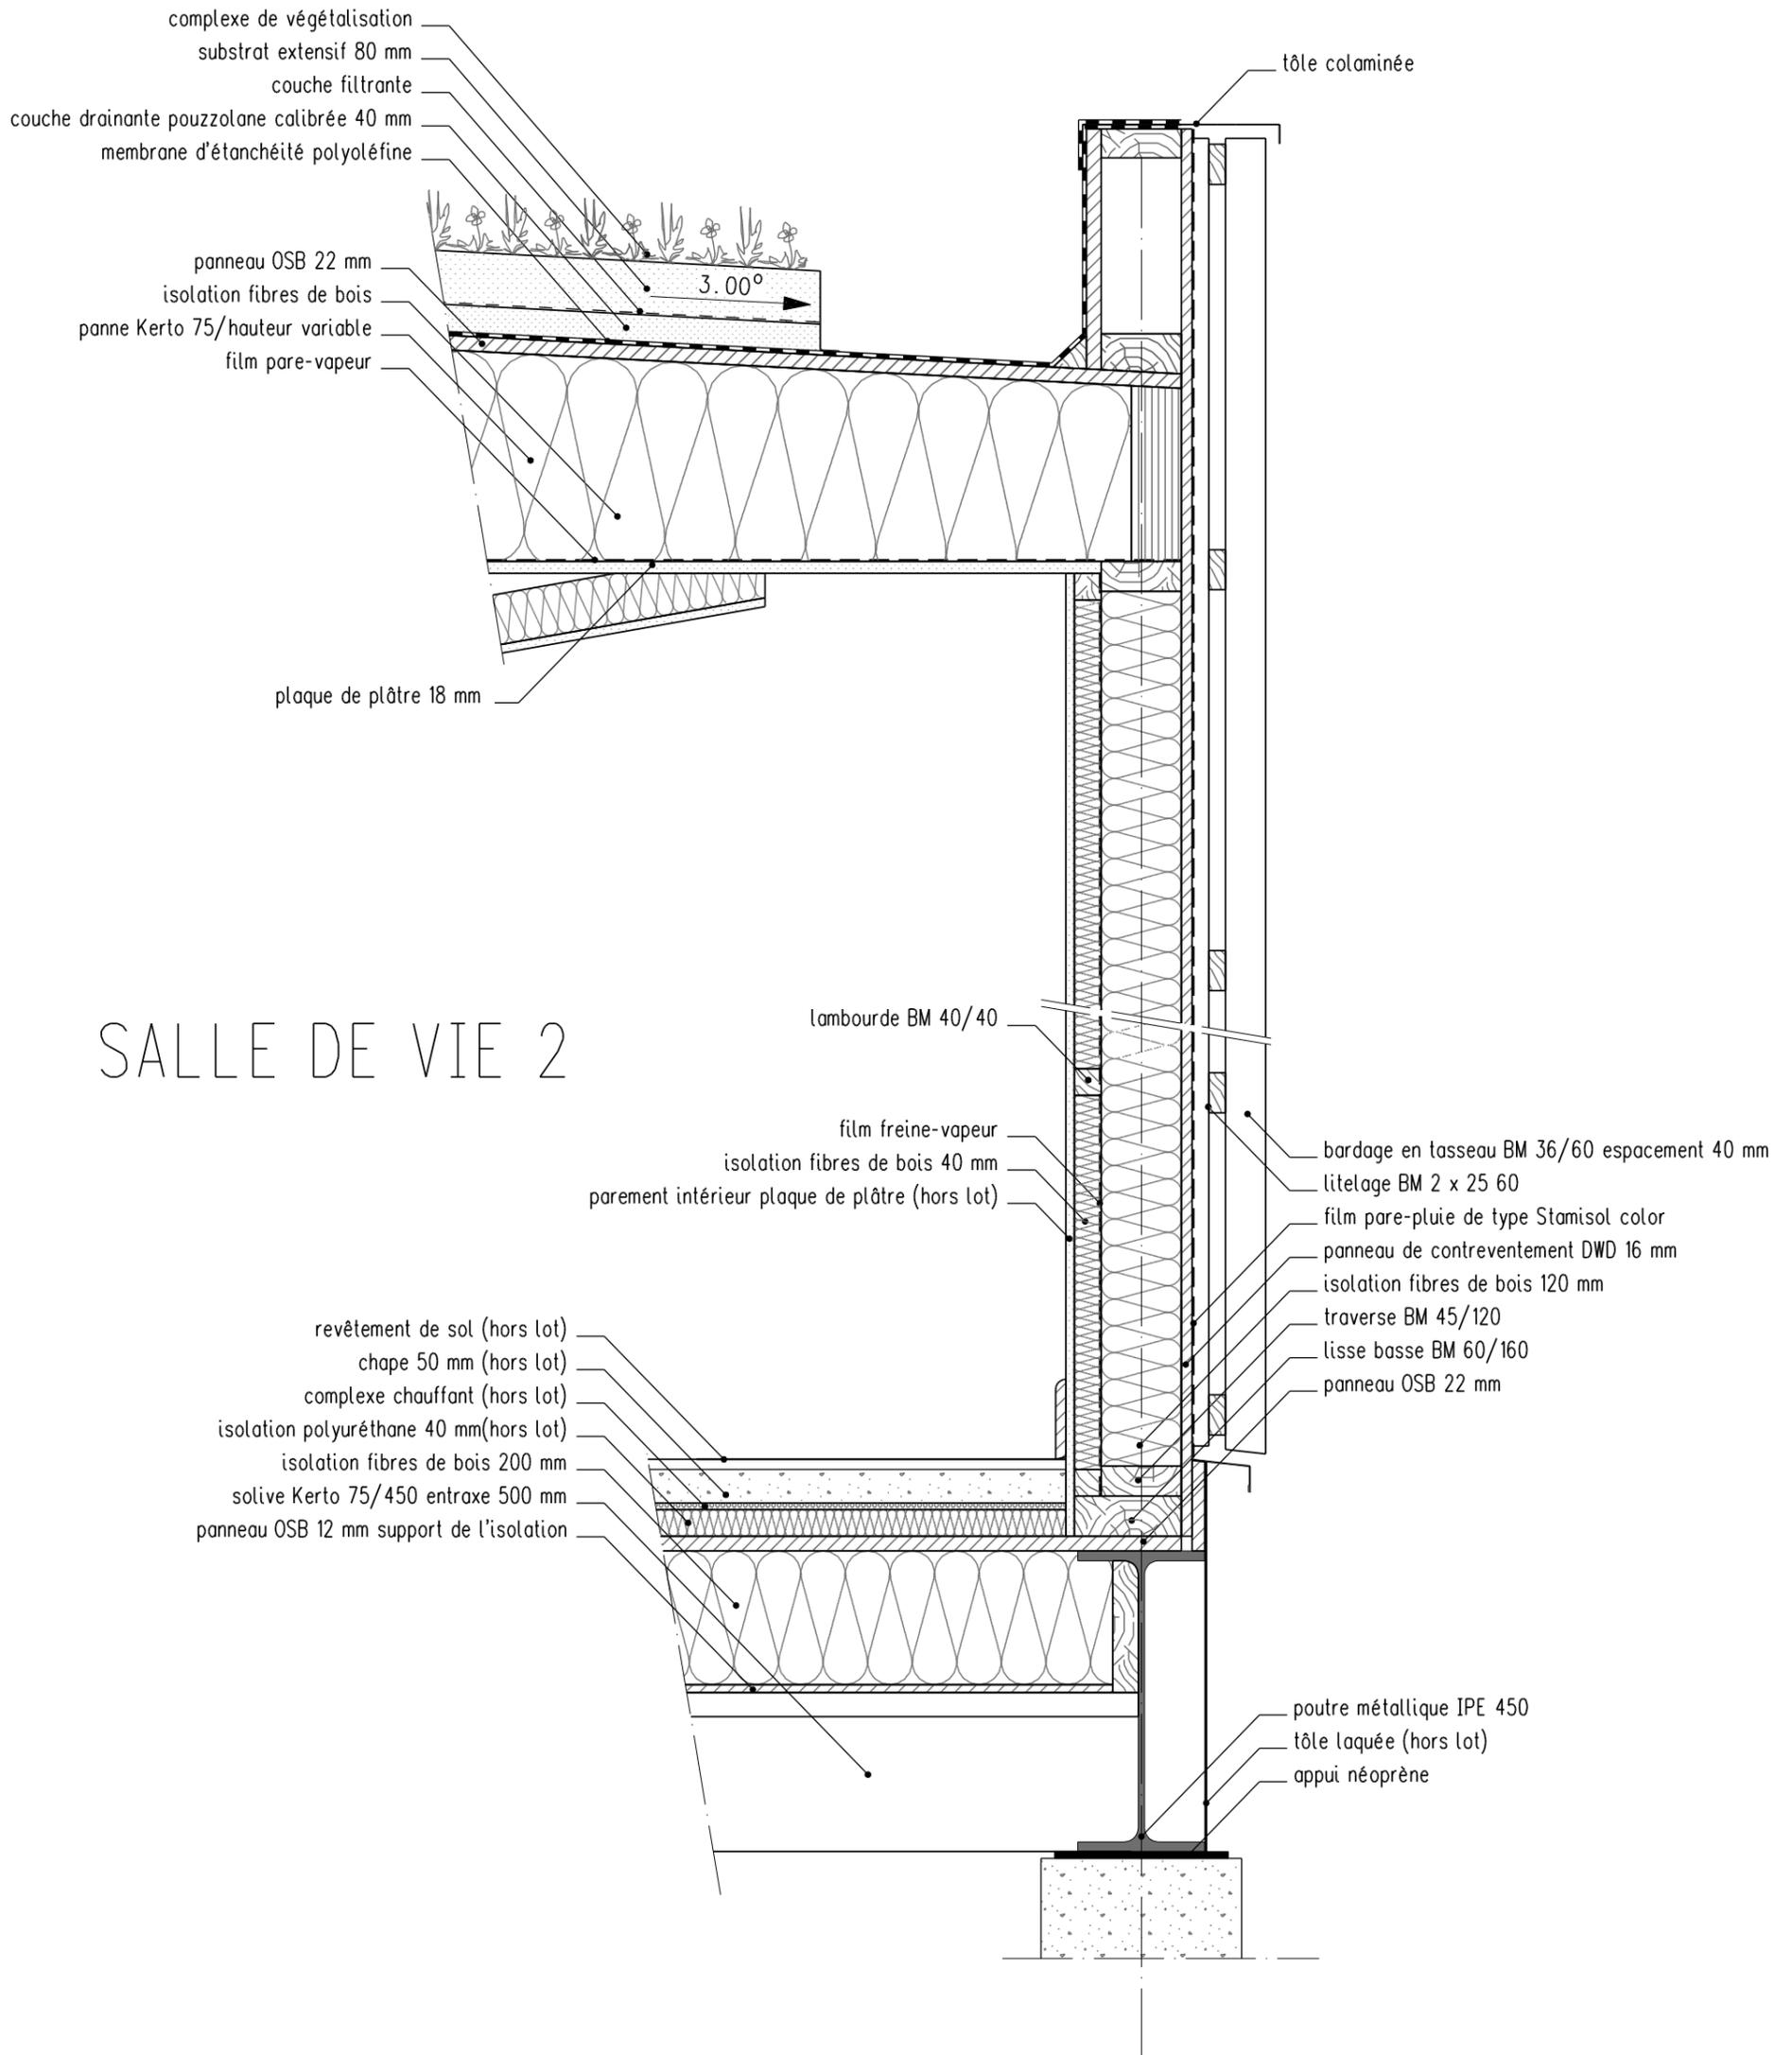

# SALLE DE VIE 2


## Détail Paroi type 1

Projet : **Crèche du Jardin de Ville**

Architectes : **R2K Architectes**

Gaujard Technologies BET Spécialisé - Constructions en bois 62, Bvd Saint Roch - 84000 AVIGNON  
E-mail : contact@bet-gaujard.com Tél : +33-(0)4-90 86 16 96 Fax : +33-(0)4-90 86 95 00

Phase : **DCE**  
Plan n° : **STB 15**  
Indice : **A**  
Echelle : **1/10**  
Date : **2008-04-24**  
Dessiné par : **A. Marchand**

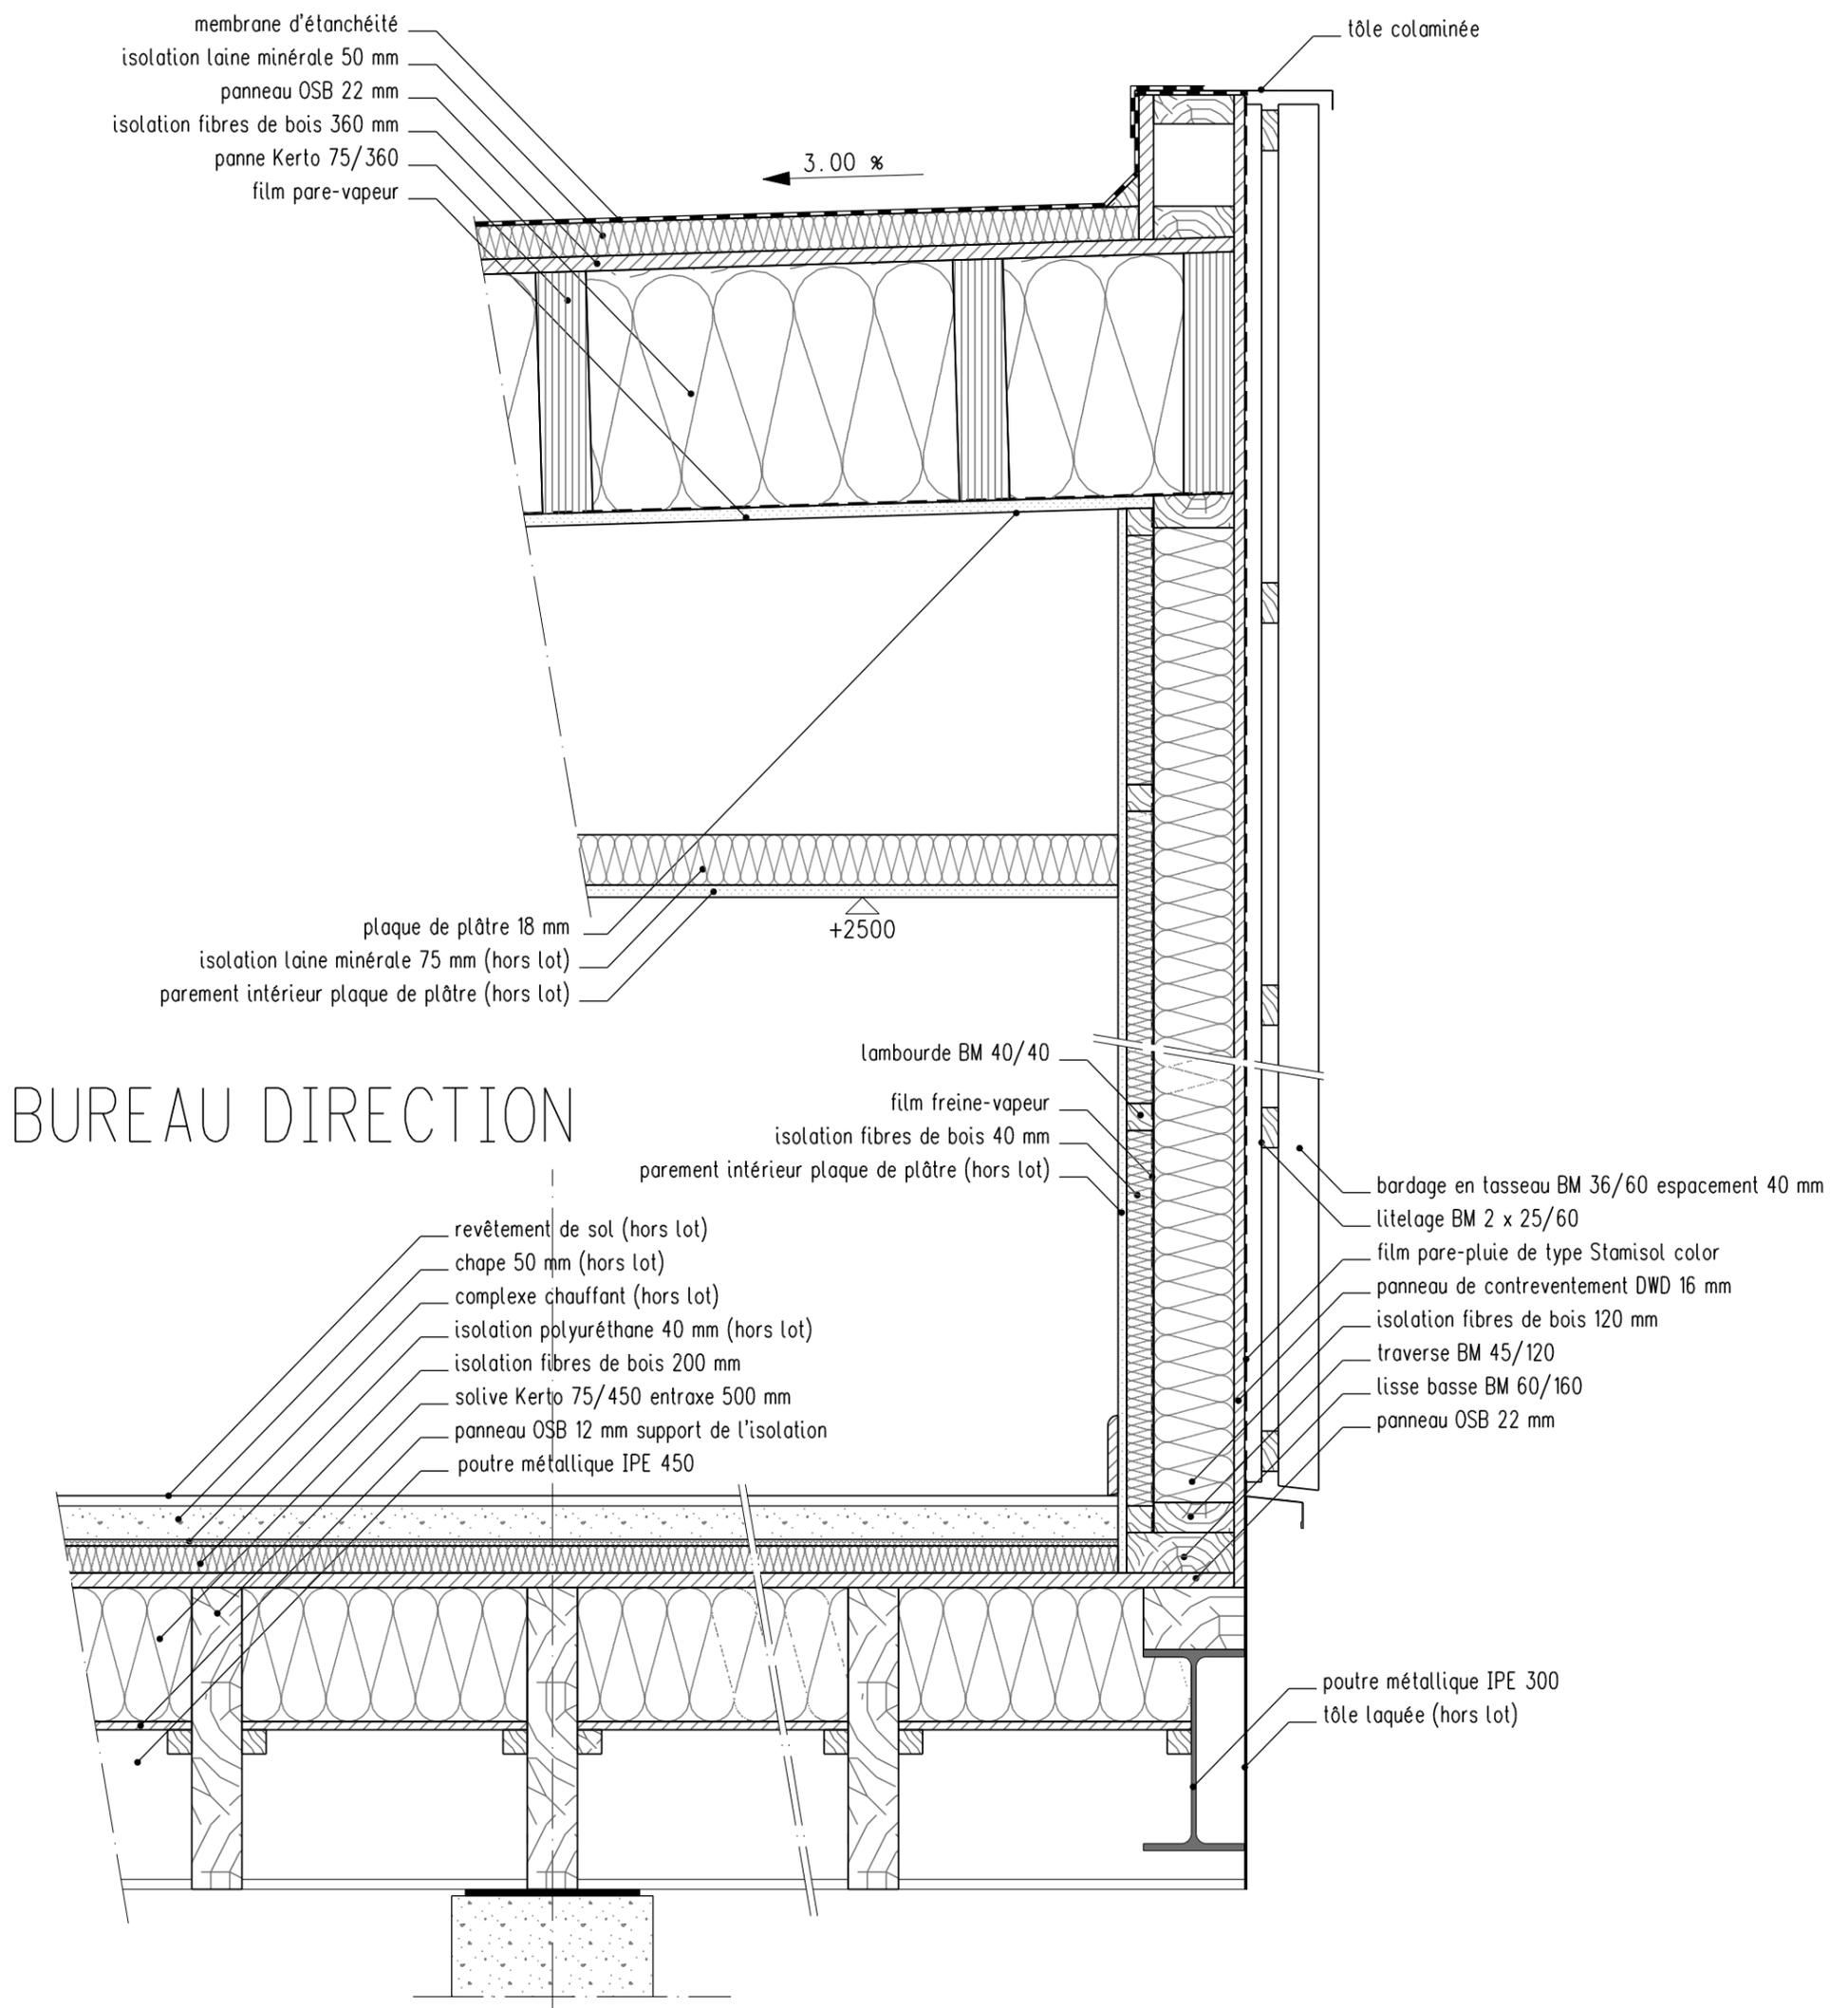

# BUREAU DIRECTION


## Détail Paroi type 1

Projet : **Crèche du Jardin de Ville**

Architectes : **R2K Architectes**

Gaujard Technologies BET Spécialisé - Constructions en bois 62, Bvd Saint Roch - 84000 AVIGNON  
 E-mail : contact@bet-gaujard.com Tél : +33-(0)4-90 86 16 96 Fax : +33-(0)4-90 86 95 00

Phase : **DCE**  
 Plan n° : **STB 10**  
 Indice : **A**  
 Echelle : **1/10**  
 Date : **2008-04-24**  
 Dessiné par : **A. Marchand**

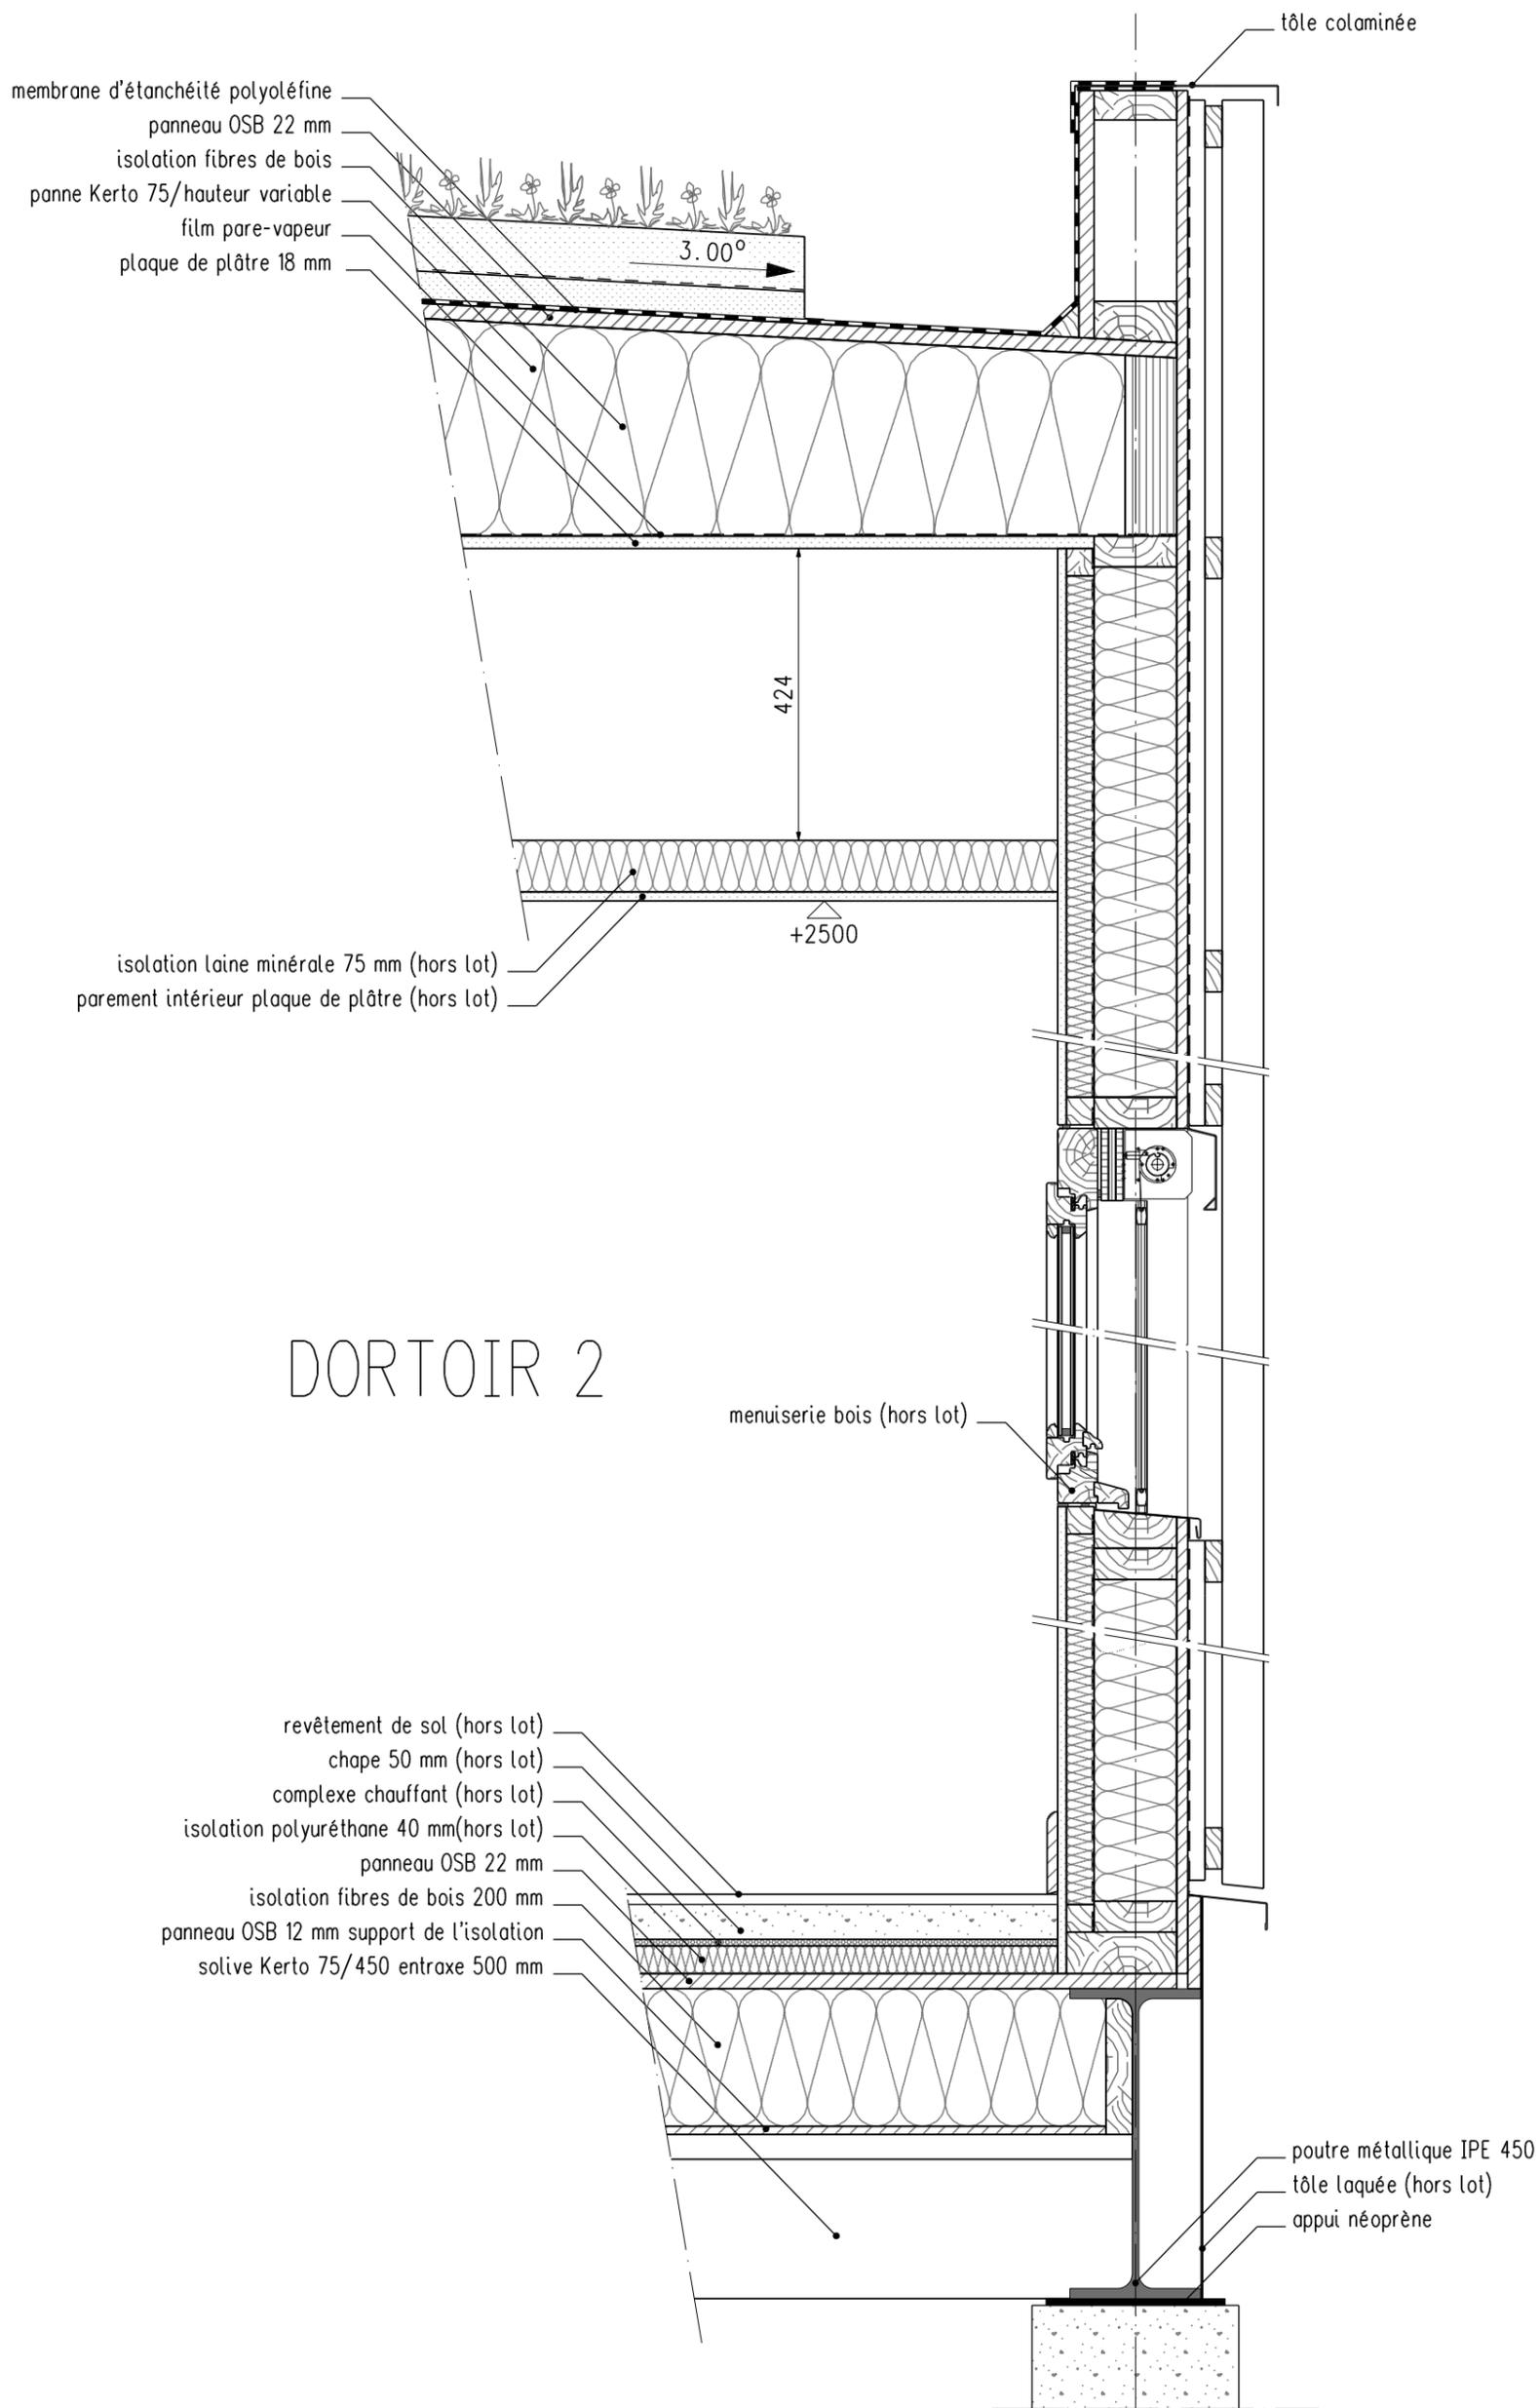

# Détail Paroi type 1

Projet : **Crèche du Jardin de Ville**

Architectes : **R2K Architectes**


Gaujard Technologies BET Spécialisé - Constructions en bois 62, Bvd Saint Roch - 84000 AVIGNON  
 E-mail : contact@bet-gaujard.com Tél : +33-(0)4-90 86 16 96 Fax : +33-(0)4-90 86 95 00

Date : **2008-04-24**  
 Dessiné par : **A. Marchand**

Echelle : **1/10**

Plan n° : **STB 18**  
 Indice : **A**

Phase : **DCE**

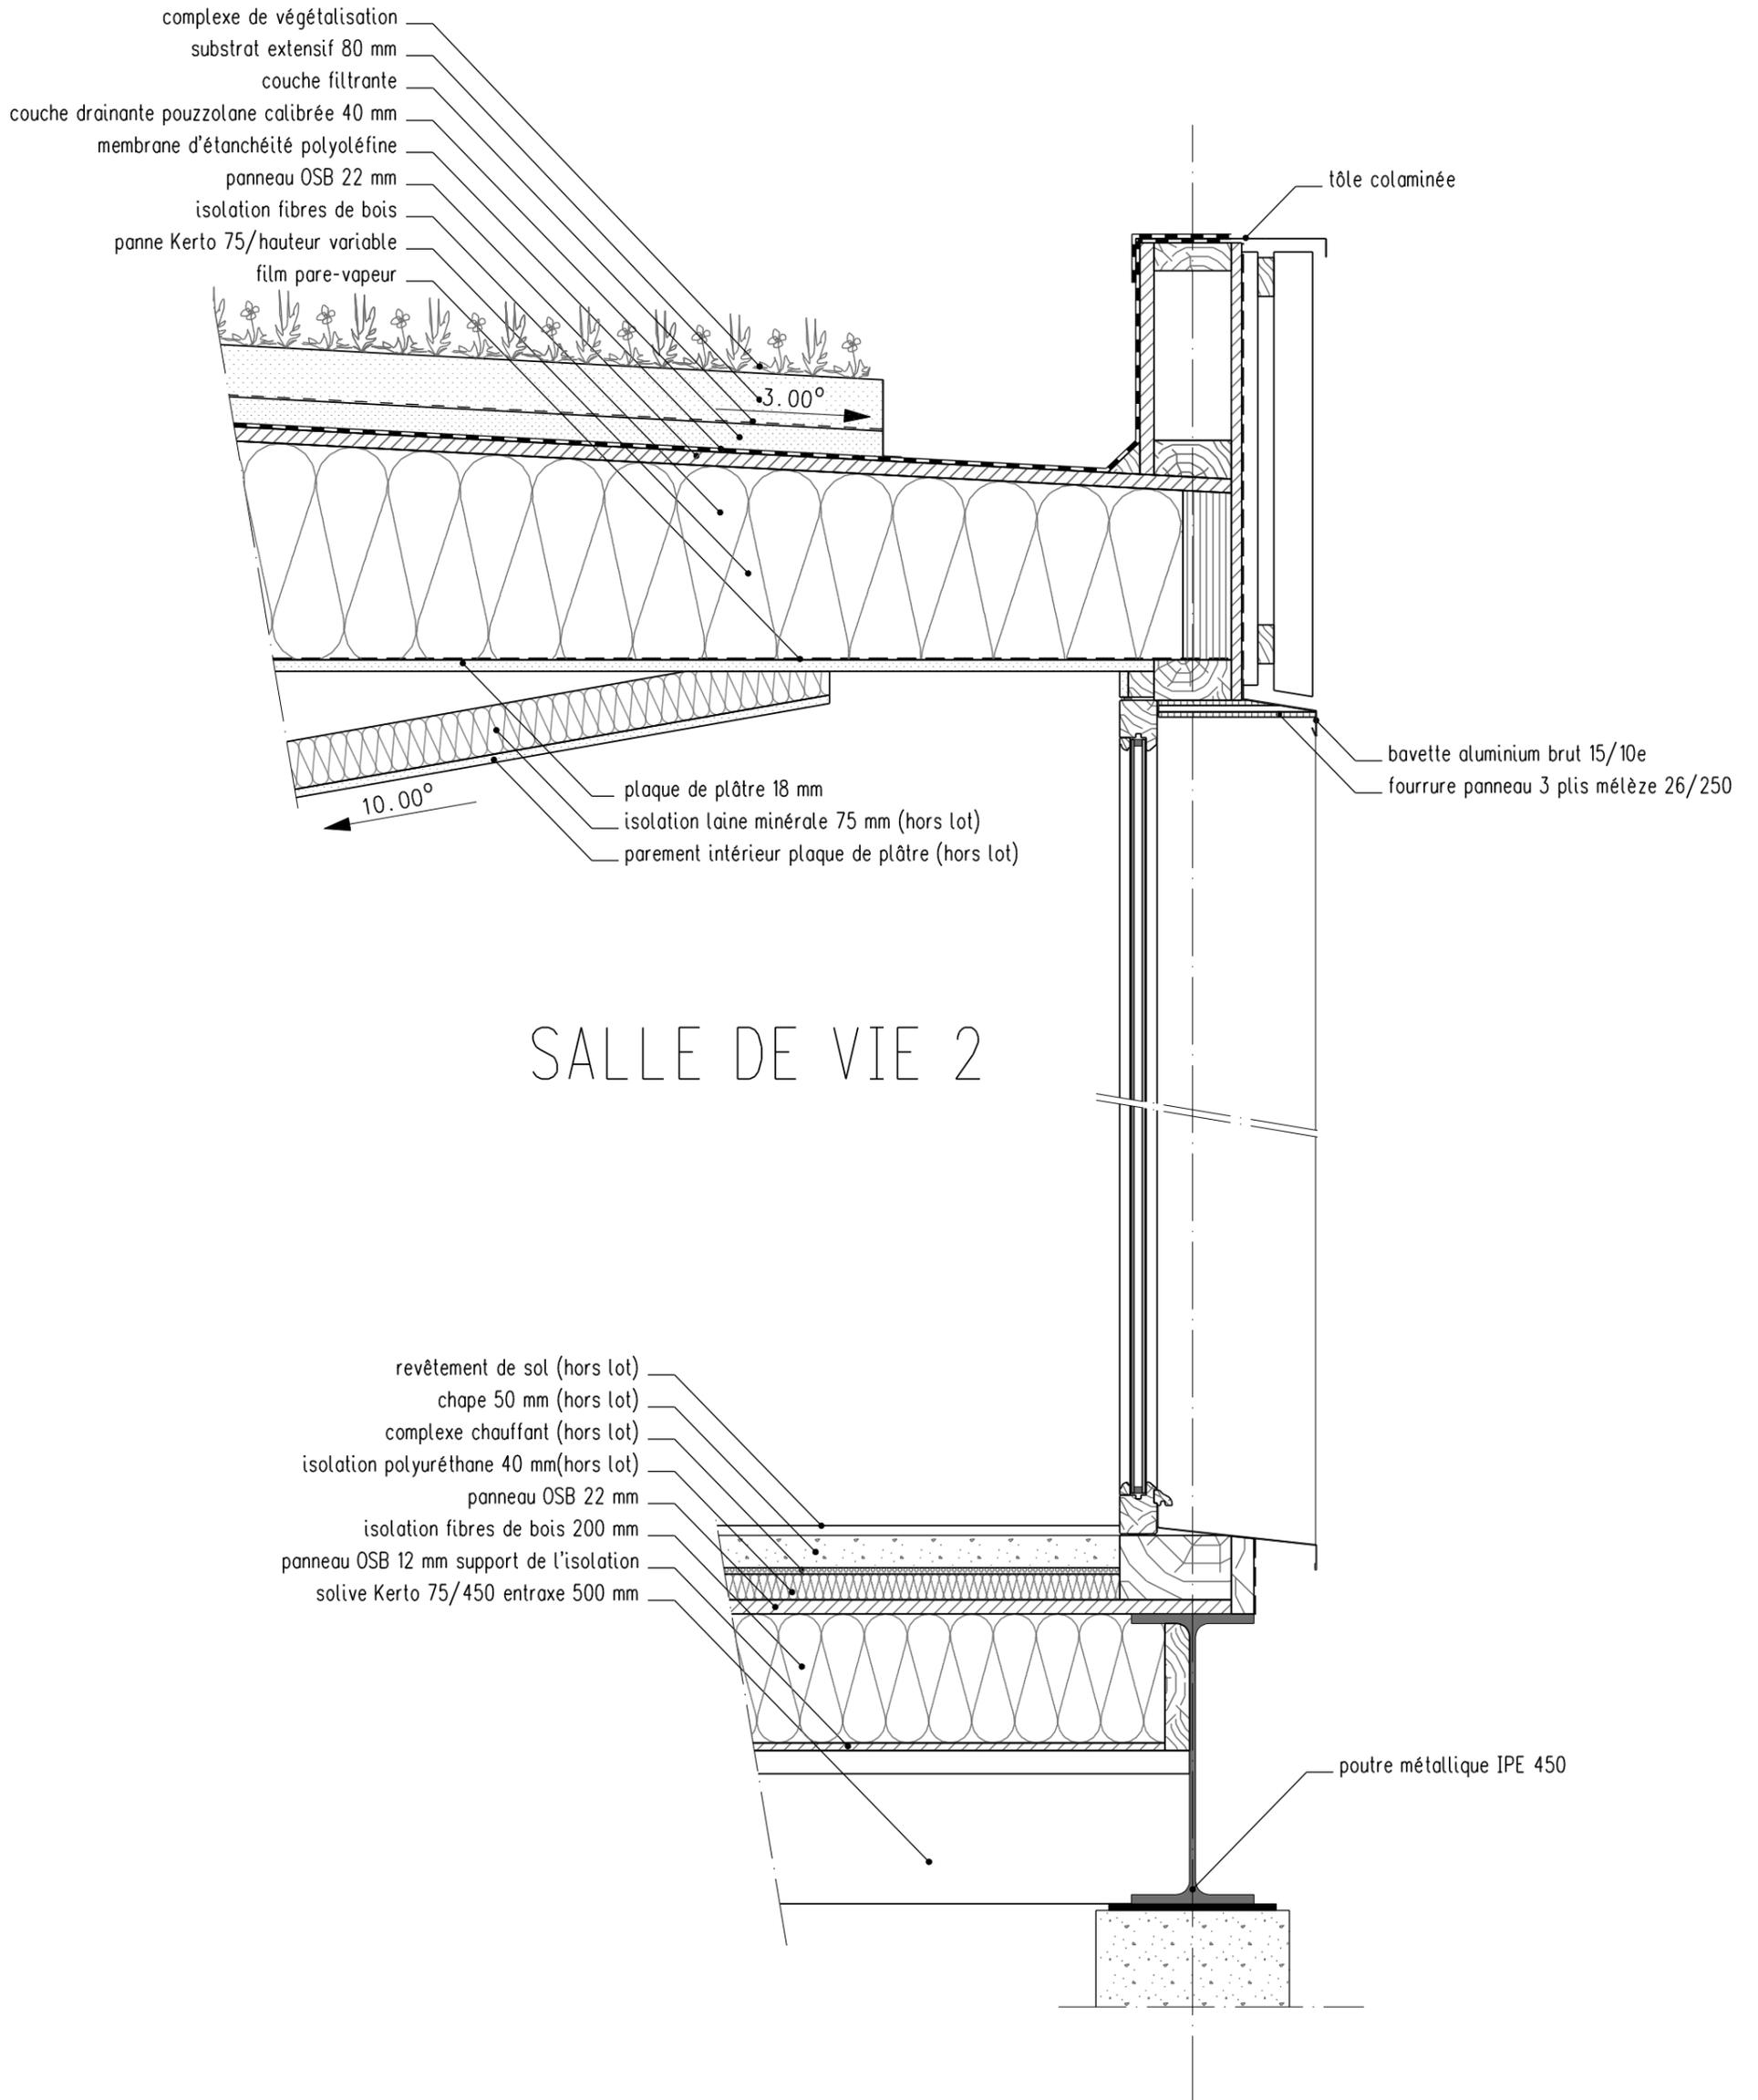


# Détail Paroi type 1

Projet : **Crèche du Jardin de Ville**

Architectes : **R2K Architectes**

Gaujard Technologies BET Spécialisé - Constructions en bois 62, Bvd Saint Roch - 84000 AVIGNON  
 E-mail : contact@bet-gaujard.com Tél : +33-(0)4-90 86 16 96 Fax : +33-(0)4-90 86 95 00

Phase : **DCE**  
 Plan n° : **STB 16**  
 Indice : **A**  
 Echelle : **1/10**  
 Date : **2008-04-24**  
 Dessiné par : **A. Marchand**

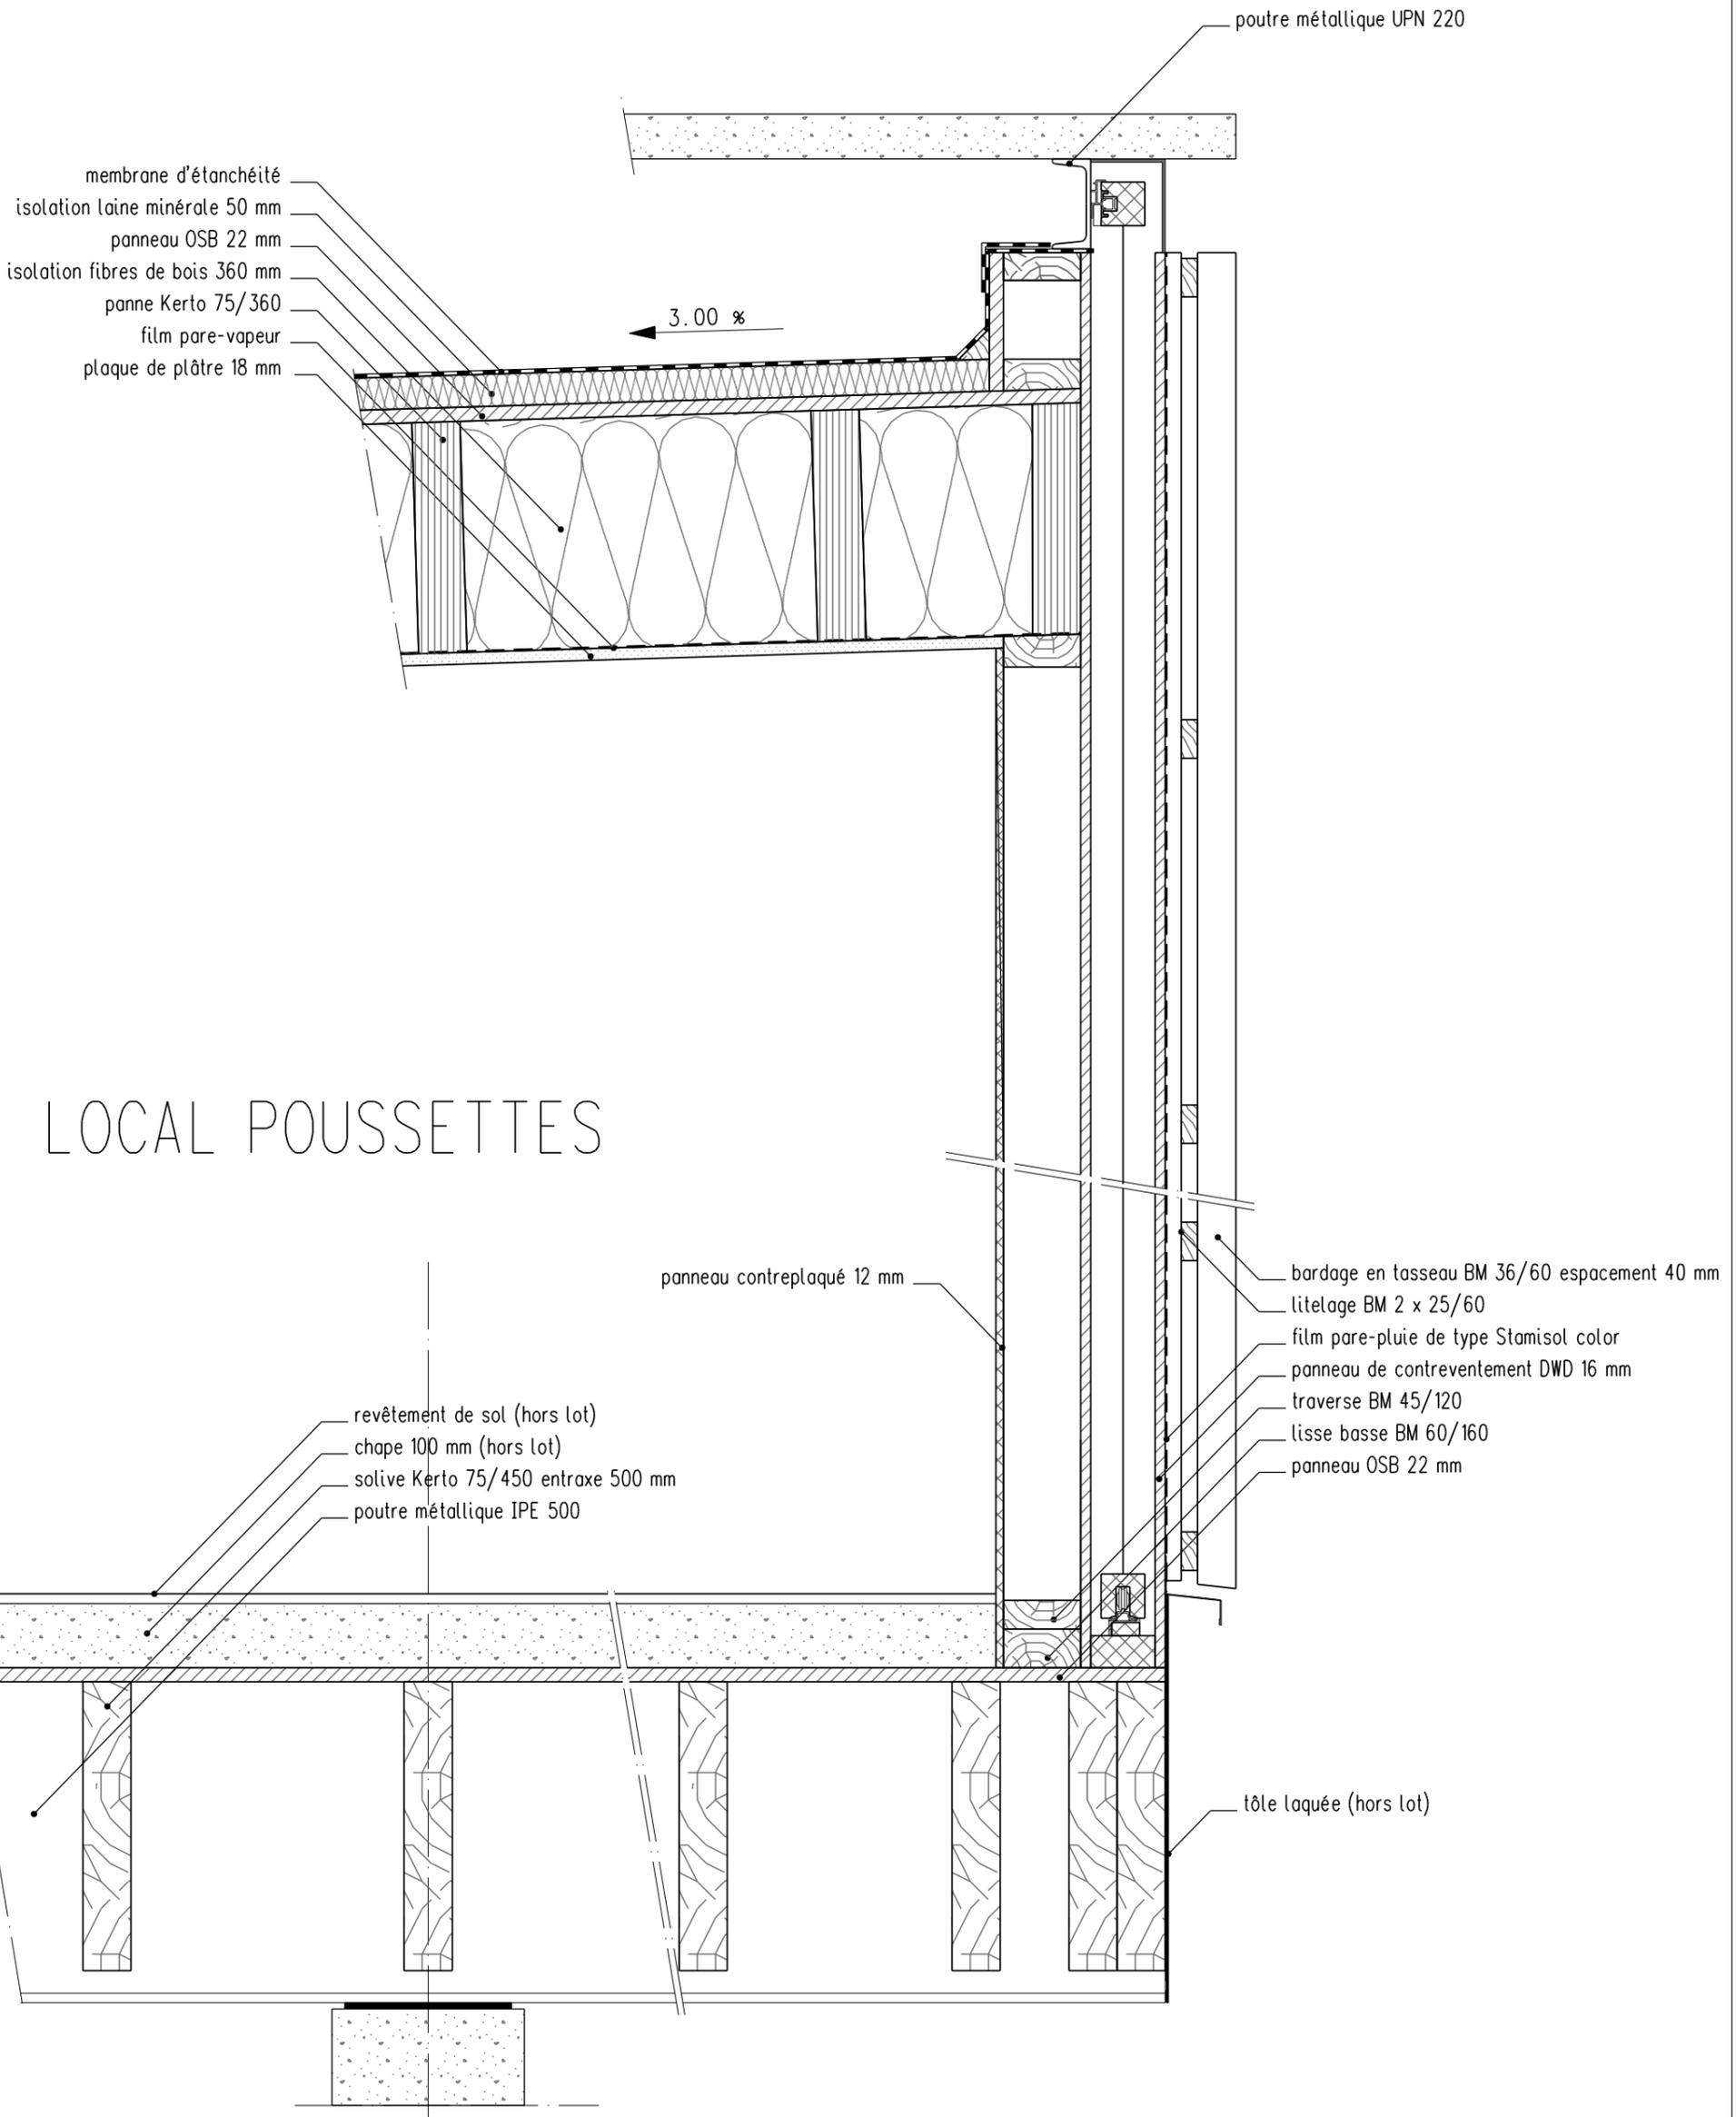

## Détail Paroi type 4

Projet :  
**Crèche du Jardin de Ville**

Architectes :  
**R2K Architectes**


Gaujard Technologies BET Spécialisé - Constructions en bois 62, Bvd Saint Roch - 84000 AVIGNON  
 E-mail : contact@bet-gaujard.com Tél : +33-(0)4-90 86 16 96 Fax : +33-(0)4-90 86 95 00

Date :  
**2008-04-24**  
 Dessiné par :  
**A. Marchand**

Echelle :  
**1/10**  
 Indice :  
**A**

Plan n° :  
**STB 09**

Phase :  
**DCE**

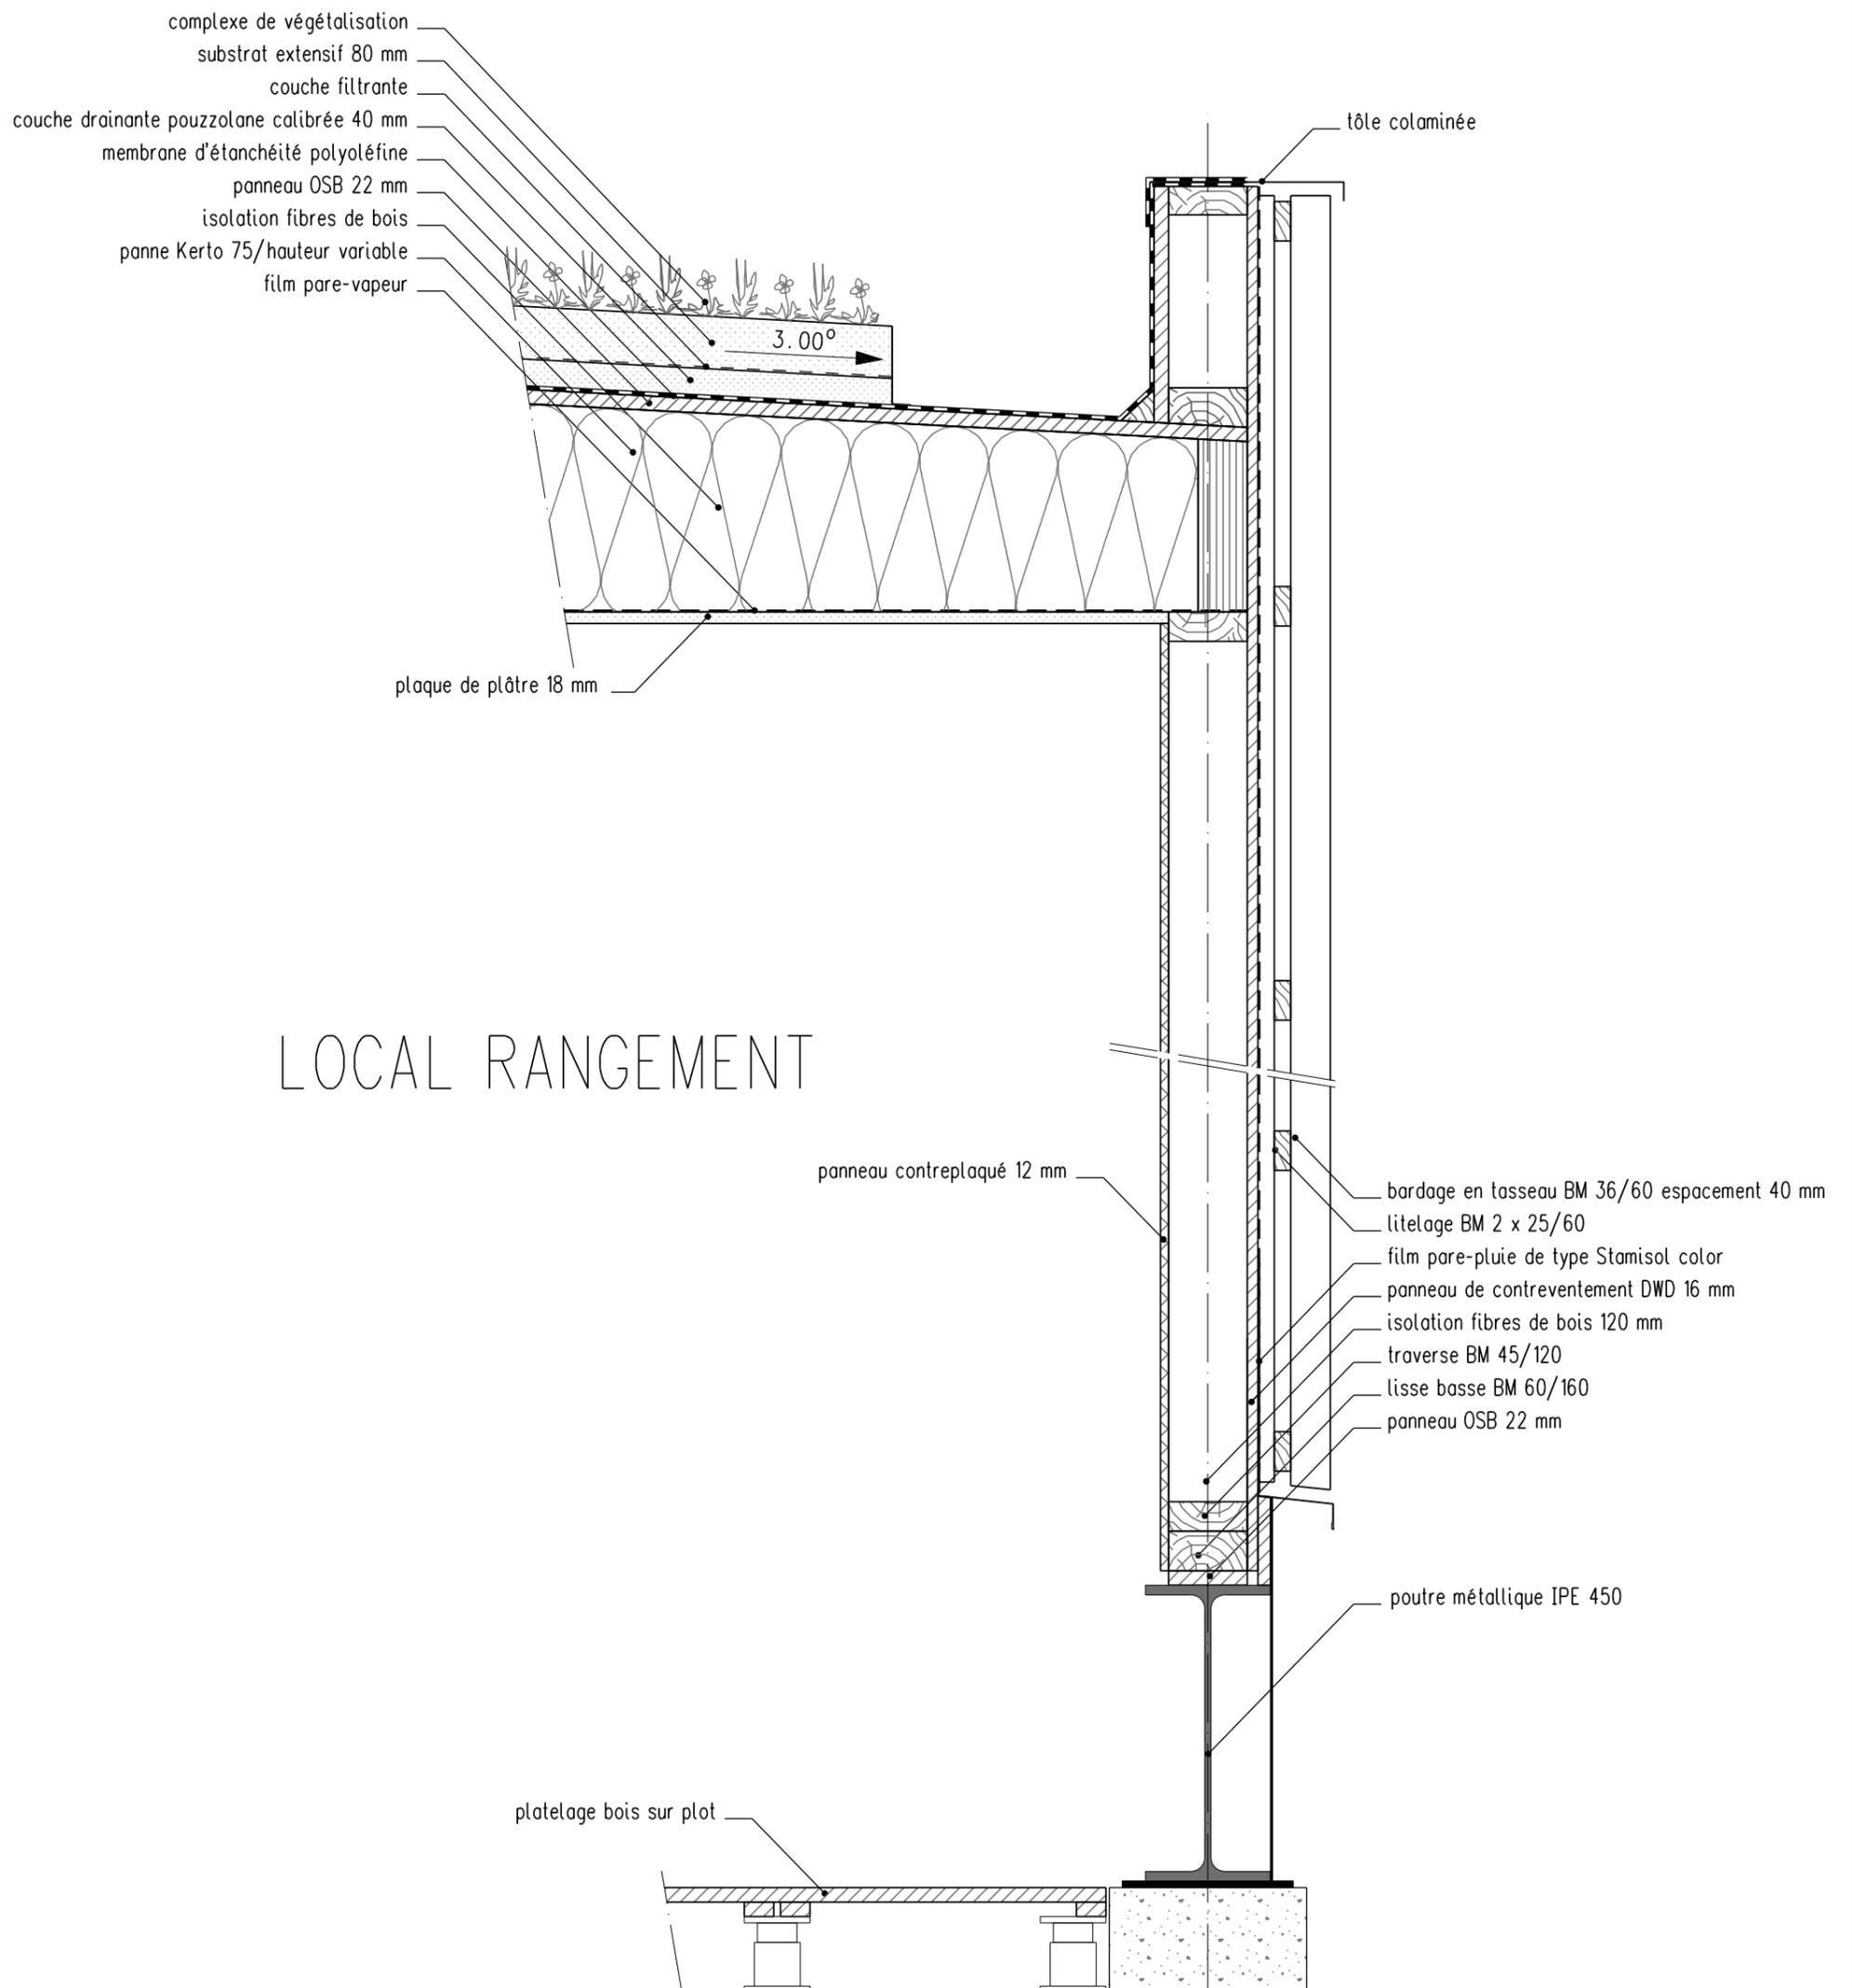

## LOCAL RANGEMENT

### Détail Paroi type 4

Projet :  
**Crèche du Jardin de Ville**

Architectes :  
**R2K Architectes**

Gaujard Technologies BET Spécialisé - Constructions en bois 62, Bvd Saint Roch - 84000 AVIGNON  
E-mail : contact@bet-gaujard.com Tél : +33-(0)4-90 86 16 96 Fax : +33-(0)4-90 86 95 00

Phase :  
**DCE**

Plan n° :  
**STB 19**

Indice :


**A**

Echelle :

**1/10**

Date :  
**2008-04-24**

Dessiné par :  
**A. Marchand**

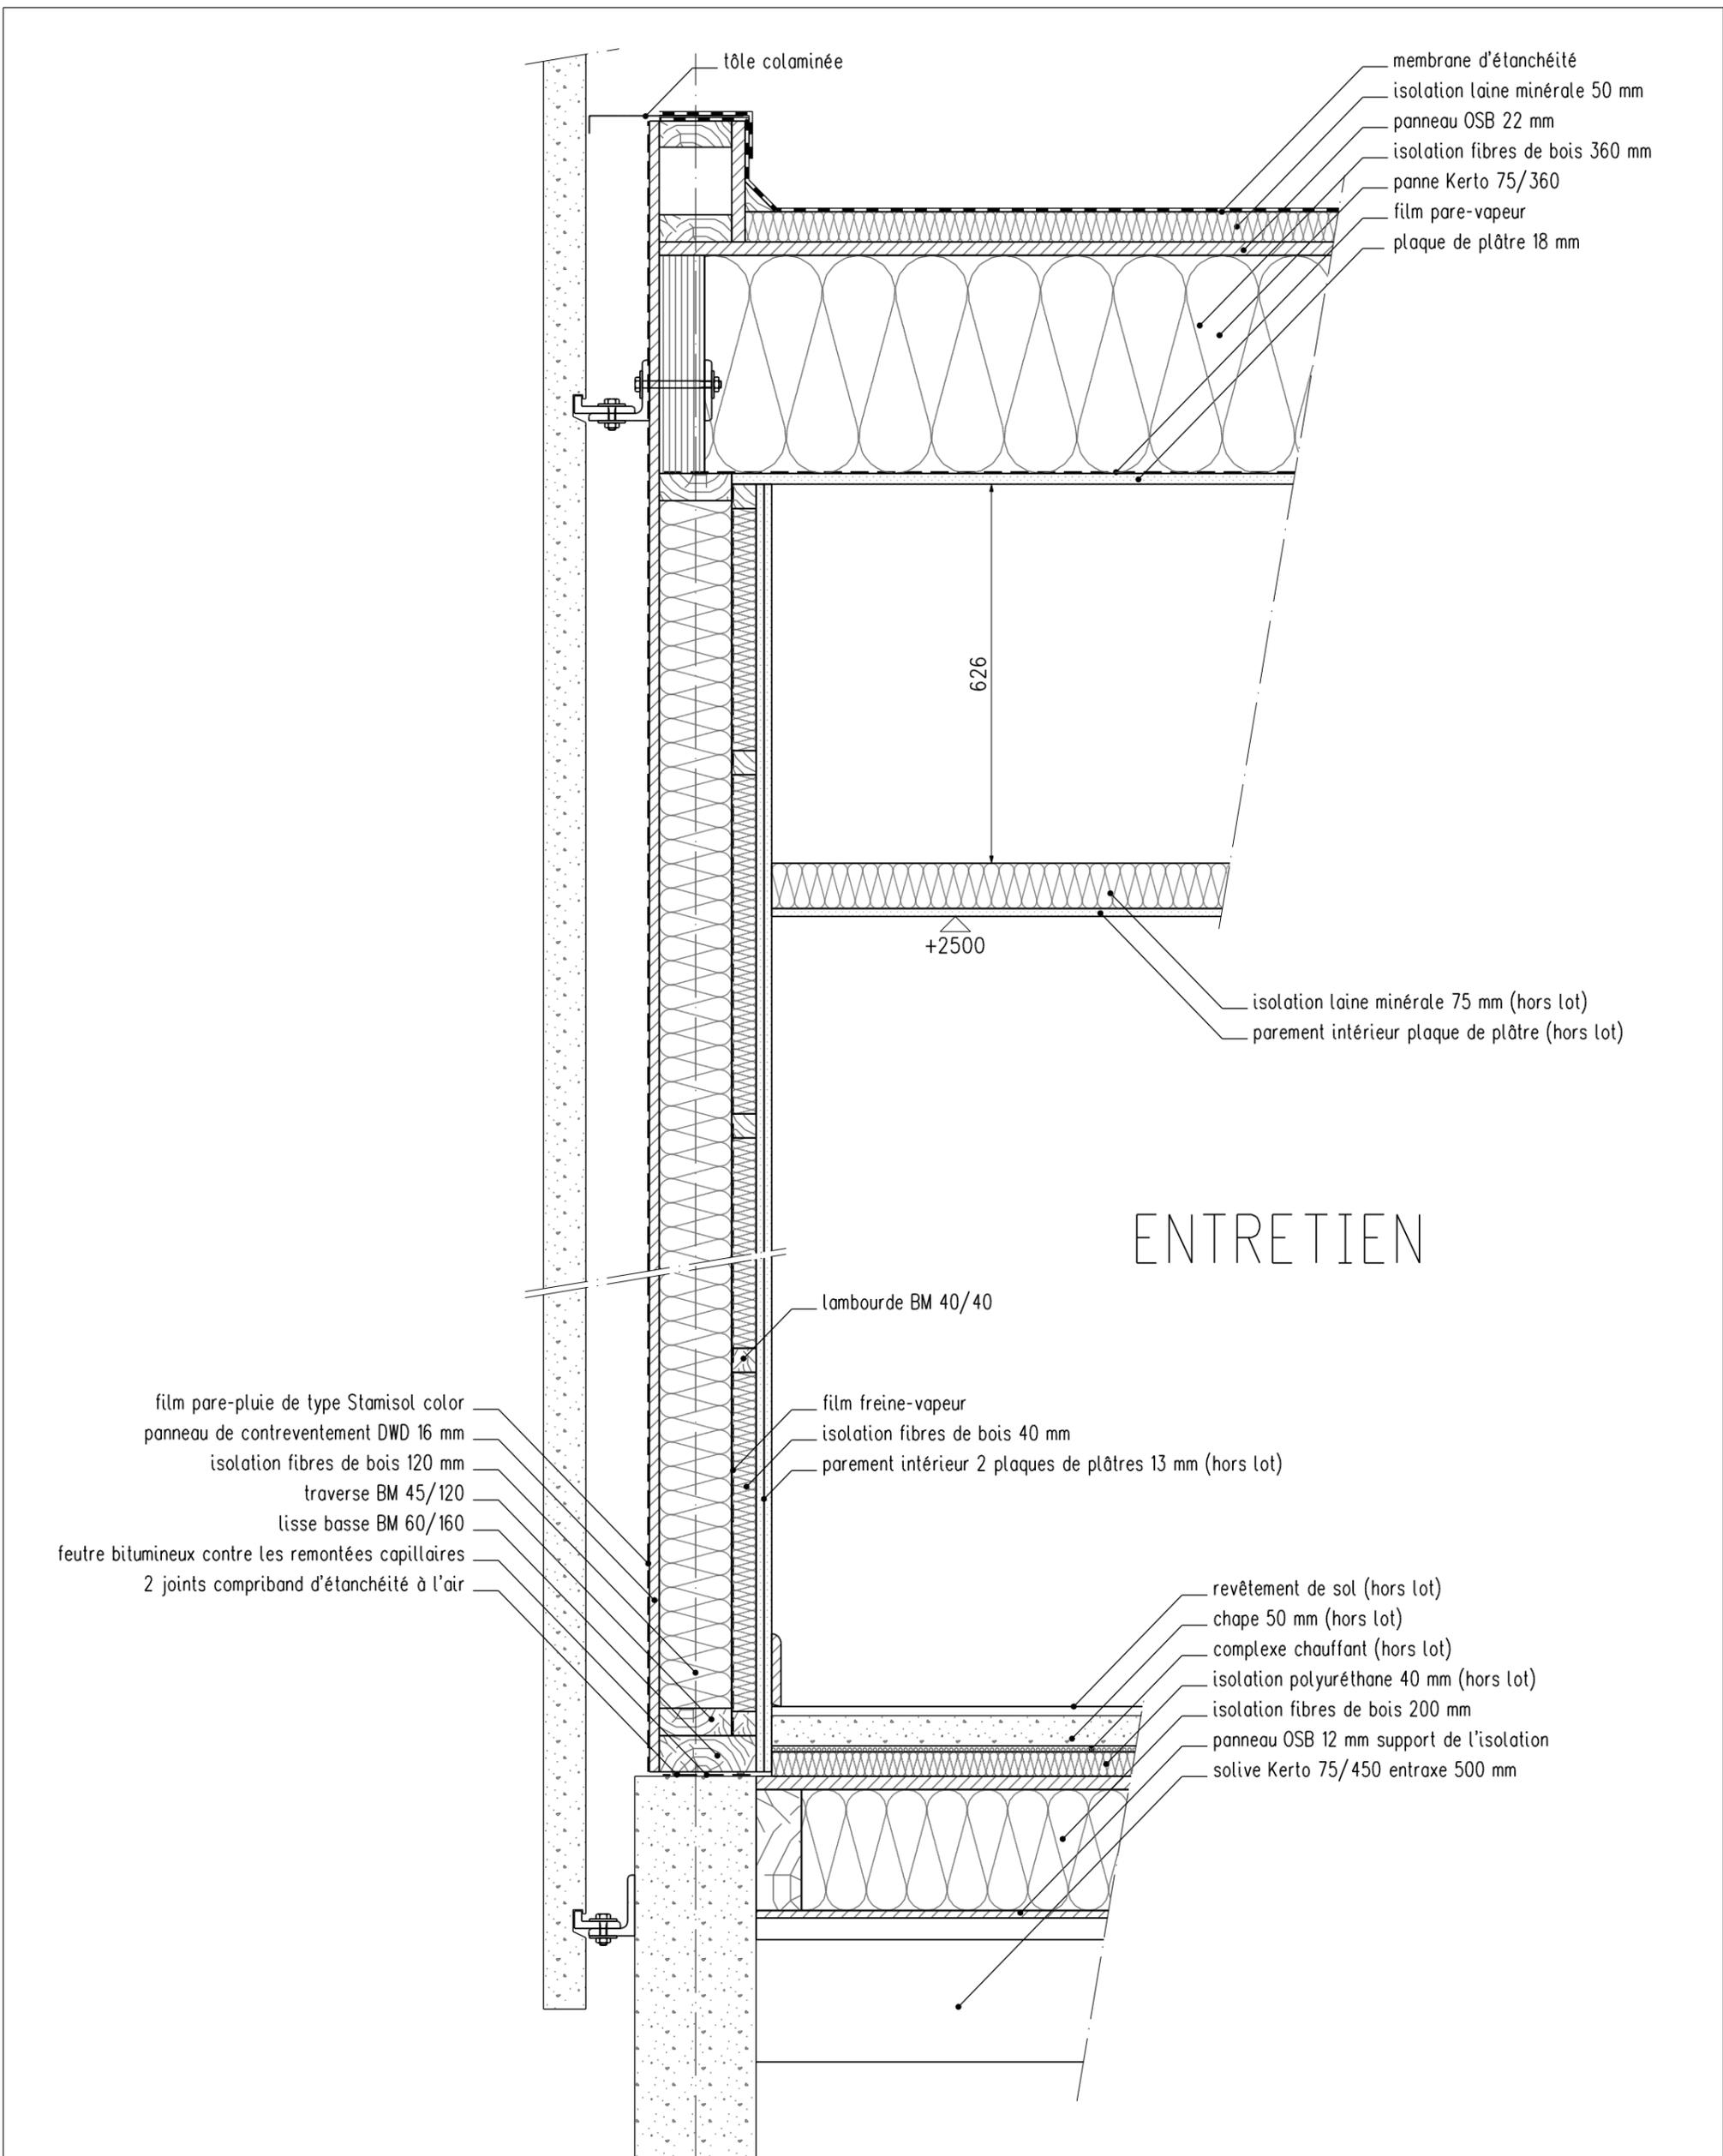

### Détail Paroi type 3

Projet : **Crèche du Jardin de Ville**

Architectes : **R2K Architectes**

Gaujard Technologies BET Spécialisé - Constructions en bois 62, Bvd Saint Roch - 84000 AVIGNON  
 E-mail : contact@bet-gaujard.com Tél : +33-(0)4-90 86 16 96 Fax : +33-(0)4-90 86 95 00

Phase : **DCE**  
 Plan n° : **STB 07**  
 Indice : **A**  
 Echelle : **1/10**  
 Date : **2008-04-24**  
 Dessiné par : **A. Marchand**

membrane d'étanchéité  
 isolation laine minérale 50 mm  
 panneau OSB 22 mm  
 isolation fibres de bois 360 mm  
 panne Kerto 75/360  
 film pare-vapeur  
 plaque de plâtre 18 mm

tôle colaminée

isolation laine minérale 75 mm (hors lot)  
 parement intérieur plaque de plâtre (hors lot)

929

+2500

# DORTOIR 1

lambourde BM 40/40

film freine-vapeur  
 isolation fibres de bois 40 mm  
 parement intérieur plaque de plâtre (hors lot)

film pare-pluie de type Stamisol color  
 panneau de contreventement DWD 16 mm  
 isolation fibres de bois 120 mm  
 traverse BM 45/120  
 lisse basse BM 60/160

revêtement de sol (hors lot)  
 chape 50 mm (hors lot)  
 complexe chauffant (hors lot)  
 isolation polyuréthane 40 mm (hors lot)  
 isolation fibres de bois 200 mm  
 panneau OSB 12 mm support de l'isolation  
 solive Kerto 75/450 entraxe 500 mm

## Détail Paroi type 3

Projet :  
**Crèche du Jardin de Ville**

Architectes :  
**R2K Architectes**

Gaujard Technologies BET Spécialisé - Constructions en bois 62, Bvd Saint Roch - 84000 AVIGNON  
 E-mail : contact@bet-gaujard.com Tél : +33-(0)4-90 86 16 96 Fax : +33-(0)4-90 86 95 00

Phase :  
**PRO**


Plan n° :  
**STB 14**

Indice :  
**A**

Echelle :  
**1/10**

Date :  
**2008-04-24**

Dessiné par :  
**A. Marchand**

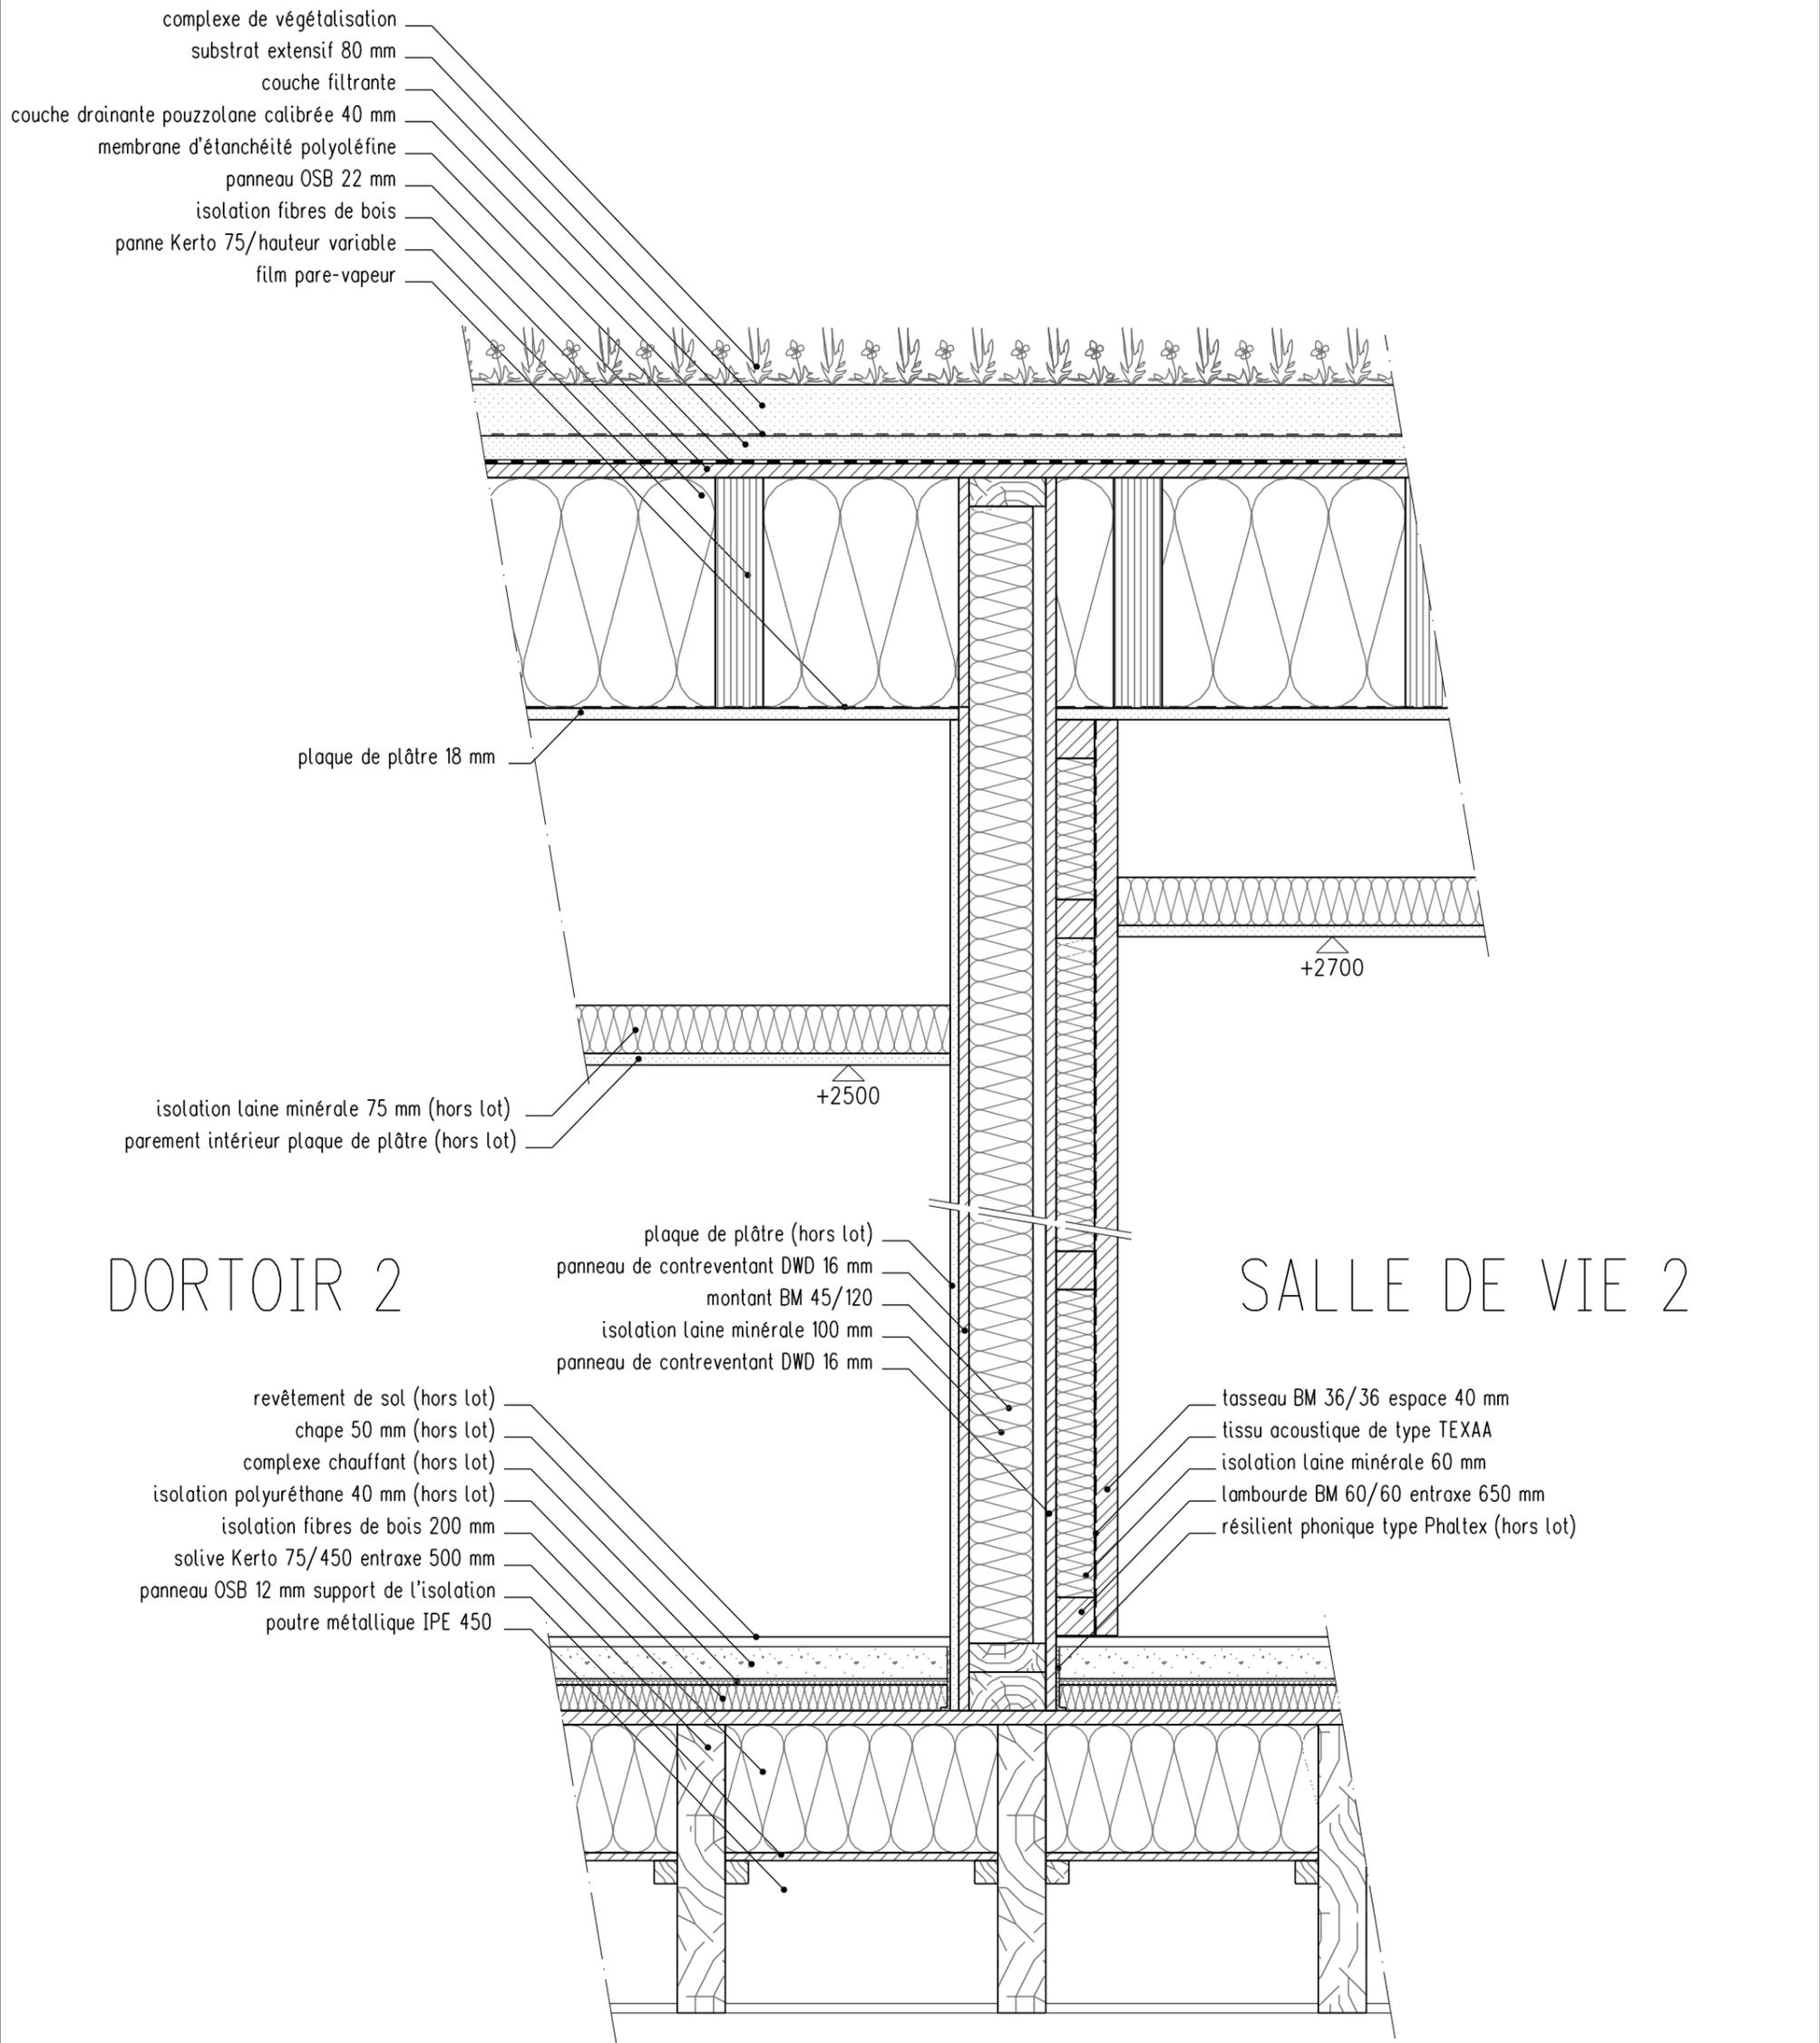

## Détail Paroi type 6a

Projet : **Crèche du Jardin de Ville**

Architectes : **R2K Architectes**

Gaujard Technologies BET Spécialisé - Constructions en bois 62, Bvd Saint Roch - 84000 AVIGNON  
 E-mail : contact@bet-gaujard.com Tél : +33-(0)4-90 86 16 96 Fax : +33-(0)4-90 86 95 00

Phase : **DCE**


Plan n° : **STB 17**

Indice : **A**

Echelle : **1/10**

Date : **2008-04-24**

Dessiné par : **A. Marchand**

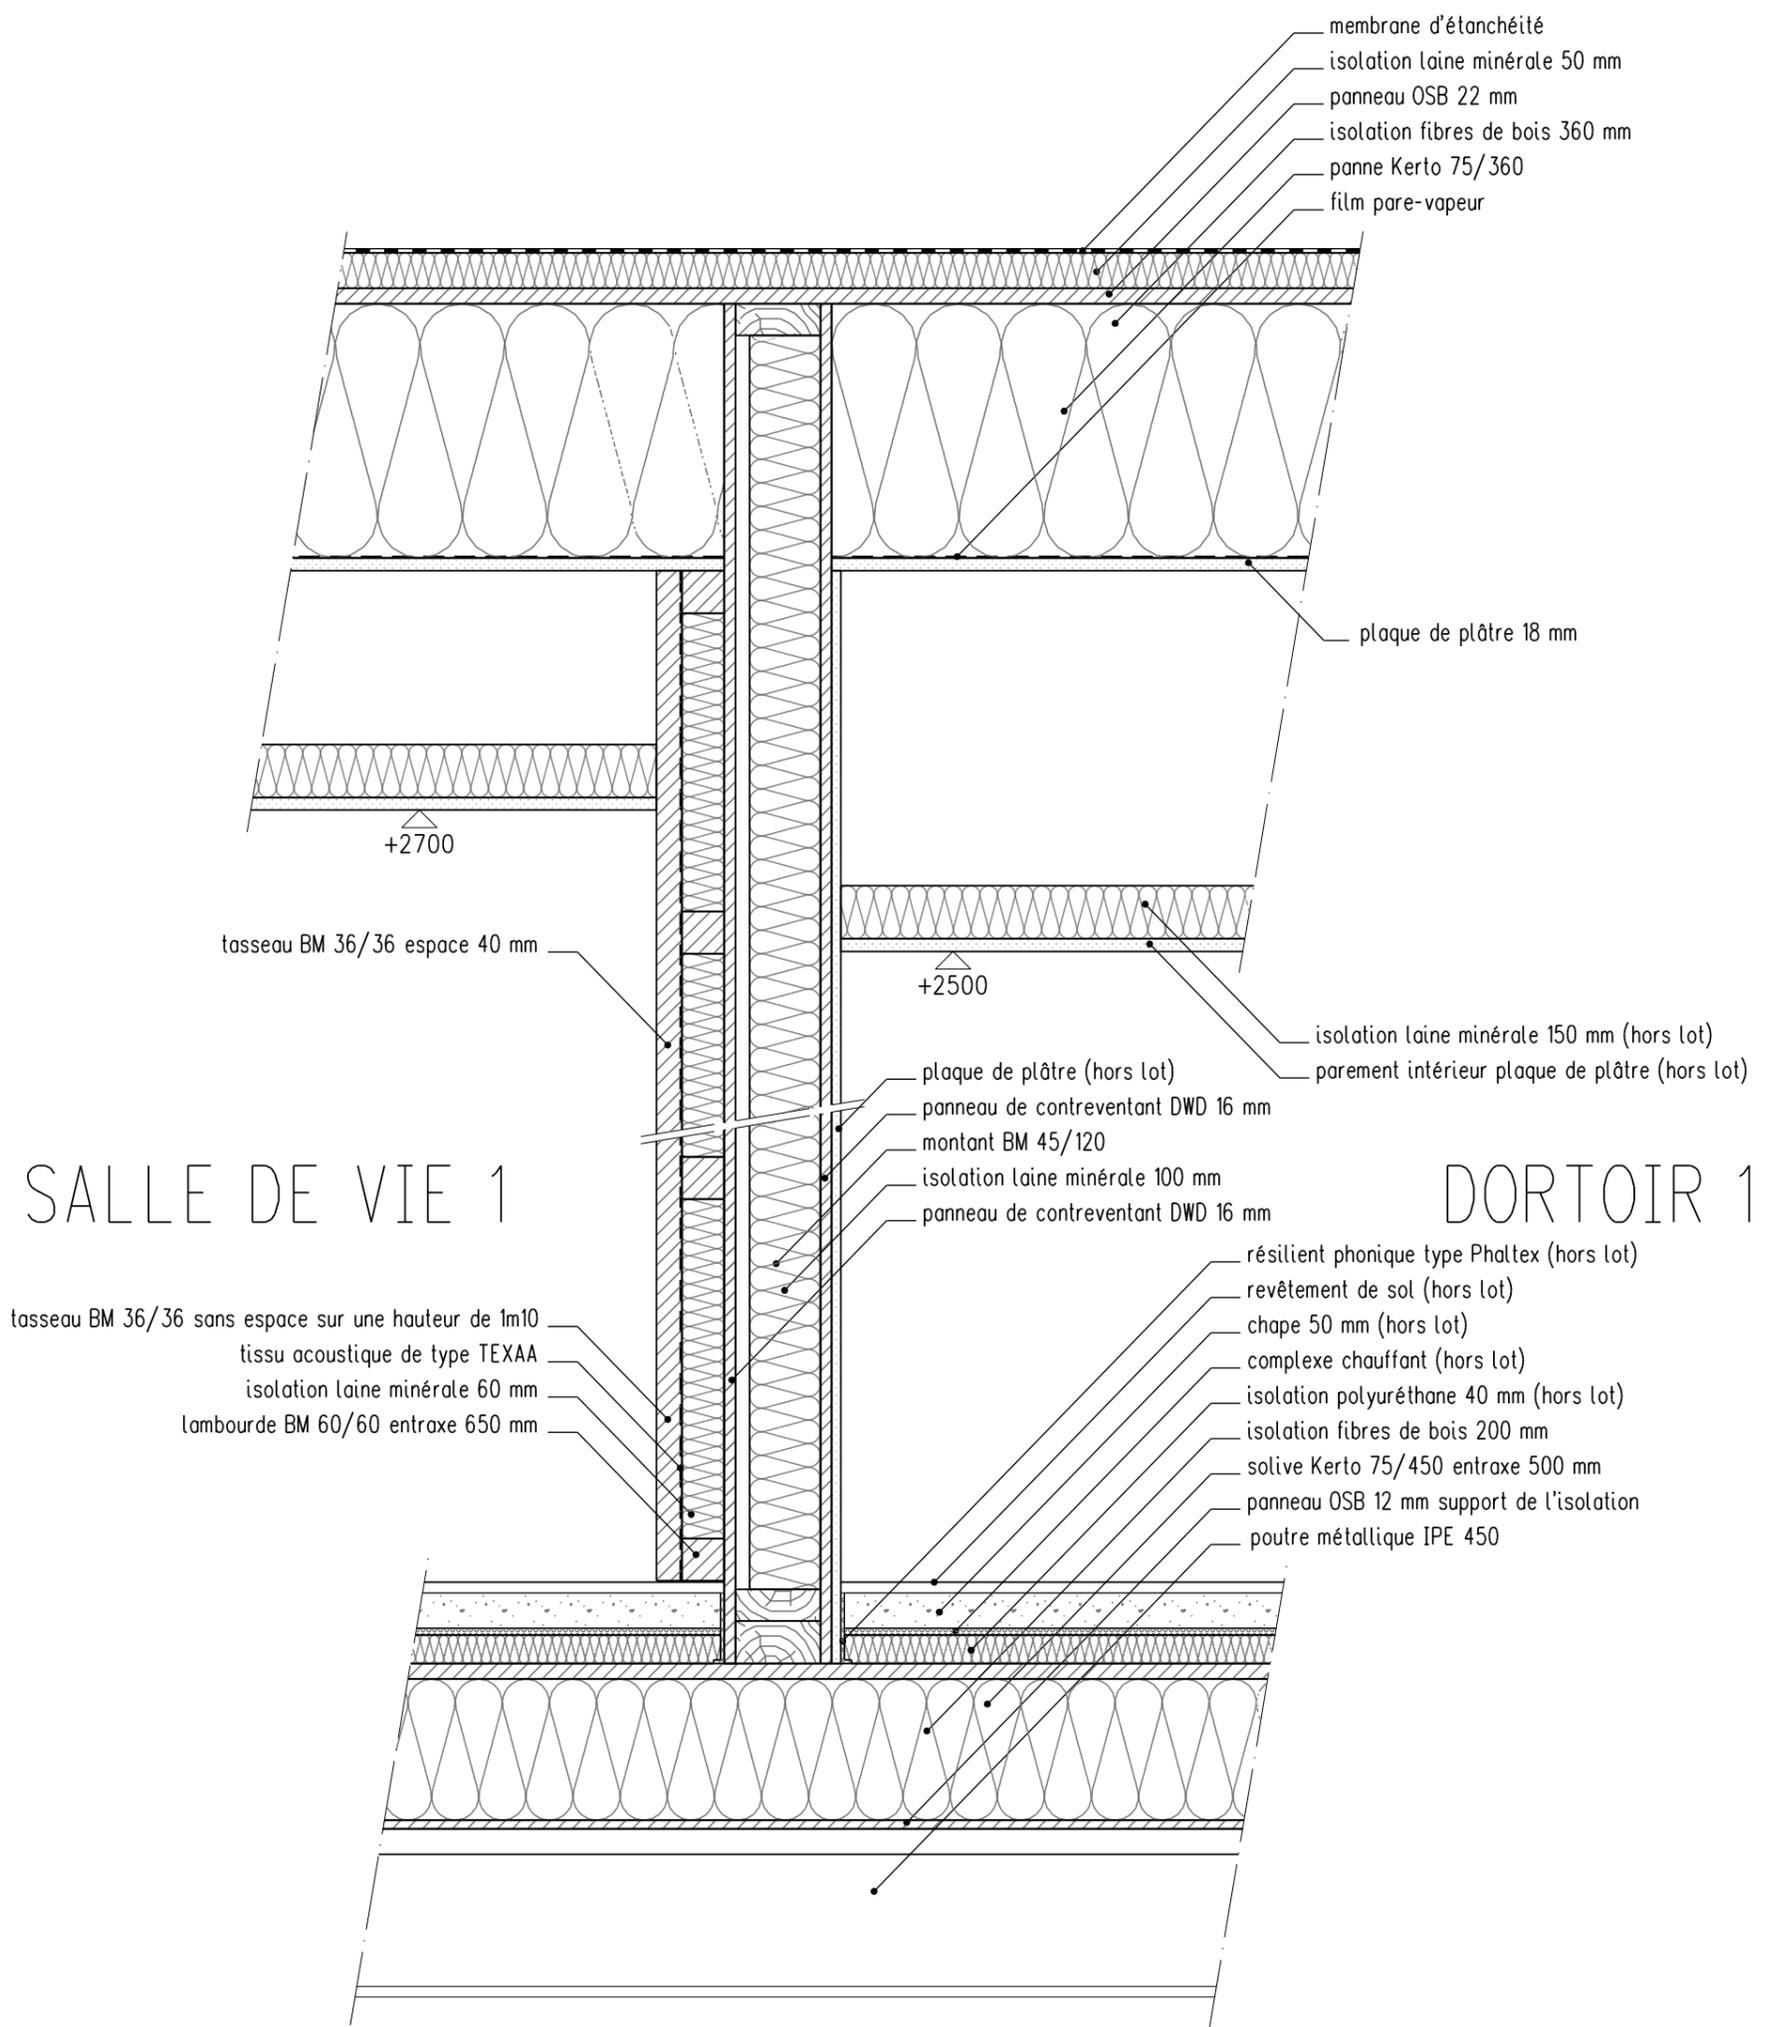


# Détail Paroi type 6a

Projet : **Crèche du Jardin de Ville**

Architectes : **R2K Architectes**

Gaujard Technologies BET Spécialisé - Constructions en bois 62, Bvd Saint Roch - 84000 AVIGNON  
 E-mail : contact@bet-gaujard.com Tél : +33-(0)4-90 86 16 96 Fax : +33-(0)4-90 86 95 00

Phase : <b>DCE</b>	Plan n° : <b>STB 13</b>	Indice : <b>A</b>	Echelle : <b>1/10</b>	Date : <b>2008-04-24</b>	Dessiné par : <b>A. Marchand</b>
-----------------------	----------------------------	----------------------	--------------------------	-----------------------------	-------------------------------------

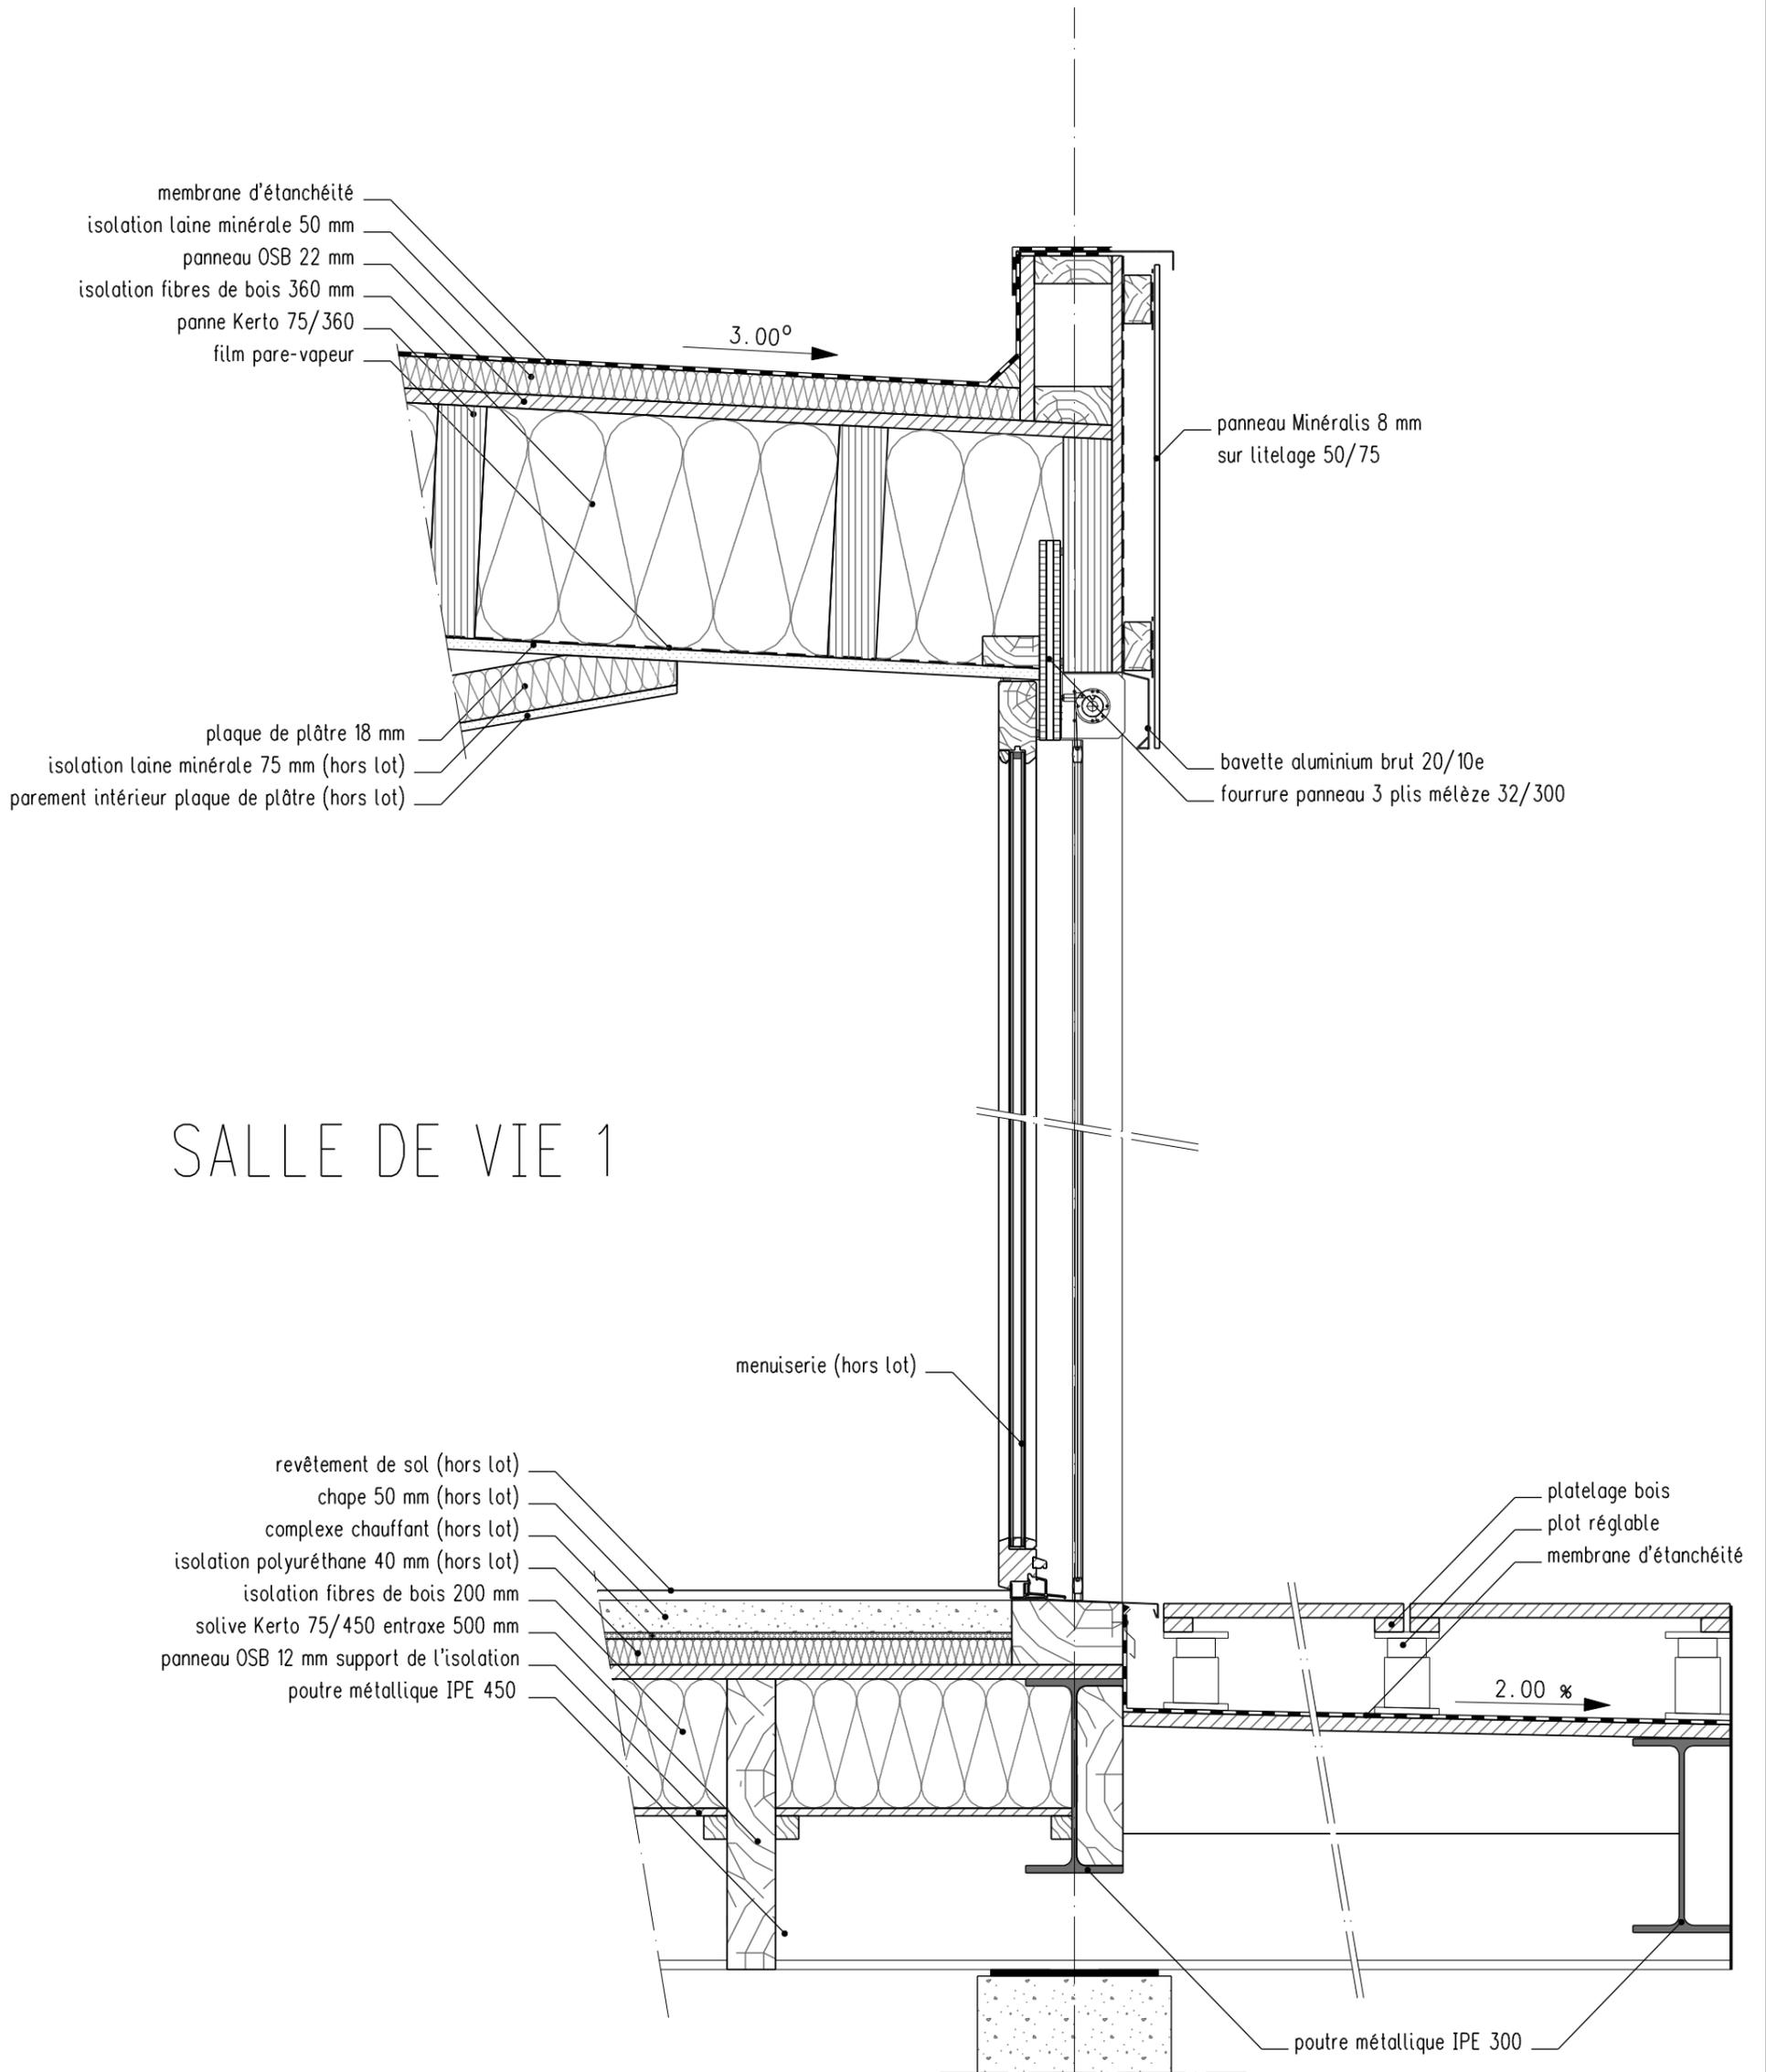

## Détail Paroi type 2

Projet :  
**Crèche du Jardin de Ville**

Architectes :  
**R2K Architectes**

Gaujard Technologies BET Spécialisé - Constructions en bois 62, Bvd Saint Roch - 84000 AVIGNON  
 E-mail : contact@bet-gaujard.com Tél : +33-(0)4-90 86 16 96 Fax : +33-(0)4-90 86 95 00

Phase :  
**DCE**


Plan n° :  
**STB 12**

Indice :  
**A**

Echelle :  
**1/10**

Date :  
**2008-04-24**

Dessiné par :  
**A. Marchand**

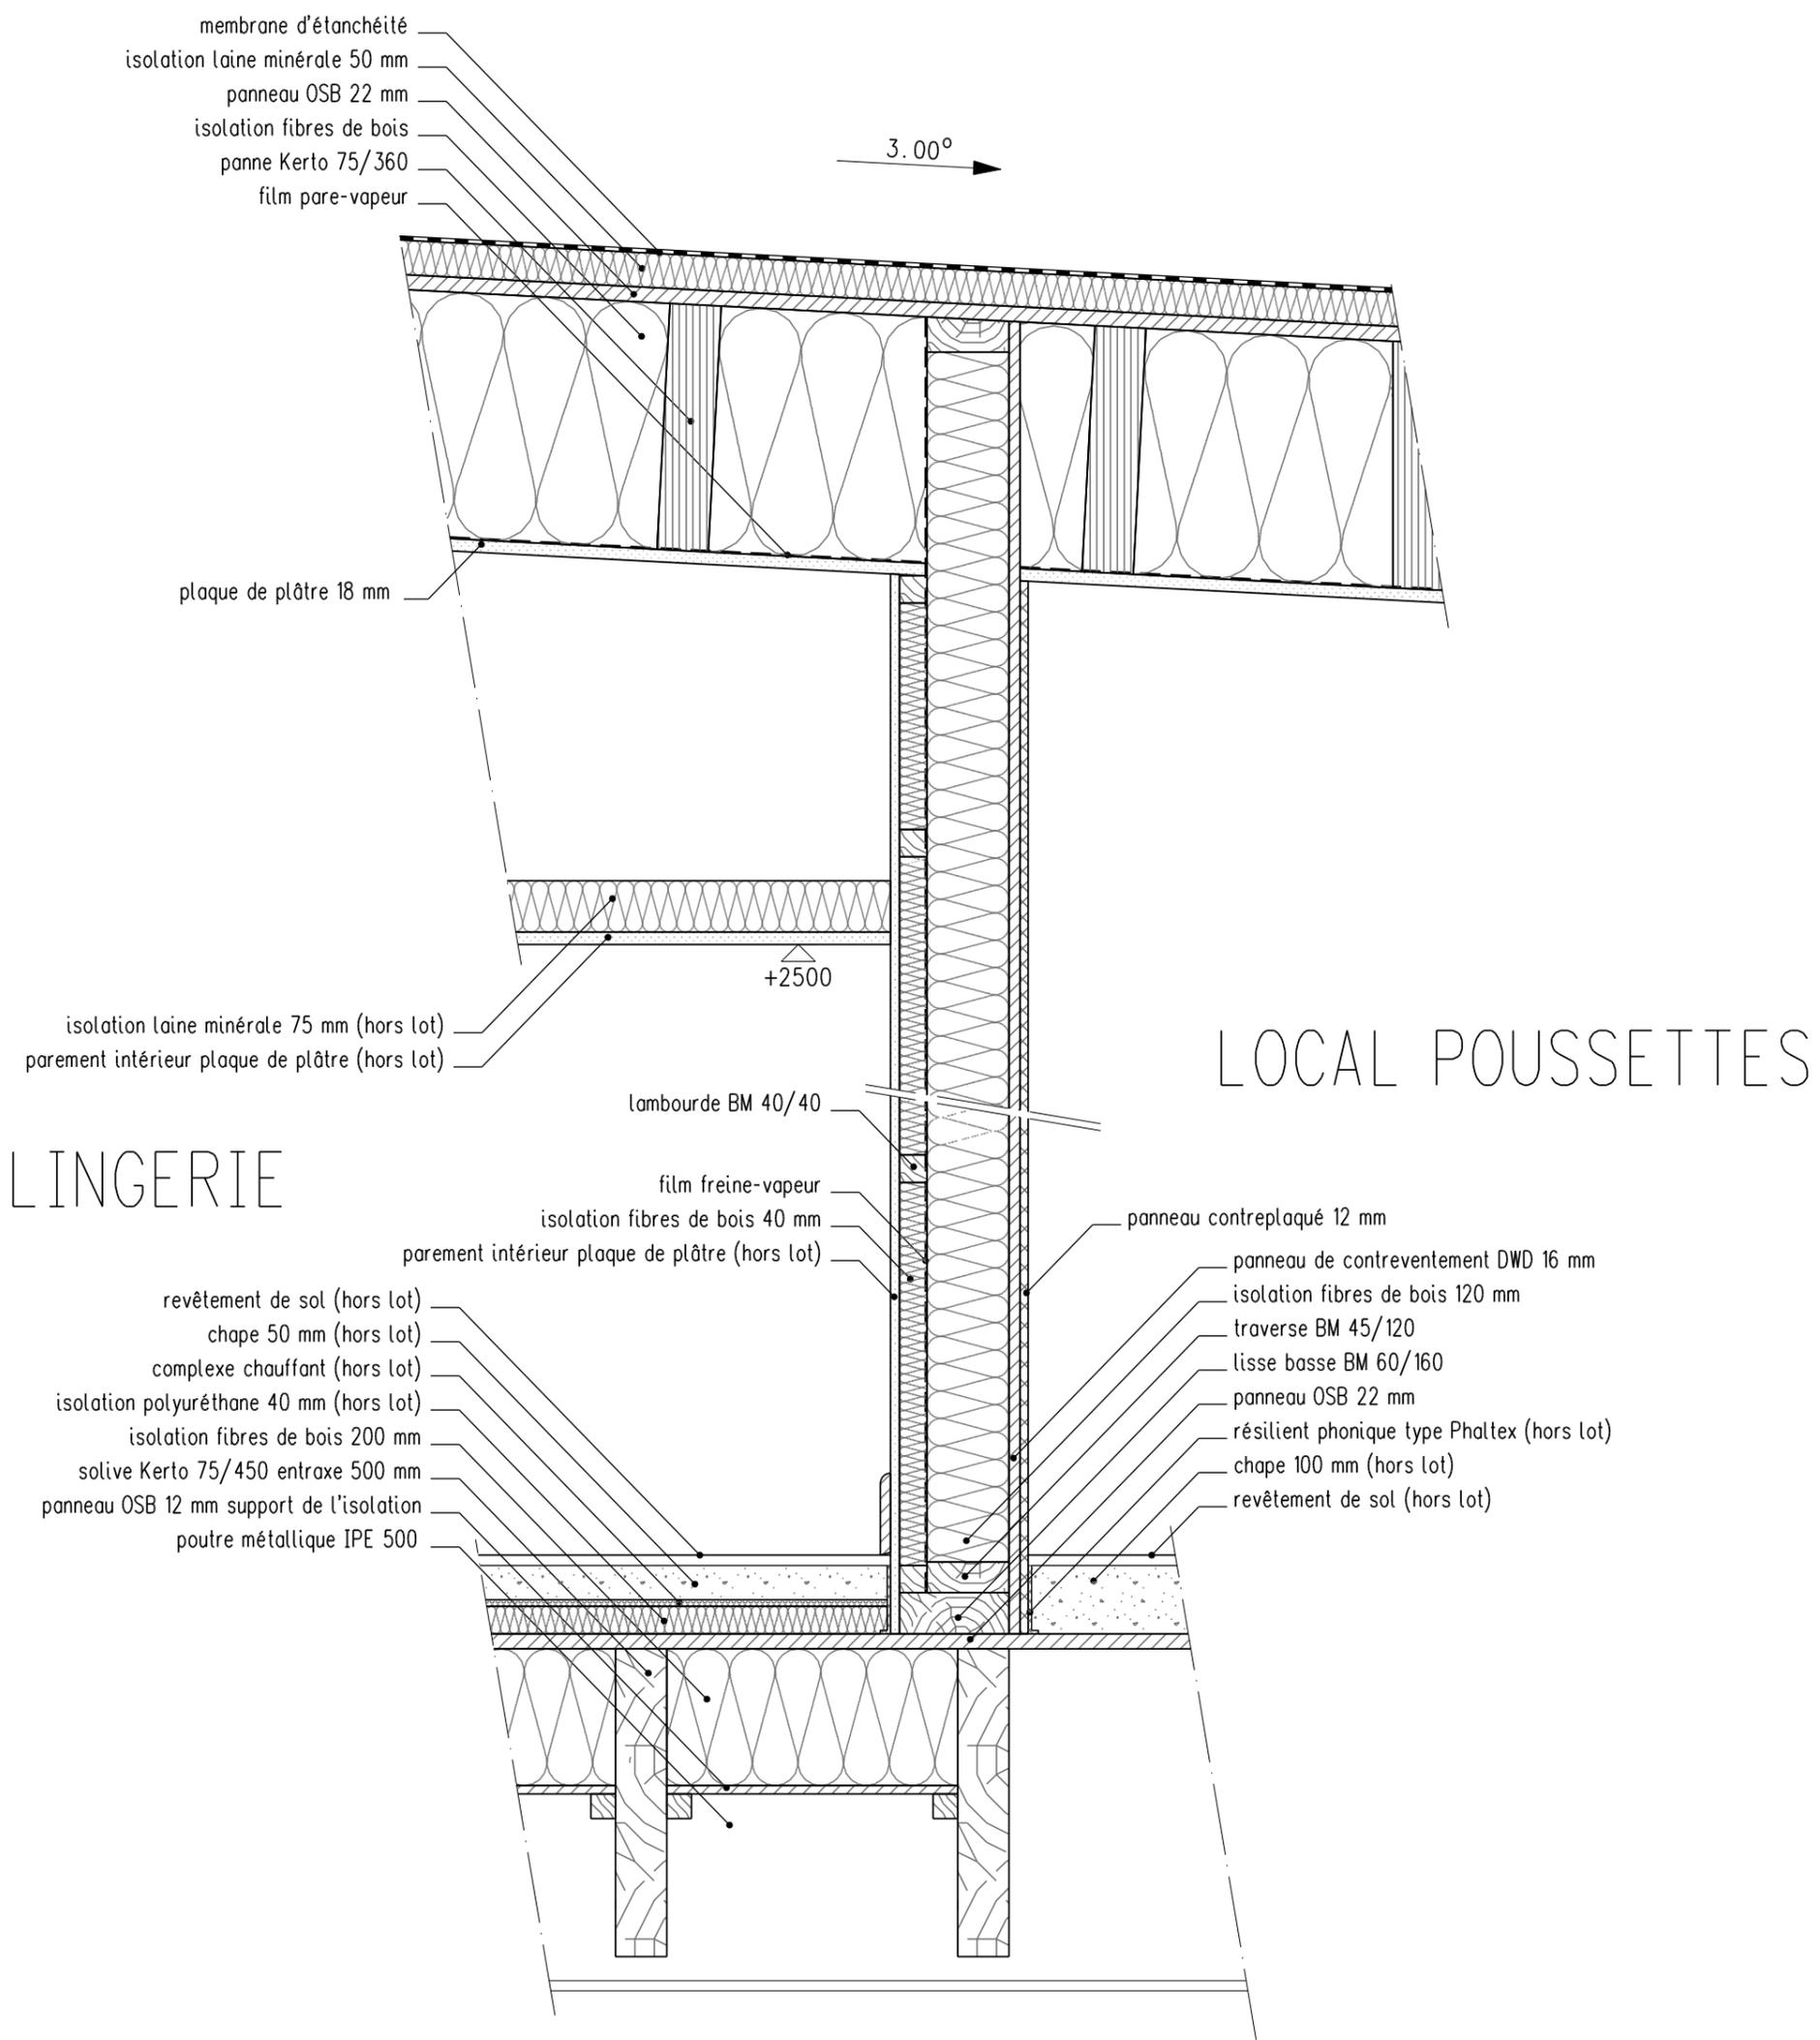

## Détail Paroi type 5

Projet :  
**Crèche du Jardin de Ville**

Architectes :  
**R2K Architectes**

Gaujard Technologies BET Spécialisé - Constructions en bois 62, Bvd Saint Roch - 84000 AVIGNON  
E-mail : contact@bet-gaujard.com Tél : +33-(0)4-90 86 16 96 Fax : +33-(0)4-90 86 95 00

Phase :  
**DCE**


Plan n° :  
**STB 11**

Indice :  
**A**

Echelle :  
**1/10**

Date :  
**2008-04-24**

Dessiné par :  
**A. Marchand**

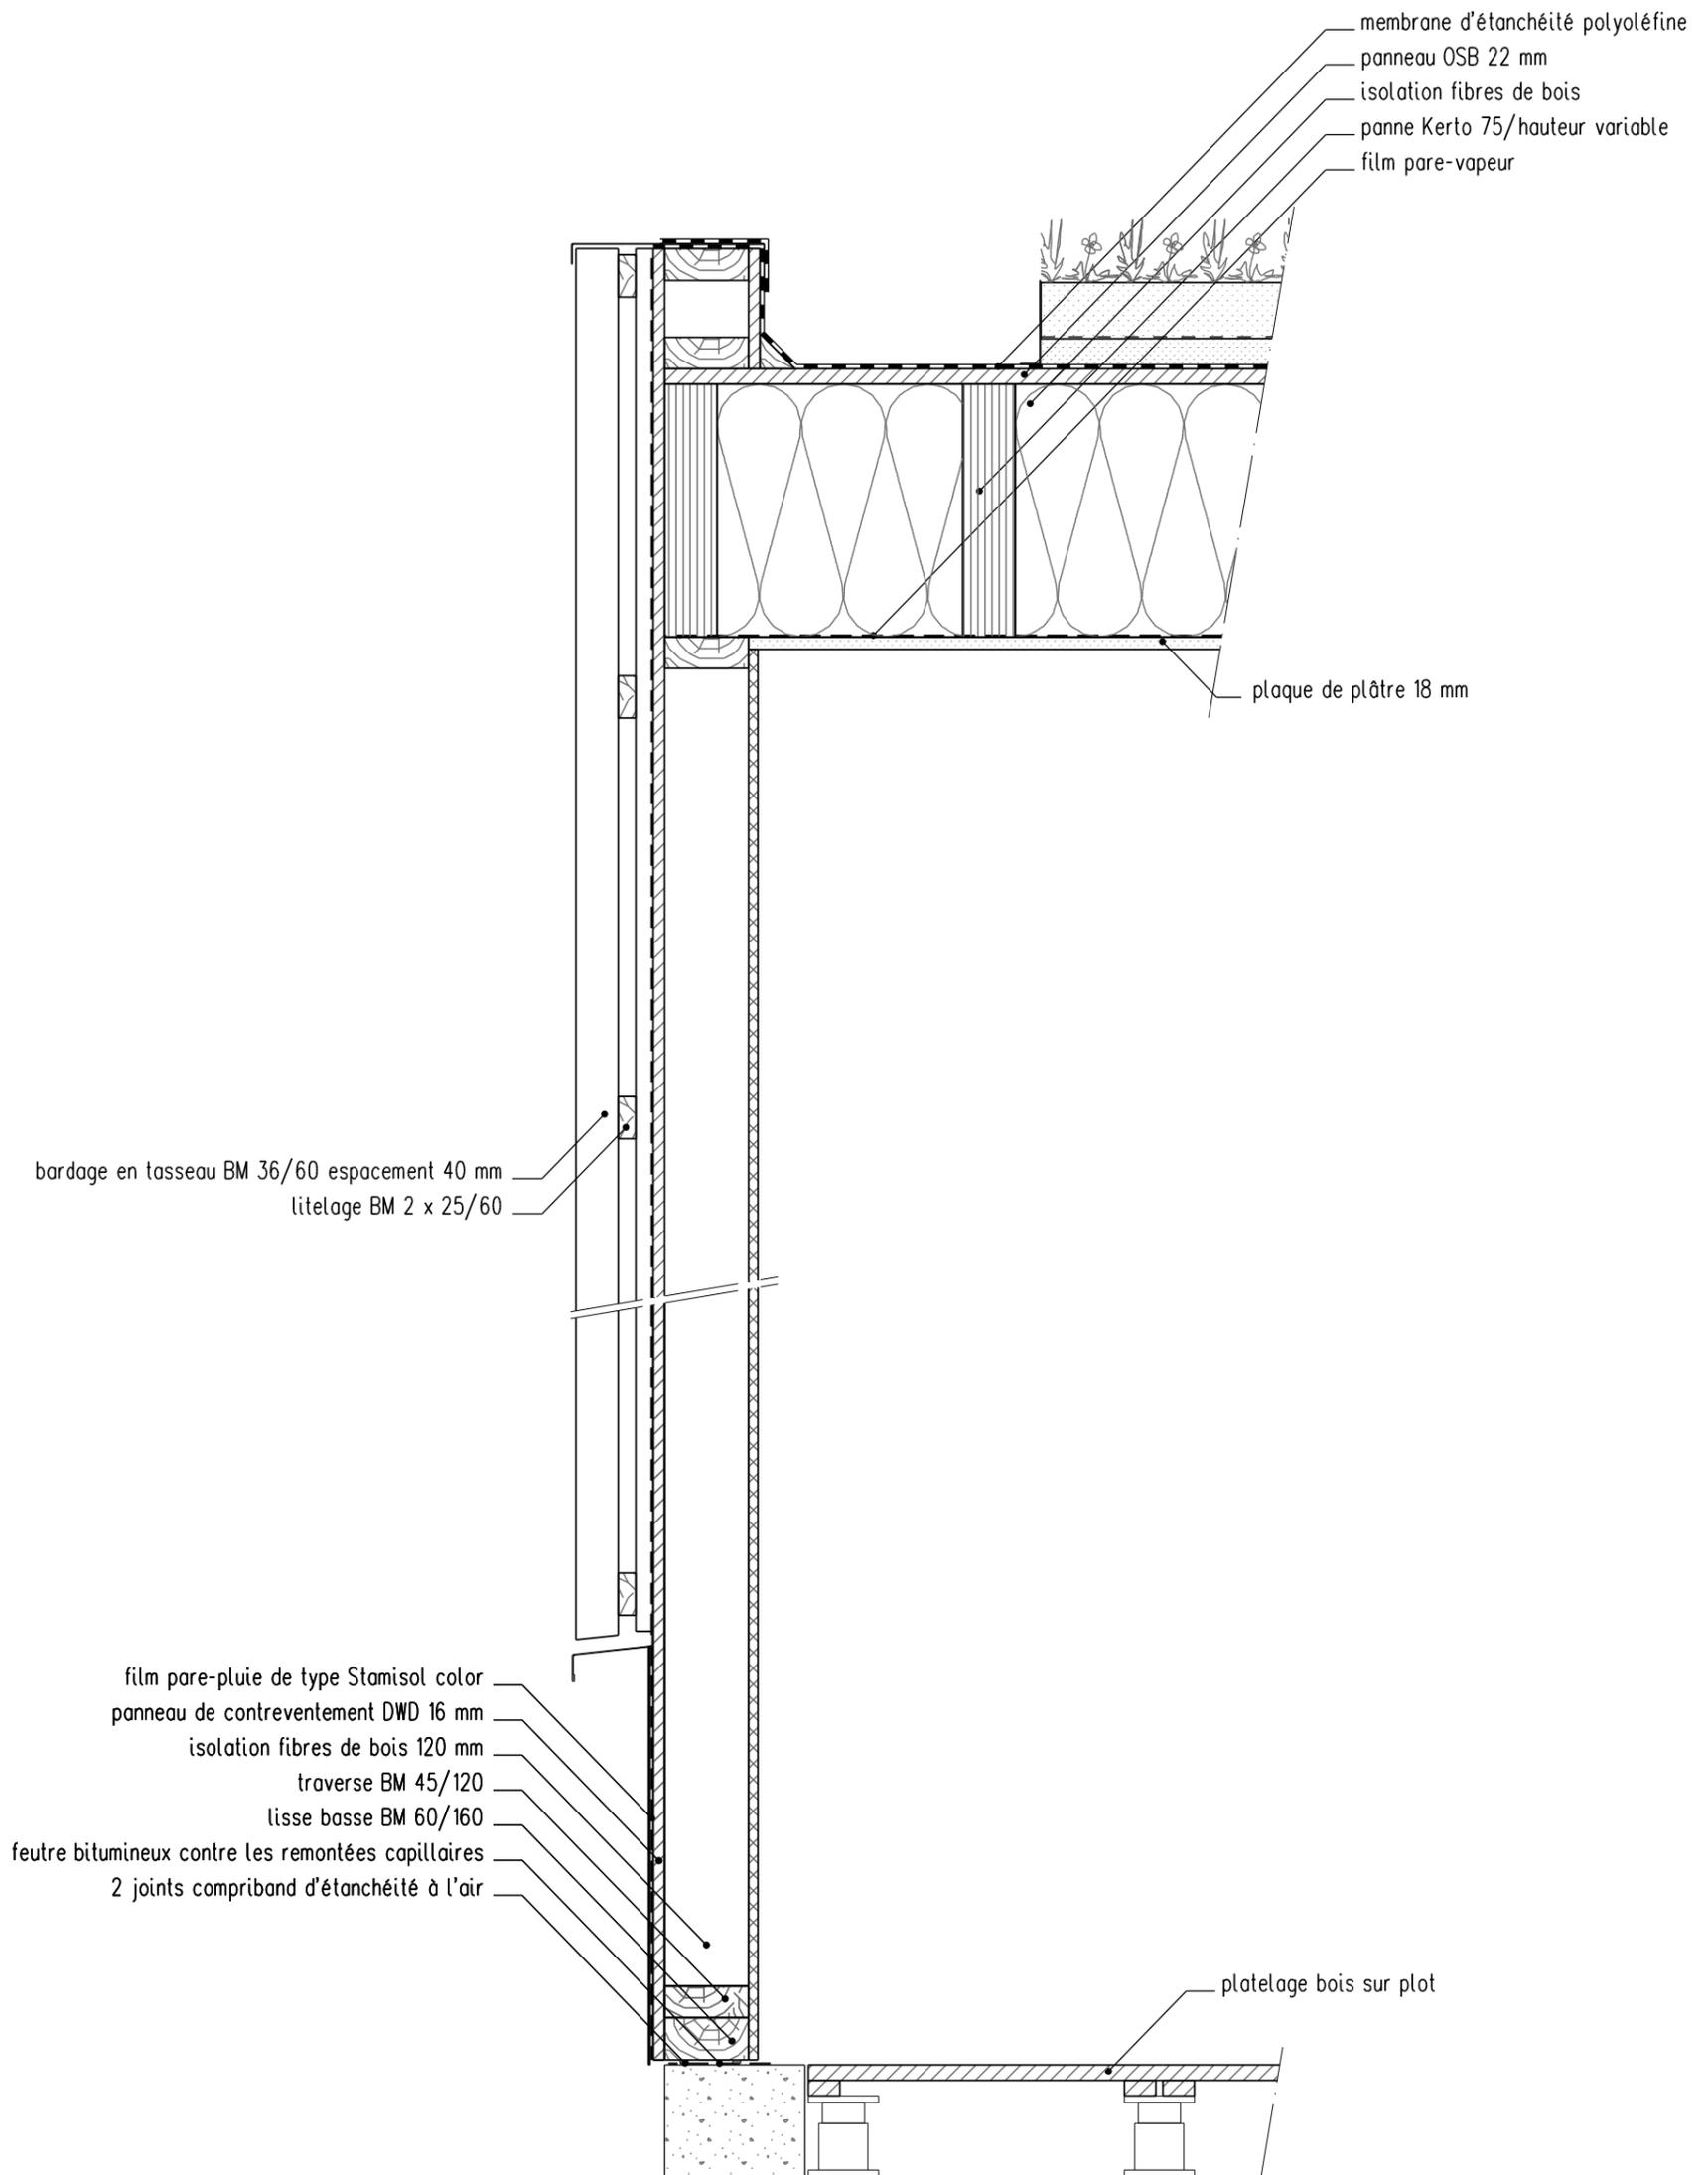

## Détail Paroi type 4

Projet :  
**Crèche du Jardin de Ville**

Architectes :  
**R2K Architectes**

Gaujard Technologies BET Spécialisé - Constructions en bois 62, Bvd Saint Roch - 84000 AVIGNON  
E-mail : contact@bet-gaujard.com Tél : +33-(0)4-90 86 16 96 Fax : +33-(0)4-90 86 95 00

Phase :  
**DCE**


Plan n° :  
**STB 20**

Indice :  
**A**

Echelle :  
**1/10**

Date :  
**2008-04-24**

Dessiné par :  
**A. Marchand**

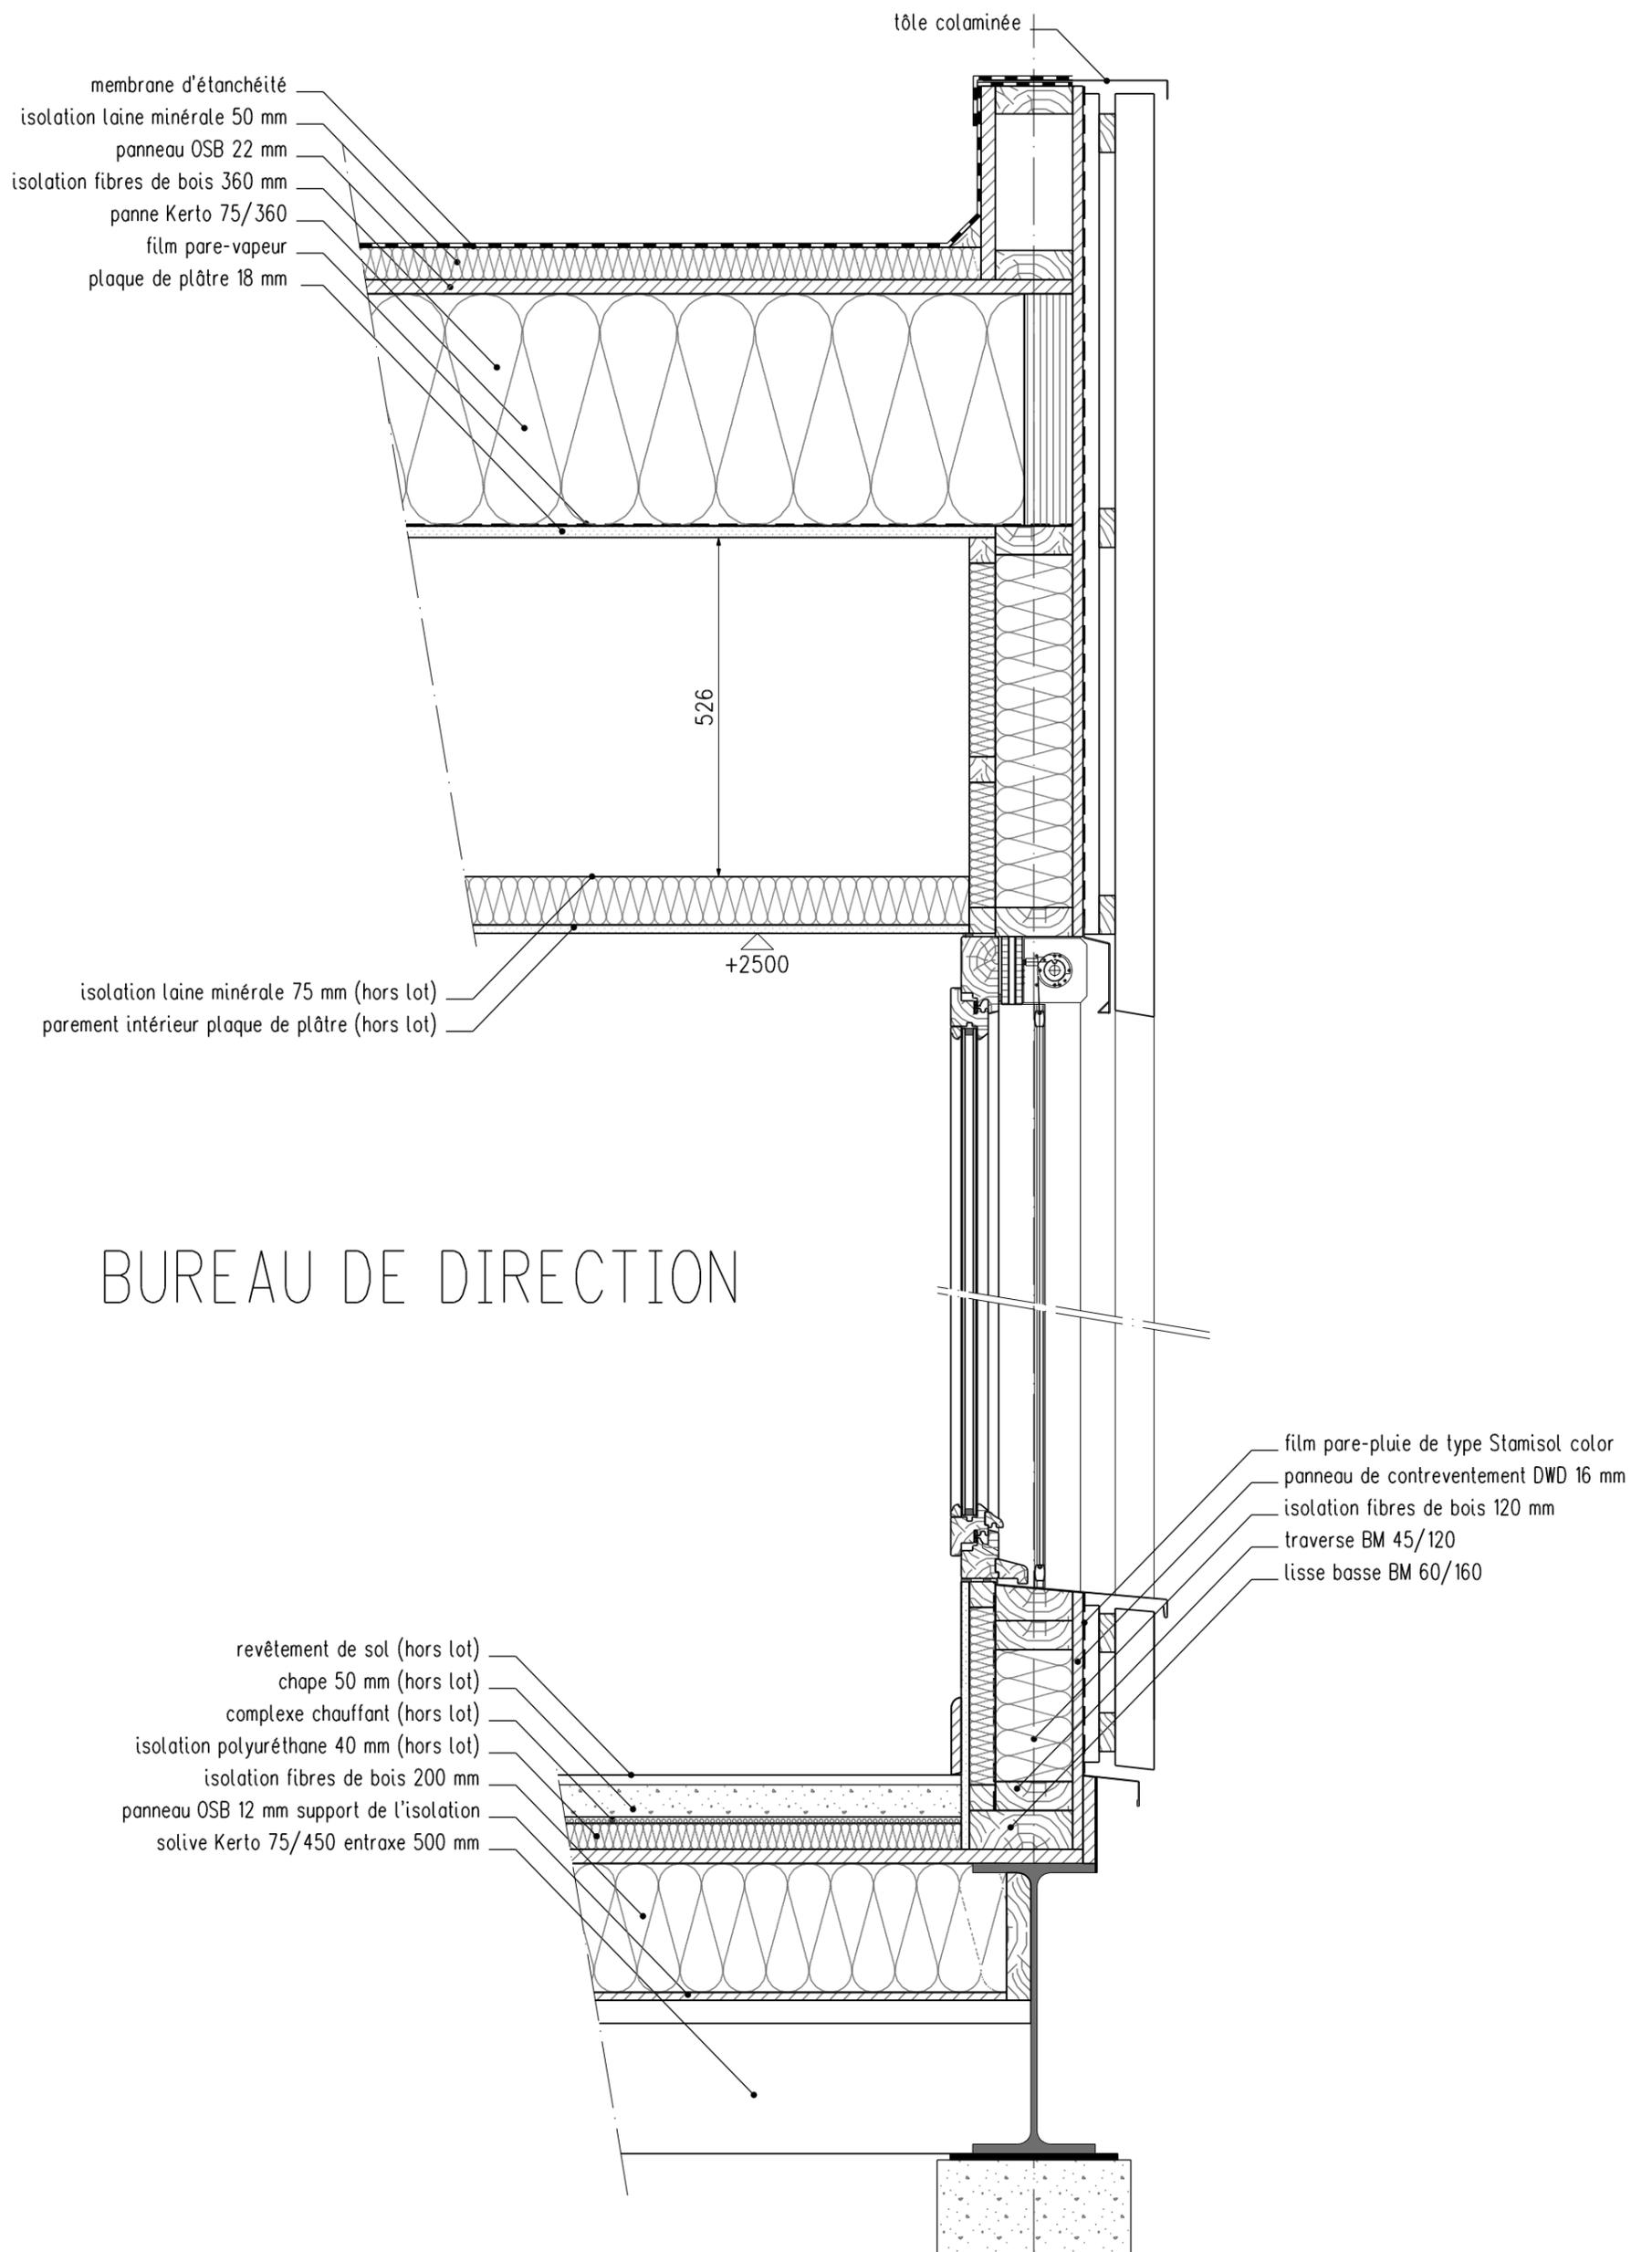

# BUREAU DE DIRECTION

## Détail Paroi type 1

Projet :  
**Crèche du Jardin de Ville**

Architectes :  
**R2K Architectes**

Gaujard Technologies BET Spécialisé - Constructions en bois 62, Bvd Saint Roch - 84000 AVIGNON  
E-mail : contact@bet-gaujard.com Tél : +33-(0)4-90 86 16 96 Fax : +33-(0)4-90 86 95 00

Phase :  
**DCE**

Plan n° :  
**STB 21**

Indice :  
**A**

Echelle :  
**1/10**

Date :  
**2008-04-24**

Dessiné par :  
**A. Marchand**

Paroi type 1 :  
 - parement intérieur plaque de plâtre (hors lat)  
 - lambourde EM 40/40  
 - isolation thermique fibres de bois 40 mm  
 - film freine vapeur  
 - ossature EM 45/120  
 - isolation thermique fibres de bois 120 mm  
 - panneau de contreventement DWD 16 mm  
 - film pare-pluie résistant aux UV  
 - bardage en tasseau bois 36/50, pose verticale ajourée 40 mm sur liteage EM 36/36

Paroi type 2 :  
 - parement intérieur plaque de plâtre (hors lat)  
 - lambourde EM 40/40  
 - isolation thermique fibres de bois 40 mm  
 - film freine vapeur  
 - ossature EM 45/120  
 - isolation thermique fibres de bois 120 mm  
 - panneau de contreventement DWD 16 mm  
 - film pare-pluie résistant aux UV  
 - bardage Minéralis 8 mm sur liteage 50/75

Paroi type 3 :  
 - parement intérieur plaque de plâtre (hors lat)  
 - lambourde EM 40/40  
 - isolation thermique fibres de bois 40 mm  
 - film freine vapeur  
 - ossature EM 45/120  
 - isolation thermique fibres de bois 120 mm  
 - panneau de contreventement DWD 16 mm  
 - film pare-pluie résistant aux UV  
 - panneau Ductal avec son système de fixation

Paroi type 4 :  
 - parement intérieur panneau de contreplaqué 12 mm  
 - ossature EM 45/120  
 - panneau de contreventement DWD 16 mm  
 - film pare-pluie résistant aux UV  
 - bardage en tasseau bois 36/36, pose verticale ajourée 40 mm sur liteage EM 36/36


Paroi type 5 :  
 - parement intérieur panneau de contreplaqué 12 mm  
 - panneau de contreventement DWD 16 mm  
 - isolation thermique fibres de bois 120 mm  
 - ossature EM 45/120  
 - film freine vapeur  
 - isolation thermique fibres de bois 40 mm  
 - lambourde EM 40/40  
 - parement intérieur plaque de plâtre (hors lat)

Paroi type 6a :  
 - parement intérieur plaque de plâtre (hors lat)  
 - panneau de contreventement DWD 16 mm  
 - isolation thermique laine minérale 100 mm  
 - ossature EM 45/120  
 - panneau de contreventement DWD 16 mm  
 - isolation acoustique laine minérale 60 mm  
 - lambourde EM 60/60  
 - tissu acoustique de type Texao  
 - parement intérieur tasseau bois 36/36 sans espace sur une hauteur de 1m10 et avec espace de 40 mm en partie haute

Paroi type 6a : 53 db  
 - parement intérieur plaque de plâtre (hors lat)  
 - panneau de contreventement DWD 16 mm  
 - isolation thermique laine minérale 100 mm  
 - ossature EM 45/120  
 - panneau de contreventement DWD 16 mm  
 - plaque de plâtre 10 mm  
 - isolation acoustique laine minérale 60 mm  
 - lambourde EM 60/60  
 - tissu acoustique de type Texao  
 - parement intérieur tasseau bois 36/36 sans espace sur une hauteur de 1m10 et avec espace de 40 mm en partie haute

Paroi type 7 :  
 - parement intérieur local poutrette panneau de contreplaqué 12 mm  
 - panneau de contreventement DWD 16 mm  
 - isolation thermique laine minérale 100 mm  
 - ossature EM 45/120  
 - panneau de contreventement DWD 16 mm  
 - isolation acoustique laine minérale 60 mm  
 - lambourde EM 60/60  
 - tissu acoustique de type Texao

Paroi type 8 :  
 - parement intérieur plaque de plâtre (hors lat)  
 - panneau de contreventement DWD 16 mm  
 - isolation thermique laine minérale 100 mm  
 - ossature EM 45/120  
 - film freine vapeur  
 - parement intérieur plaque de plâtre (hors lat)

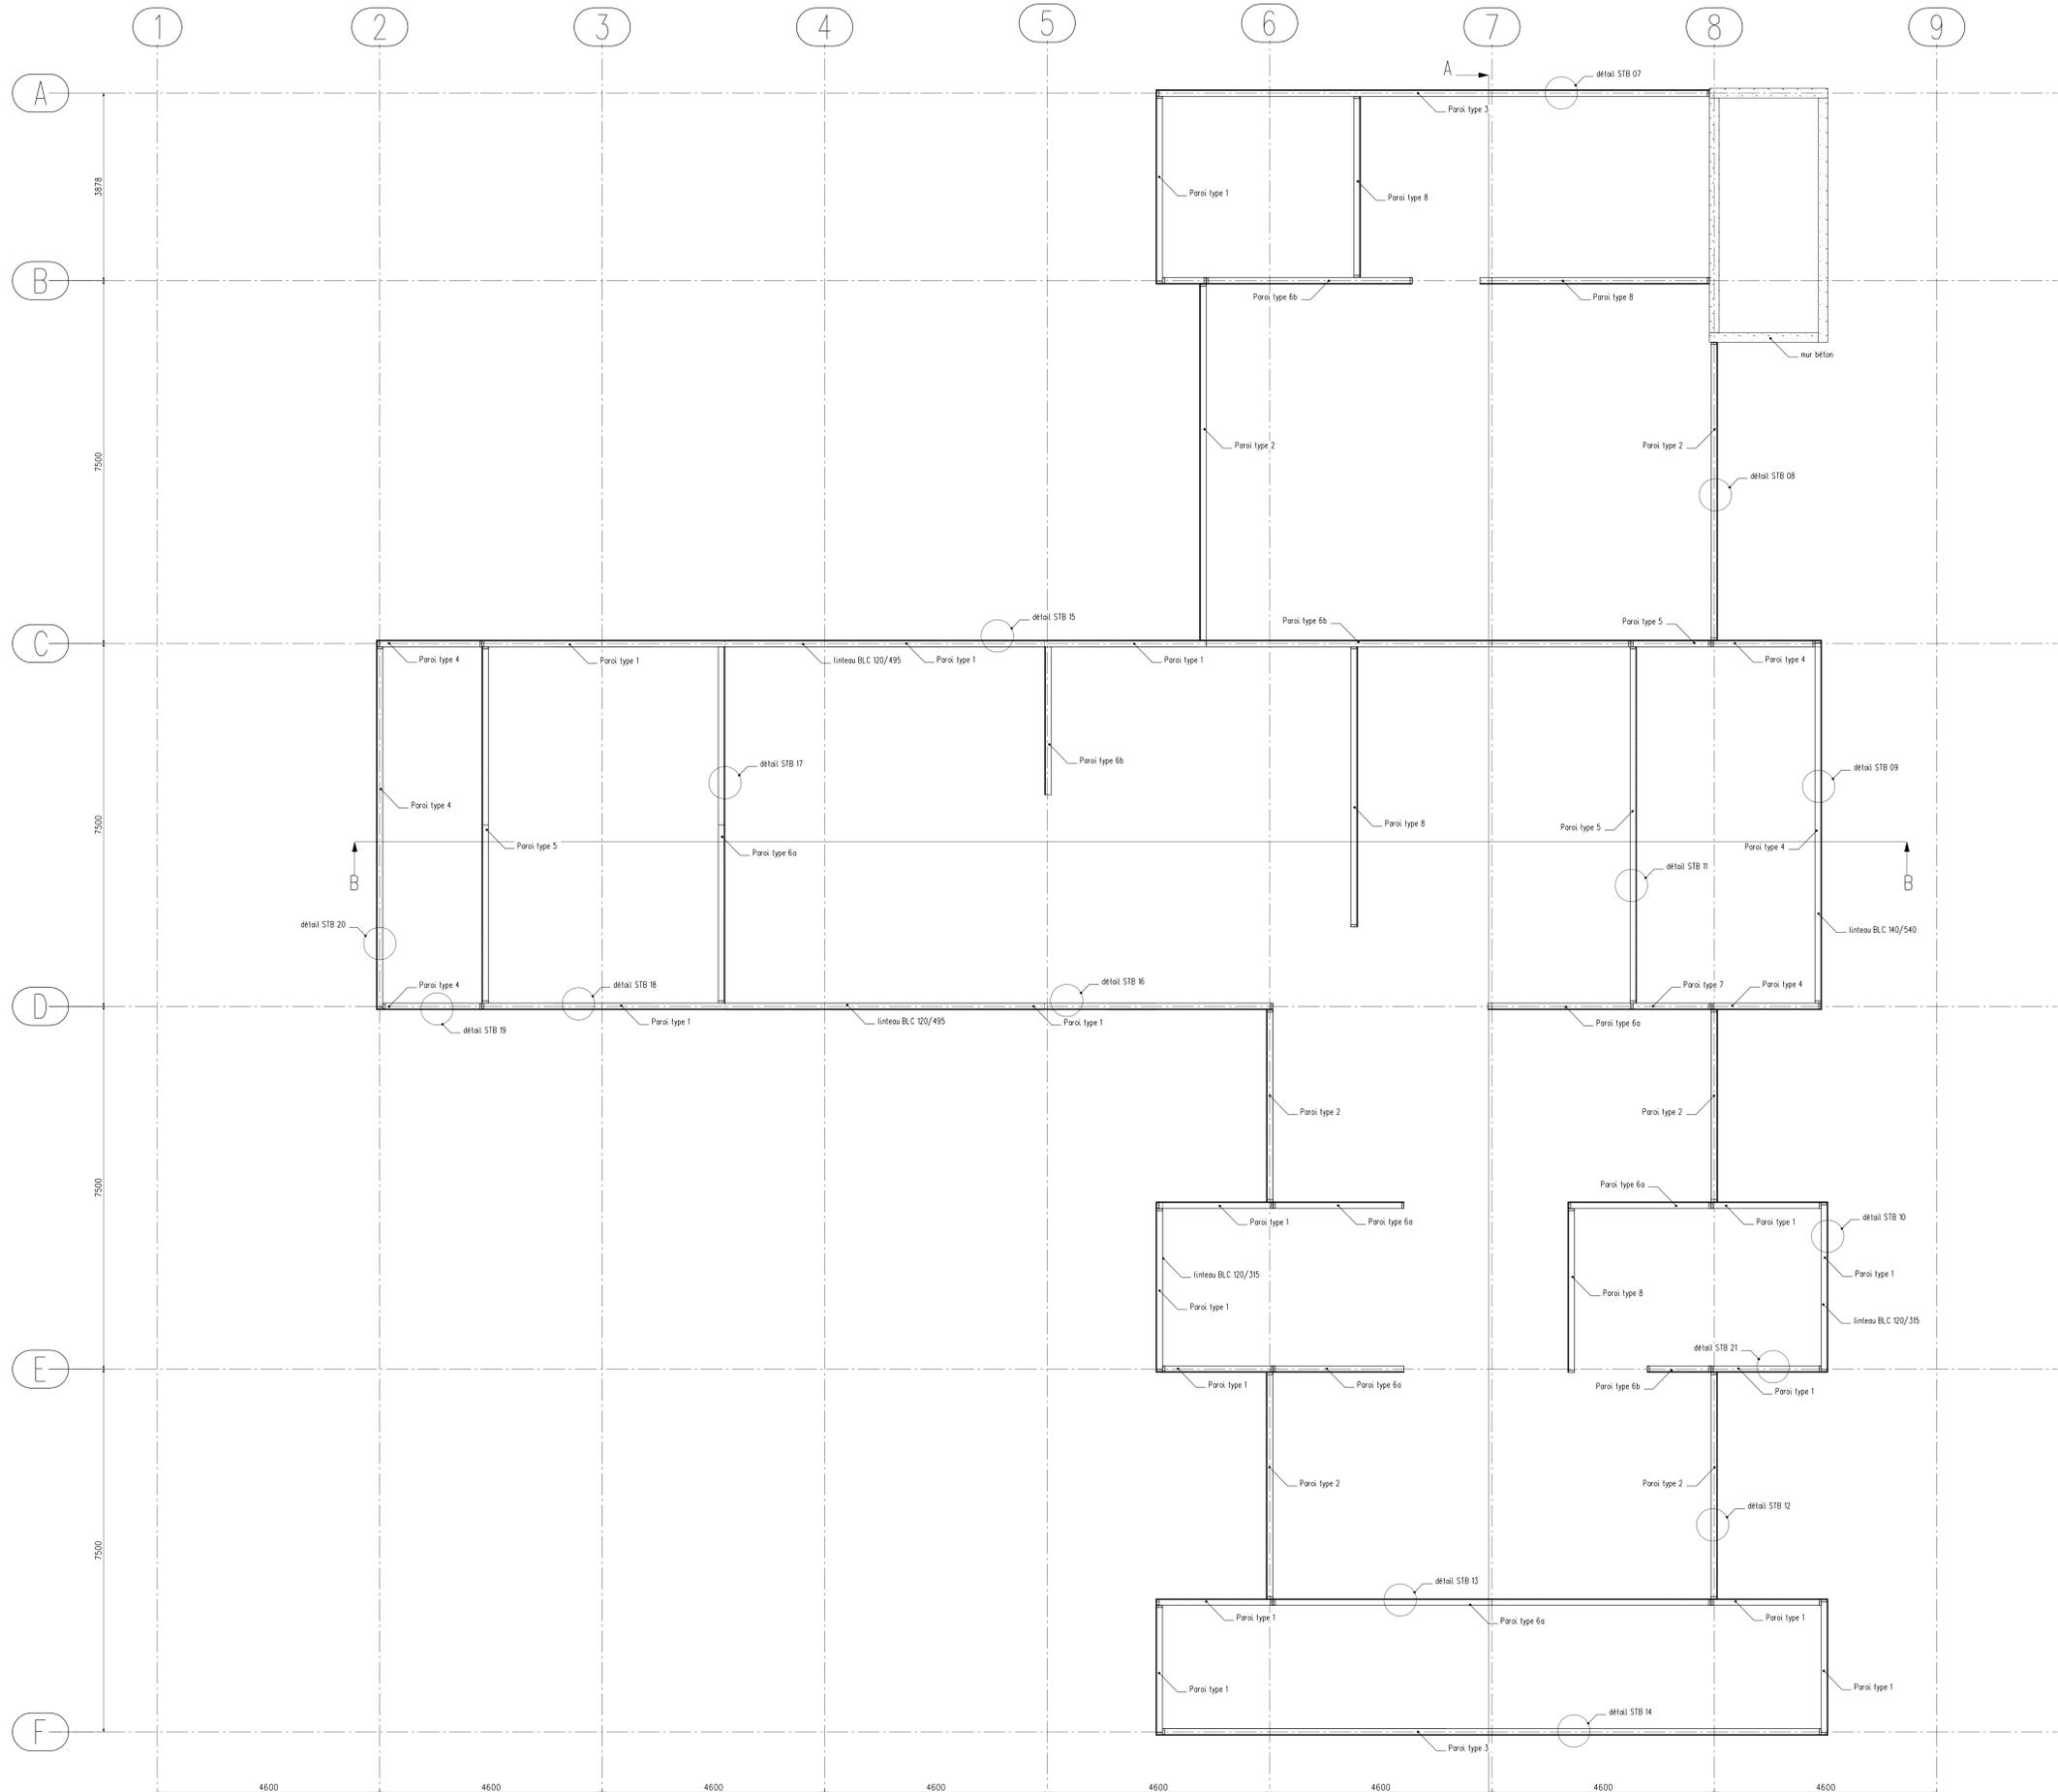

**Implantation des parois**

Projet : **Crèche du Jardin de Ville**  
 Architectes : **R2K architectes**  
 62, Blvd Saint Roch - 84000 AVIGNON  
 E-mail : contact@bet-caujard.com - Tél : +33 (0)4 90 82 09 89 - Fax : +33 (0)4 90 86 96 00

Phase : **DCE**  
 Plan n° : **STB 03**  
 Index : **A**  
 Echelle : **1/50**  
 Date : **08/04/24**  
 Dessiné par : **A. Marchand**

