


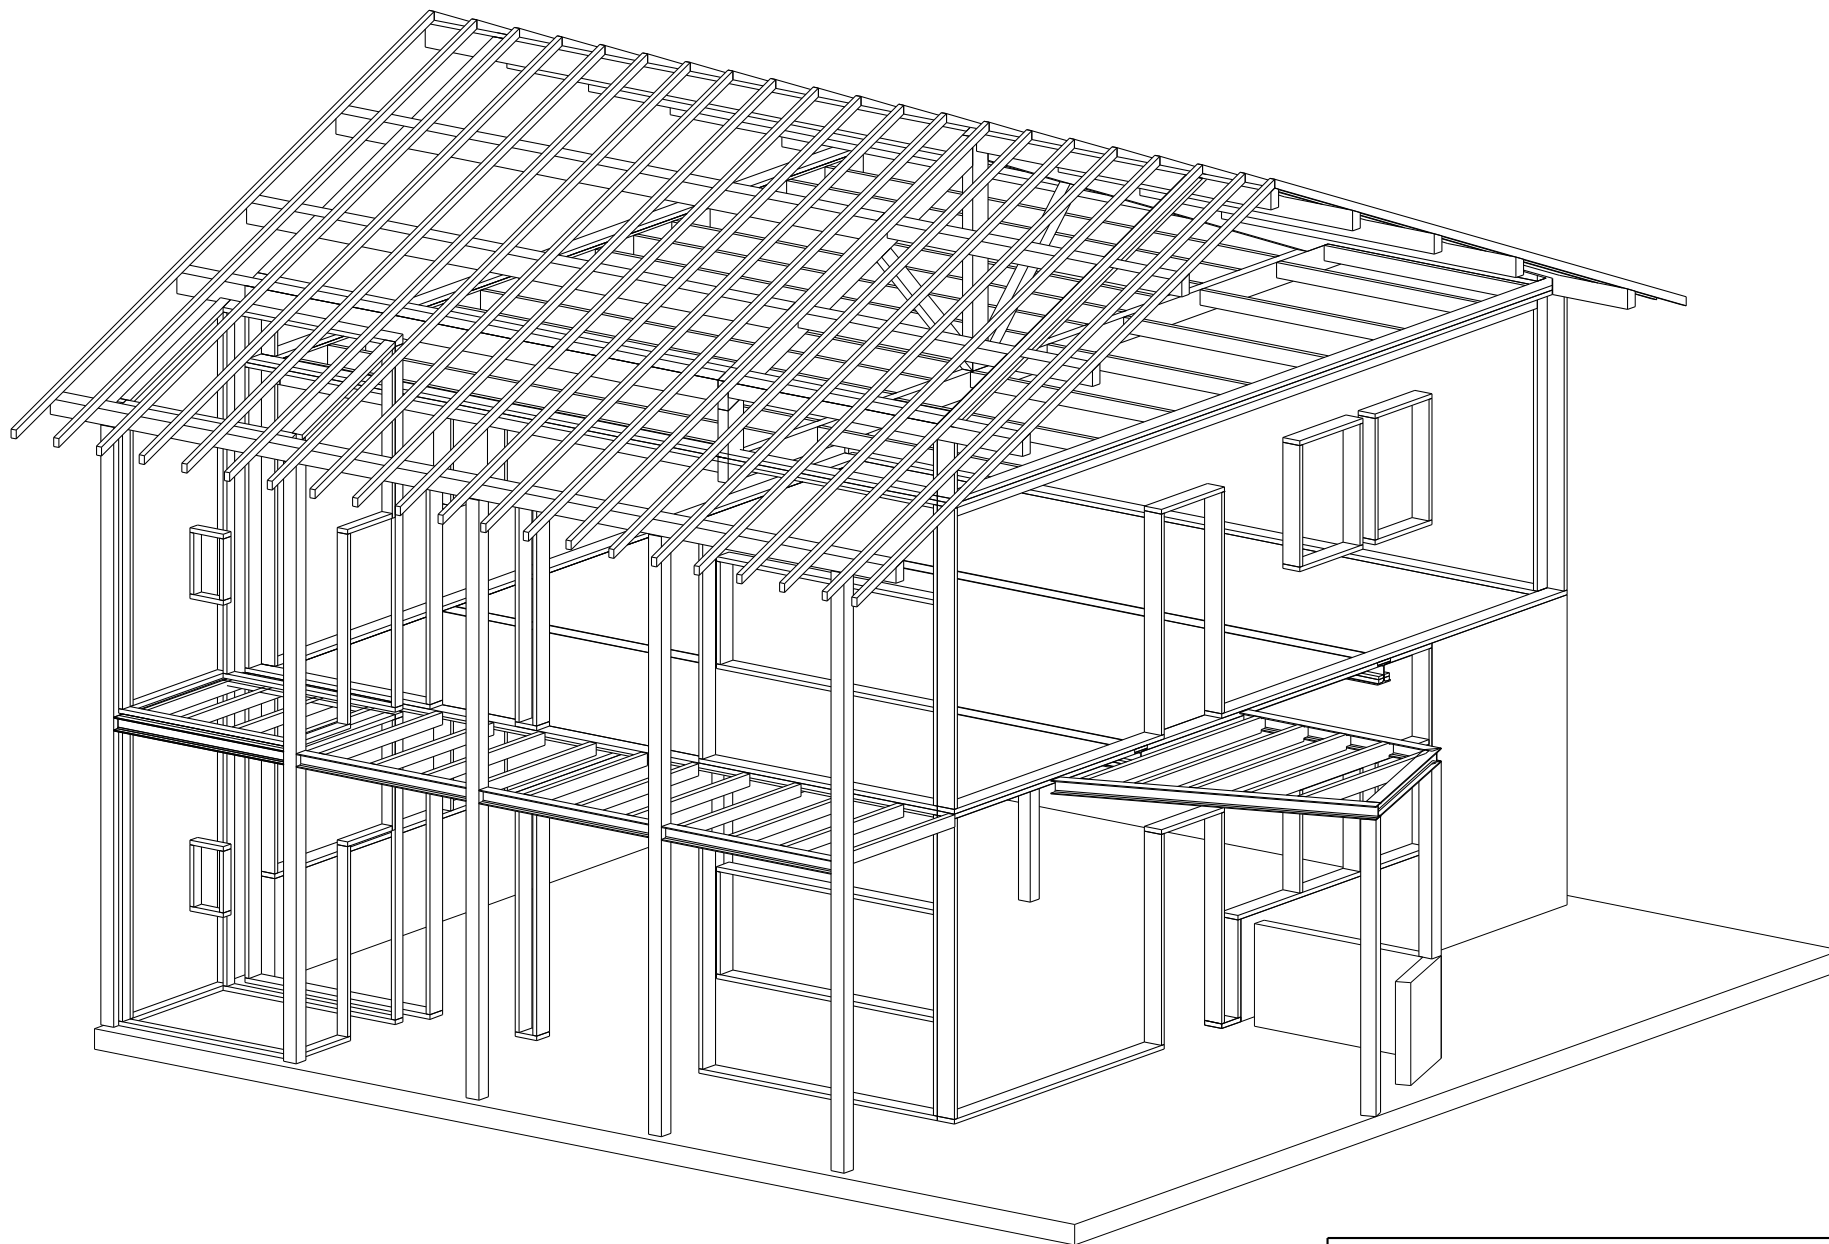

AXONOMETRIE SUD EST


GAUJARD TECHNOLOGIES - BET Spécialisé - Constructions en bois - 22, Bvd Jules Ferry - 84000 AVIGNON
Tél: +33-(0)4-90 82 09 69 Fax: +33-(0)4-90 86 95 00 Email: gaujard.technologies@wanadoo.fr

Architectes : Vincent RIGASSI


LOGEMENTS LA TERRASSE

Plan n°:STB 08	Axonométrie	Indice:
Phase: DCE	Echelle:	Date: 2007/08/01 Dessiné par: Armonie



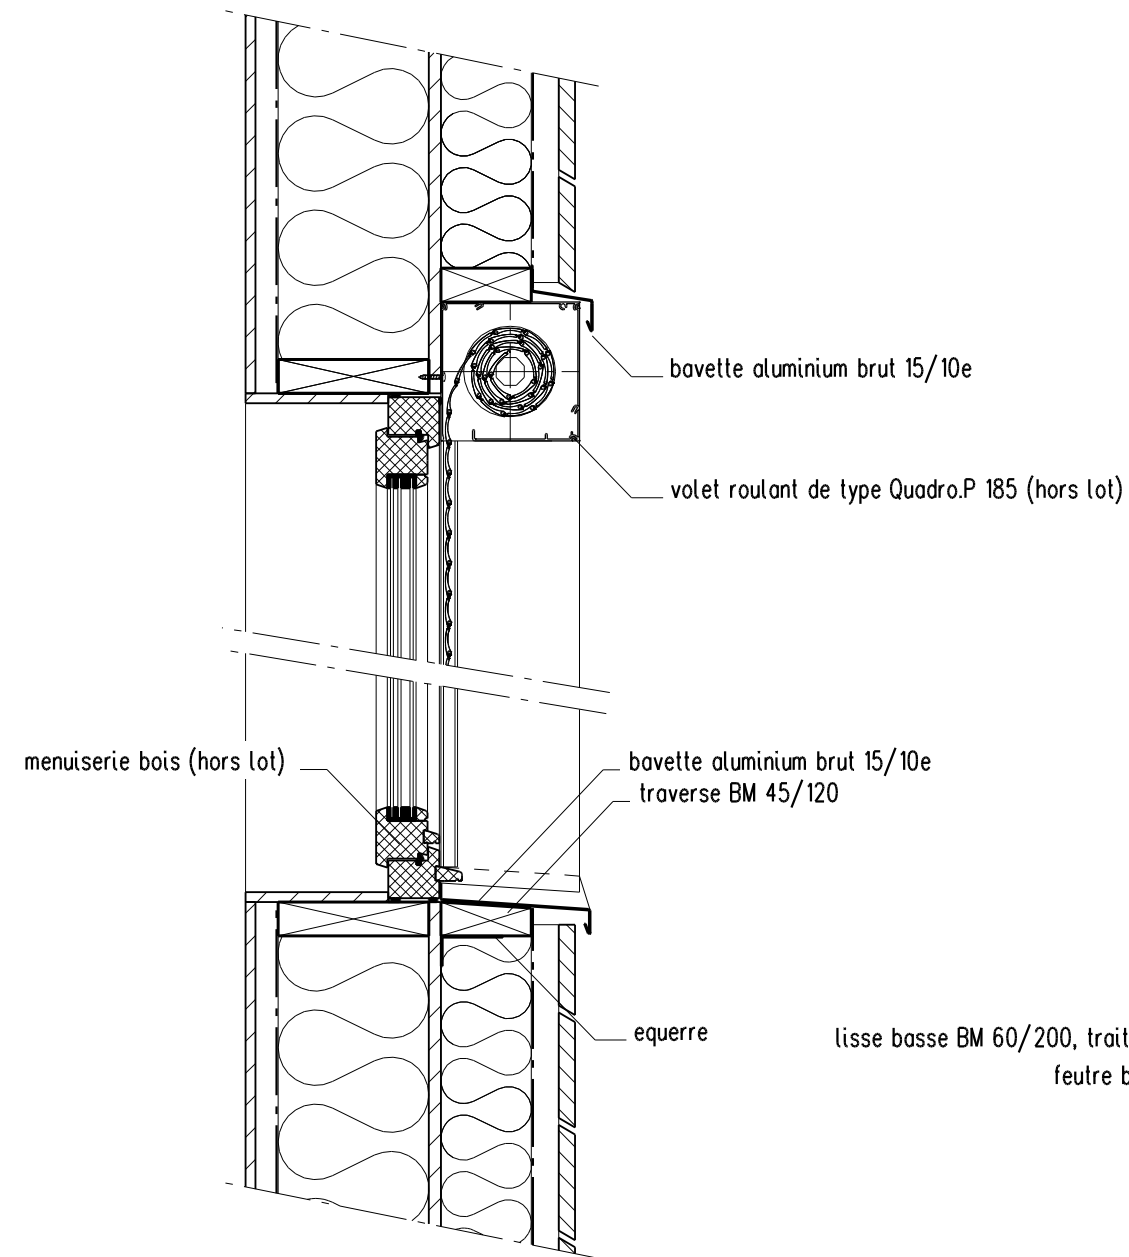


SUR MUR OSSATURE

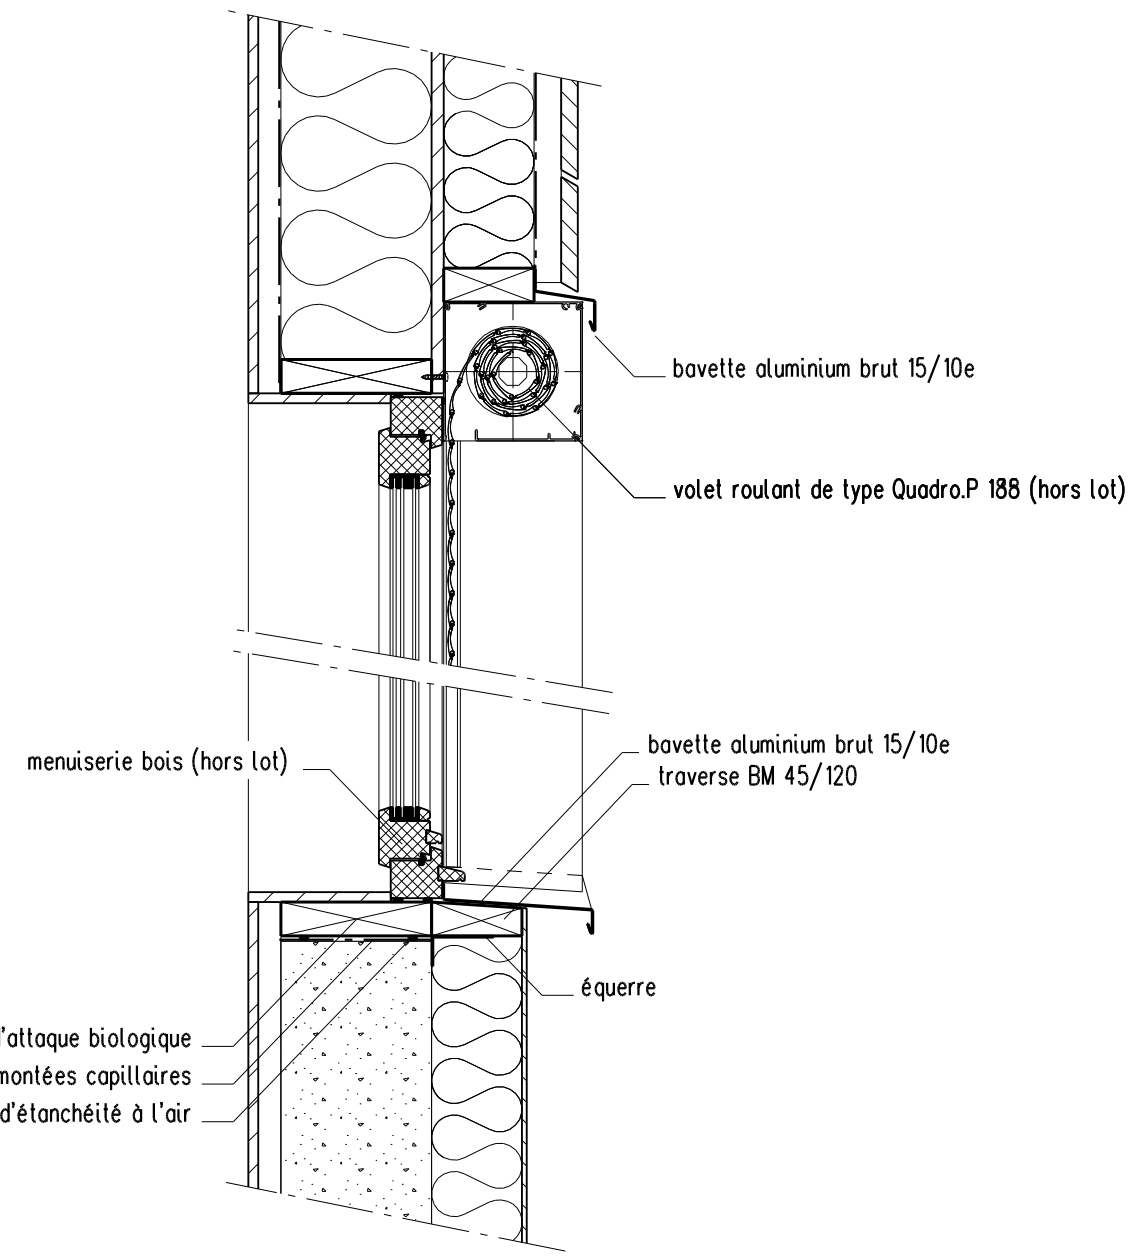


SUR MUR BETON

COUPE VERTICALE SUR MENUISERIE


GAUJARD TECHNOLOGIES - BET Spécialisé - Constructions en bois - 22, Bvd Jules Ferry - 84000 AVIGNON Tél: +33-(0)4-90 82 09 69 Fax: +33-(0)4-90 86 95 00 Email: gaujard.technologies@wanadoo.fr			
Architectes : Vincent RIGASSI			
LOGEMENTS LA TERRASSE			
Plan n°: STB 27	Détails sur menuiseries		Indice:
Phase: DCE	Echelle: 1/10	Date: 2007/08/01	Dessiné par: Armonie

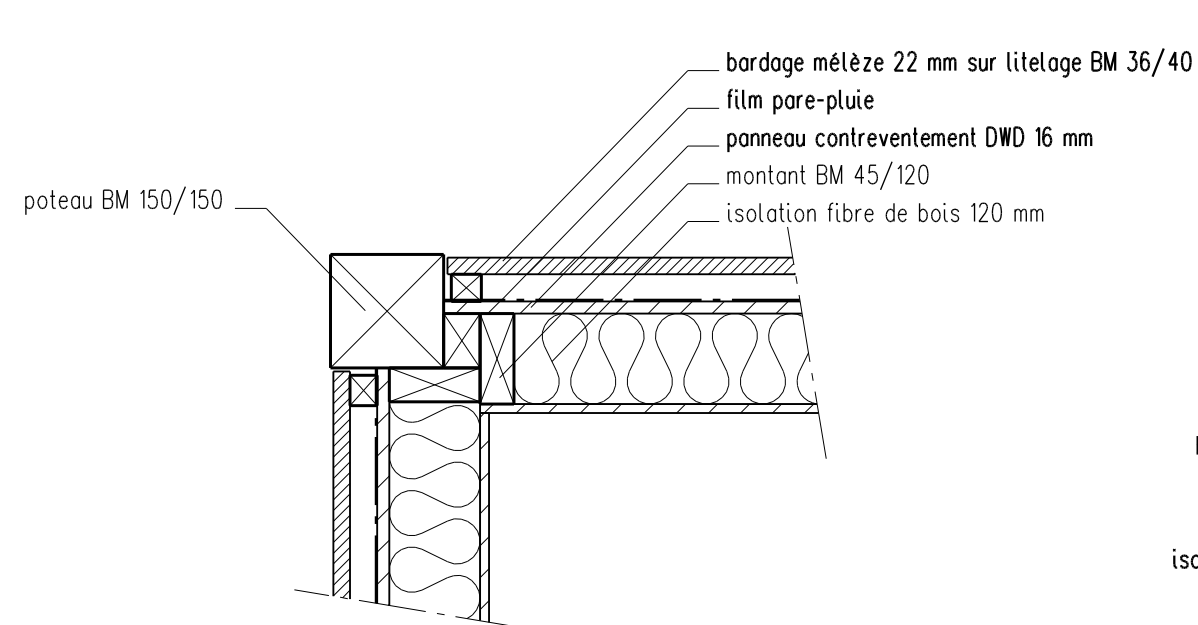

COUPE HORIZONTALE SUR POTEAU ET CELLIER

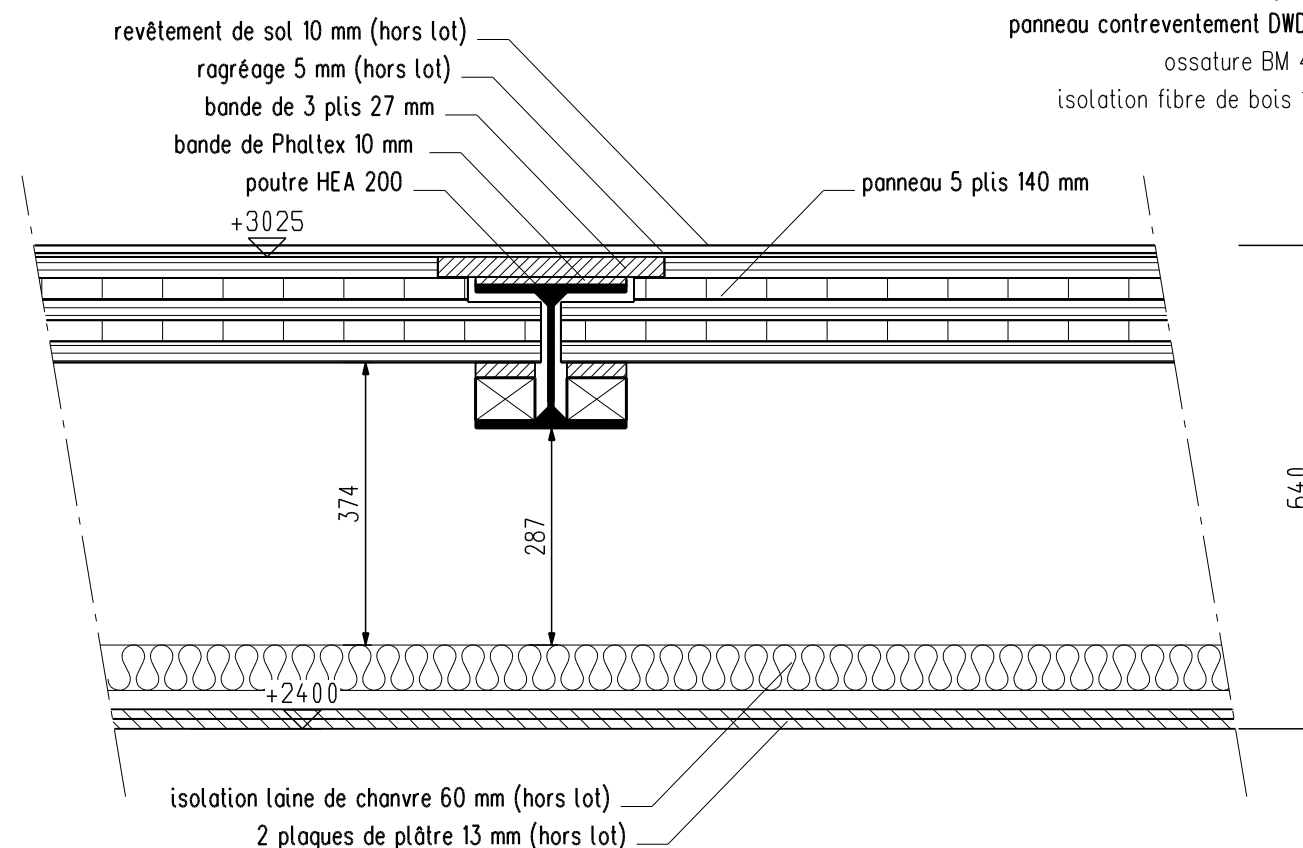

COUPE VERTICALE SUR PLANCHER

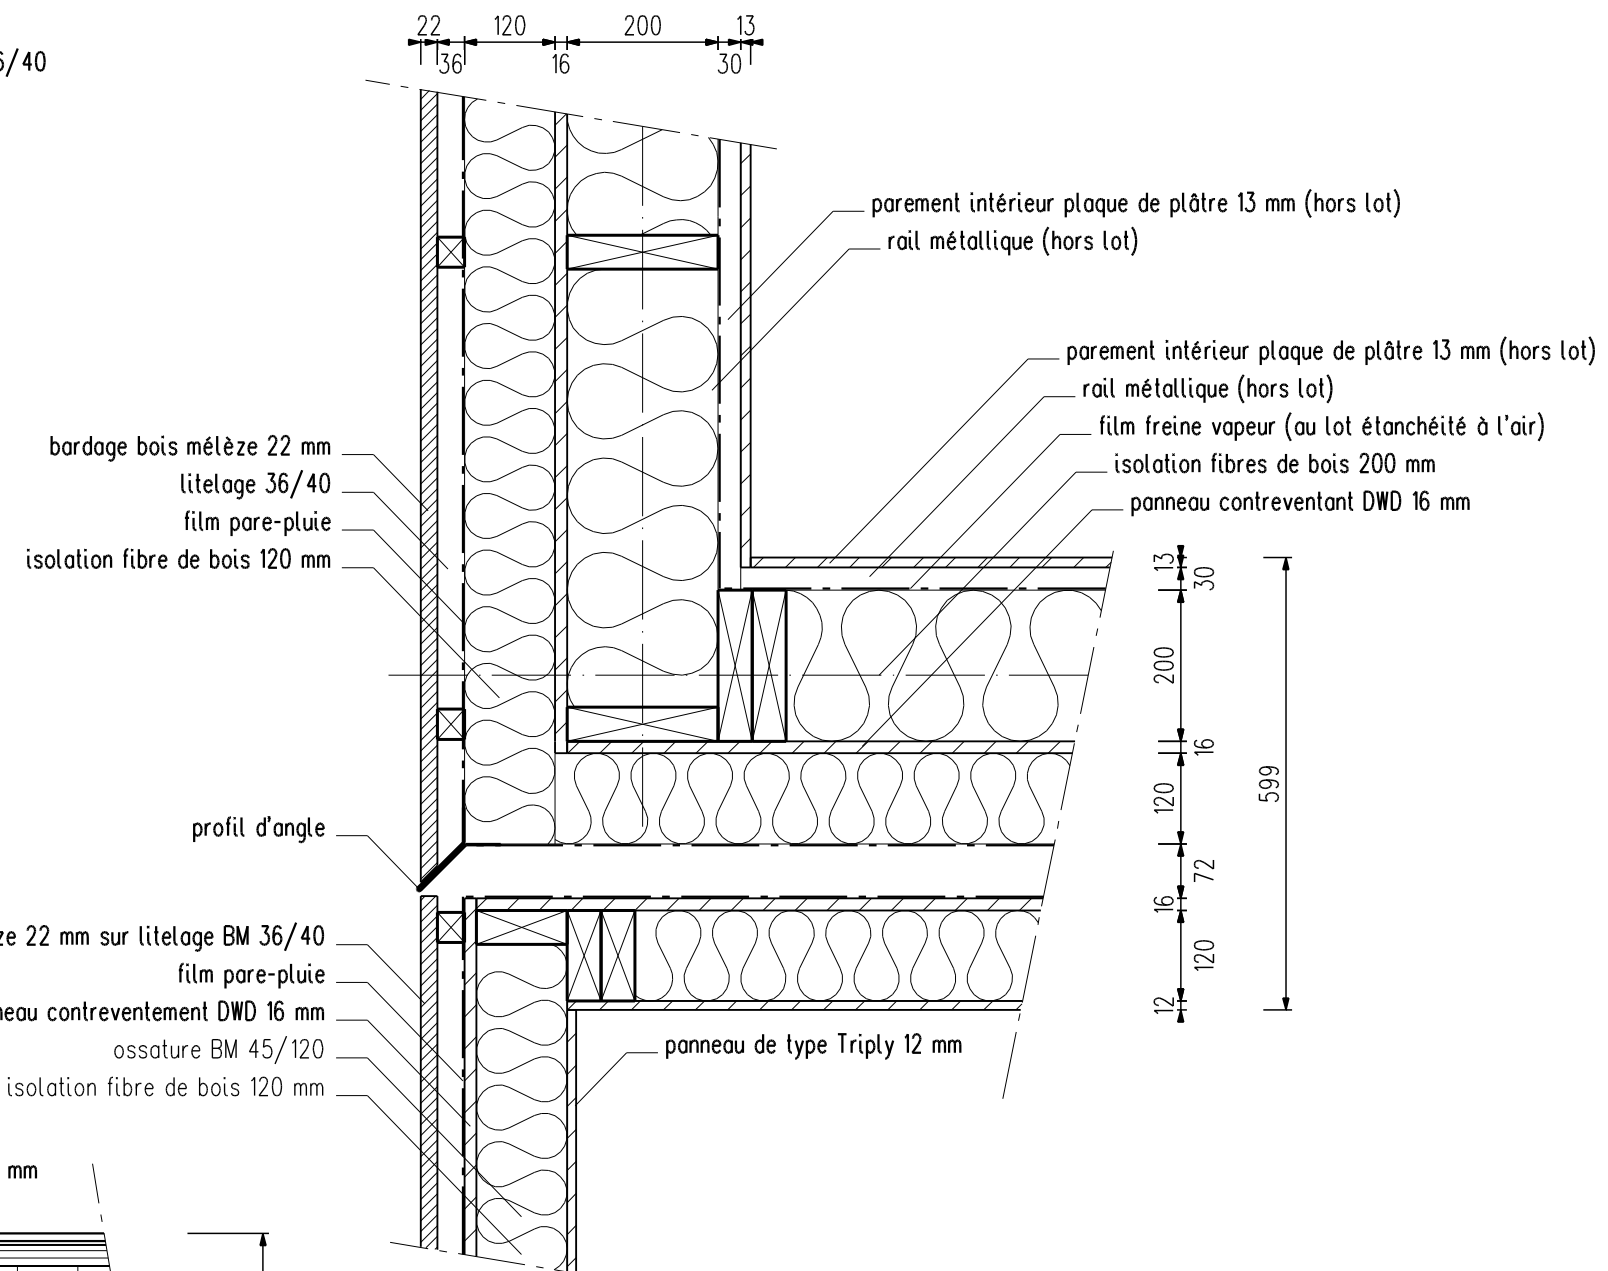


COUPE HORIZONTALE SUR LOGEMENT ET CELLIER

GAUJARD TECHNOLOGIES - BET Spécialisé - Constructions en bois - 22, Bvd Jules Ferry - 84000 AVIGNON
Tél: +33-(0)4-90 82 09 69 Fax: +33-(0)4-90 86 95 00 Email: gaujard.technologies@wanadoo.fr

Architectes : Vincent RIGASSI

LOGEMENTS LA TERRASSE

Plan n°: STB 29	Détails	Indice:
Phase: DCE	Echelle: 1/10	Date: 2007/08/01 Dessiné par: Armonie

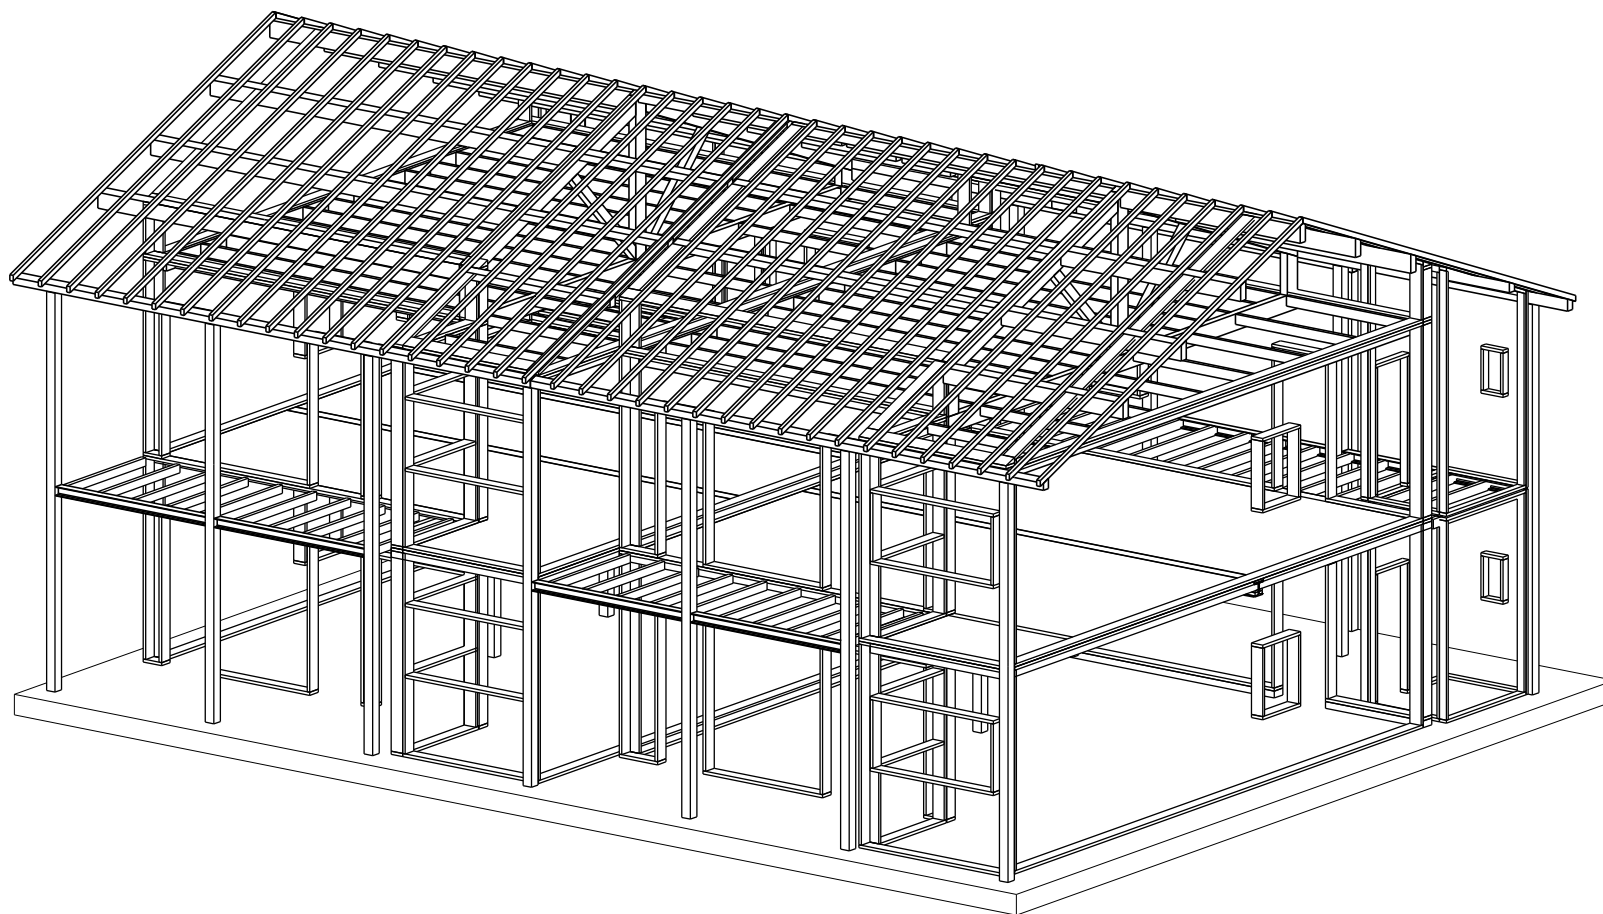


AXONOMETRIE EST

GAUJARD TECHNOLOGIES - BET Spécialisé - Constructions en bois - 22, Bvd Jules Ferry - 84000 AVIGNON
Tél: +33-(0)4-90 82 09 69 Fax: +33-(0)4-90 86 95 00 Email: gaujard.technologies@wanadoo.fr


Architectes : Vincent RIGASSI

LOGEMENTS LA TERRASSE


Plan n°:STB 18	Axonométrie	Indice:
Phase: DCE	Echelle:	Date: 2007/08/01 Dessiné par: Armonie

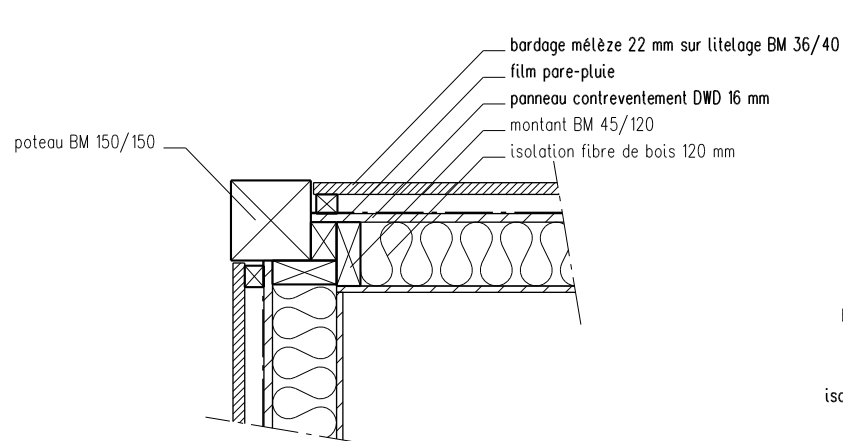

COUPE HORIZONTALE SUR POTEAU ET CELLIER

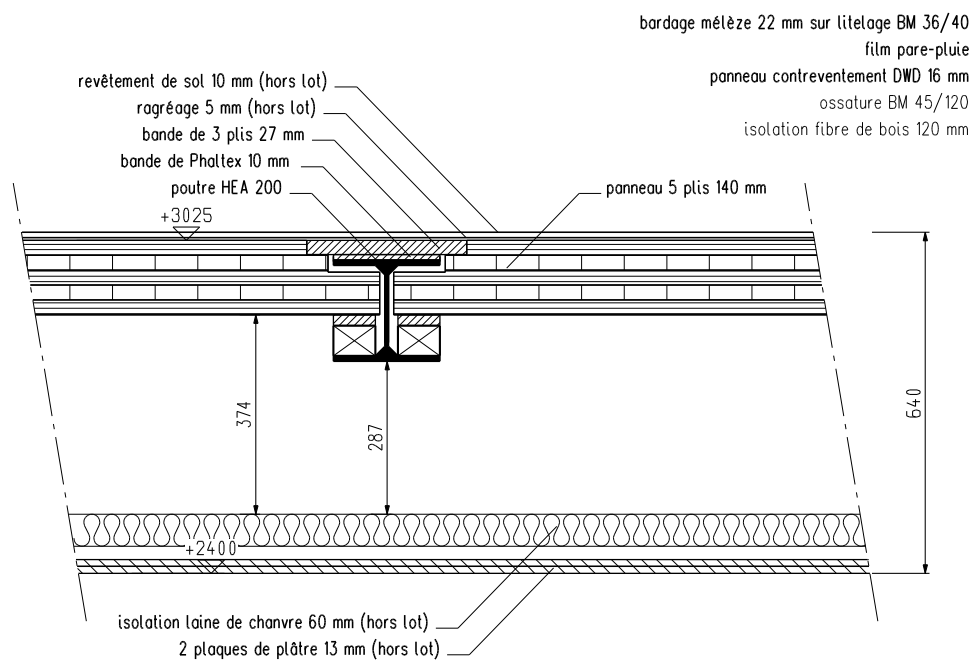

COUPE VERTICALE SUR PLANCHER

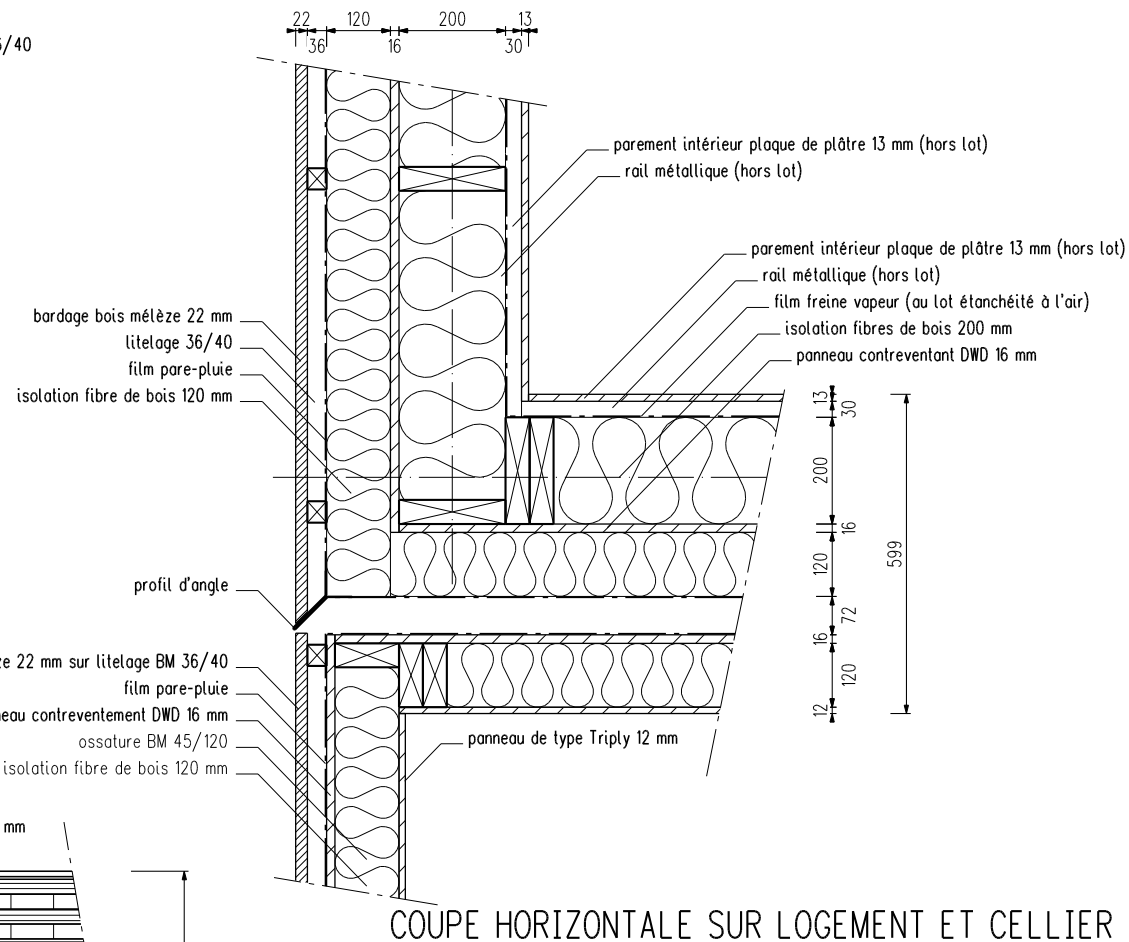


COUPE HORIZONTALE SUR LOGEMENT ET CELLIER

GAUJARD TECHNOLOGIES - BET Spécialisé - Constructions en bois - 22, Bvd Jules Ferry - 84000 AVIGNON
Tél: +33-(0)4-90 82 09 69 Fax: +33-(0)4-90 86 95 00 Email: gaujard.technologies@wanadoo.fr


Architectes : Vincent RIGASSI

LOGEMENTS LA TERRASSE

Plan n°: STB 29	Détails	Indice:
Phase: DCE	Echelle: 1/10	Date: 2007/08/01 Dessiné par: Armonie

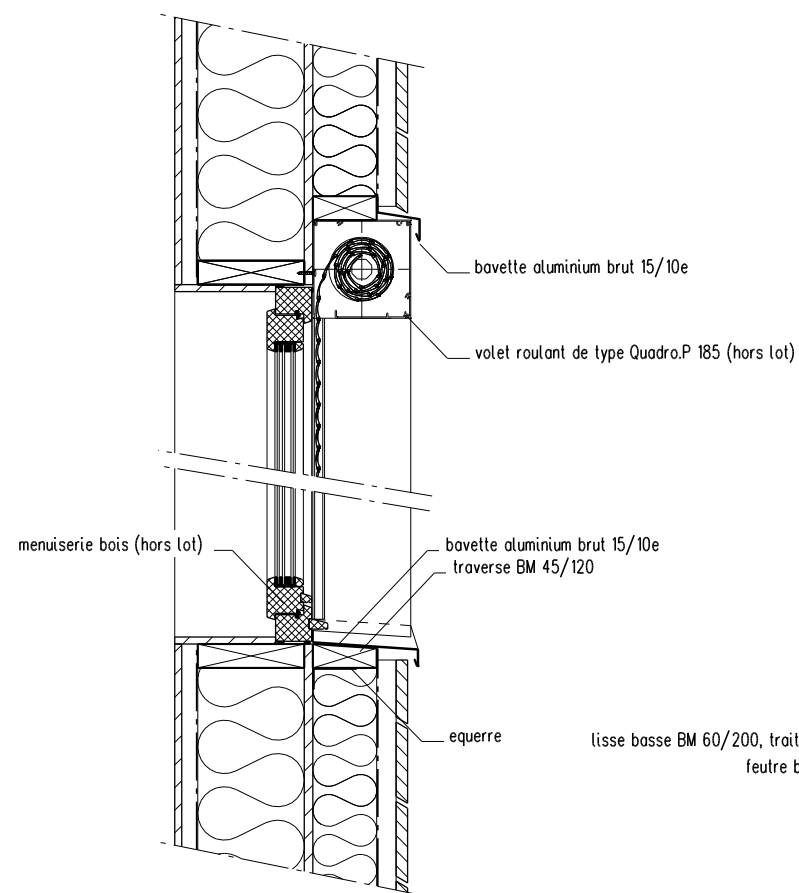

SUR MUR OSSATURE

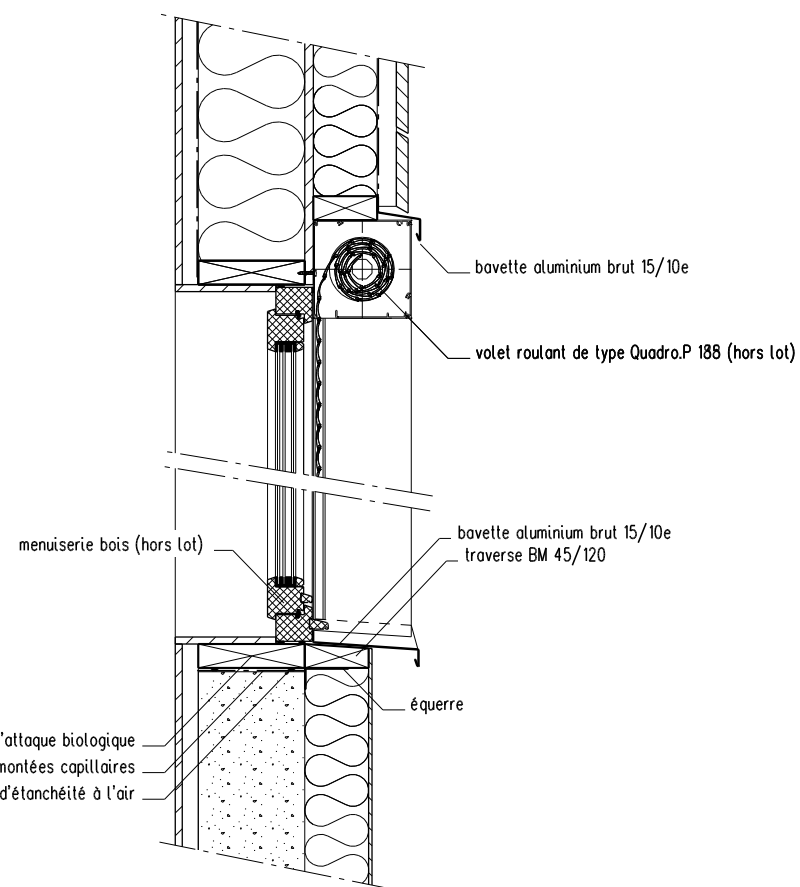

SUR MUR BETON


COUPE VERTICALE SUR MENUISERIE

GAUJARD TECHNOLOGIES - BET Spécialisé - Constructions en bois - 22, Bvd Jules Ferry - 84000 AVIGNON
Tél: +33-(0)4-90 82 09 69 Fax: +33-(0)4-90 86 95 00 Email: gaujard.technologies@wanadoo.fr

Architectes : Vincent RIGASSI

LOGEMENTS LA TERRASSE

Plan n°: STB 27	Détails sur menuiseries	Indice:
Phase: DCE	Echelle: 1/10	Date: 2007/08/01 Dessiné par: Armonie

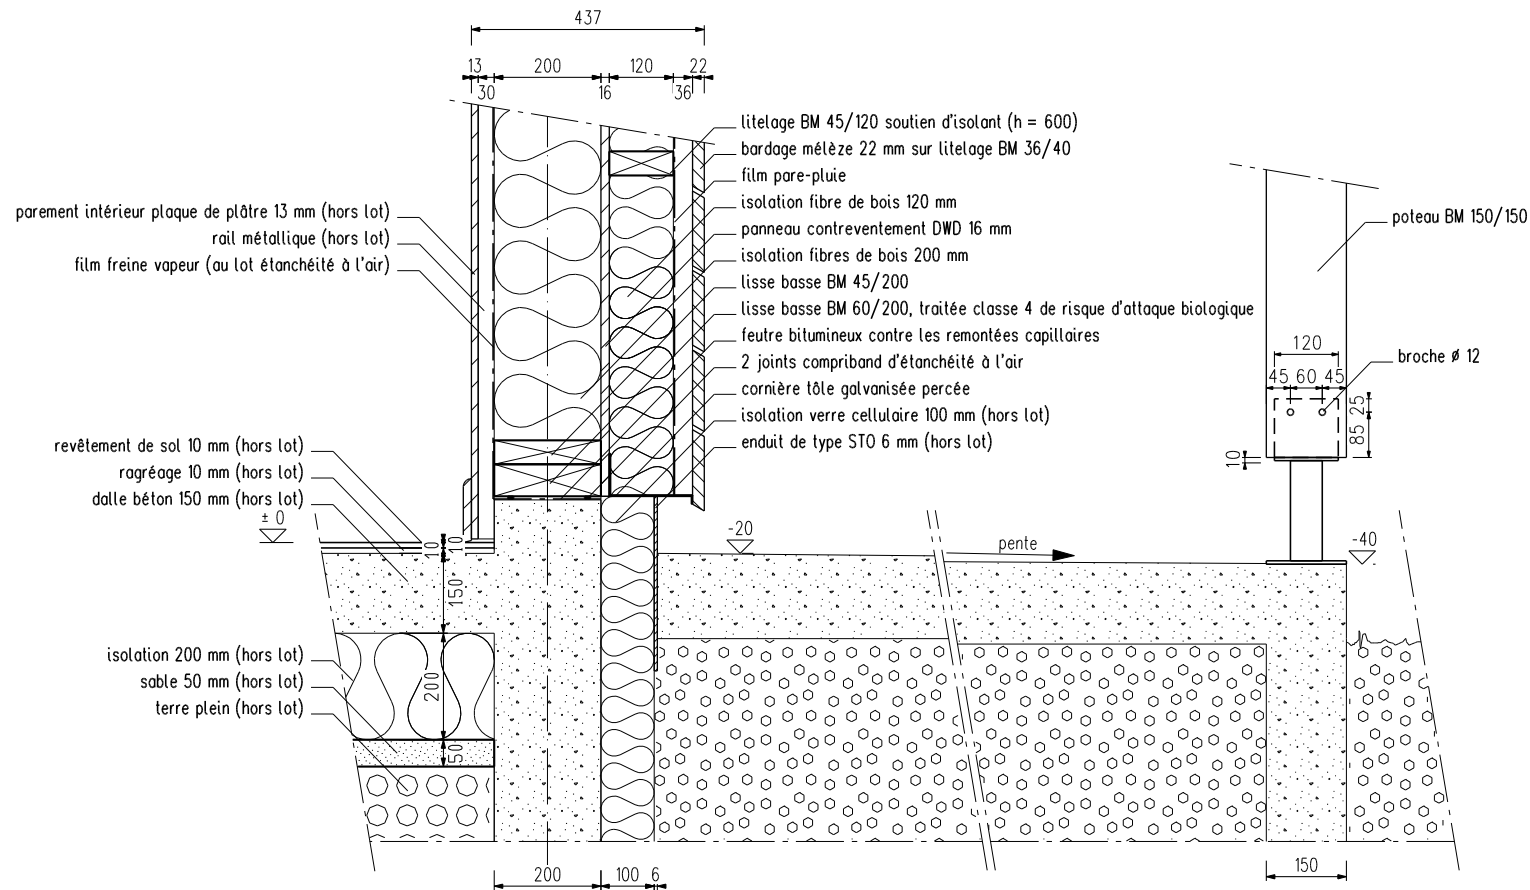

COUPE VERTICALE SUR PIED DE PAROIS
BLOC 4 LOGEMENTS FACADE NORD

GAUJARD TECHNOLOGIES - BET Spécialisé - Constructions en bois - 22, Bvd Jules Ferry - 84000 AVIGNON
Tél: +33-(0)4-90 82 09 69 Fax: +33-(0)4-90 86 95 00 Email: gaujard.technologies@wanadoo.fr


Architectes : Vincent RIGASSI

LOGEMENTS LA TERRASSE

Plan n°: STB 20	Détail pied de parois	Indice:
Phase: DCE	Echelle: 1/10	Date: 2007/08/01 Dessiné par: Armonie



Plan n°: STB 21	Détail pied de menuiseries		Indice:
Phase: DCE	Echelle: 1/10	Date: 2007/08/01	Dessiné par: Armonie

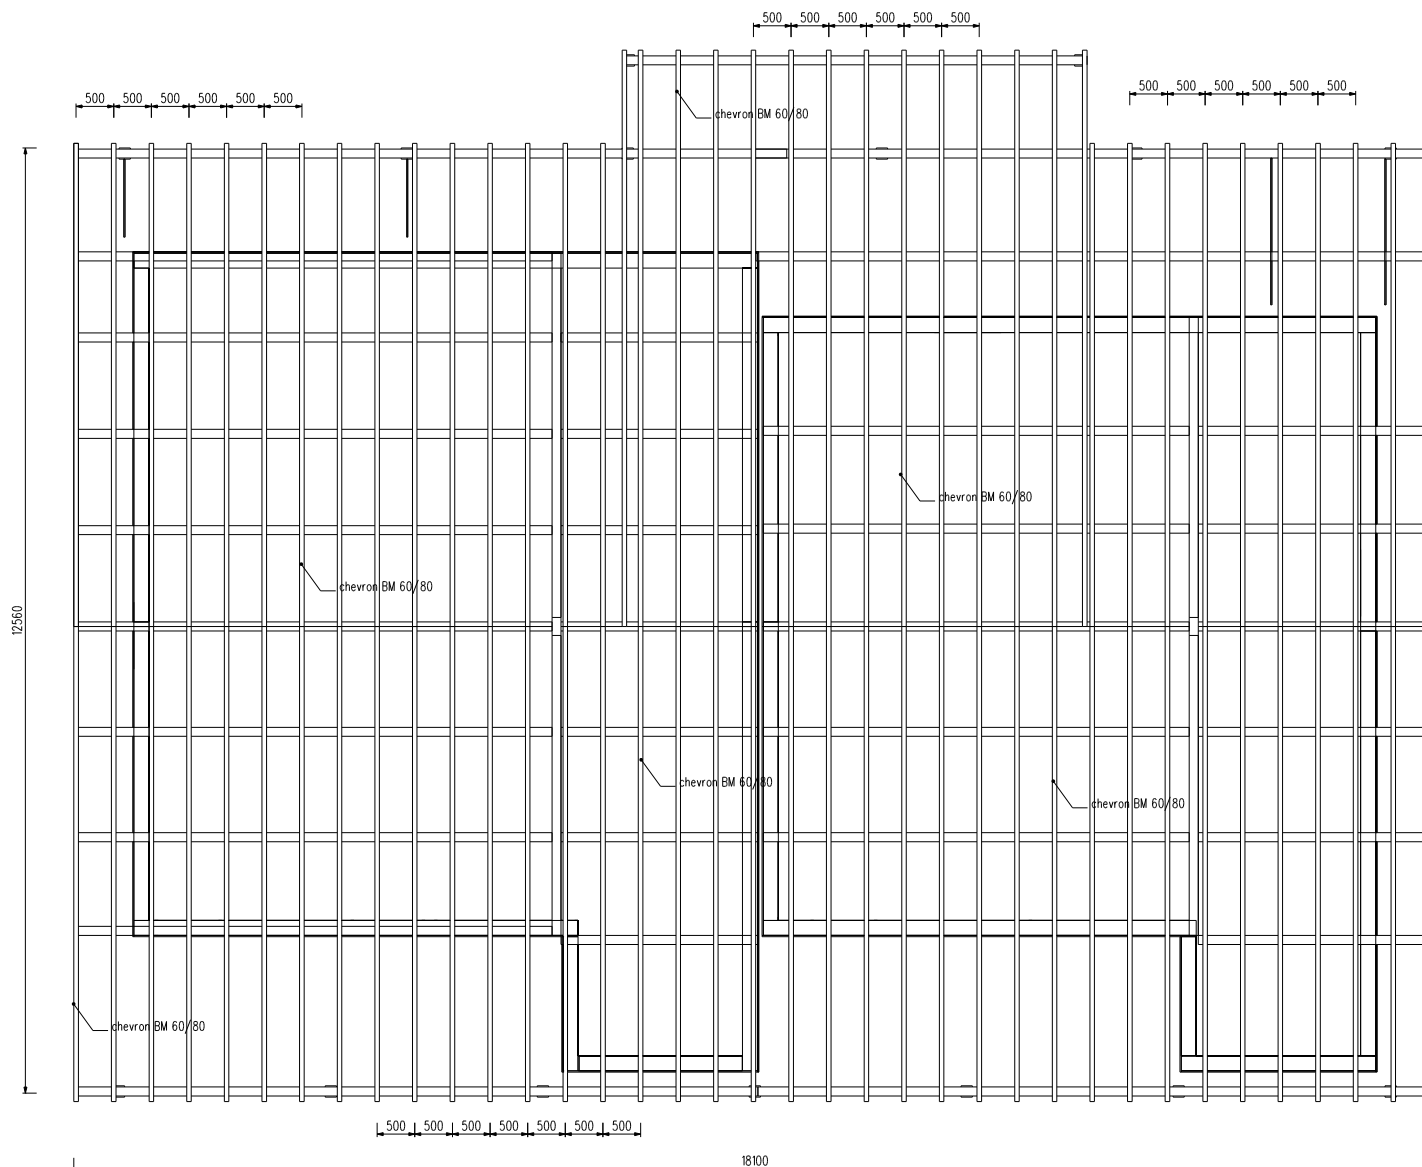

Plan de chevrons bloc 4

Projet :
Logements La Terrasse

Architectes :
Vincent Rigassi


Gaujard Technologies BET Spécialisé - Constructions en bois 62, Bvd Saint Roch - 84000 AVIGNON
E-mail : contact@bet-gaujard.com Tél : +33-(0)4-90 82 09 69 Fax : +33-(0)4-90 86 95 00

Date :
2008-03-25
Dessiné par :
A. Marchand

Echelle :
1/50

Plan n°
STB 05
Indice :
A


Phase :
EXE

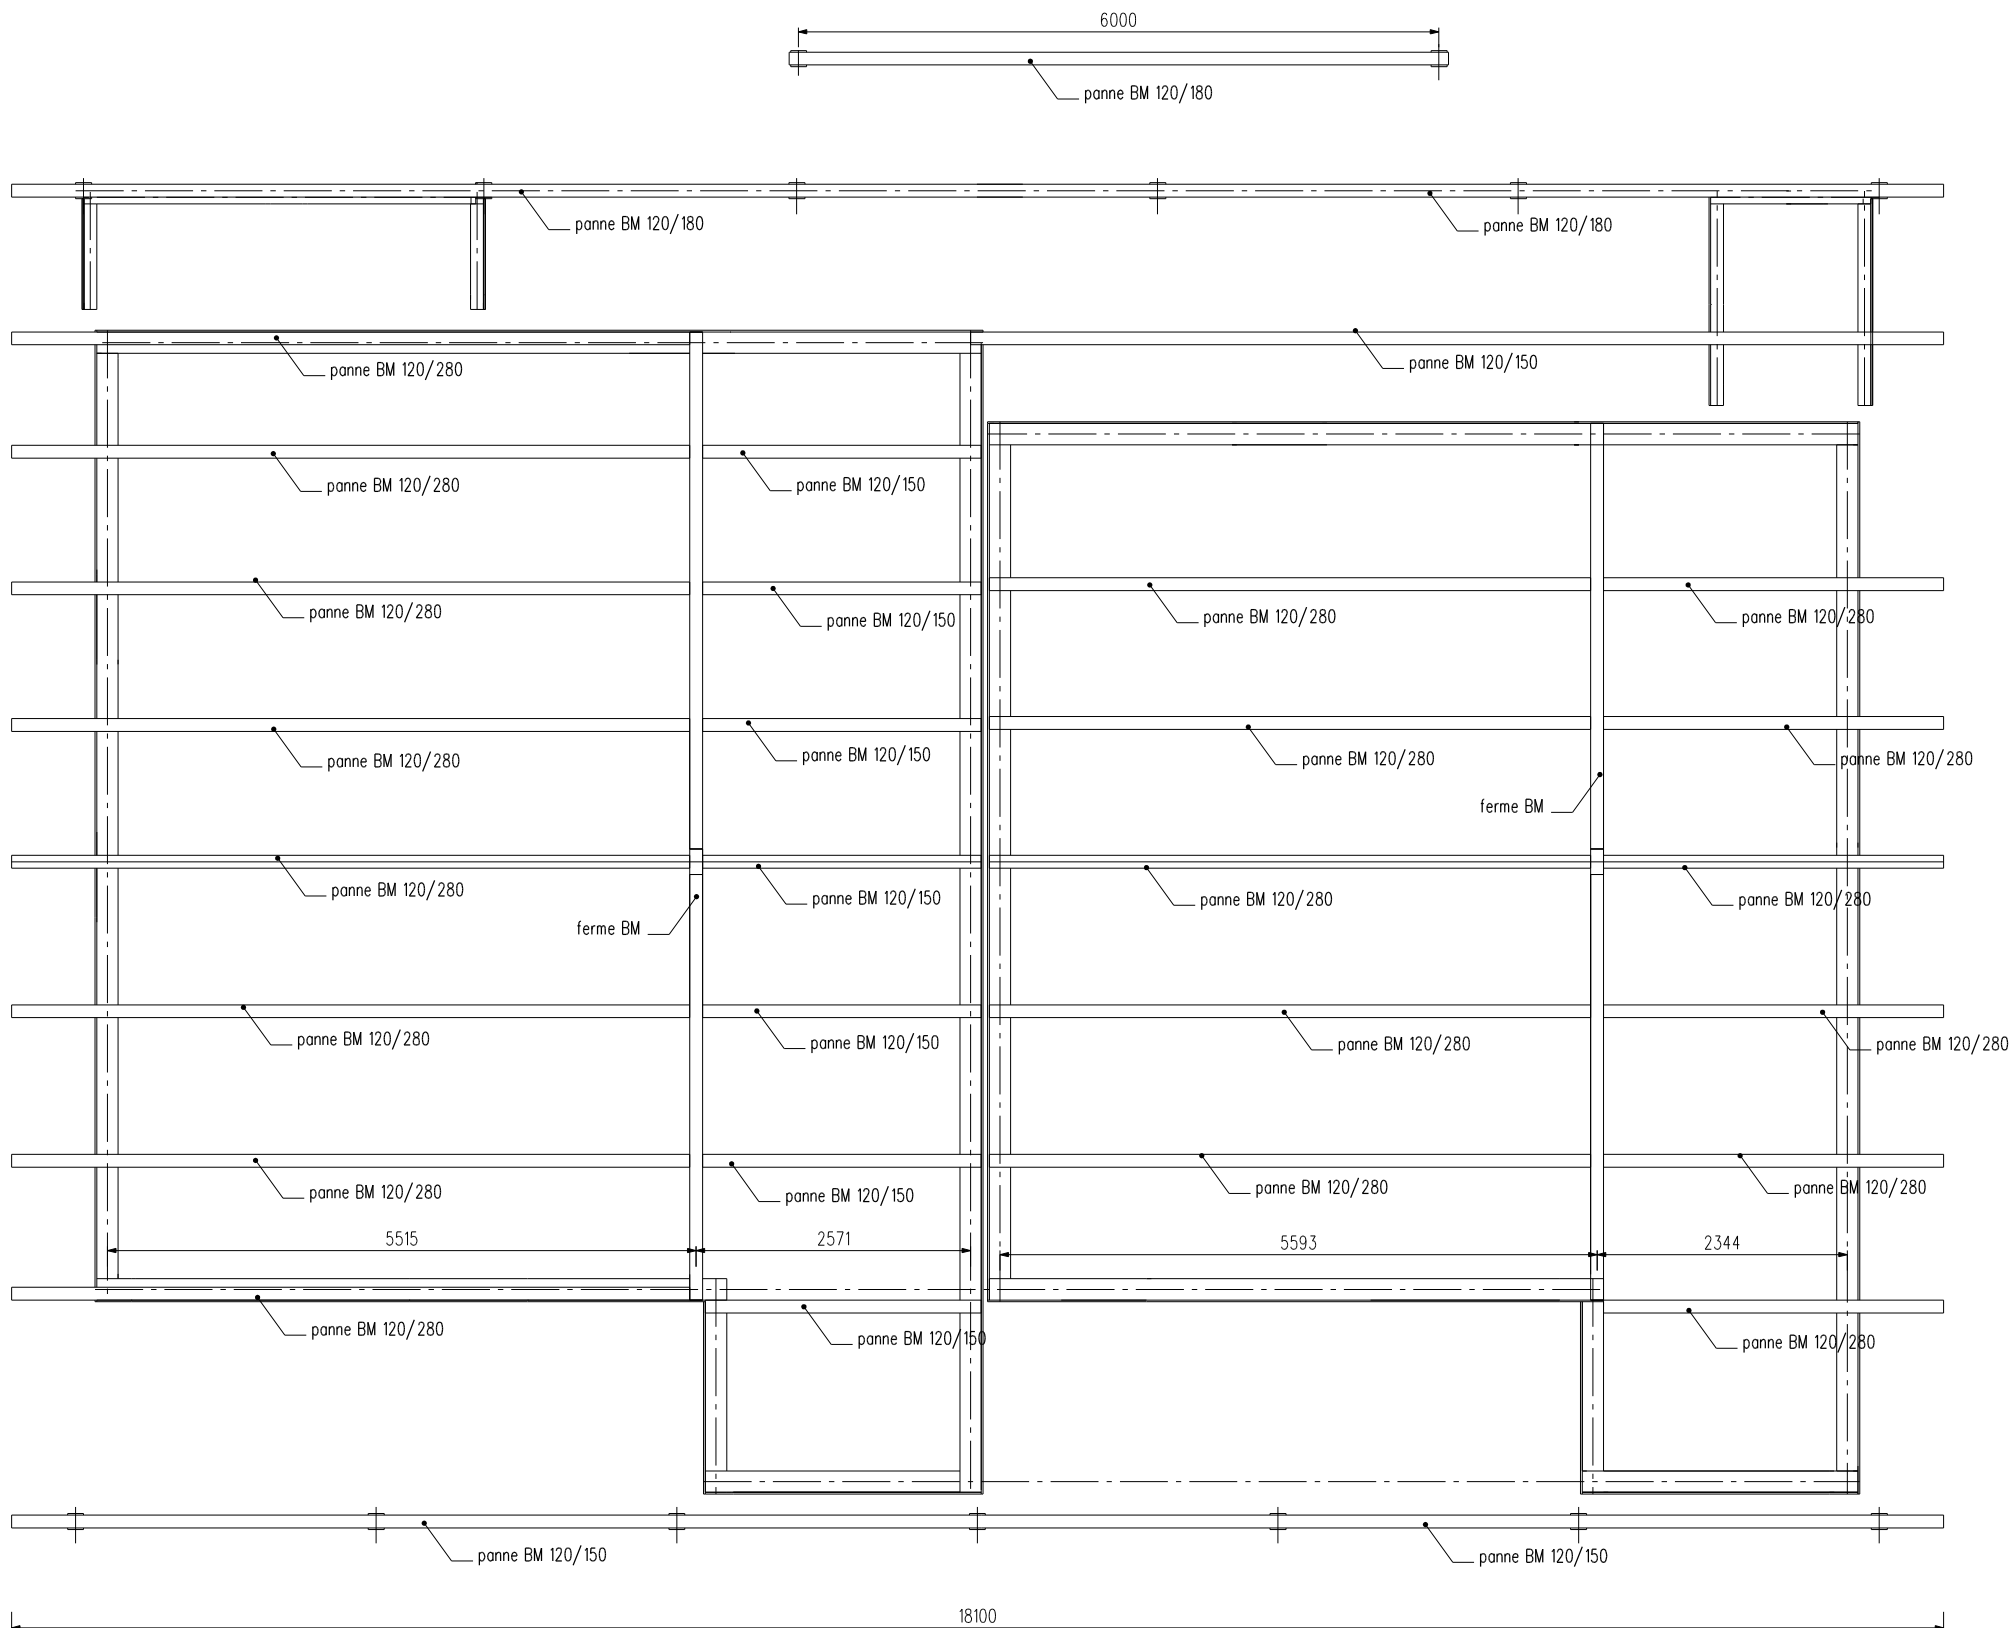

Plan de toiture bloc 4

Projet : Logements La Terrasse
Architectes : Vincent Rigassi
Gaujard Technologies BET Spécialisé - Constructions en bois 62, Bvd Saint Roch - 84000 AVIGNON
E-mail : contact@bet-gaujard.com Tél : +33-(0)4-90 82 09 69 Fax : +33-(0)4-90 86 95 00


Phase : EXE
Plan n° STB 04
Indice : A
Echelle : 1/50
Date : 2008-03-25
Dessiné par : A. Marchand

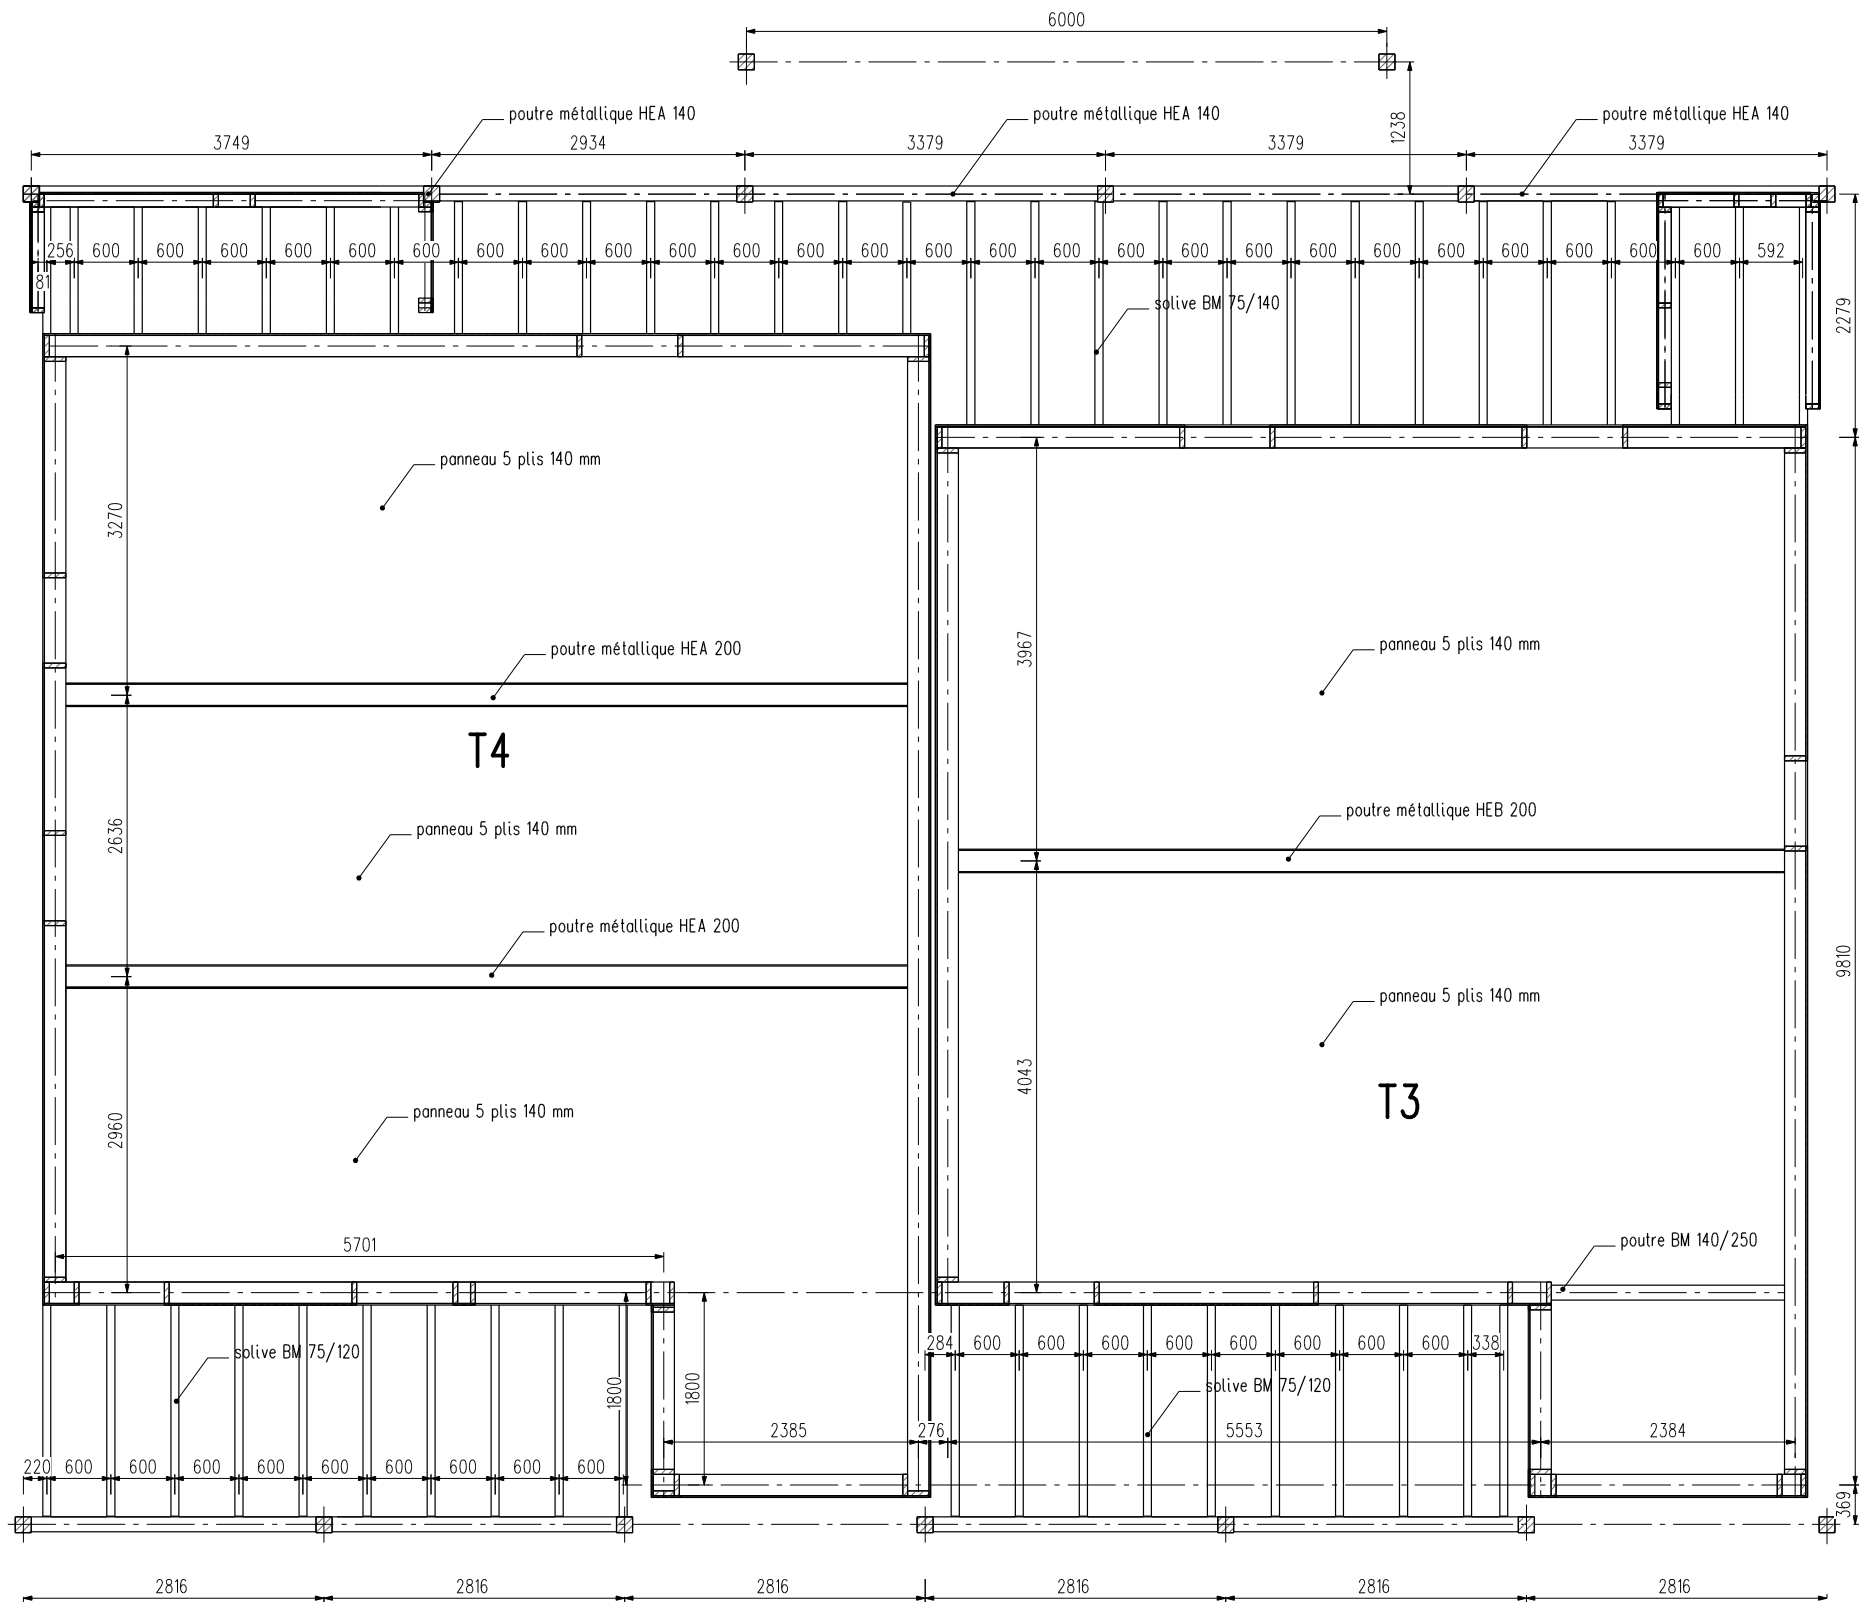

Plan du plancher bloc 4

Projet : Logements La Terrasse
Architectes : Vincent Rigassi
Gaujard Technologies BET Spécialisé - Constructions en bois 62, Bvd Saint Roch - 84000 AVIGNON
E-mail : contact@bet-gaujard.com Tél : +33-(0)4-90 82 09 69 Fax : +33-(0)4-90 86 95 00

Phase : EXE
Plan n° STB 02
Indice : A
Echelle : 1/50
Date : 2008-03-25
Dessiné par : A. Marchand

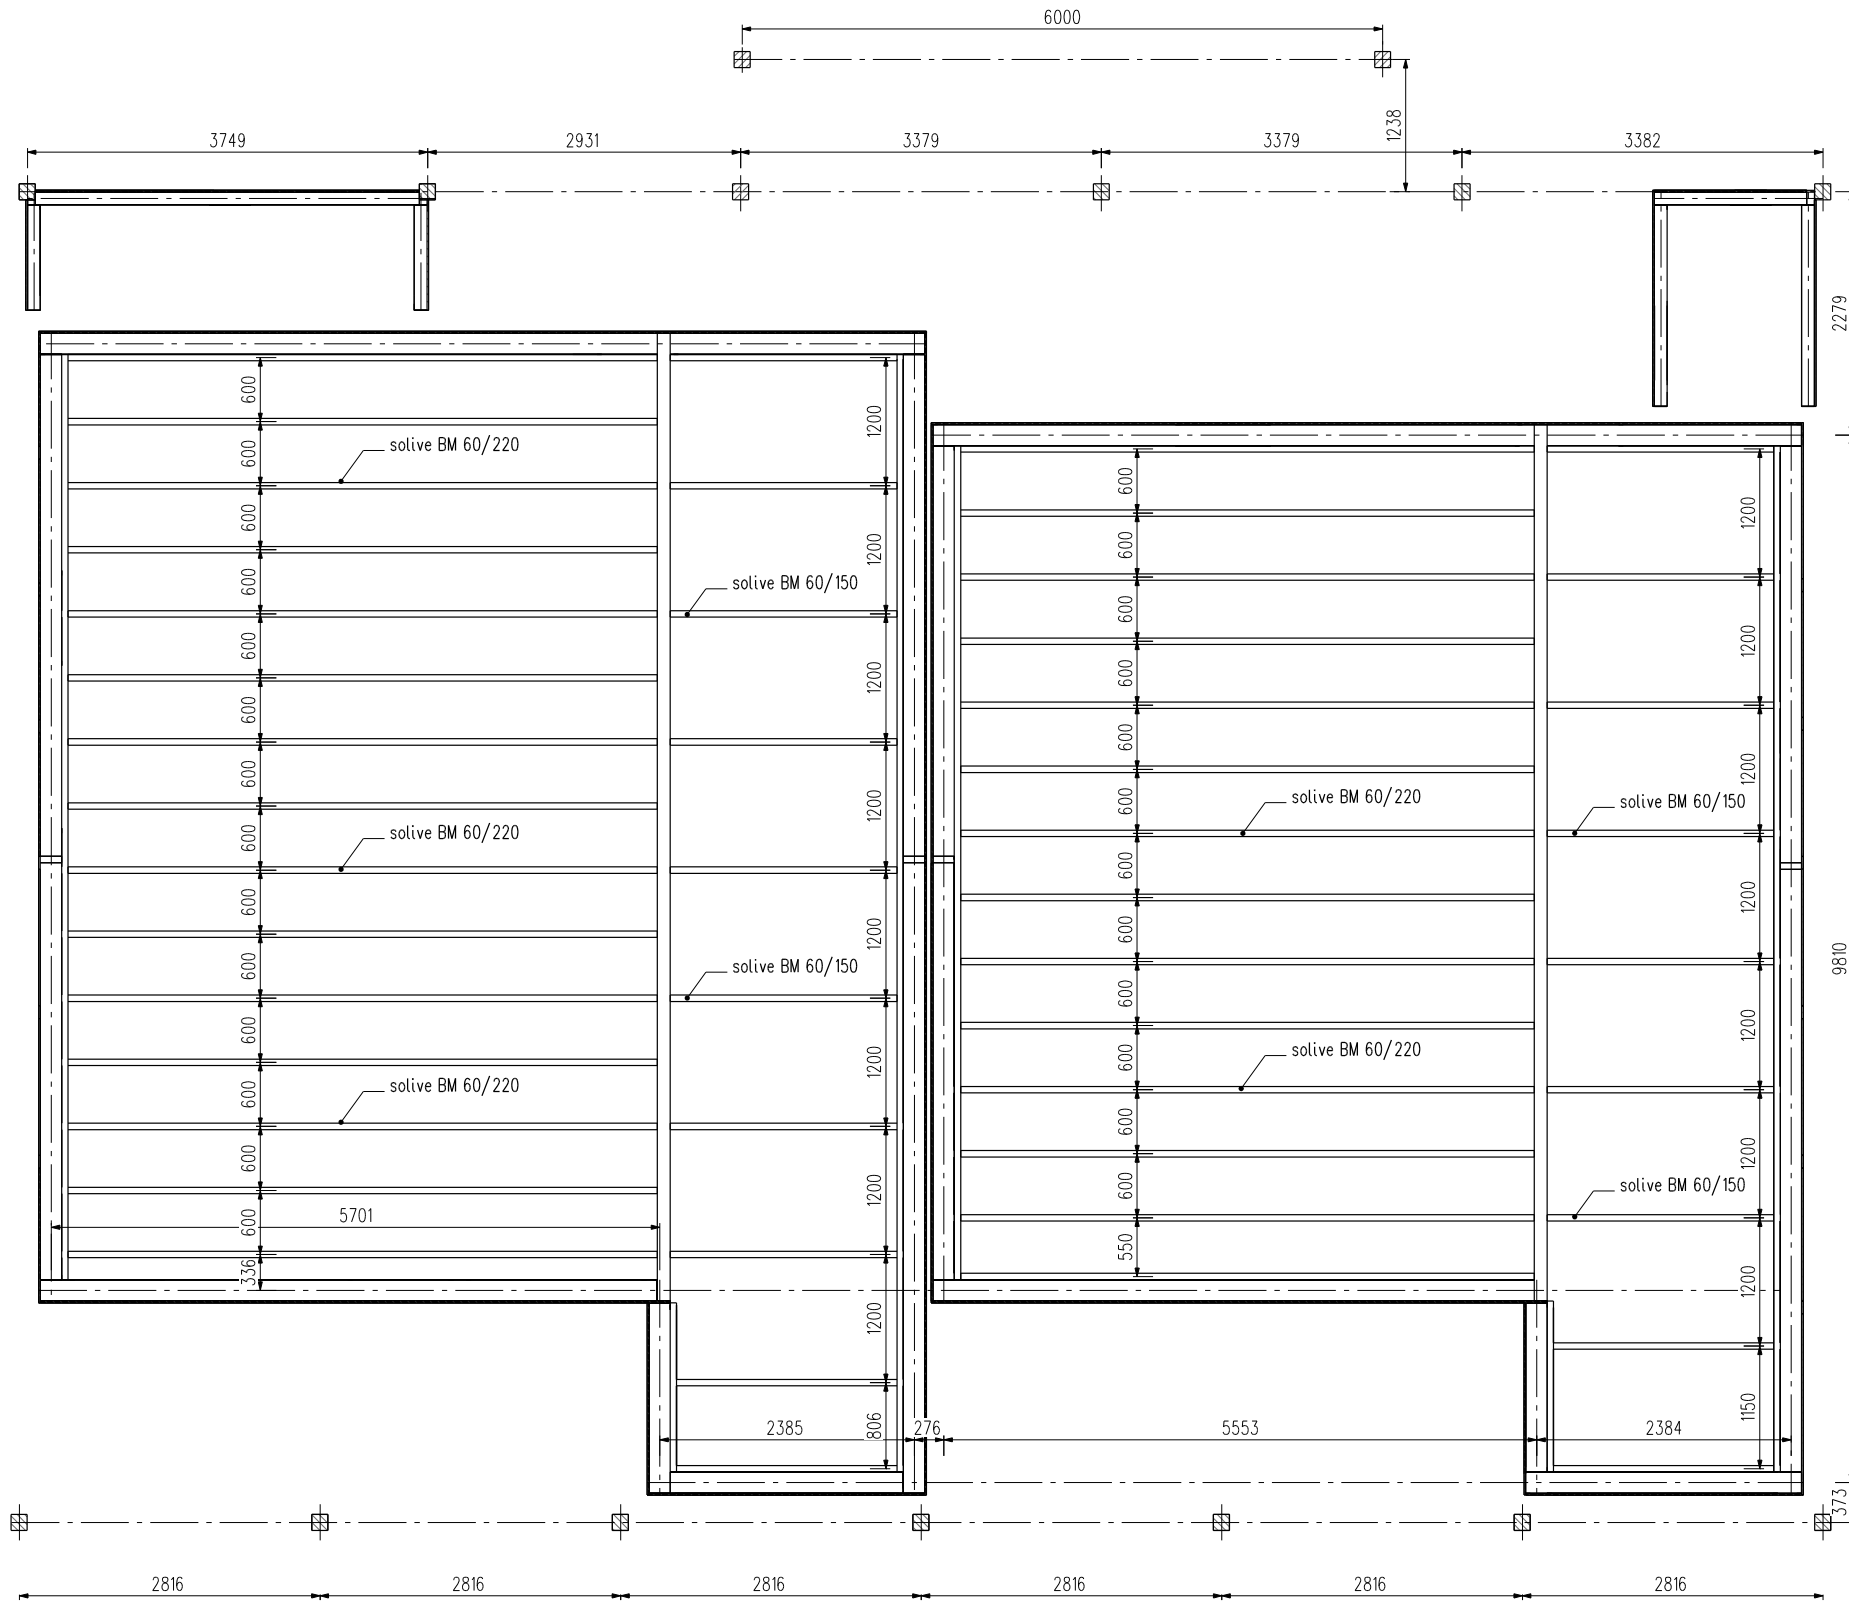


Plan solivage des combles bloc 4

Projet : **Logements La Terrasse**
Gaujard Technologies BET Spécialisé - Constructions en bois 62, Bvd Saint Roch - 84000 AVIGNON
E-mail : contact@bet-gaujard.com Tél : +33-(0)4-90 82 09 69 Fax : +33-(0)4-90 86 95 00

Architectes : **Vincent Rigassi**

Phase : **EXE**
Date : **2008-03-25**
Dessiné par : **A. Marchand**

Plan n° **STB 03**
Indice : **A**
Echelle : **1/50**

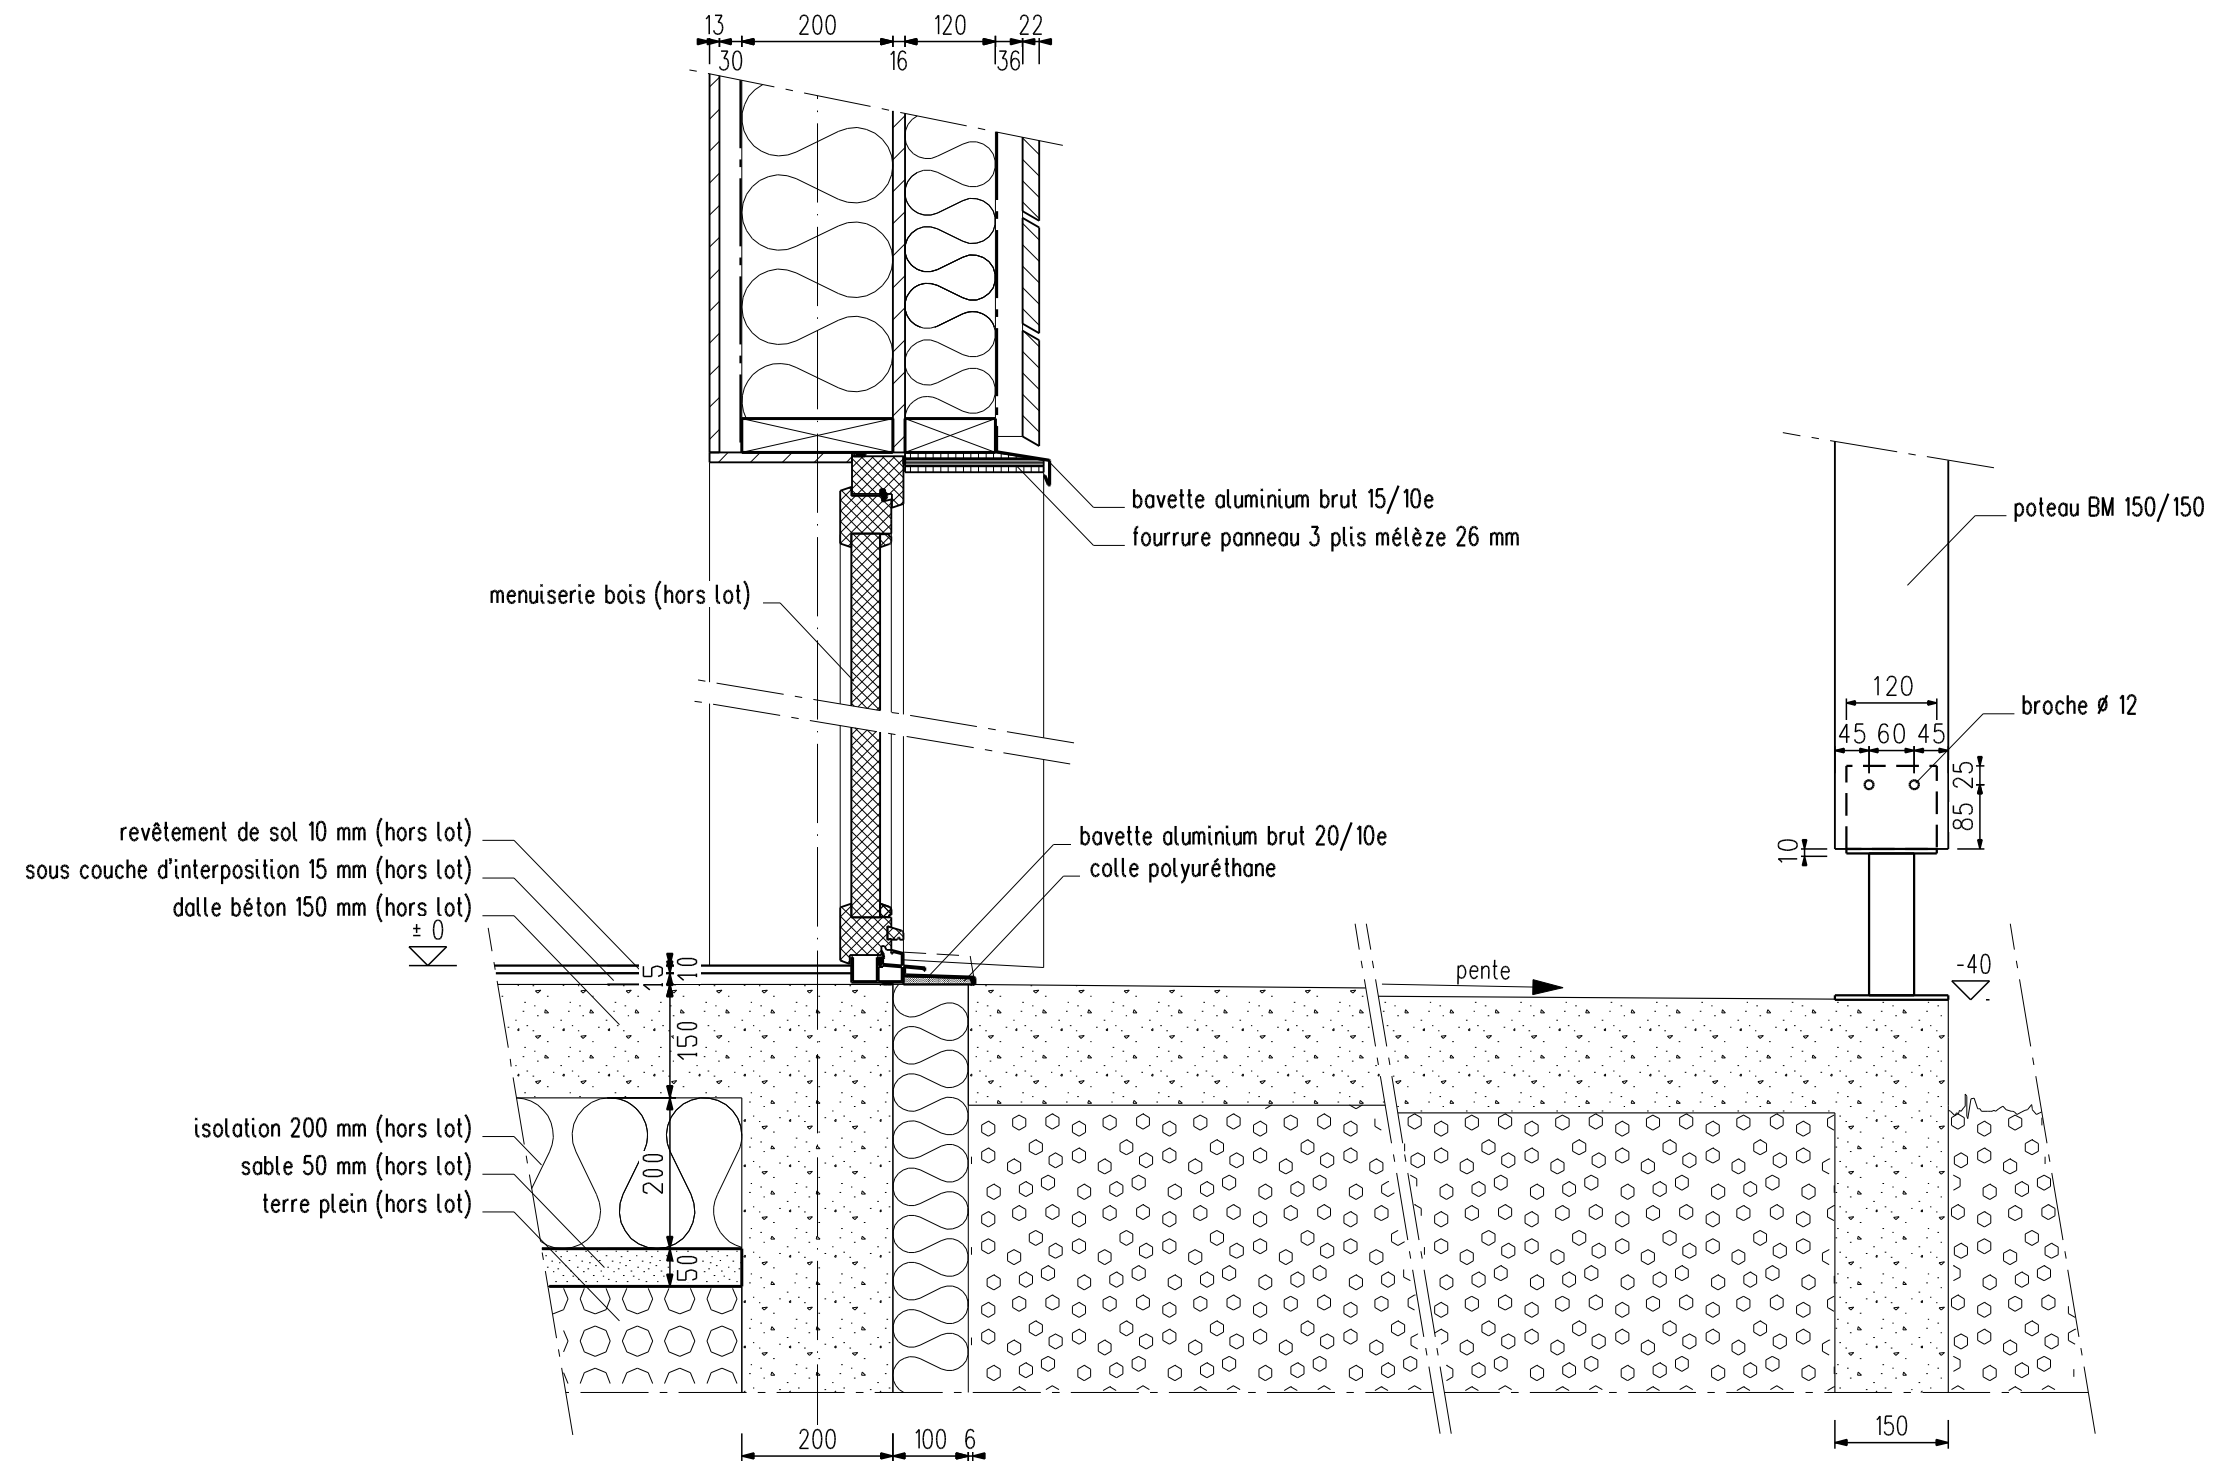

COUPE VERTICALE SUR MENUISERIE
BLOC 4 LOGEMENTS FACADE NORD

GAUJARD TECHNOLOGIES - BET Spécialisé - Constructions en bois - 22, Bvd Jules Ferry - 84000 AVIGNON Tél: +33-(0)4-90 82 09 69 Fax: +33-(0)4-90 86 95 00 Email: gaujard.technologies@wanadoo.fr			
Architectes : Vincent RIGASSI			
LOGEMENTS LA TERRASSE			
Plan n°: STB 21	Détail pied de menuiseries		Indice:
Phase: DCE	Echelle: 1/10	Date: 2007/08/01	Dessiné par: Armonie