




CAISSONS PAILLE

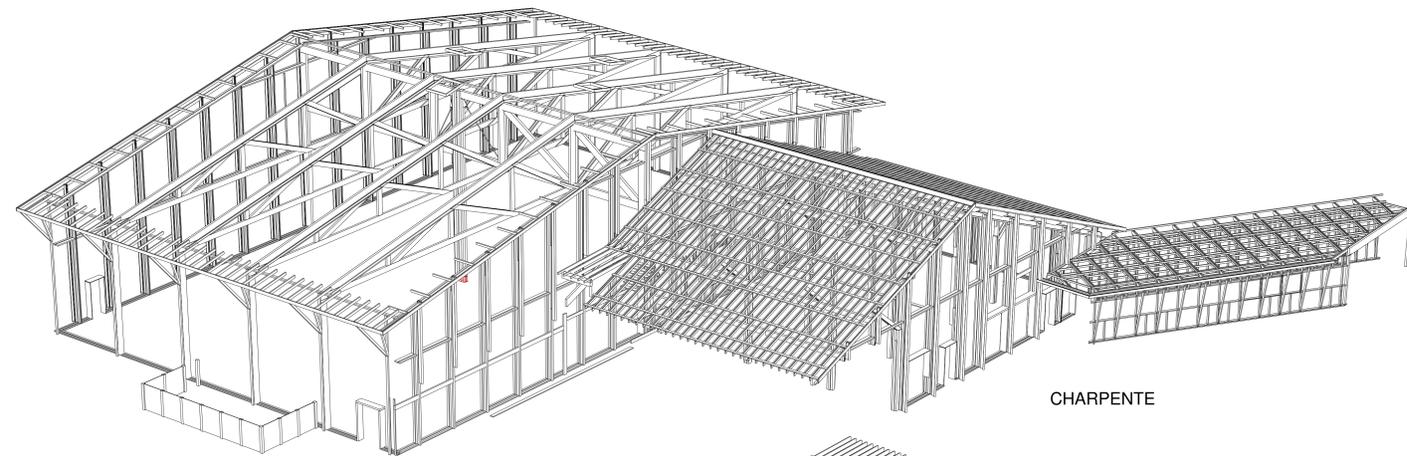


CHARPENTE

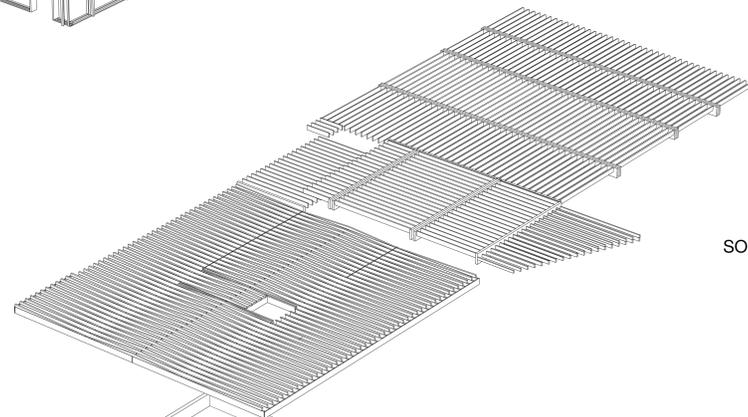


SOLIVAGE

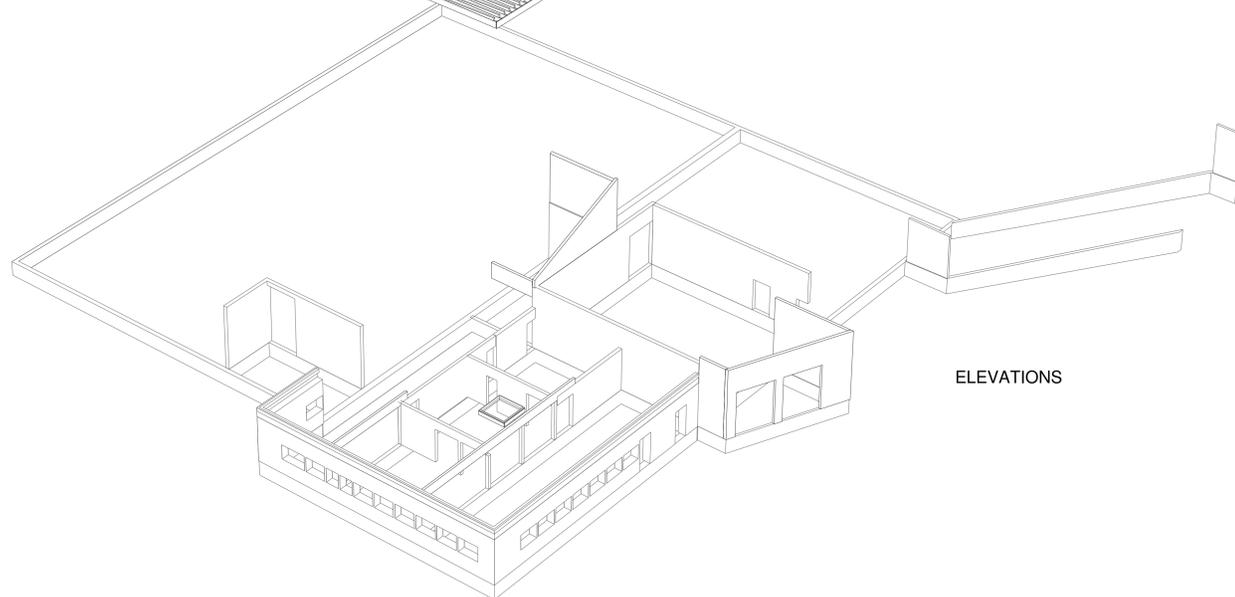

ELEVATIONS

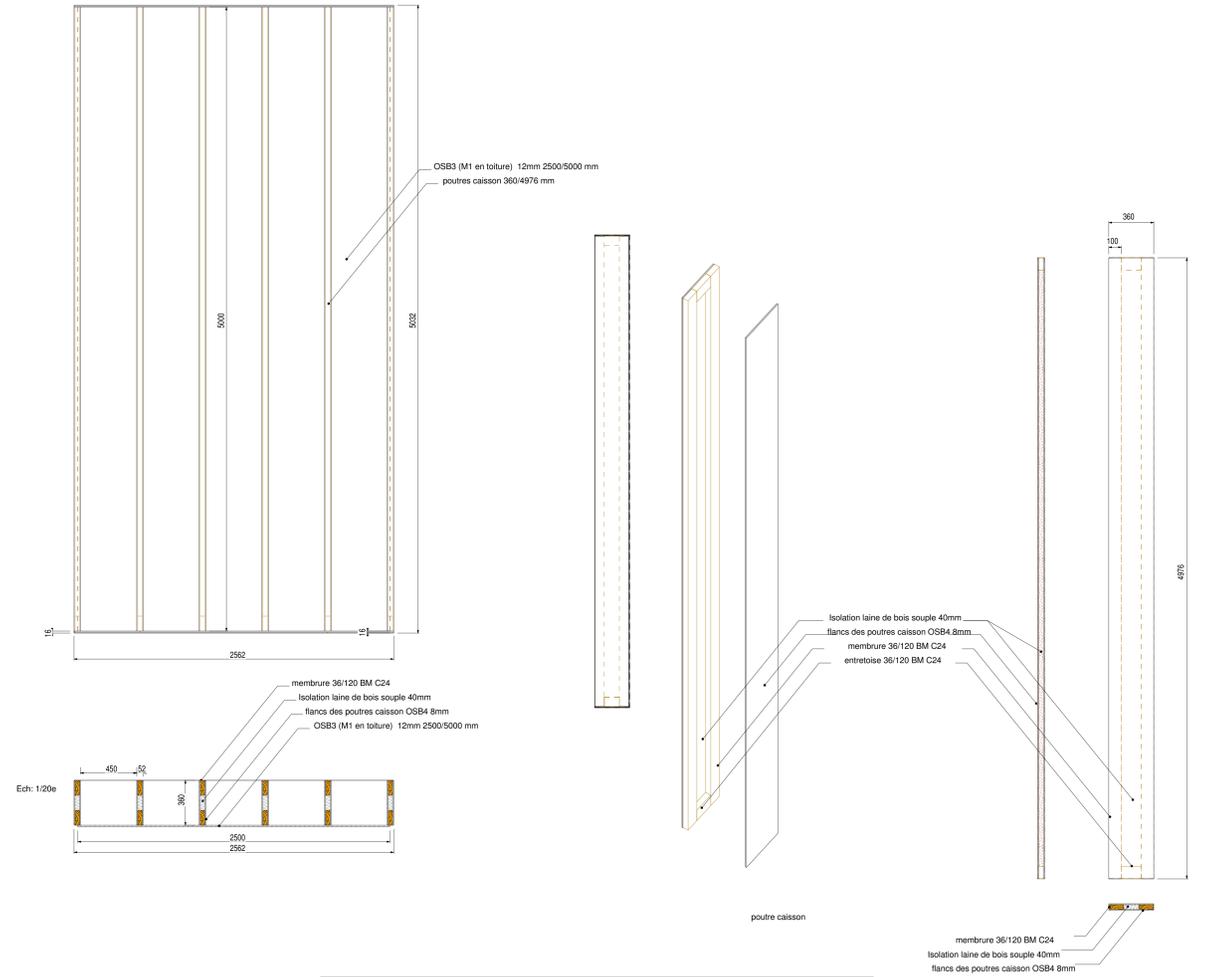

PRINCIPE DES CAISSONS PAILLES EN MUR ET TOITURE éch.1/20

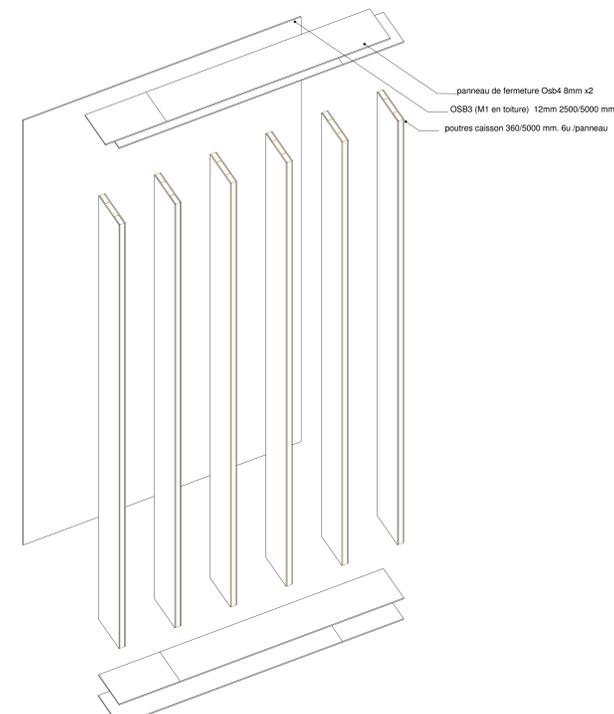

Maitrise d'Ouvrage: Sarl Touret - l'Herbier du Diois l'Herbier du Diois  
herbs

**PROJET DE CONSTRUCTION ET D'EXTENSION DE  
L'HERBIER DU DIOIS ± CHÂTILLON-EN-DIOIS**


<b>Maitrise d'Ouvrage:</b> Sarl Touret - l'Herbier du Diois Tijbert WINK Tél: 04 75 21 25 77 Fax: 04 75 21 25 76 tijbert@herbier-du-diois.com 26 410 Châtillon-en-Diois	<b>Assistance à Maitrise d'ouvrage:</b> GIRUS Luc Michard Tél: 04 76 18 05 40 Fax: 04 76 18 08 66 l.michard@girus.fr 21, ave du Granier 38 240 MEYLAN	<b>Bureau de Contrôle:</b> QUALICONSULT Laurent Cascaill Tél: 04 75 82 12 11 Fax: 04 75 43 74 44 laurem.cascaill@qualiconsult.fr Immeuble La Rotonde 88 Ave Merle 26 500 BOURG LES VALENCE
<b>Maitrise d'œuvre:</b> Architecte mandataire: Vincnet Rigassi Tél: 04 76 47 11 72 vincnet.rigassi@cegetel.net 14 rue Genesieu 38 000 GRENOBLE	<b>Économiste:</b> Diplyque Valérie Gaudé 2 rue Charles Gounod 38 000 GRENOBLE Tél: 04 38 70 03 53 Fax: 04 76 70 16 73 diplyque@wanadoo.fr	<b>BET VRD:</b> MTM-Intra Frédéric Grodet 30 allée de Champrond 38330 St Ismier Tél : 04 76 52 24 27 Fax : 04 76 52 35 62 f.grodet@mtm-intra.fr
<b>BET structure bois:</b> GAUJARD TECHNOLOGIES Olivier Gaujard et Hubert Fèvre Tél: 04 90 86 16 96 Fax: 04 90 86 95 00 contact@bet-gaujard.com 10, av de la Croix Rouge 84 000 AVIGNON	<b>BET structure béton:</b> Bureau d'études Serge Mathieu Jérôme Soulat Tél: 04 75 43 30 31 Fax: 04 75 42 07 39 mathieuvalence@wanadoo.fr rue Mozart 26 000 VALENCE	<b>BET Fluides:</b> Moumier - Peyrin Pierre Moumier Tél: 04 75 46 00 56 Fax: 04 75 46 32 55 moumier.peyrin@wanadoo.fr pl Chateaus 26 220 DIEULEFIT

PLANS STRUCTURE BOIS



PRINCIPE BATIMENT ET CAISSONS

Echelle: 1/20e	Indice:	DCE
Date: 24 Juin 2008	Dessin: STB 01	


Coupe mur Stock Nord et Sud parties courantes éch.1/10

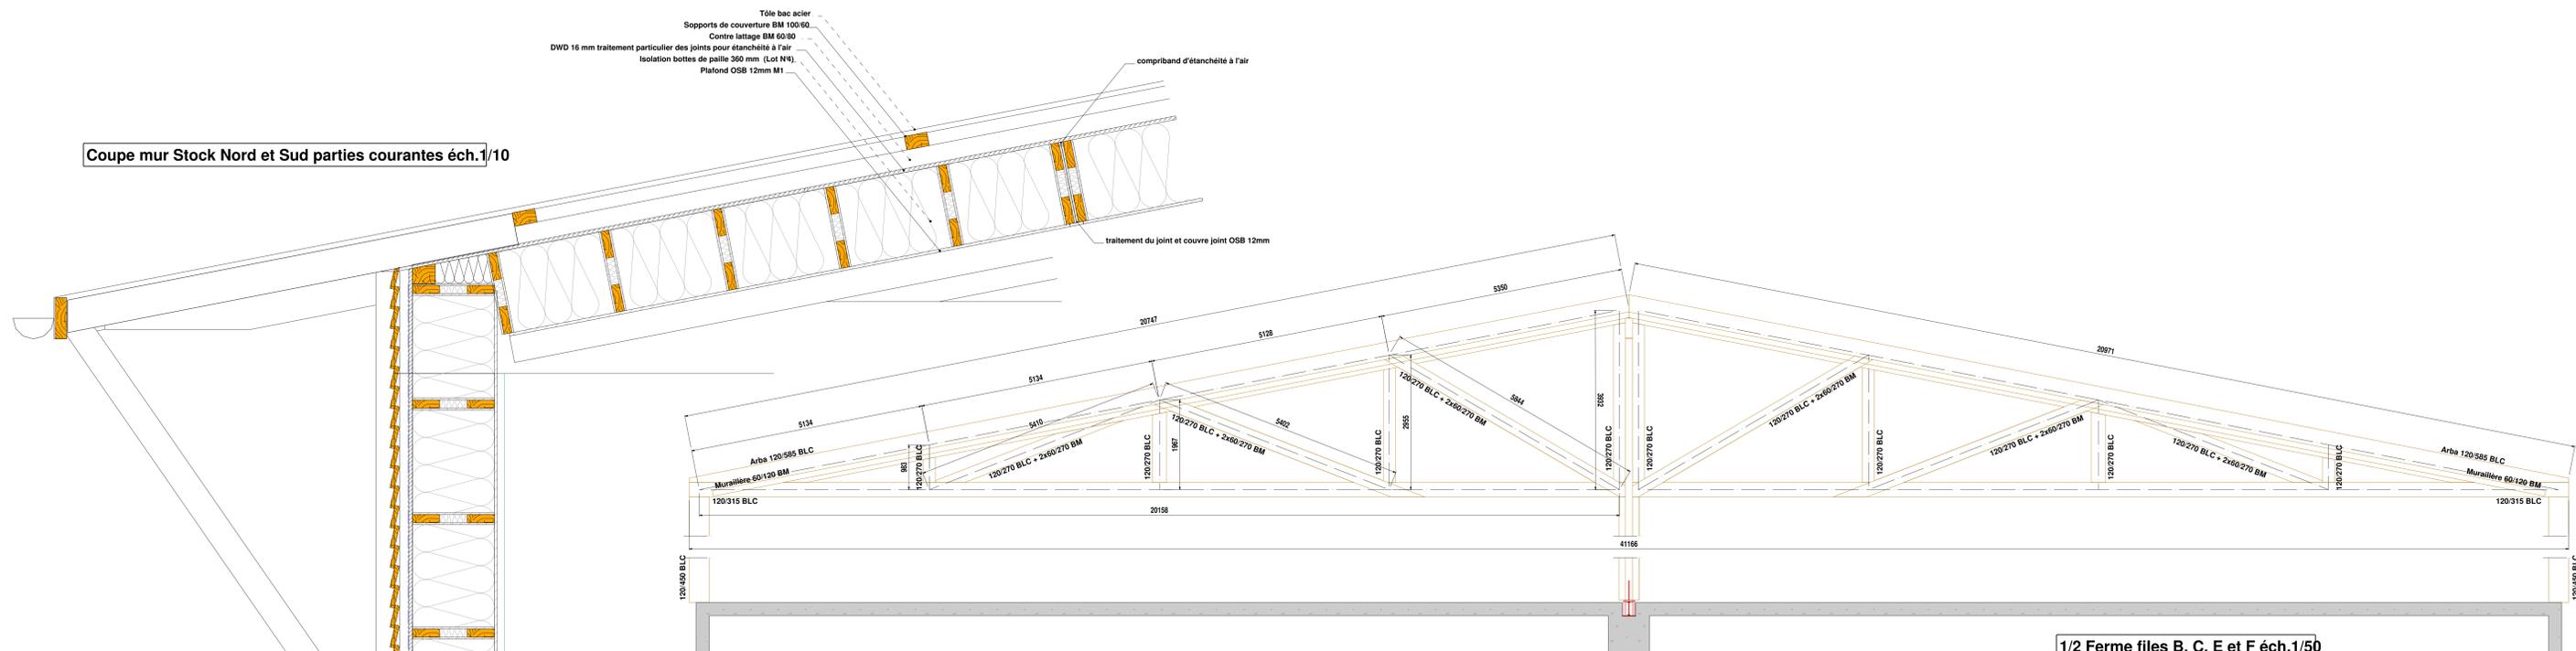


1/2 Ferme files B, C, E et F éch.1/50

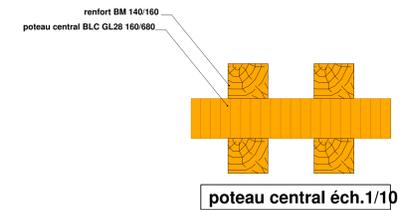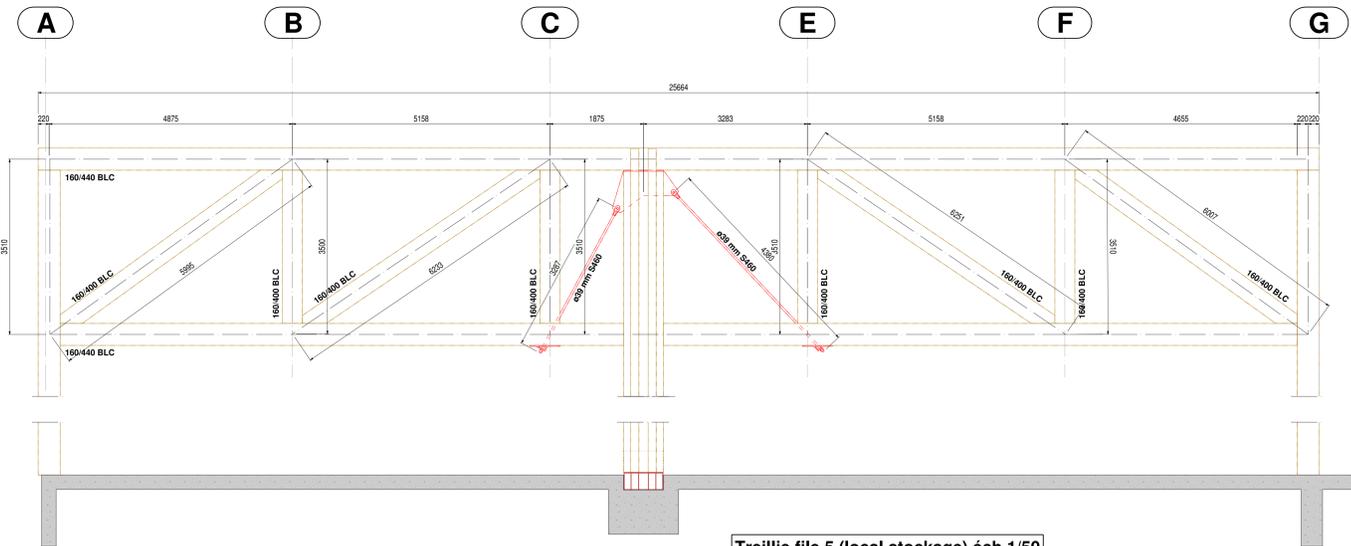


Treillie file 5 (local stockage) éch.1/50

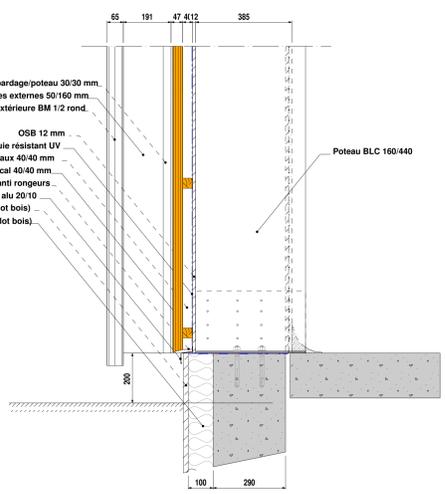

Coupe sur poteau ouest du portique triangulé stock éch.1/10

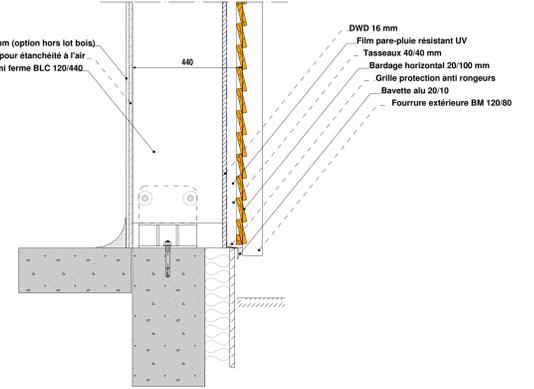

Coupe mur Stock Nord et Sud poteau demi ferme éch.1/10

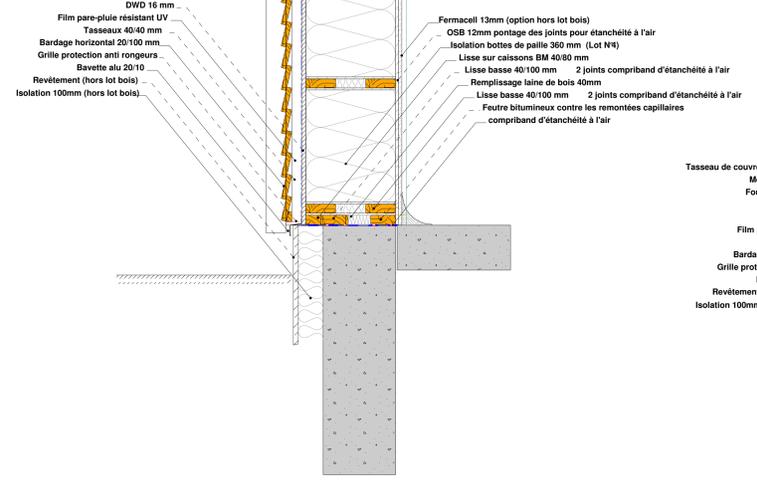

Maîtrise d'Ouvrage: Sarl Touret - l'Herbier du Diois			l'Herbier du Diois herbs		
<b>PROJET DE CONSTRUCTION ET D'EXTENSION DE L'HERBIER DU DIOIS ± CHÂTILLON-EN-DIOIS</b>					
Maîtrise d'Ouvrage:	Assistance à Maîtrise d'ouvrage:	Bureau de Contrôle:			
Sarl Touret - l'Herbier du Diois Tijbert VINK Tél: 04 75 21 25 77 Fax: 04 75 21 25 76 tijbert@herbier-du-diois.com 26 410 Châtillon-en-Diois	GIRUS Luc Michard Tél: 04 76 18 05 40 Fax: 04 76 18 08 66 l.michard@girus.fr 21, ave du Granier 38 240 MEYLAN	QUALICONSULT Laurent Cascalli Tél: 04 75 82 12 11 Fax: 04 75 43 74 44 laurent.cascalli@qualiconsult.fr Immeuble La Rotonde 88 Ave Merle 26 500 BOURG LES VALENCE			
Maîtrise d'œuvre:	Économiste:	BET VRD:			
Architecte mandataire: Vincent Rigassi Tél/Fax: 04 76 47 11 72 vincent.rigassi@cegetel.net 14 rue Génésieu 38 000 GRENOBLE	Diplyque Valérie Gaudé 2 rue Charles Gounod 38 000 GRENOBLE Tél: 04 38 70 03 53 Fax: 04 76 70 16 73 diplyque@wanadoo.fr	MTM-Intra Frédéric Grodet 30 allée de Champfond 38330 St Ismier Tél: 04 76 52 24 27 Fax: 04 76 52 35 62 f.grodet@mtm-intra.fr			
BET structure bois:	BET structure béton:	BET Fluides:			
GAUJARD TECHNOLOGIES Olivier Gaujard et Hubert Fèvre Tél: 04 90 86 16 96 Fax: 04 90 86 95 00 contact@bet-gaujard.com 10, av de la Croix Rouge 84 000 AVIGNON	Bureau d'études Serge Mathieu Jérôme Soulat Tél: 04 75 43 30 31 Fax: 04 75 42 07 39 mathieuvalence@wanadoo.fr rue Mozart 26 000 VALENCE	Moumier - Peyrin Pierre Moumier Tél: 04 75 46 00 56 Fax: 04 75 46 32 55 moumier.peyrin@wanadoo.fr pi Chateauroux 26 220 DIEULEFIT			

PLANS STRUCTURE BOIS

STOCK PORTIQUES et MURS

Echelle:	1/50e	Indice:	
Date:	24 Juin 2008	Dessin:	STB 04

DCE