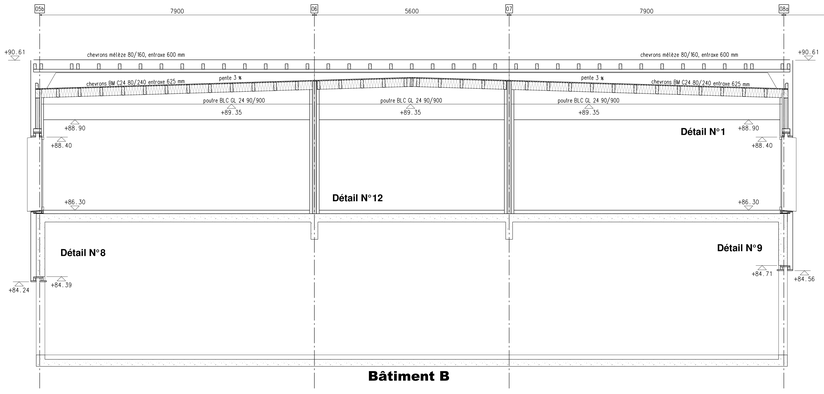


**Bâtiment B**

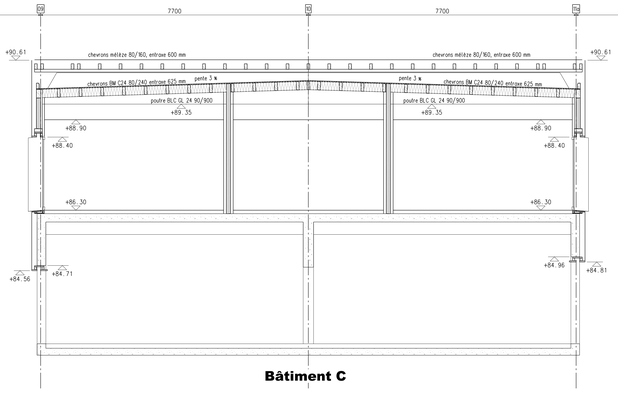


**Bâtiment C**

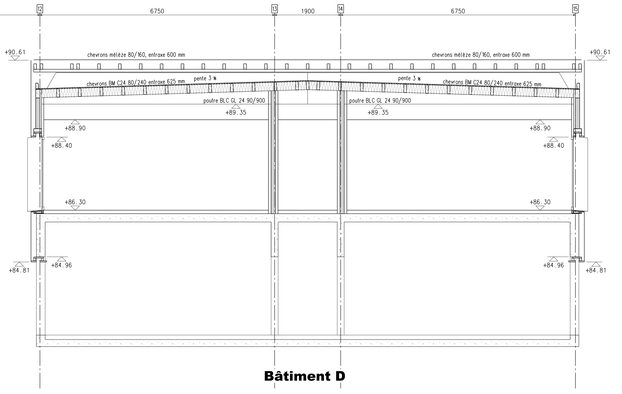


**Bâtiment D**

**Coupe longitudinale**

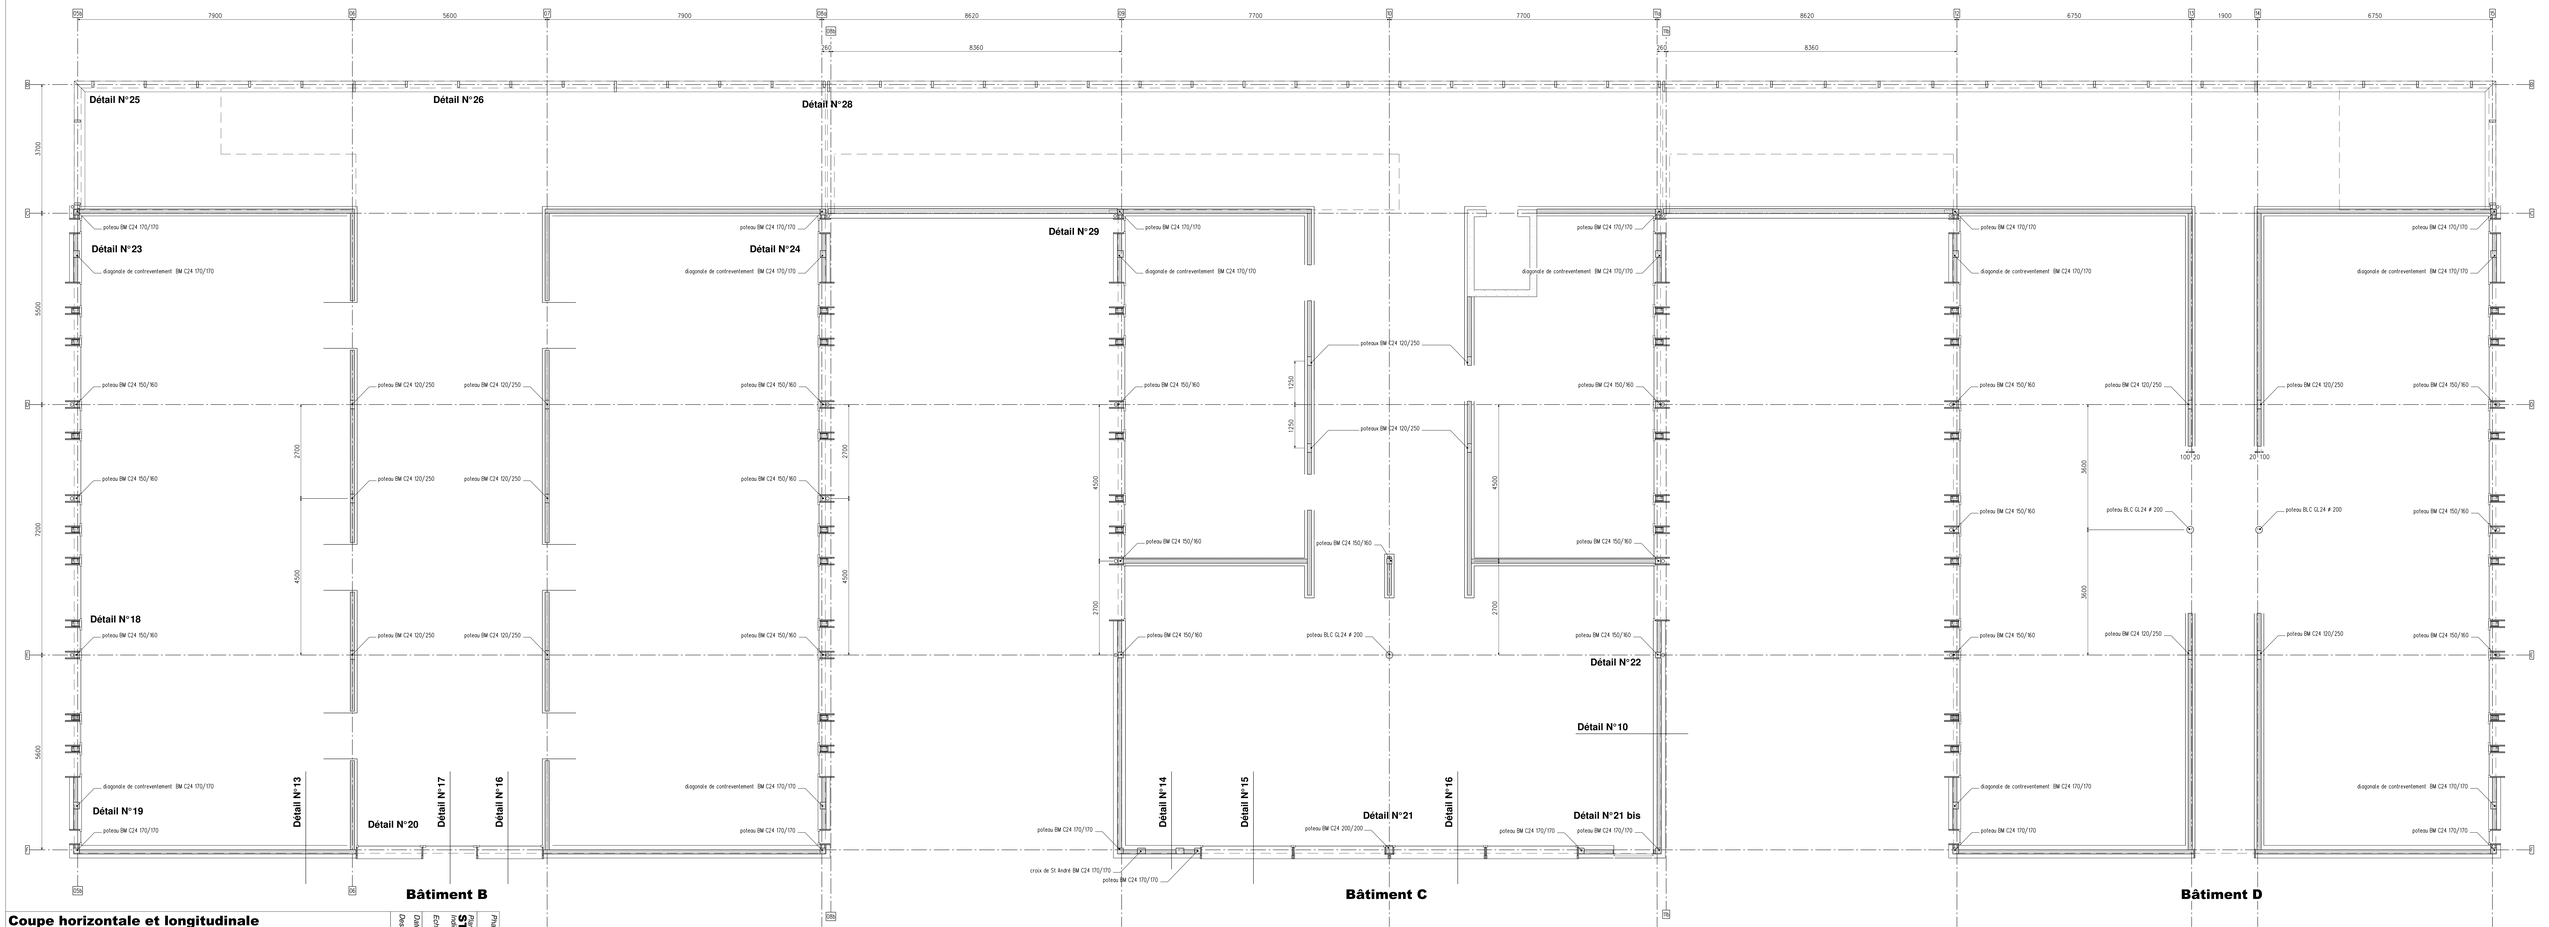


**Bâtiment B** **Bâtiment C** **Bâtiment D**

**Coupe horizontale**

**Coupe horizontale et longitudinale**

Projet: **Ecole de Lançon de Provence**

Architectes: **Daniel Fanzutti - Jean Michel Fradkin**

Gaujard Technologies BET Spécialisé - Constructions en bois 62, Boulevard Saint Roch - 84000 AVIGNON
E-mail : contact@bet-gaujard.com Tél : 04 90 86 16 96 Fax : 04 90 86 95 00

Dessiné par: **Xavier**

Date:

Echelle: **1/50**

Indice: **A**

Dossier: **STB 03**

Phase: **DCE**

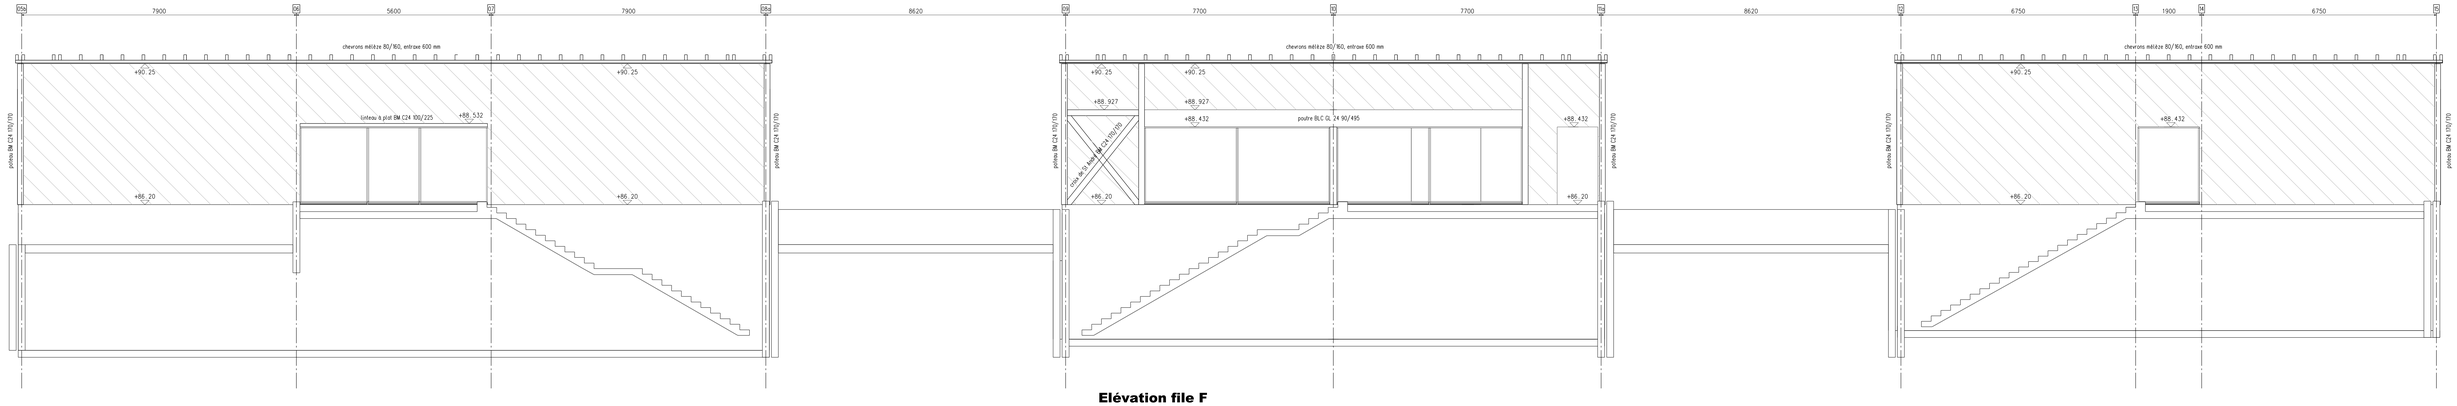


**Elévation file F**

**Bâtiment B** **Plan de toiture** **Bâtiment C** **Bâtiment D**

# Plan de toiture et élévation file F

| | | | |
|---|---|---|---|
| Projet: **Ecole de Lançon de Provence** | Architectes: **Daniel Fanzutti - Jean Michel Fradkin** | Dessiné par: **Xavier** | Phase: **DCE** |
| | | Date: | Pièce: **STB 04** |
| | | Echelle: **1/50** | Indice: **A** |

Gaujard Technologies BET Spécialisé - Constructions en bois 62, Boulevard Saint Roch - 84000 AVIGNON
E-mail : contact@bet-gaujard.com Tél : 04 90 86 16 96 Fax : 04 90 86 95 00

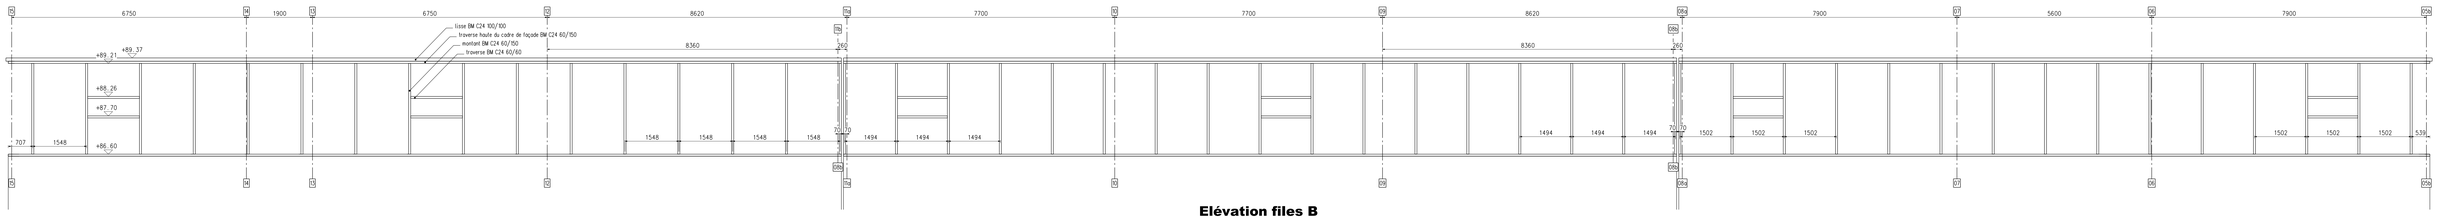


**Elévation files B**

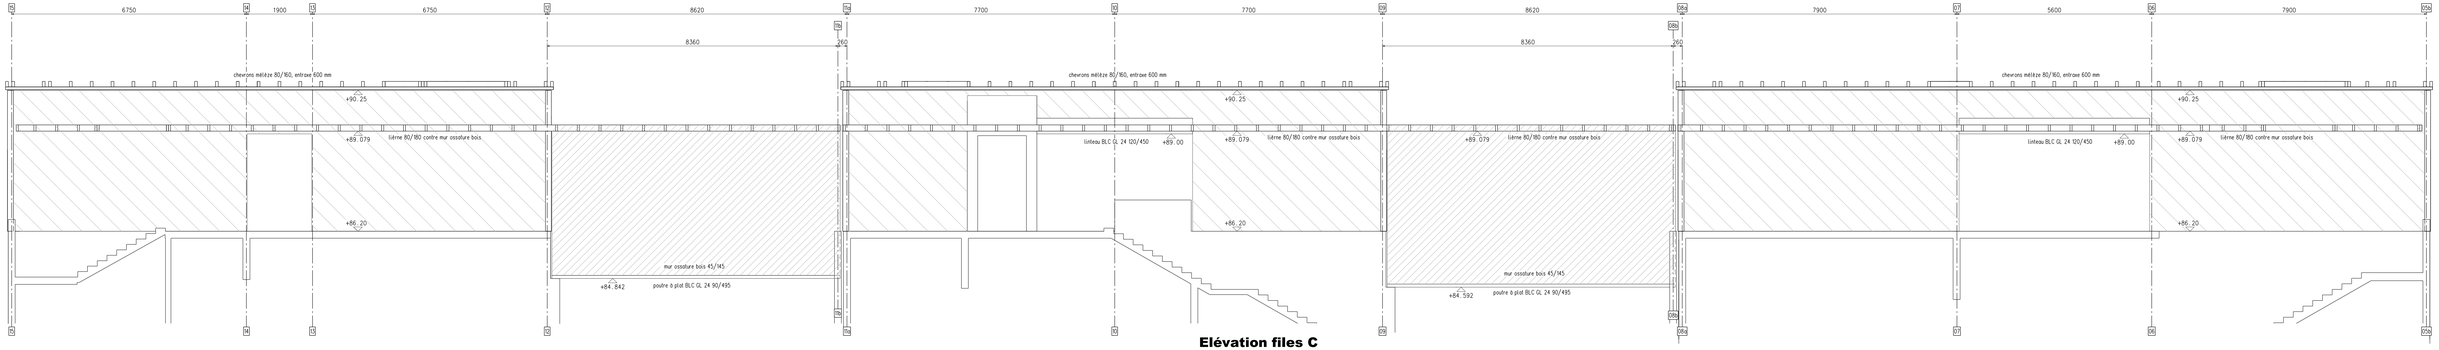


**Elévation files C**

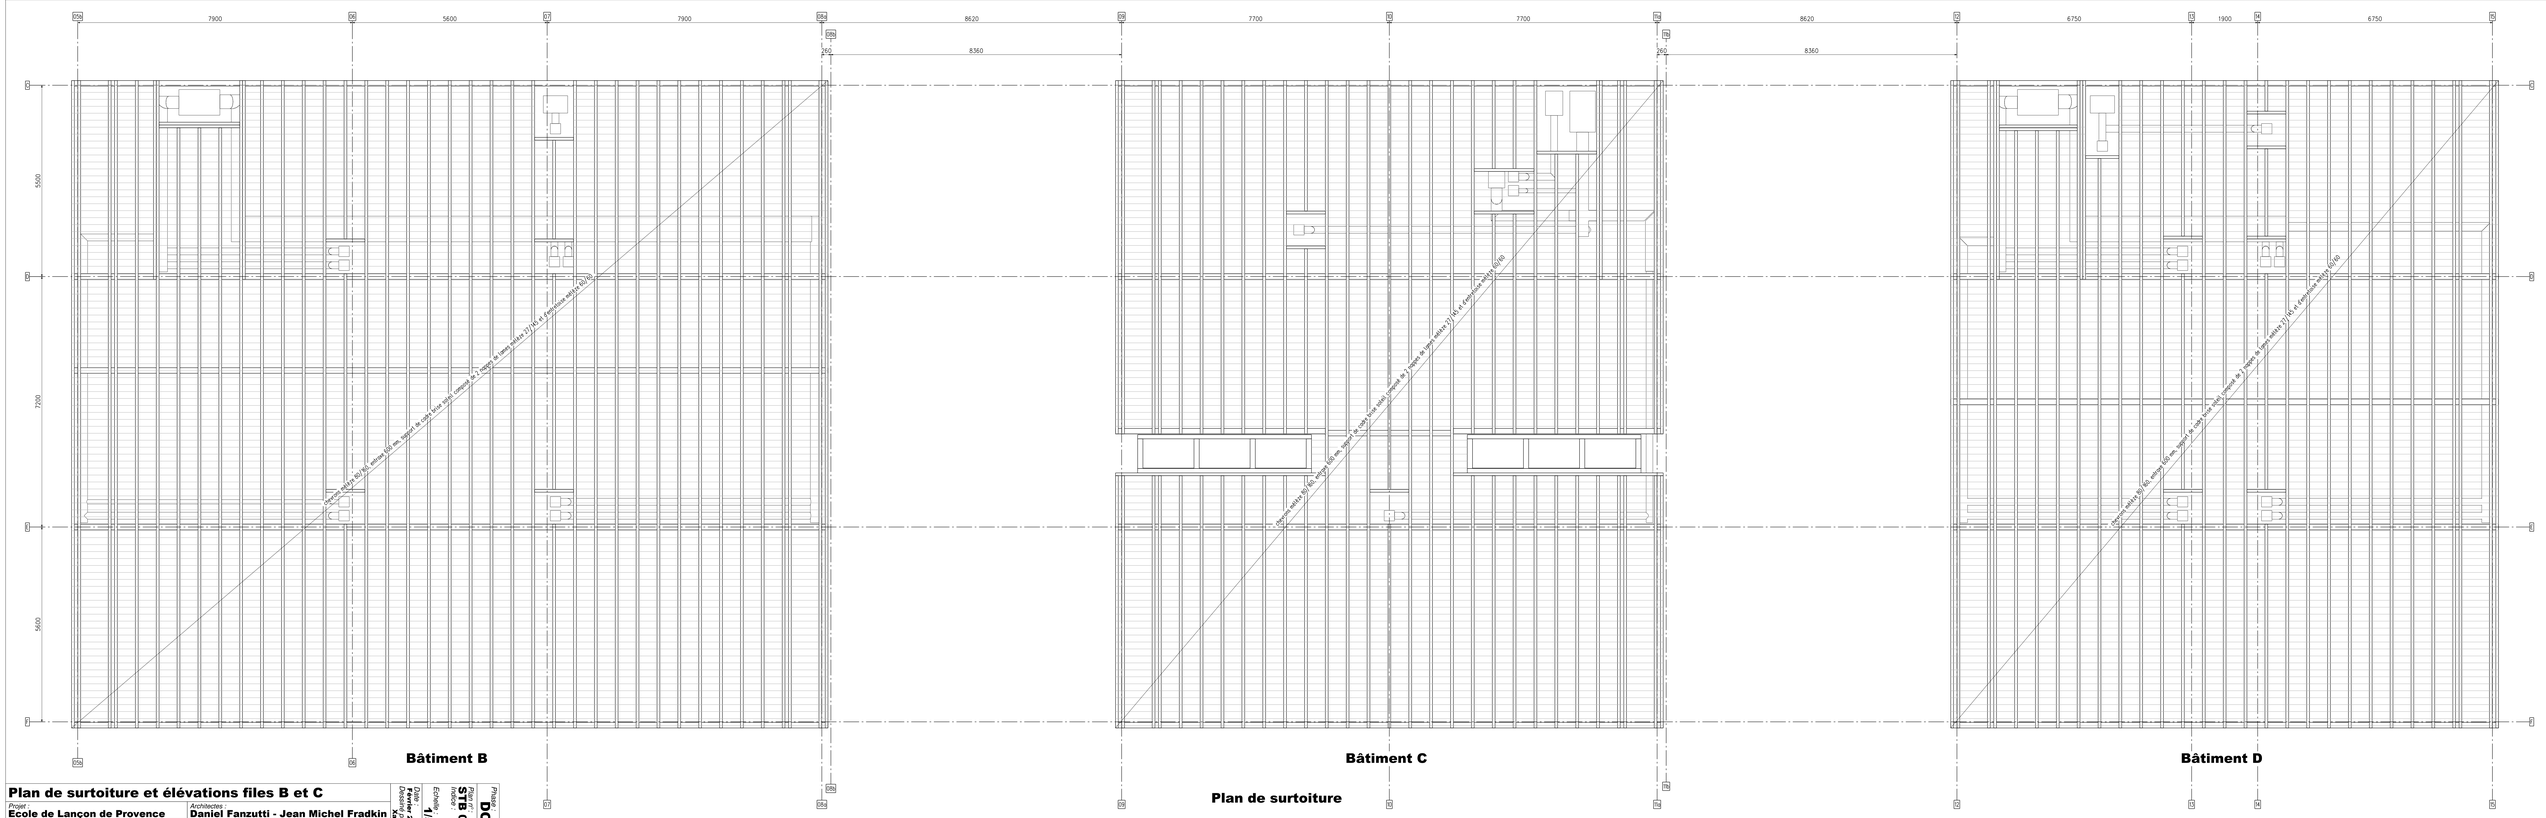


**Bâtiment B** **Bâtiment C** **Bâtiment D**

**Plan de surtoiture**

# Plan de surtoiture et élévations files B et C

| | | | |
|---|---|---|---|
| Projet: **Ecole de Lançon de Provence** | Architectes: **Daniel Fanzutti - Jean Michel Fradkin** | Date: **Février 2008** | Phase: **DCE** |
| | | Dessiné par: **Xavier** | Fichier: **STB 05** |
| | | Echelle: **1/50** | Indice: **A** |

Gaujard Technologies BET Spécialisé - Constructions en bois 62, Boulevard Saint Roch - 84000 AVIGNON
E-mail : contact@bet-gaujard.com Tél : 04 90 86 16 96 Fax : 04 90 86 95 00

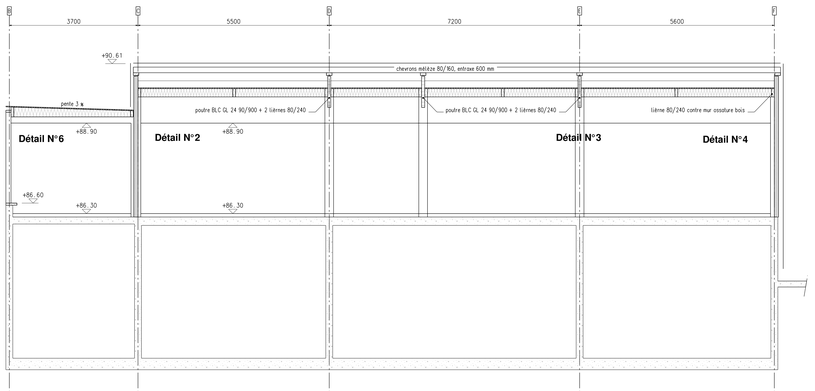


**Coupe transversale**
**Bâtiment B**

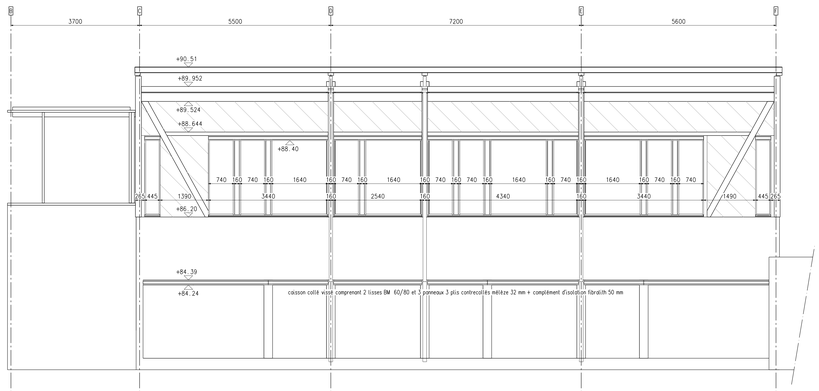


**Elévation files 05b**

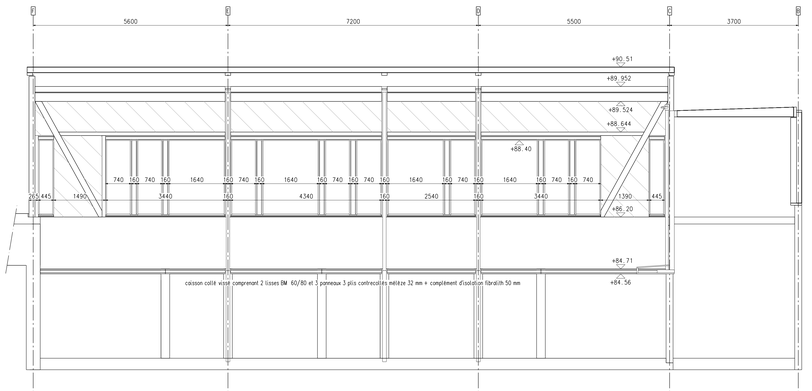


**Elévation files 08b**

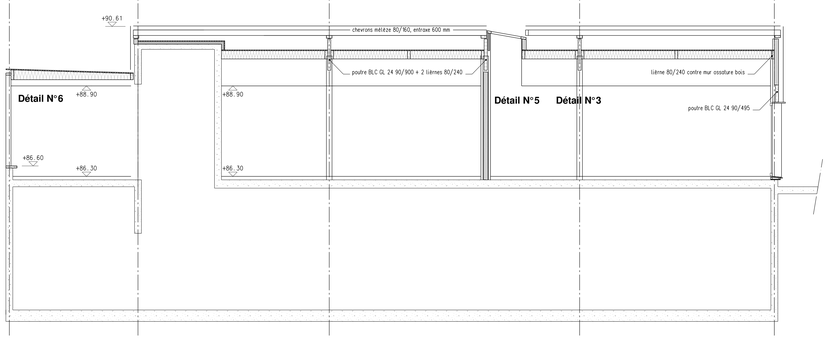


**Coupe transversale**
**Bâtiment C**

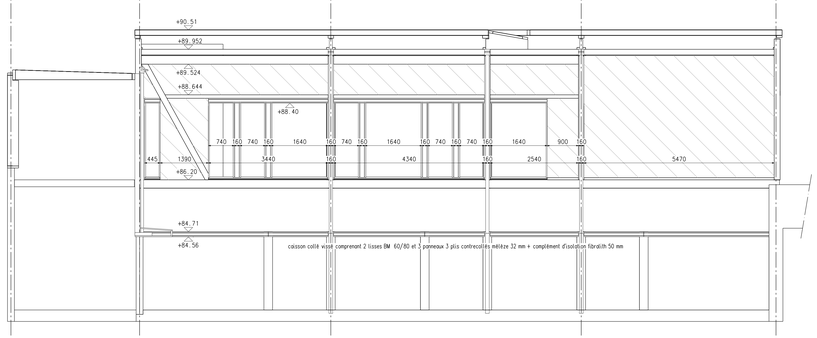


**Elévation files 09**

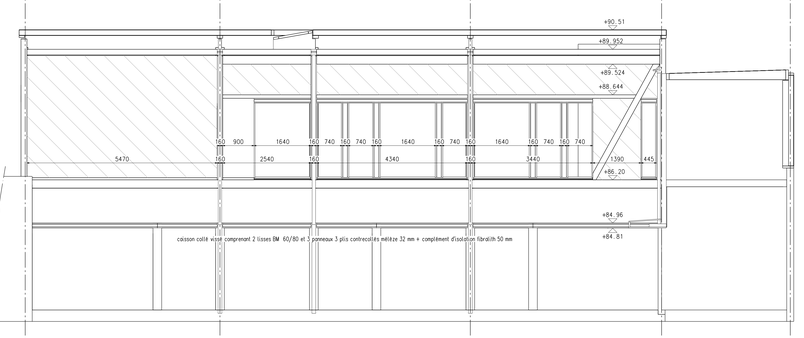


**Elévation files 11a**

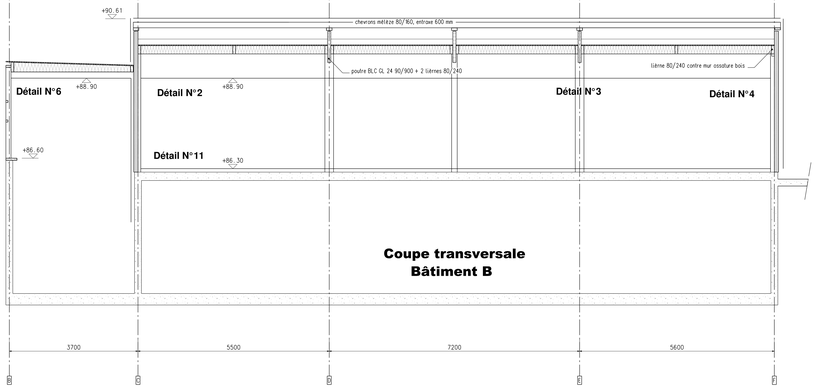


**Coupe transversale**
**Bâtiment B**

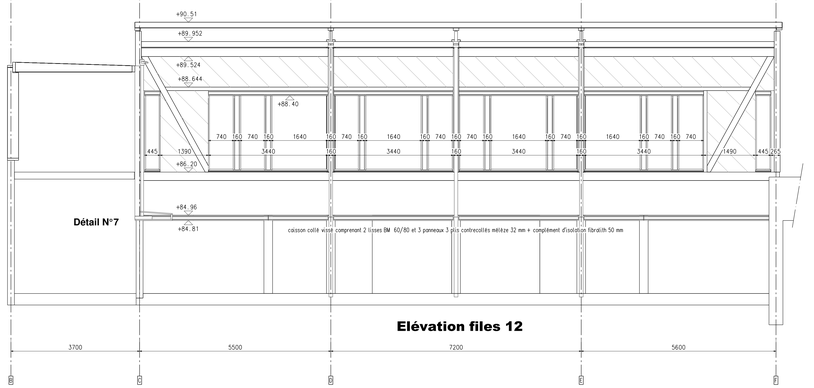


**Elévation files 12**

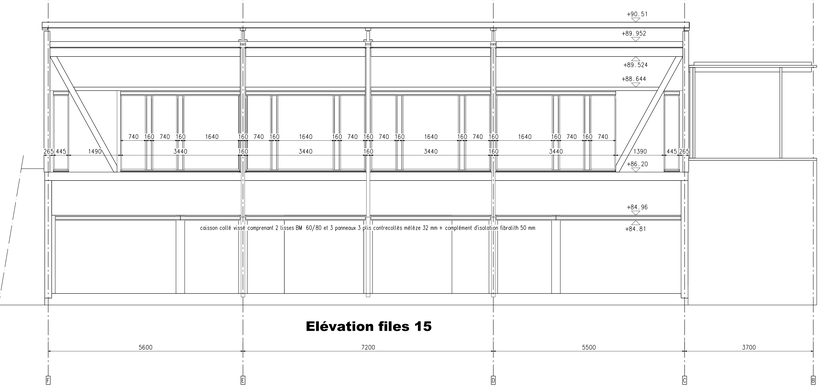


**Elévation files 15**

**Coupe transversale et élévations**

Projet
**Ecole de Lançon de Provence**

Architectes
**Daniel Fanzutti - Jean Michel Fradkin**

Gaujard Technologies BET Spécialisé - Constructions en bois 62, Boulevard Saint Roch - 84000 AVIGNON
E-mail : contact@bet-gaujard.com Tél : 04 90 86 16 96 Fax : 04 90 86 95 00

Date
**Février 2008**
Dessinateur
**Xavier**

Echelle
**1/50**
Indice
**A**

Pièce n°
**STB 06**

Phase
**DCE**

**Axonométrie Sud- Ouest parois, poteaux et structure primaire**

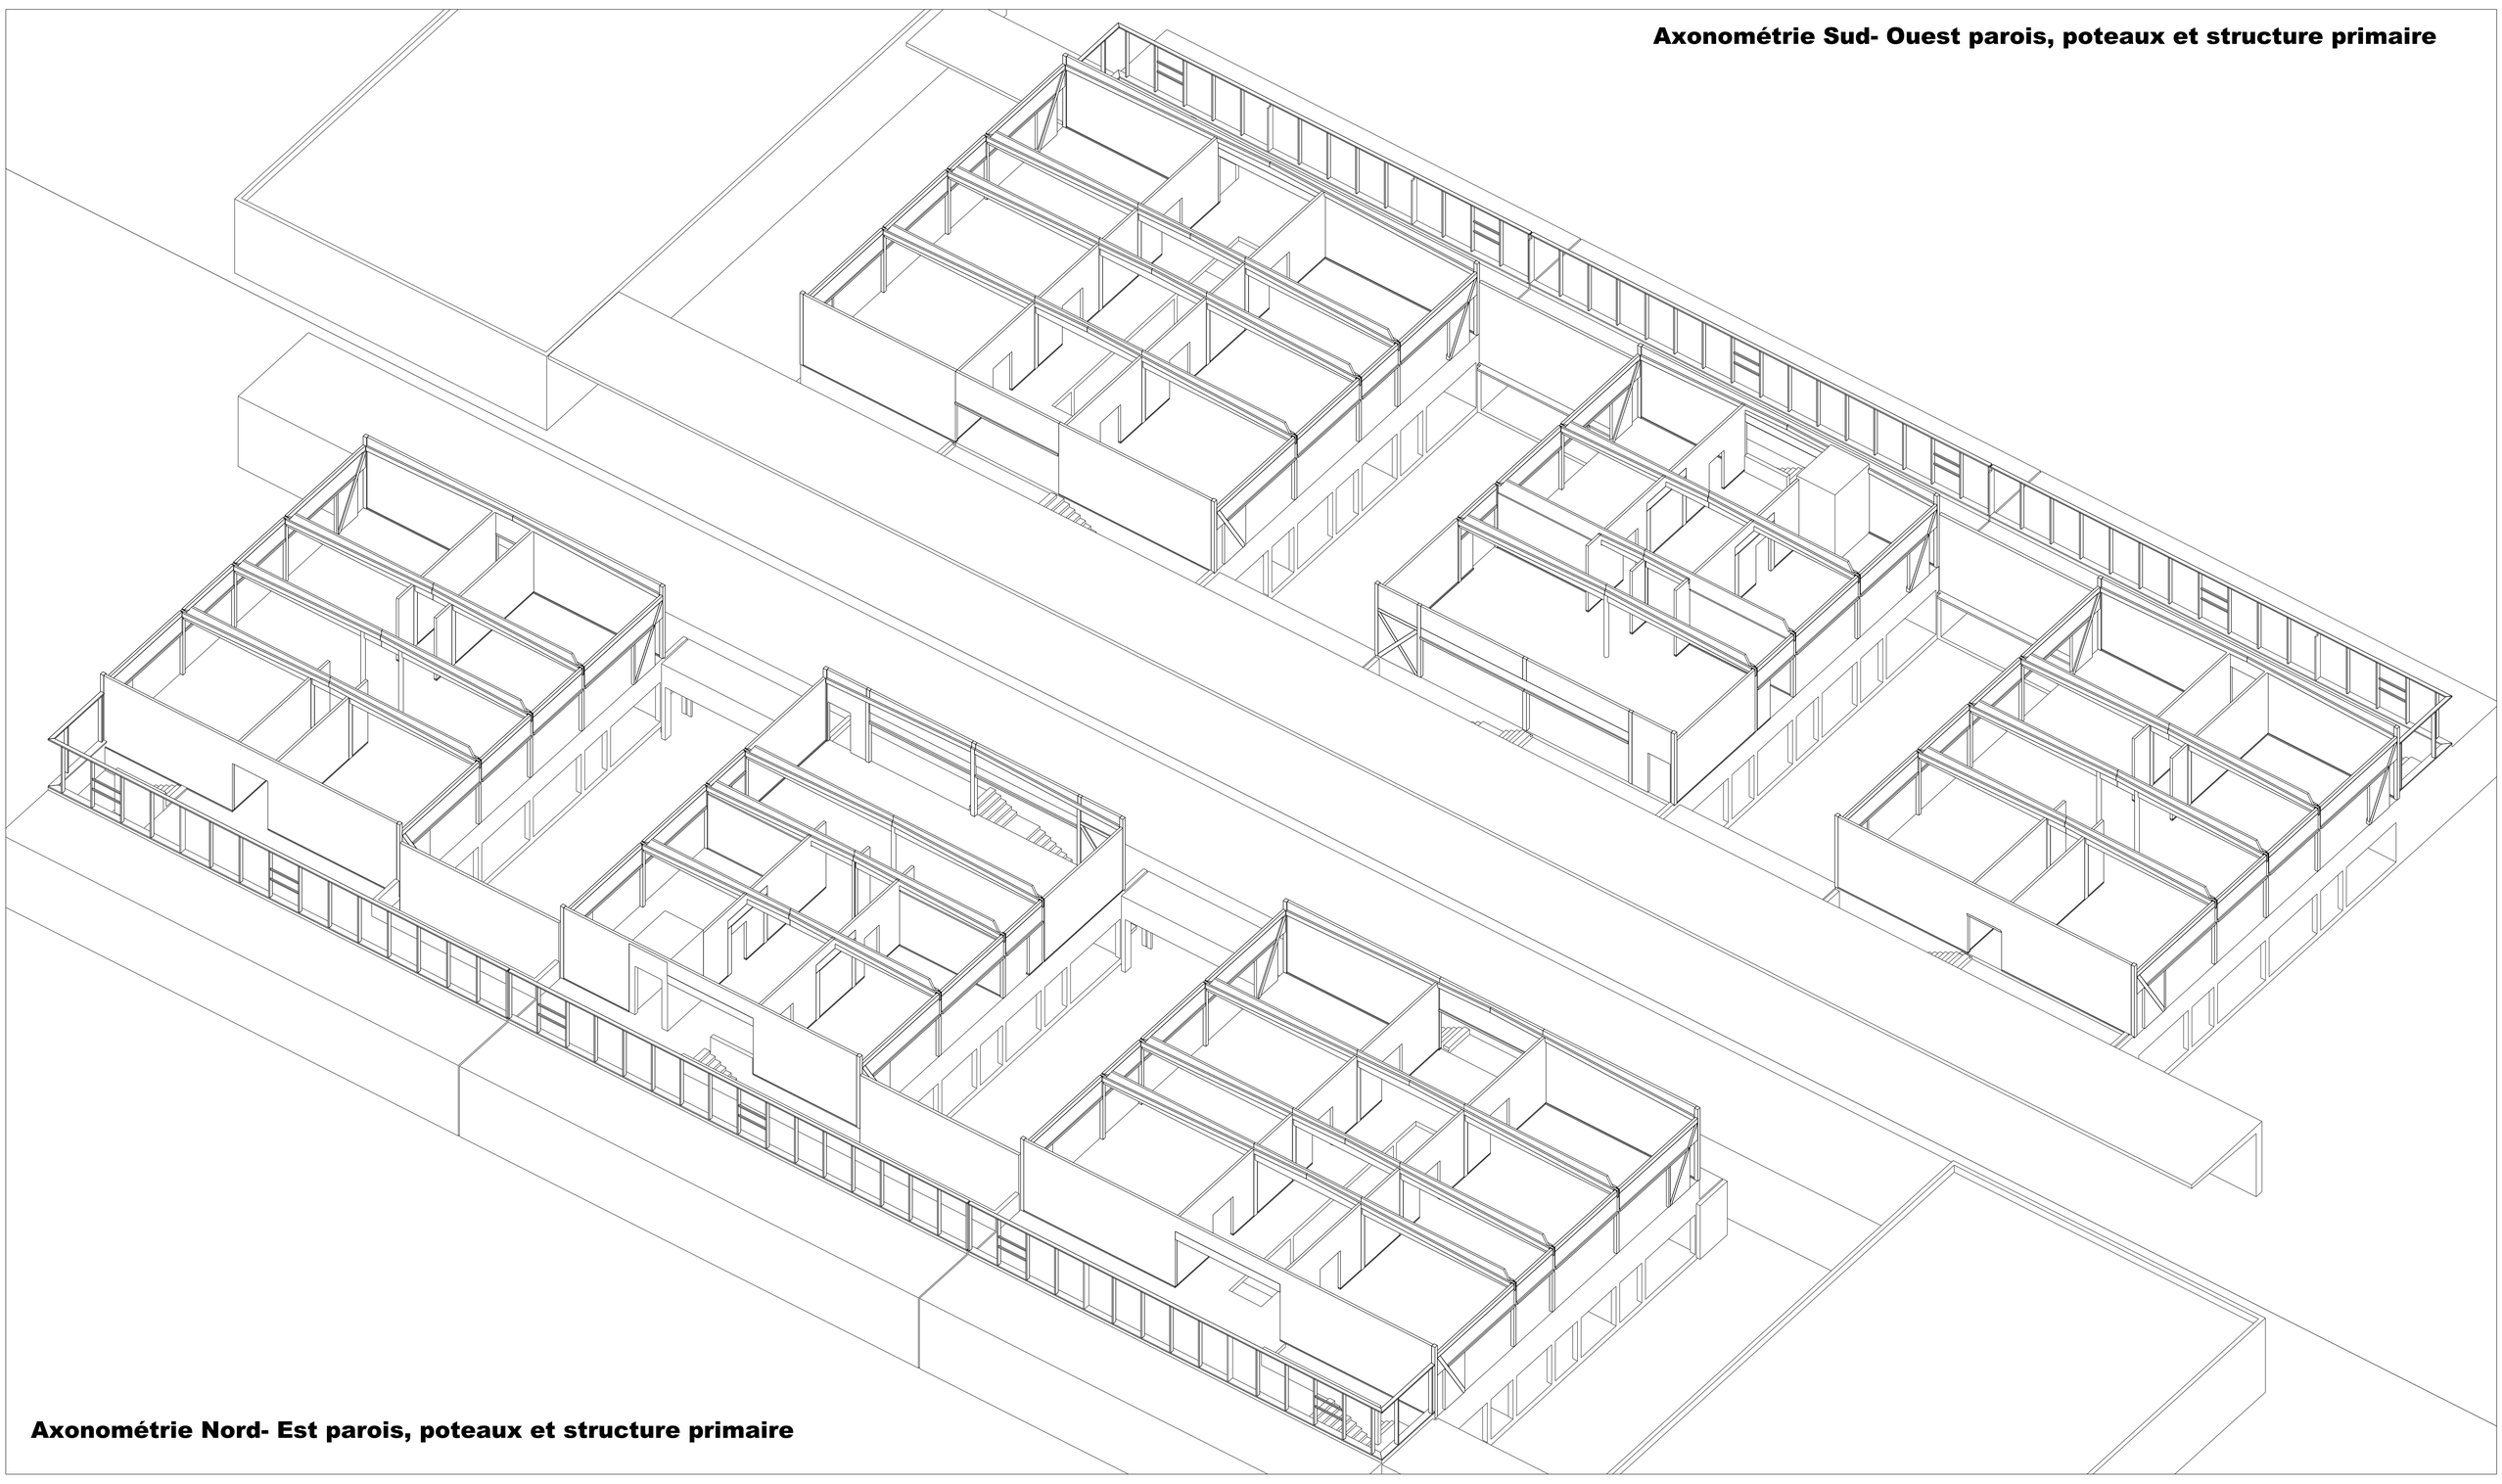

**Axonométrie Nord- Est parois, poteaux et structure primaire**

**Axonométrie Sud- Ouest avec chevrons toiture et descentes EP**

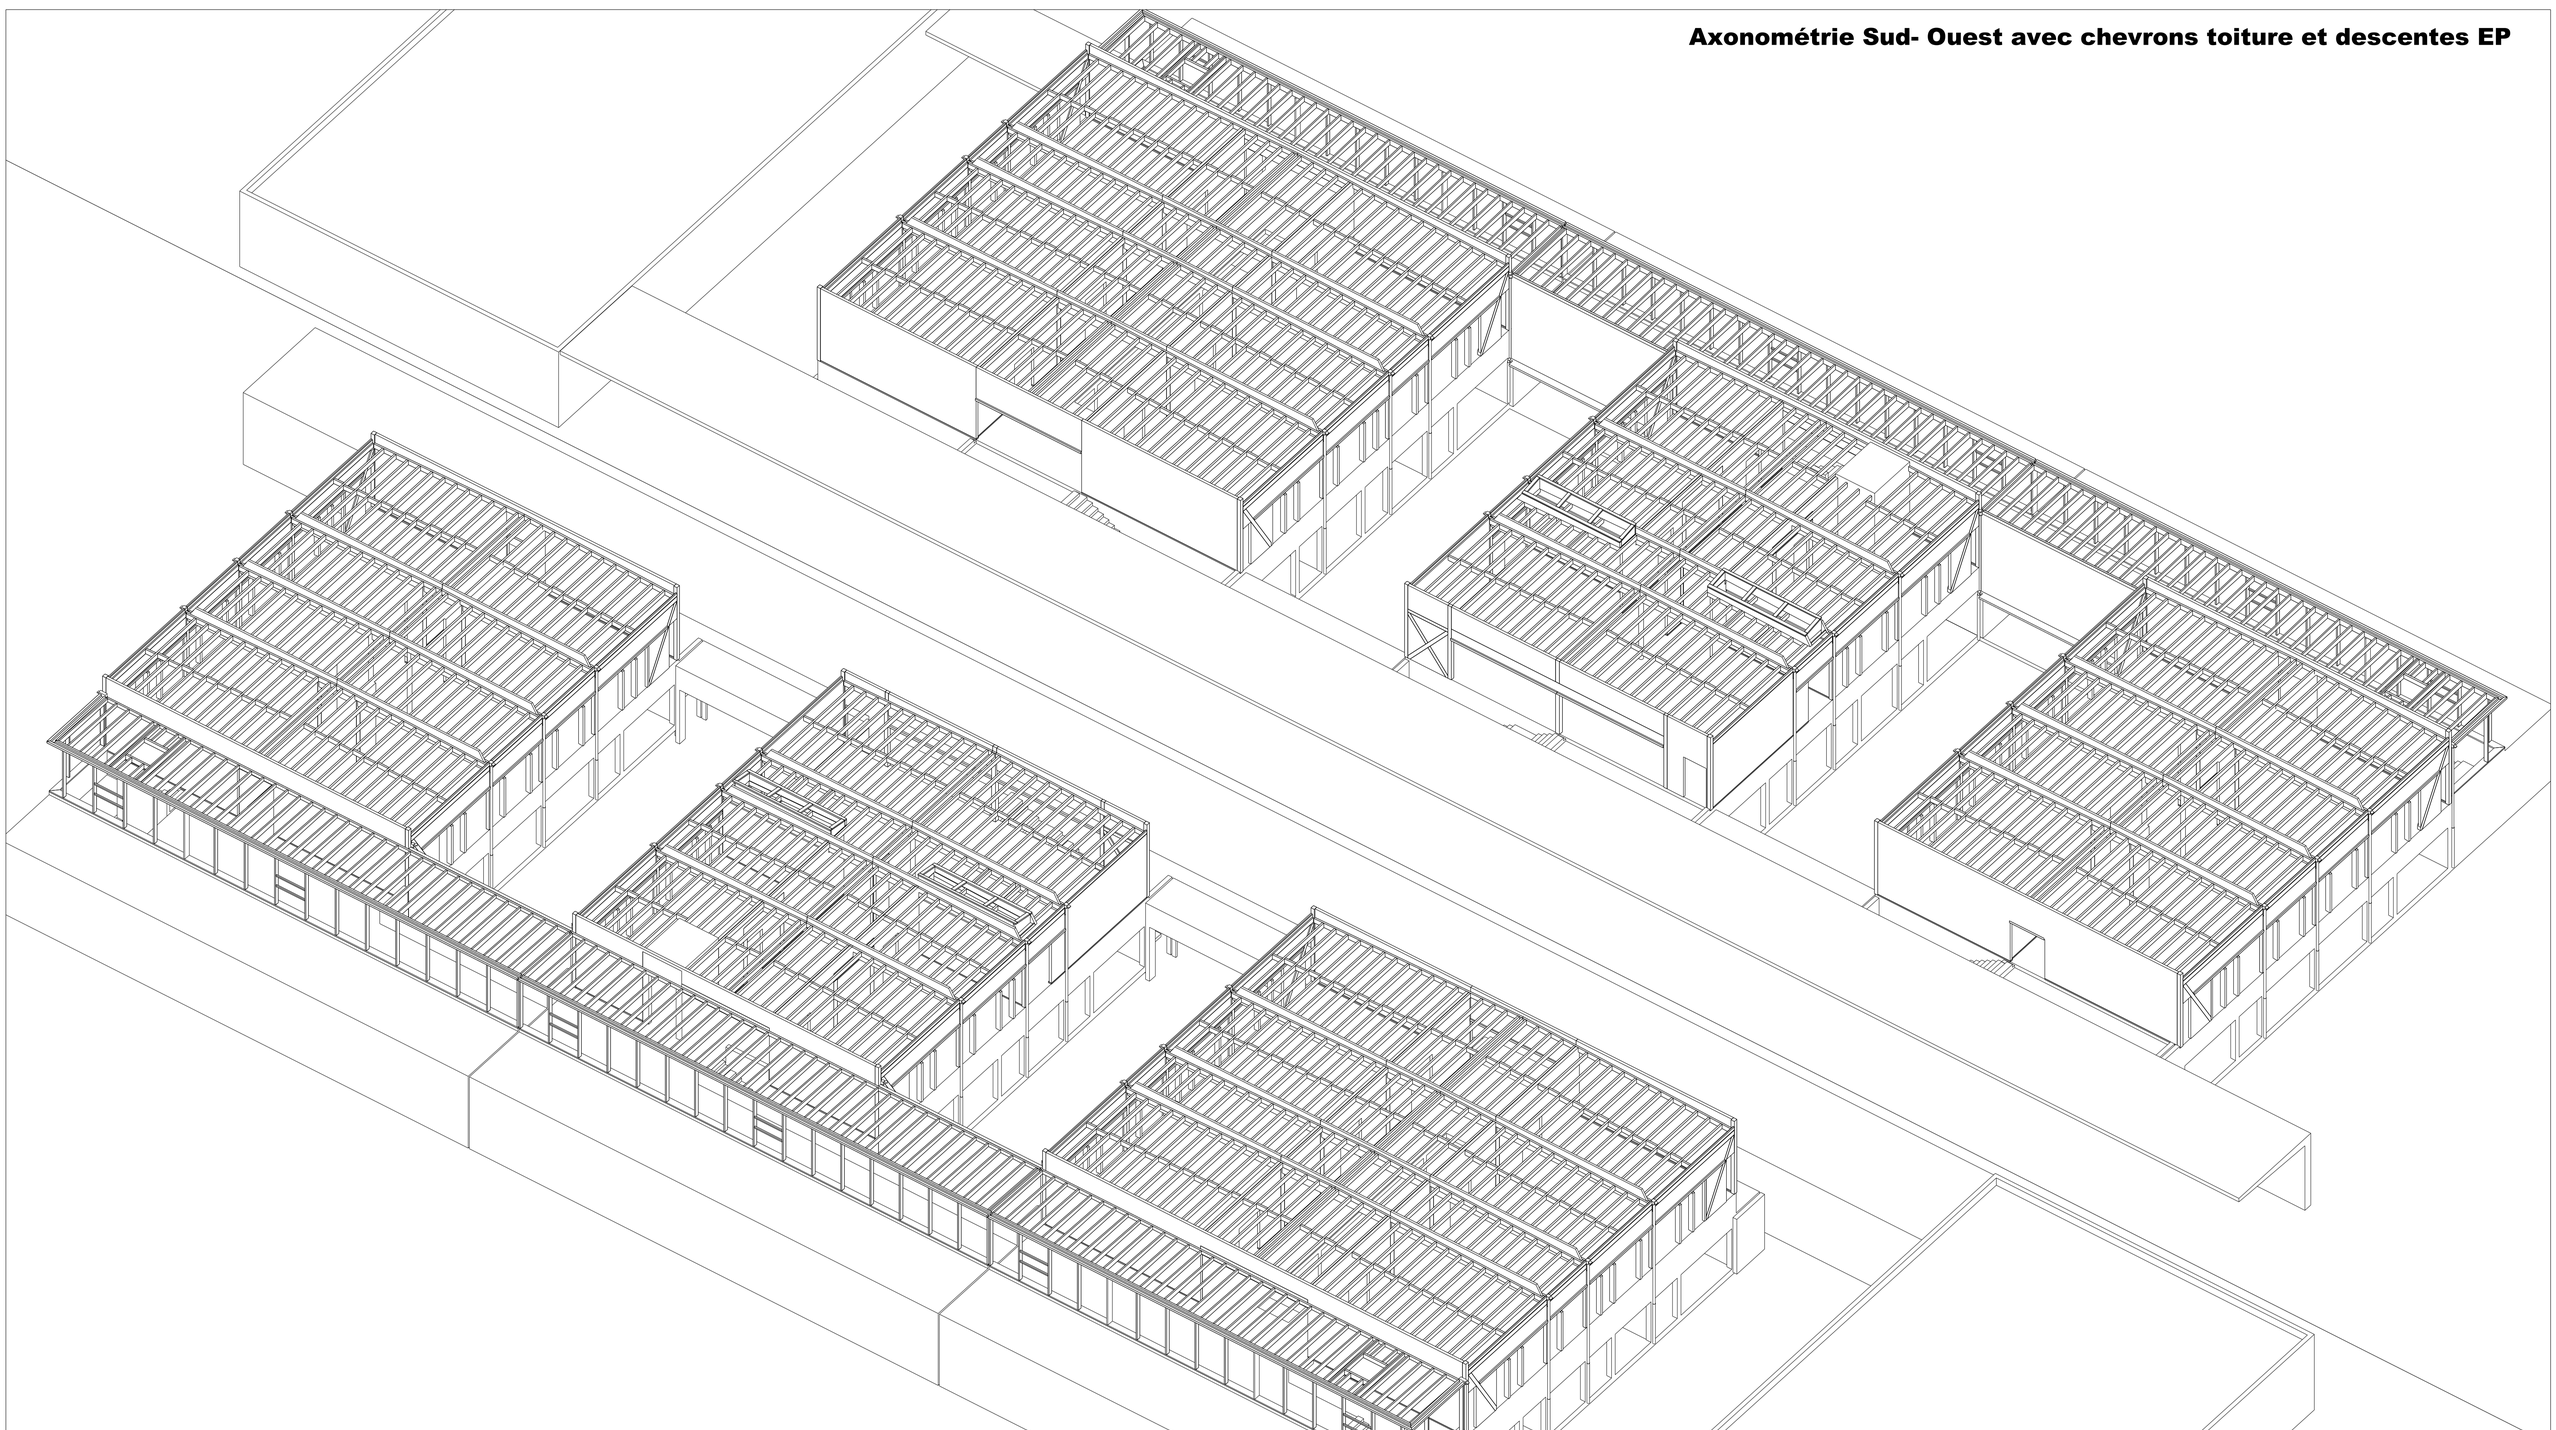

**Axonométrie Nord- Est avec chevrons toiture et descentes EP**

**Axonométrie Sud- Ouest avec chevrons brise soleil et embrasures menuiseries**

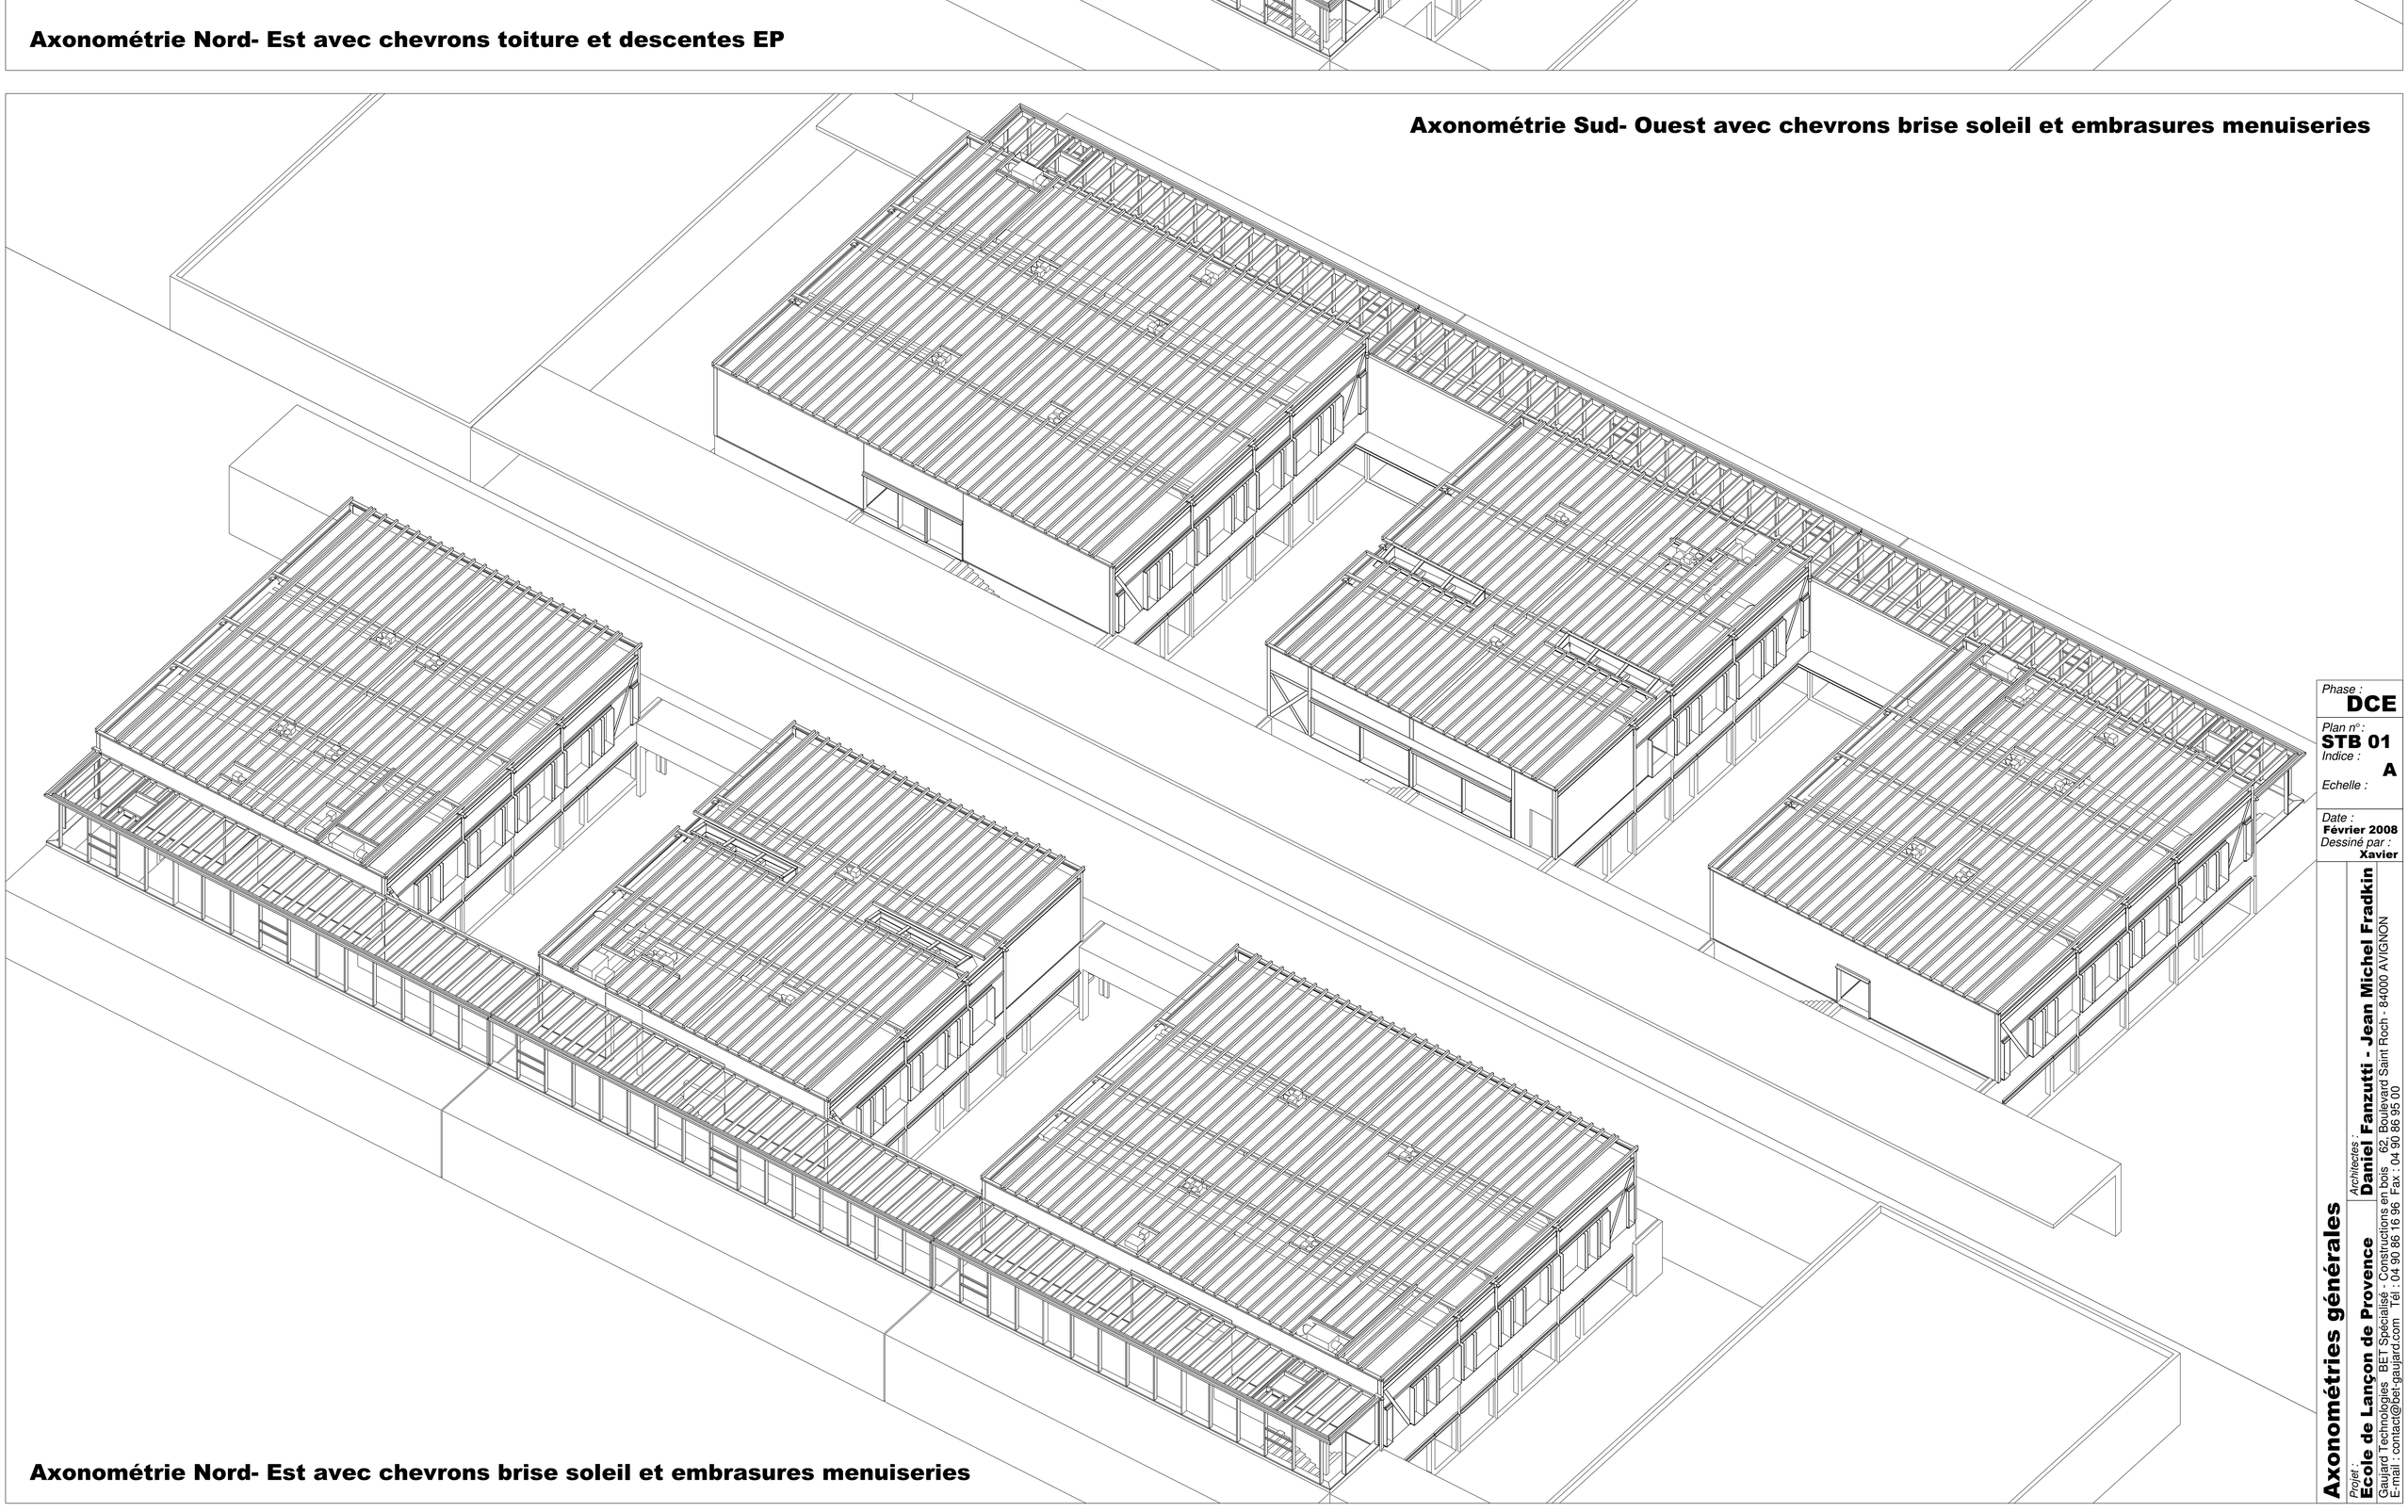

**Axonométrie Nord- Est avec chevrons brise soleil et embrasures menuiseries**

Phase :
**DCE**

Plan n°:
**STB 01**
Indice :
**A**
Echelle :

Date :
**Février 2008**
Dessiné par :
**Xavier**

**Axonométries générales**

Projet :
**Ecole de Lançon de Provence**

Architectes :
**Daniel Fanzutti - Jean Michel Fradkin**
62, Boulevard Saint Roch - 84000 AVIGNON
Tél : 04 90 86 16 96 Fax : 04 90 86 95 00

Gaujard Technologies BET Spécialisé - Constructions en bois
E-mail : contact@bet-gaujard.com

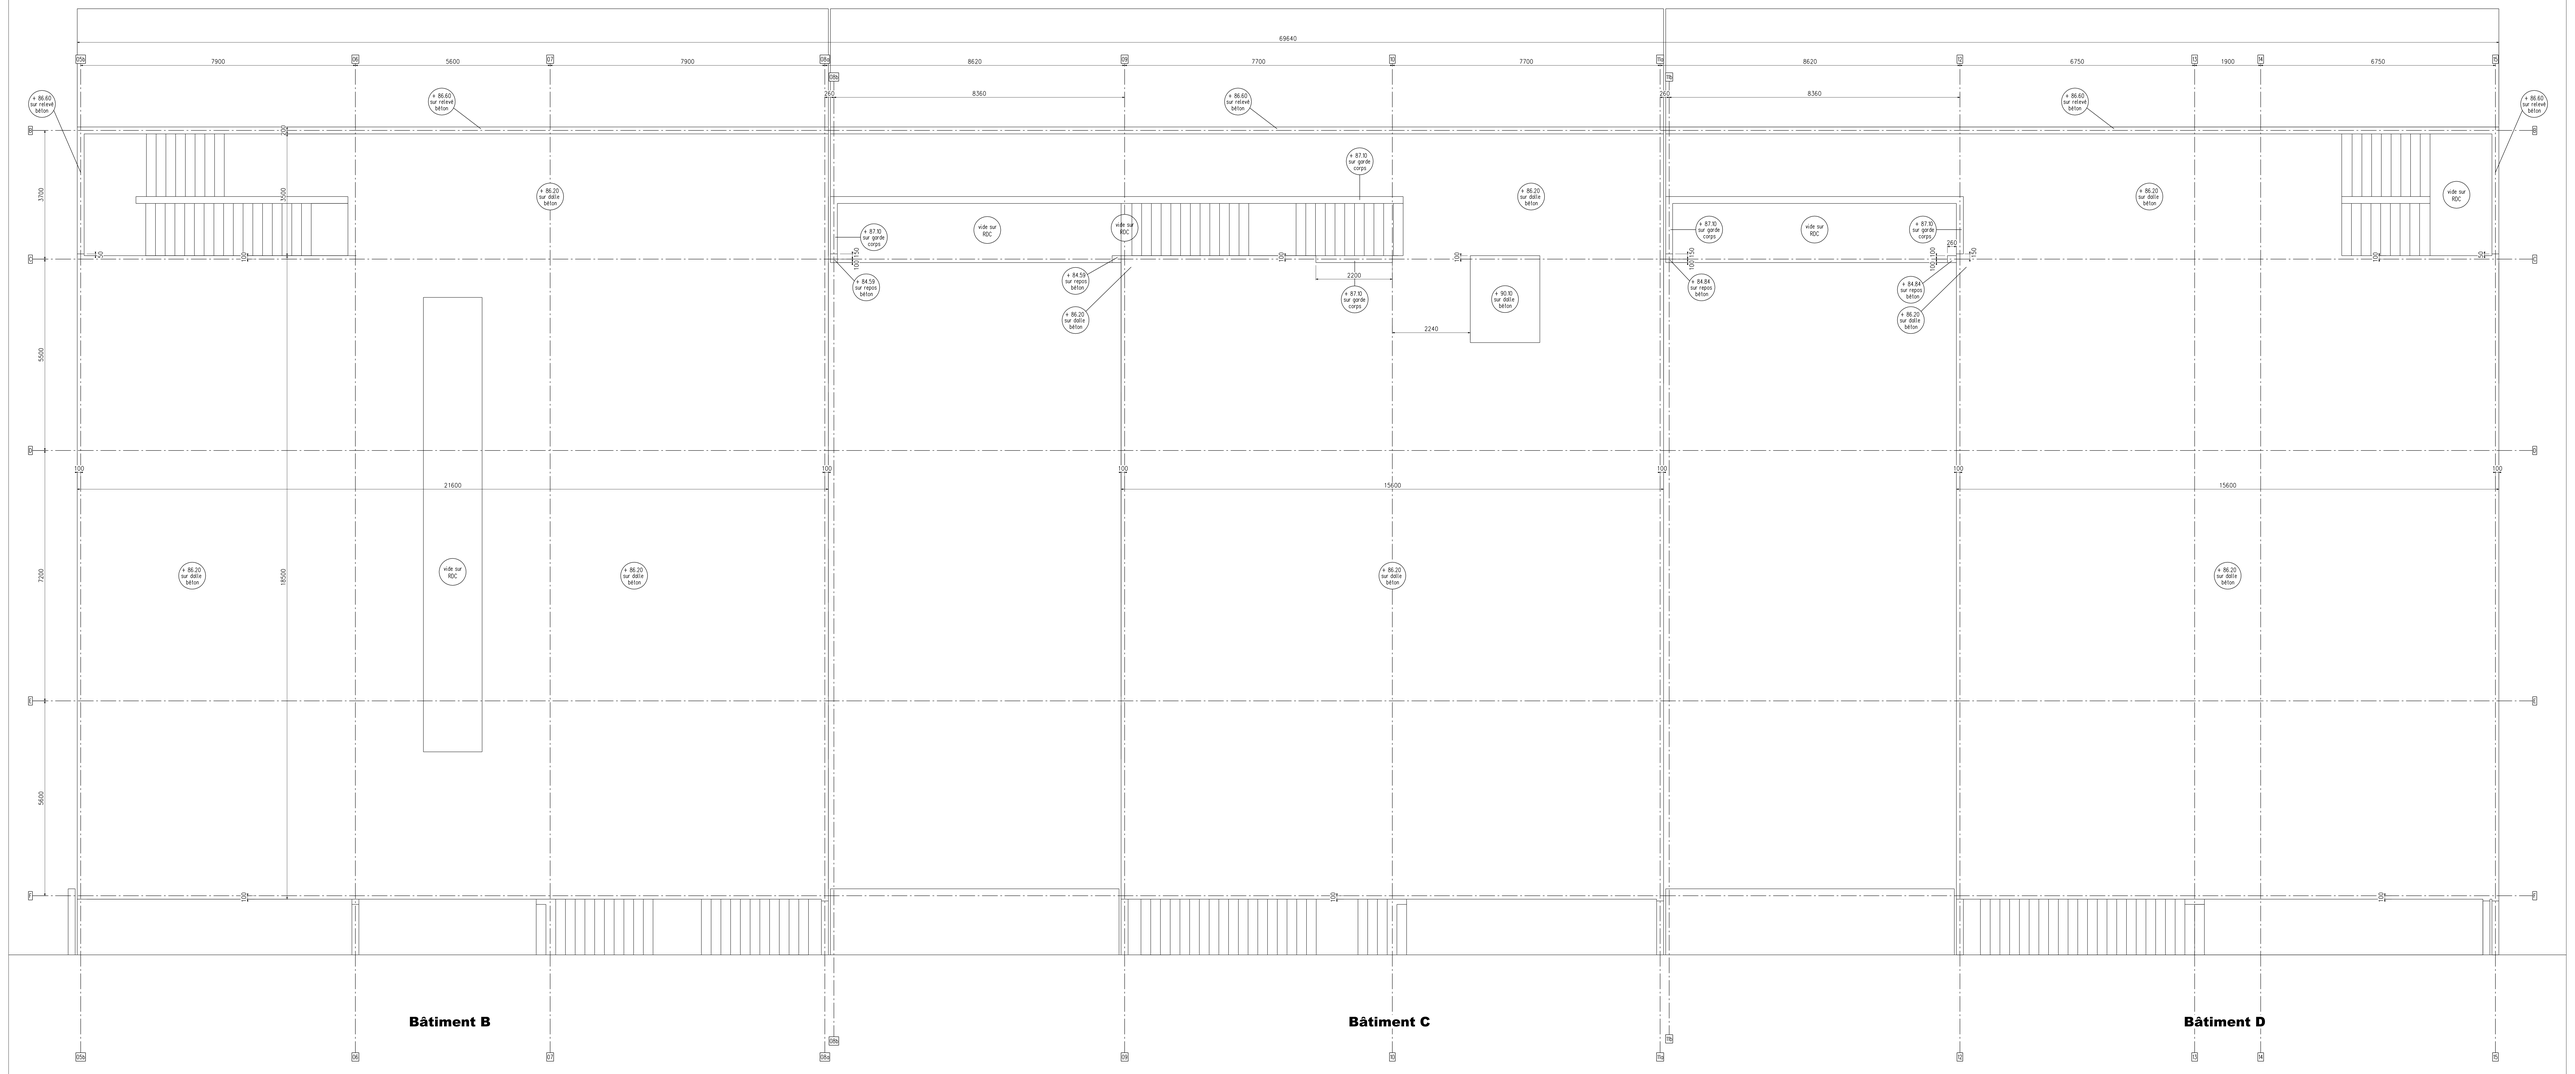


**Plan interface structure béton-bois**

Projet
**Ecole de Lançon de Provence**

Architectes
**Daniel Fanzutti - Jean Michel Fradkin**

Gaujard Technologies BET Spécialisé - Constructions en bois 62, Boulevard Saint Roch - 84000 AVIGNON
E-mail : contact@bet-gaujard.com Tél : 04 90 86 16 96 Fax : 04 90 86 95 00

Dessiné par
**Xavier**

Date

Echelle
**1/50**

Indice
**A**

Plan n°
**STB 02**

Phase
**DCE**