



FACADE EST

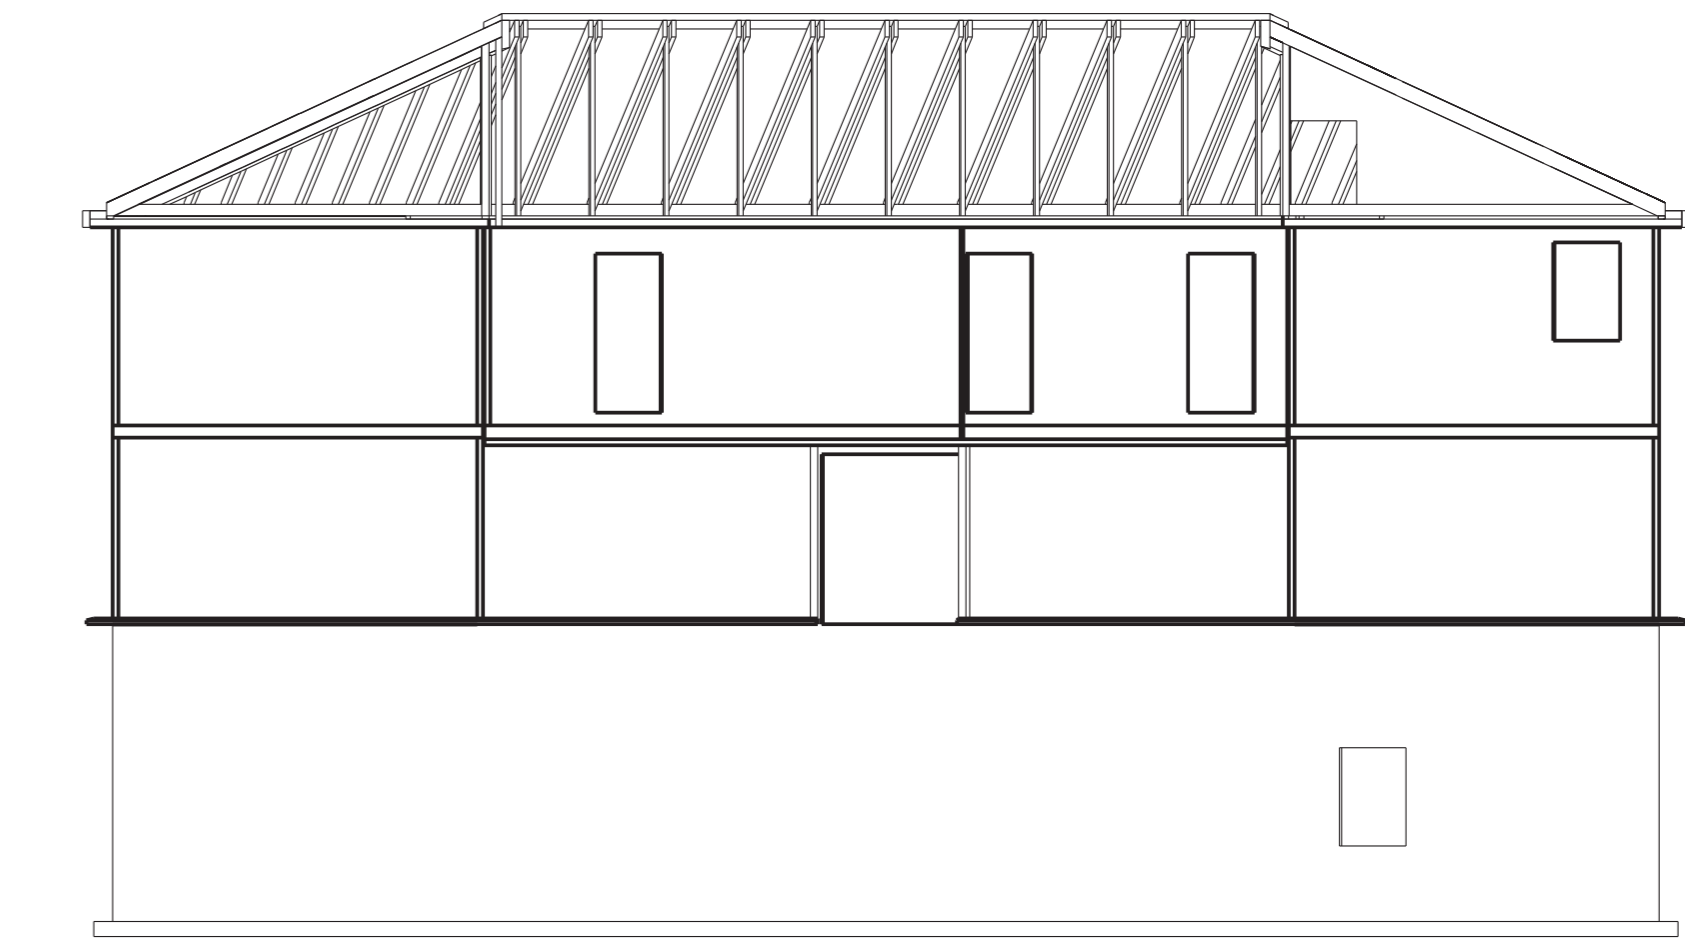


COUPE AA




FACADE SUD

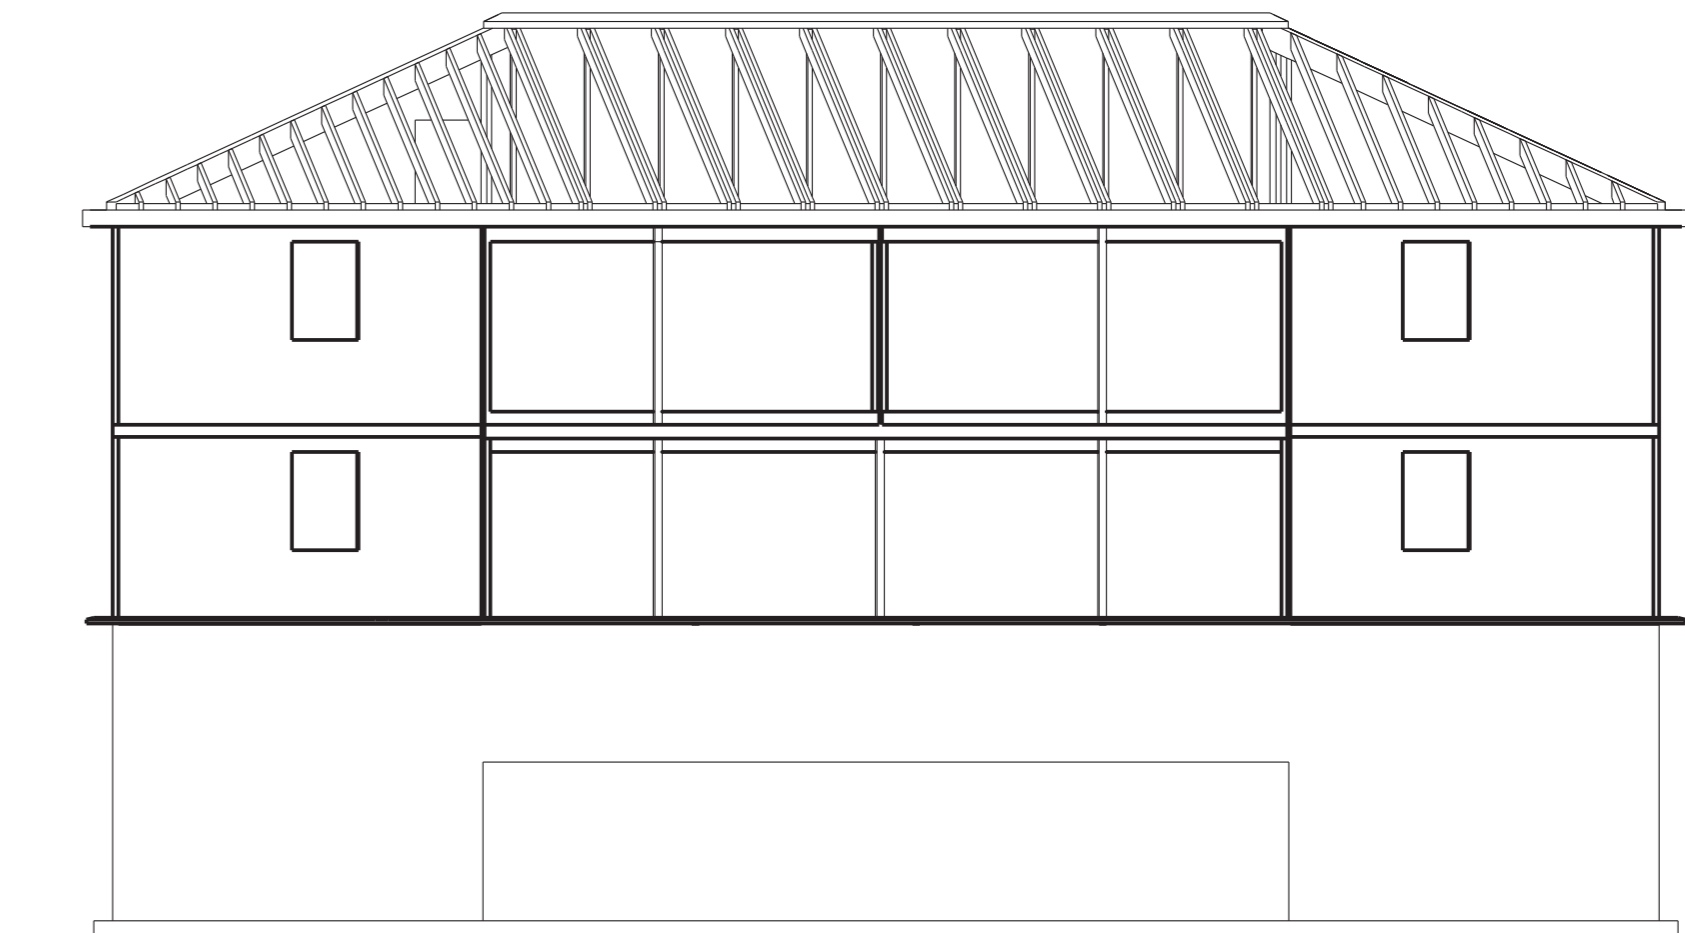

FACADE NORD

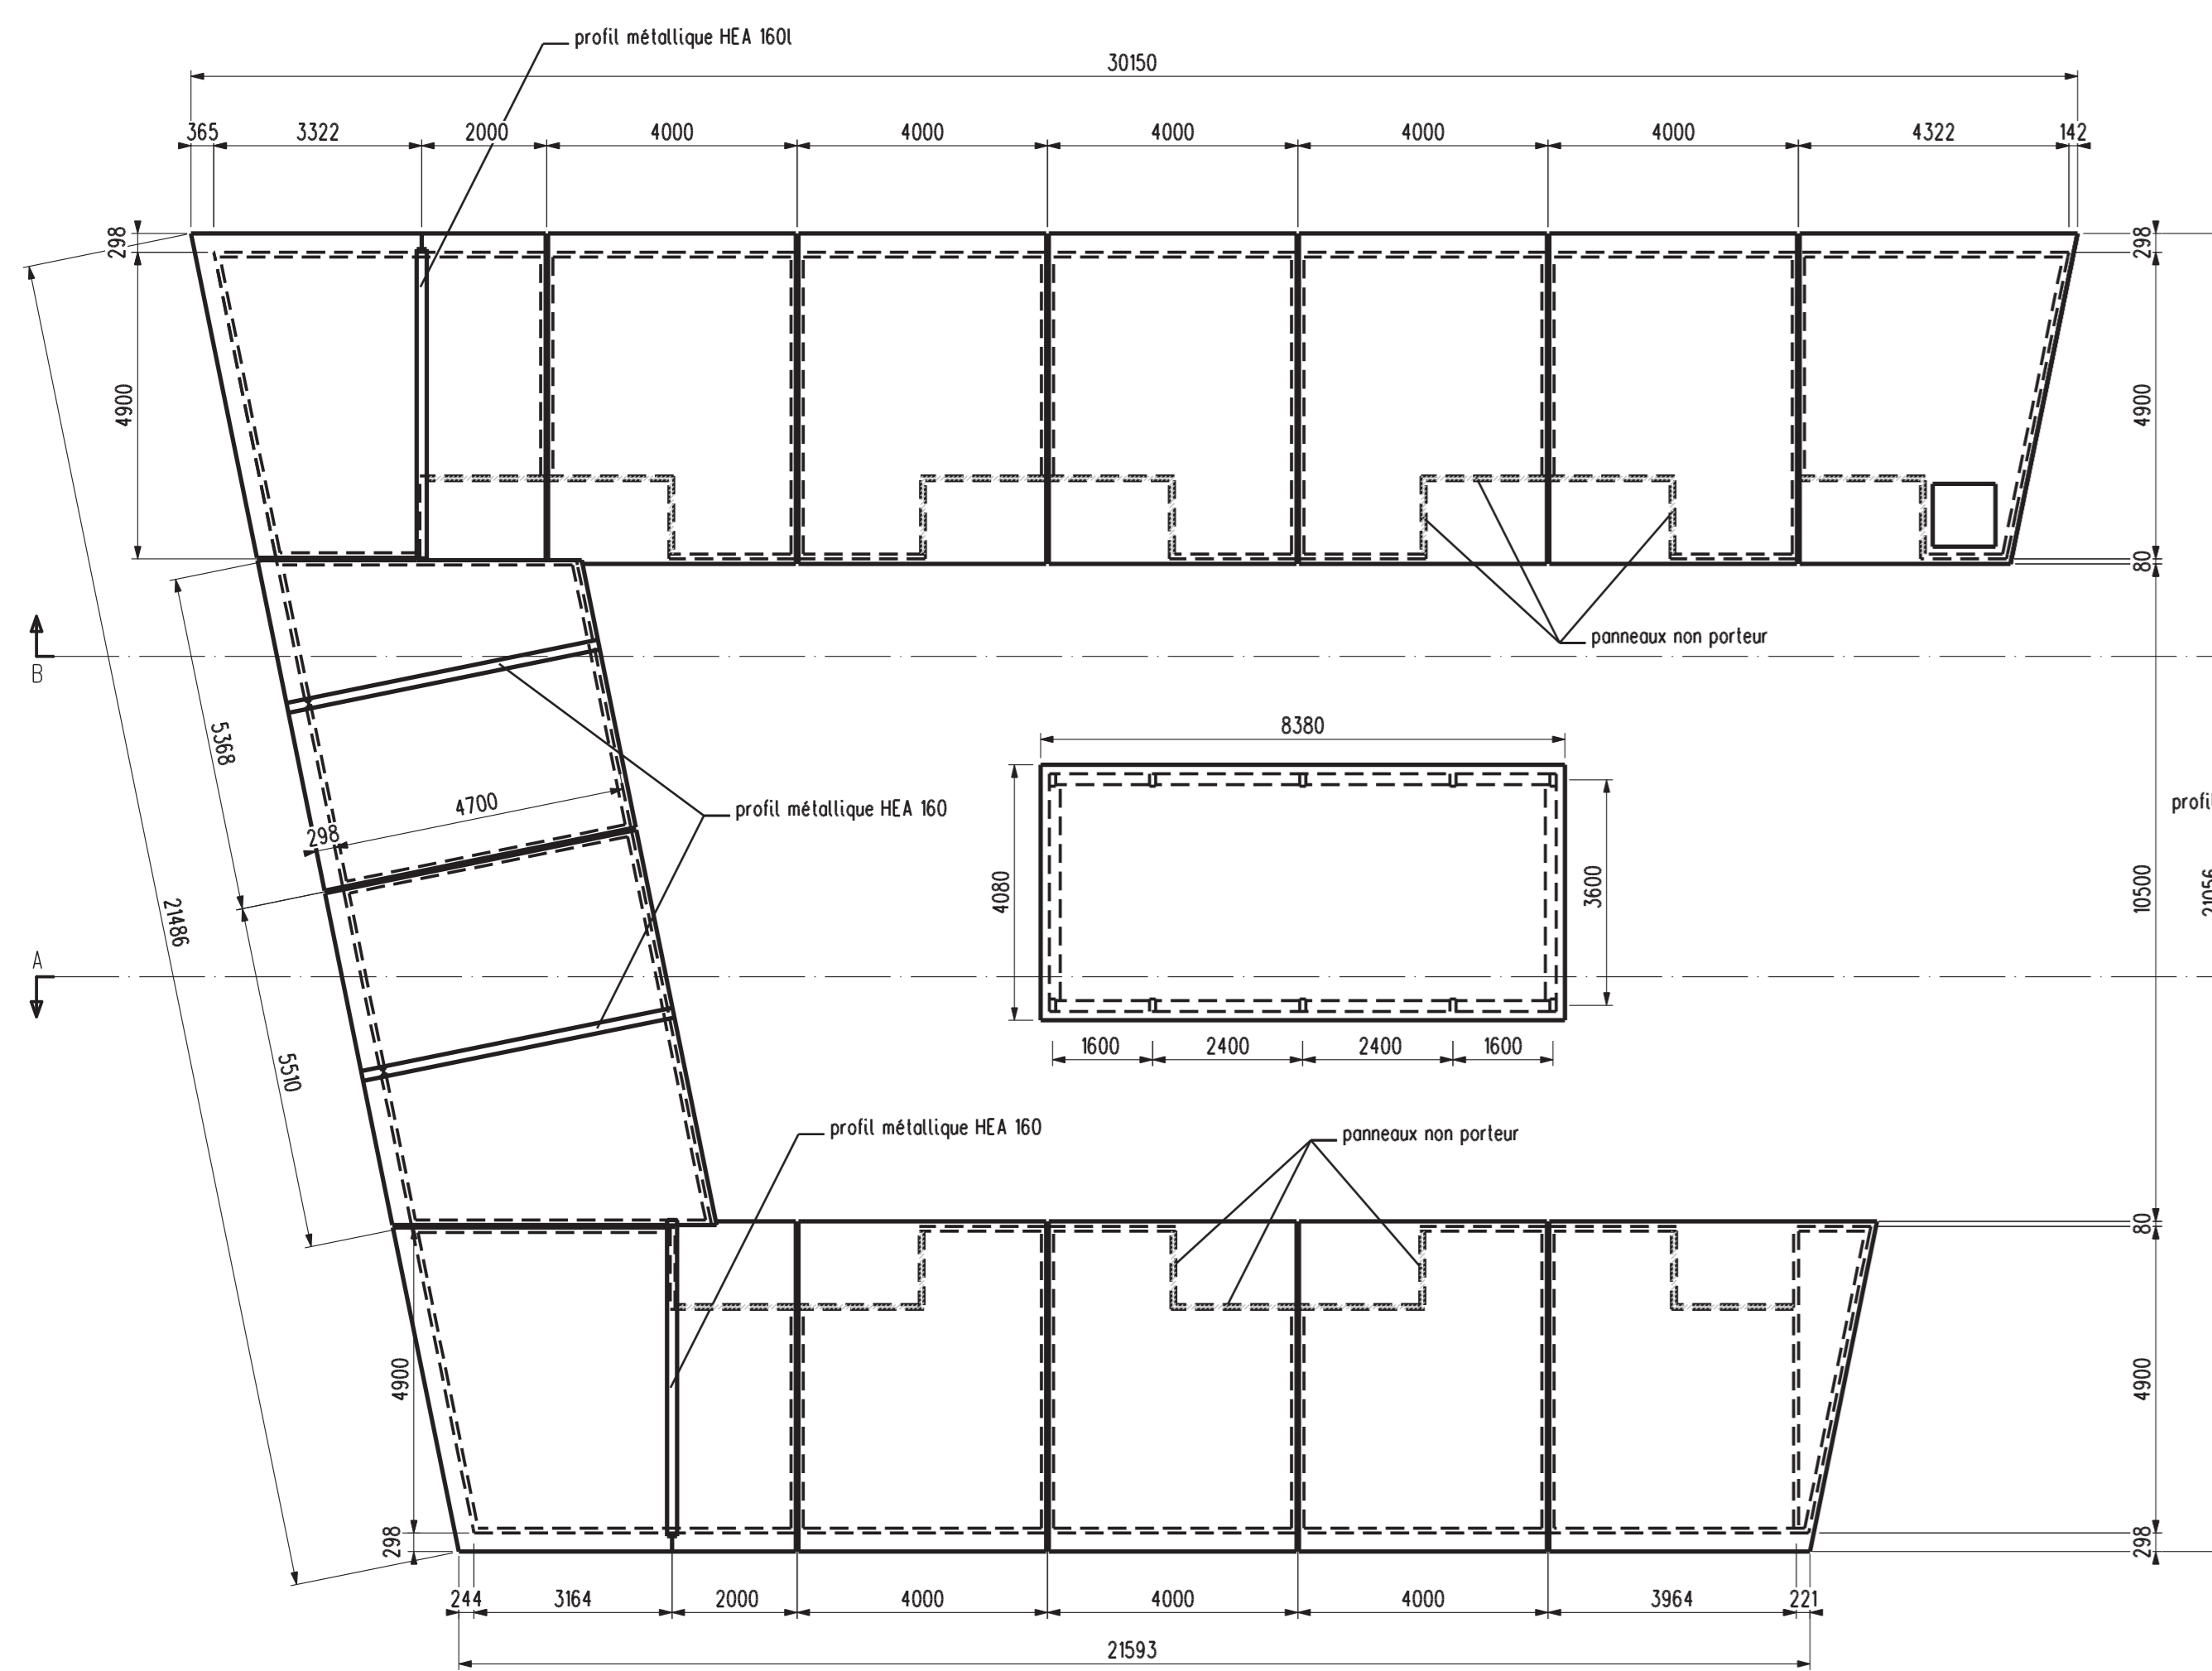


Plancher comble posés sur parois R + 2

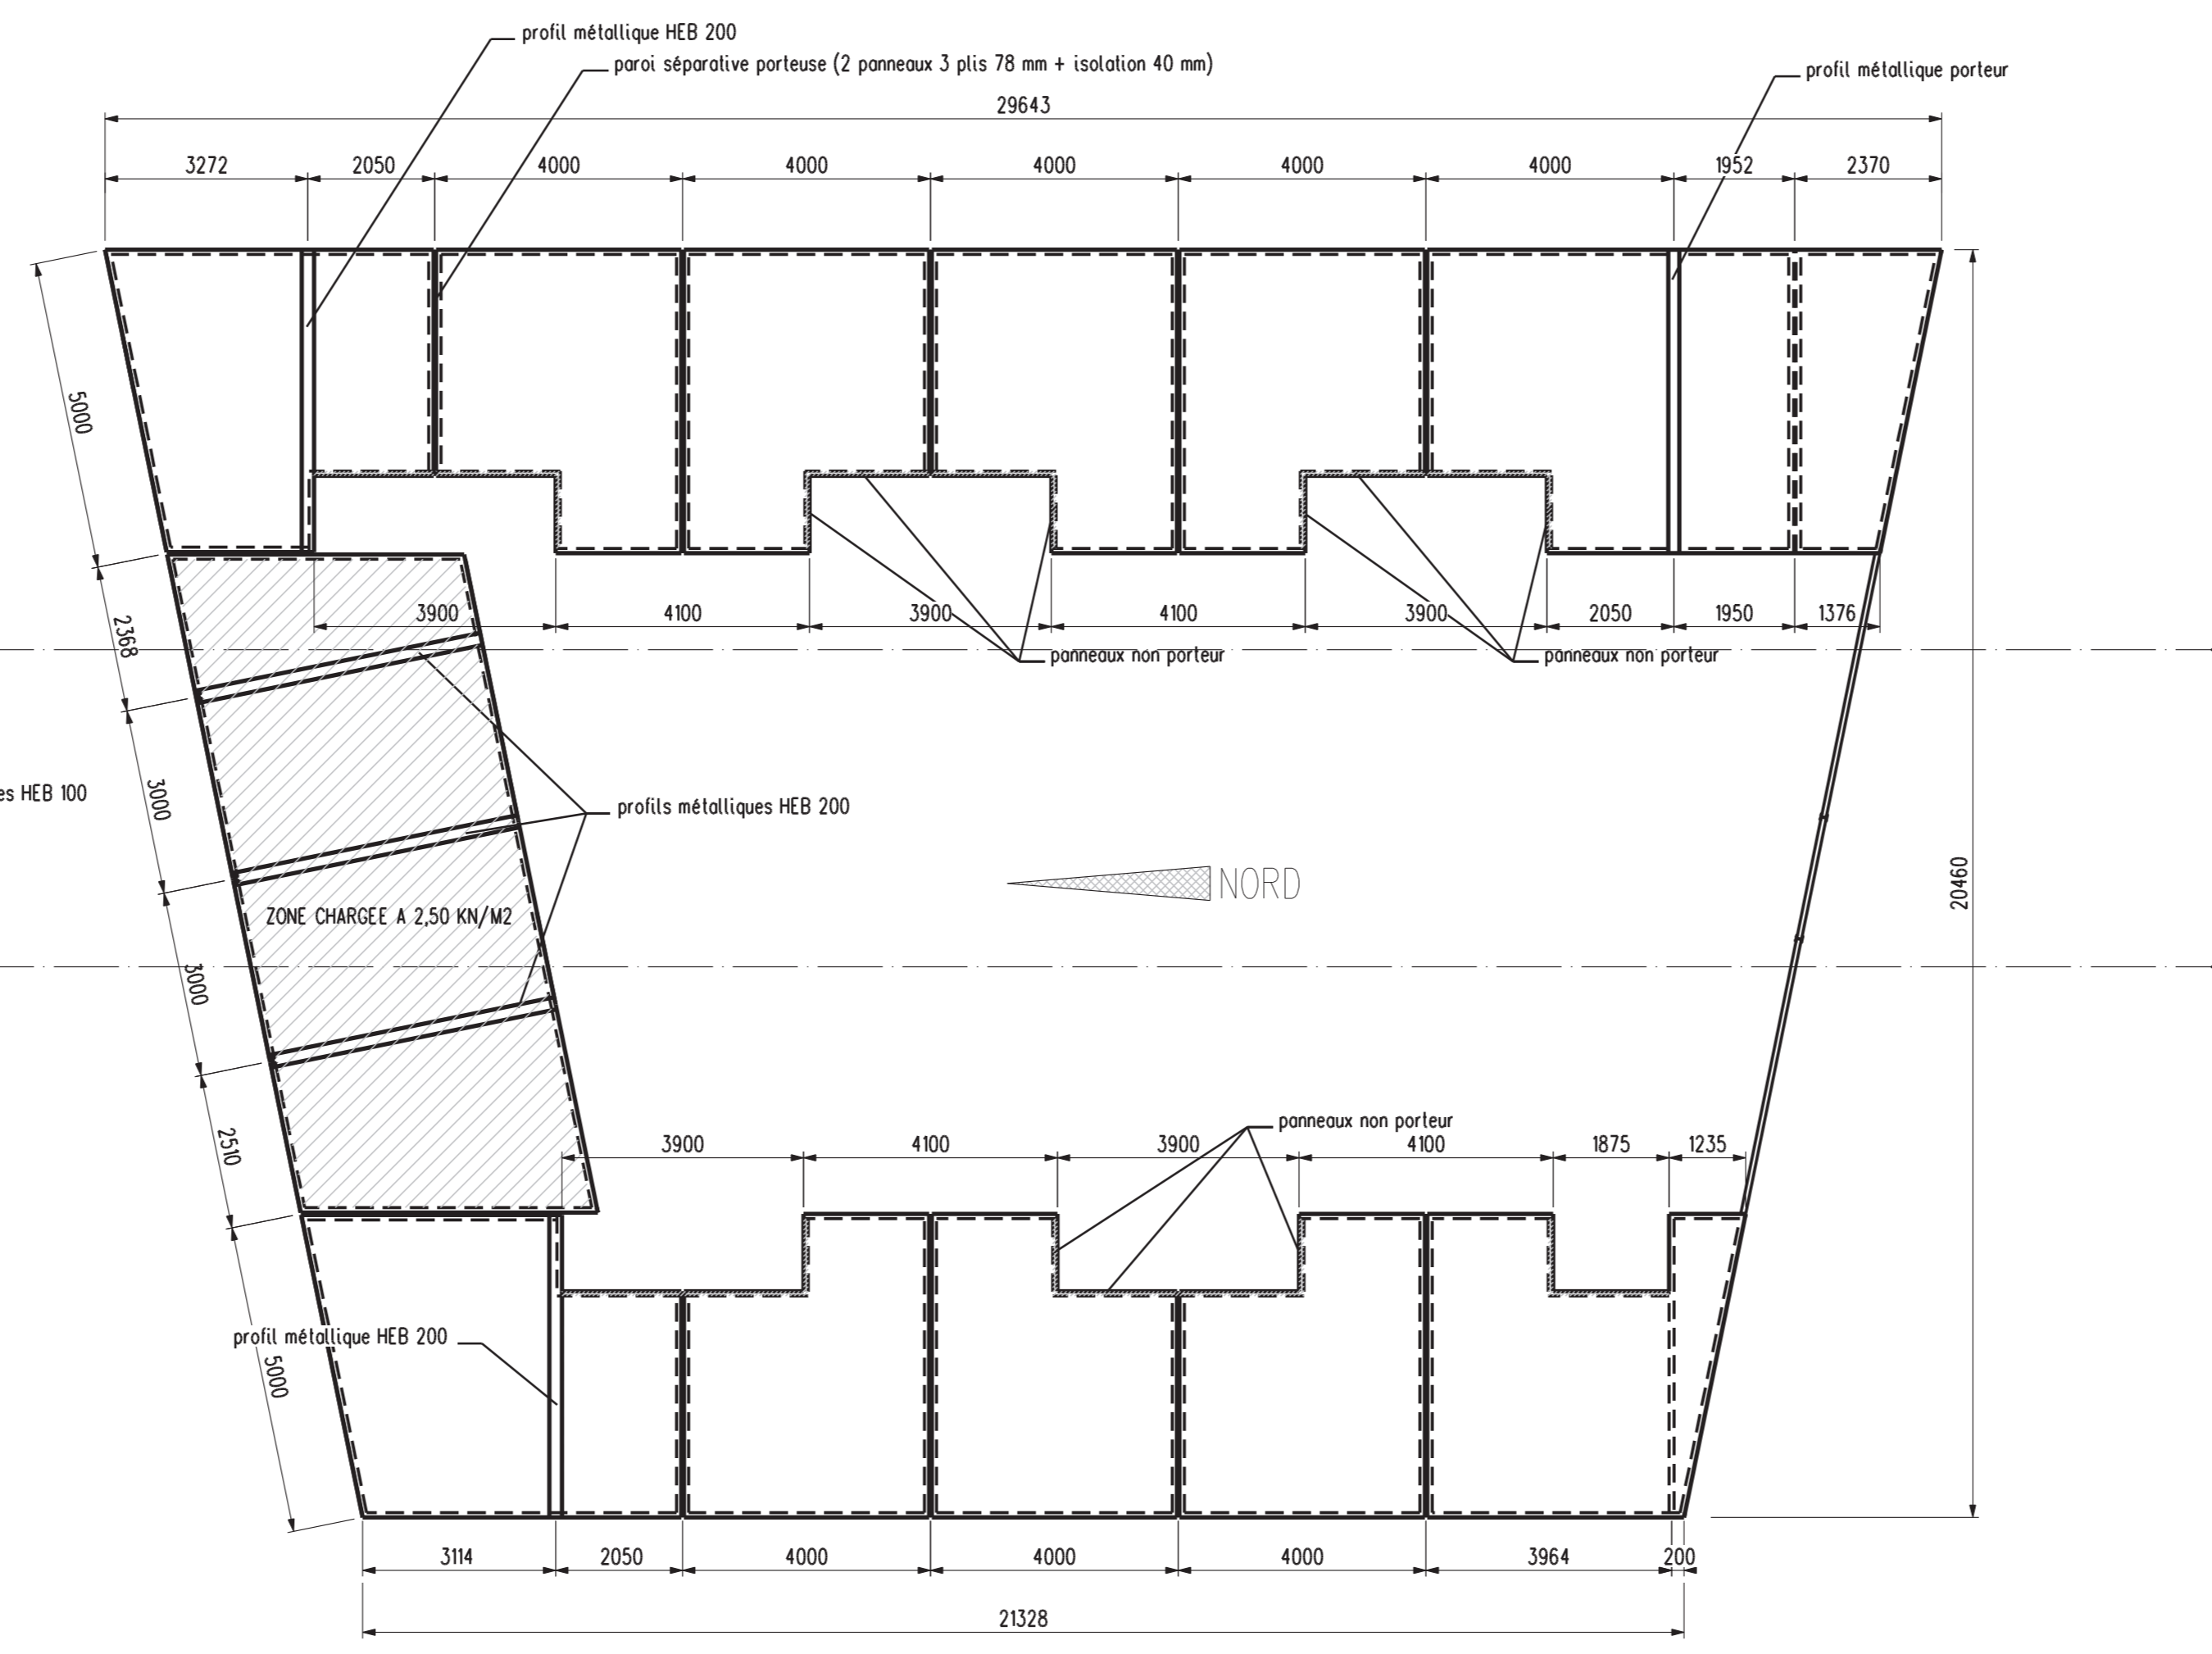

Plancher R + 2 posé sur parois R + 1




AXONOMETRIE STRUCTURE

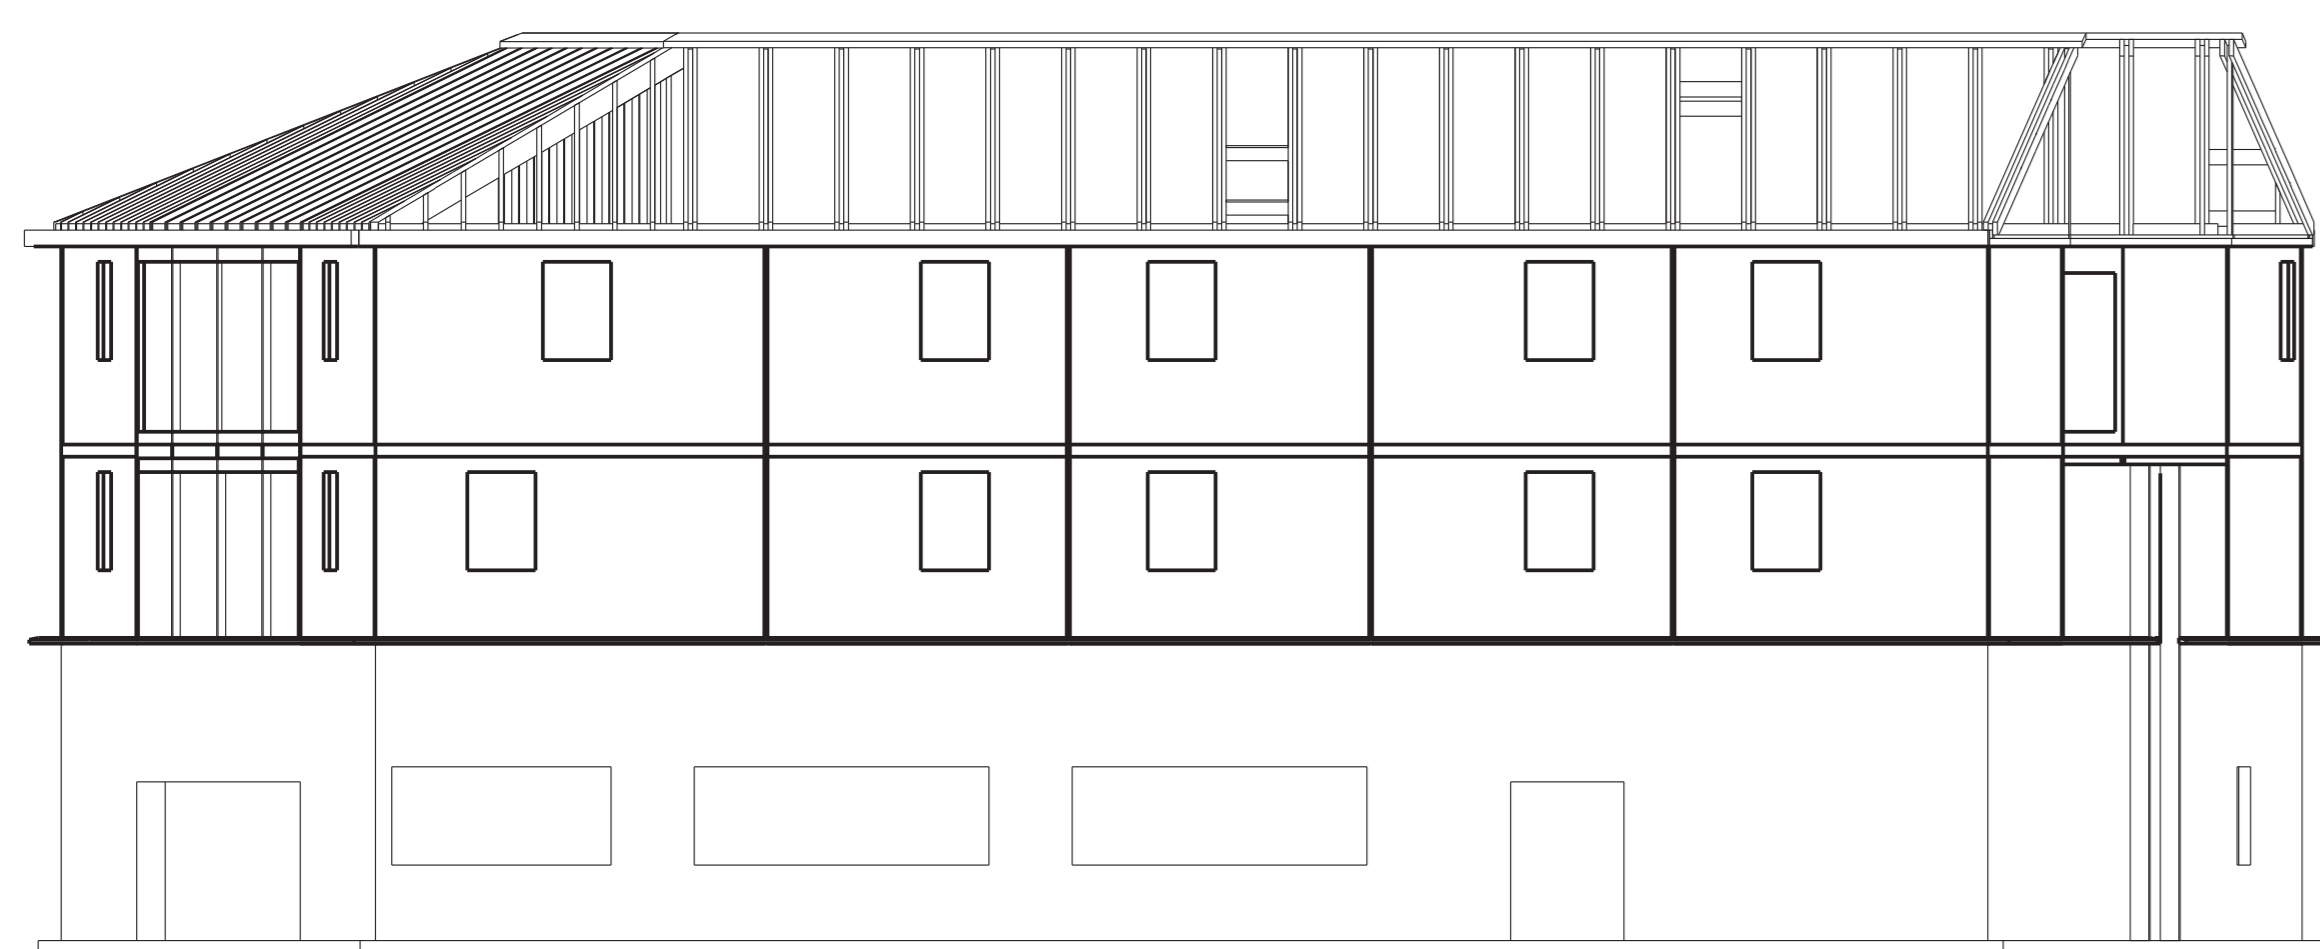


FACADE OUEST



COUPE BB

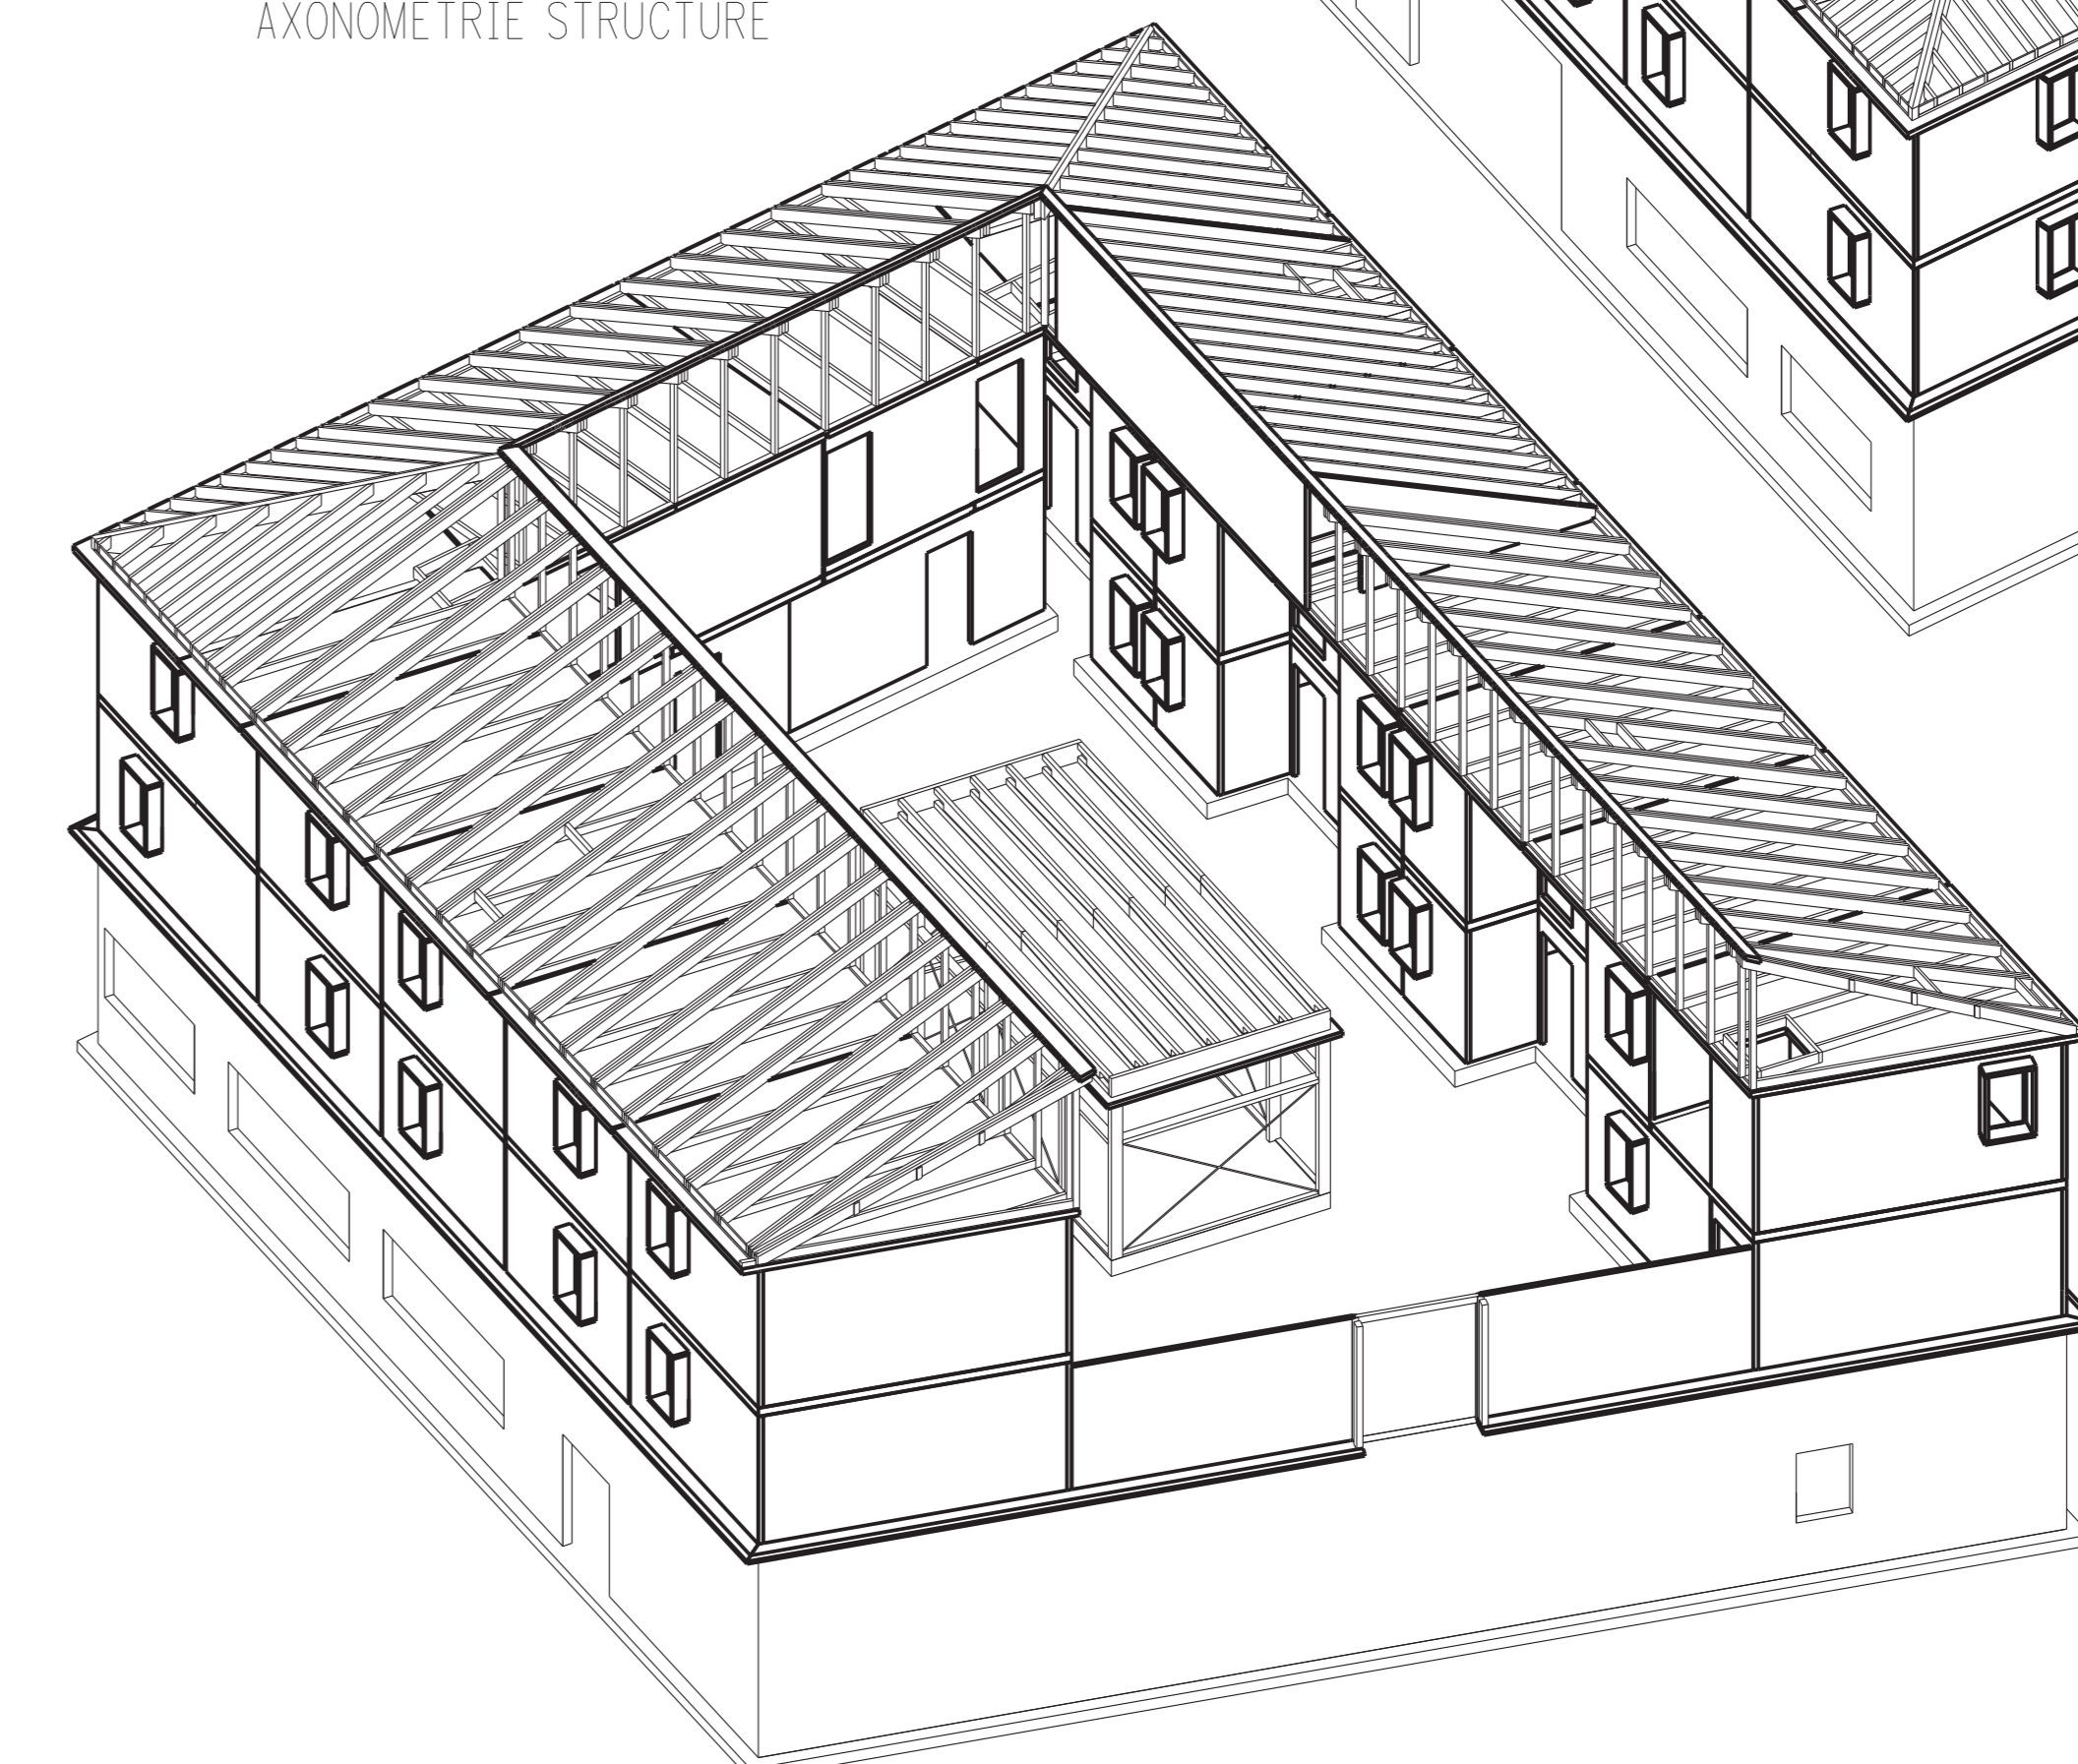

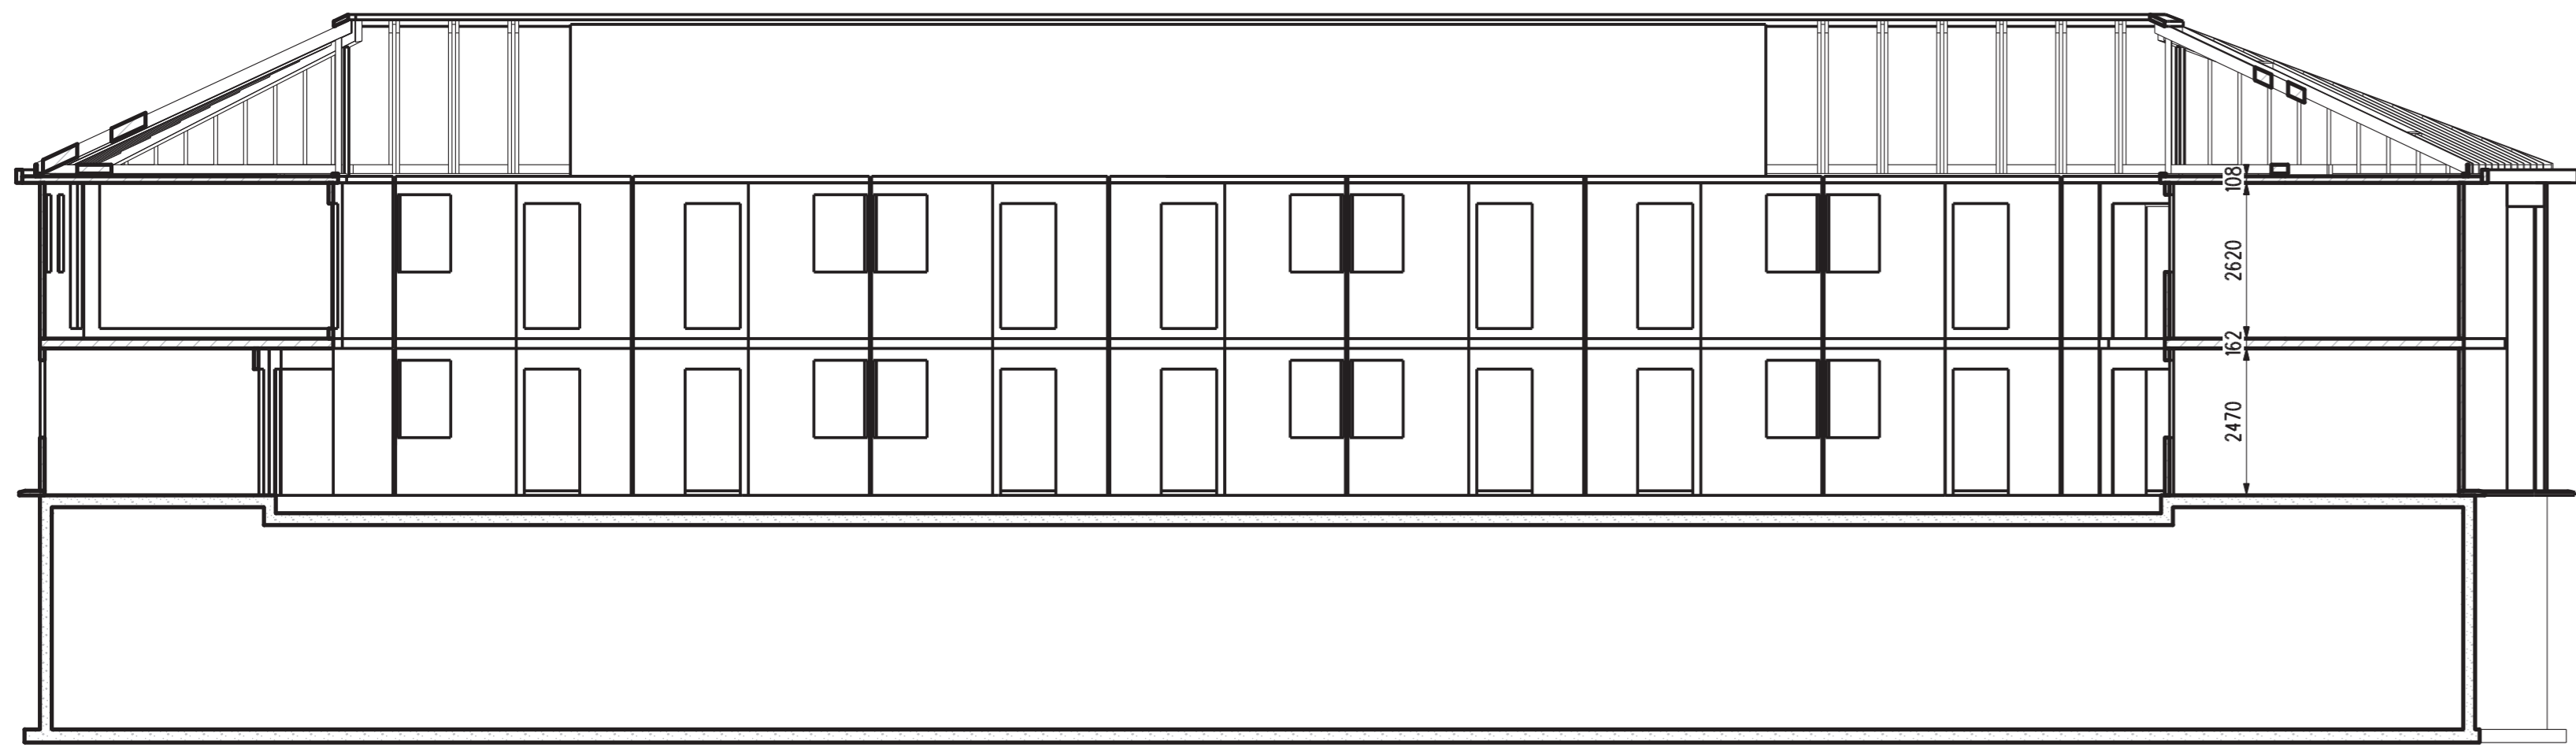


COUPE BB




COUPE AA




COUPE CC

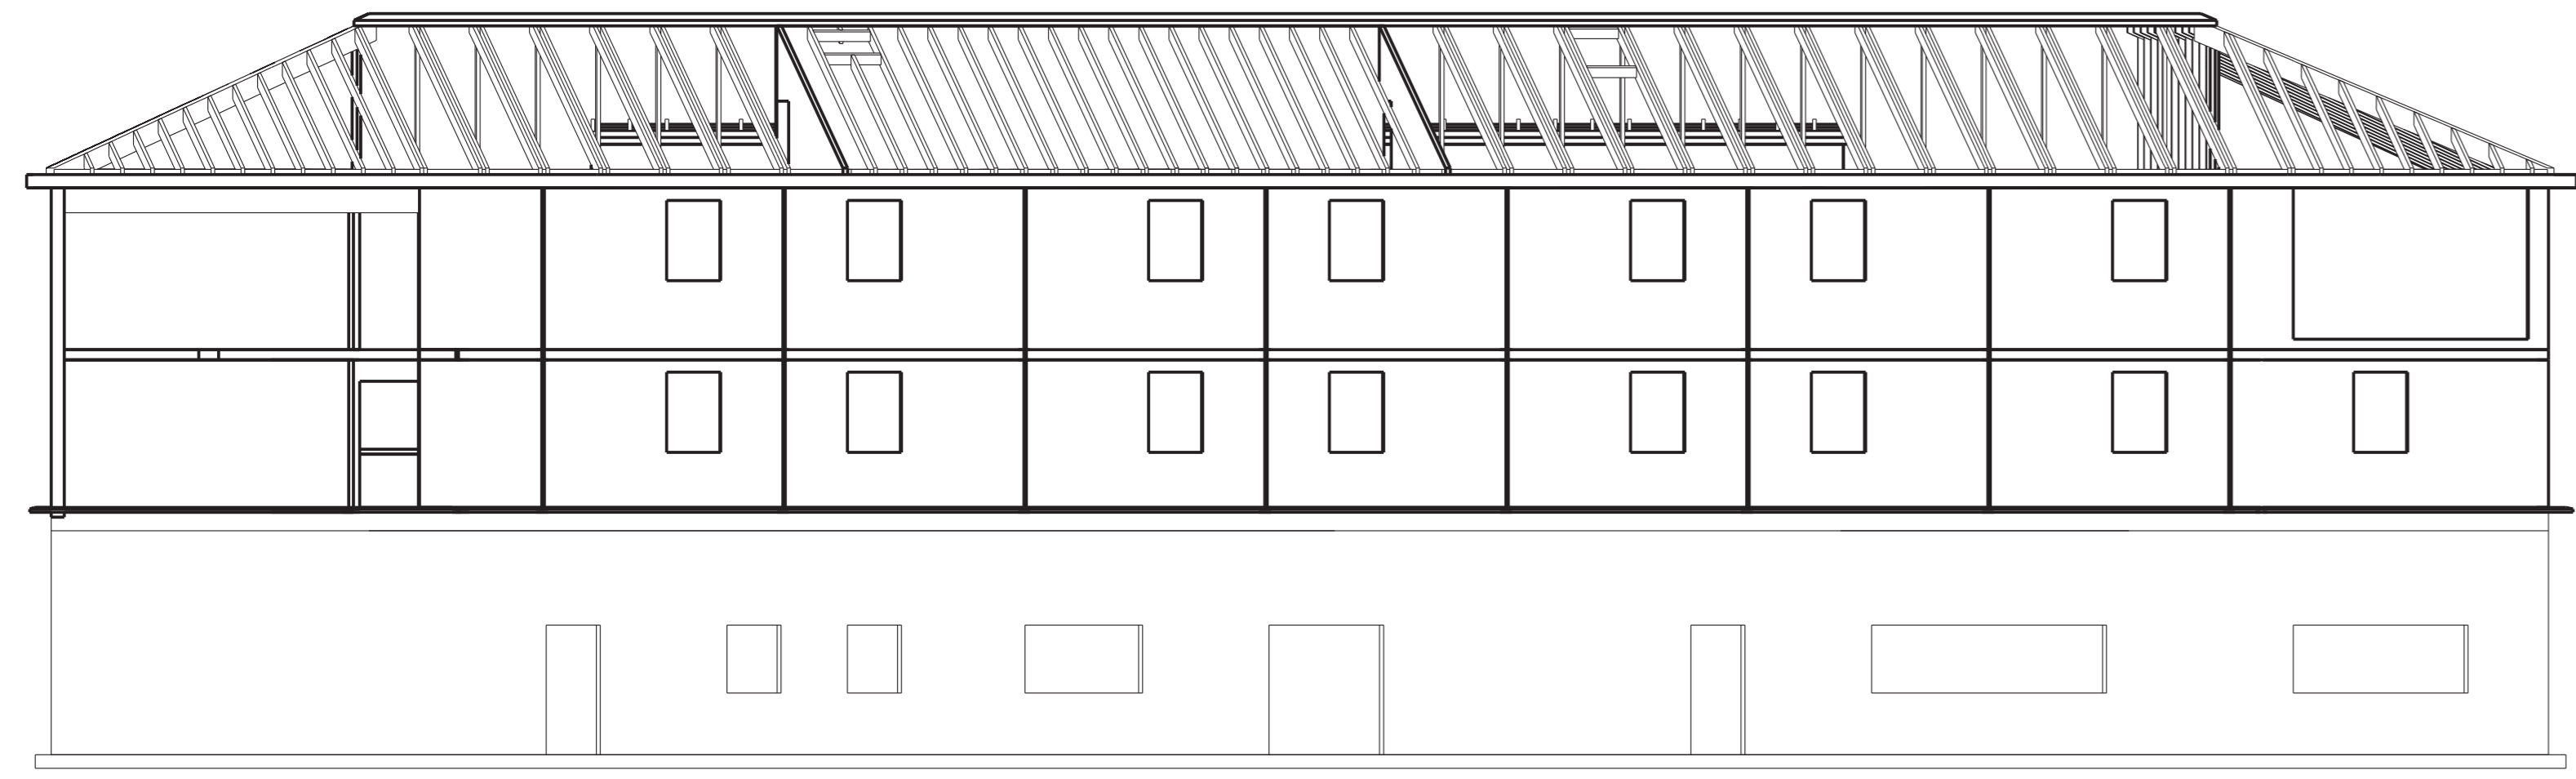


FACADE NORD

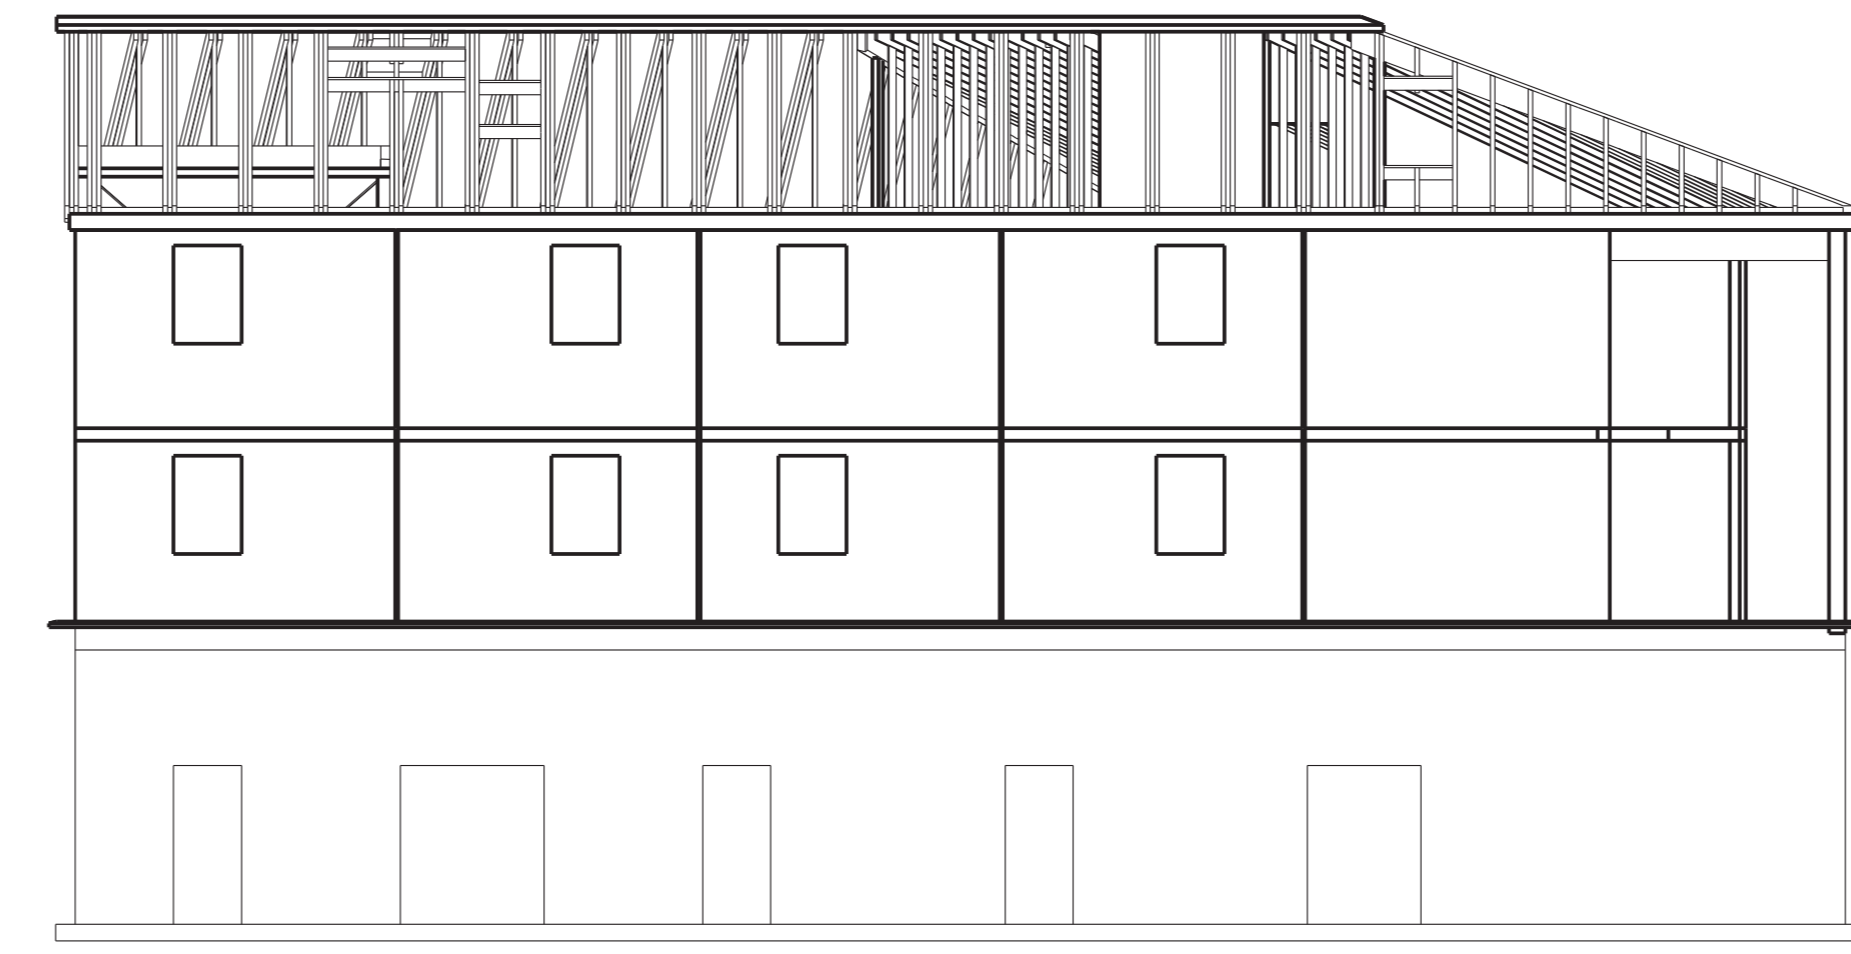


FACADE EST

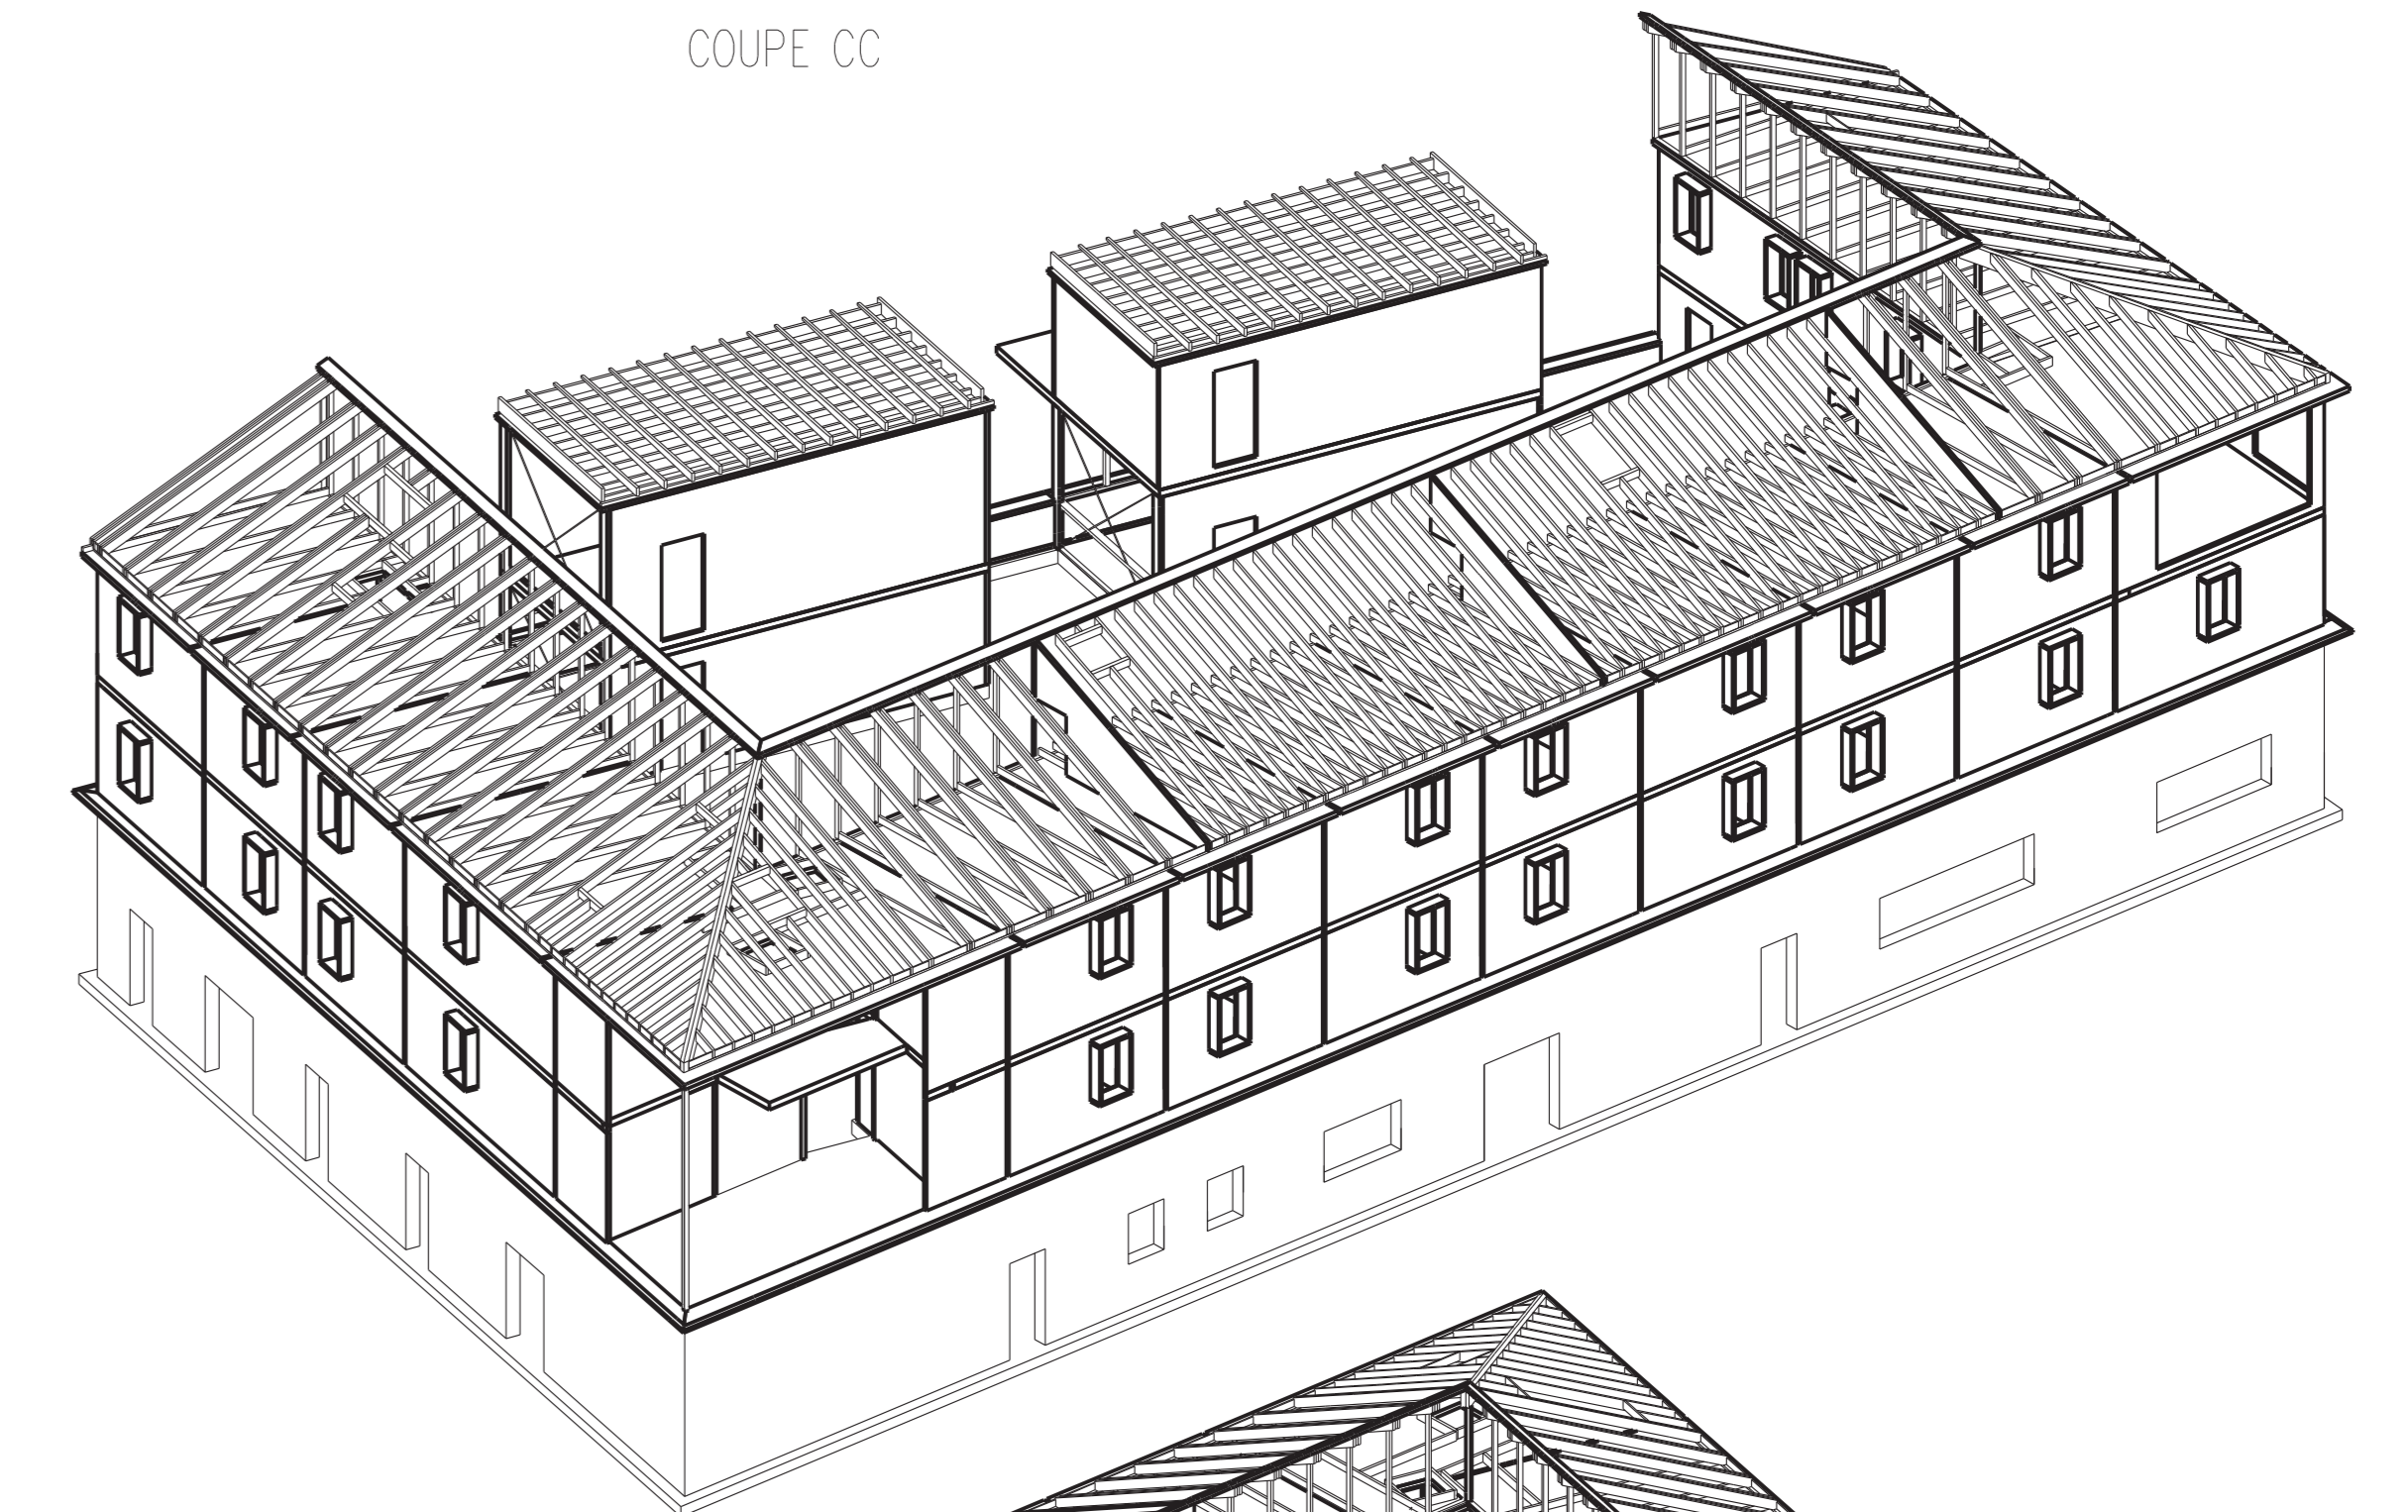




AXONOMETRIE STRUCTURE


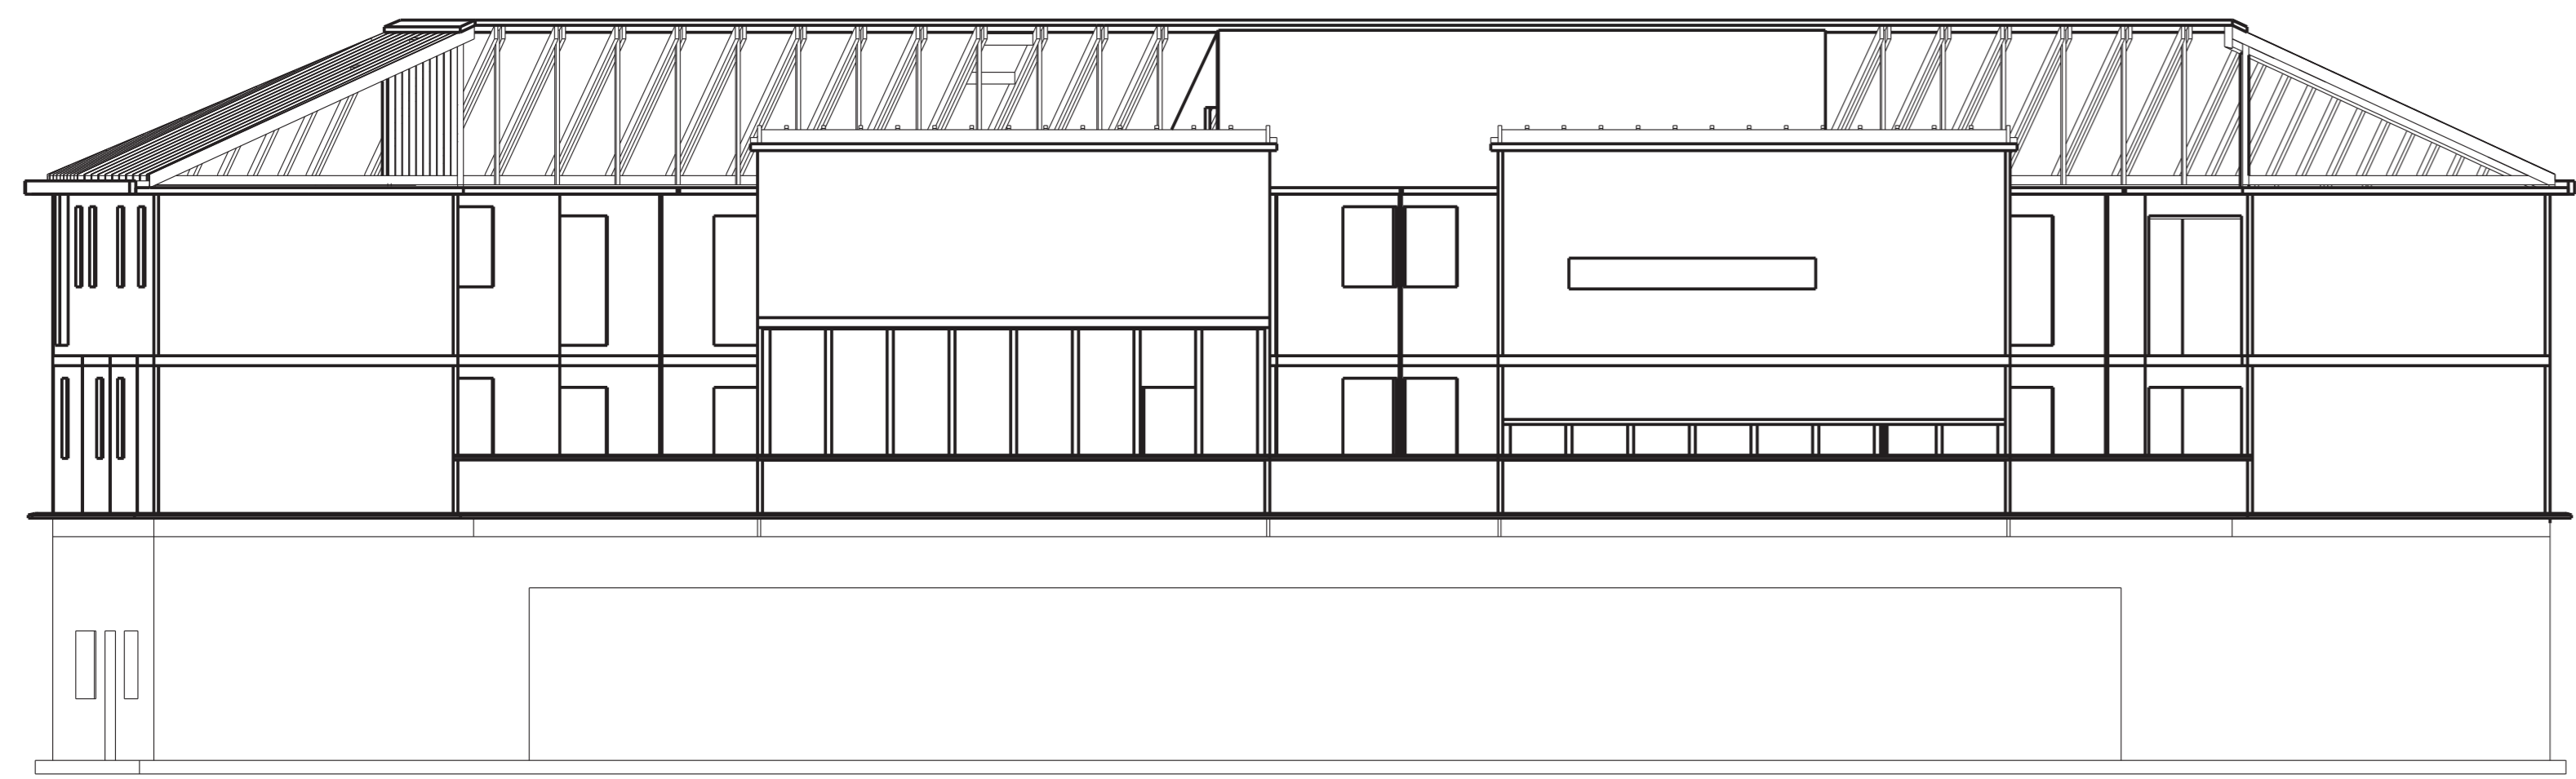


FACADE SUD


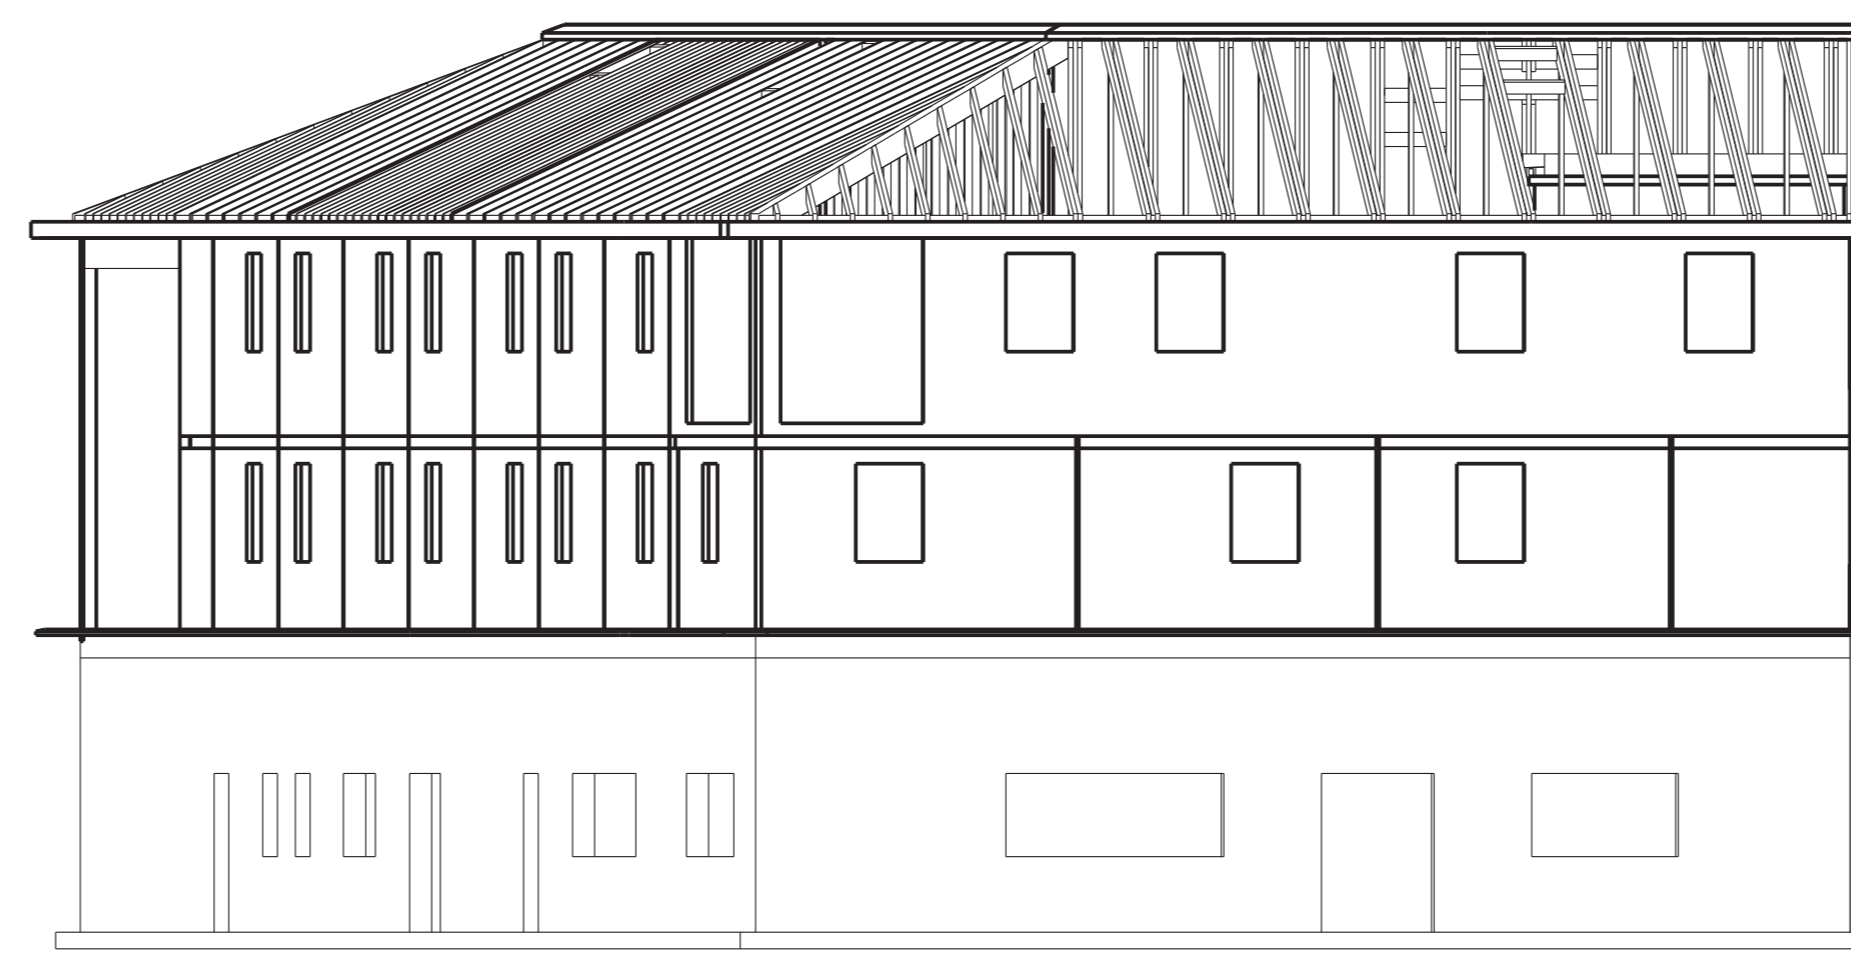


FACADE OUEST

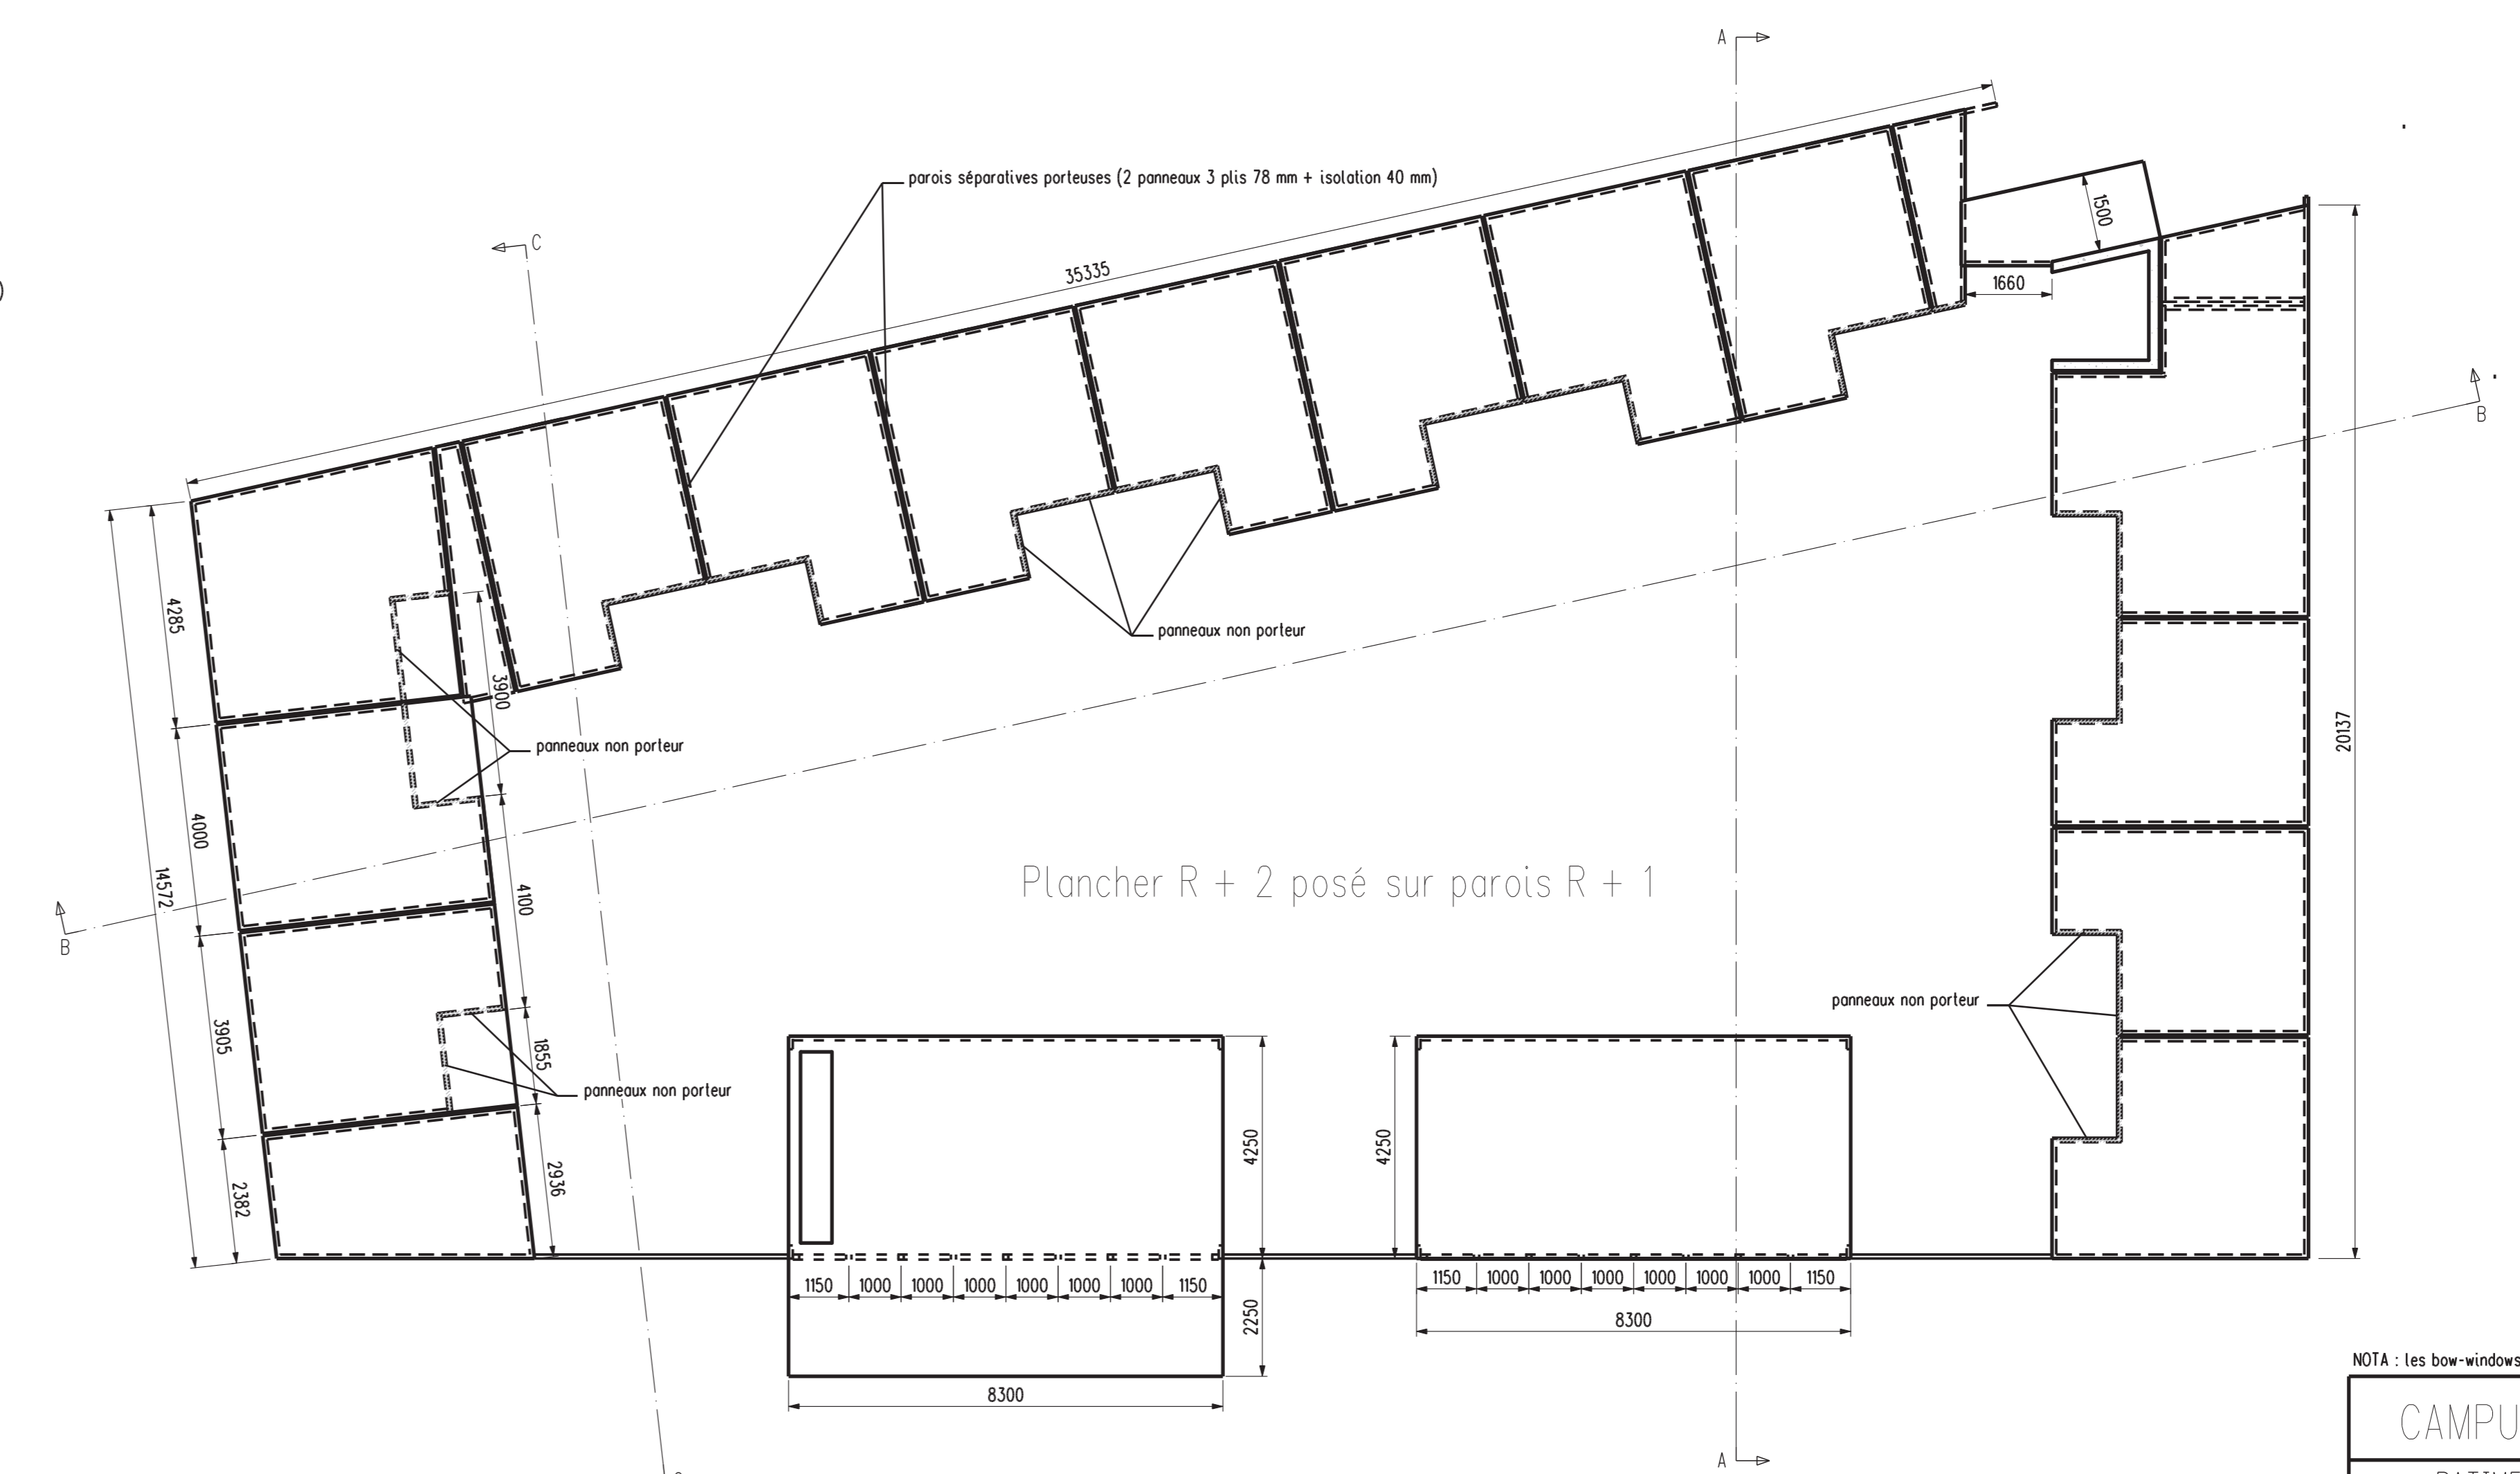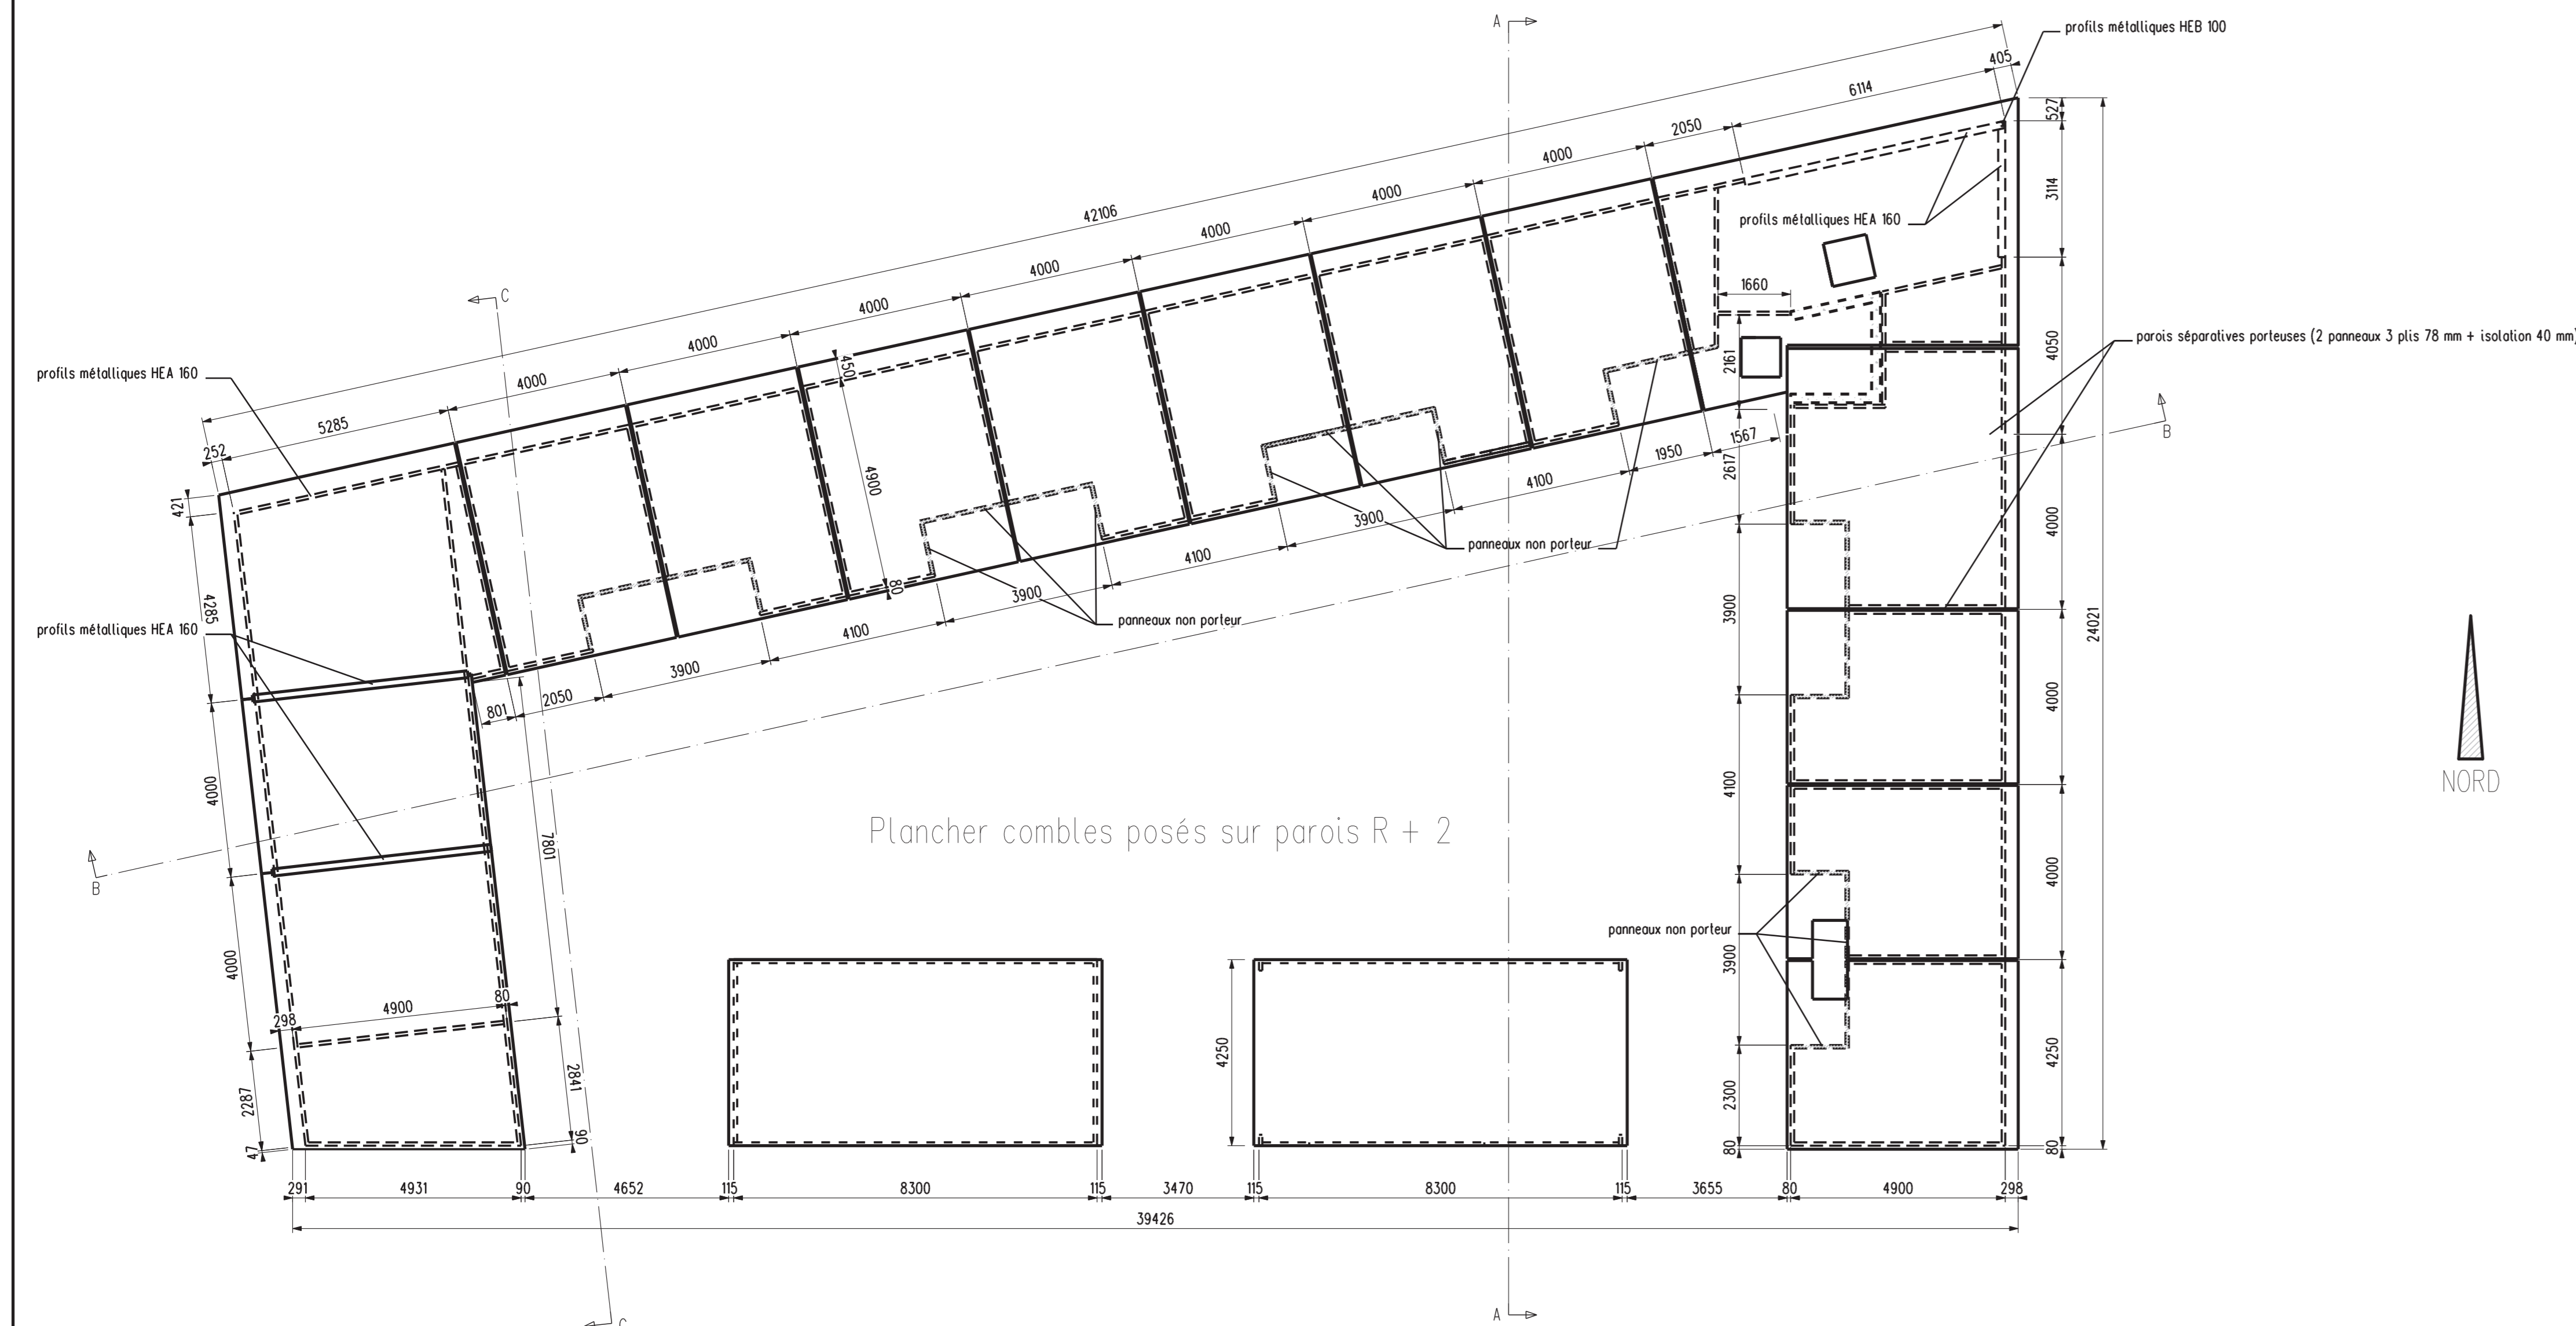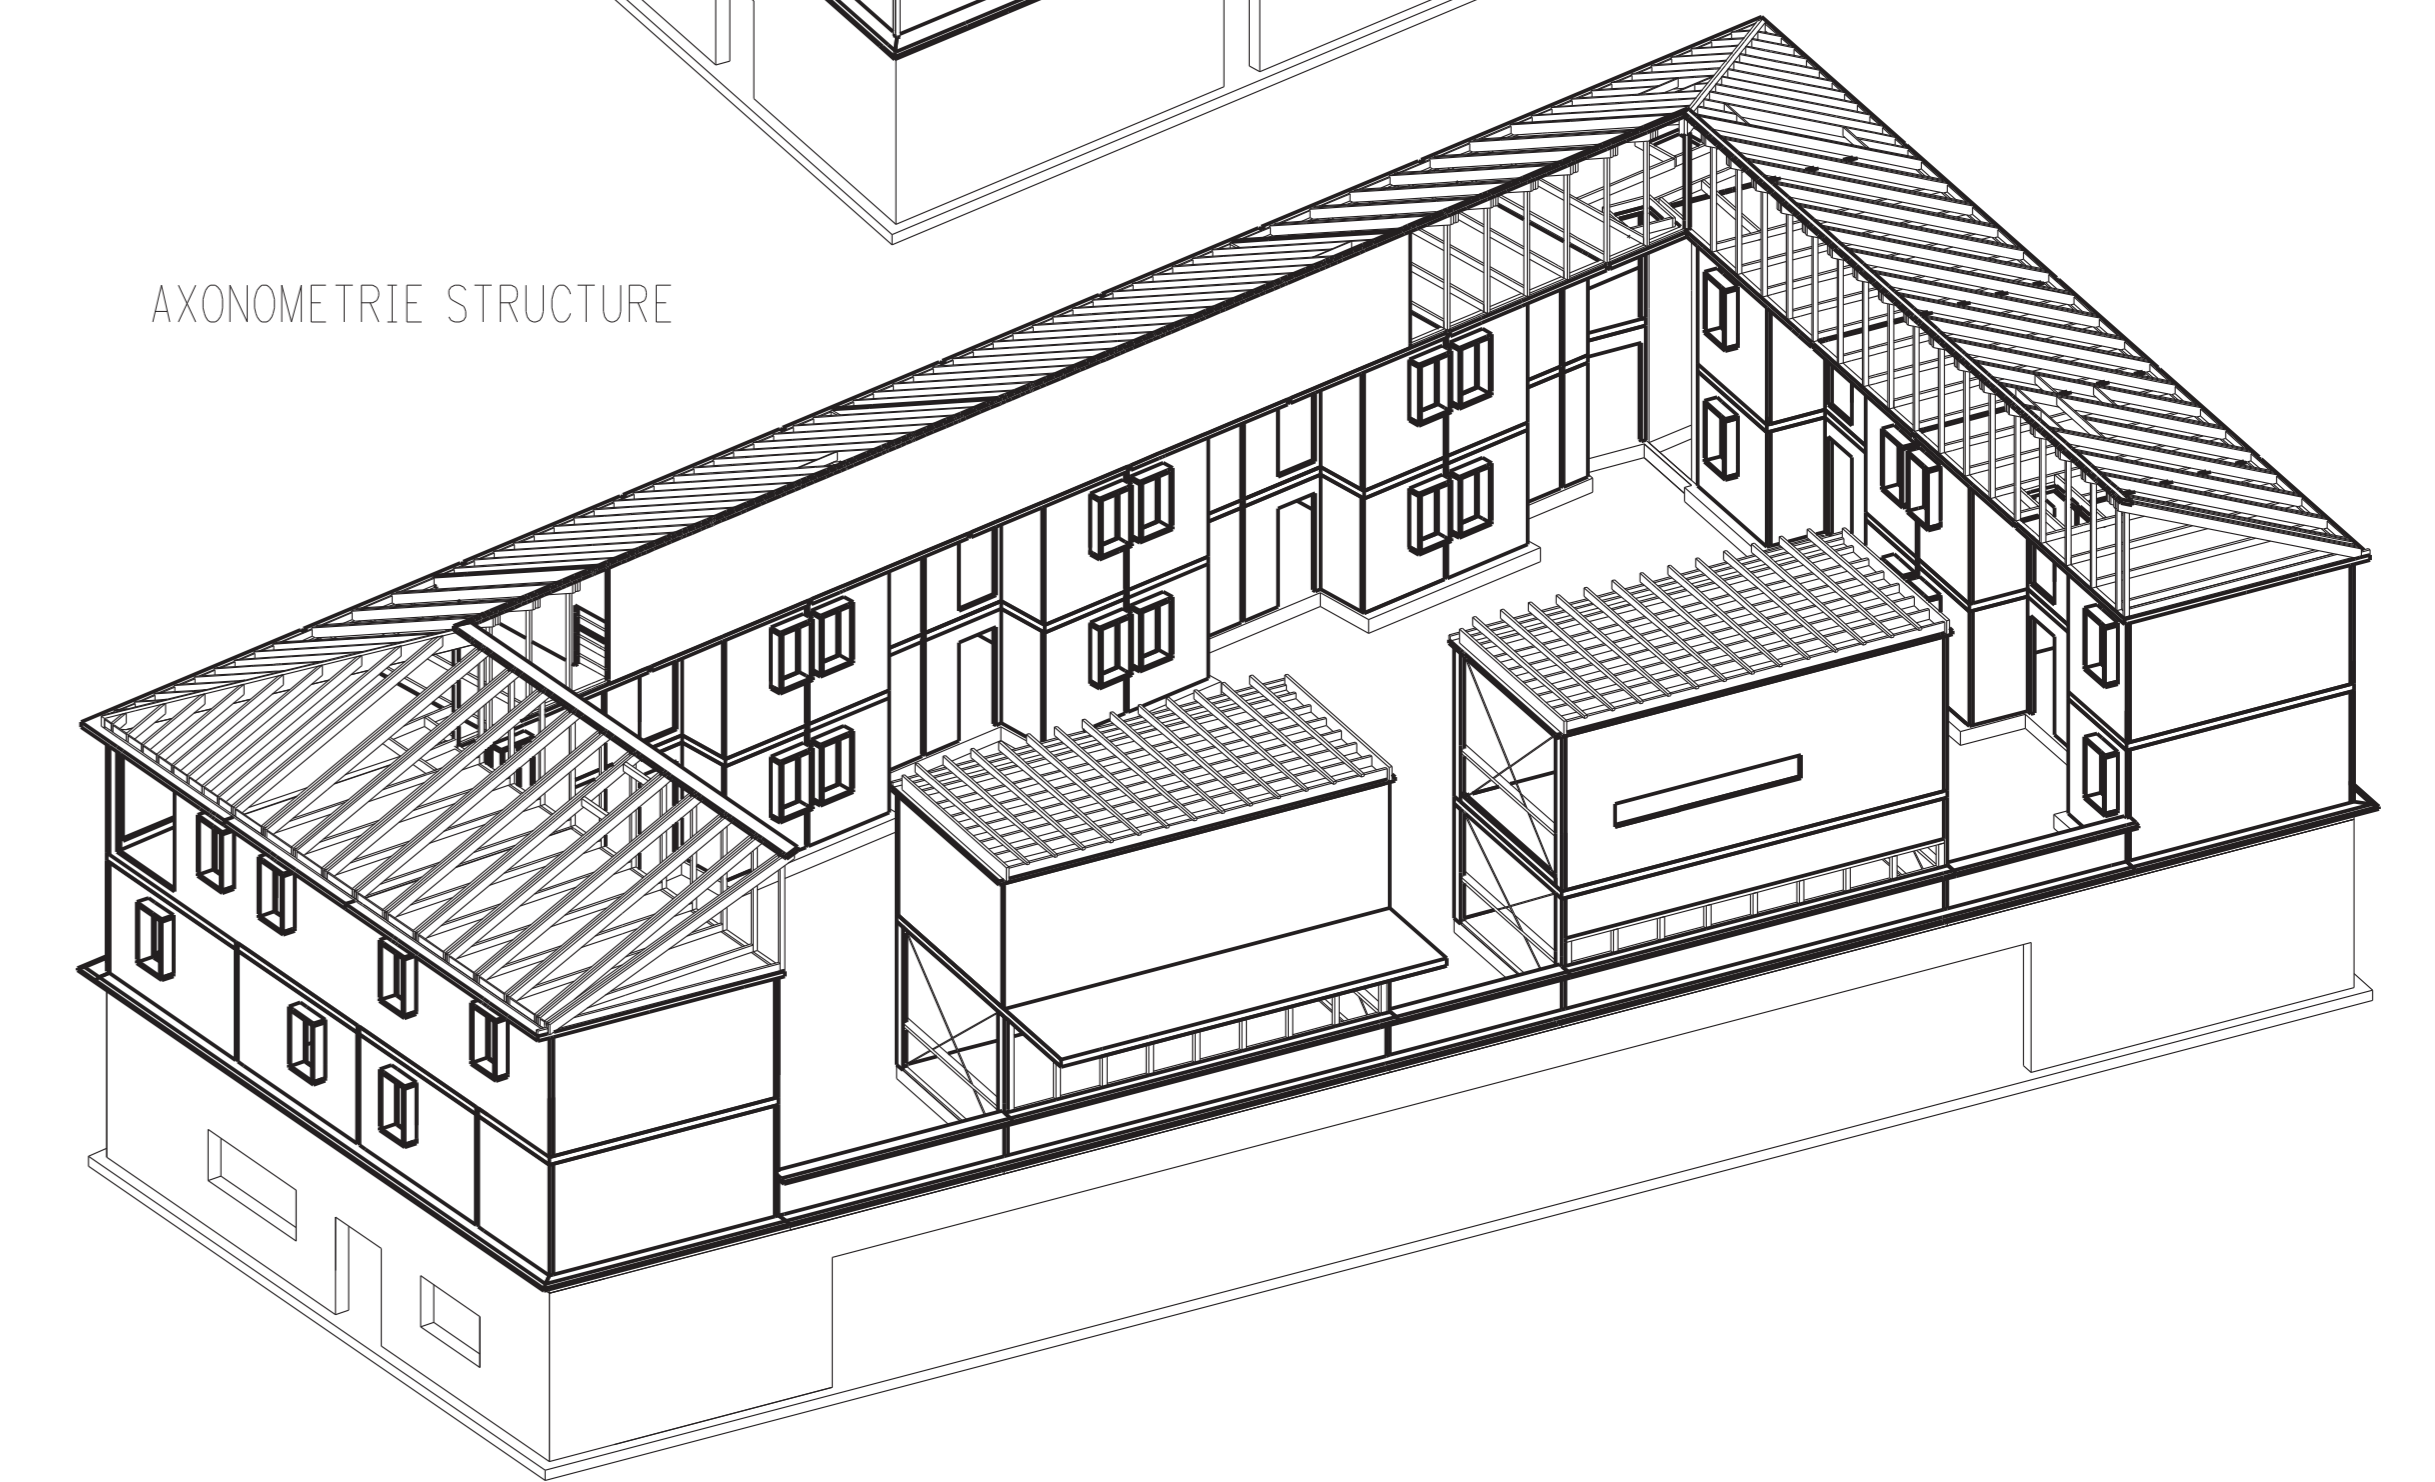

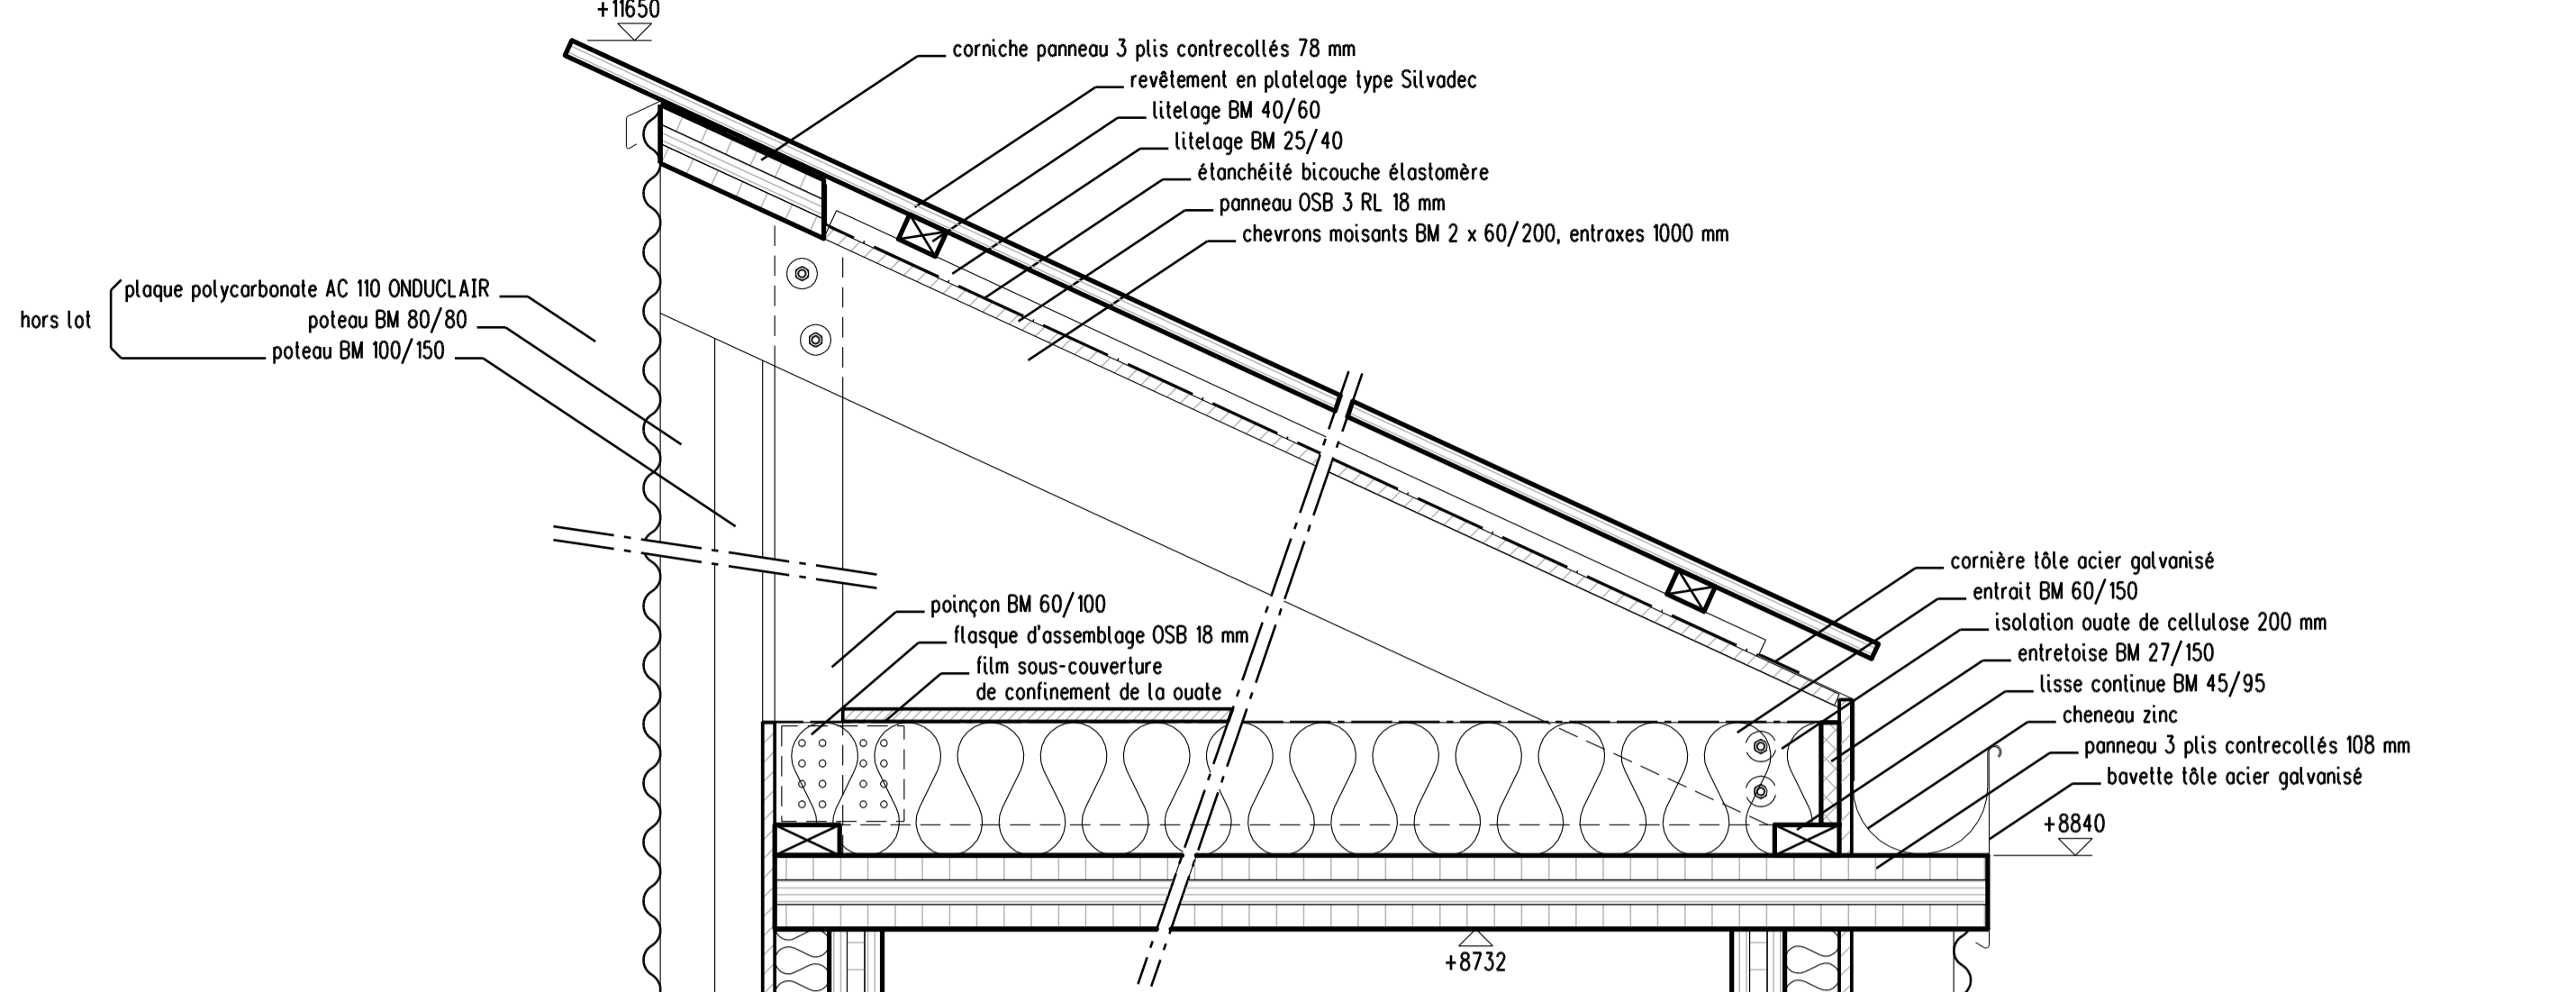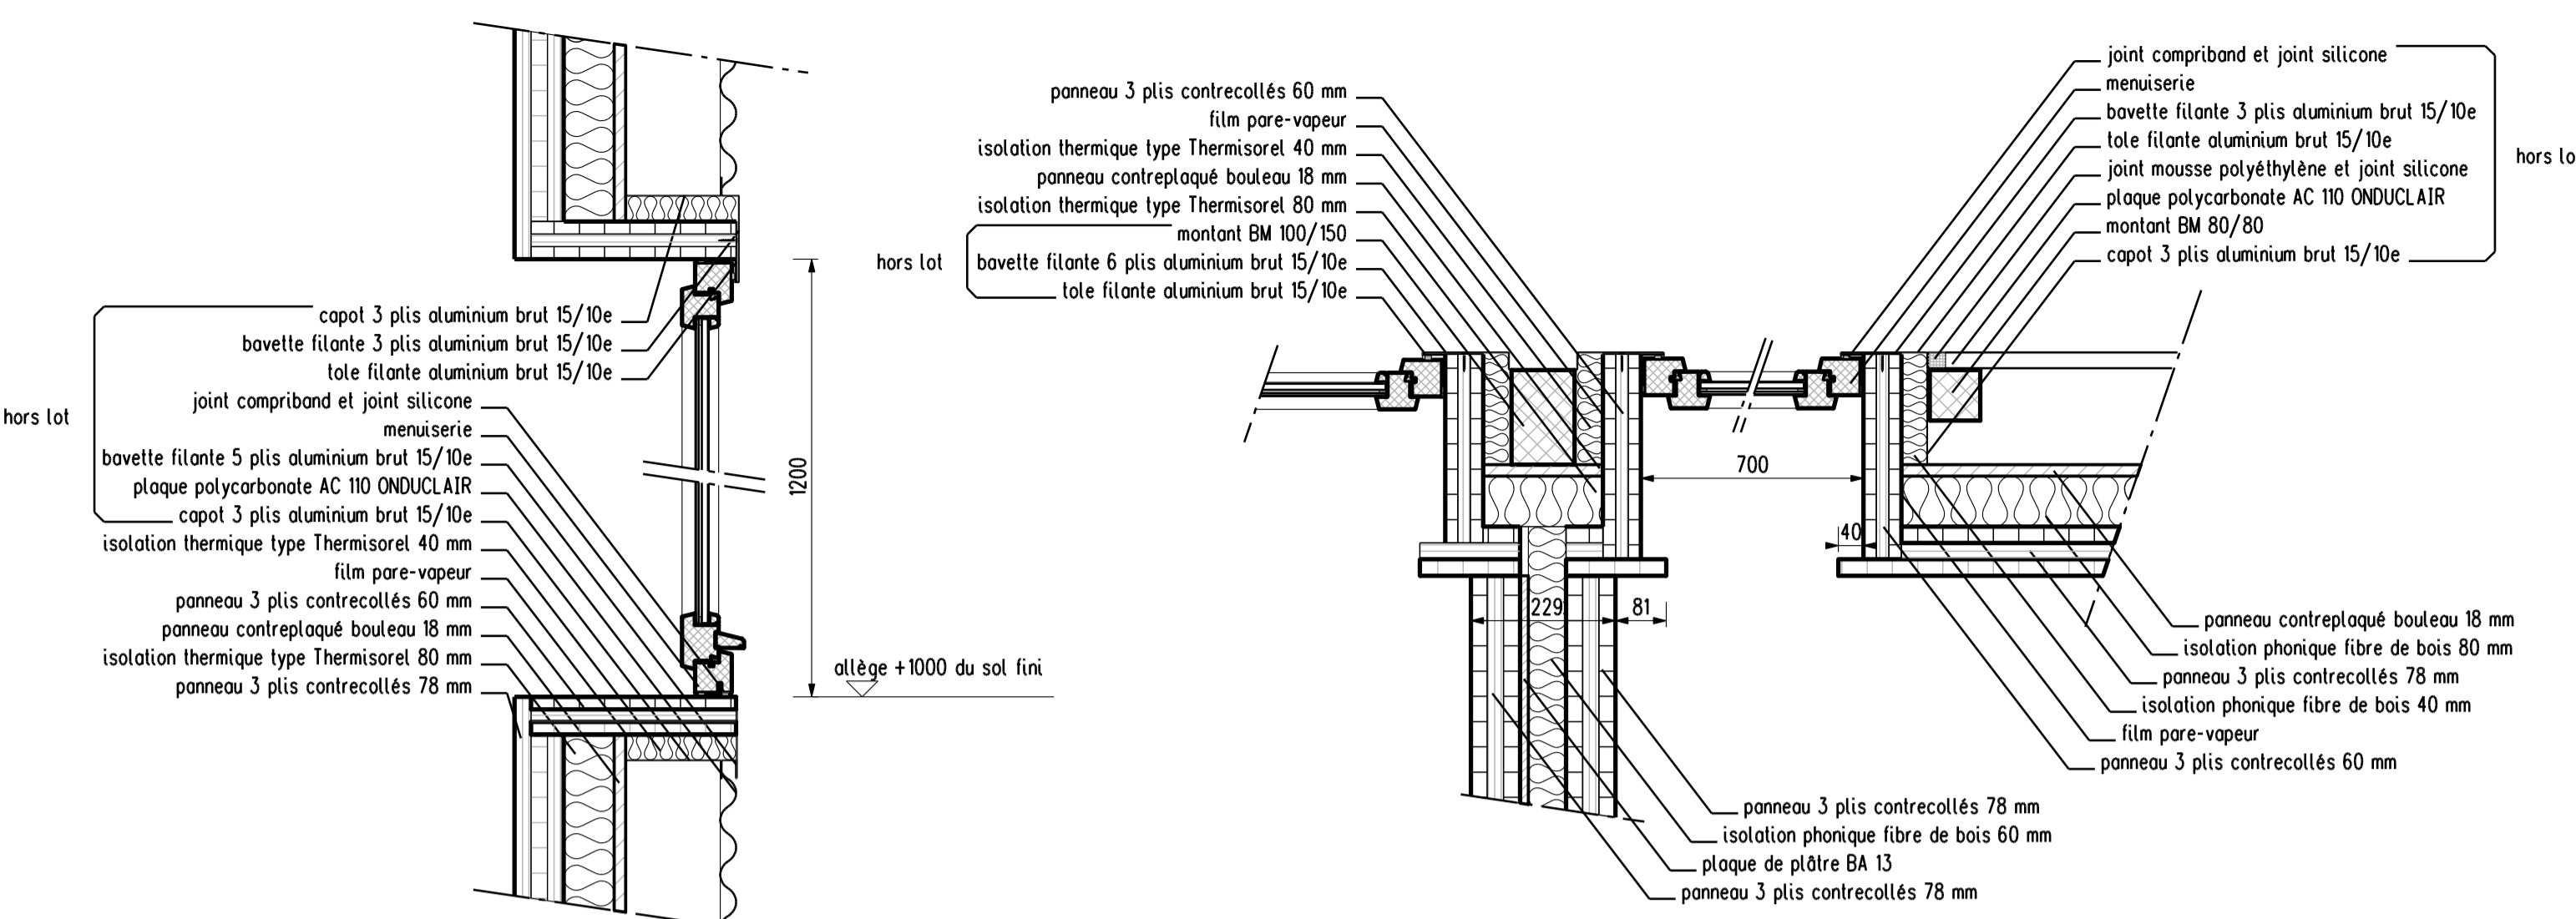

COUPE VERTICALE ET HORIZONTALE SUR BOW-WINDOWS

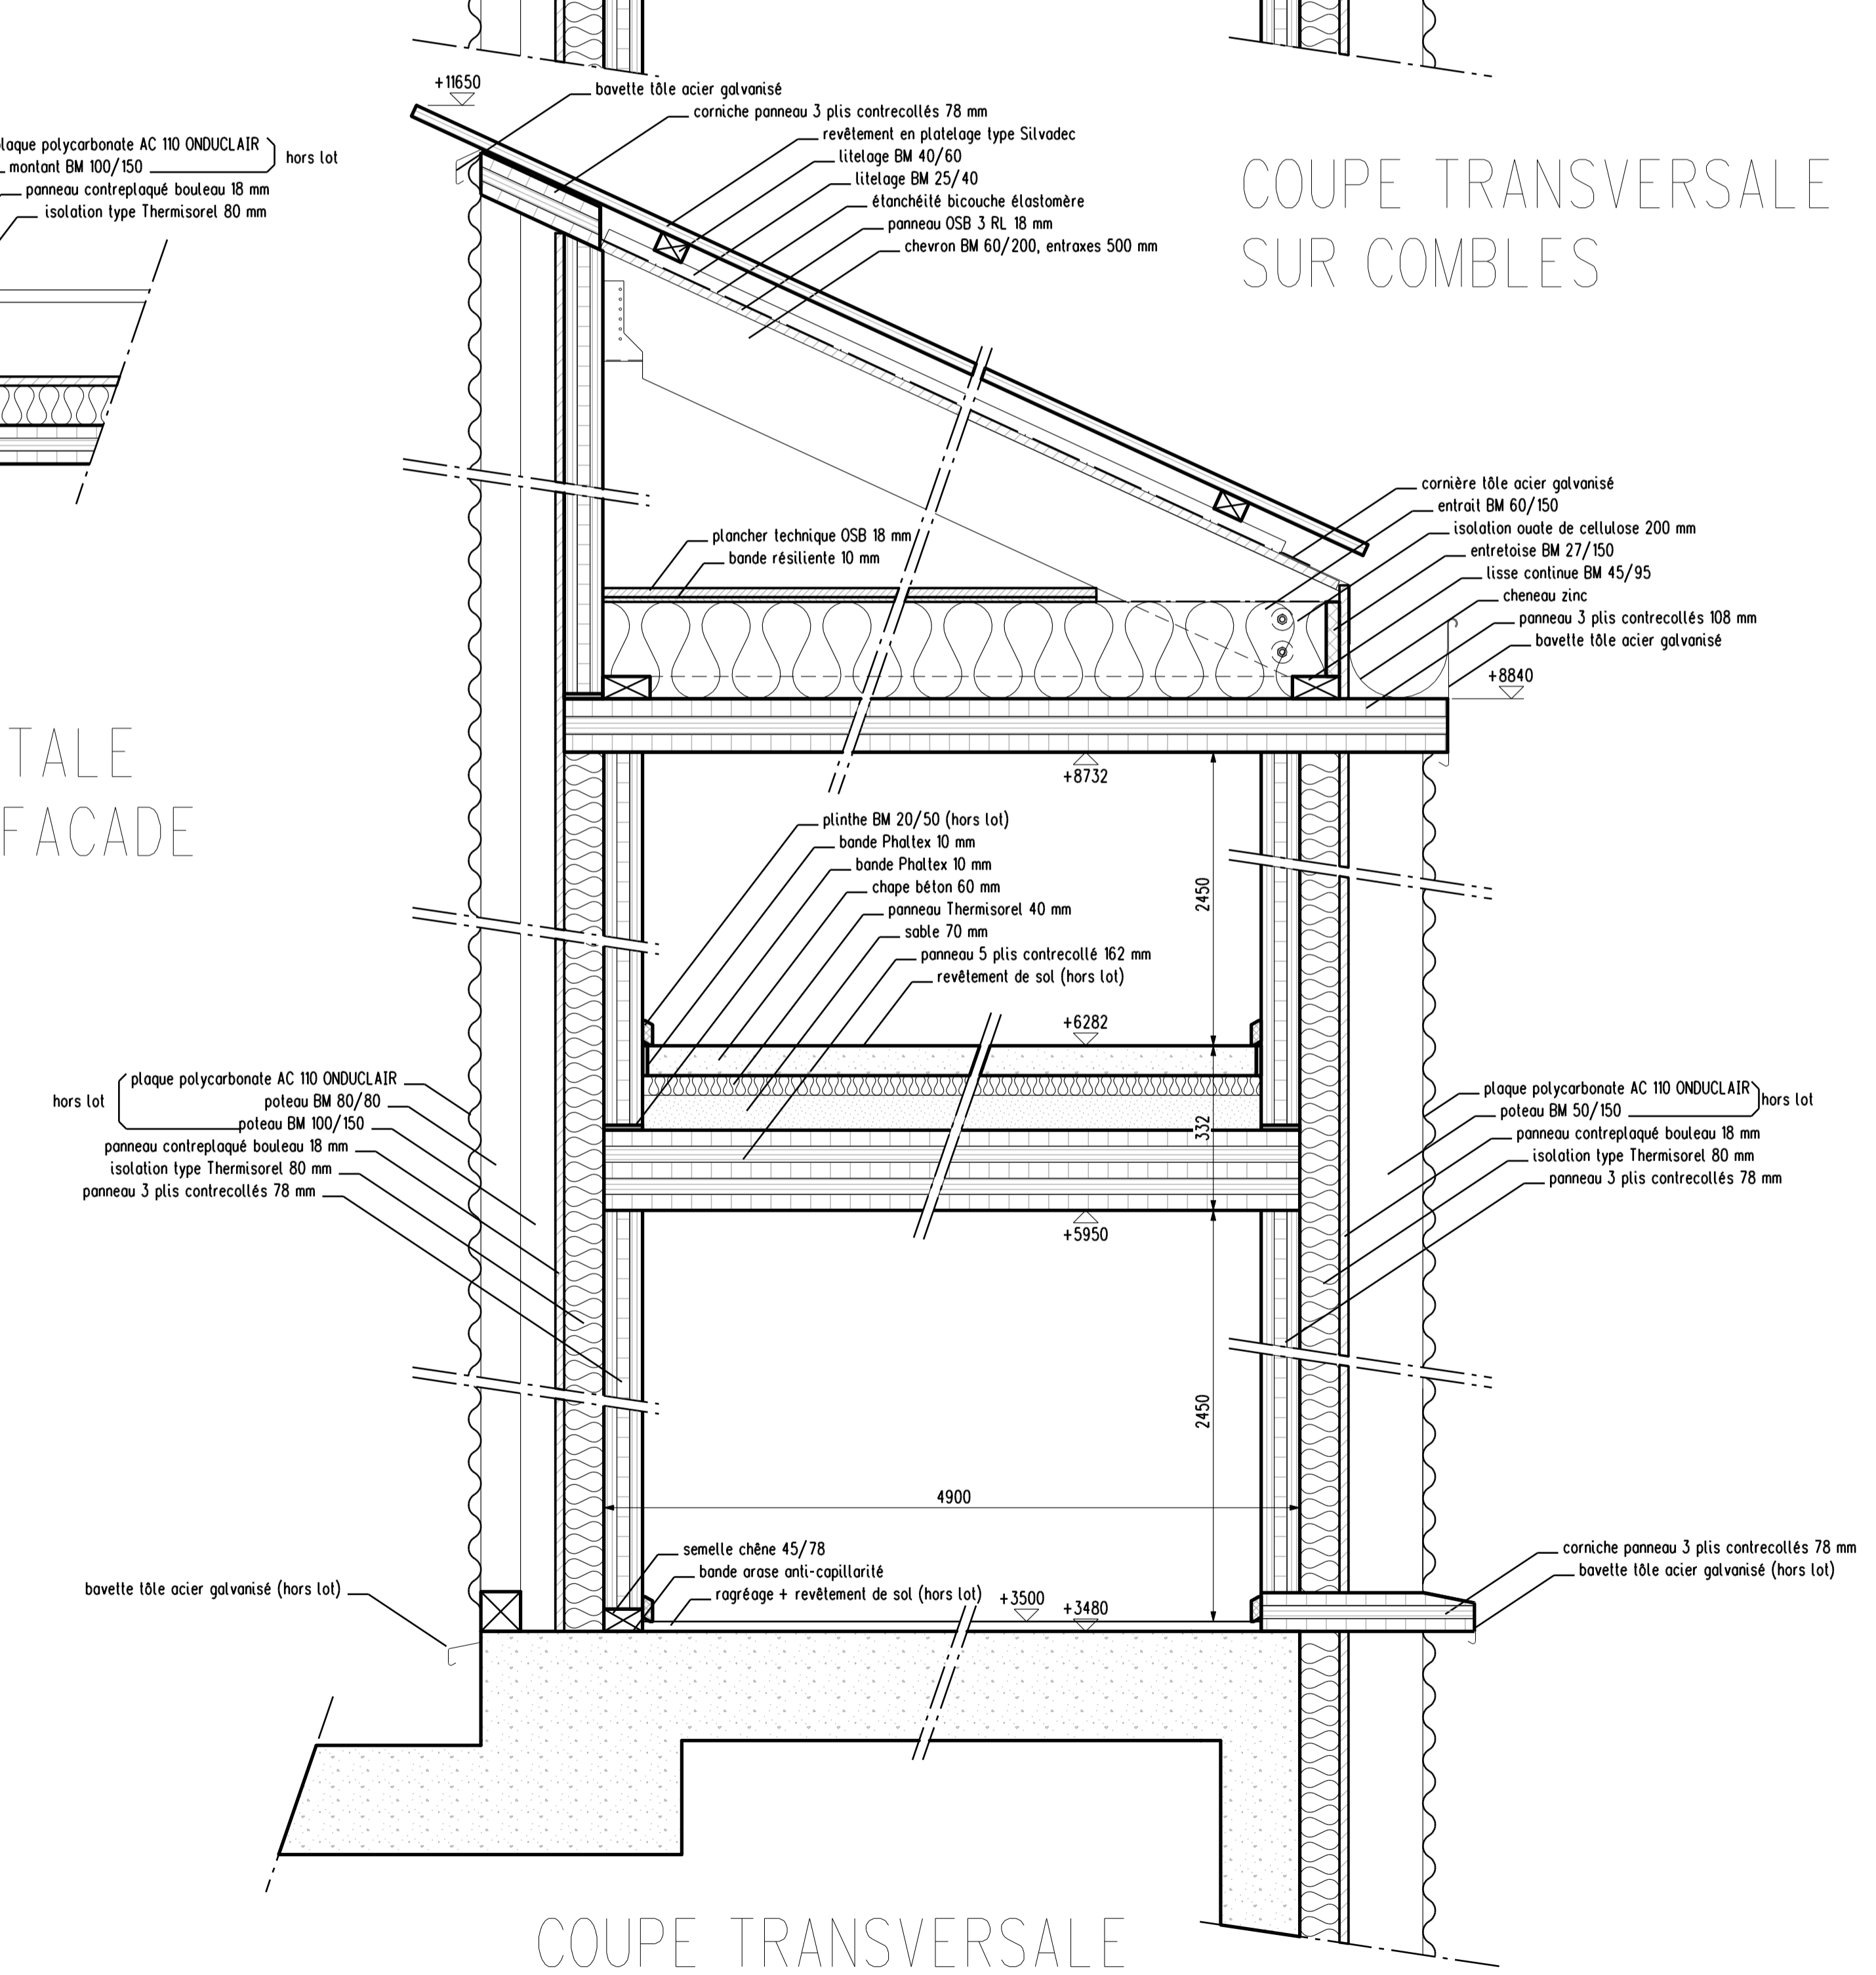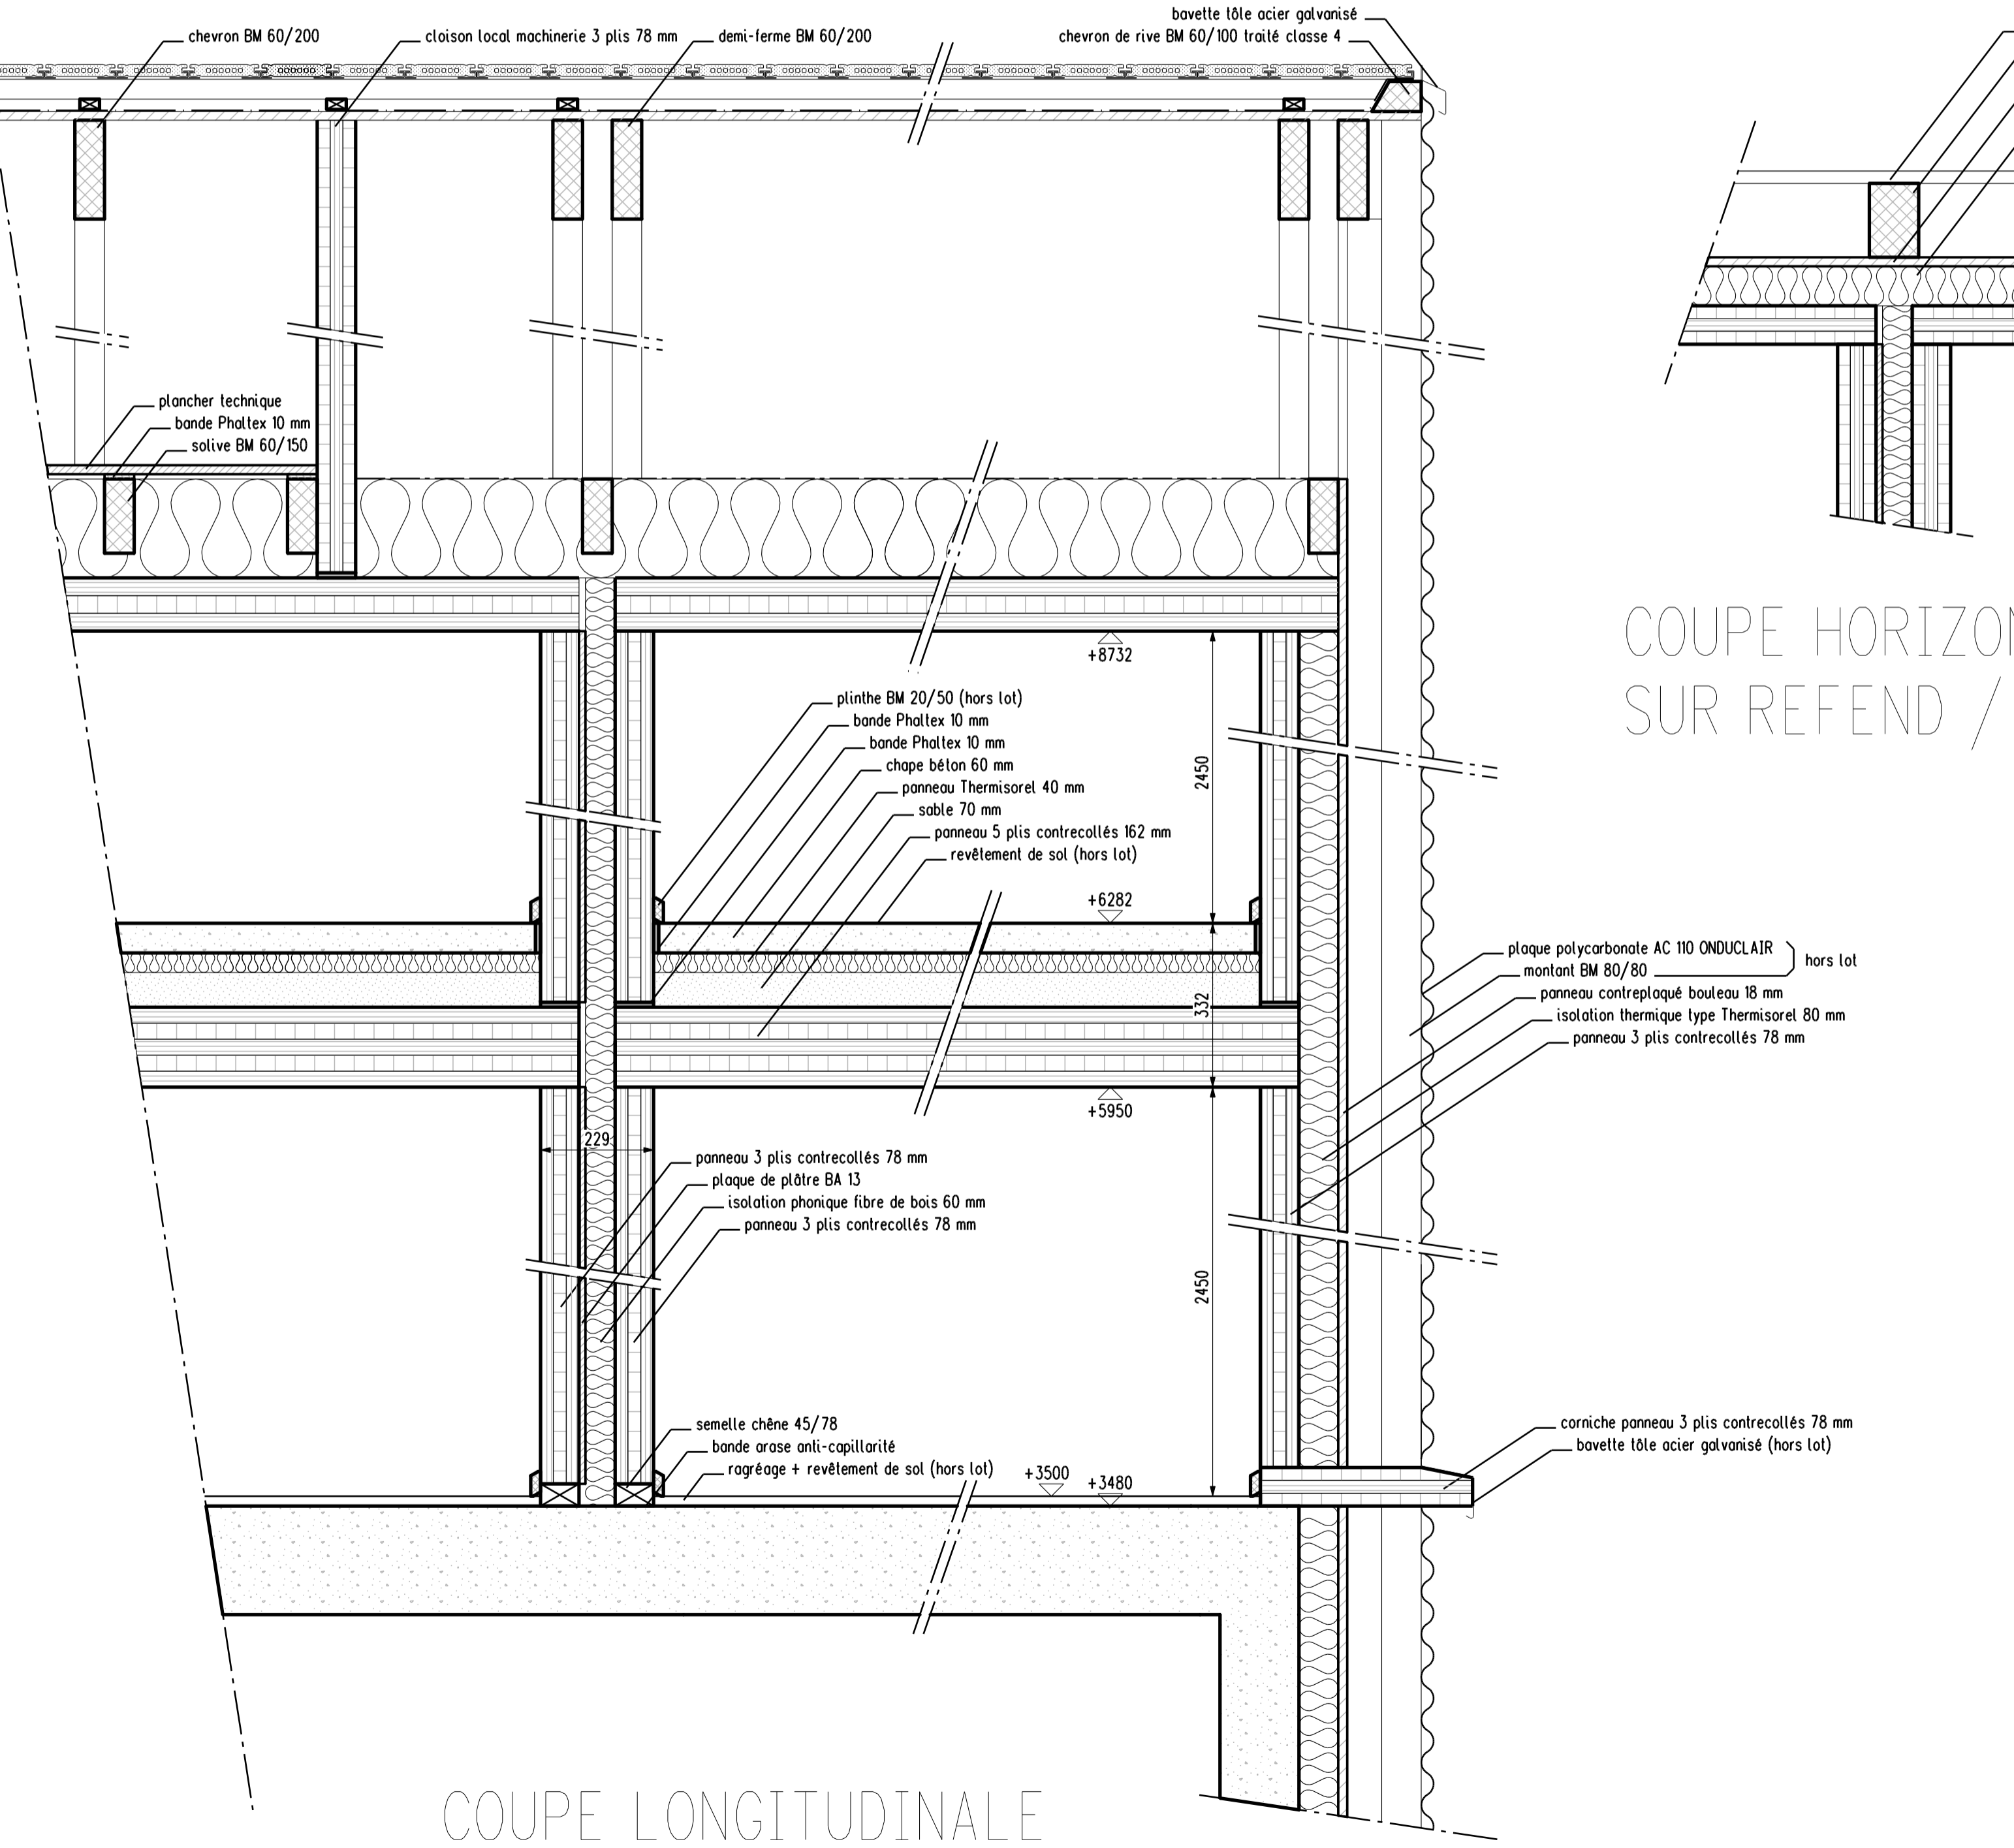

COUPE TRANSVERSALE SUR COMBLES

COUPE LONGITUDINALE

COUPE TRANSVERSALE SUR LOCAL TECHNIQUE