








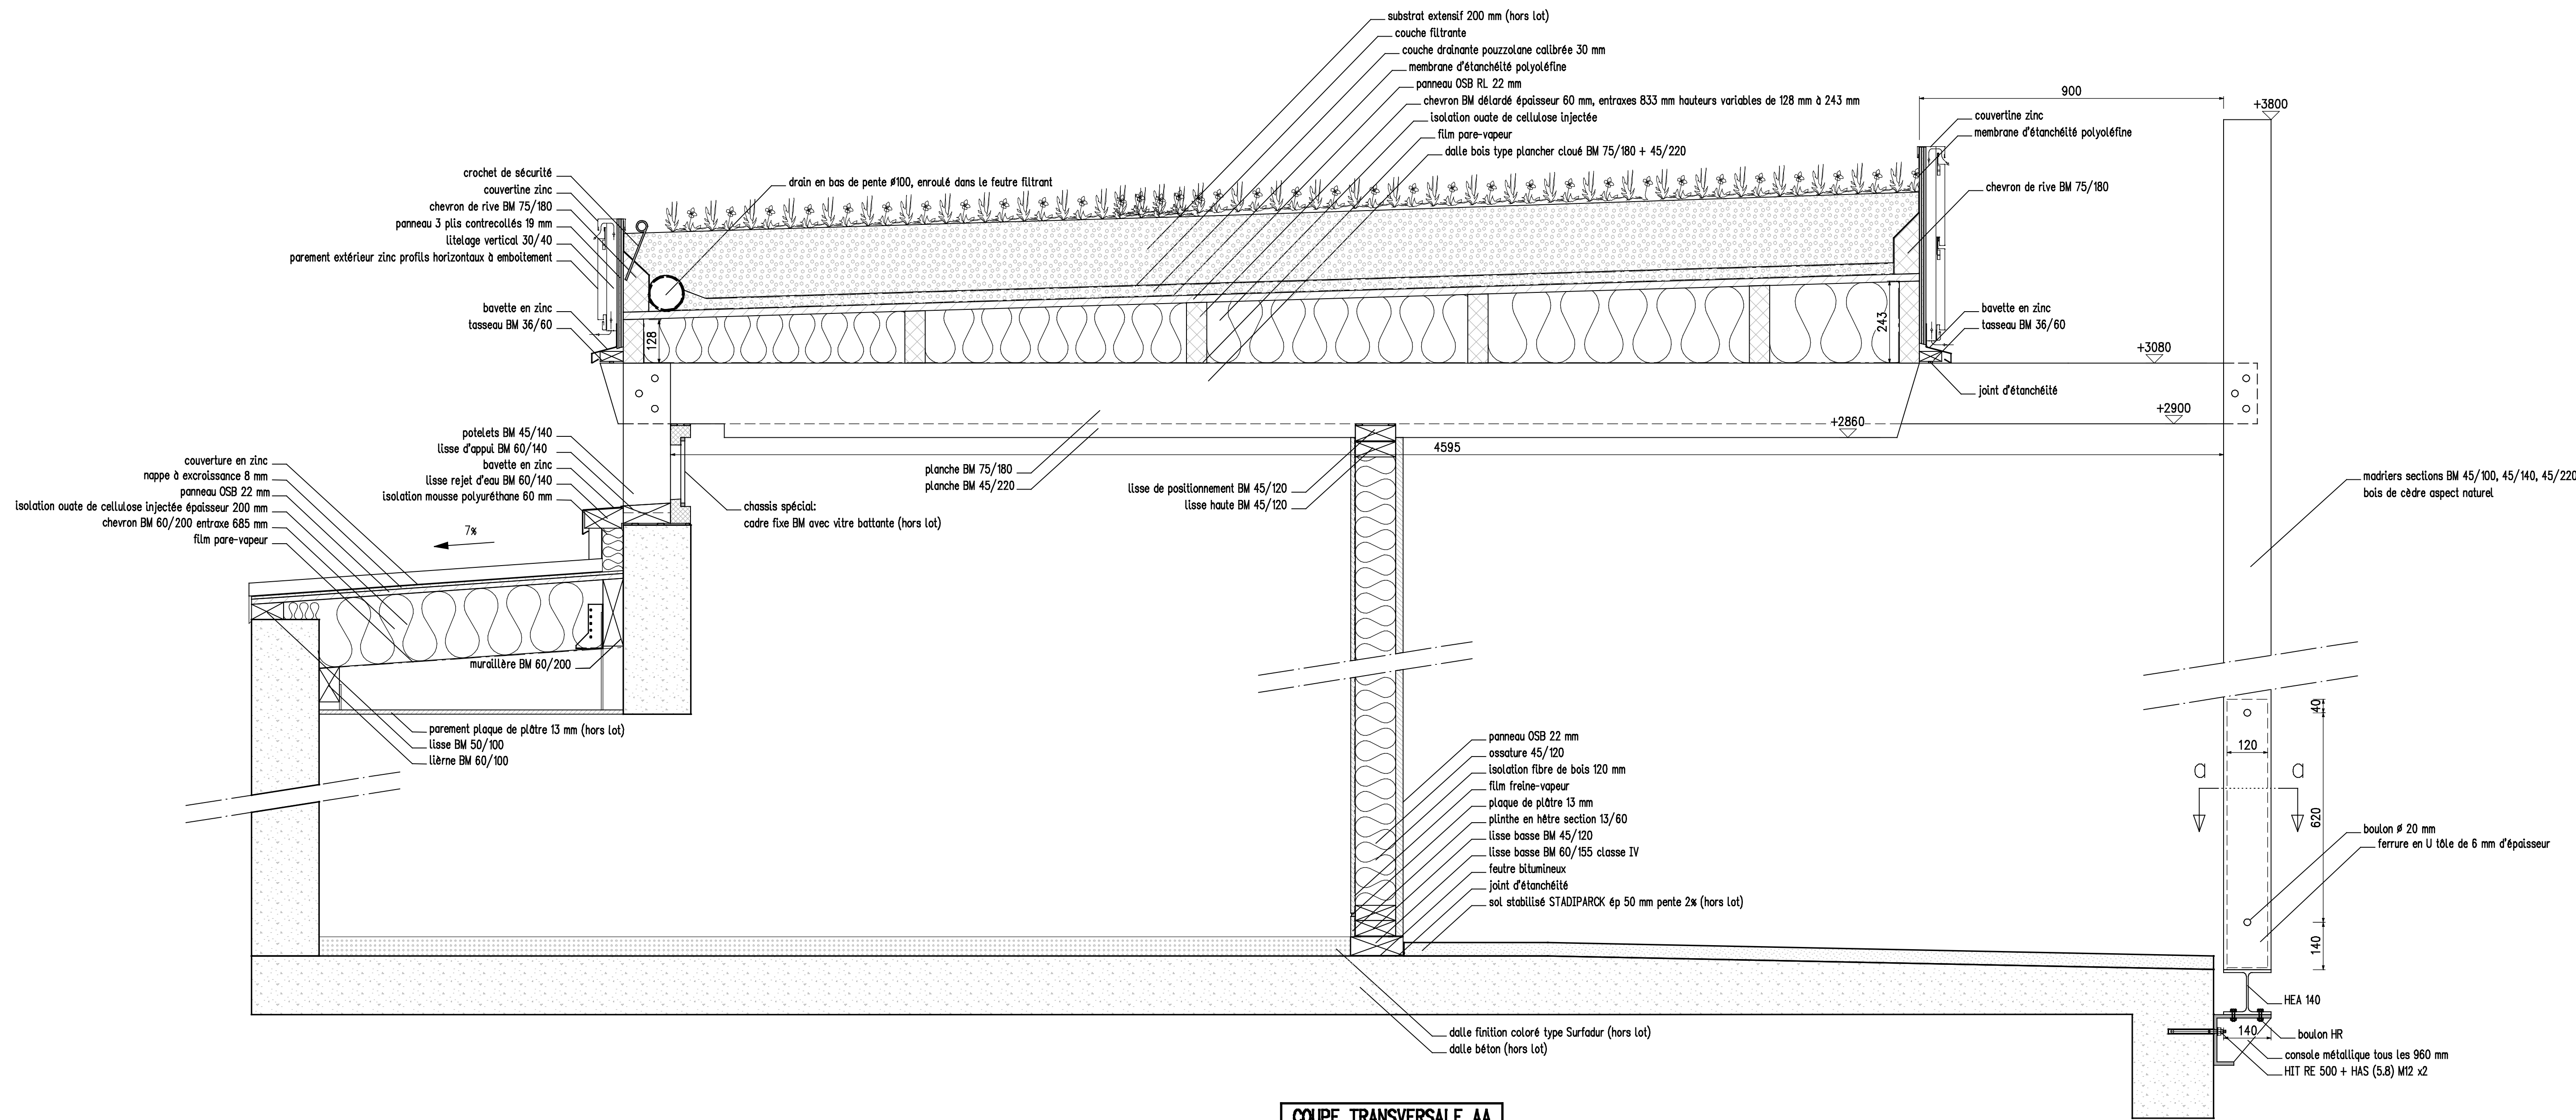

COUPE TRANSVERSALE AA

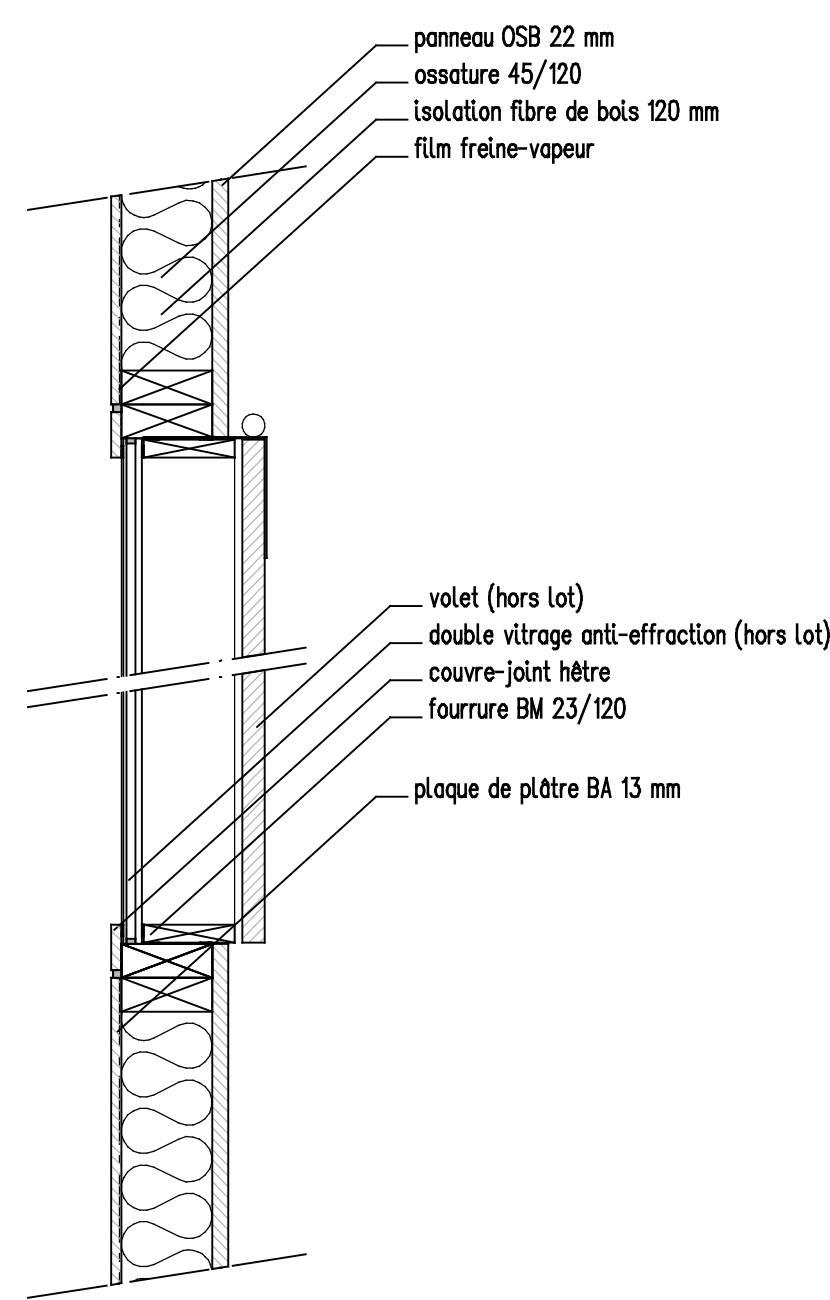

COUPE HORIZONTALE bb

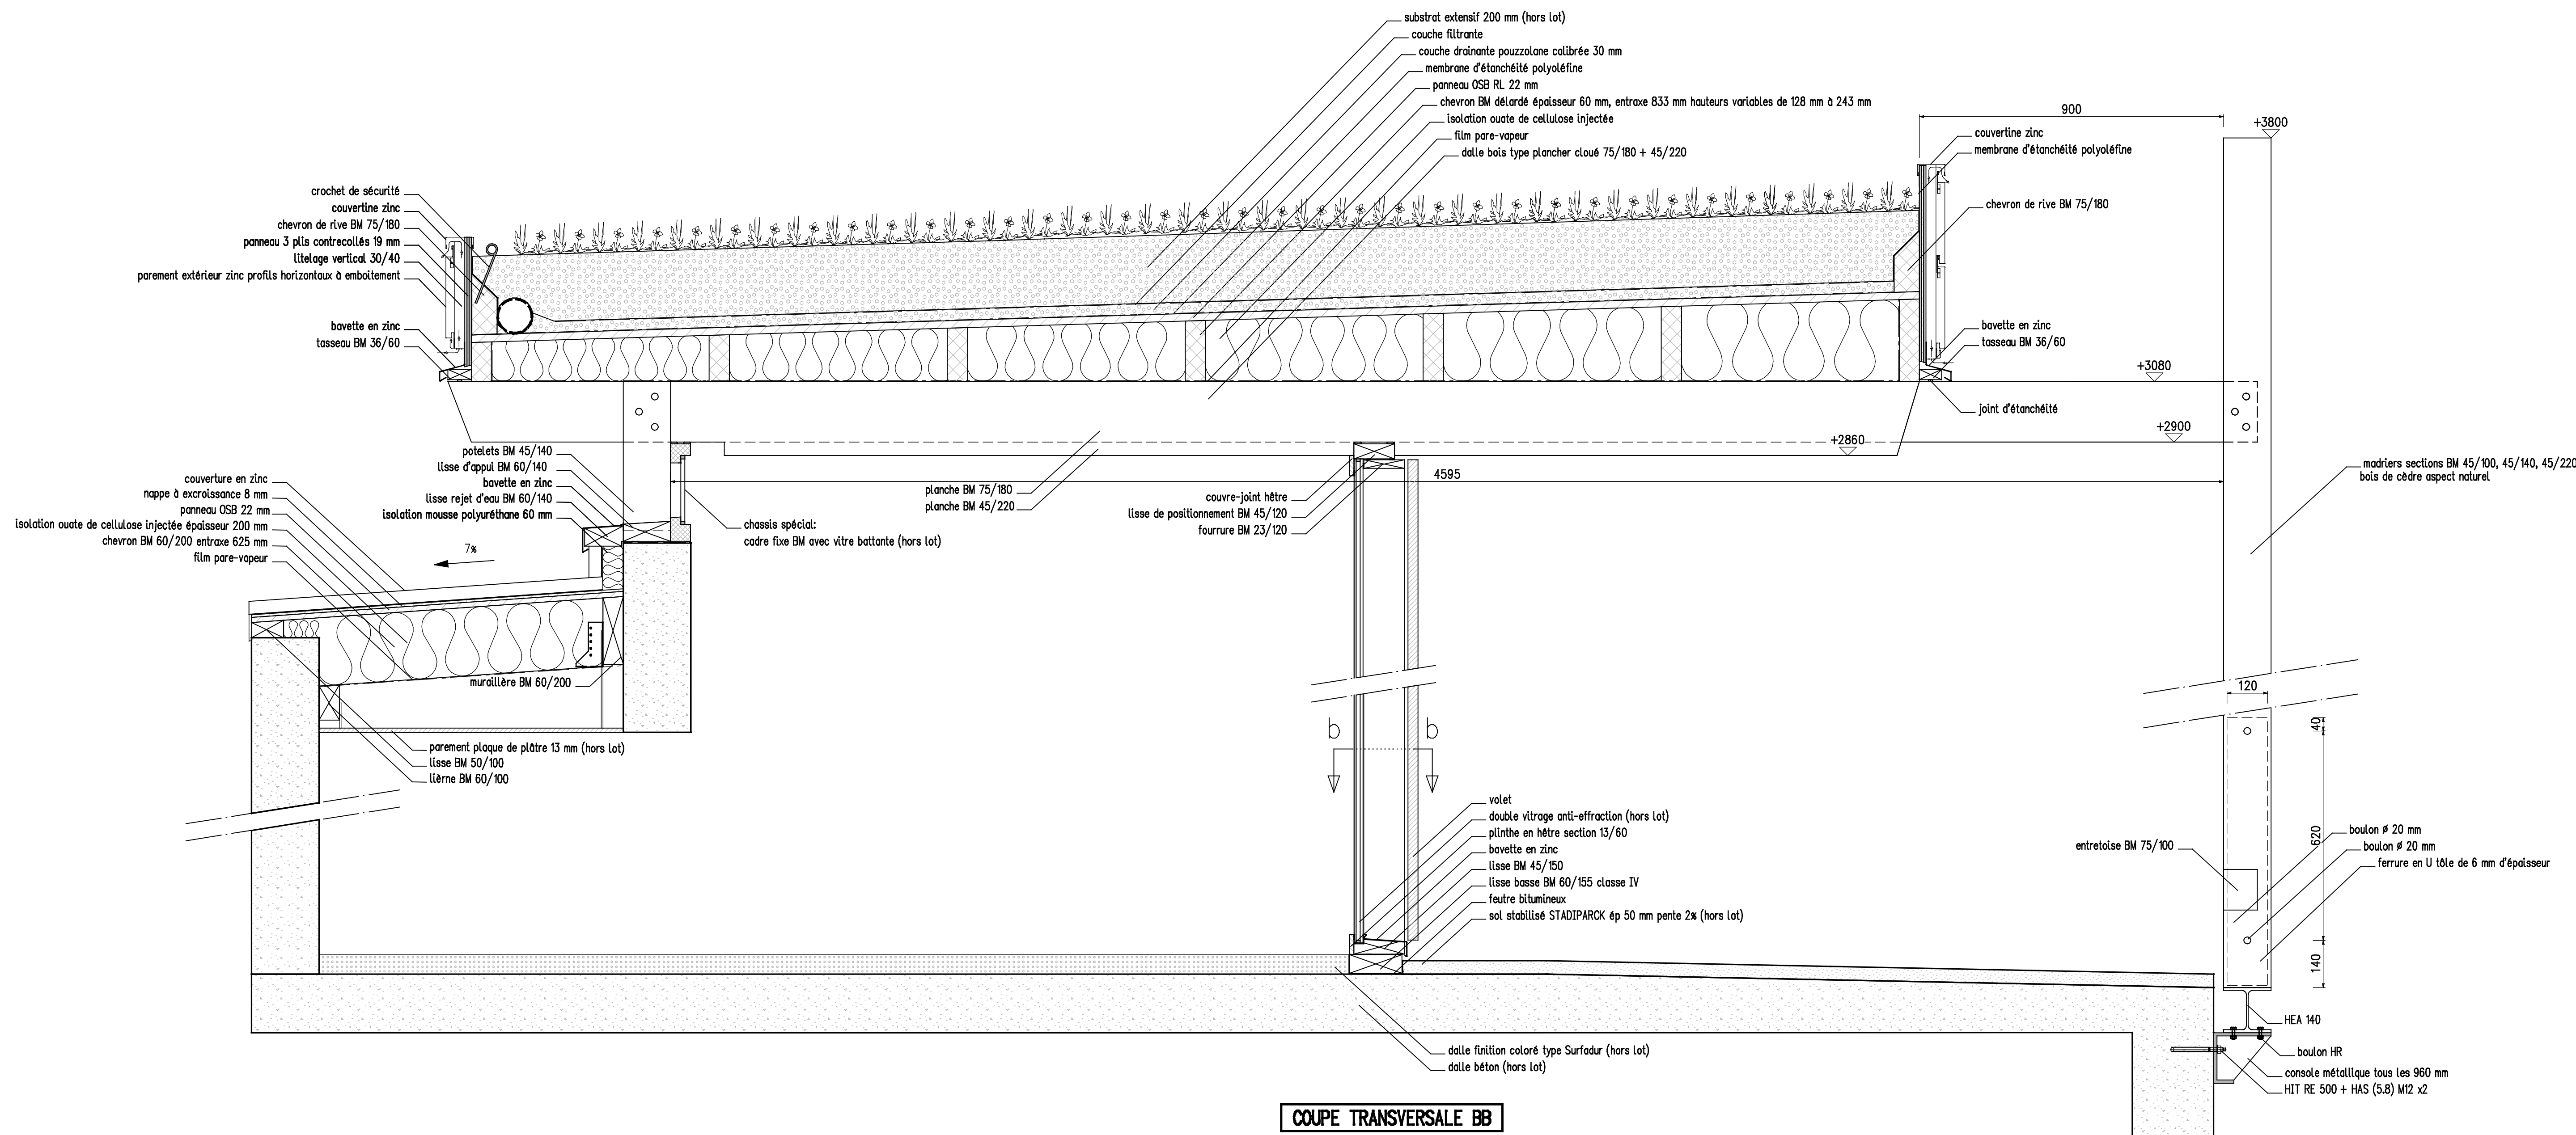


COUPE TRANSVERSALE BB









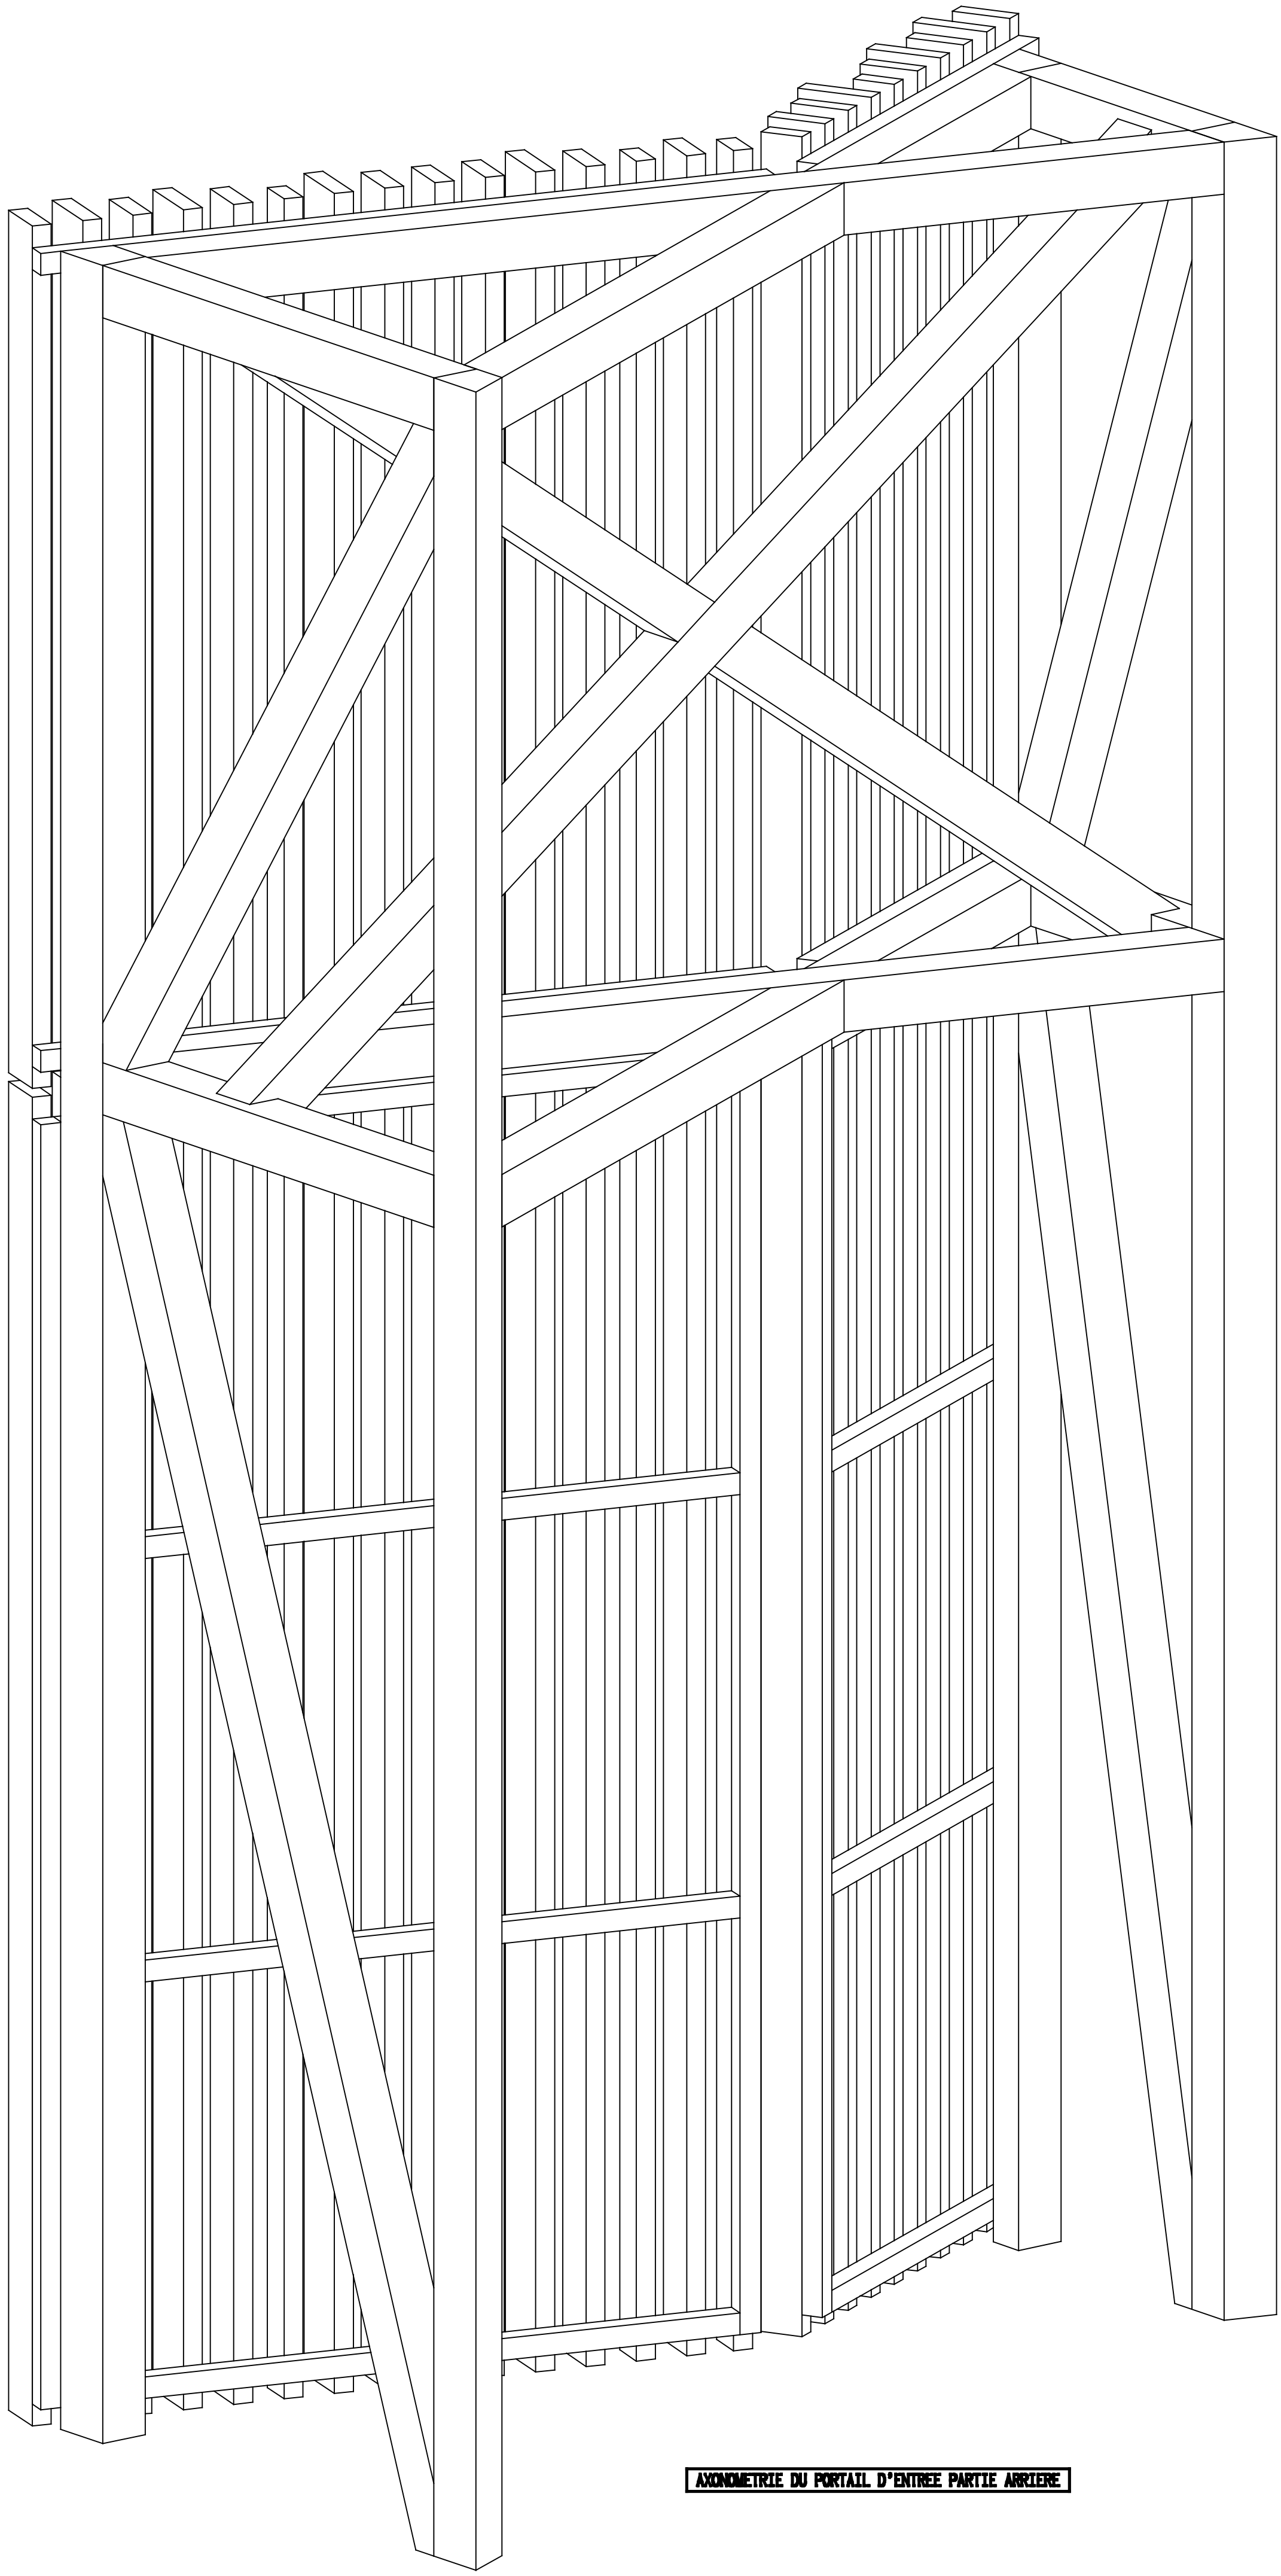


AXONOMETRIE DU PORTAIL D'ENTREE PARTIE ARRIERE

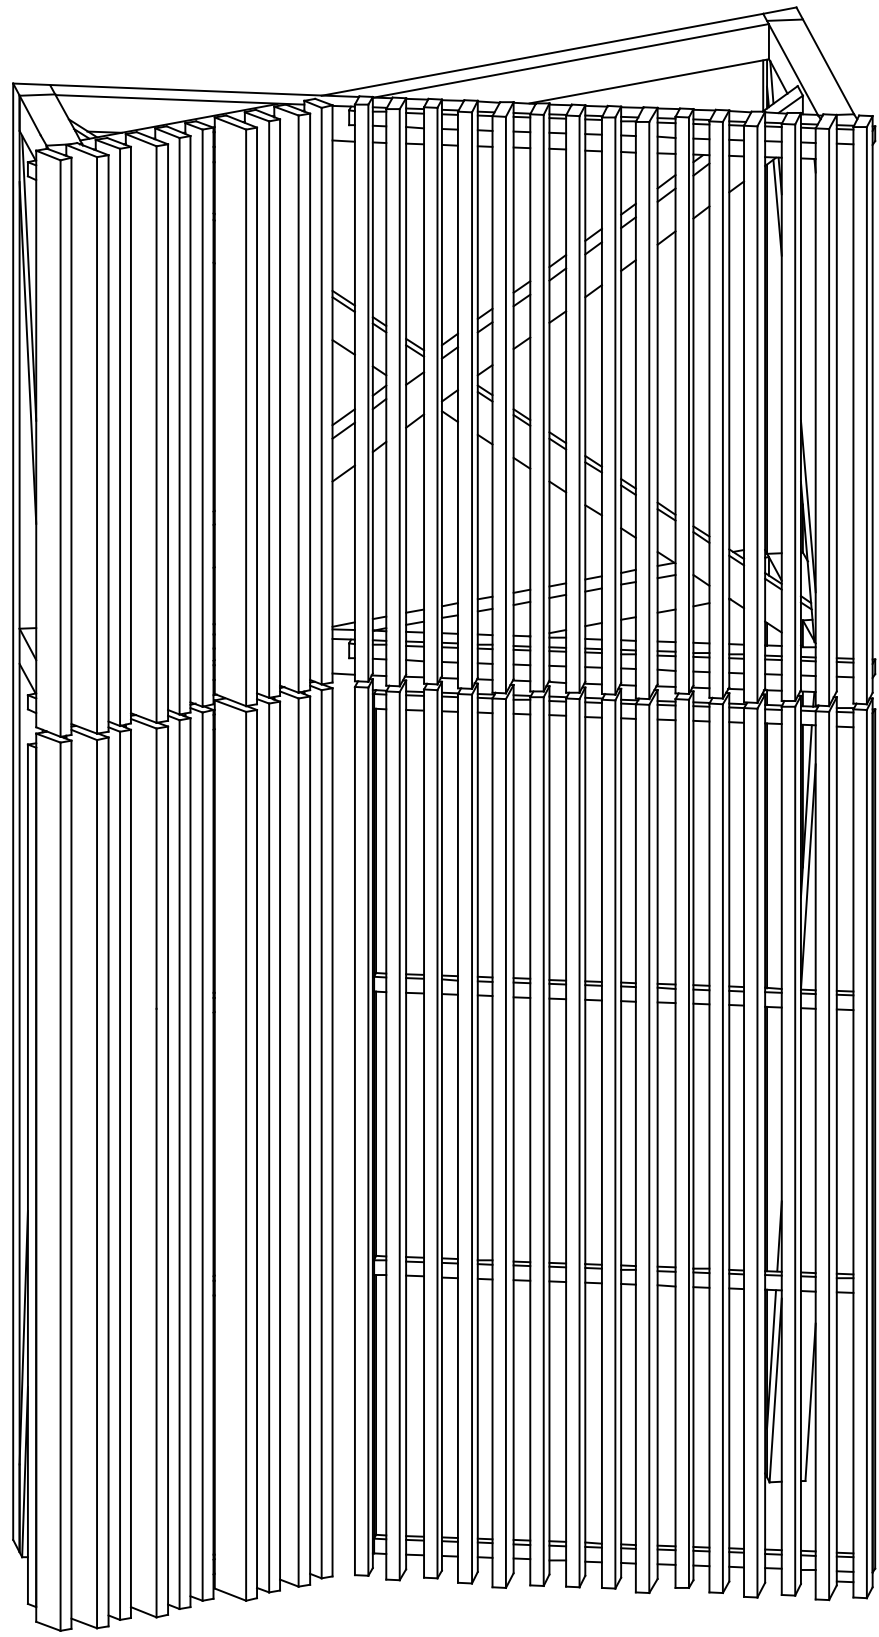


AXONOMETRIE DU PORTAIL D'ENTREE PARTIE AVANT

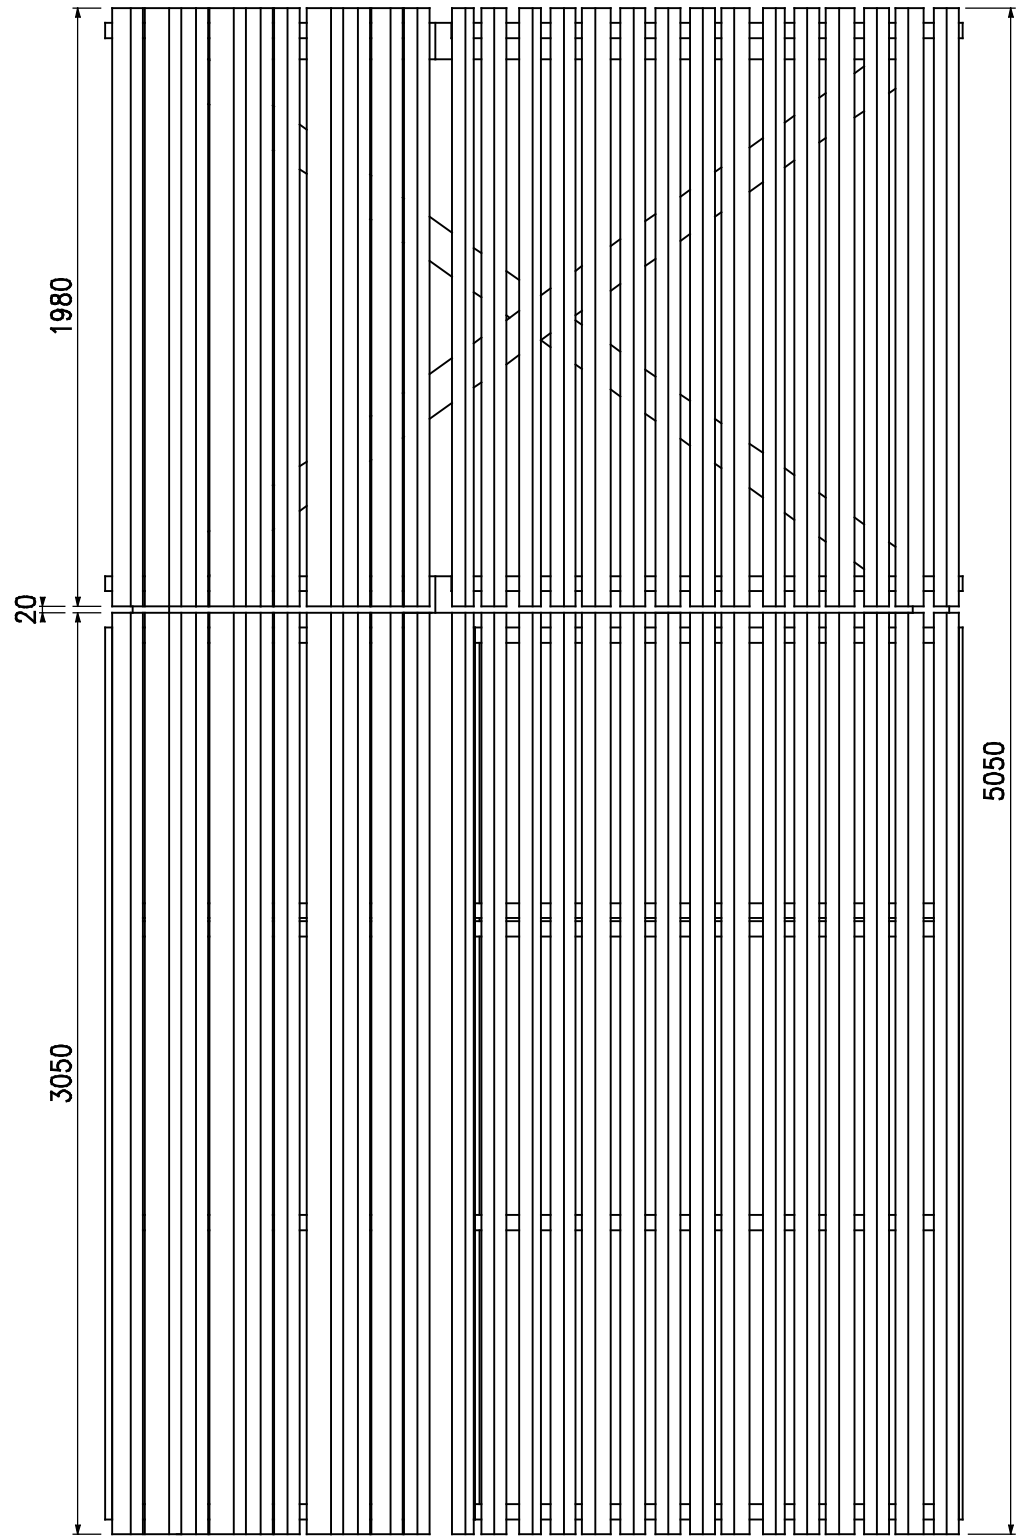


VUE DE FACE échelle 1/25

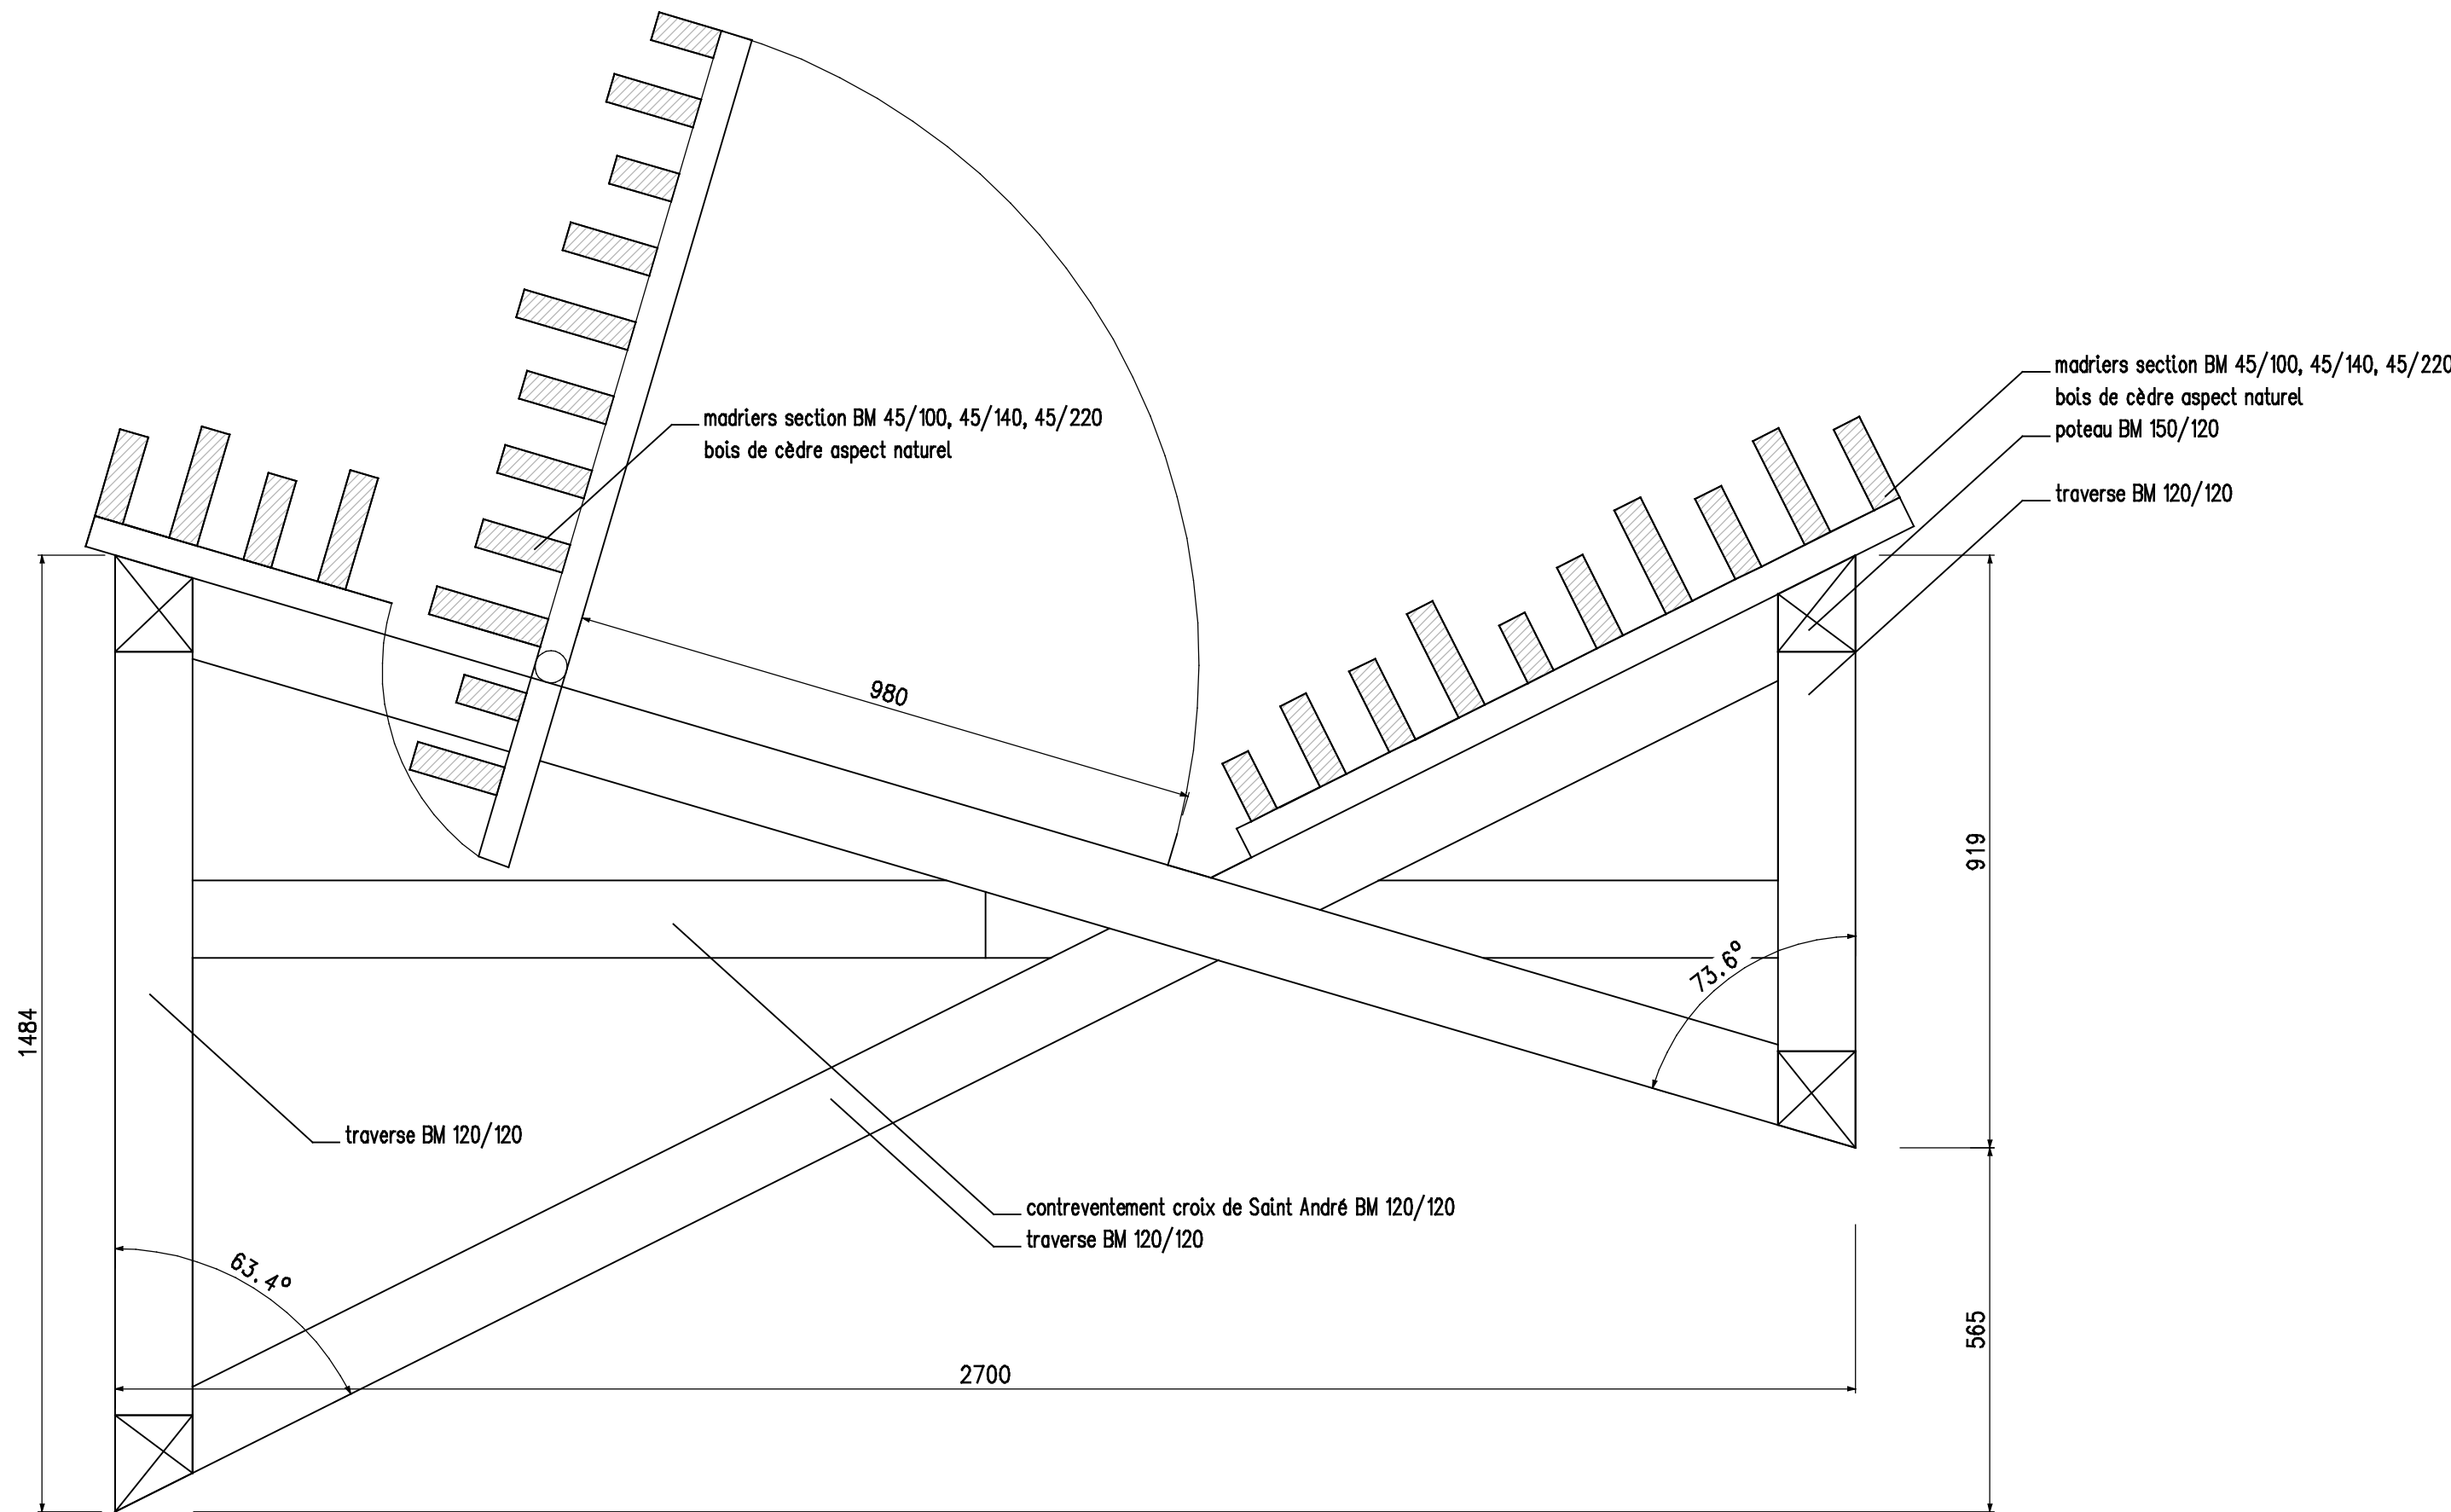


PLAN DE STRUCTURE DU PORTAIL D'ENTREE échelle 1/10

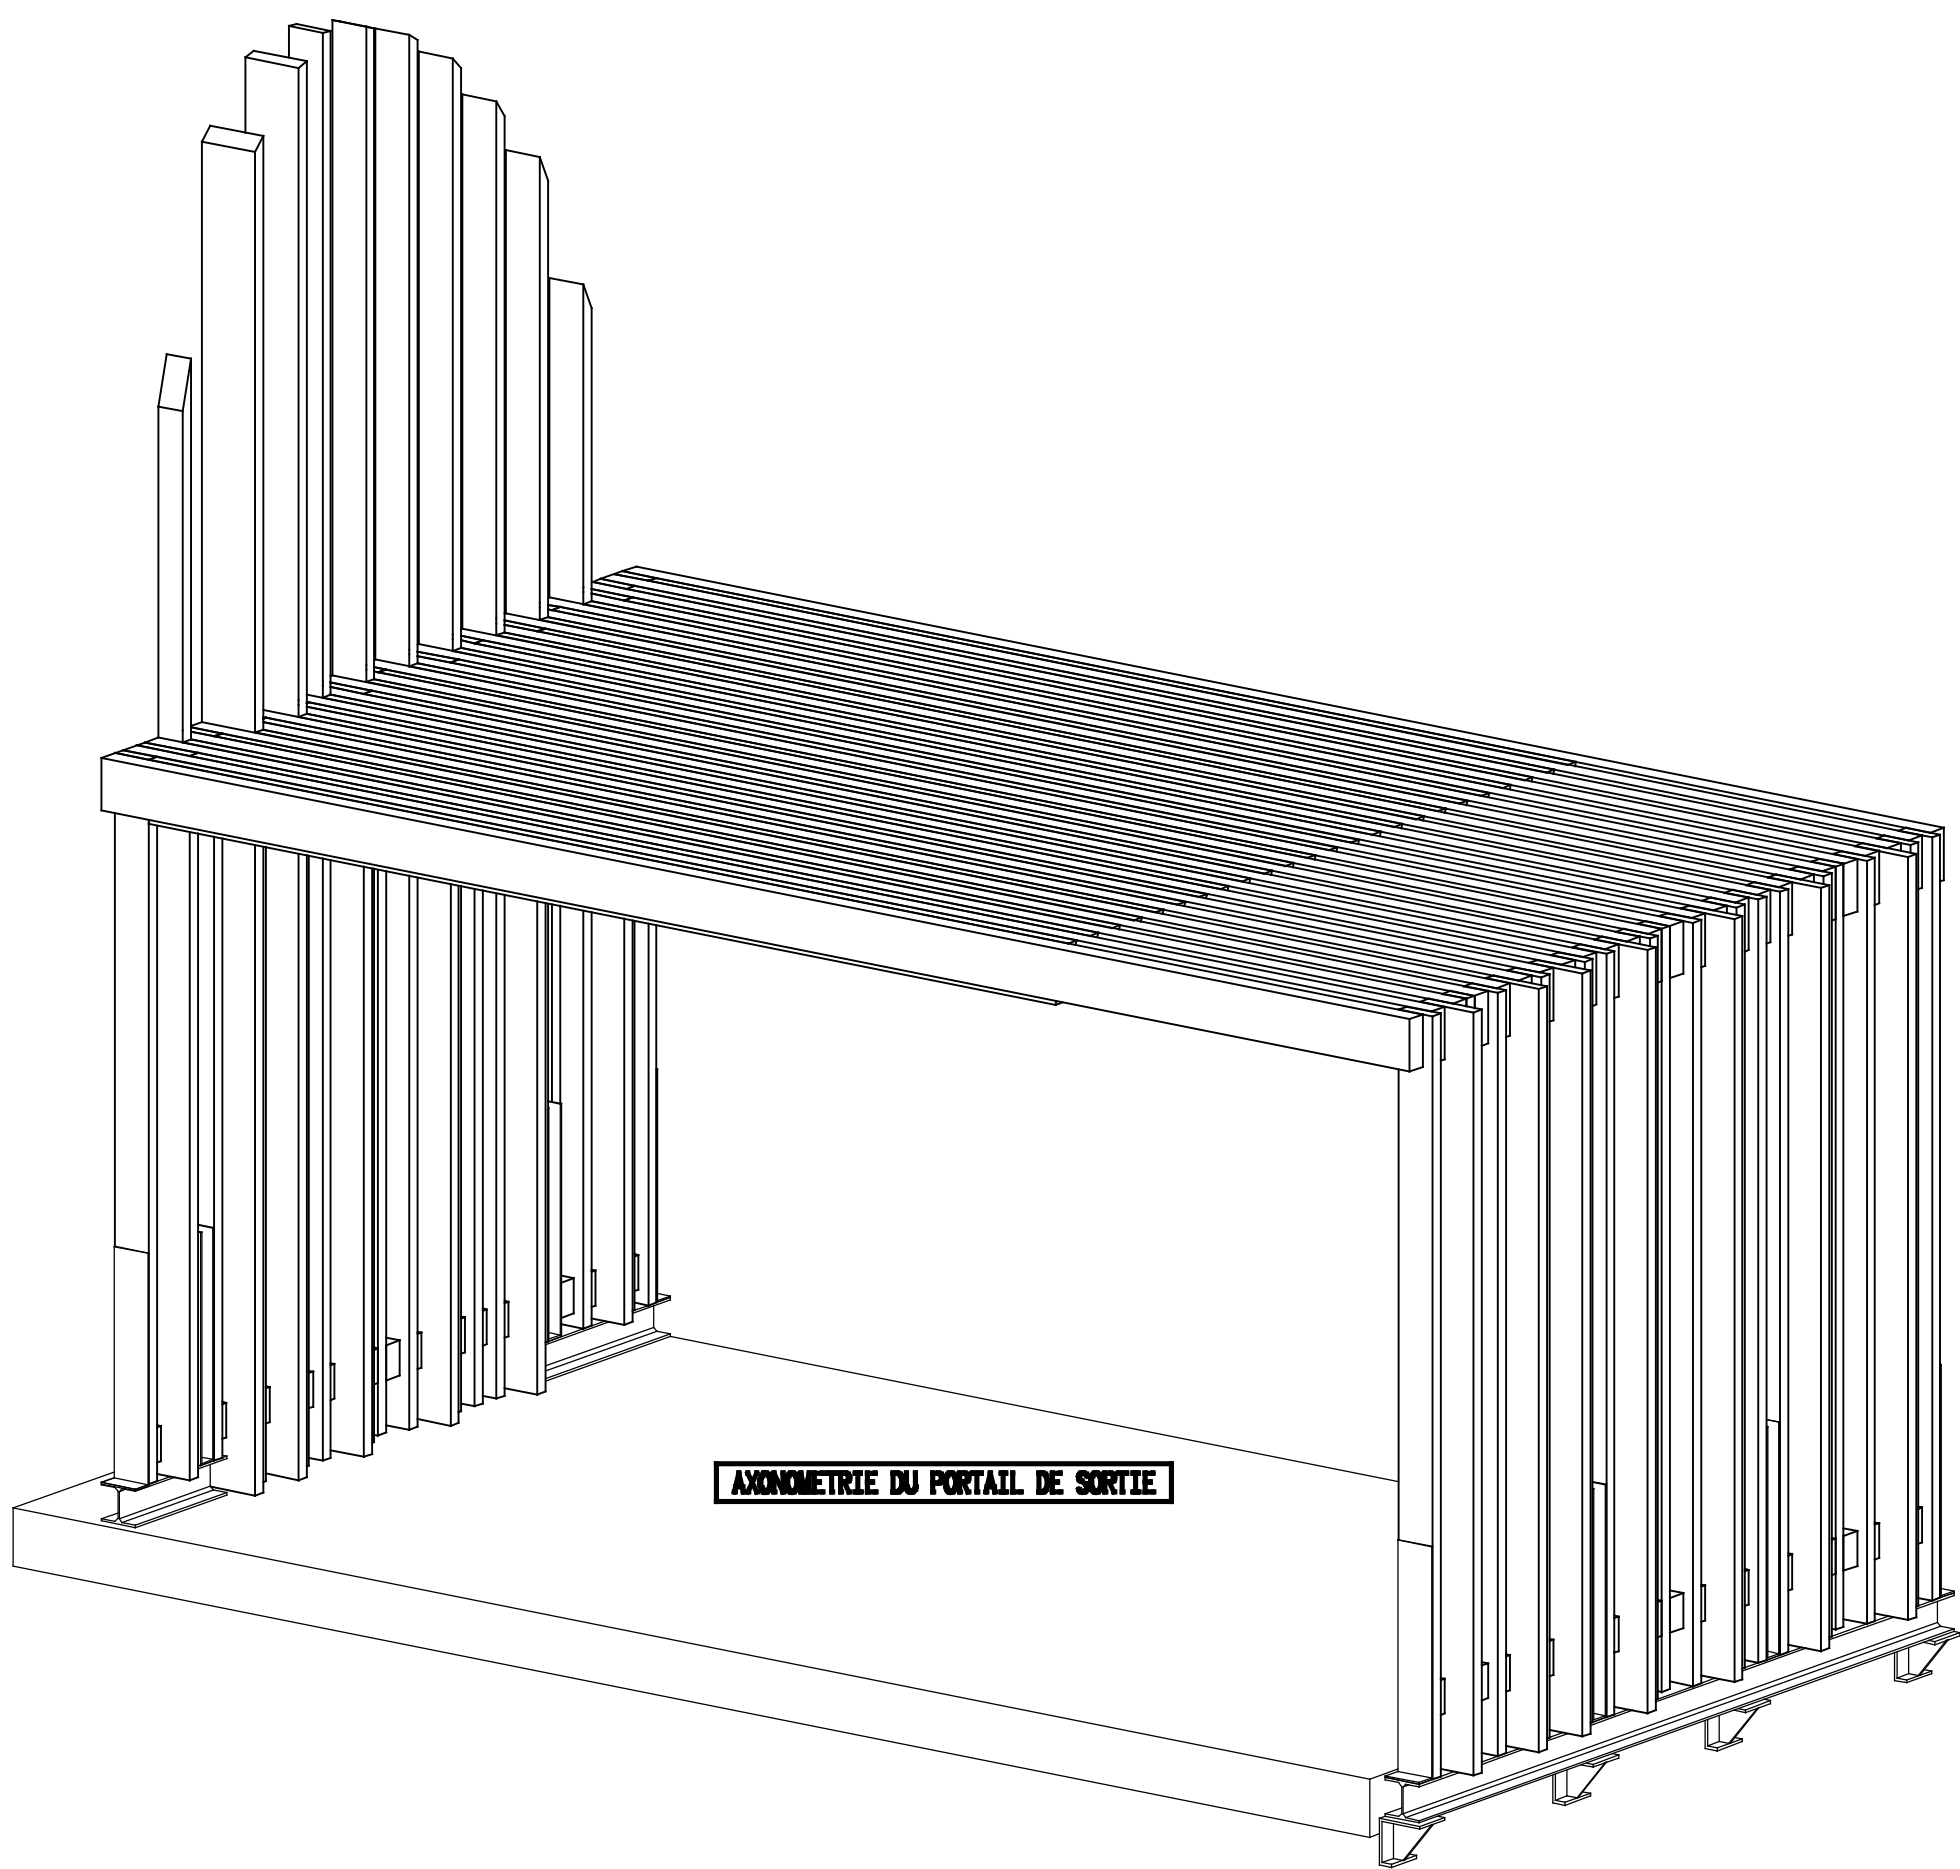


AXONOMETRIE DU PORTAIL DE SORTIE

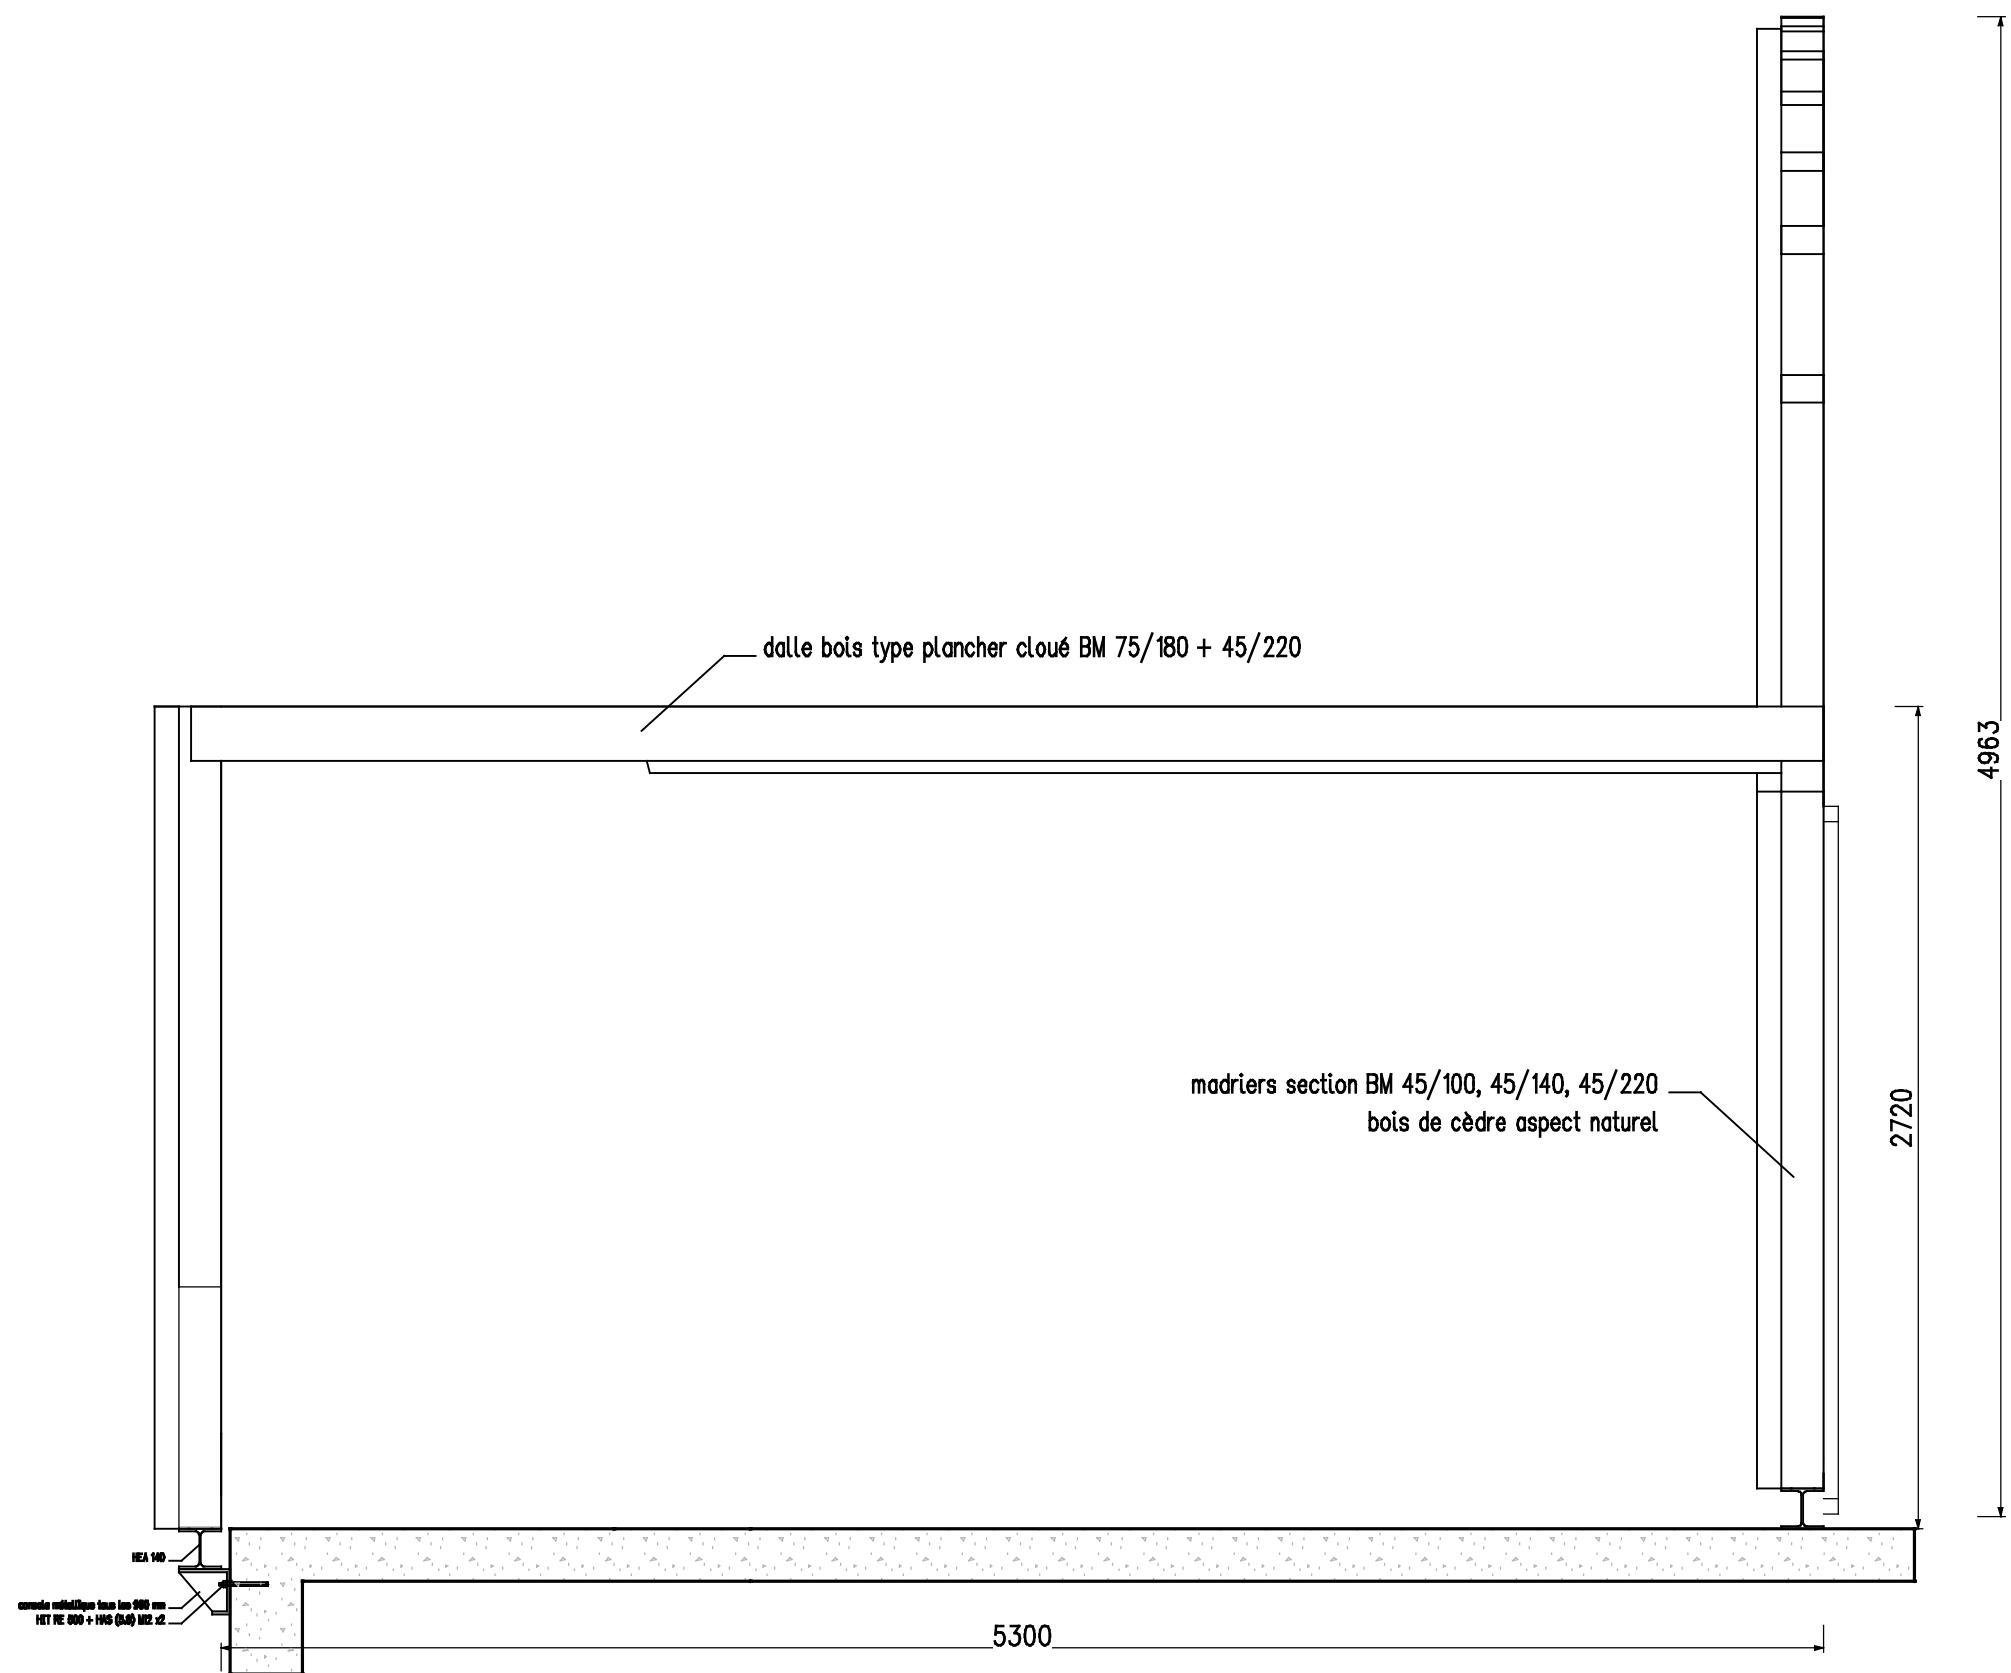

COUPE LONGITUDINALE échelle 1/25

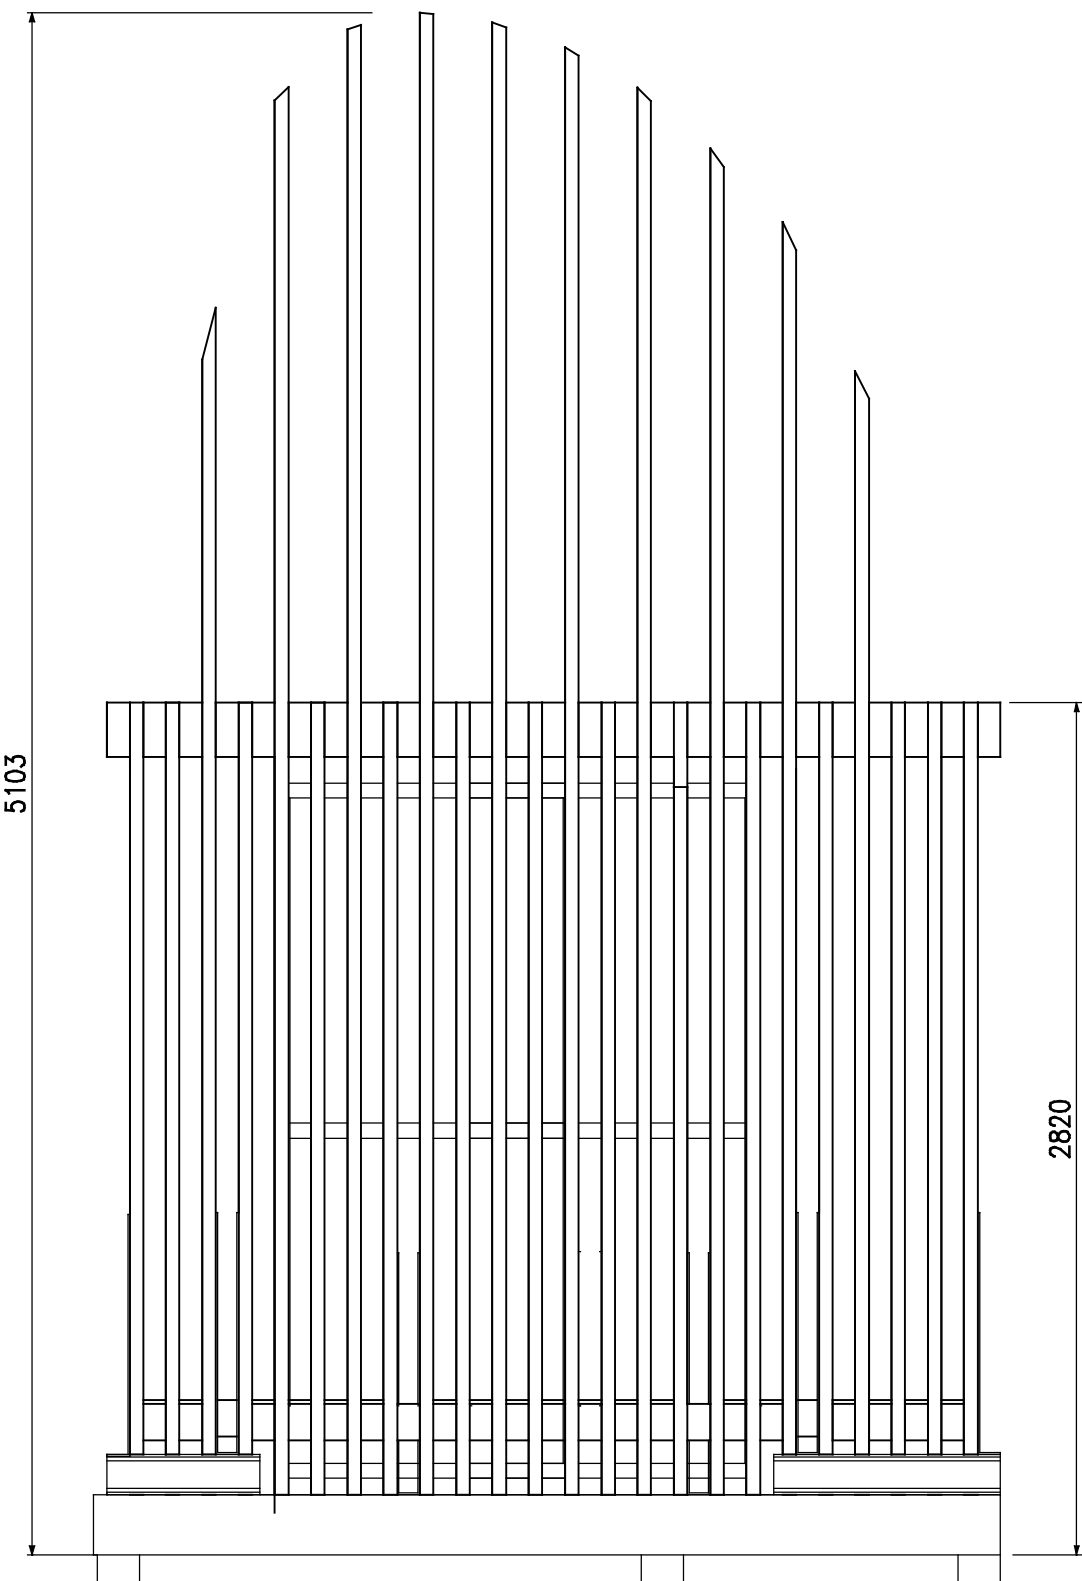

VUE DE FACE échelle 1/25

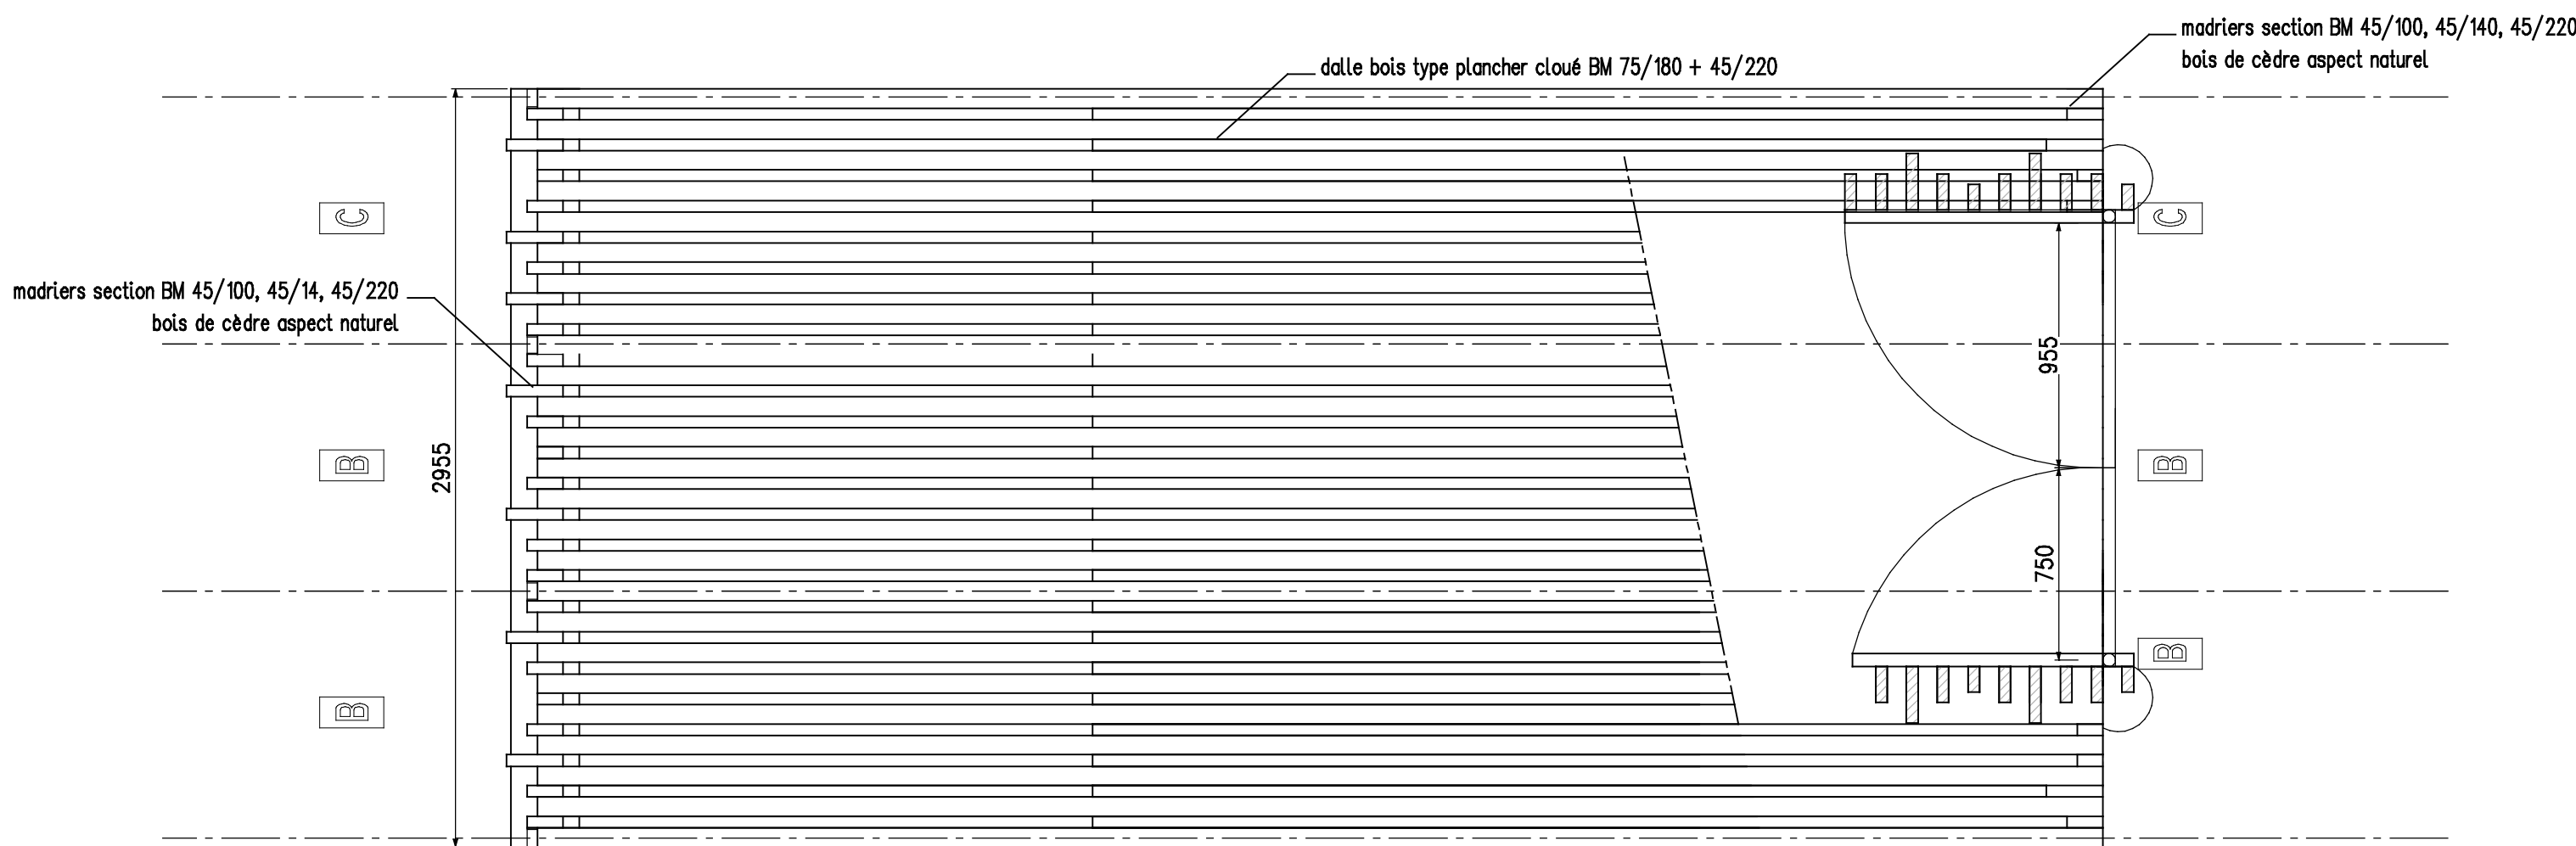

PLAN DE STRUCTURE DU PORTAIL DE SORTIE échelle 1/25