




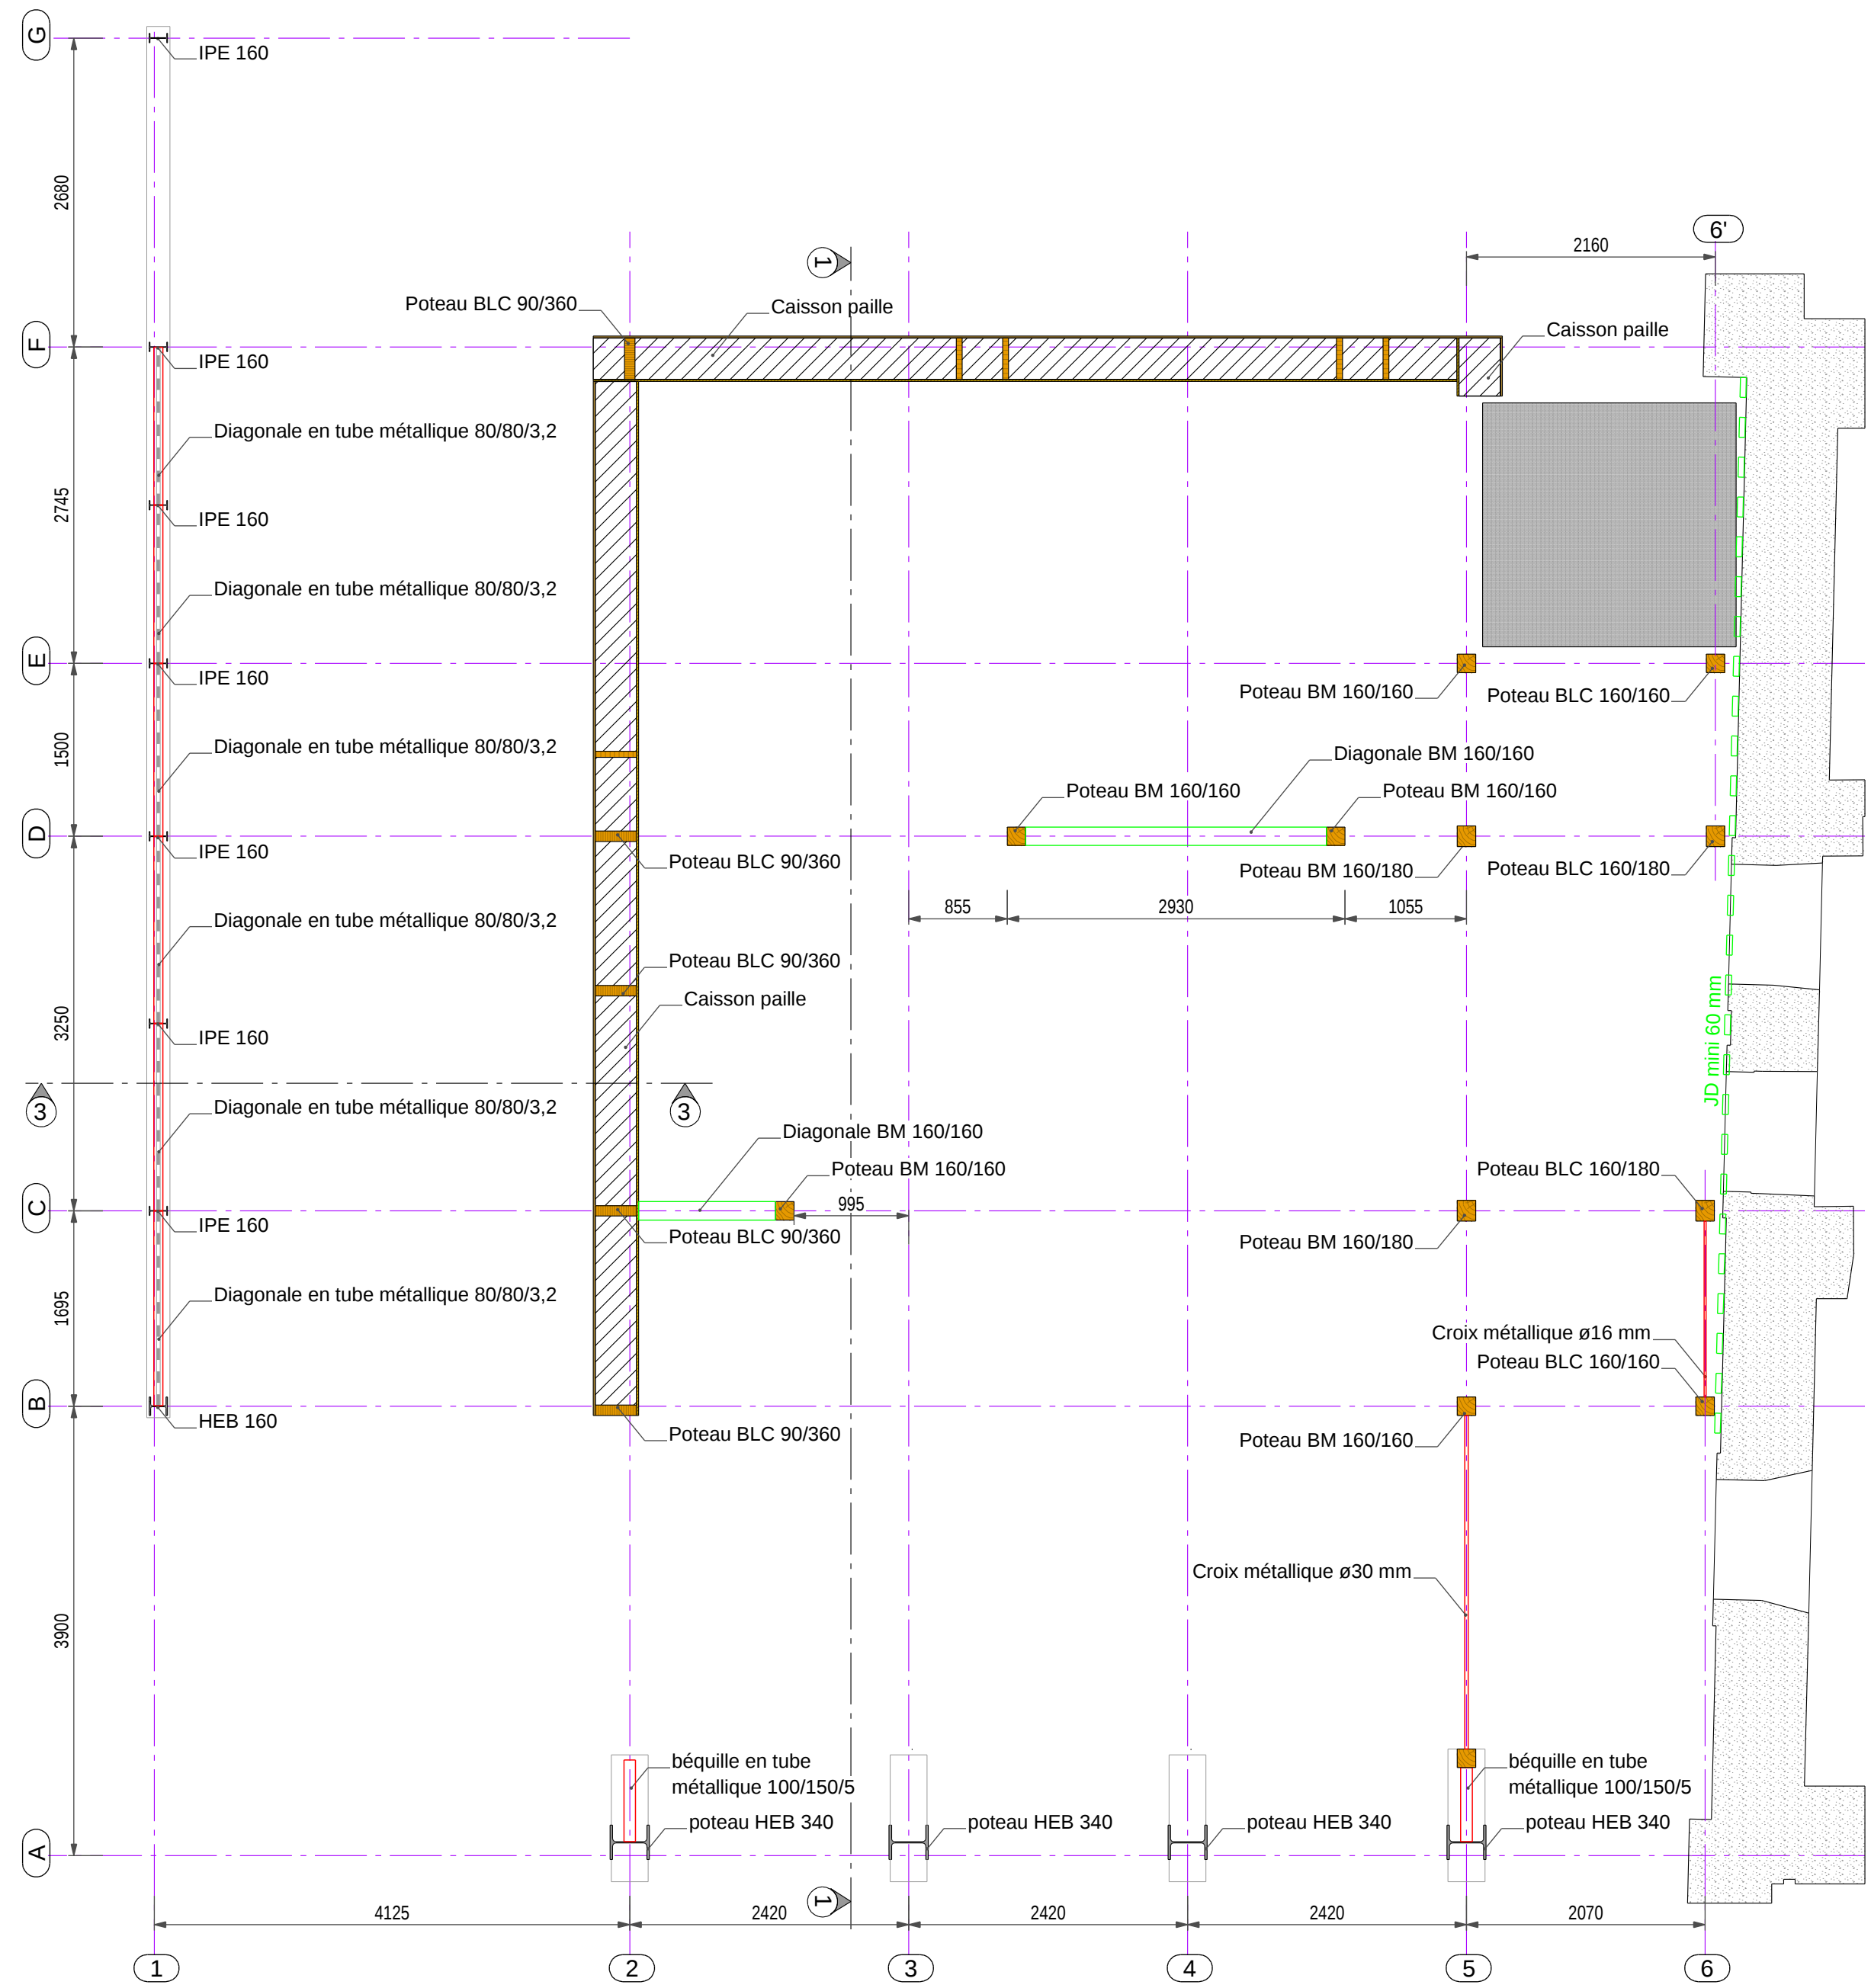


PLAN D'IMPLANTATION RDC

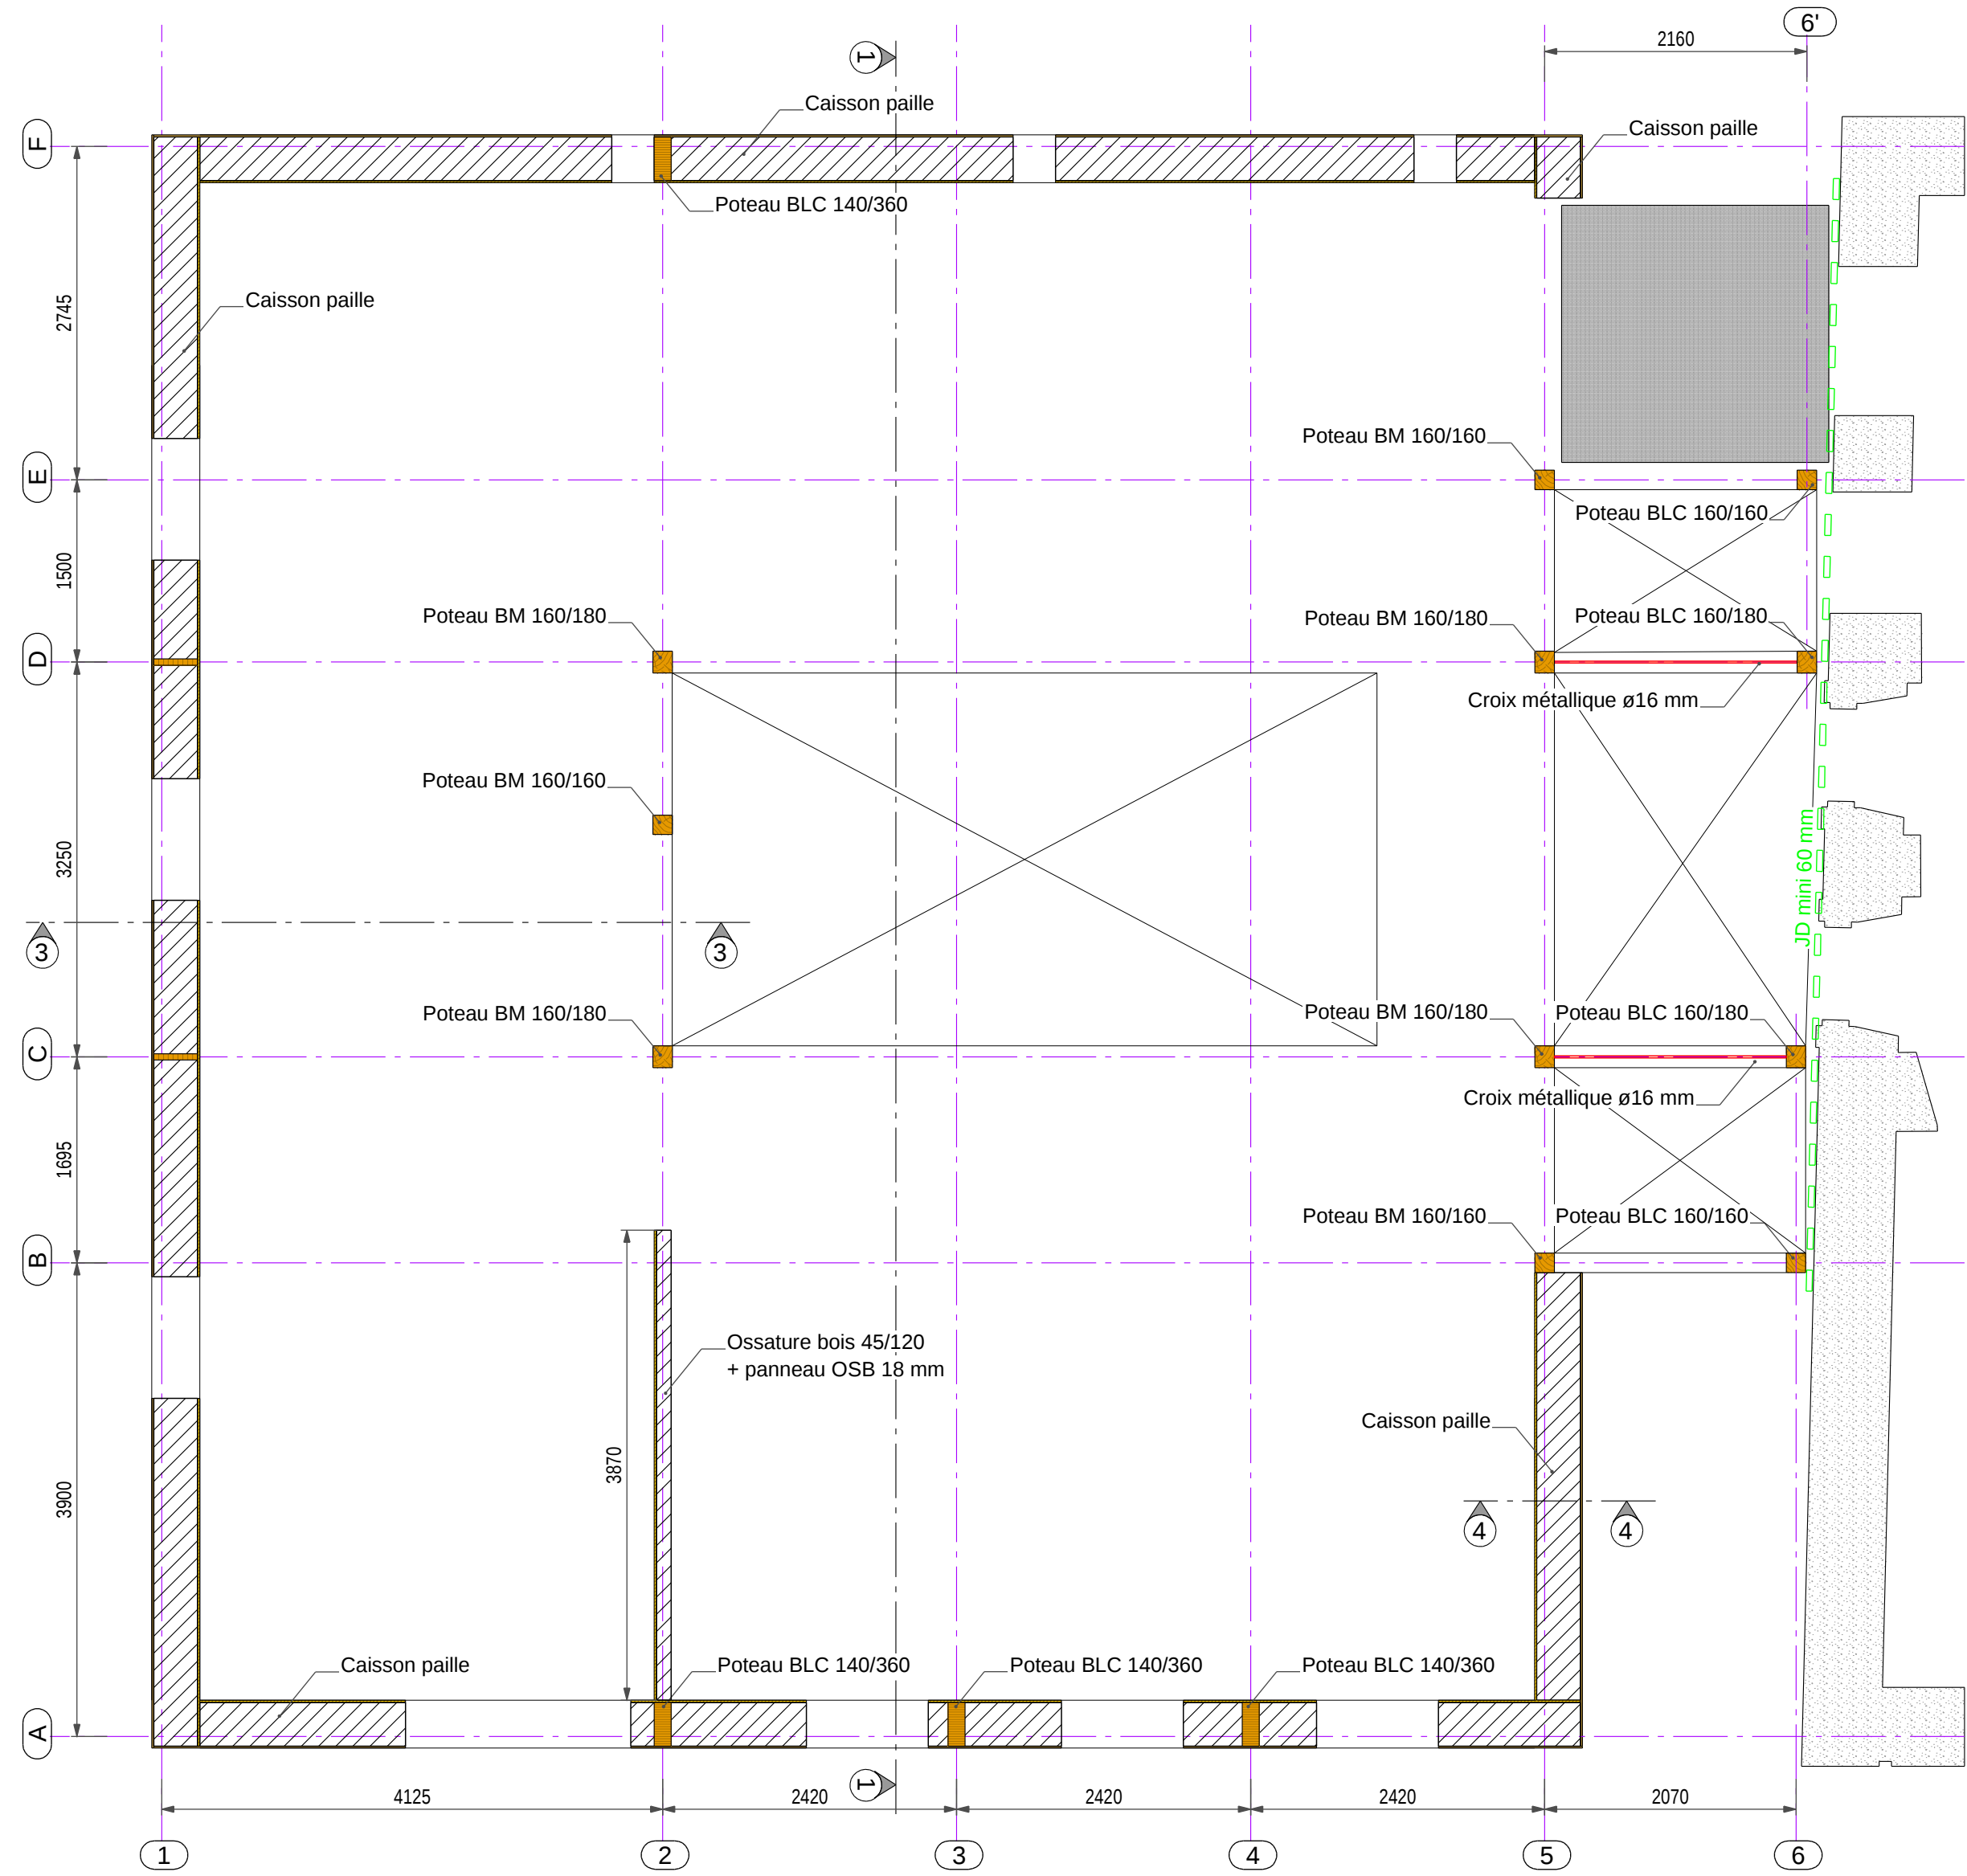


PLAN D'IMPLANTATION R+1

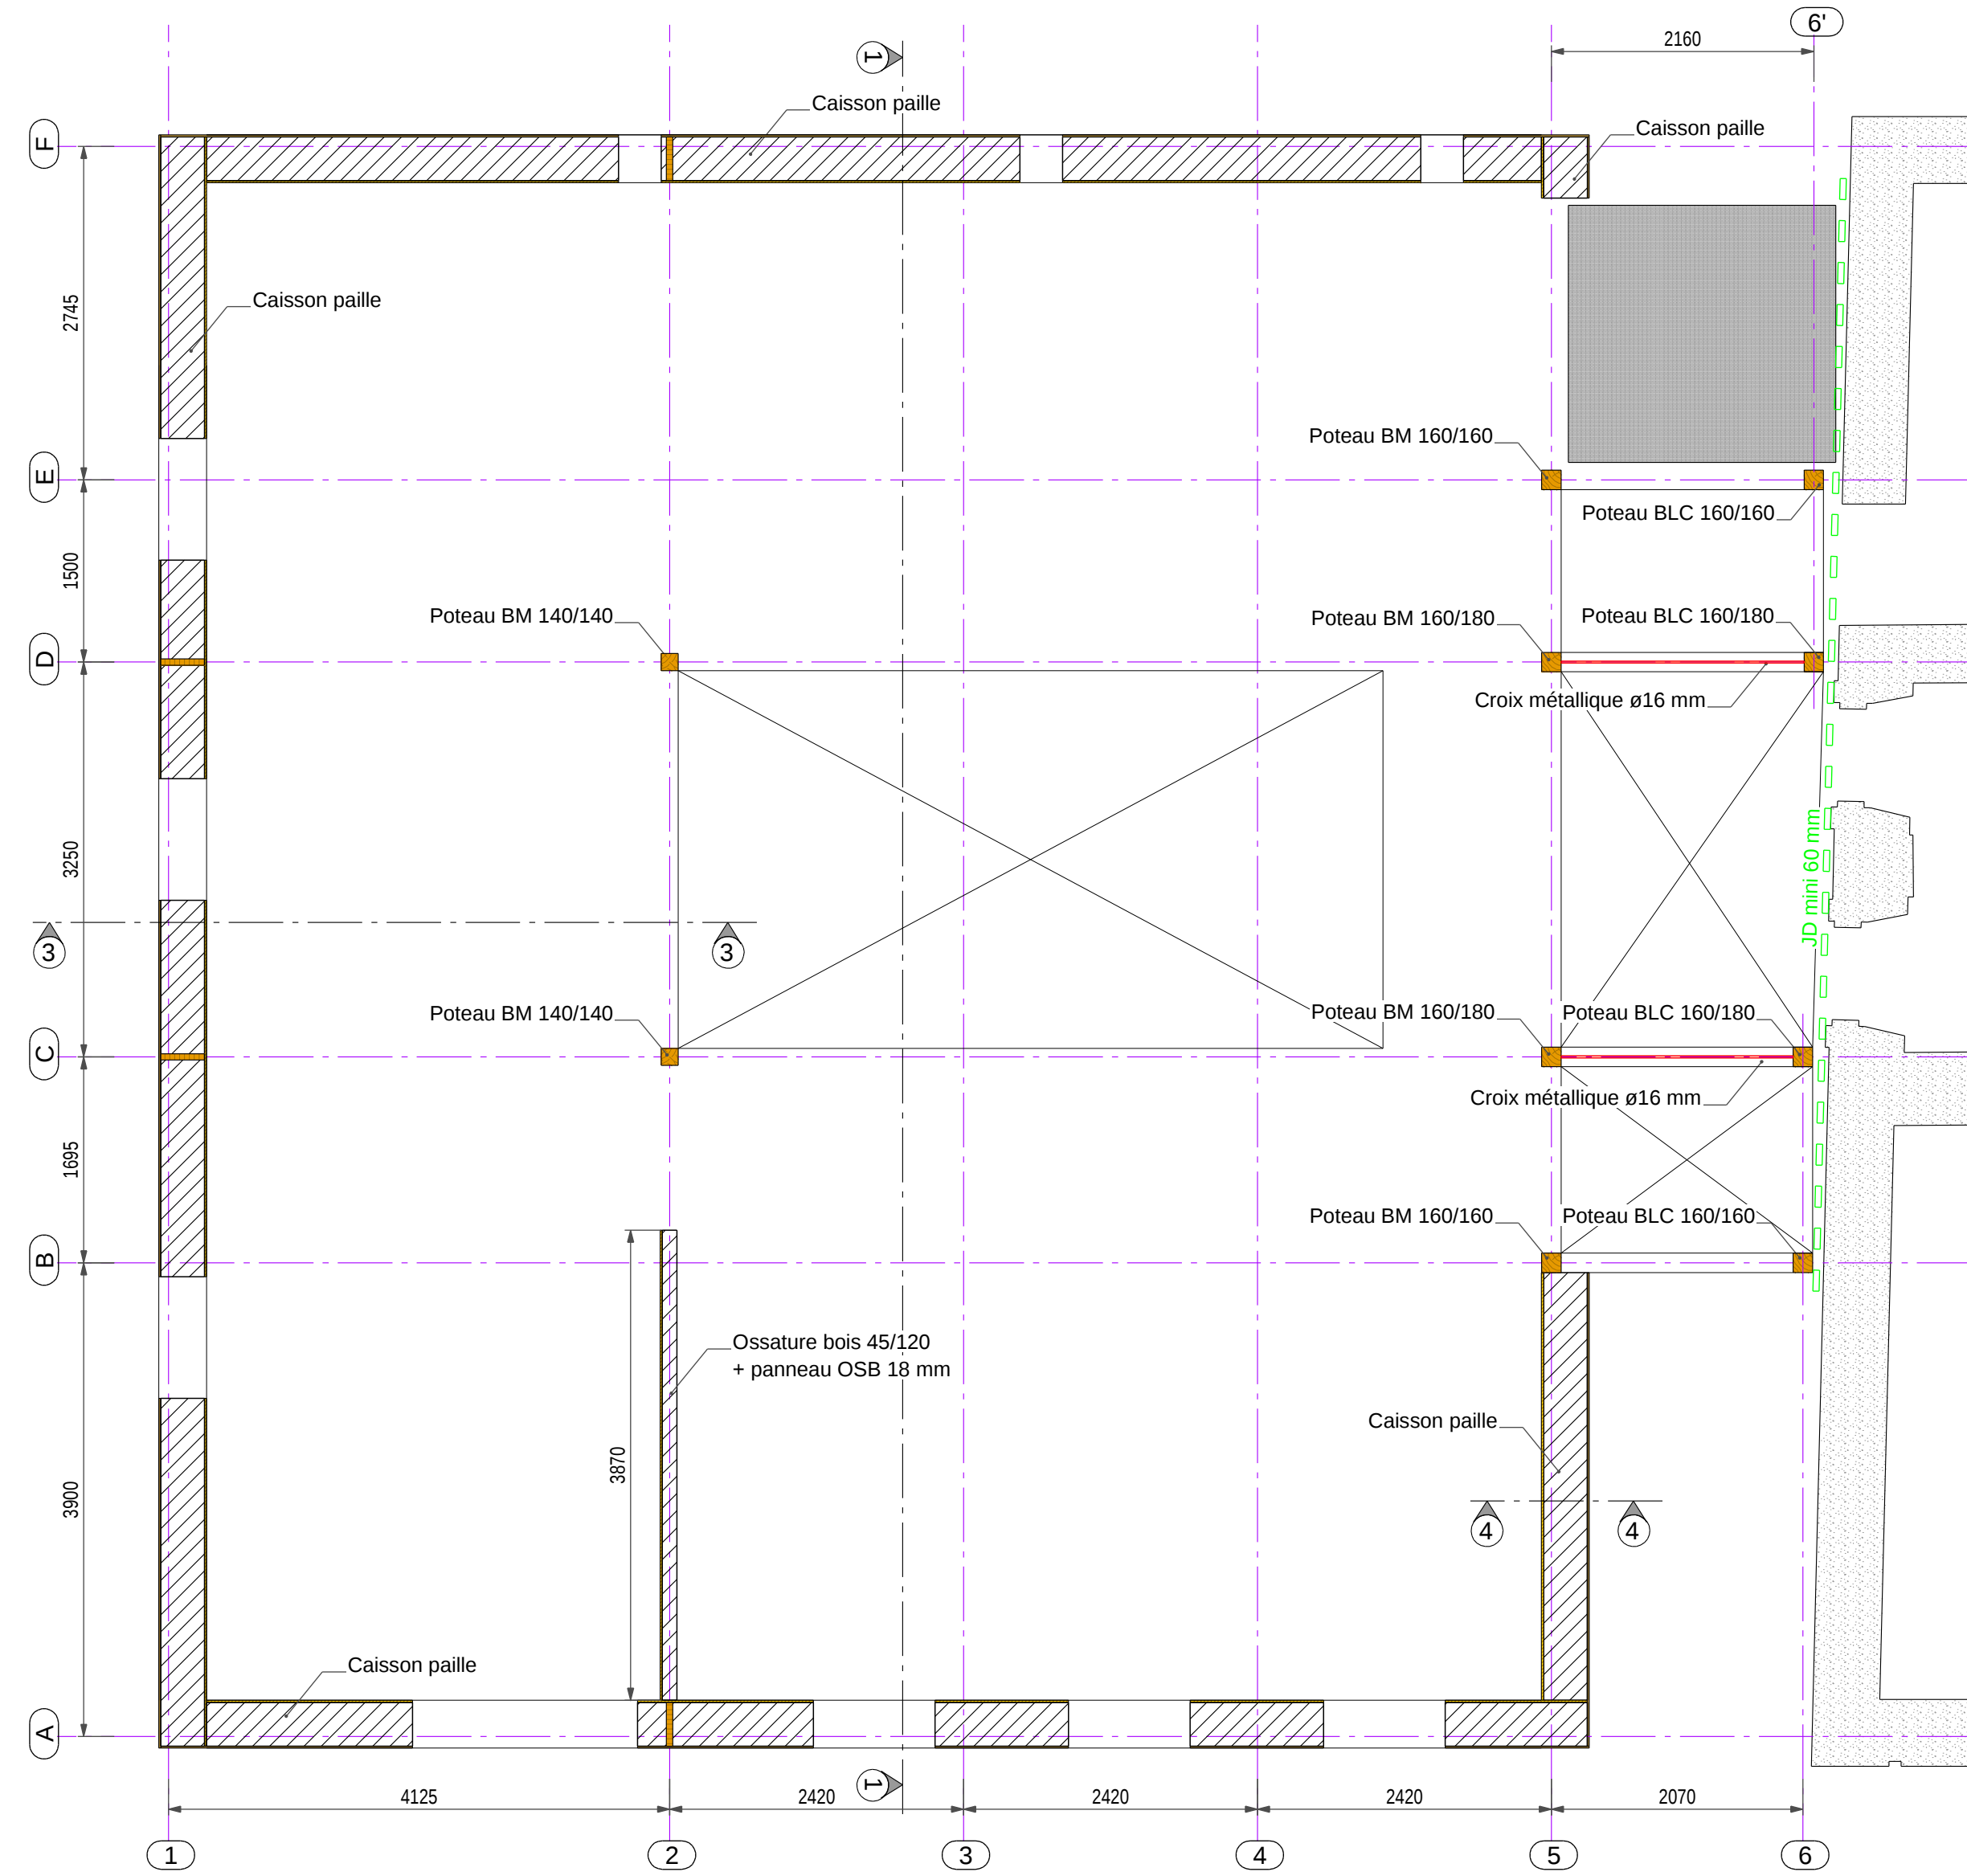


PLAN D'IMPLANTATION R+2

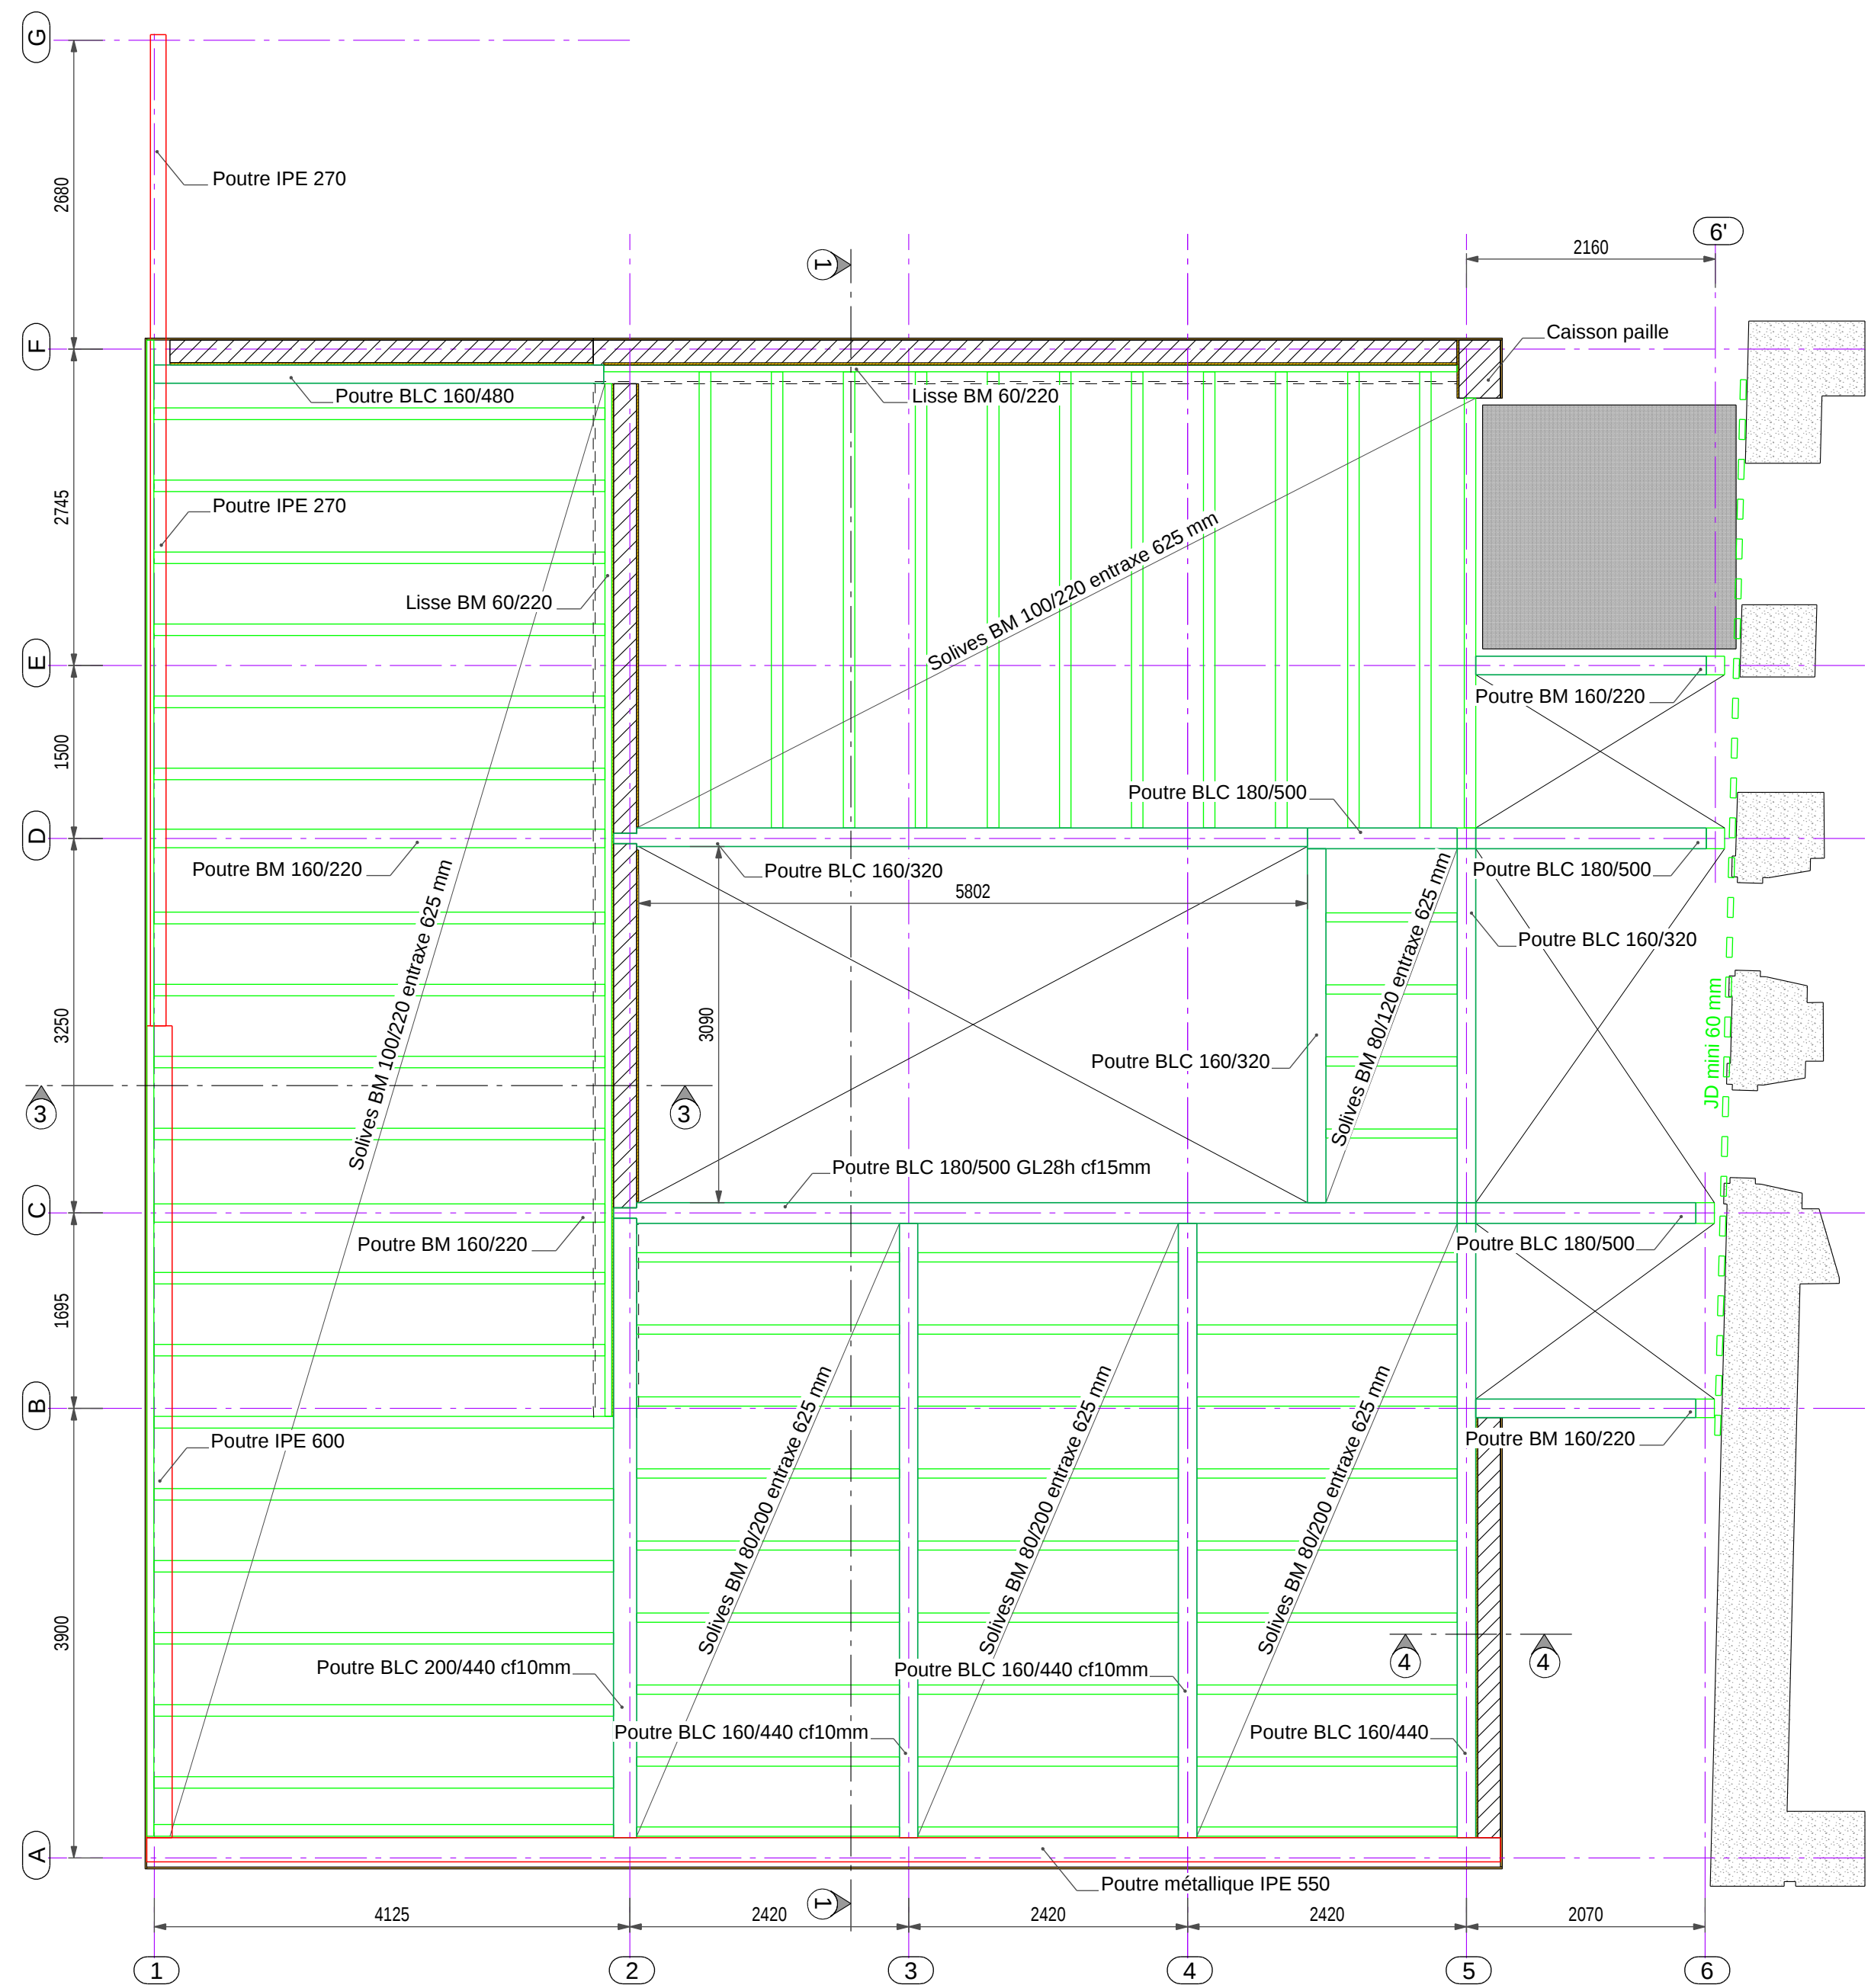


PLAN DE SOLIVAGE R+1

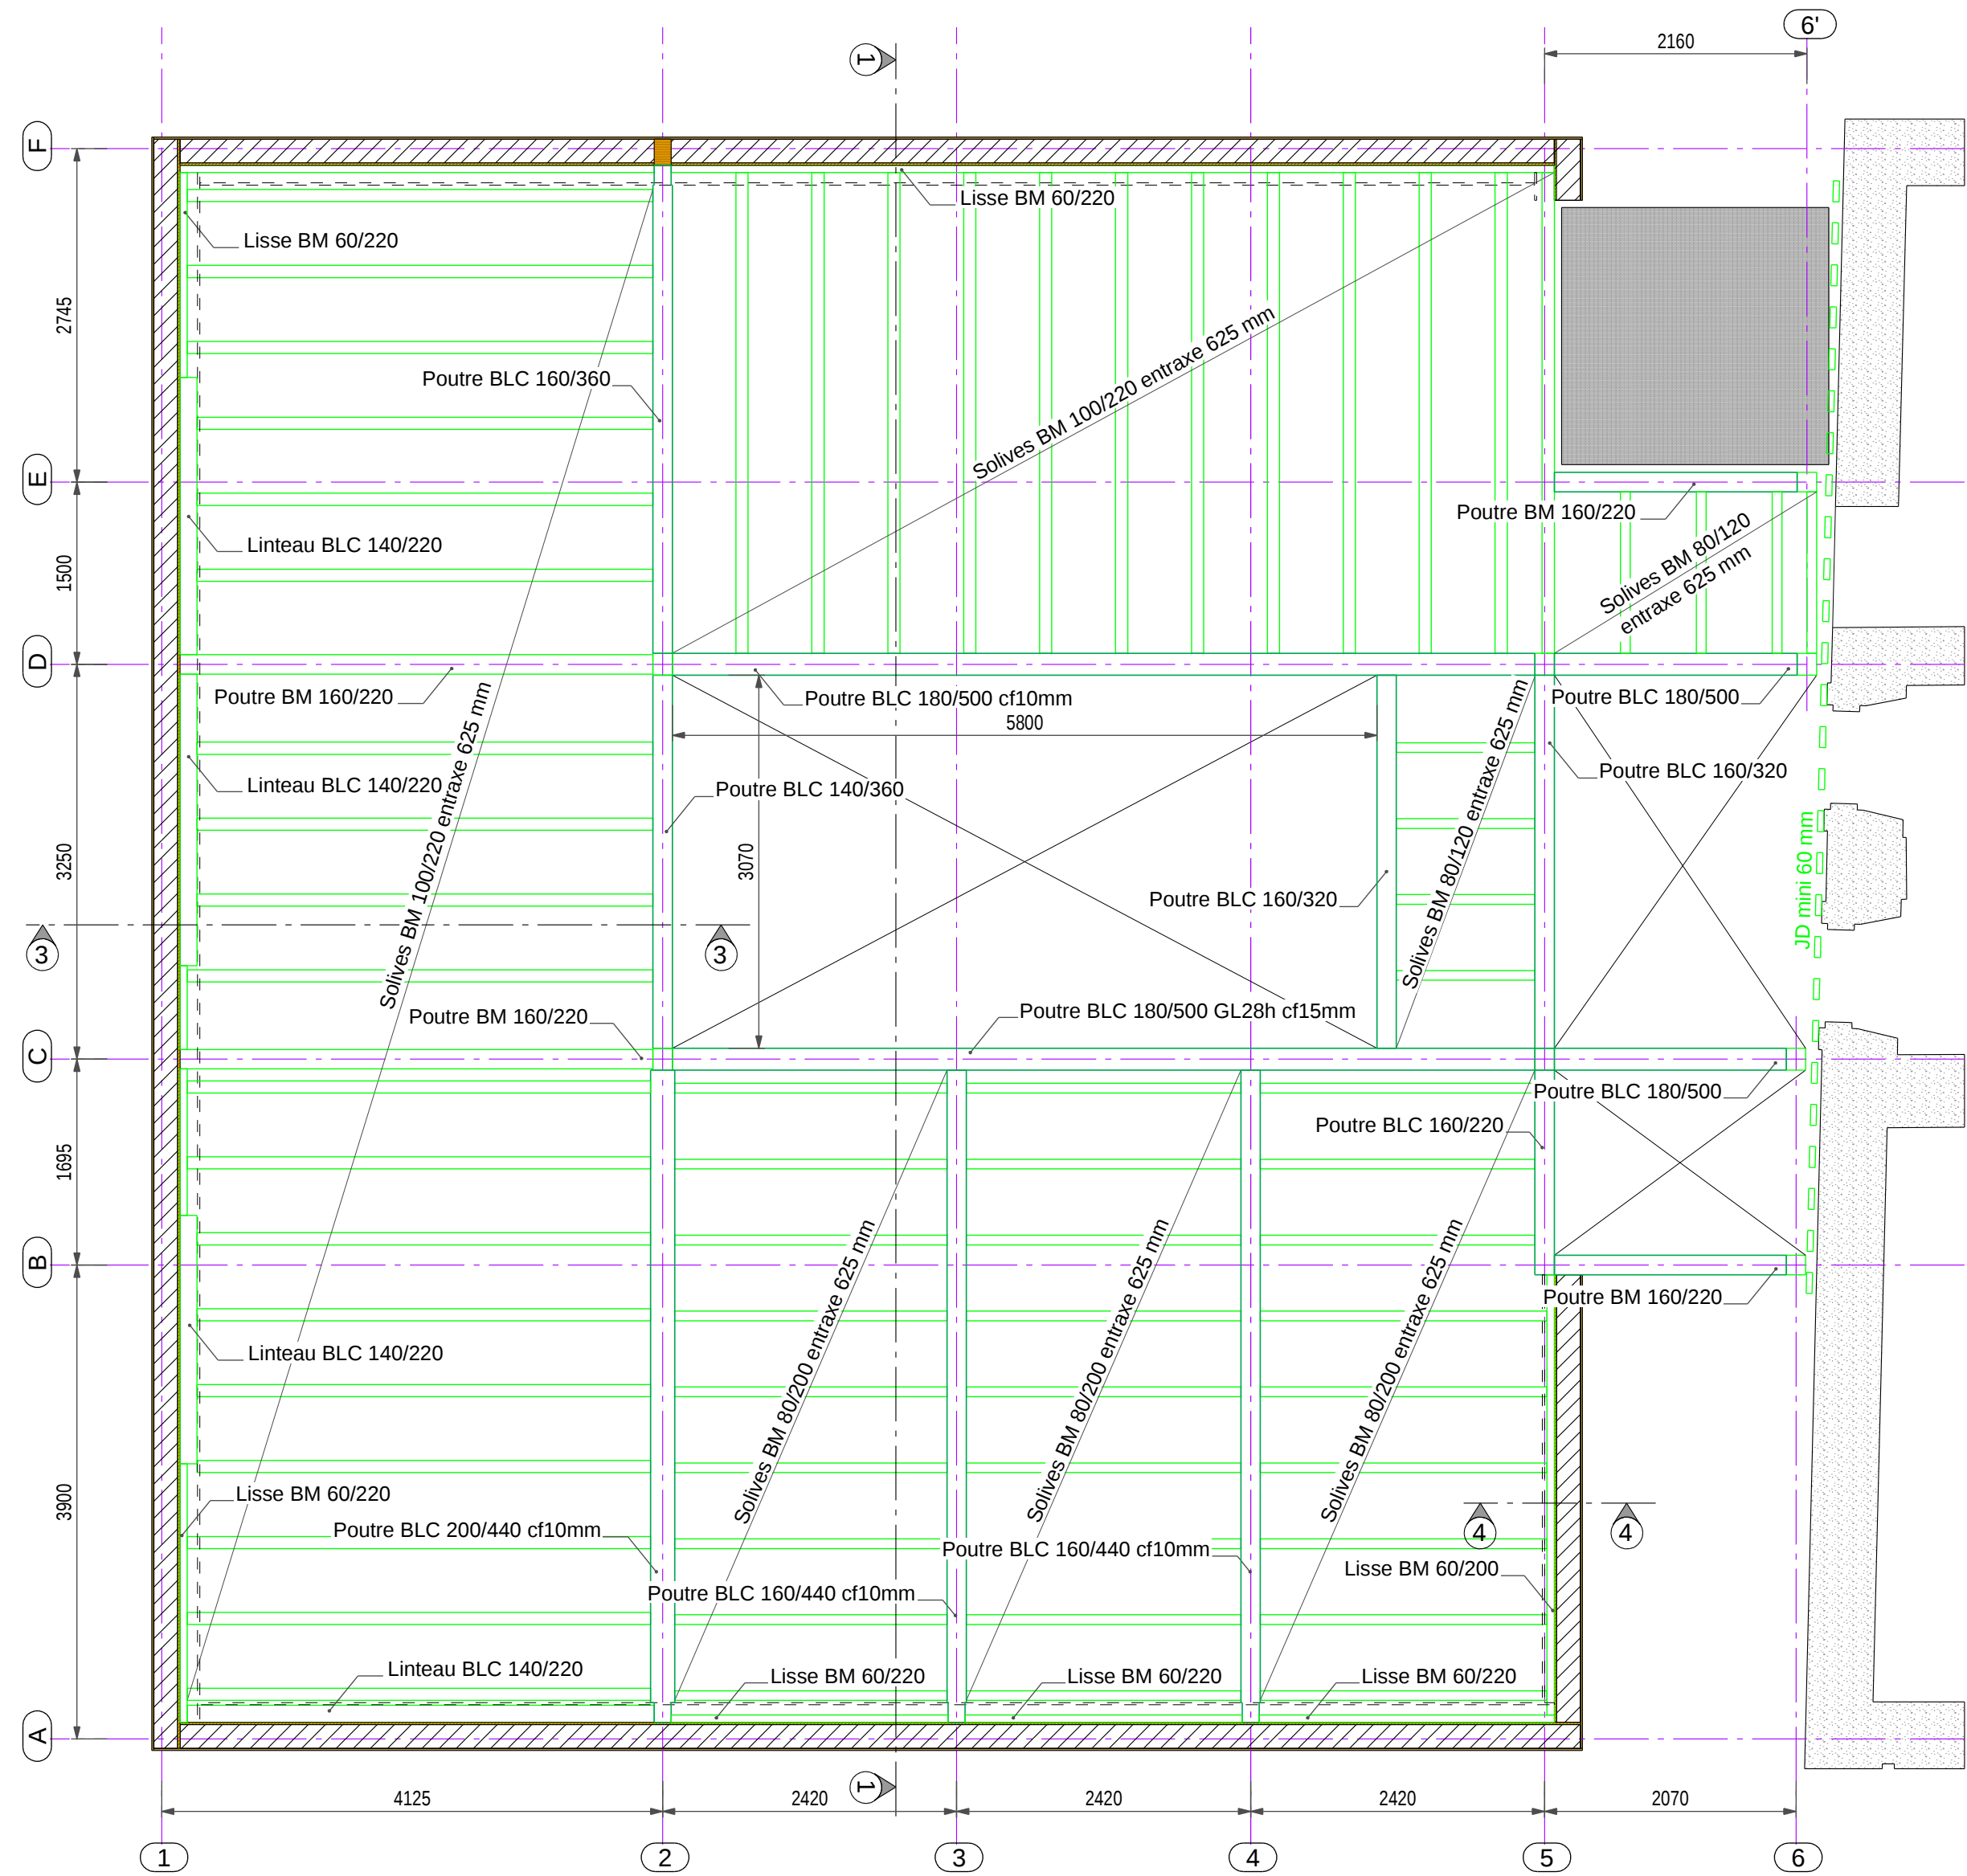


PLAN DE SOLIVAGE R+2

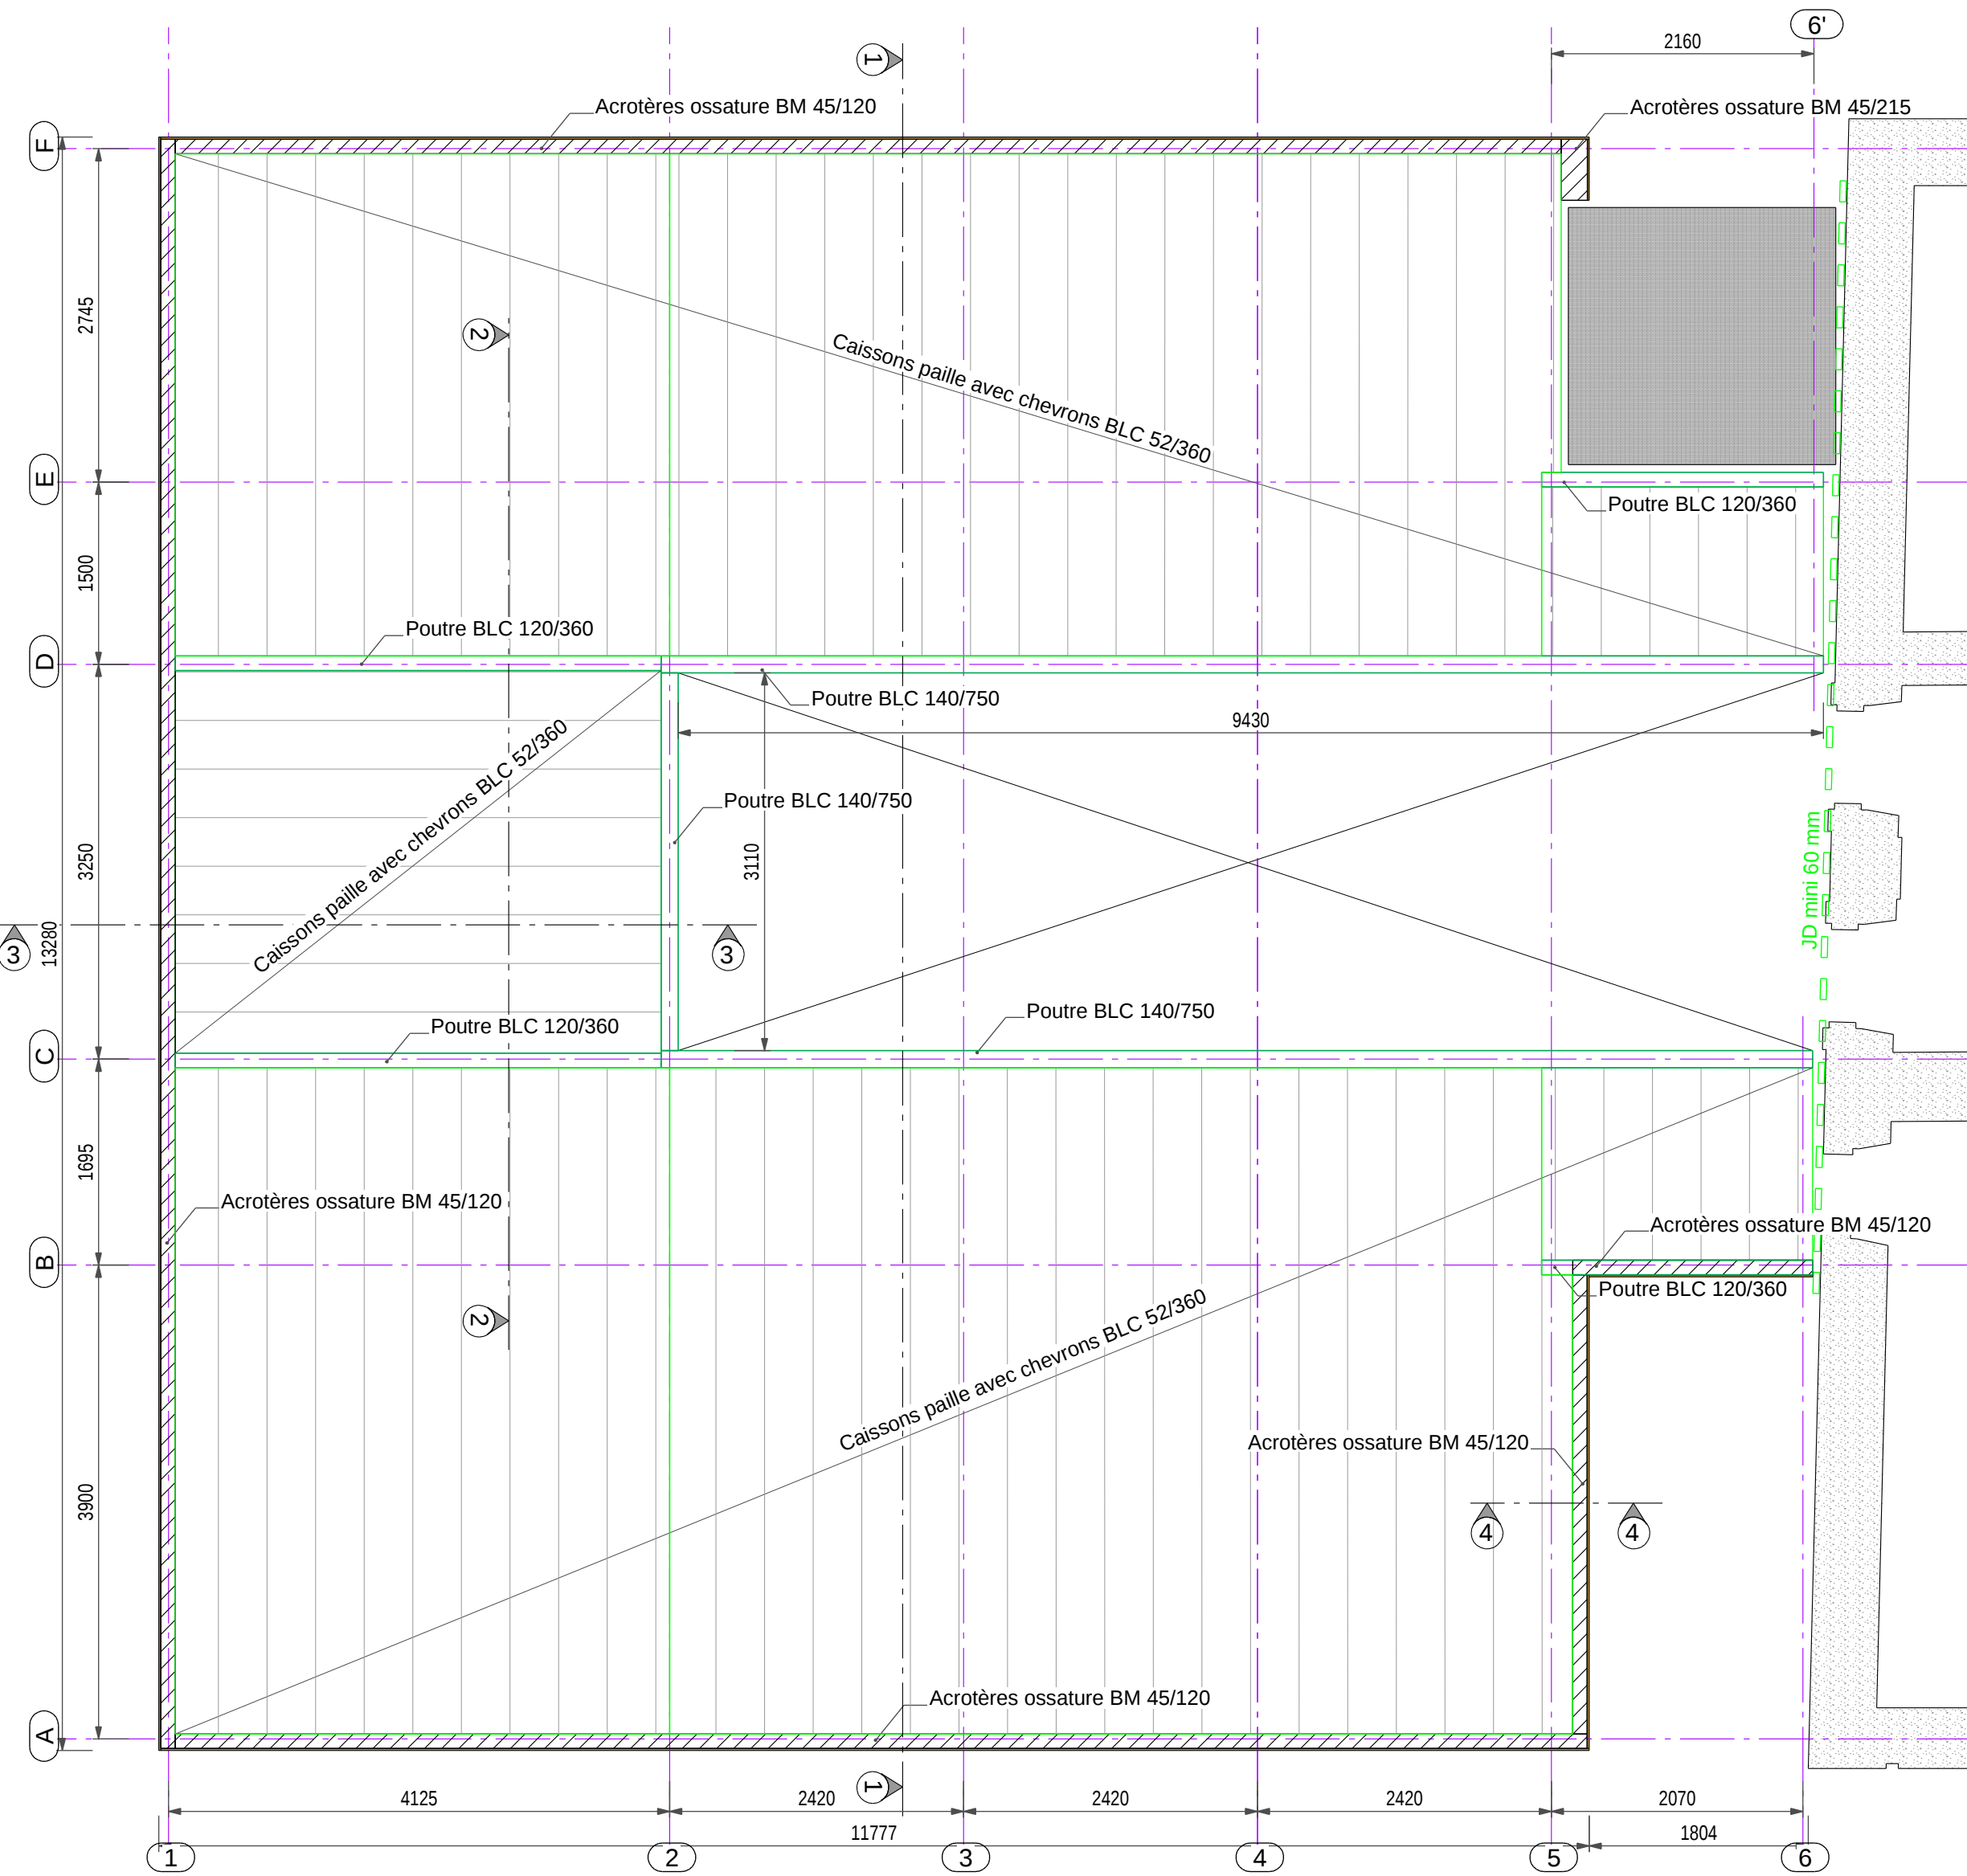


PLAN DE CHARPENTE

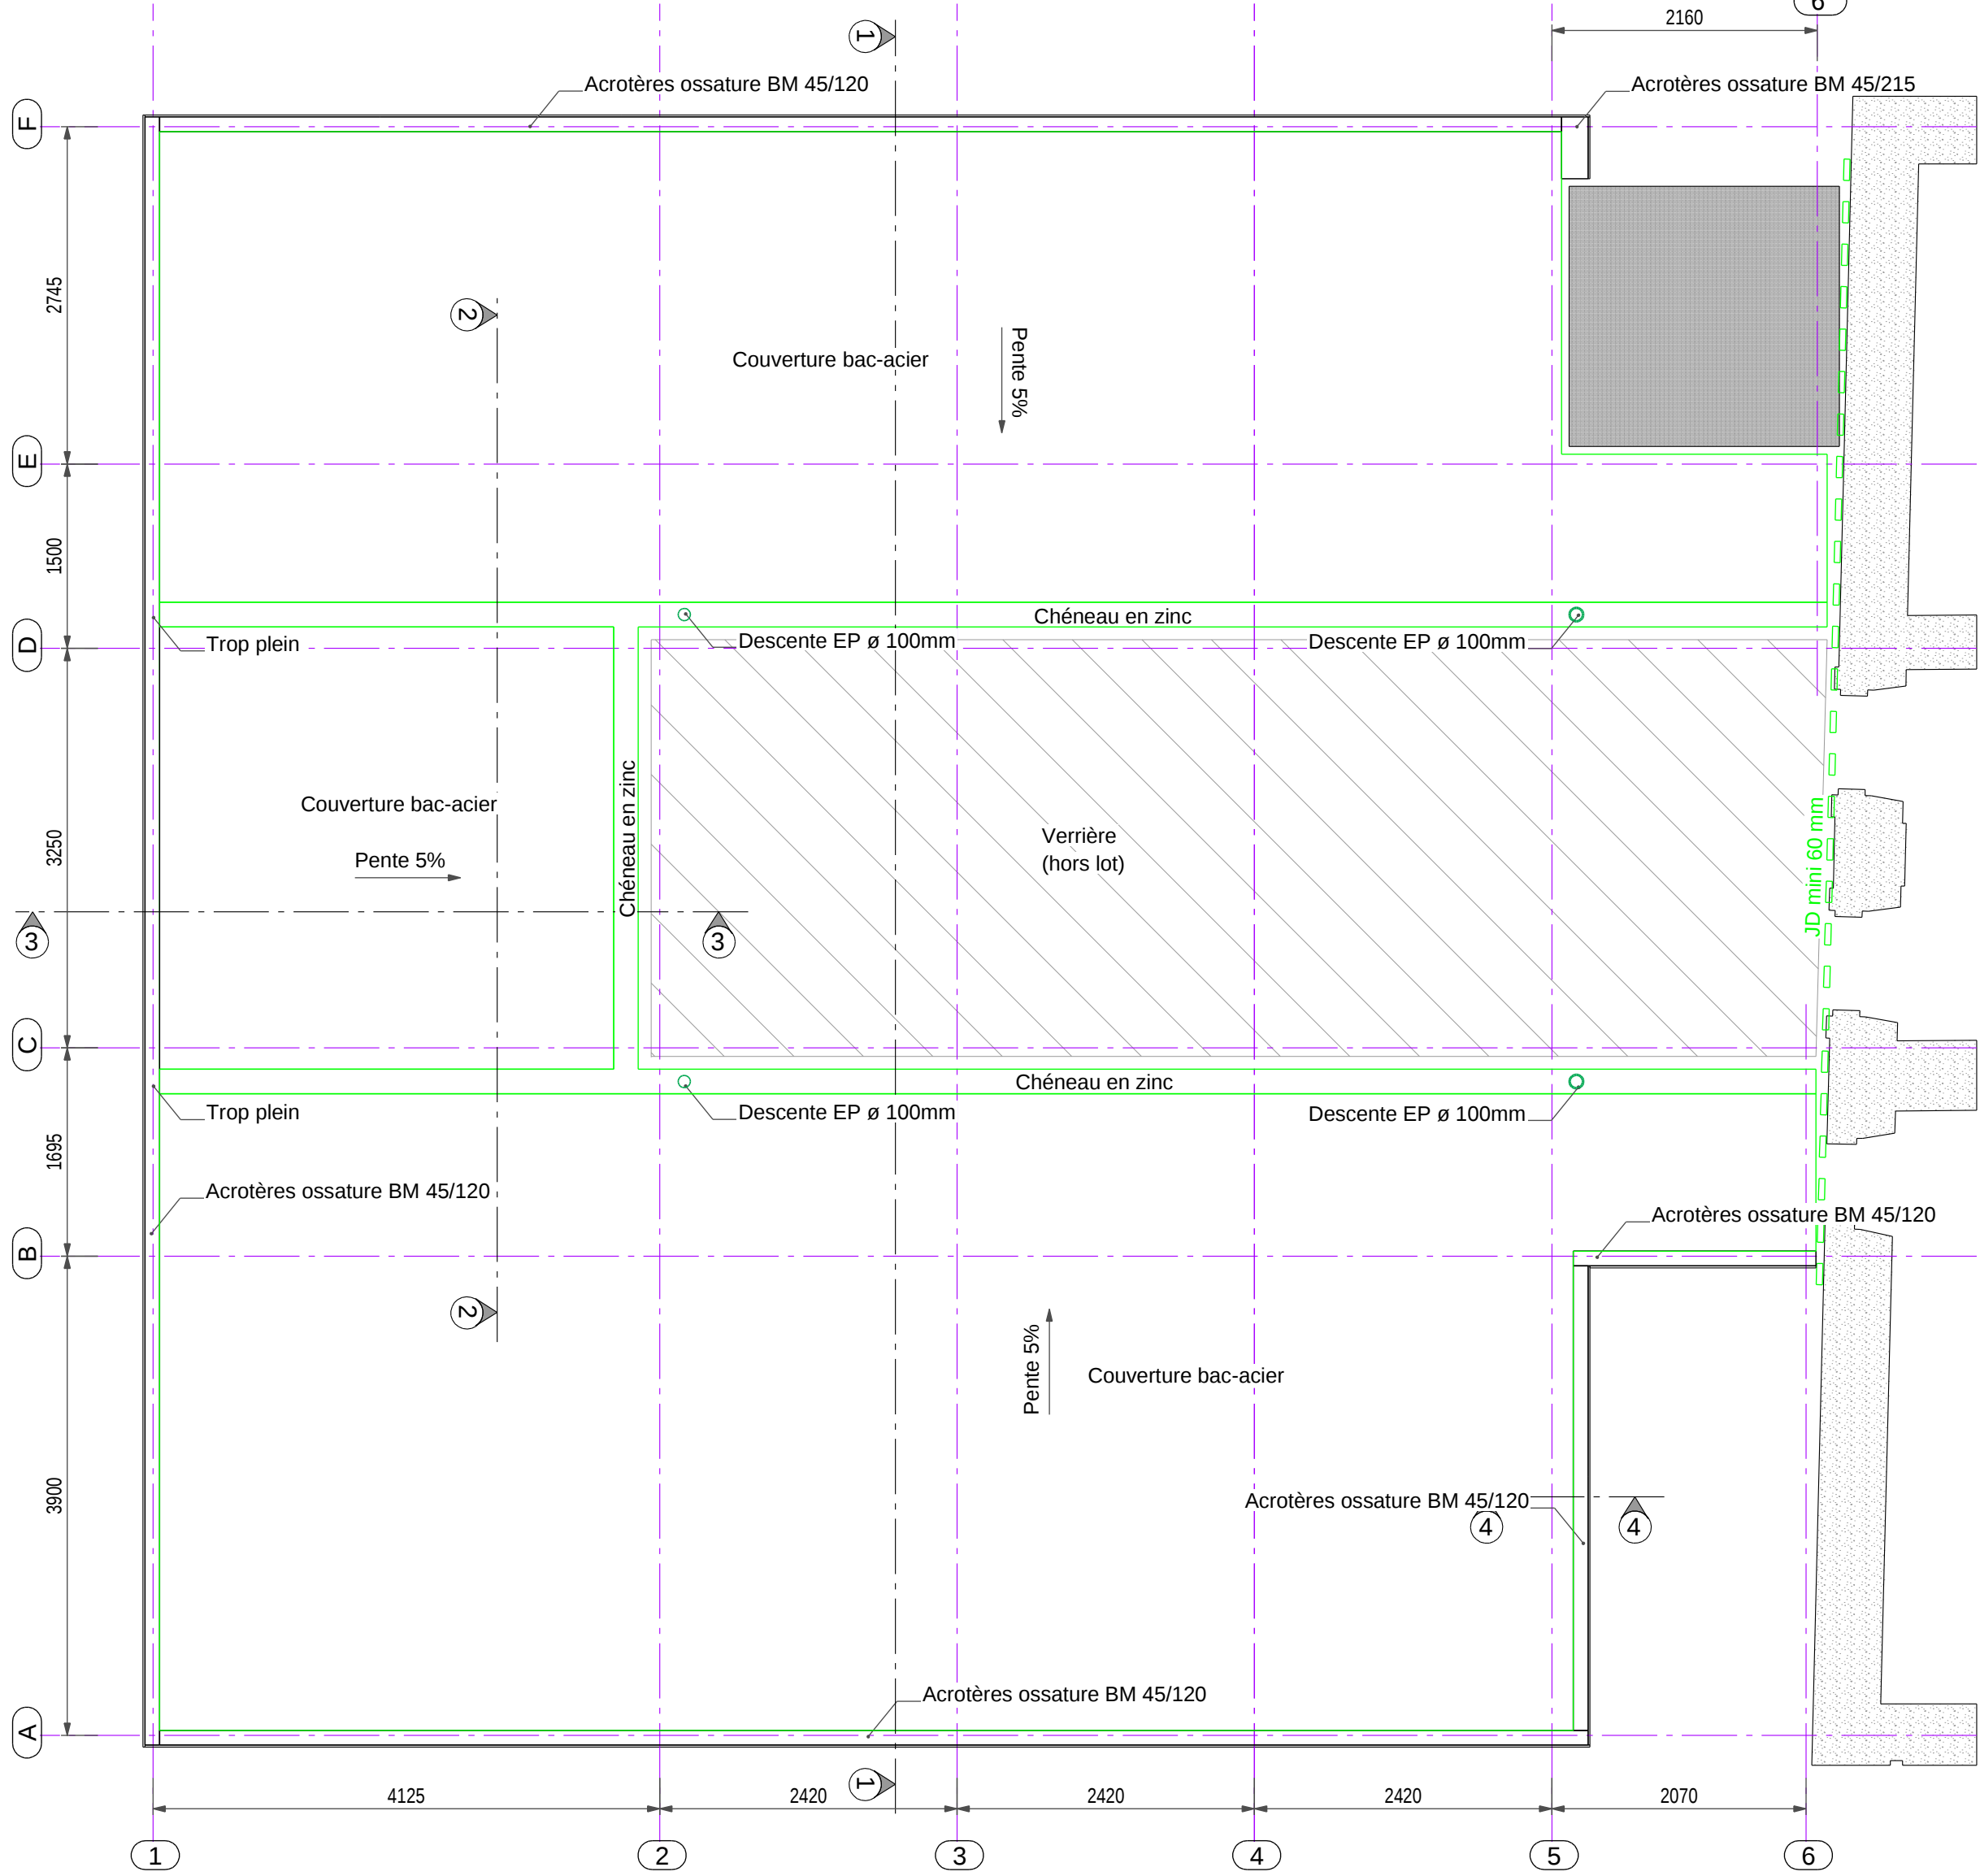


PLAN DE TOITURE

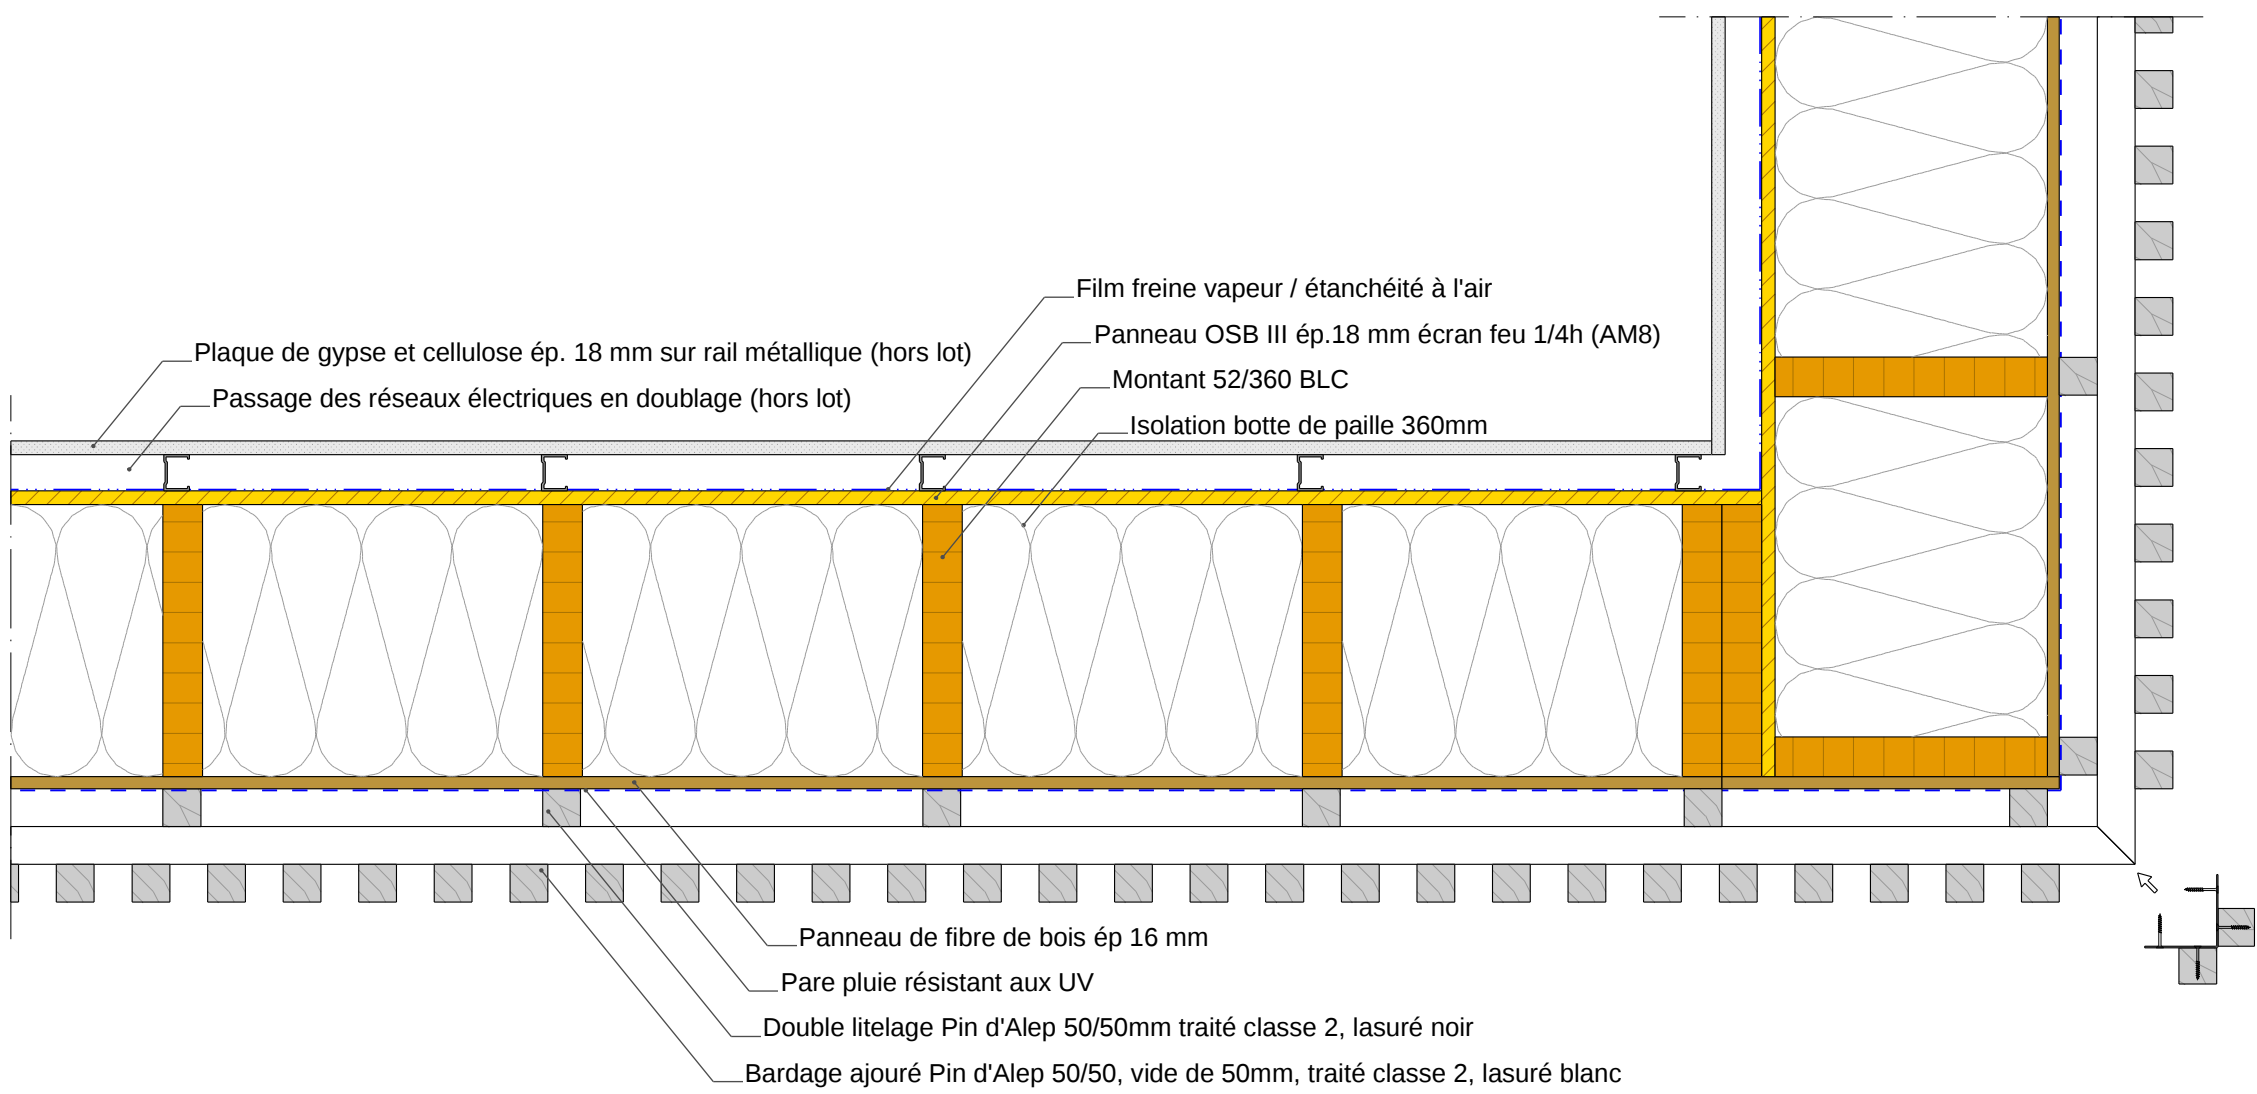


Paroi verticale (caisson paille)

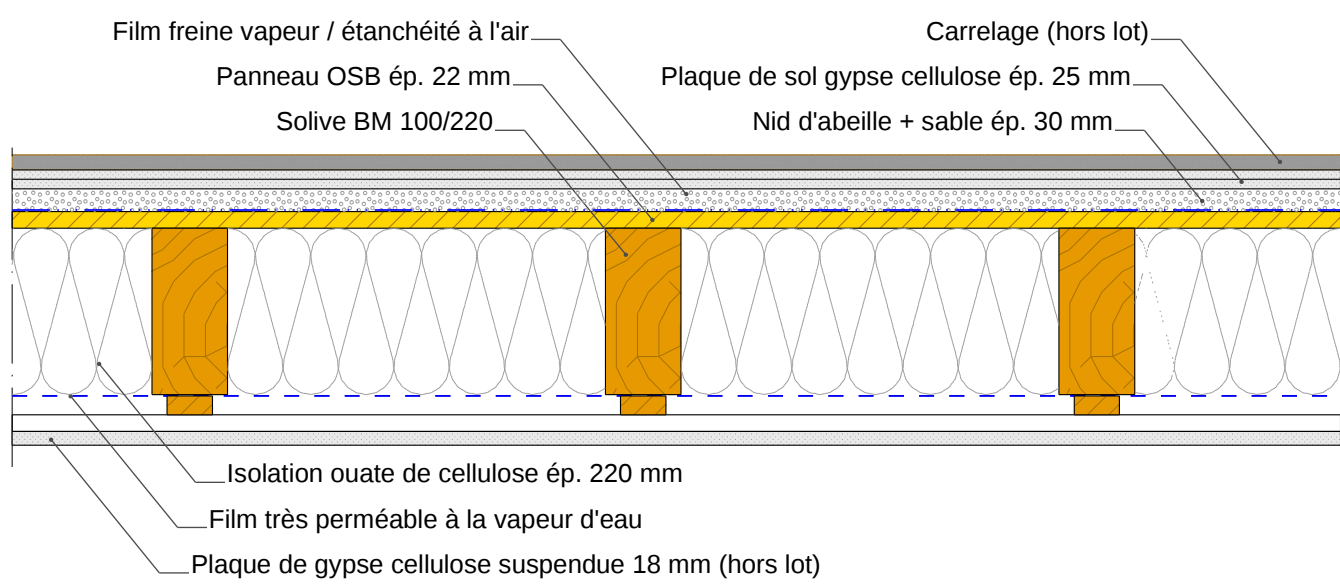

Plancher haut RDC sur espace extérieur

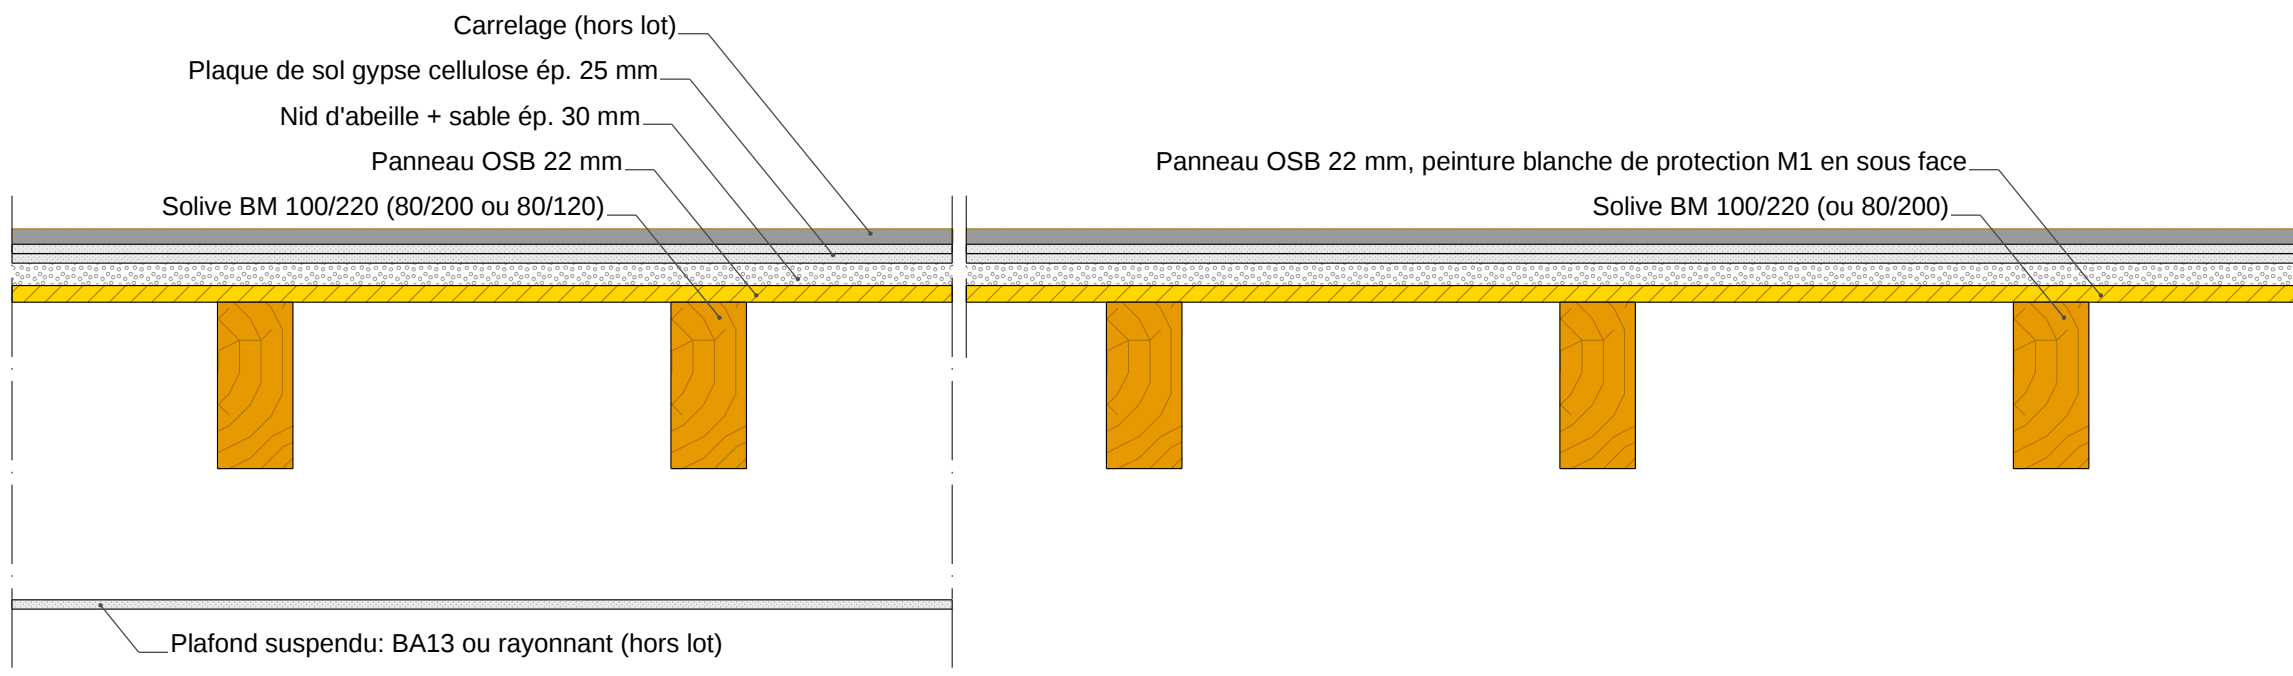


Planchers haut RDC sur espace intérieur et haut R+1

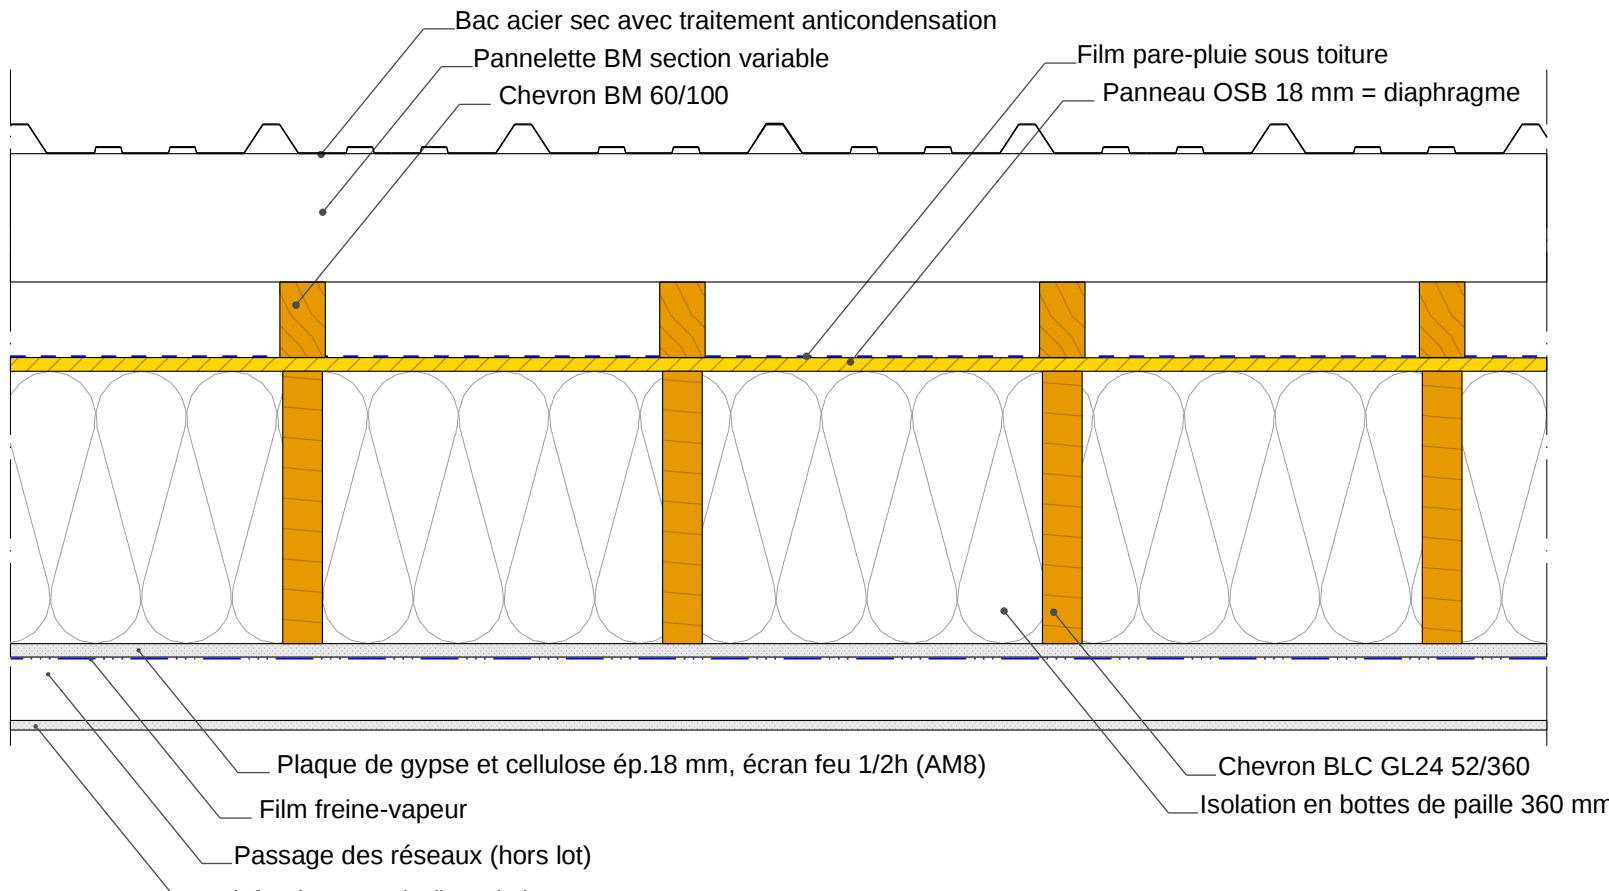


Toiture


COMPOSITIONS DE PAROIS, éch.1/10

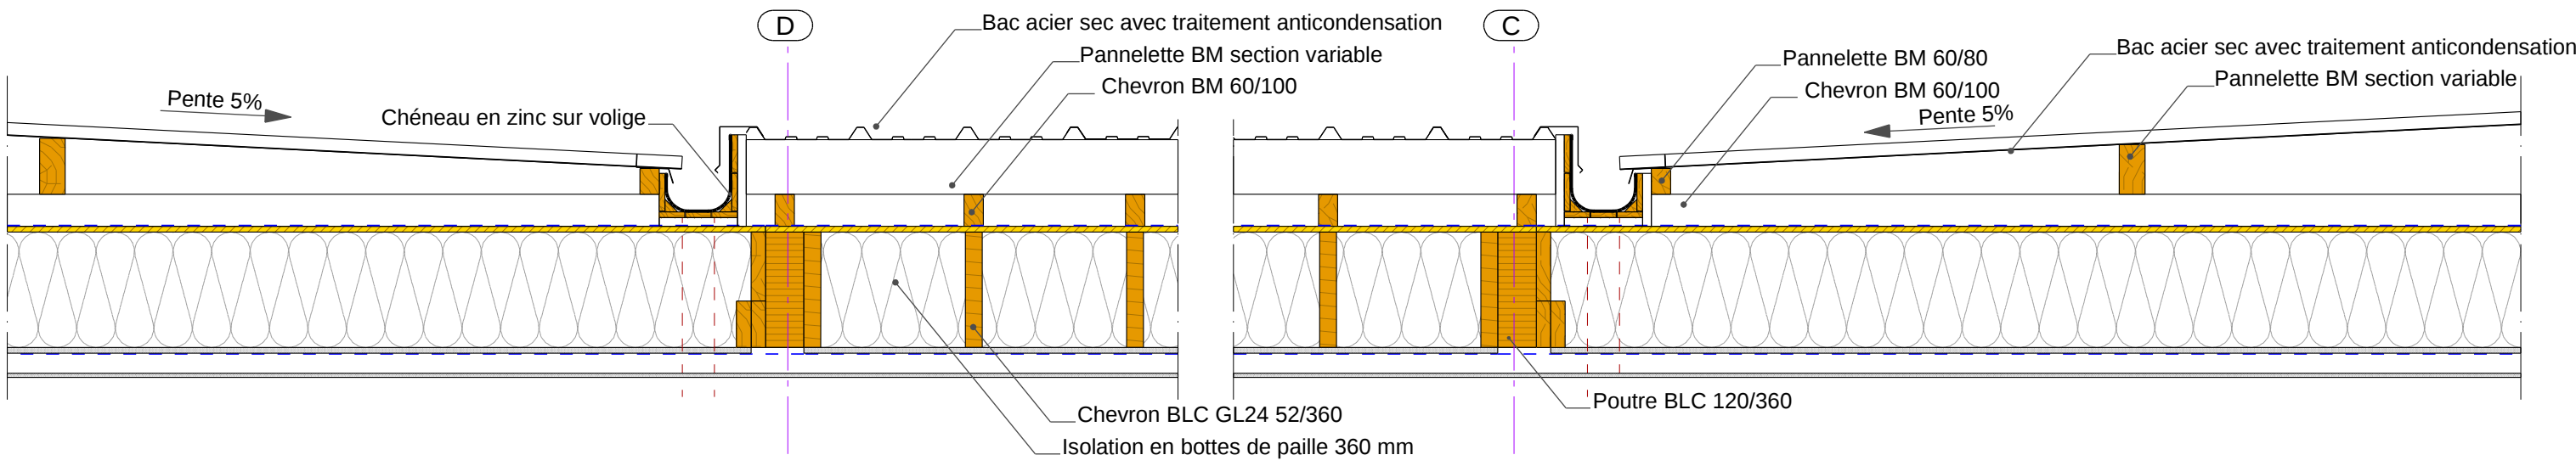


COUPE 2-2

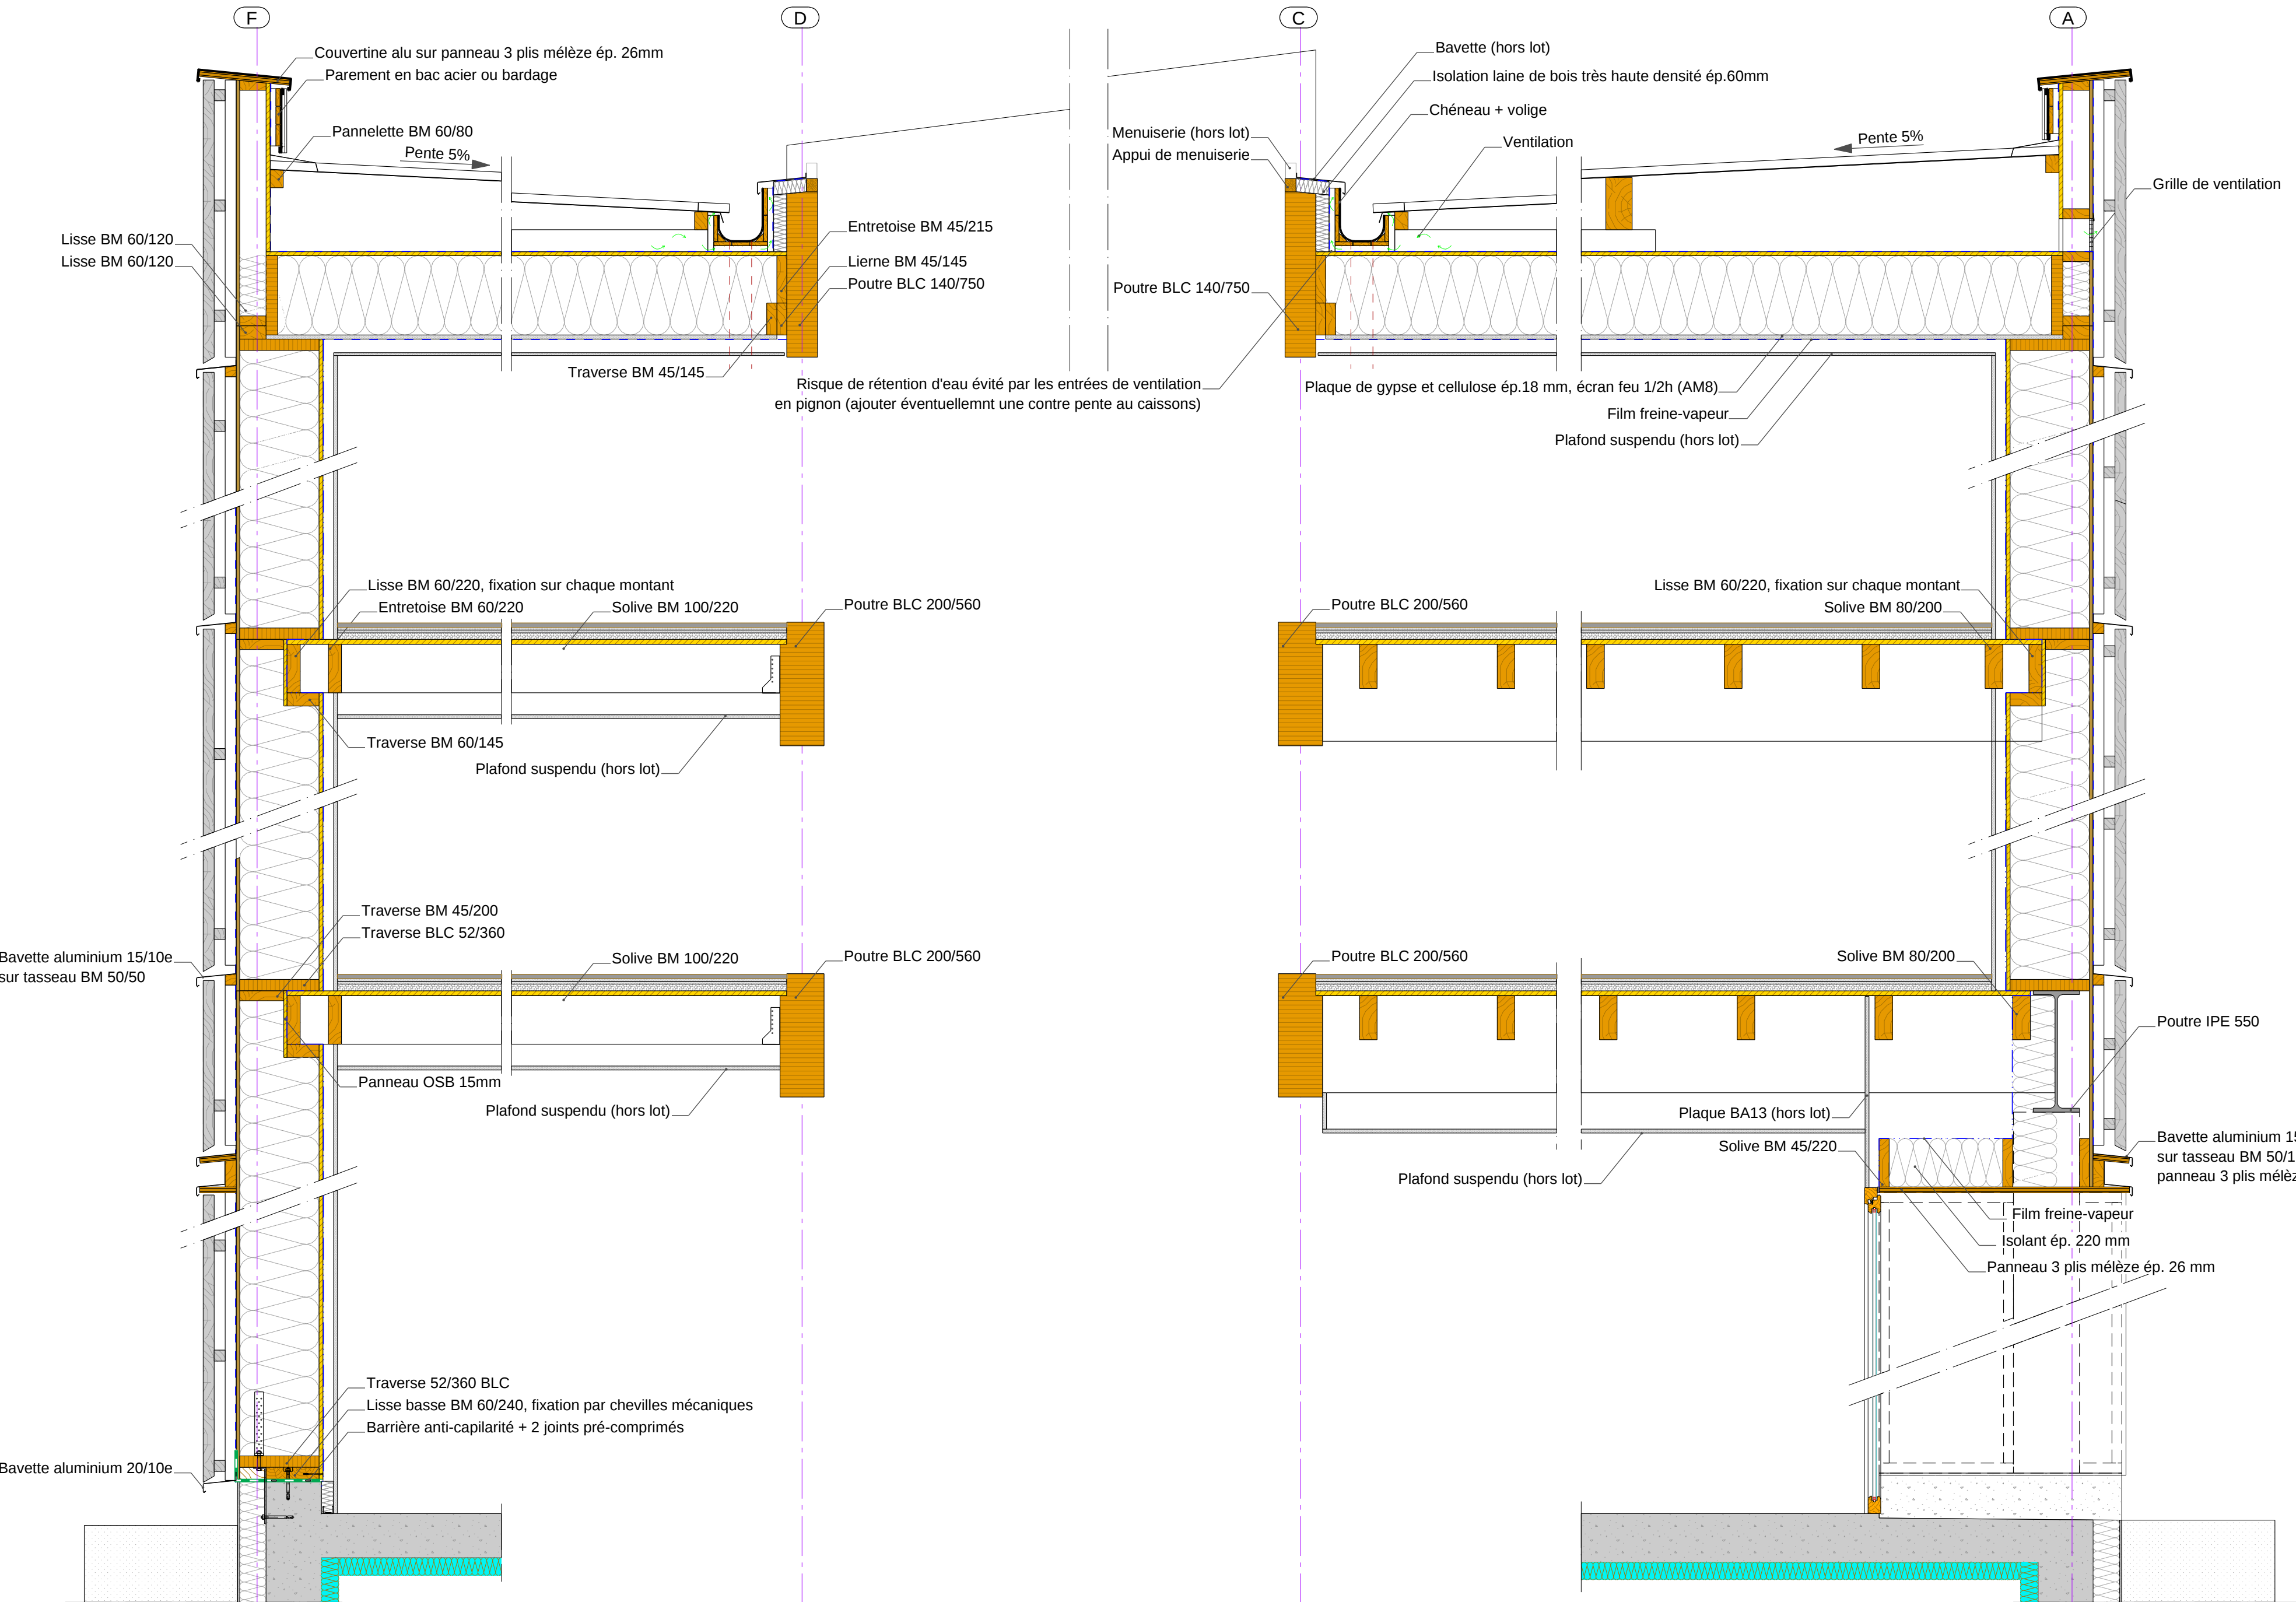

COUPE 1-1

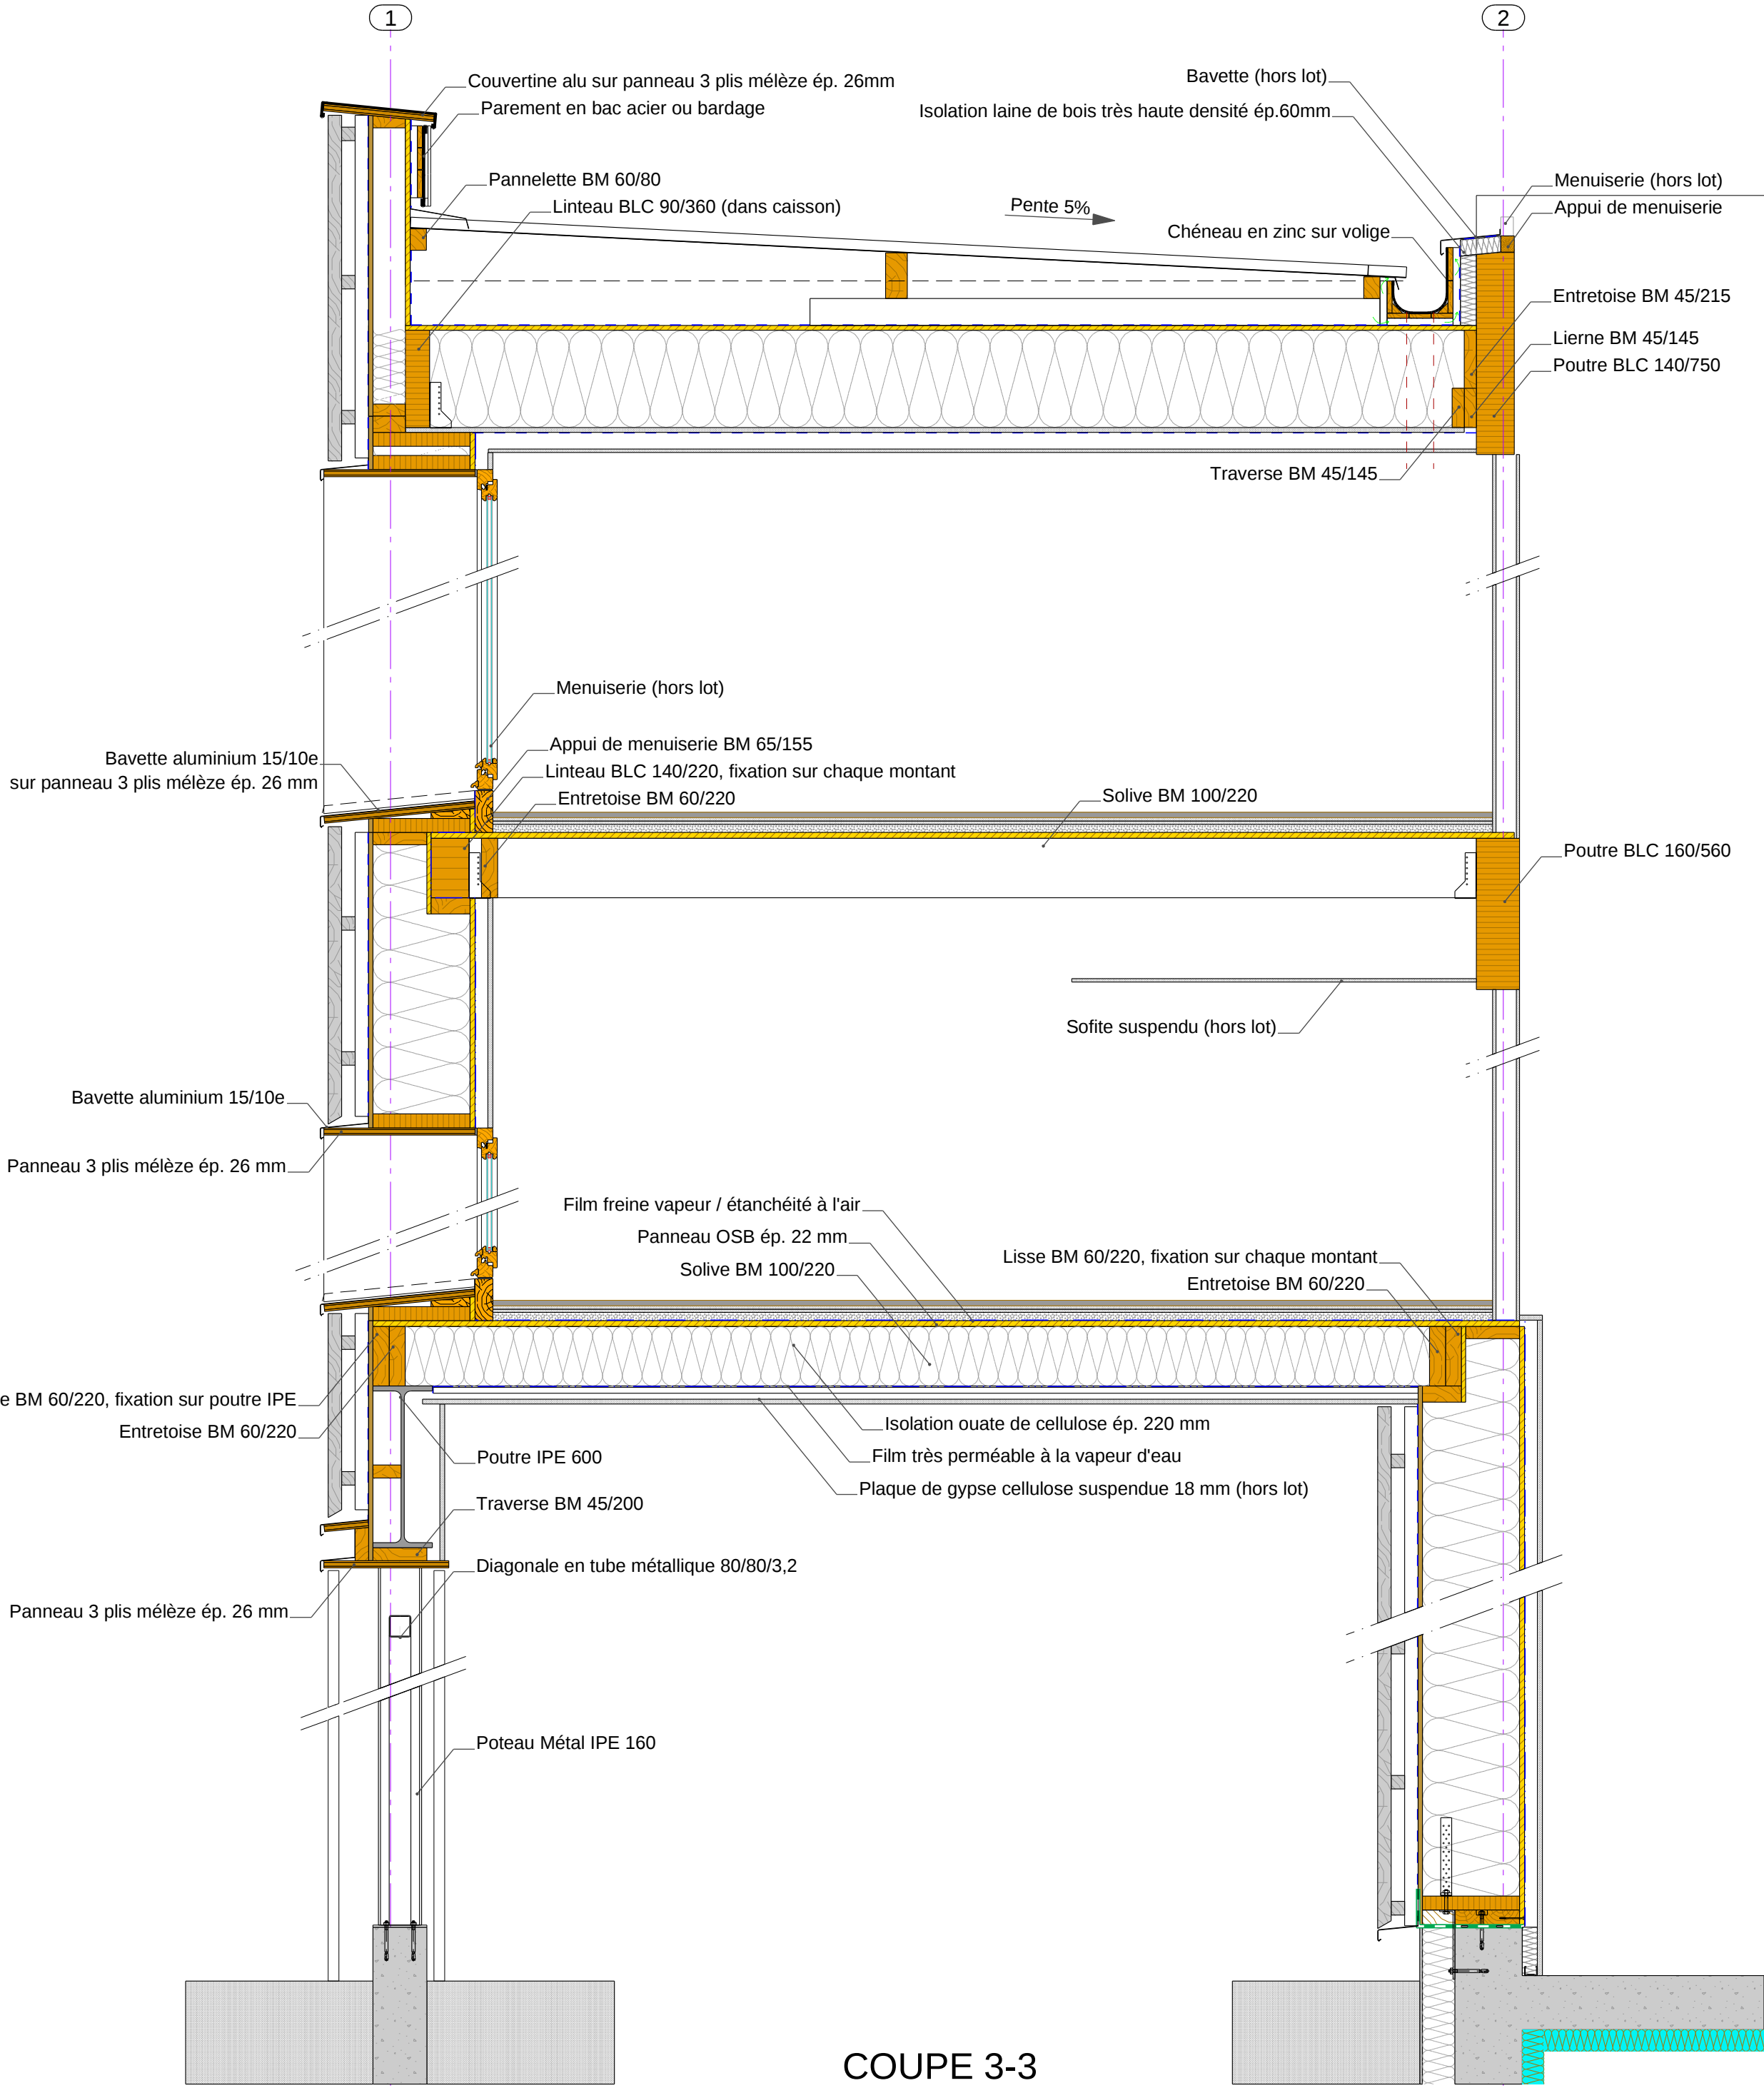

COUPE 3-3

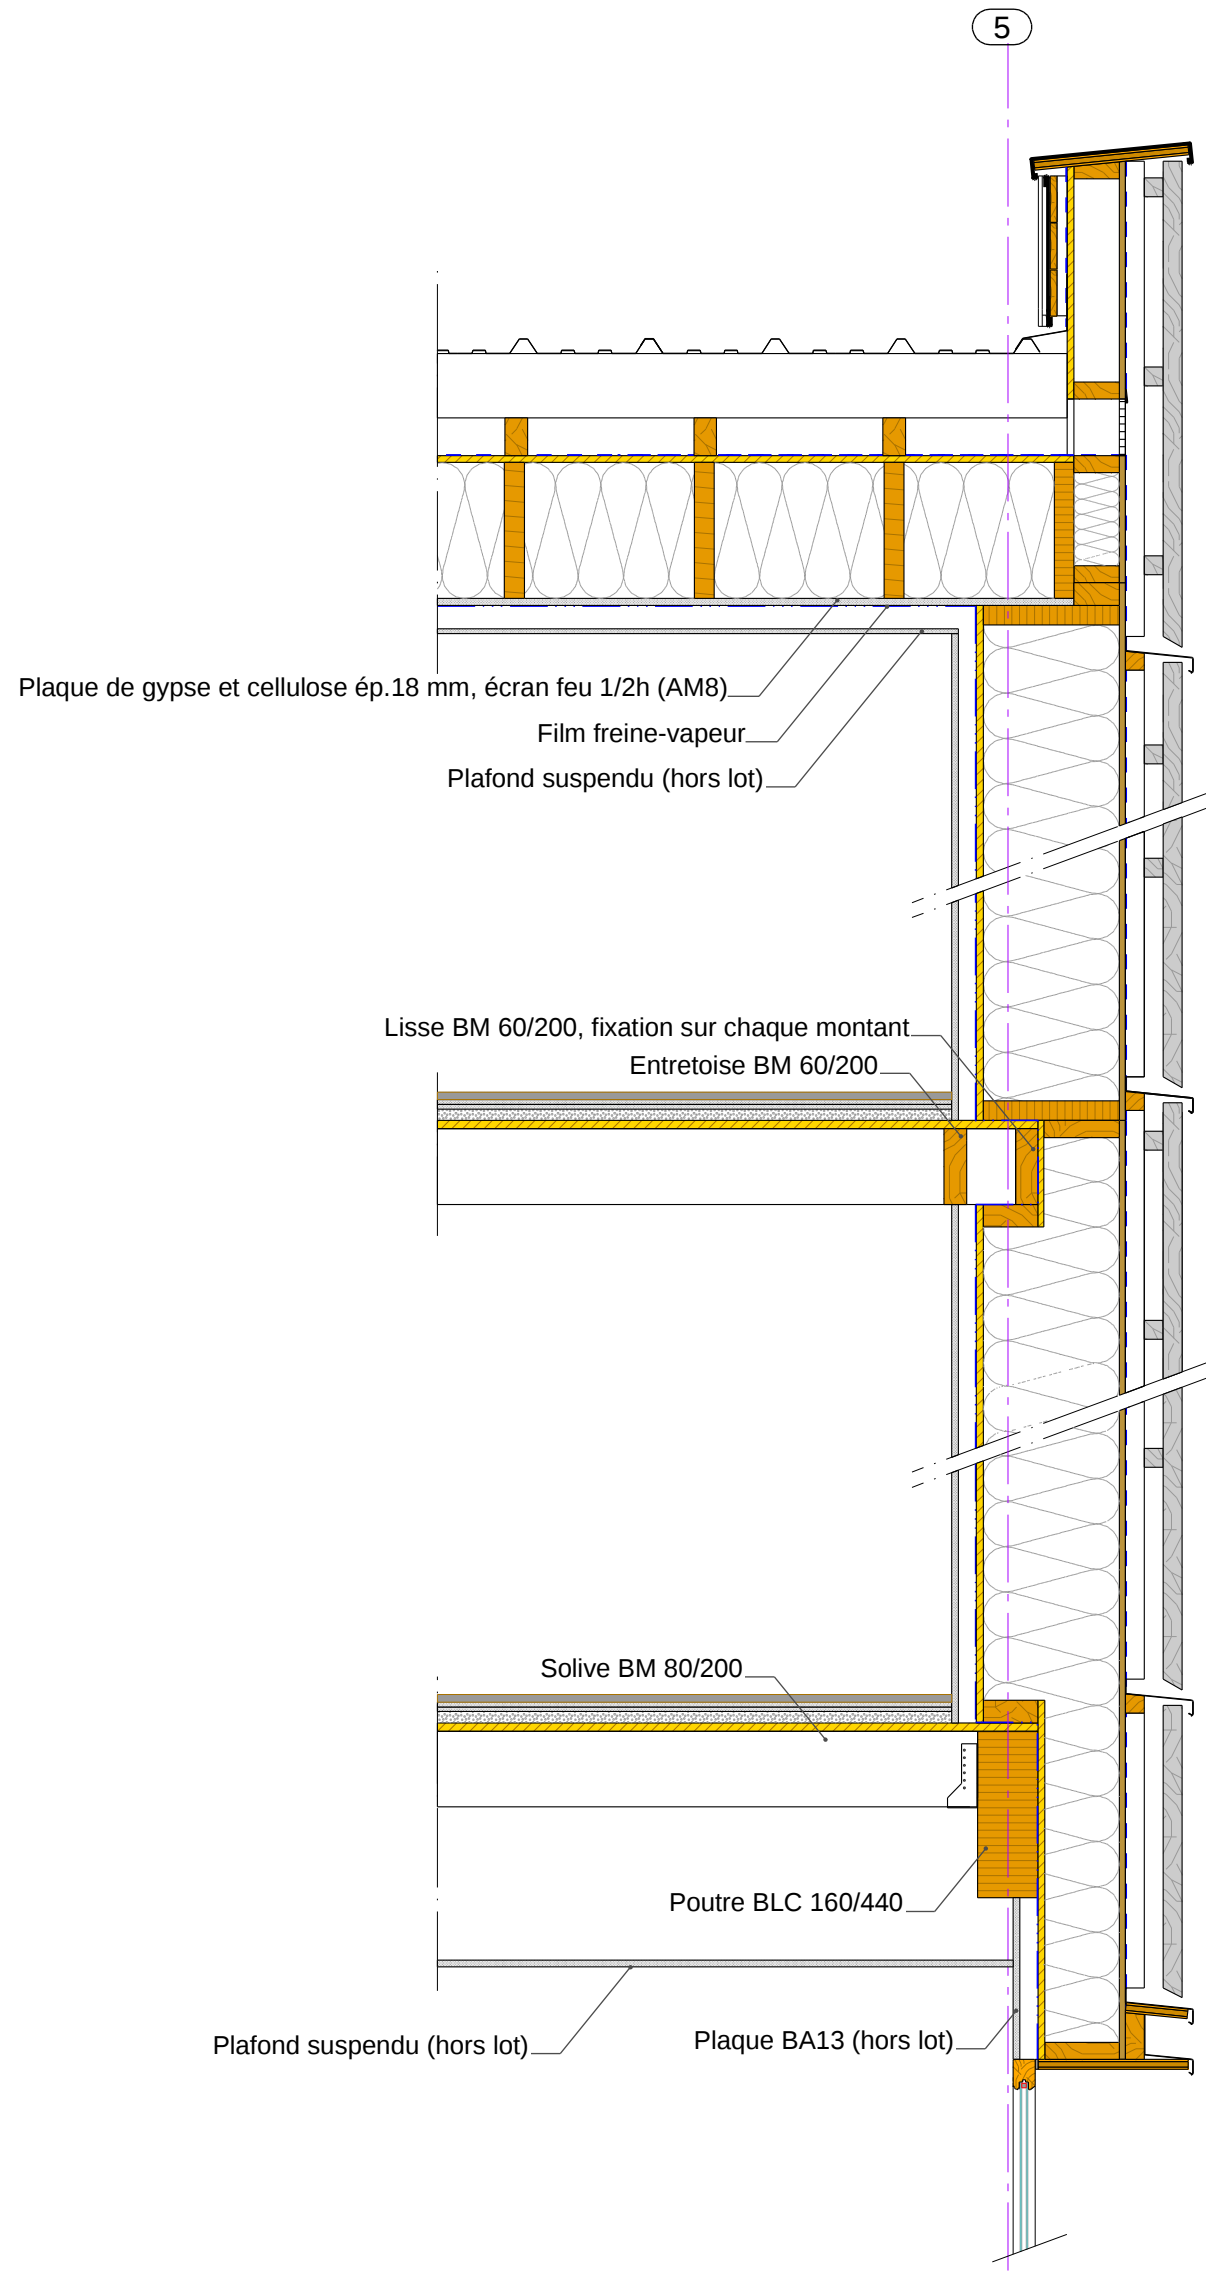

COUPE 4-4

