

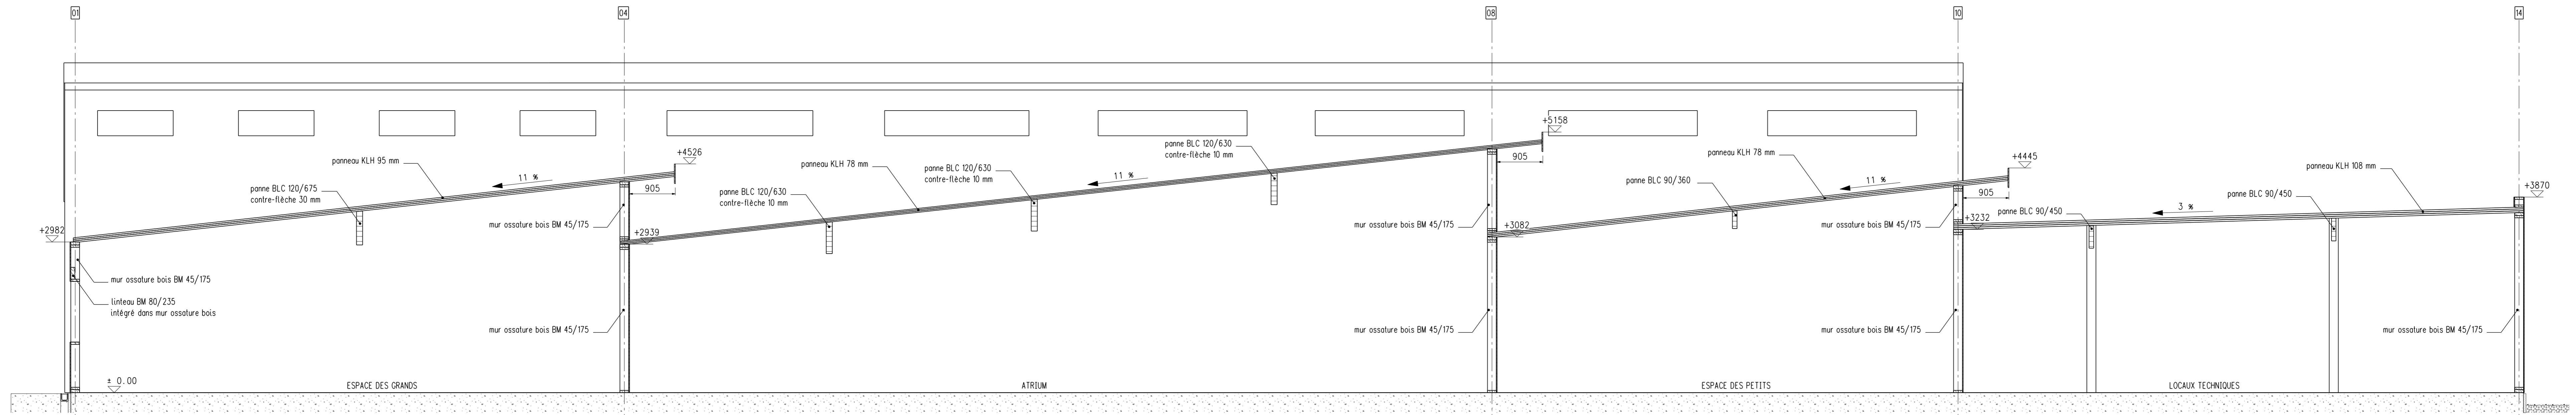




COUPE A-A

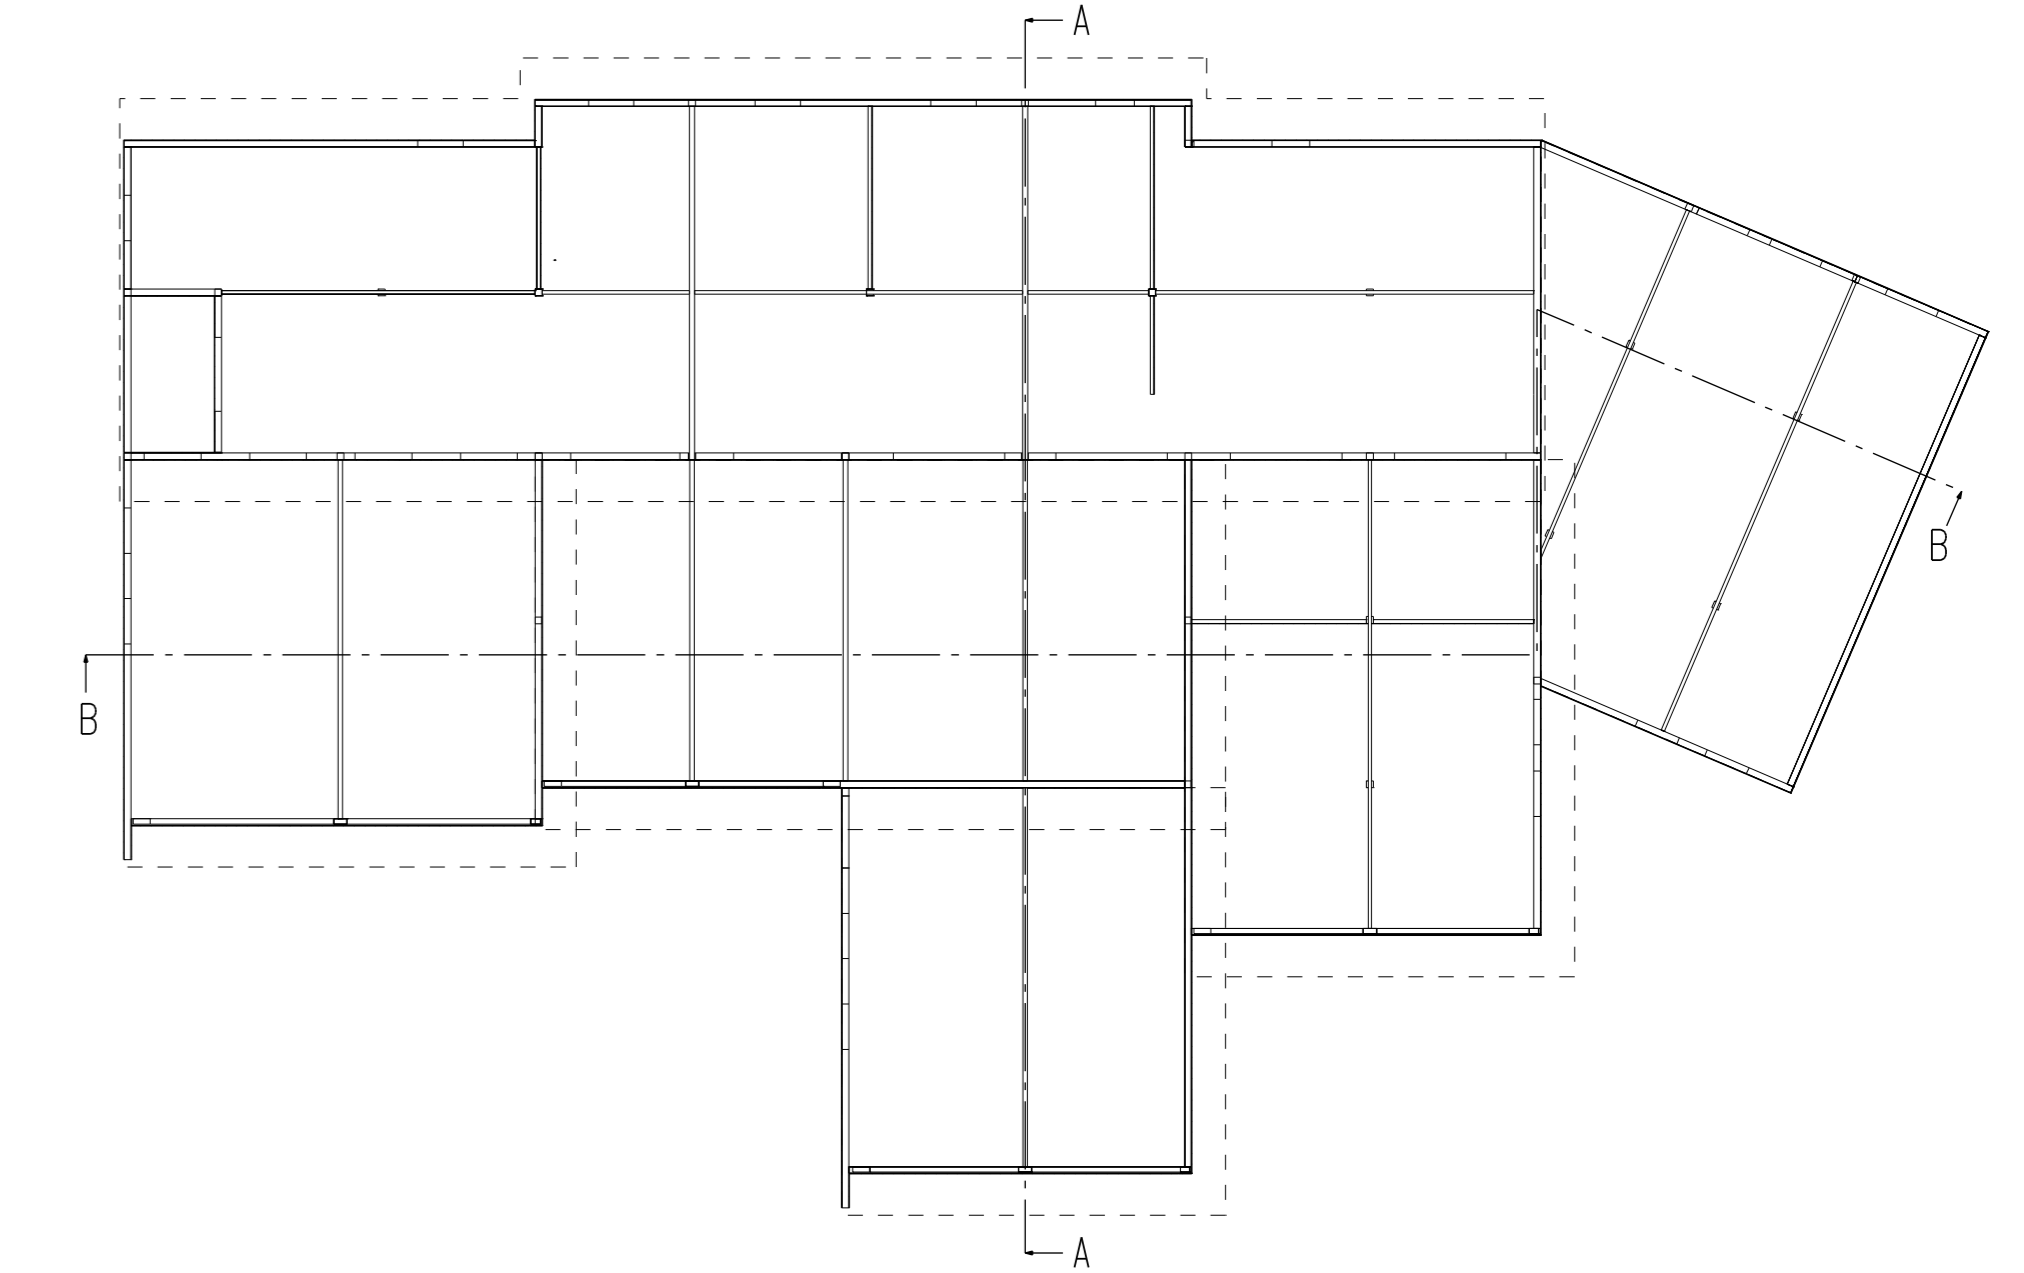


COUPE B-B

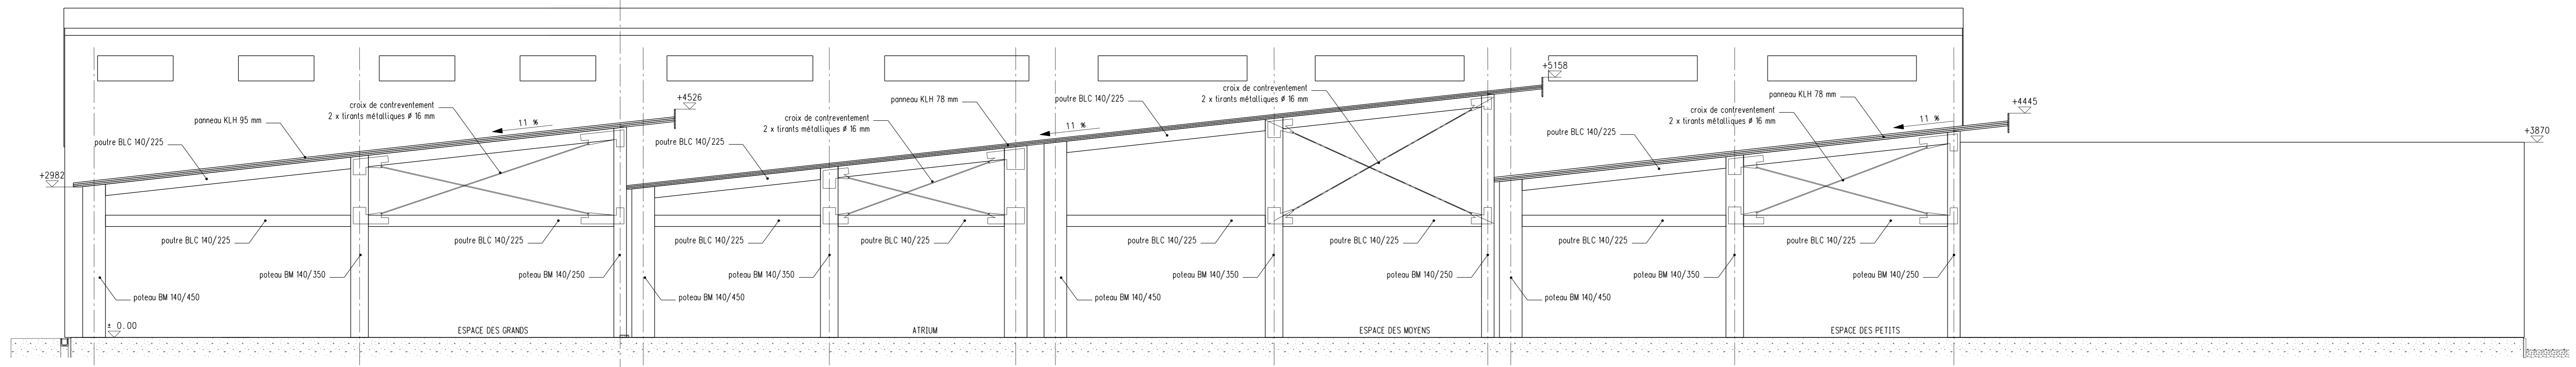

FACADE DE PRINCIPLE SUR LES PORTIQUES SUD

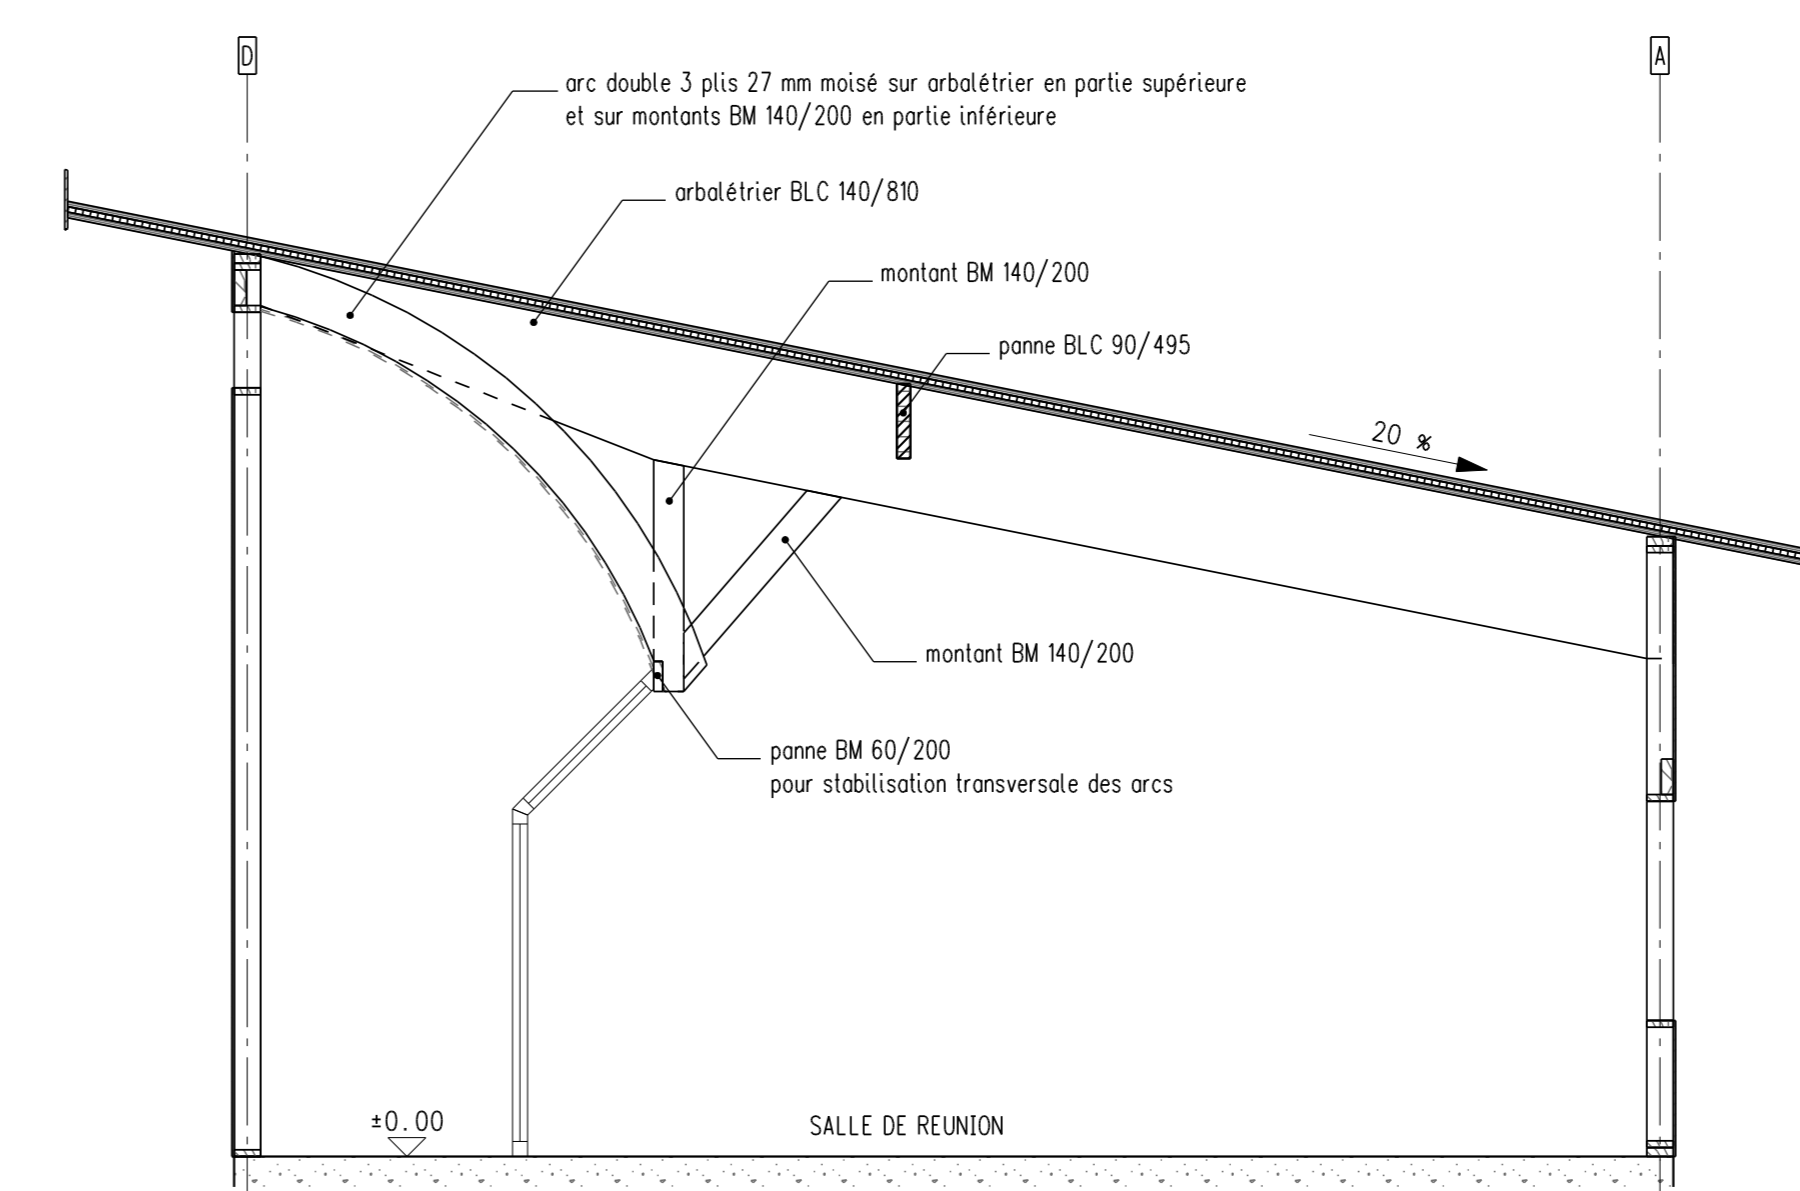
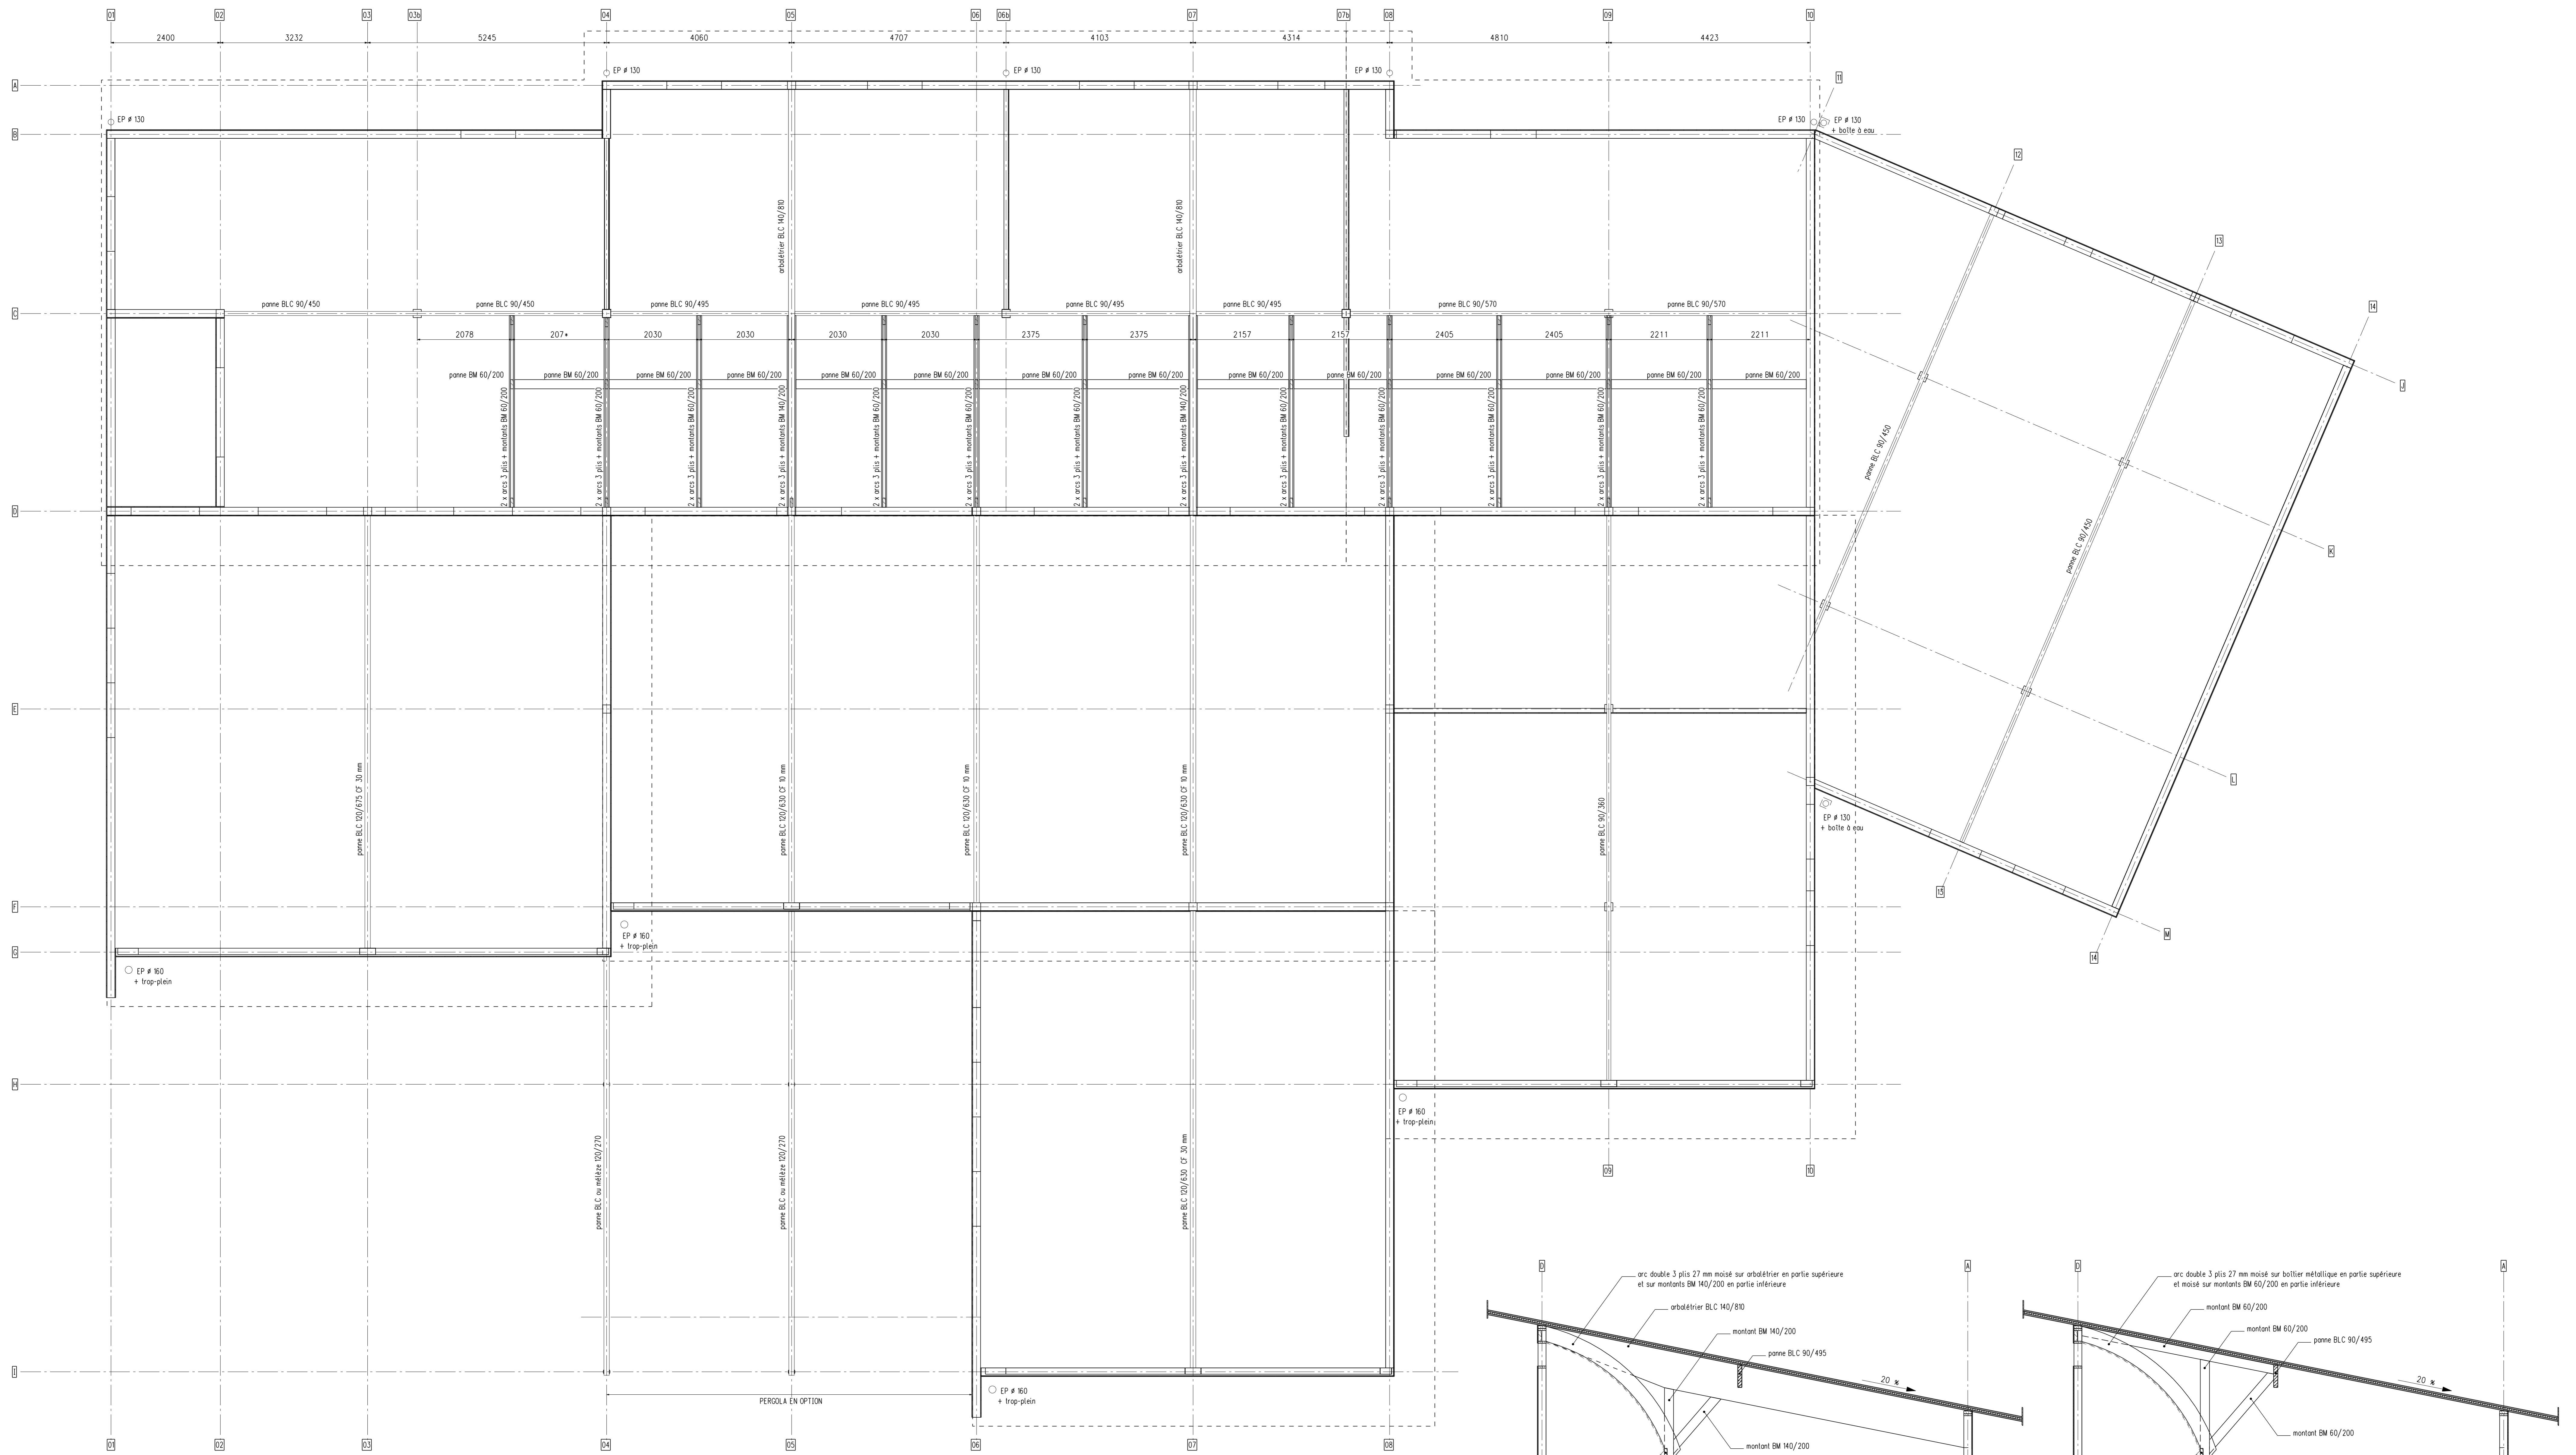


Coupe de principe support plafond cintré
Cas de fixation sur arbalétrier

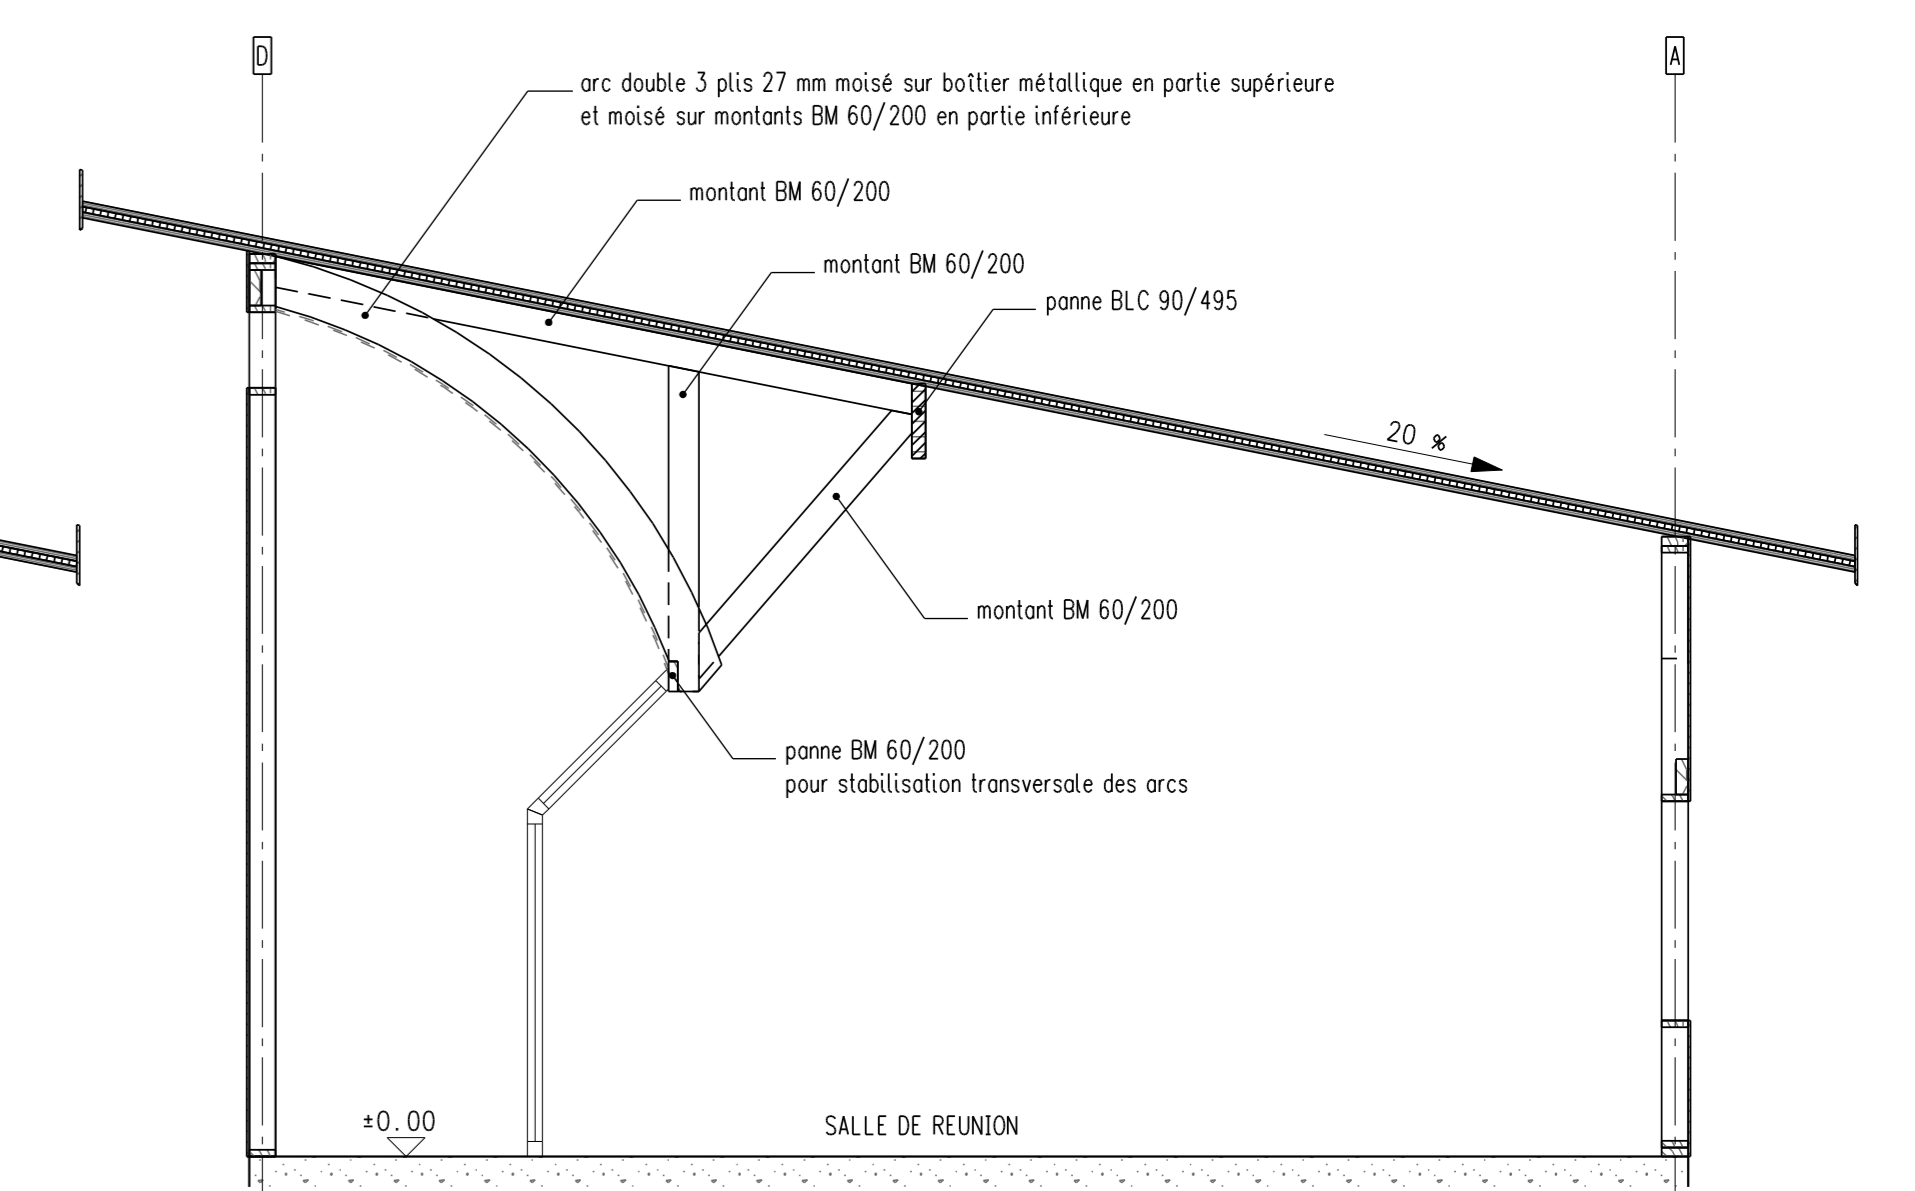

Coupe de principe support plafond cintré
Cas courant

- BM : Bois massif C24
- BLC : Bois lamellé collé Q24h
- CF : contre-fleche - videur en mm
- limite extérieure des panneaux structurés contre-collés
- - - - - axe des murs à ossature bois
- panneau de contreventement

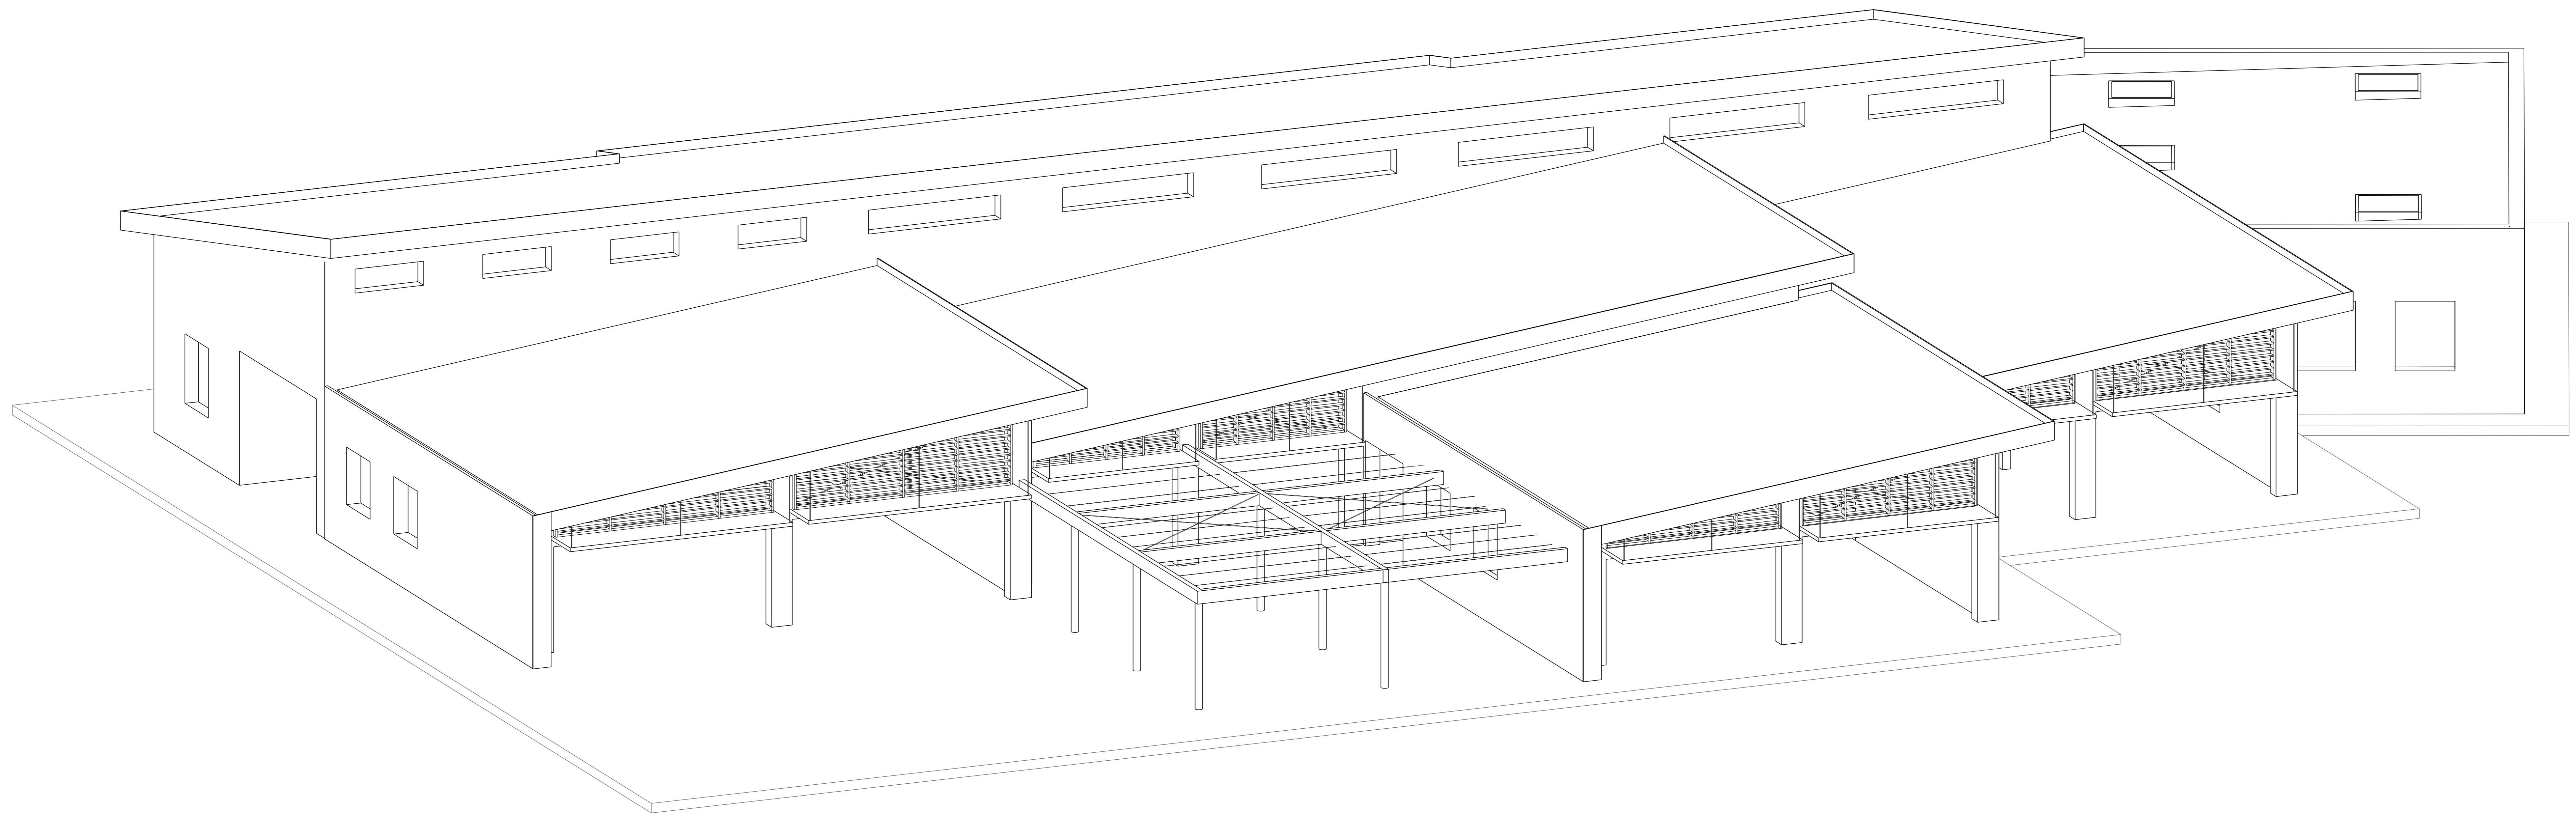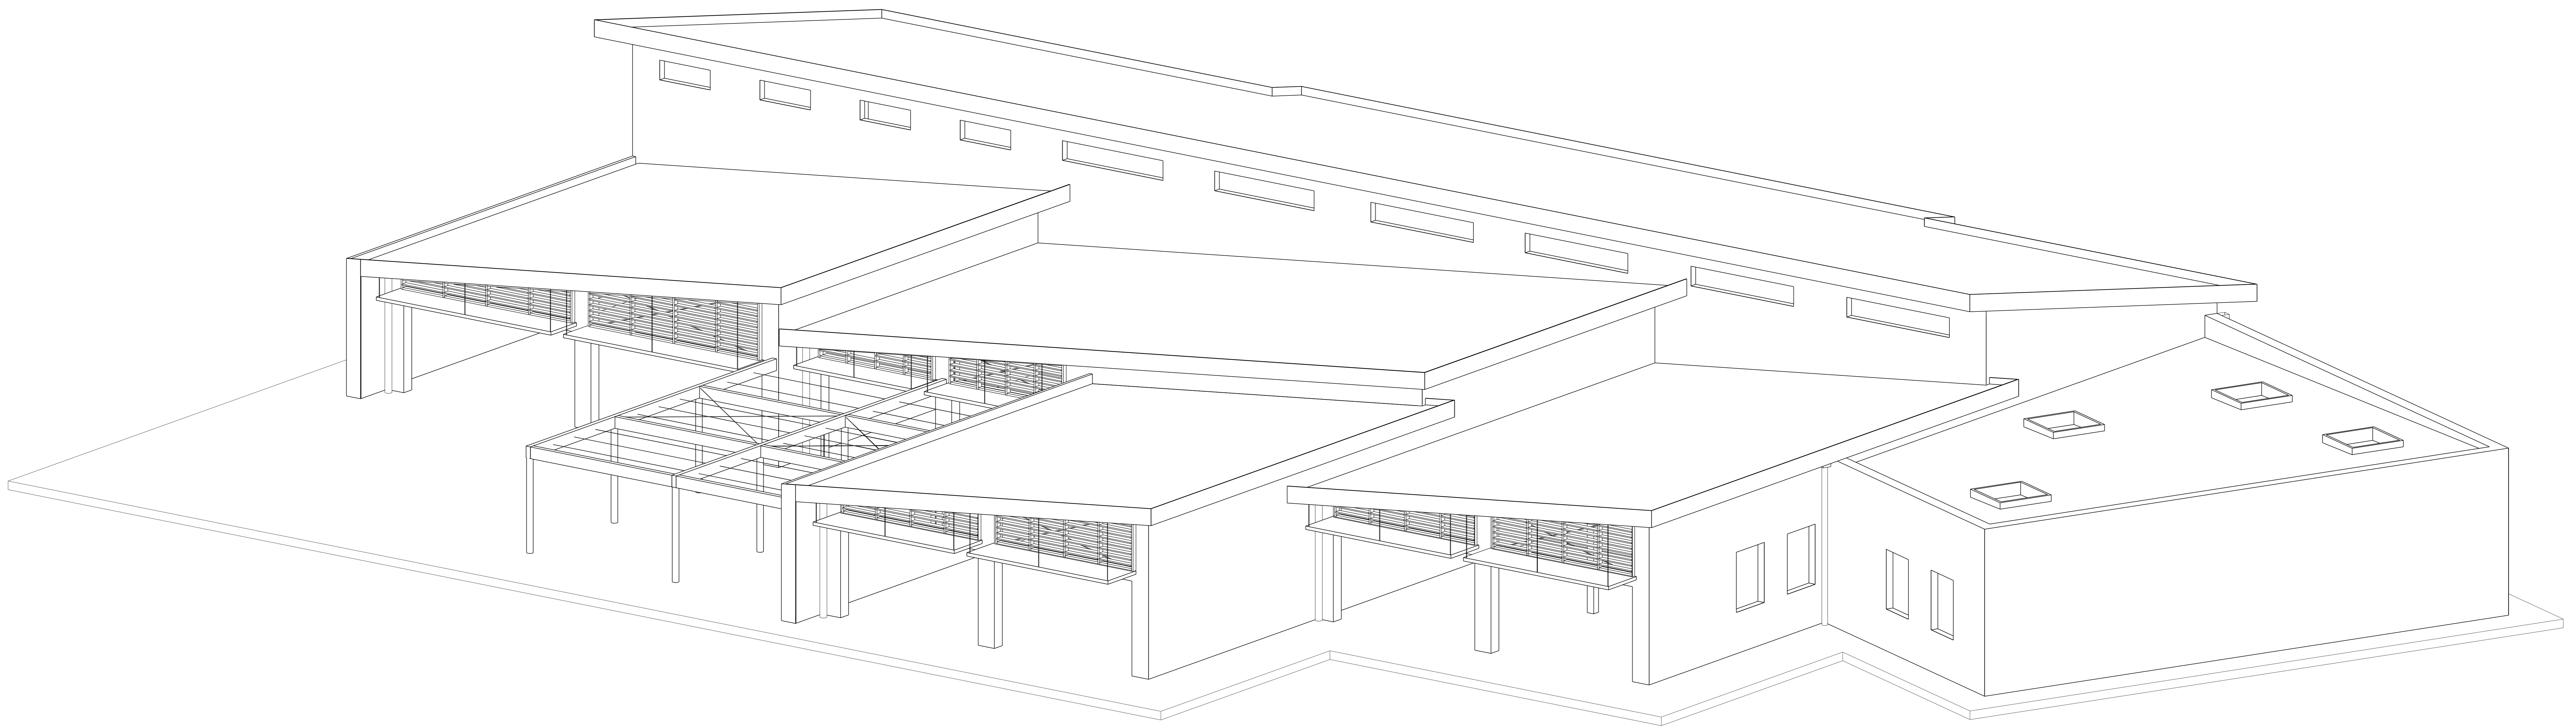

Axonométries

Projet : **Crèche de Château-Thierry** Maître d'oeuvre : **Etecna - Patrick Sauvage - Abbas Soleymani**
 Gaujard Technologies - BET Spécialisé - Constructions en bois - 62, Boulevard Saint Roch - 84000 AVIGNON
 E-mail : gaujard.technologies@wanadoo.fr Tél. : +33 (0)4 90 82 09 69 Fax : +33 (0)4 90 86 95 00

Phase : **DCE**
 Plan n° : **STB 06**
 Index : **A**
 Echelle : **A**
 Date : **11.2007**
 Dessiné par : **caquincentro**
 S.M.S.