



LEGENDE

- | | | | |
|---|--|--|--|
| | Mur Extérieur type ME1 - caissons isolés en paille - contreventant | | Toiture T1 - caissons isolés en paille - voile travaillant LVL |
| | Mur Extérieur type ME2 - caissons isolés en paille - non contreventant | | Toiture T2 - caissons isolés en paille - voile travaillant OSB - Sous face en fibres-gypse |
| | Mur Intérieur type MI1 - caissons isolés en paille - contreventant | | Descente EP Ø120 des toitures basses (Espace asso.) |
| <i>En rose italique : hors lot 05 (Ossature bois - Paille - Bardage - Couverture)</i> | | | Descente EP Ø120 de la toiture haute (Halle) |

Plan d'implantation

Projet : **Halle associative et sportive de Gévelard** Architectes : **Eric Liégeois et Ejo coopérative**
 Gaillardtechnologie SCOP - Bureau d'études structure bois et enveloppe en matériaux biosourcés
 Immeuble La Sima - 355 rue Pierre Seghers - 94200 Angoulême / tél 04 90 98 15 26 / fax 04 90 98 95 00 / contact@eja-gaillard.com



Phase : **DCE**
 Dessin : **STB01**
 Indice : **C**
 Echelle : **1/75**
 Format : **A1**
 Date : **2022-06-07**
 Dessiné par : **Marianne Goujard**

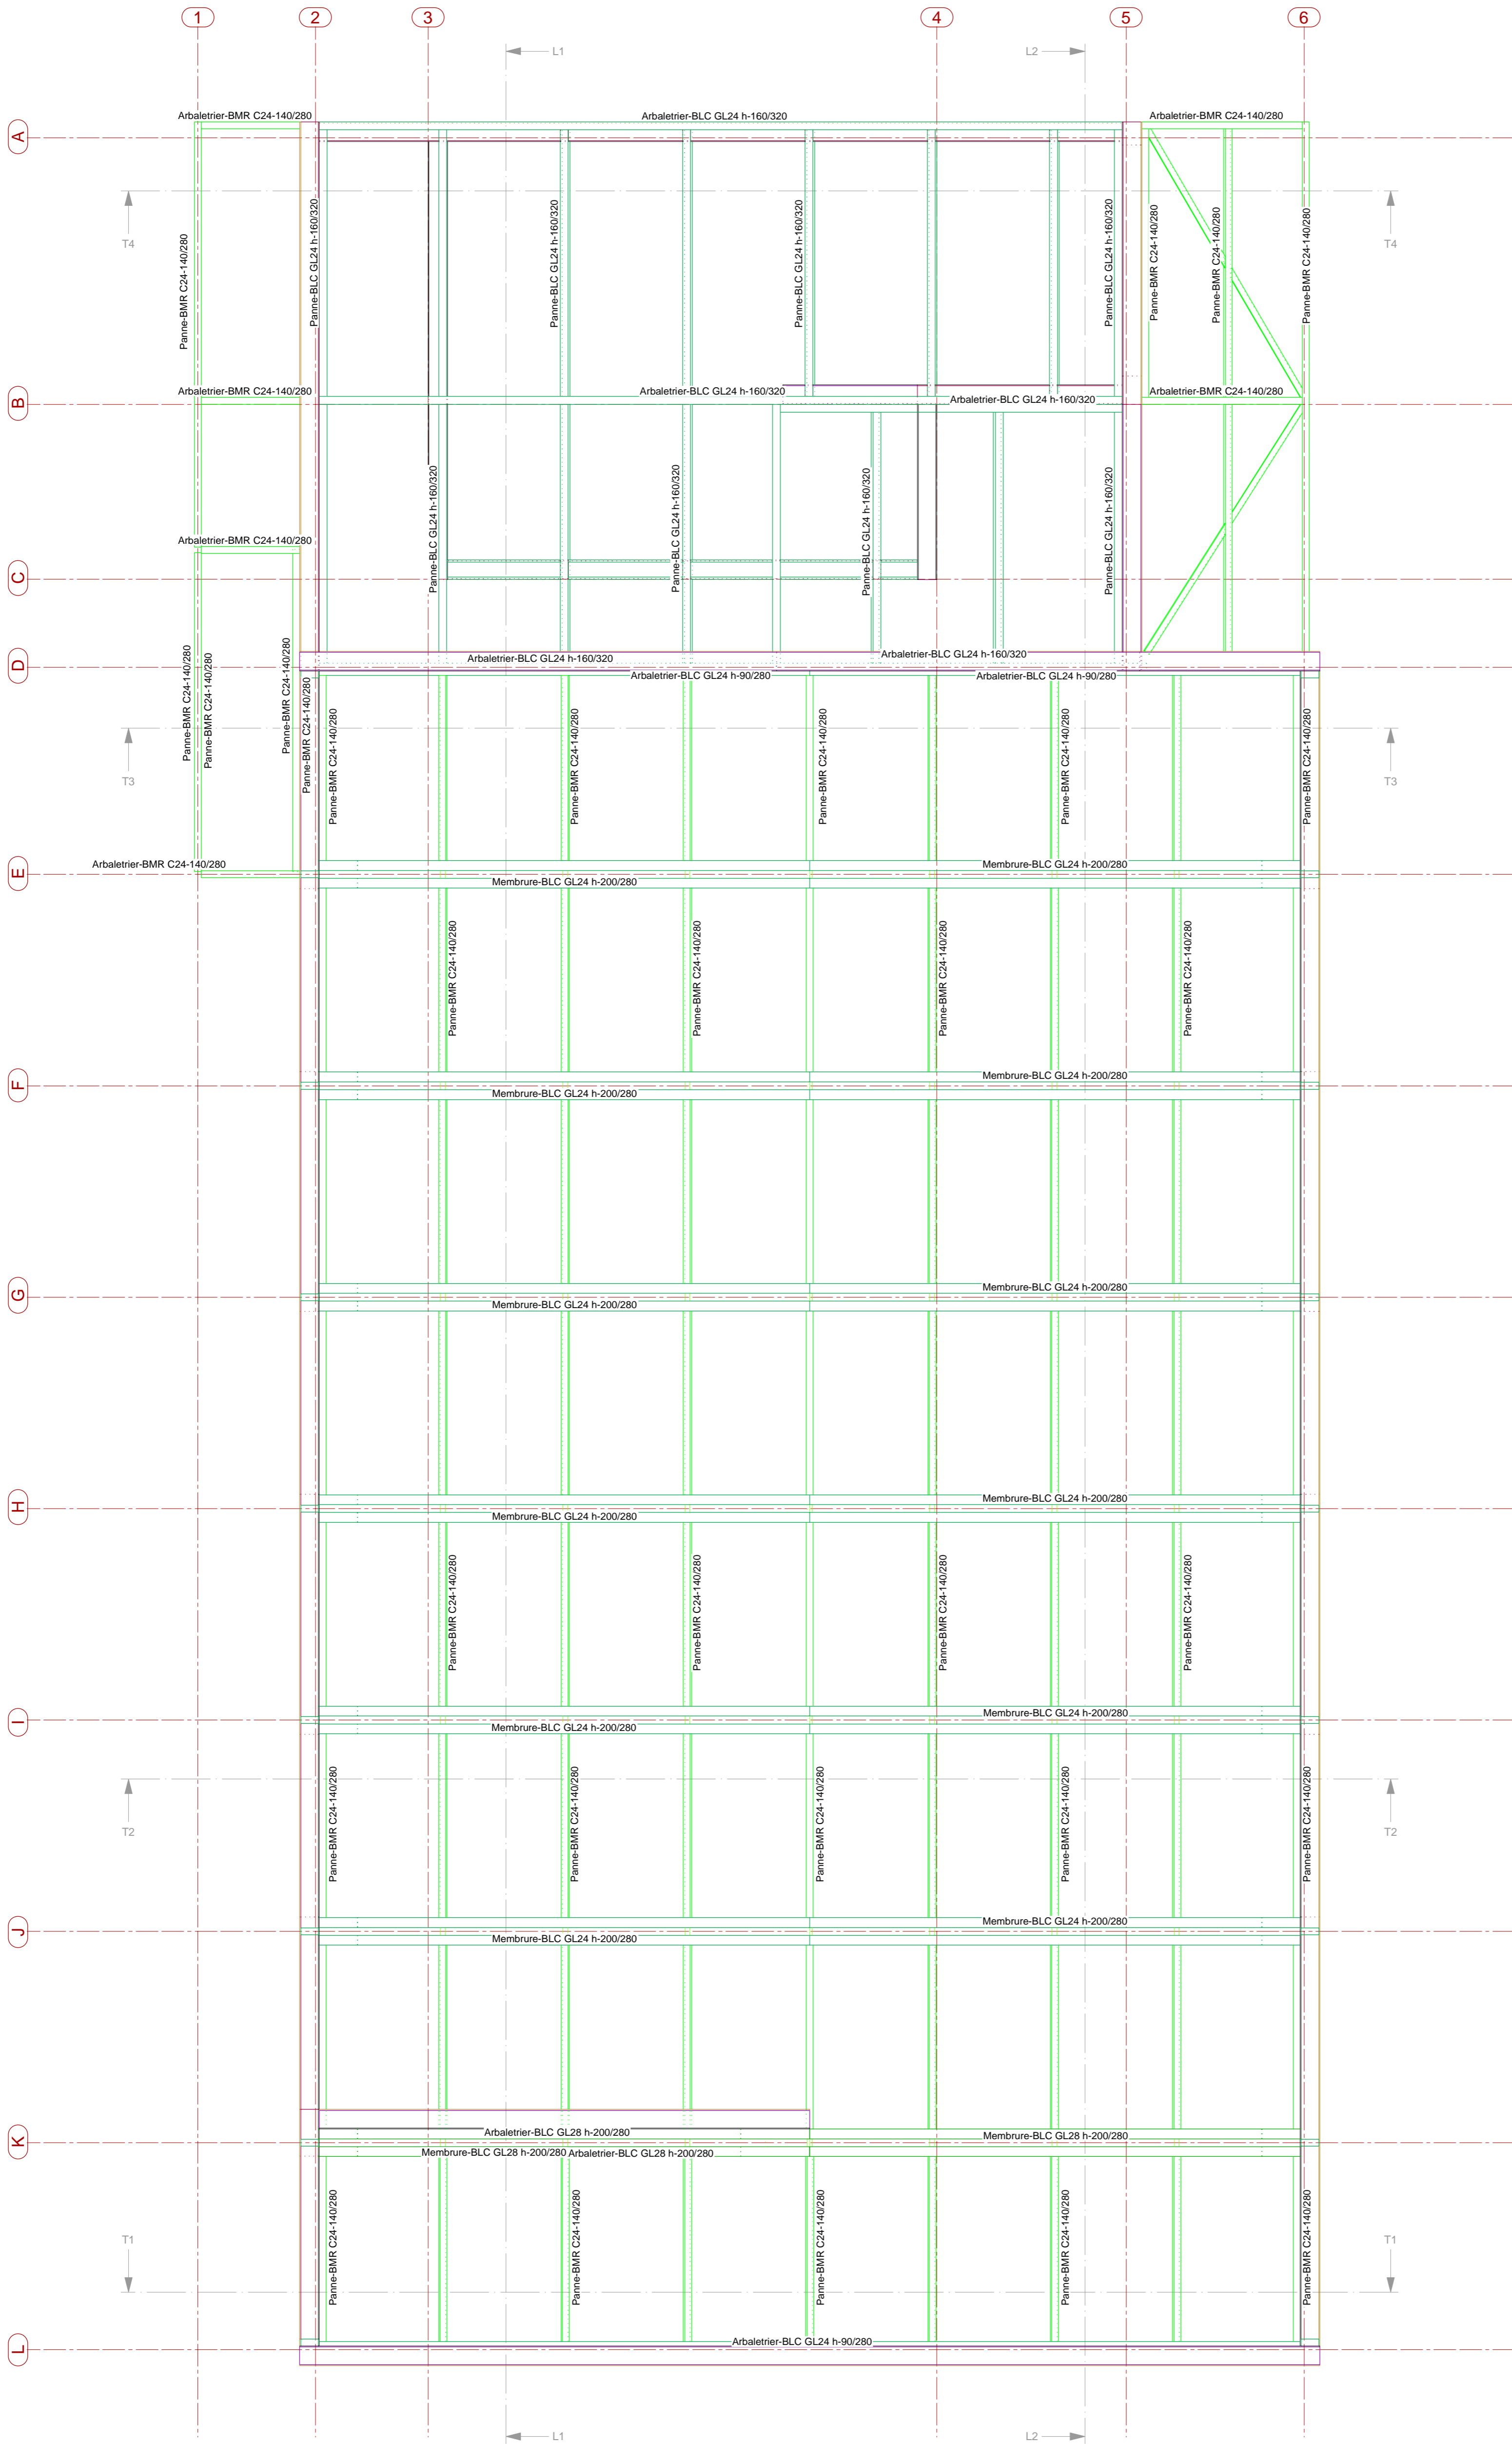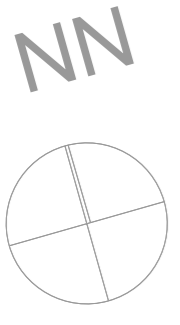

Plan de charpente

Projet : **Halle associative et sportive de Gévelard** Architectes : **Eric Liégeois et Ejo coopérative**
Gaujardtechnologie scop - Bureau d'études structure bois et enveloppe en matériaux biosourcés
10 rue de la Sirene - 355 rue Pierre Seghers - 44000 Angoulême - Tél : 04 90 98 16 26 / Fax : 04 90 98 95 00 / contact@ejojard.com

Phase : **DCE**
Détail : **STB02**
Indice : **C**
Echelle : **1/75**
Format : **A1**
Date : **2022-06-07**
Dessiné par : **Mathilde Goujard**

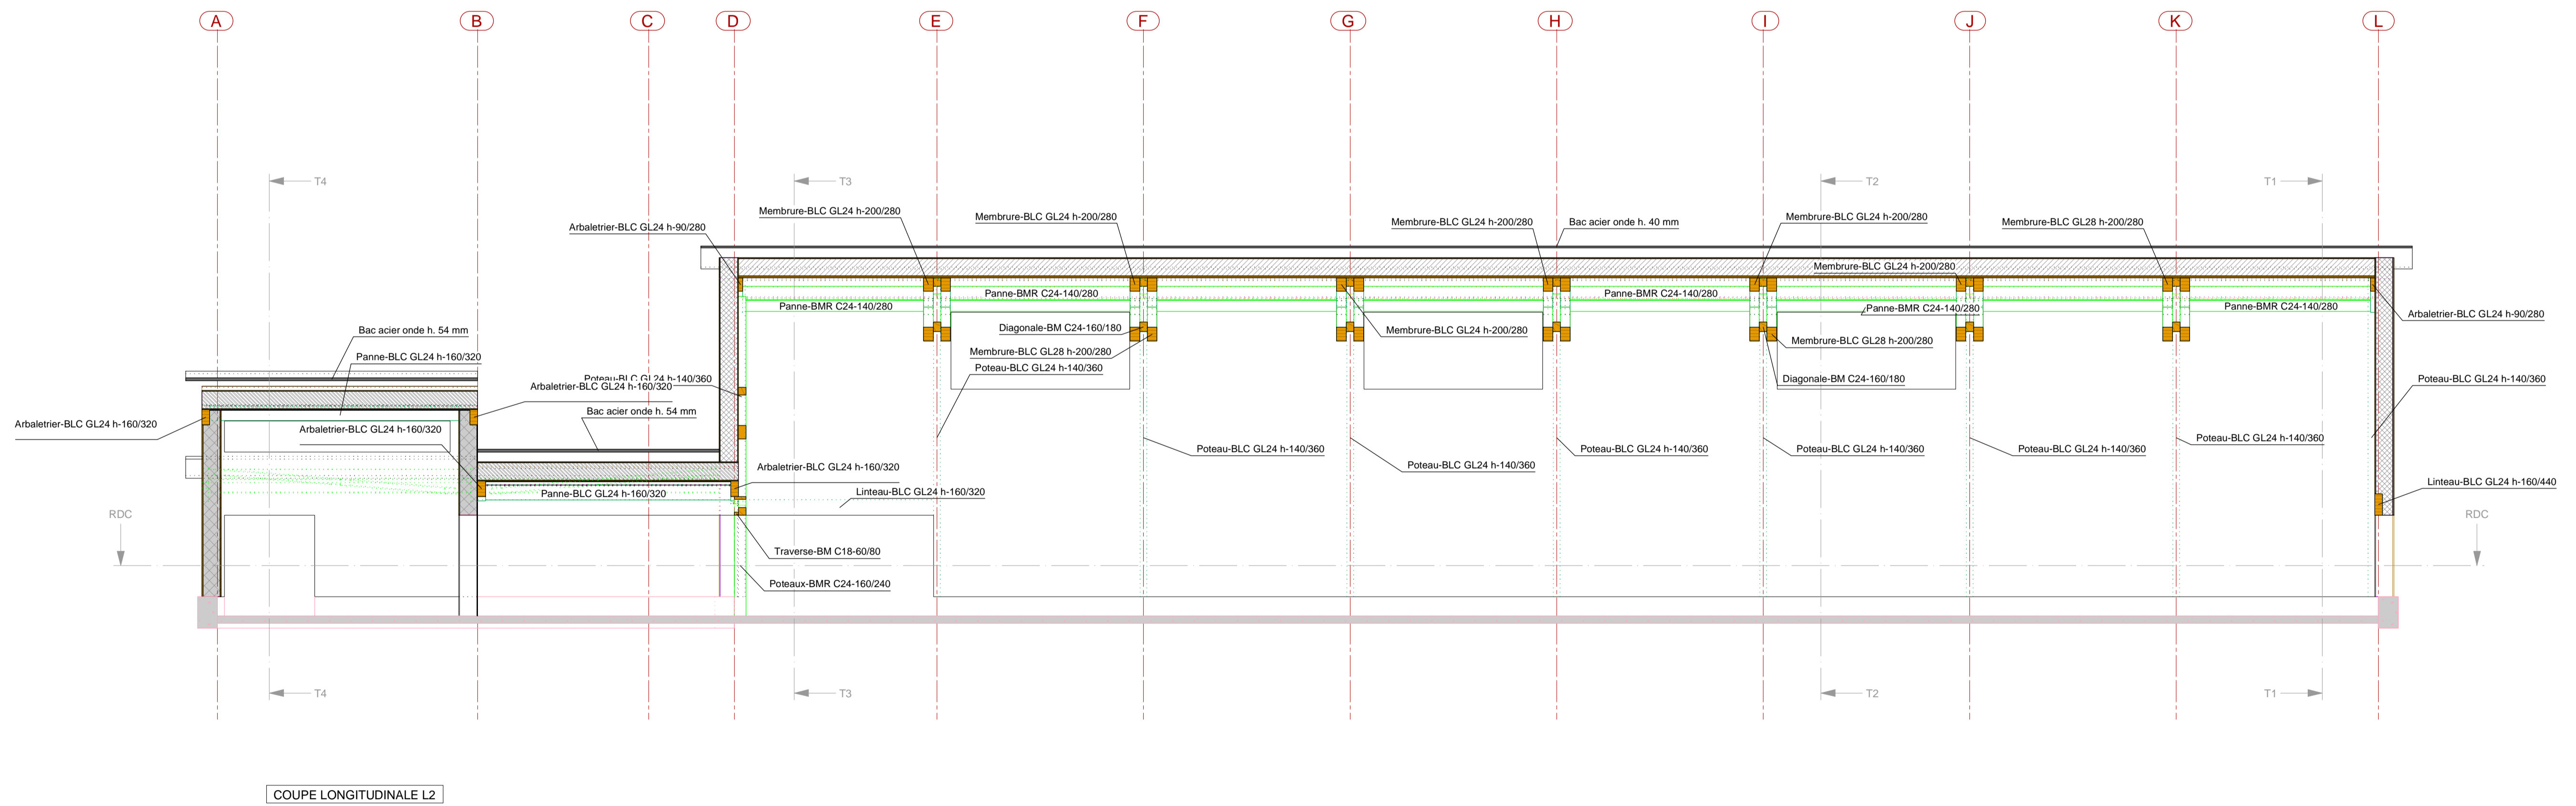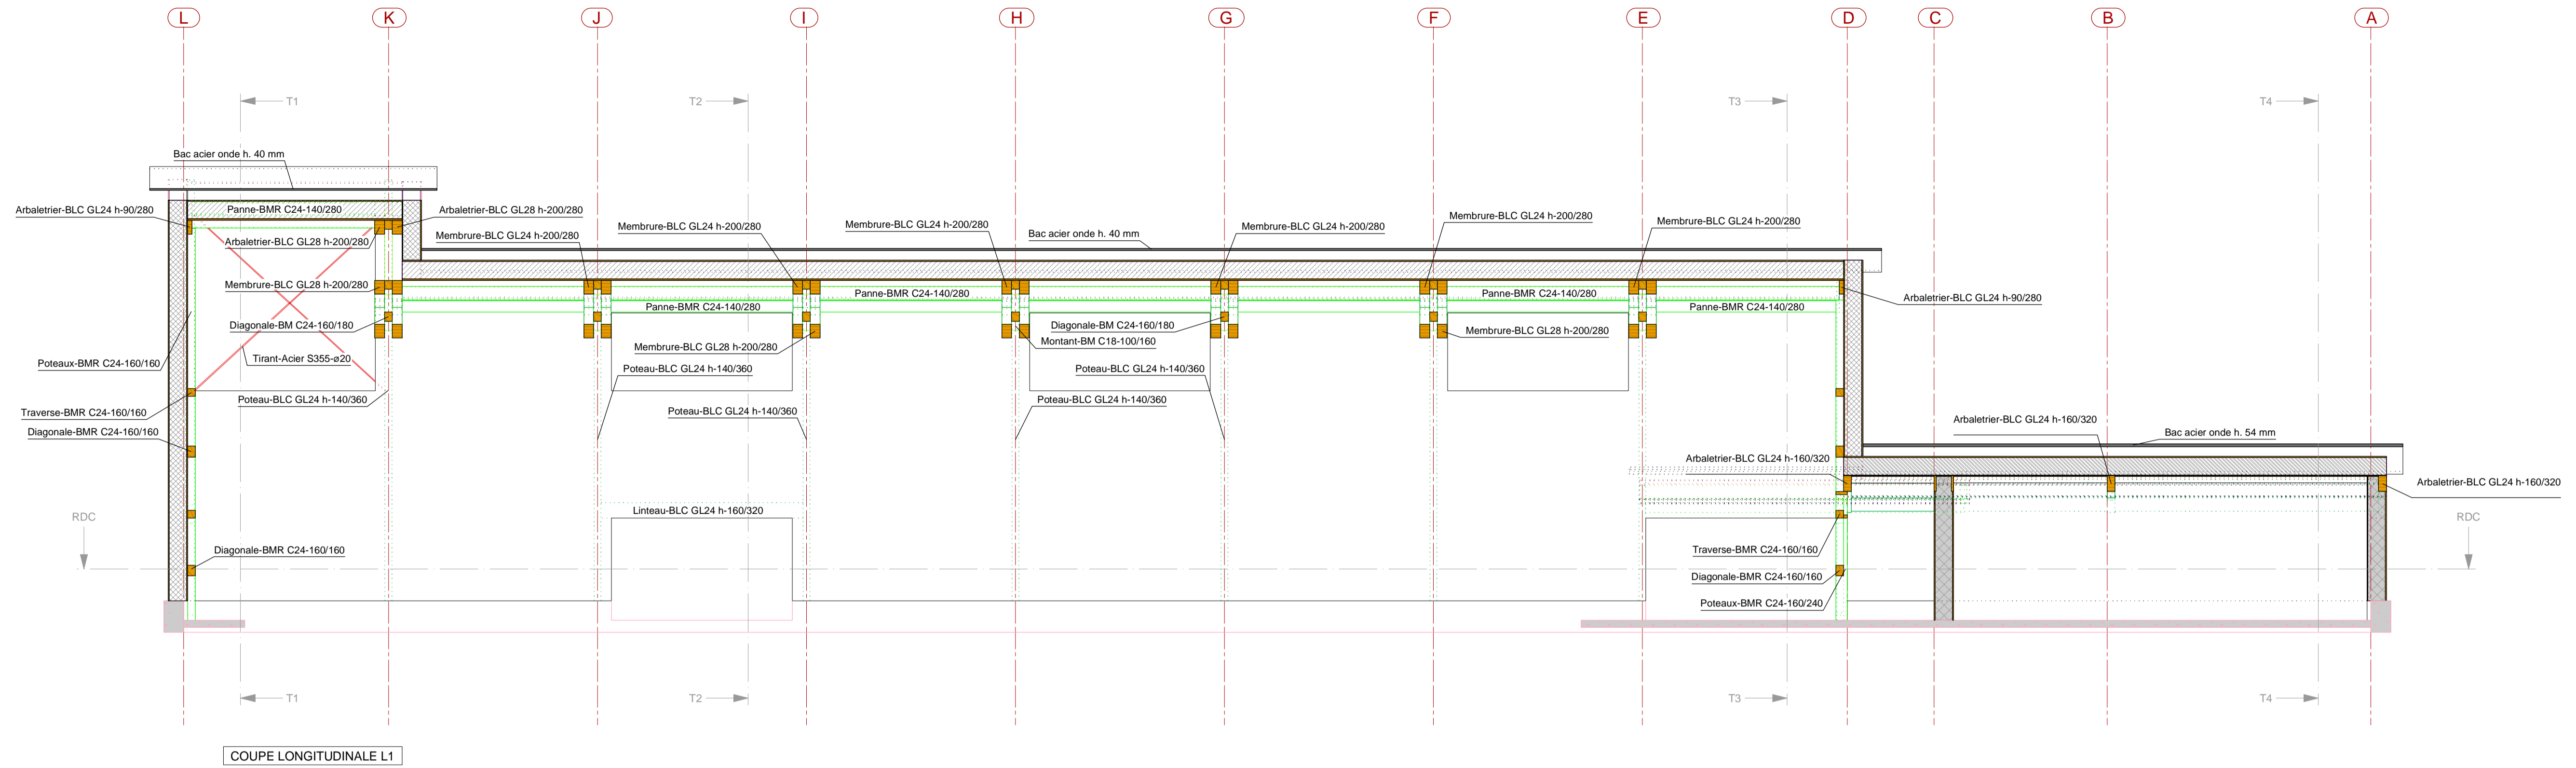

LEGENDE


	Mur Extérieur type ME1 - caissons isolés en paille - contreventant		Toiture T1 - caissons isolés en paille - voile travaillant LVL
	Mur Extérieur type ME2 - caissons isolés en paille - non contreventant		Toiture T2 - caissons isolés en paille - voile travaillant OSB
	Mur Intérieur type MI1 - caissons isolés en paille - contreventant		Sous face en fibres-gypse

En rose italique : hors lot 05 (Ossature bois - Paille - Bardage - Couverture)


Coupes longitudinales

Projet : **Halle associative et sportive de Gélénard** Architectes : **Eric Liégeois et Ejo coopérative**
 Gaillardtechnologie scop - Bureau d'études structure bois et enveloppe en matériaux biosourcés
 11moulin Le Sillou - 355 rue Pierre Seghers - 84000 Avignon / tel 04 90 86 16 96 / fax 04 90 86 95 00 / contact@bel-gaillard.com


Phase : DCE	Date : 2022-06-07	Echelle : 1/75
Détail : STB03	Dessiné par : Martine Gouger	Format : A1
Indice : C		

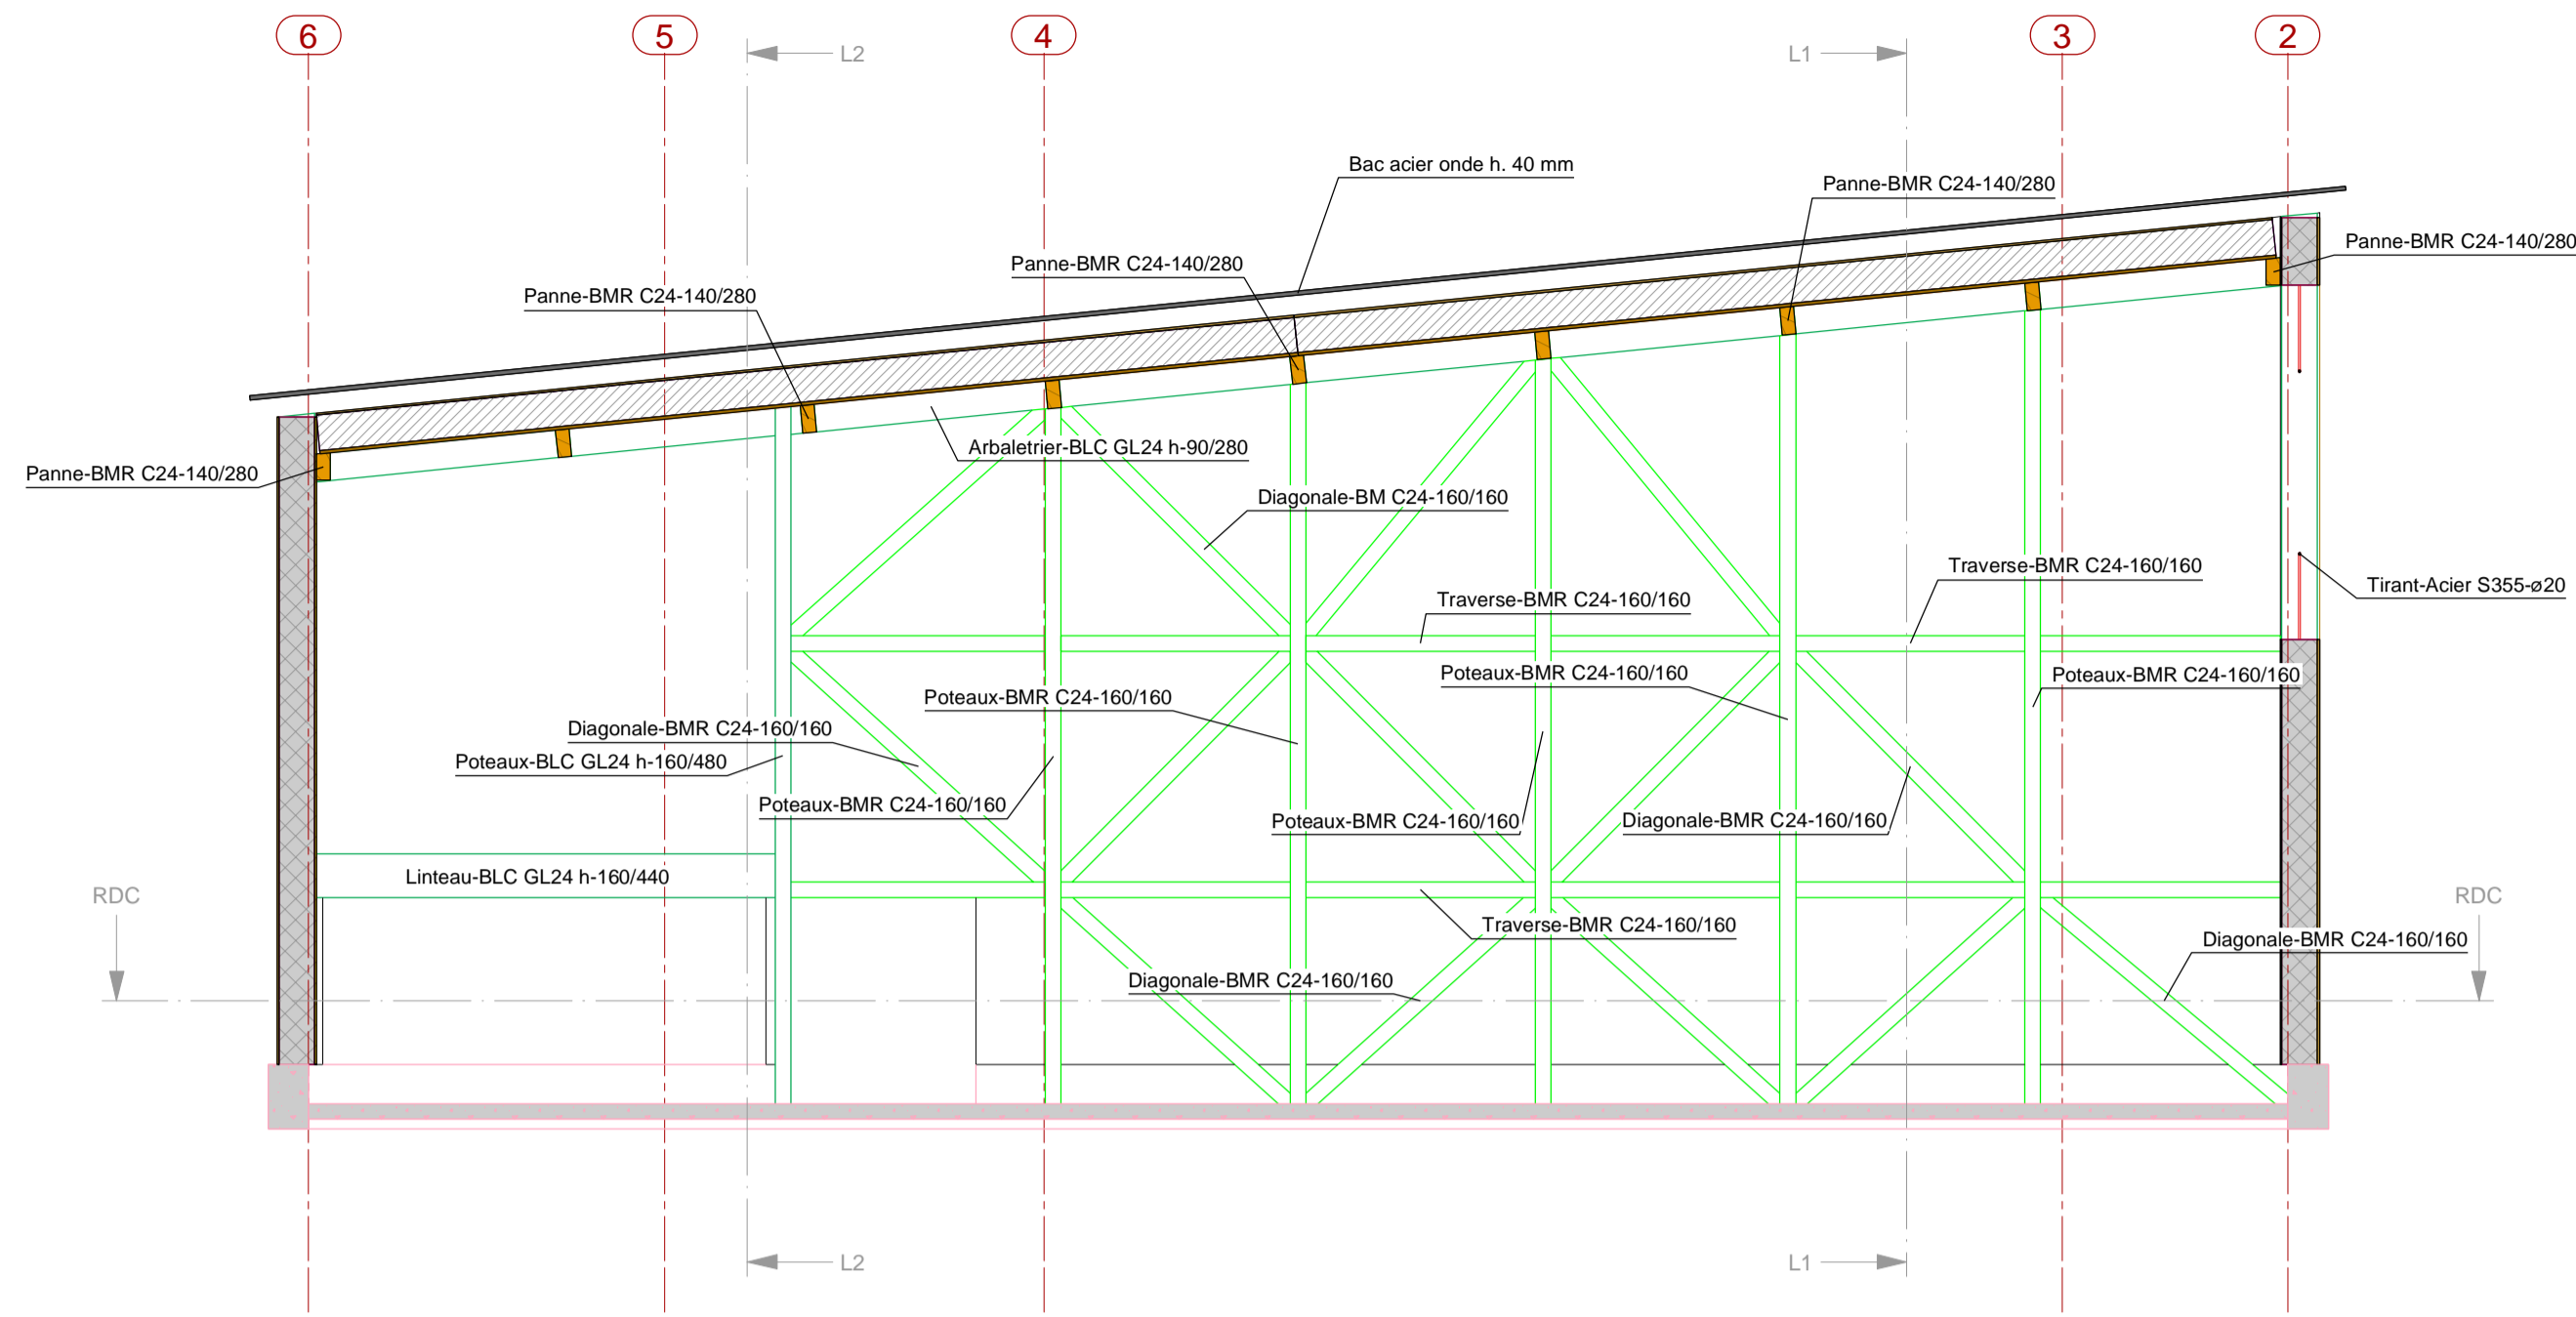


COUPE TRANSVERSALE T1

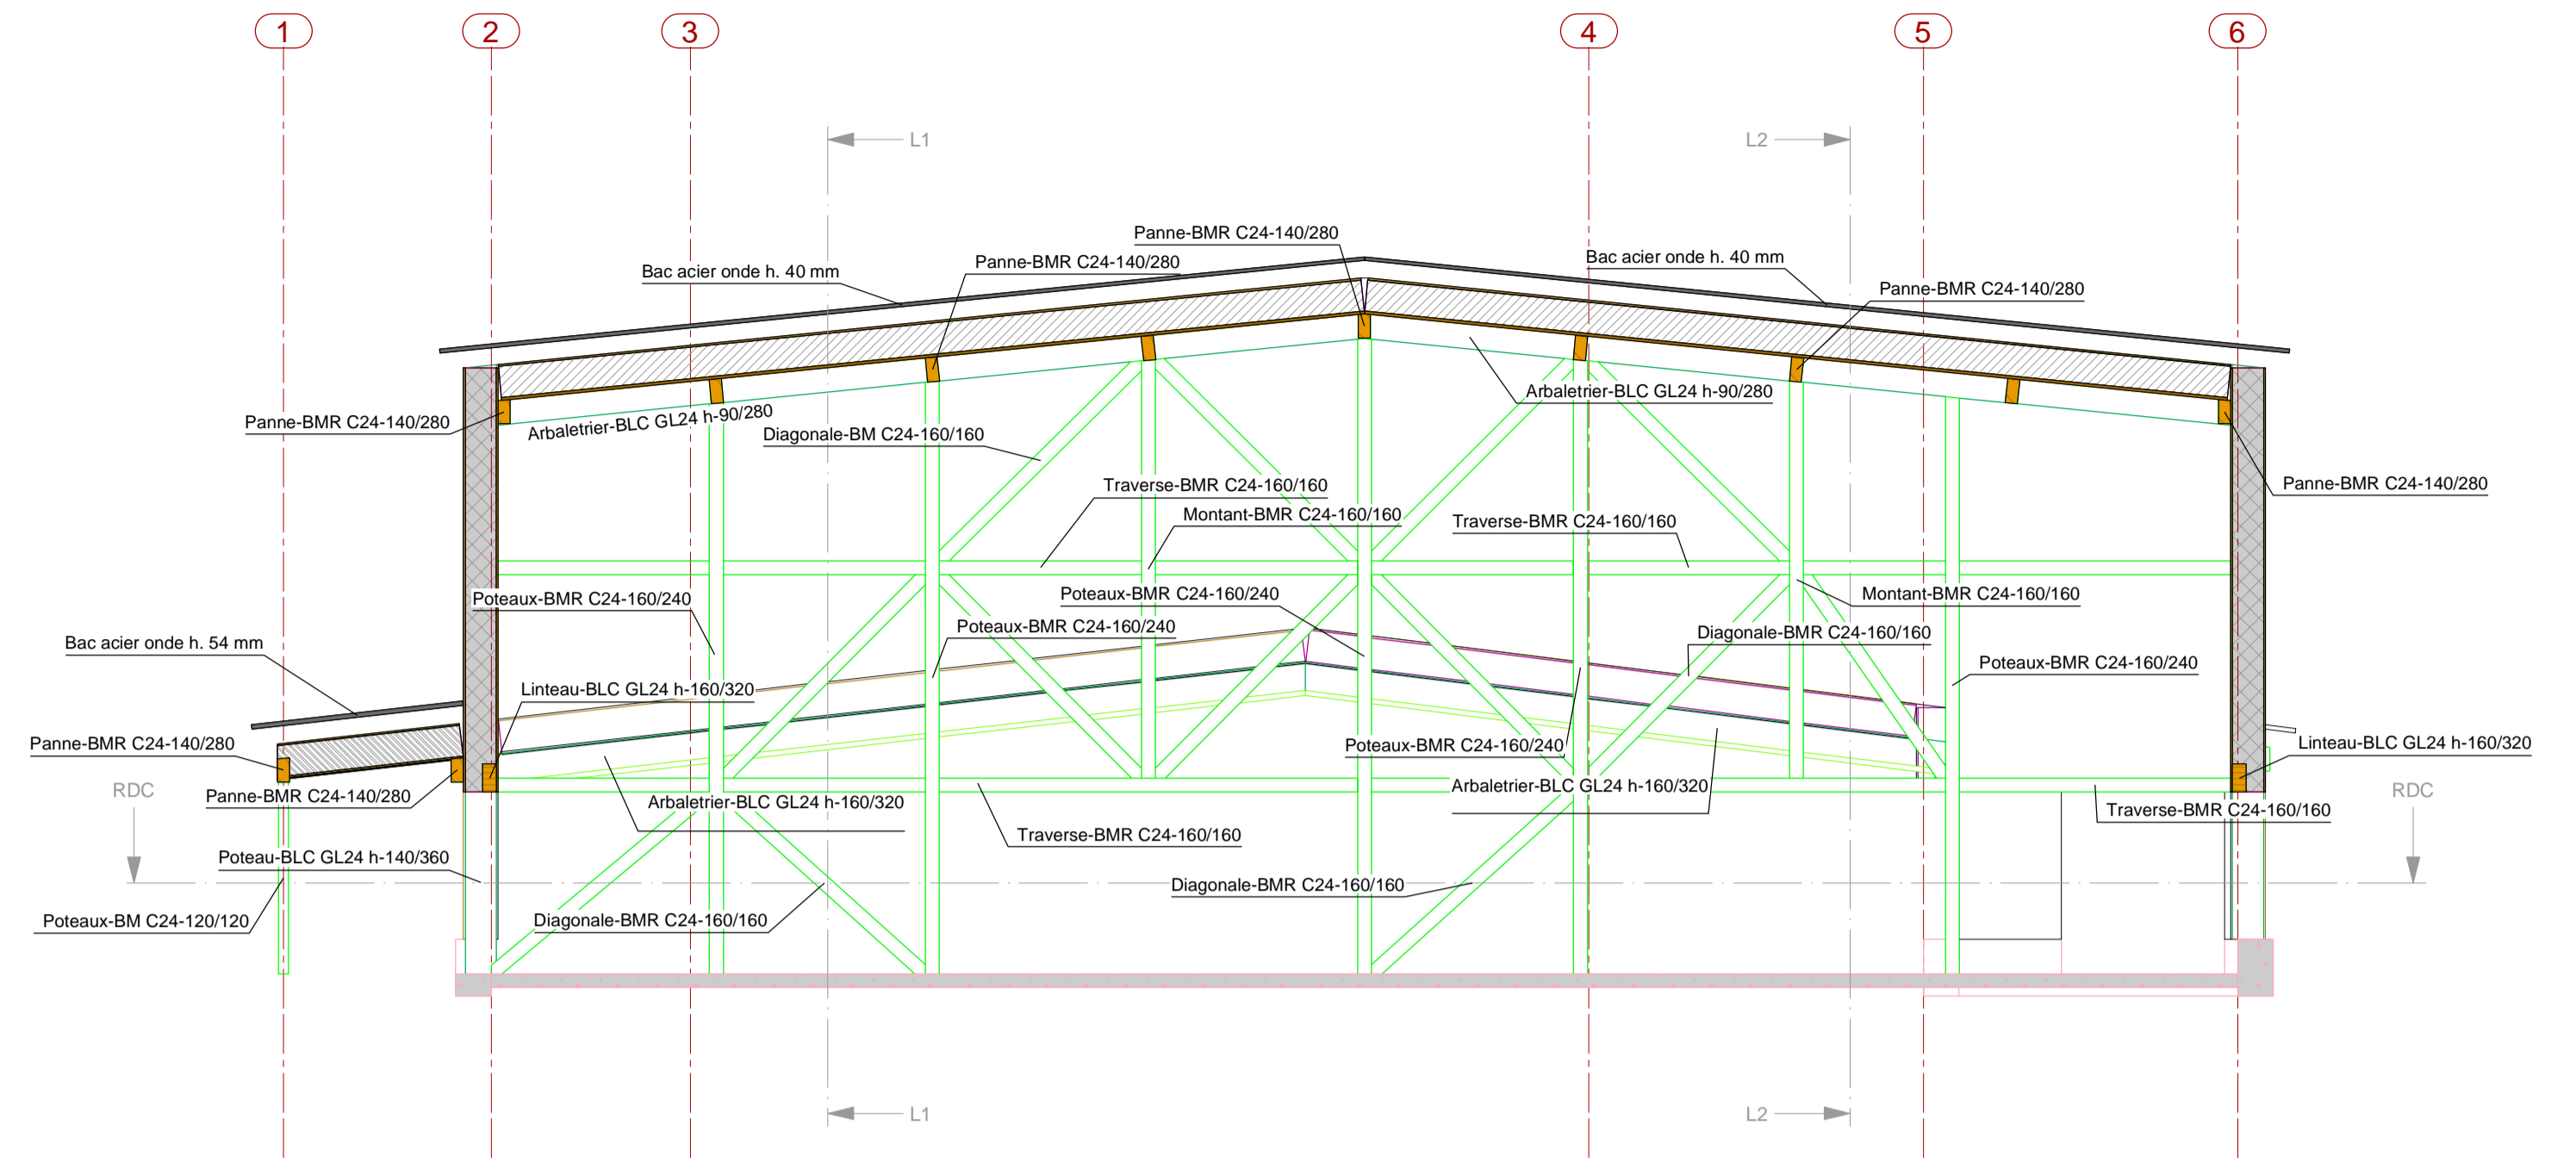

COUPE TRANSVERSALE T3

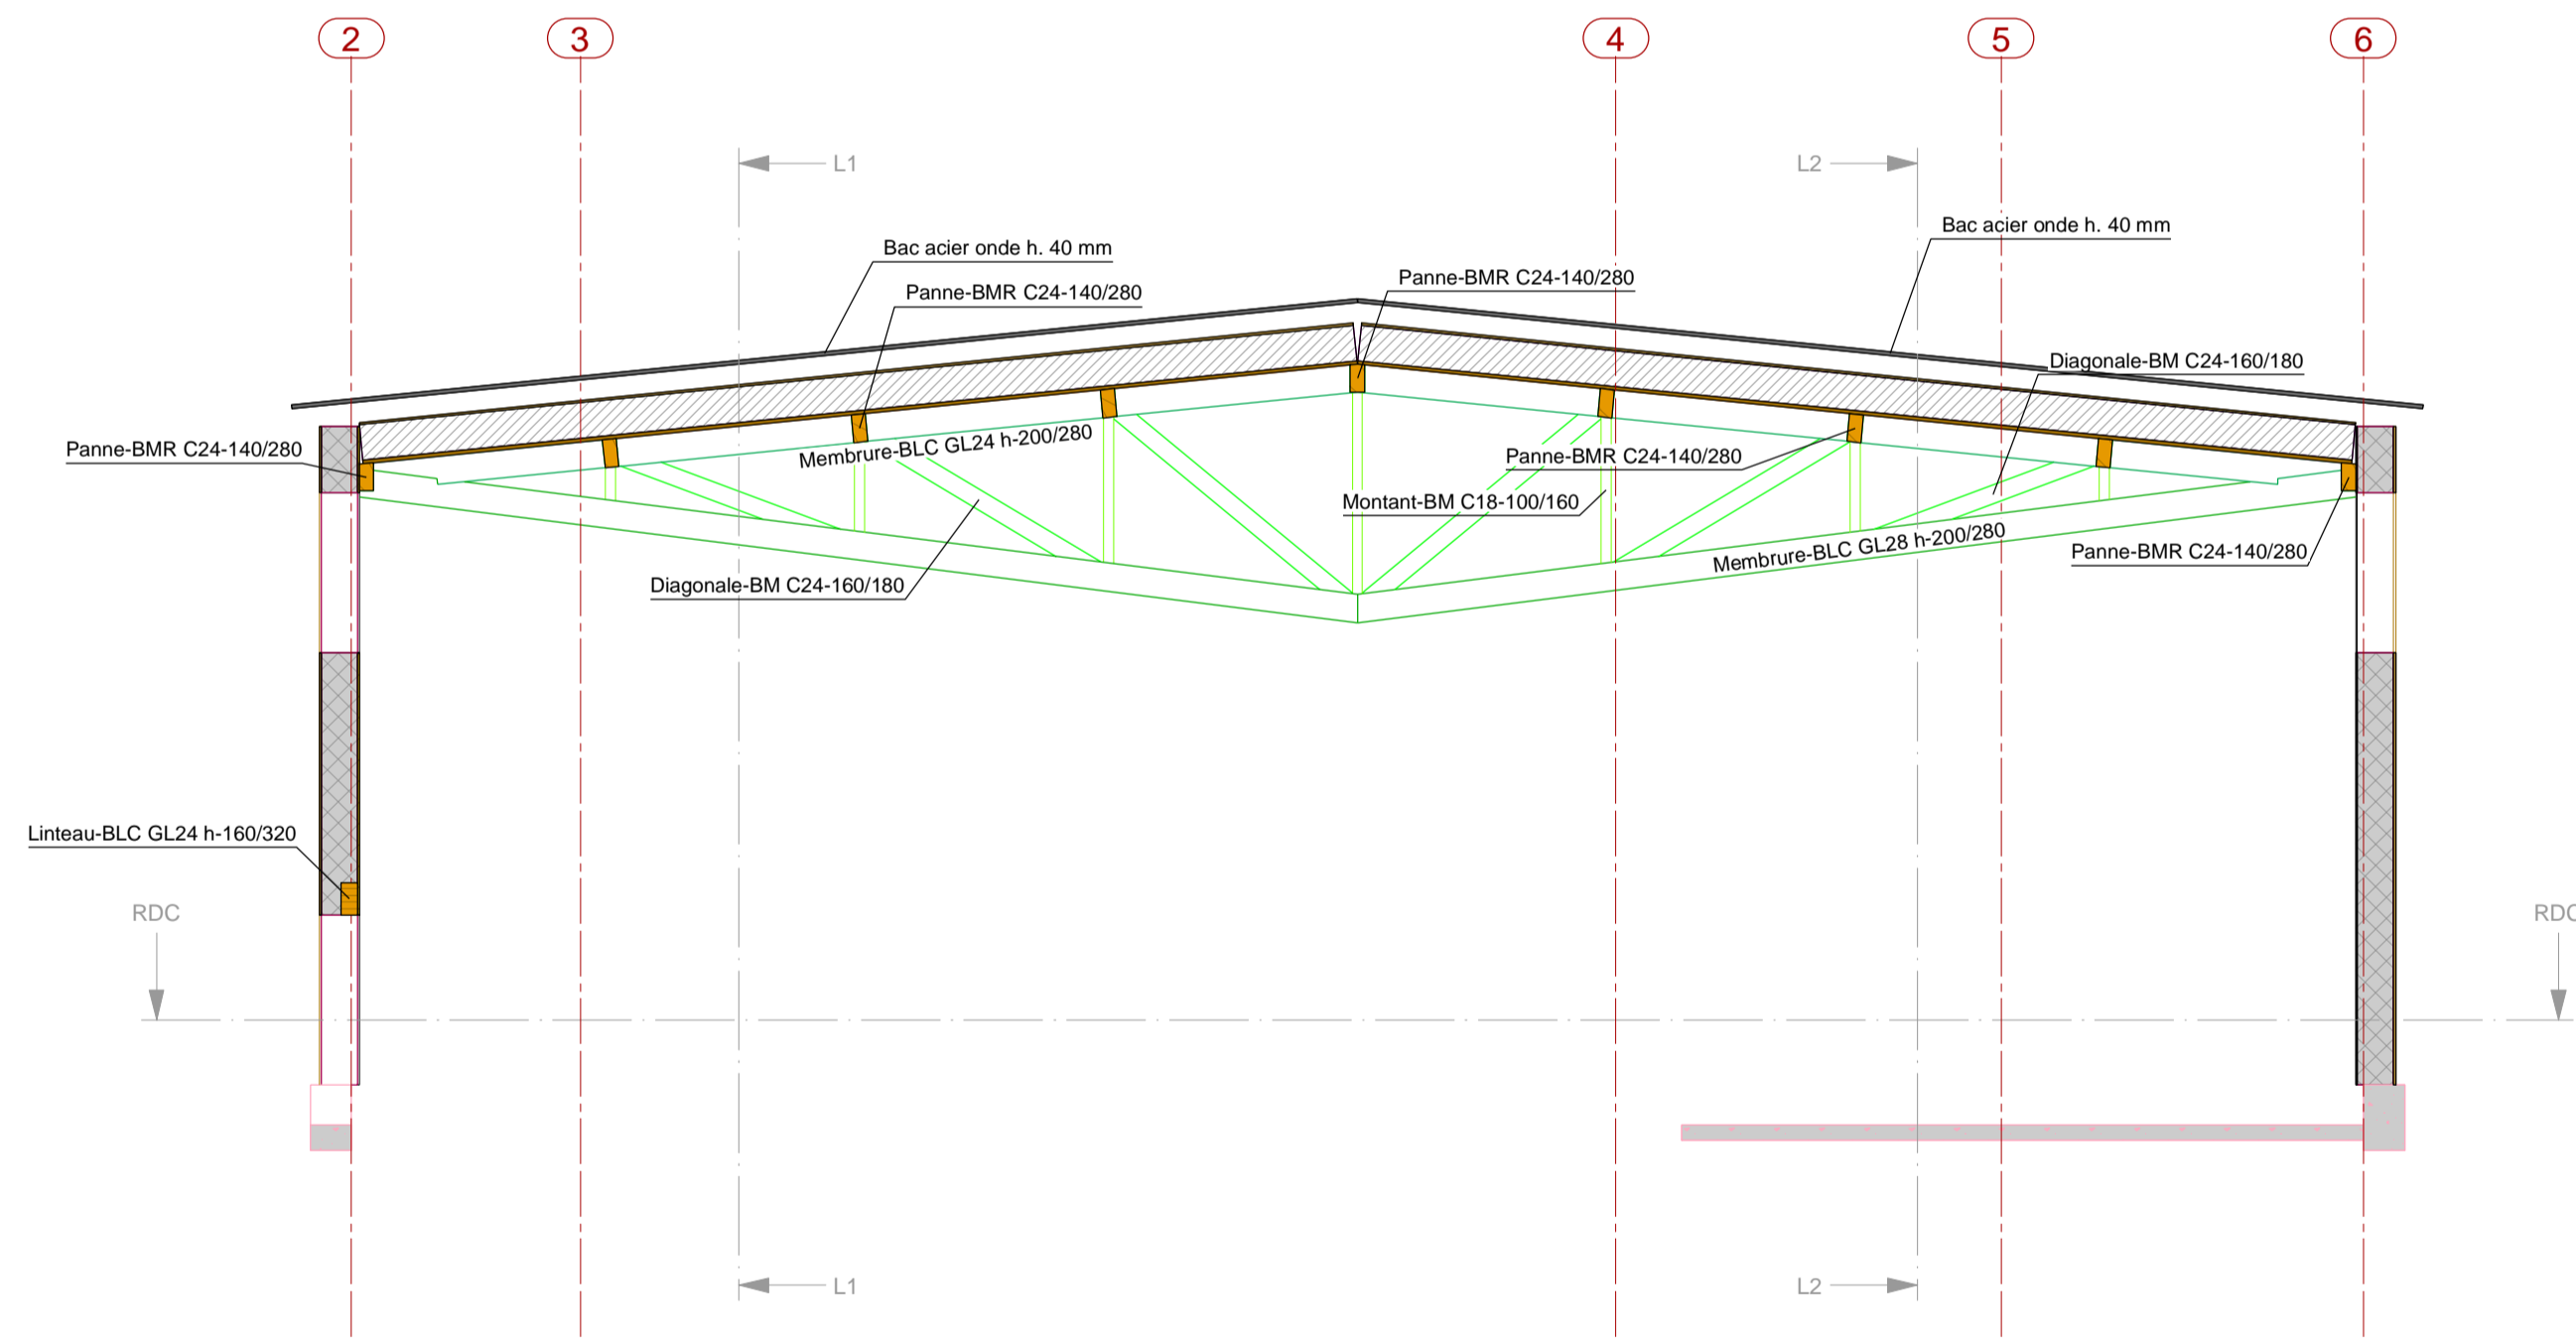

COUPE TRANSVERSALE T2

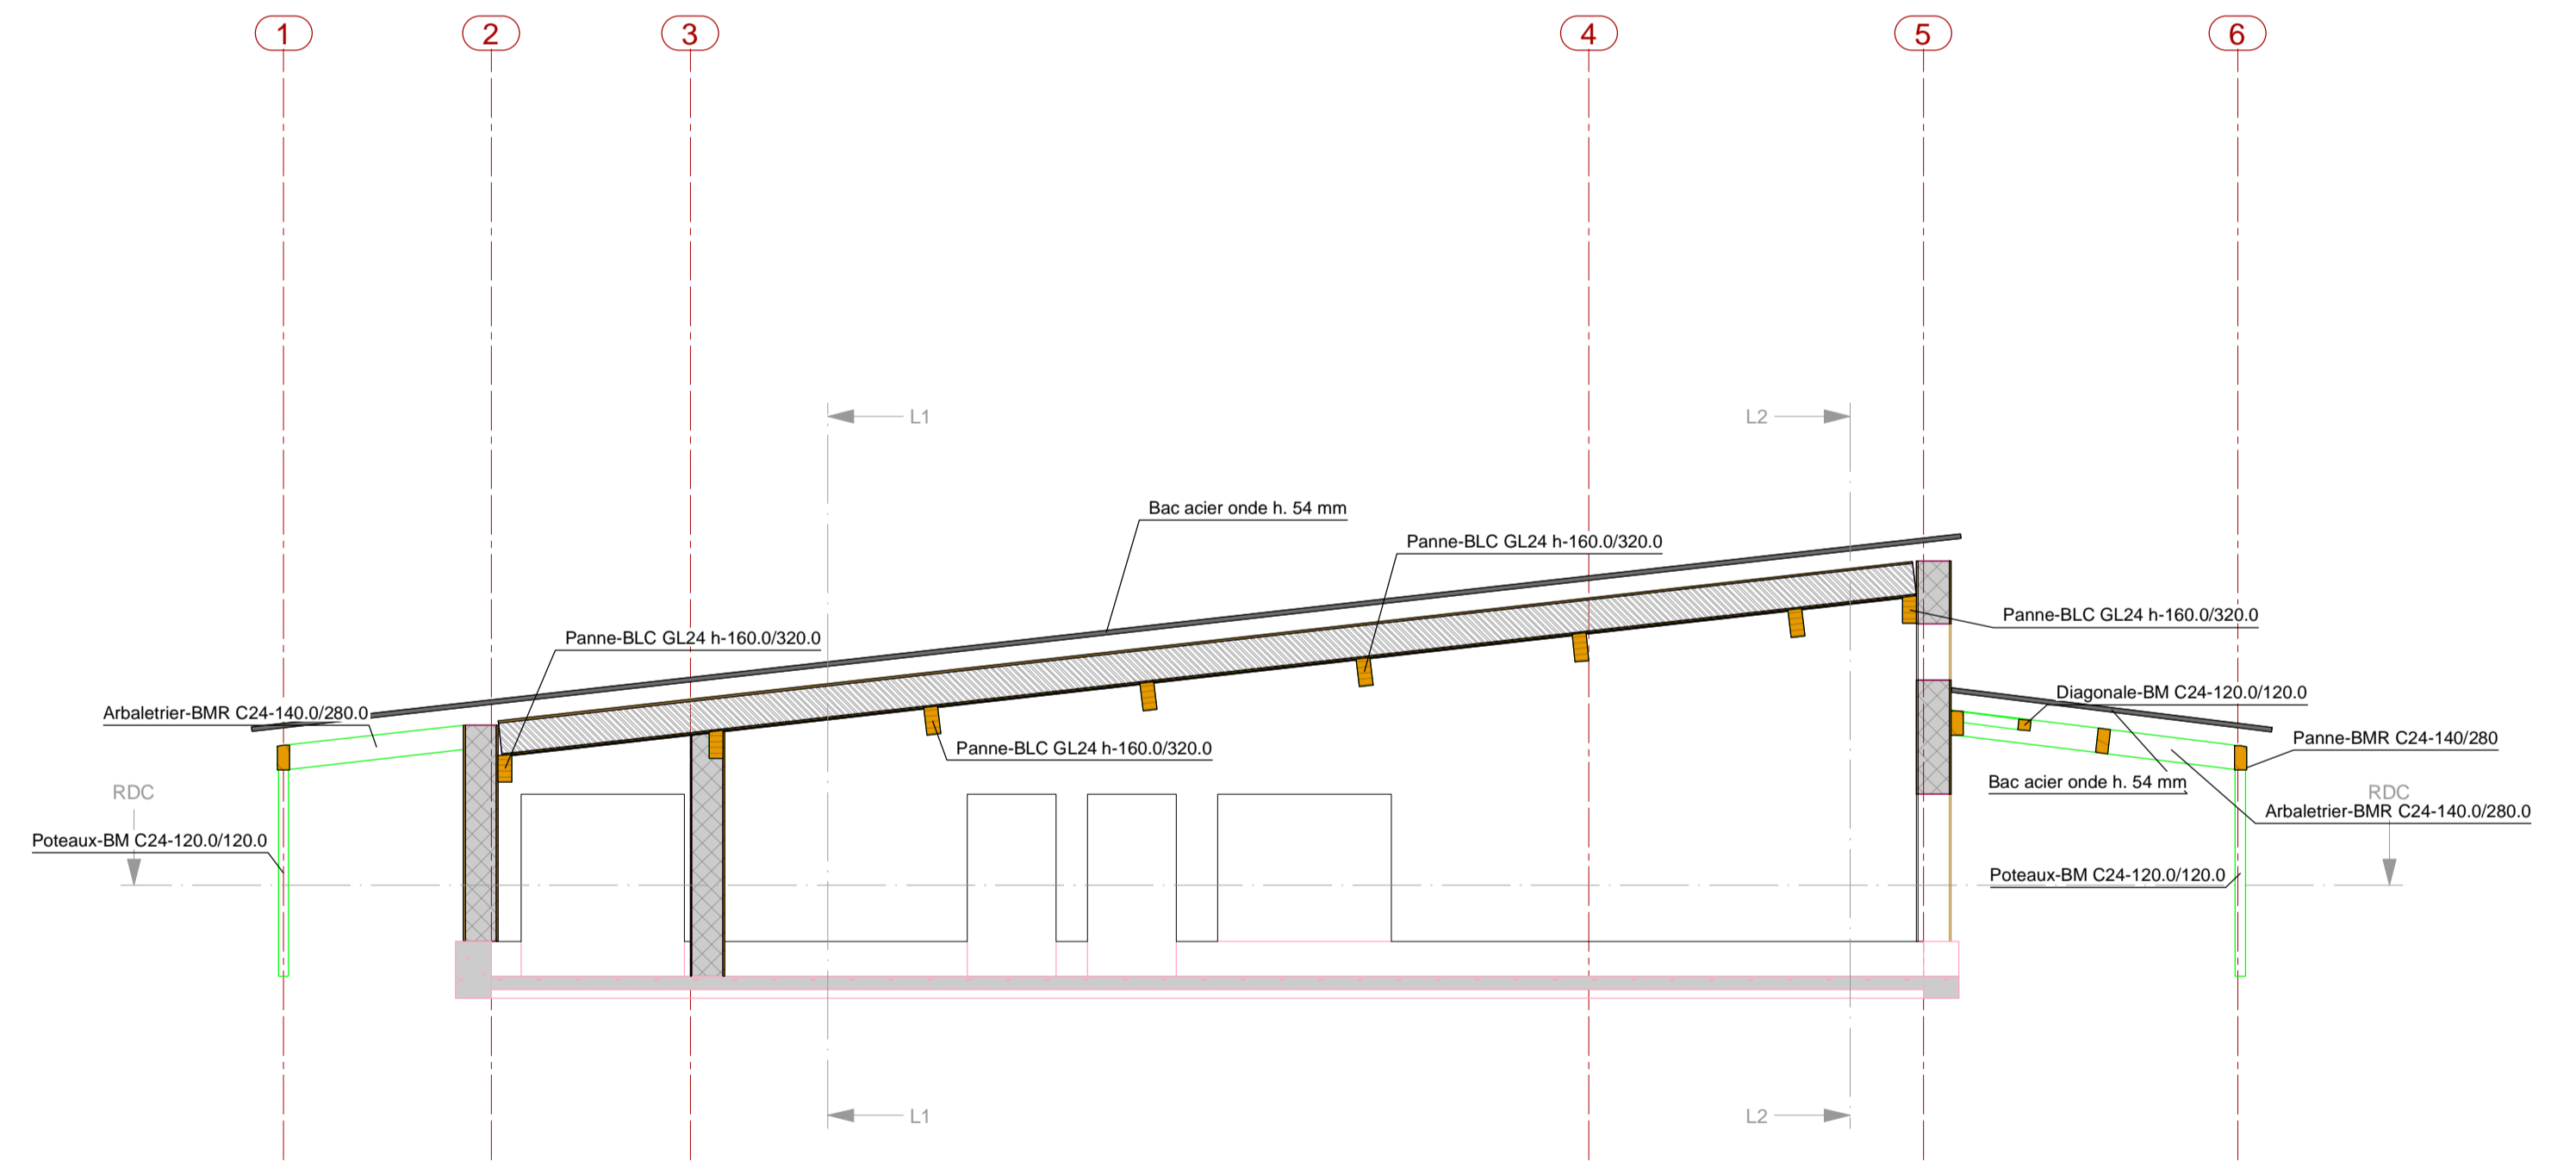

COUPE TRANSVERSALE T4

LEGENDE



	Mur Extérieur type ME1 - caissons isolés en paille - contreventant		Toiture T1 - caissons isolés en paille - voile travaillant LVL
	Mur Extérieur type ME2 - caissons isolés en paille - non contreventant		Toiture T2 - caissons isolés en paille - voile travaillant OSB
	Mur Intérieur type MI1 - caissons isolés en paille - contreventant		- Sous face en fibres-gypse

En rose italique : hors lot 05 (Ossature bois - Paille - Bardage - Couverture)

Coupes transversales

Projet : **Halle associative et sportive de Gênelard**
 Architectes : **Eric Liégeois et Ejo coopérative**
 Gauardtechnologie scop - Bureau d'études structure bois et enveloppe en matériaux biosourcés
 3mmzée Le Silius - 355 rue Pierre Seghers - 84000 Avignon / tel 04 90 86 16 96 / fax 04 90 86 95 00 / contact@bel-gauard.com

Phase : **DCE**
 Dessiné par : **STB04**
 Echelle : **1/75**
 Format : **A1**
 Date : **2022-06-07**
 Matière : **Gaugier**

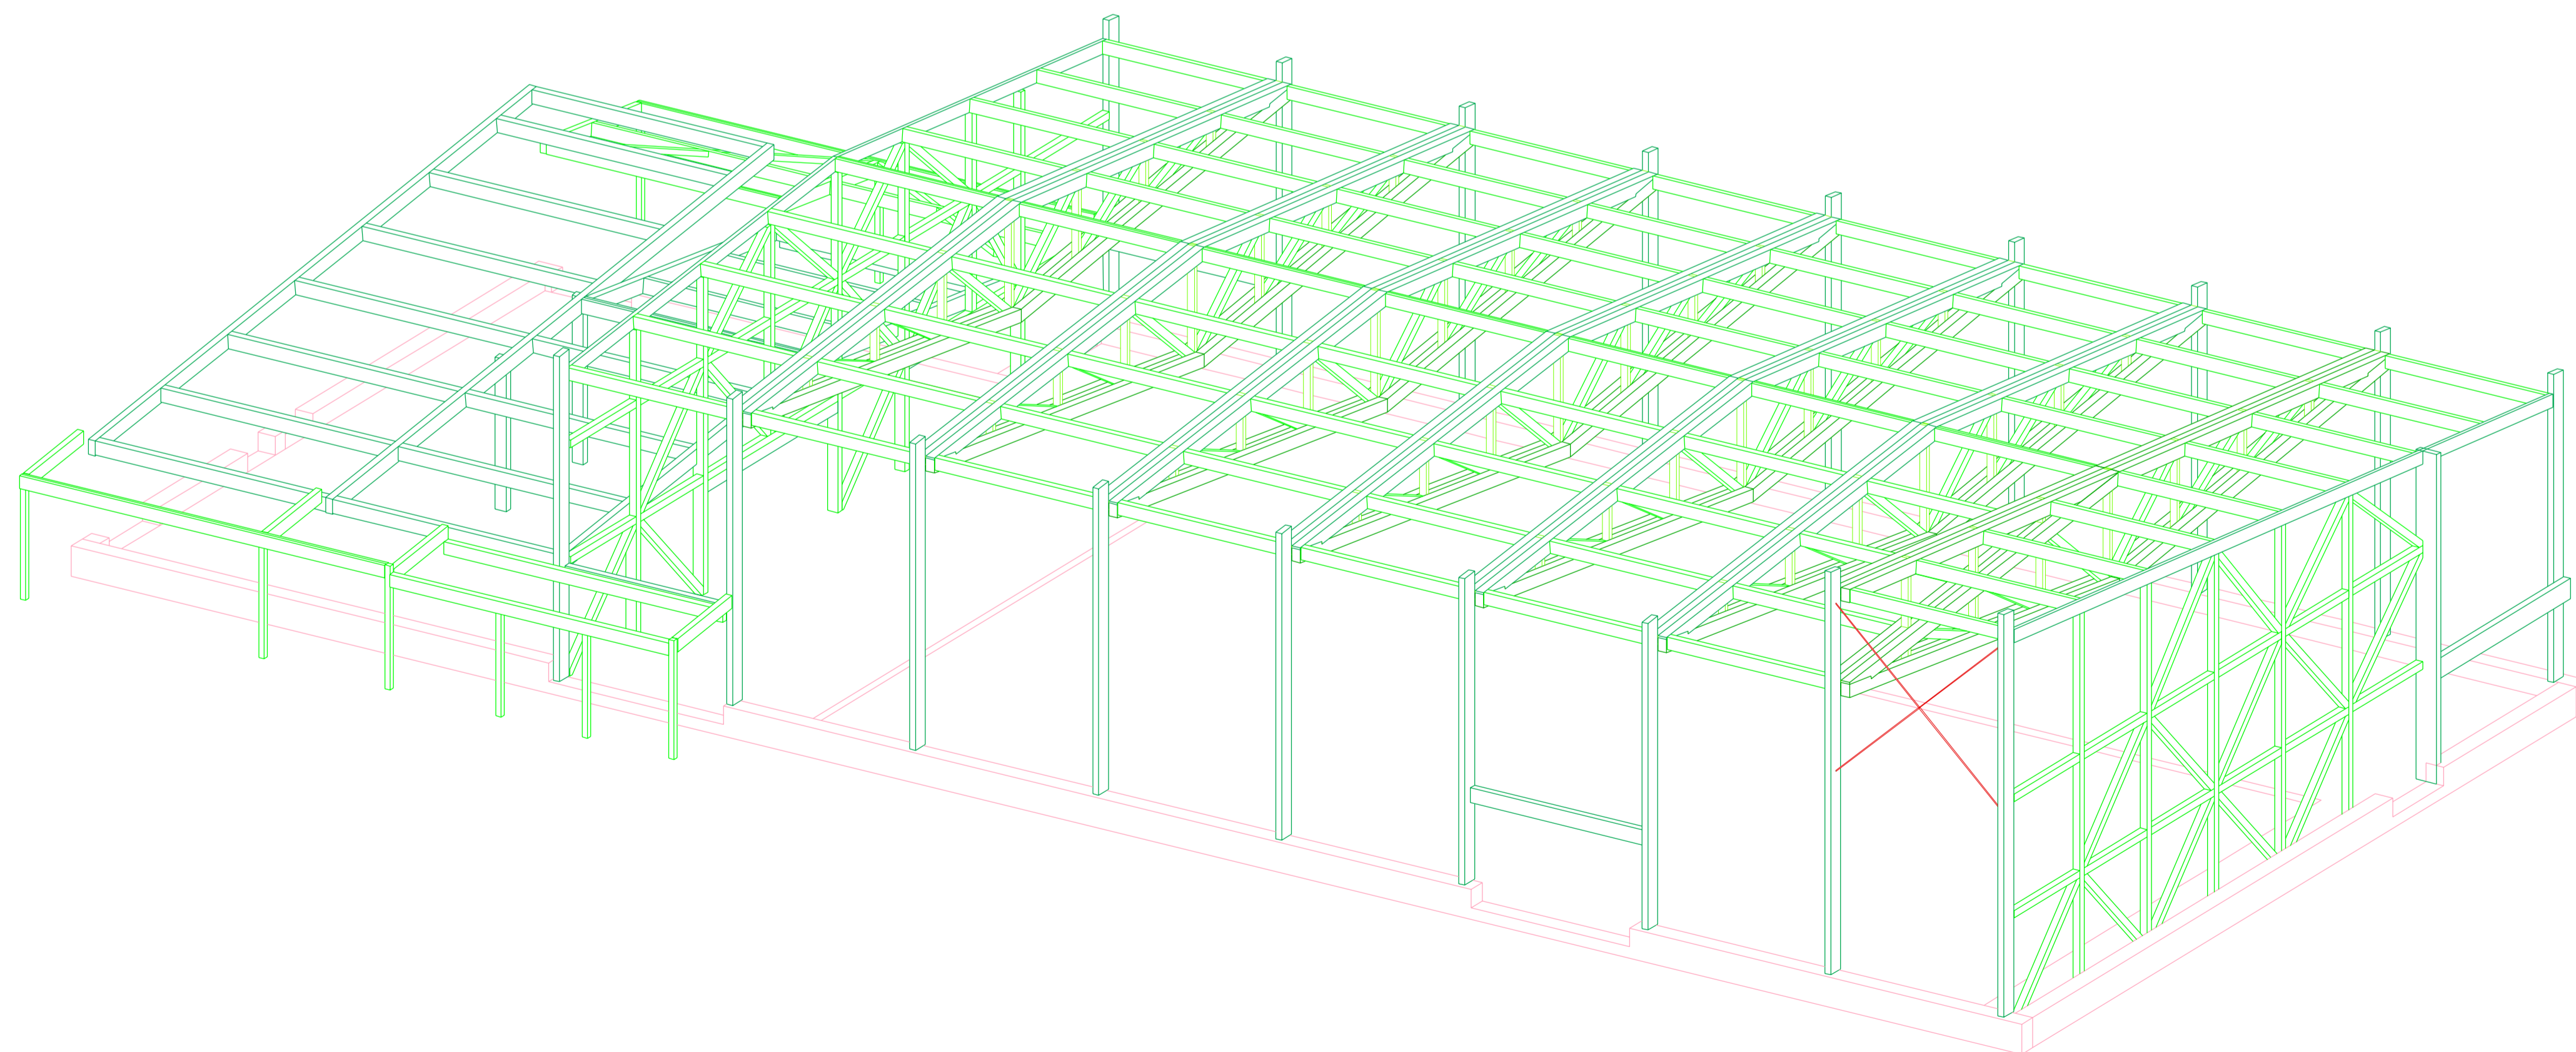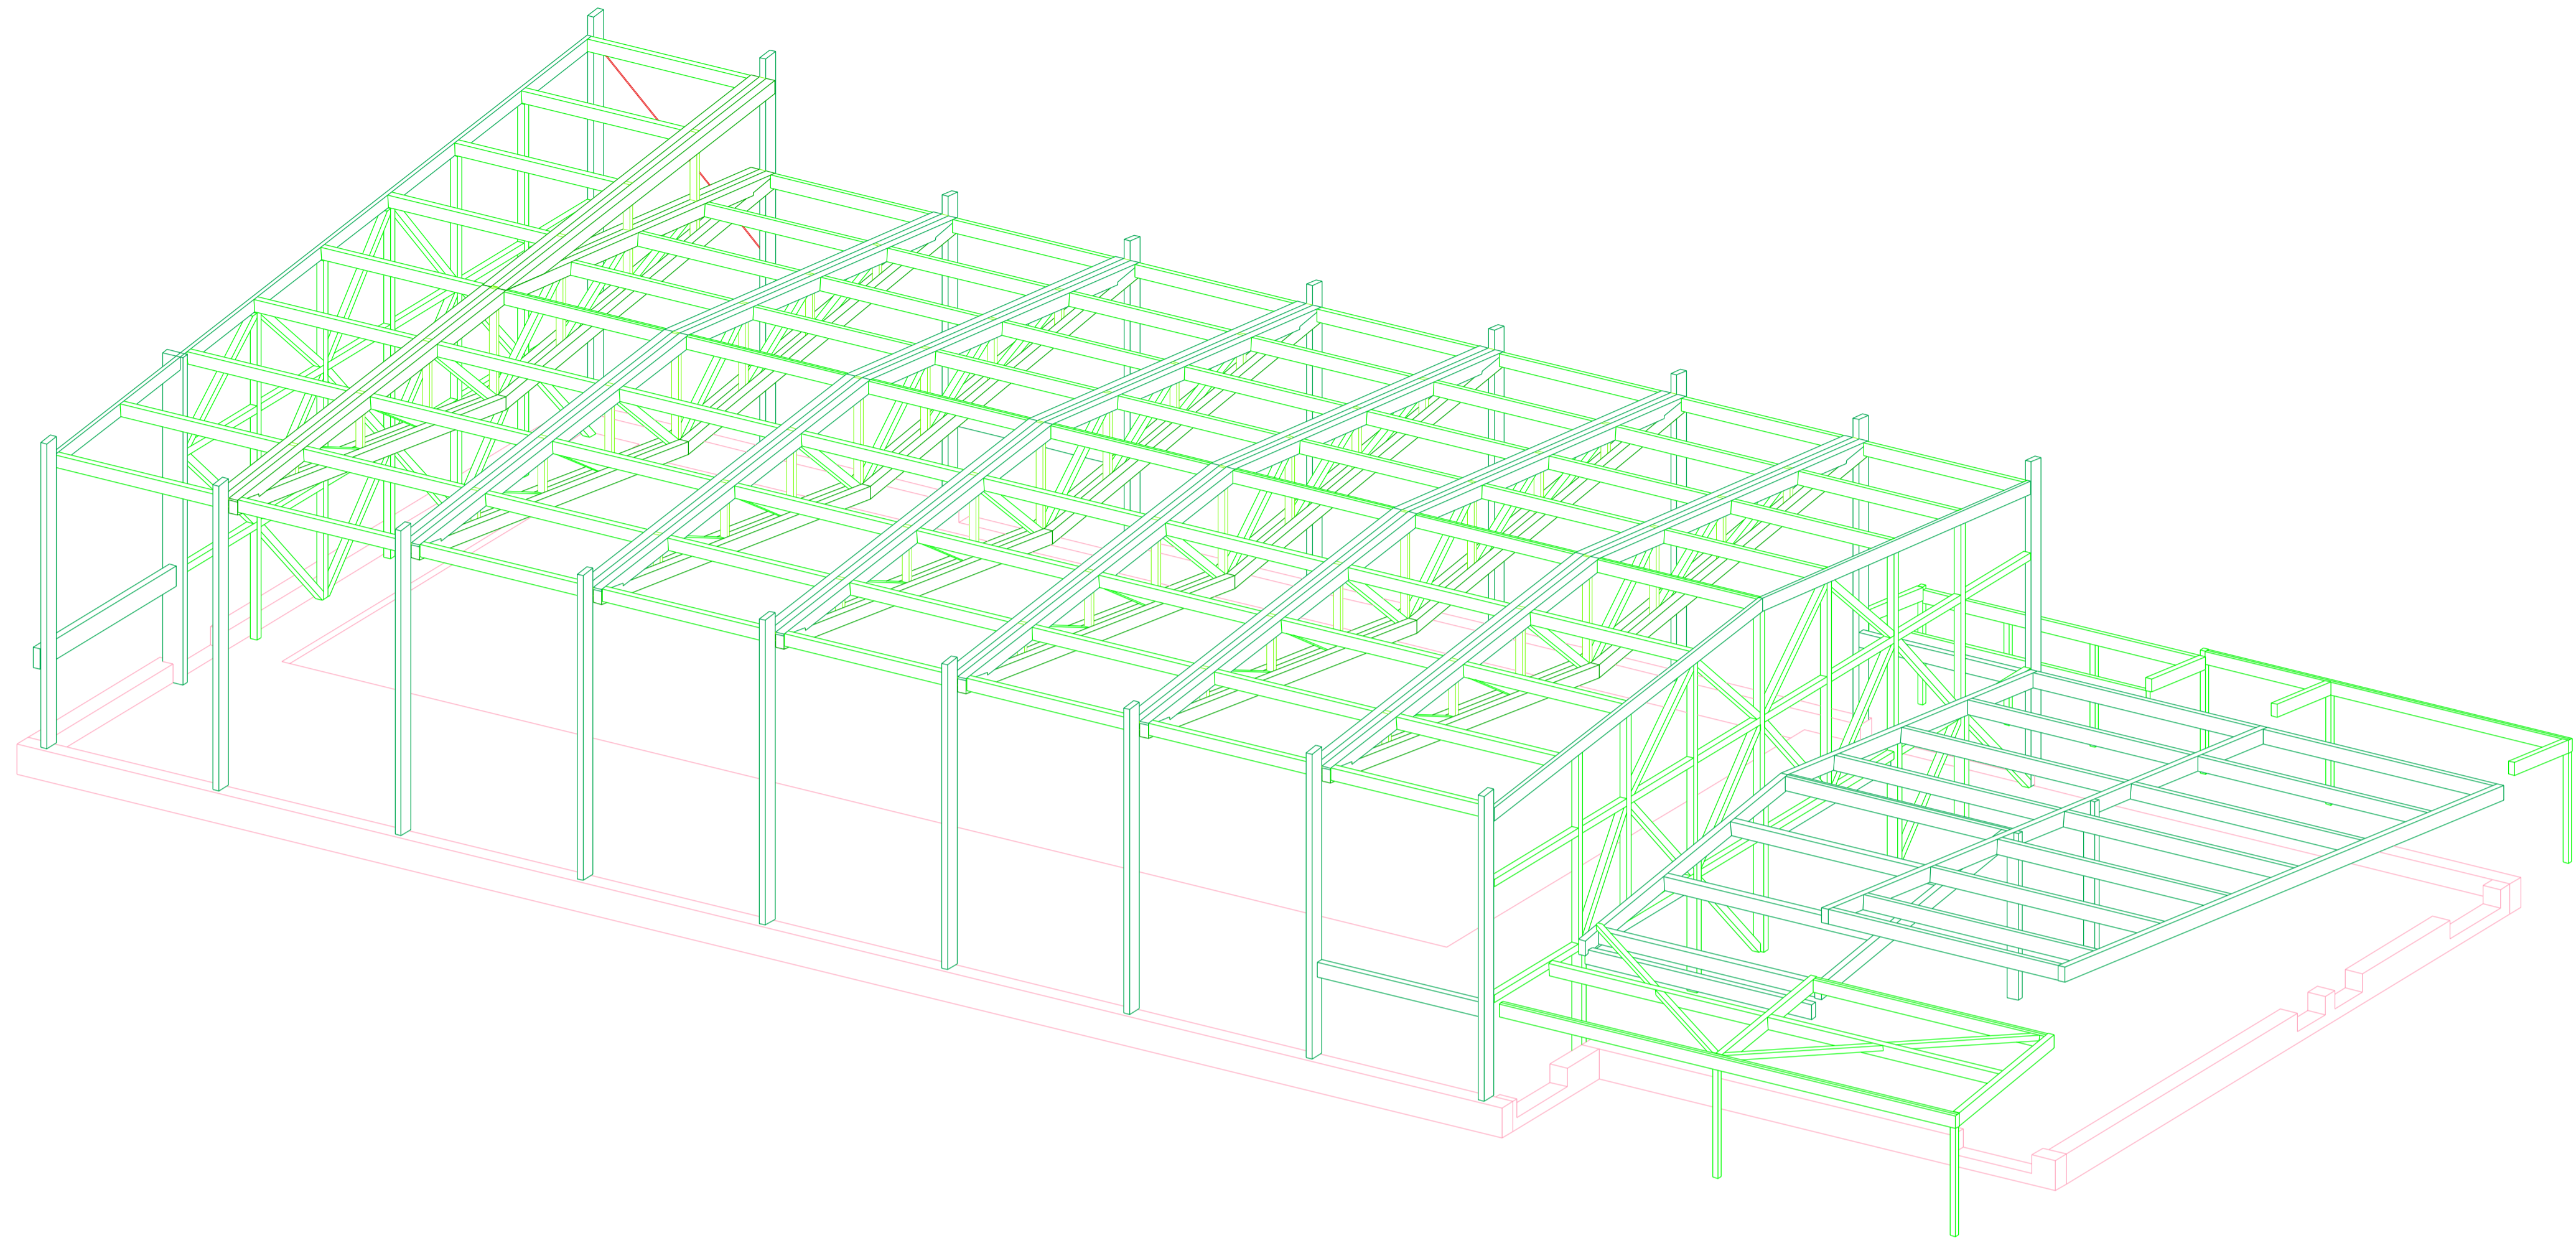

Axonométries de la structure

Projet : **Halle associative et sportive de Gévelard** Architectes : **Eric Liégeois et Ejo coopérative**
 Gauardtechnologie scop - Bureau d'études structure bois et enveloppe en matériaux biosourcés
 11 rue de la Sirene - 355 rue Pierre Seghers - 84000 Avignon / tel 04 90 86 16 96 / fax 04 90 86 95 00 / contact@bel-gauard.com

Phase : **DCE**
 Détail : **STB05**
 Indice : **C**
 Echelle : **-**
 Format : **A1**
 Date : **2022-06-07**
 Dessiné par : **Martine Gouger**