




Plan : R00

- LEGENDE**
- Murs CLT 5 pils
 - Murs ossature bois courants 160 mm
 - Mur ossature bois contreventant 160 mm
 - Mur ossature bois 120 mm
 - Isolant
 - Bandage horizontal - lames brutes sciées
 - Lames horizontales BS
 - Bandage horizontal agueré
 - Bandage métallique 2
 - Bandage métallique 1
 - Panneau OSB
 - Panneau 3 pils
 - Bois scié
 - Panneau Fermacell
 - Traités métalliques
 - Poteau BLC
 - Epaves BM
 - Poteau métallique circulaire
 - Poteau métallique carré
 - Poteau BLC
 - Poteau métallique

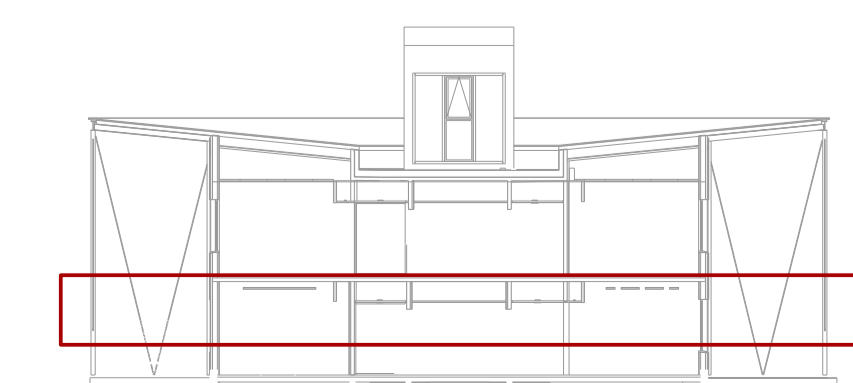

 


Plan : R01

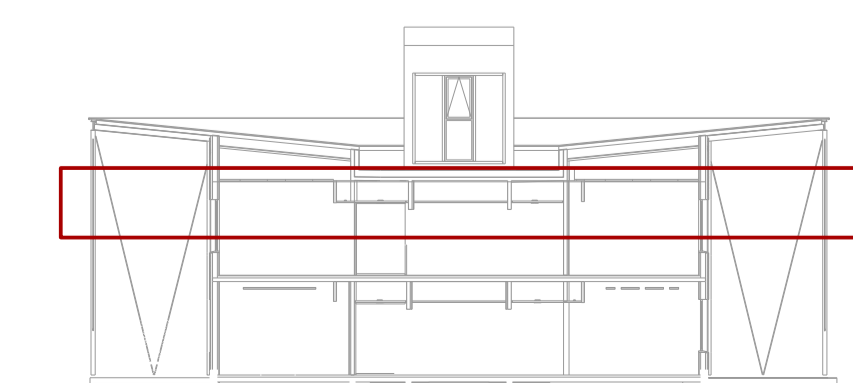


LEGENDE



- Murs CLT 5 pili
- Murs ossature bois courants 160 mm
- Mur ossature bois contreventant 160 mm
- Mur ossature bois 150 mm
- Isolant
- Bandage horizontal - lames brisées isolé
- Lames horizontales BS
- Bandage horizontal agueré
- Bandage métallique 2
- Bandage métallique 1
- Panneau OSB
- Panneau 3 pili
- Bois ossé
- Panneau Fermacell
- Trant métallique
- Poutre BLC
- Epaves BM
- Poutre BLC
- Poutre métallique circulaire
- Poutre métallique carré
- Poutre BLC
- Poutre métallique

 

Plan : R02


LEGENDE	
[Symbol]	Murs CLT 5-pis
[Symbol]	Murs ossature bois courants 160 mm
[Symbol]	Mur ossature bois contreventant 160 mm
[Symbol]	Mur ossature bois 150 mm
[Symbol]	Isolant
[Symbol]	Barriage horizontal - lames brisées isol
[Symbol]	Lames horizontales SS
[Symbol]	Barriage horizontal aguré
[Symbol]	Barriage métallique 2
[Symbol]	Barriage métallique 1
[Symbol]	Panneau OSB
[Symbol]	Panneau 3-pis
[Symbol]	Beaupré
[Symbol]	Panneau Fermacoil
[Symbol]	Travers métallique
[Symbol]	Poteau BLC
[Symbol]	Epaves BM
[Symbol]	Poteau métallique circulaire
[Symbol]	Poteau métallique carré
[Symbol]	Poteau BLC
[Symbol]	Poteau métallique

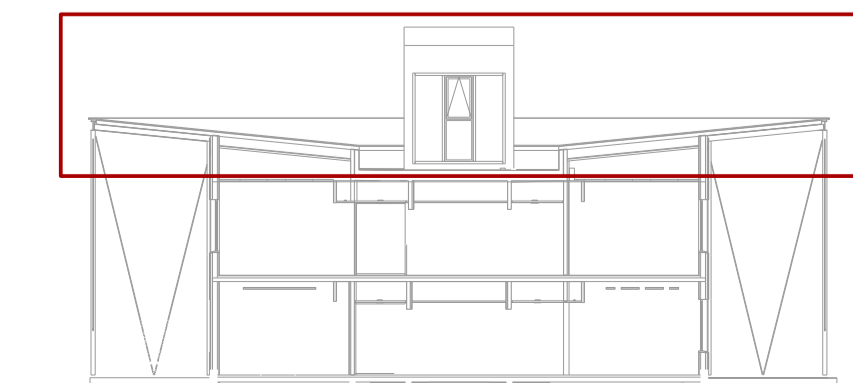


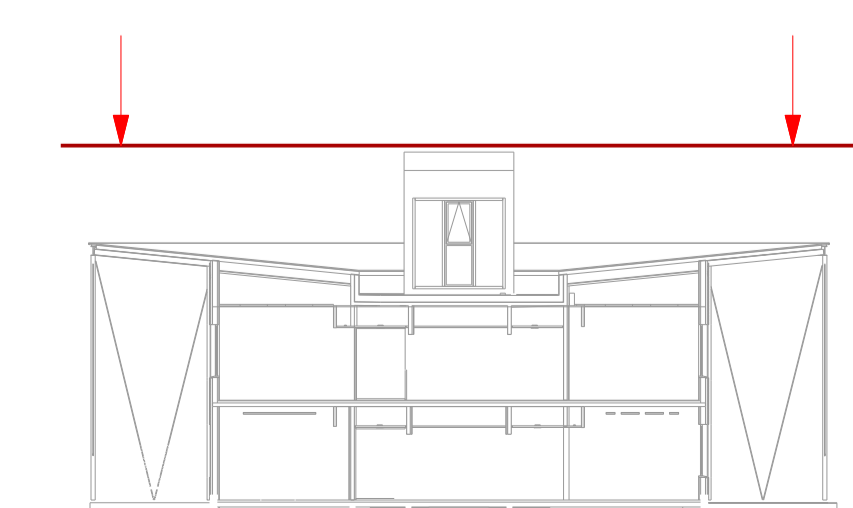 

LEGENDE

	Bac acier
	Membrane d'étanchéité
	Chambre de circulation
	Assurance EP

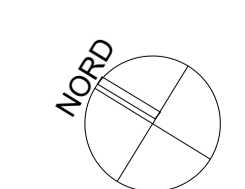

 


Coupe: L1-L1

Coupe: L2-L2


Coupe: L3-L3

LEGENDE

	Murs CLT 5 pils
	Murs ossature bois courant 160 mm
	Murs ossature bois contreventé 160 mm
	Murs ossature bois 120 mm
	Isolant
	Bardage horizontal - lames brées solid
	Lames horizontales BS
	Bardage horizontal épure
	Bardage métallique 2
	Bardage métallique 1
	Panneau OSB
	Panneau 3 pils
	Bric ailer
	Panneau Fermacell
	Tranchis métallique
	Poutre BLC
	Espes BM
	Poutre métallique courbe
	Poutre métallique carré
	Poutre BLC
	Poutre métallique

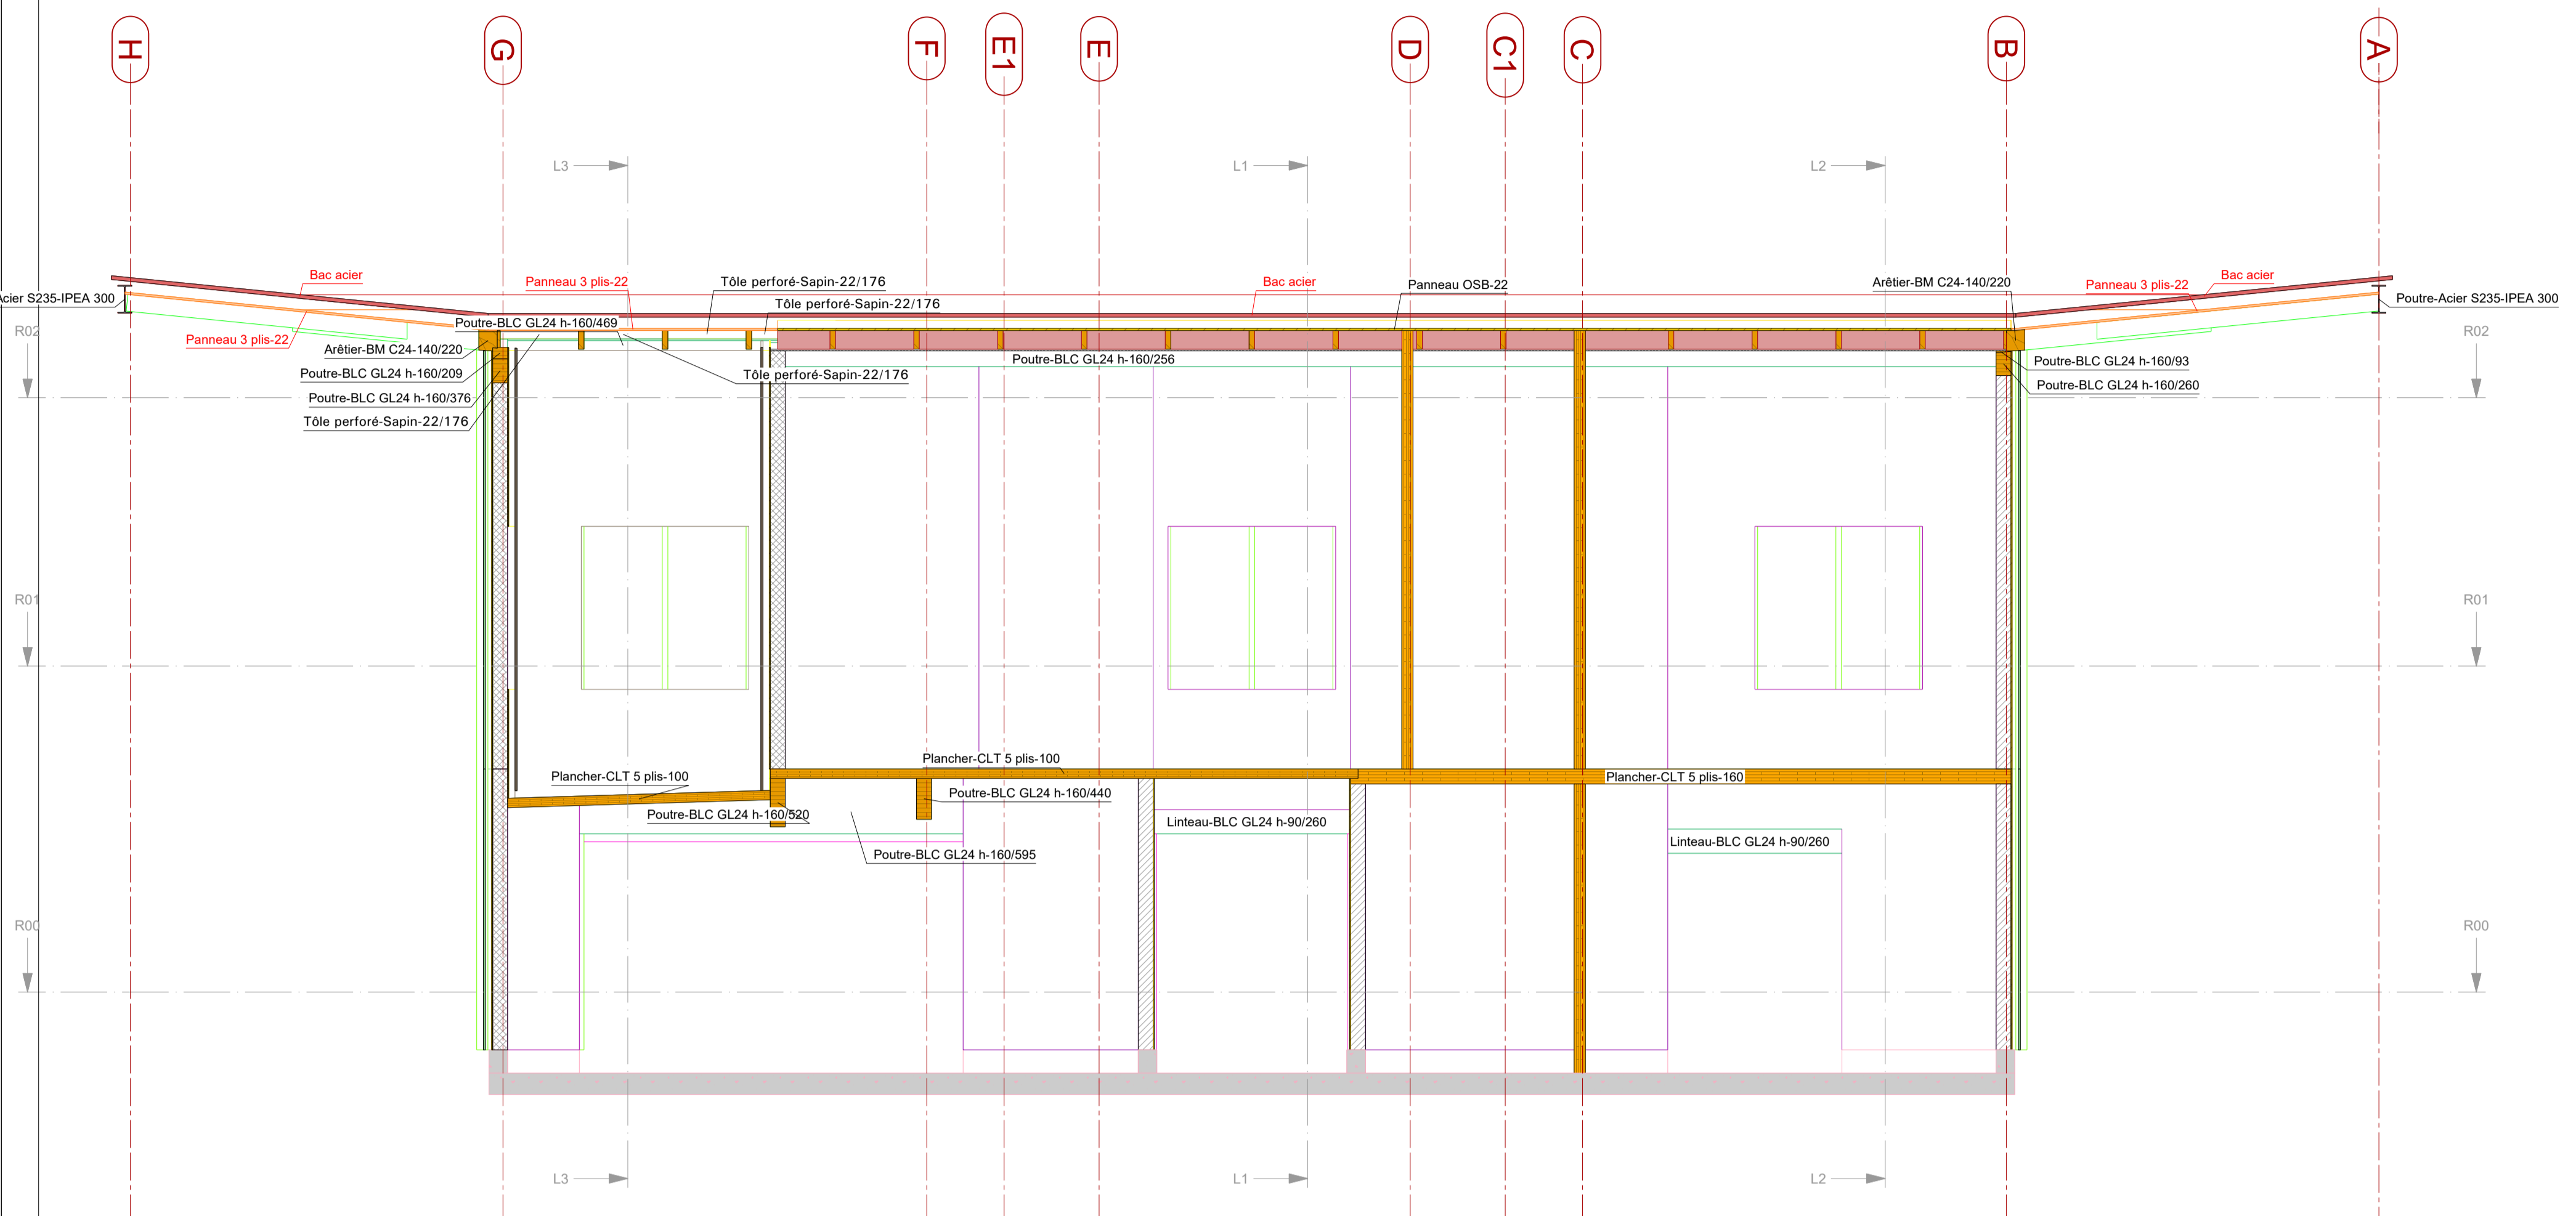


Coupe: T1-T1

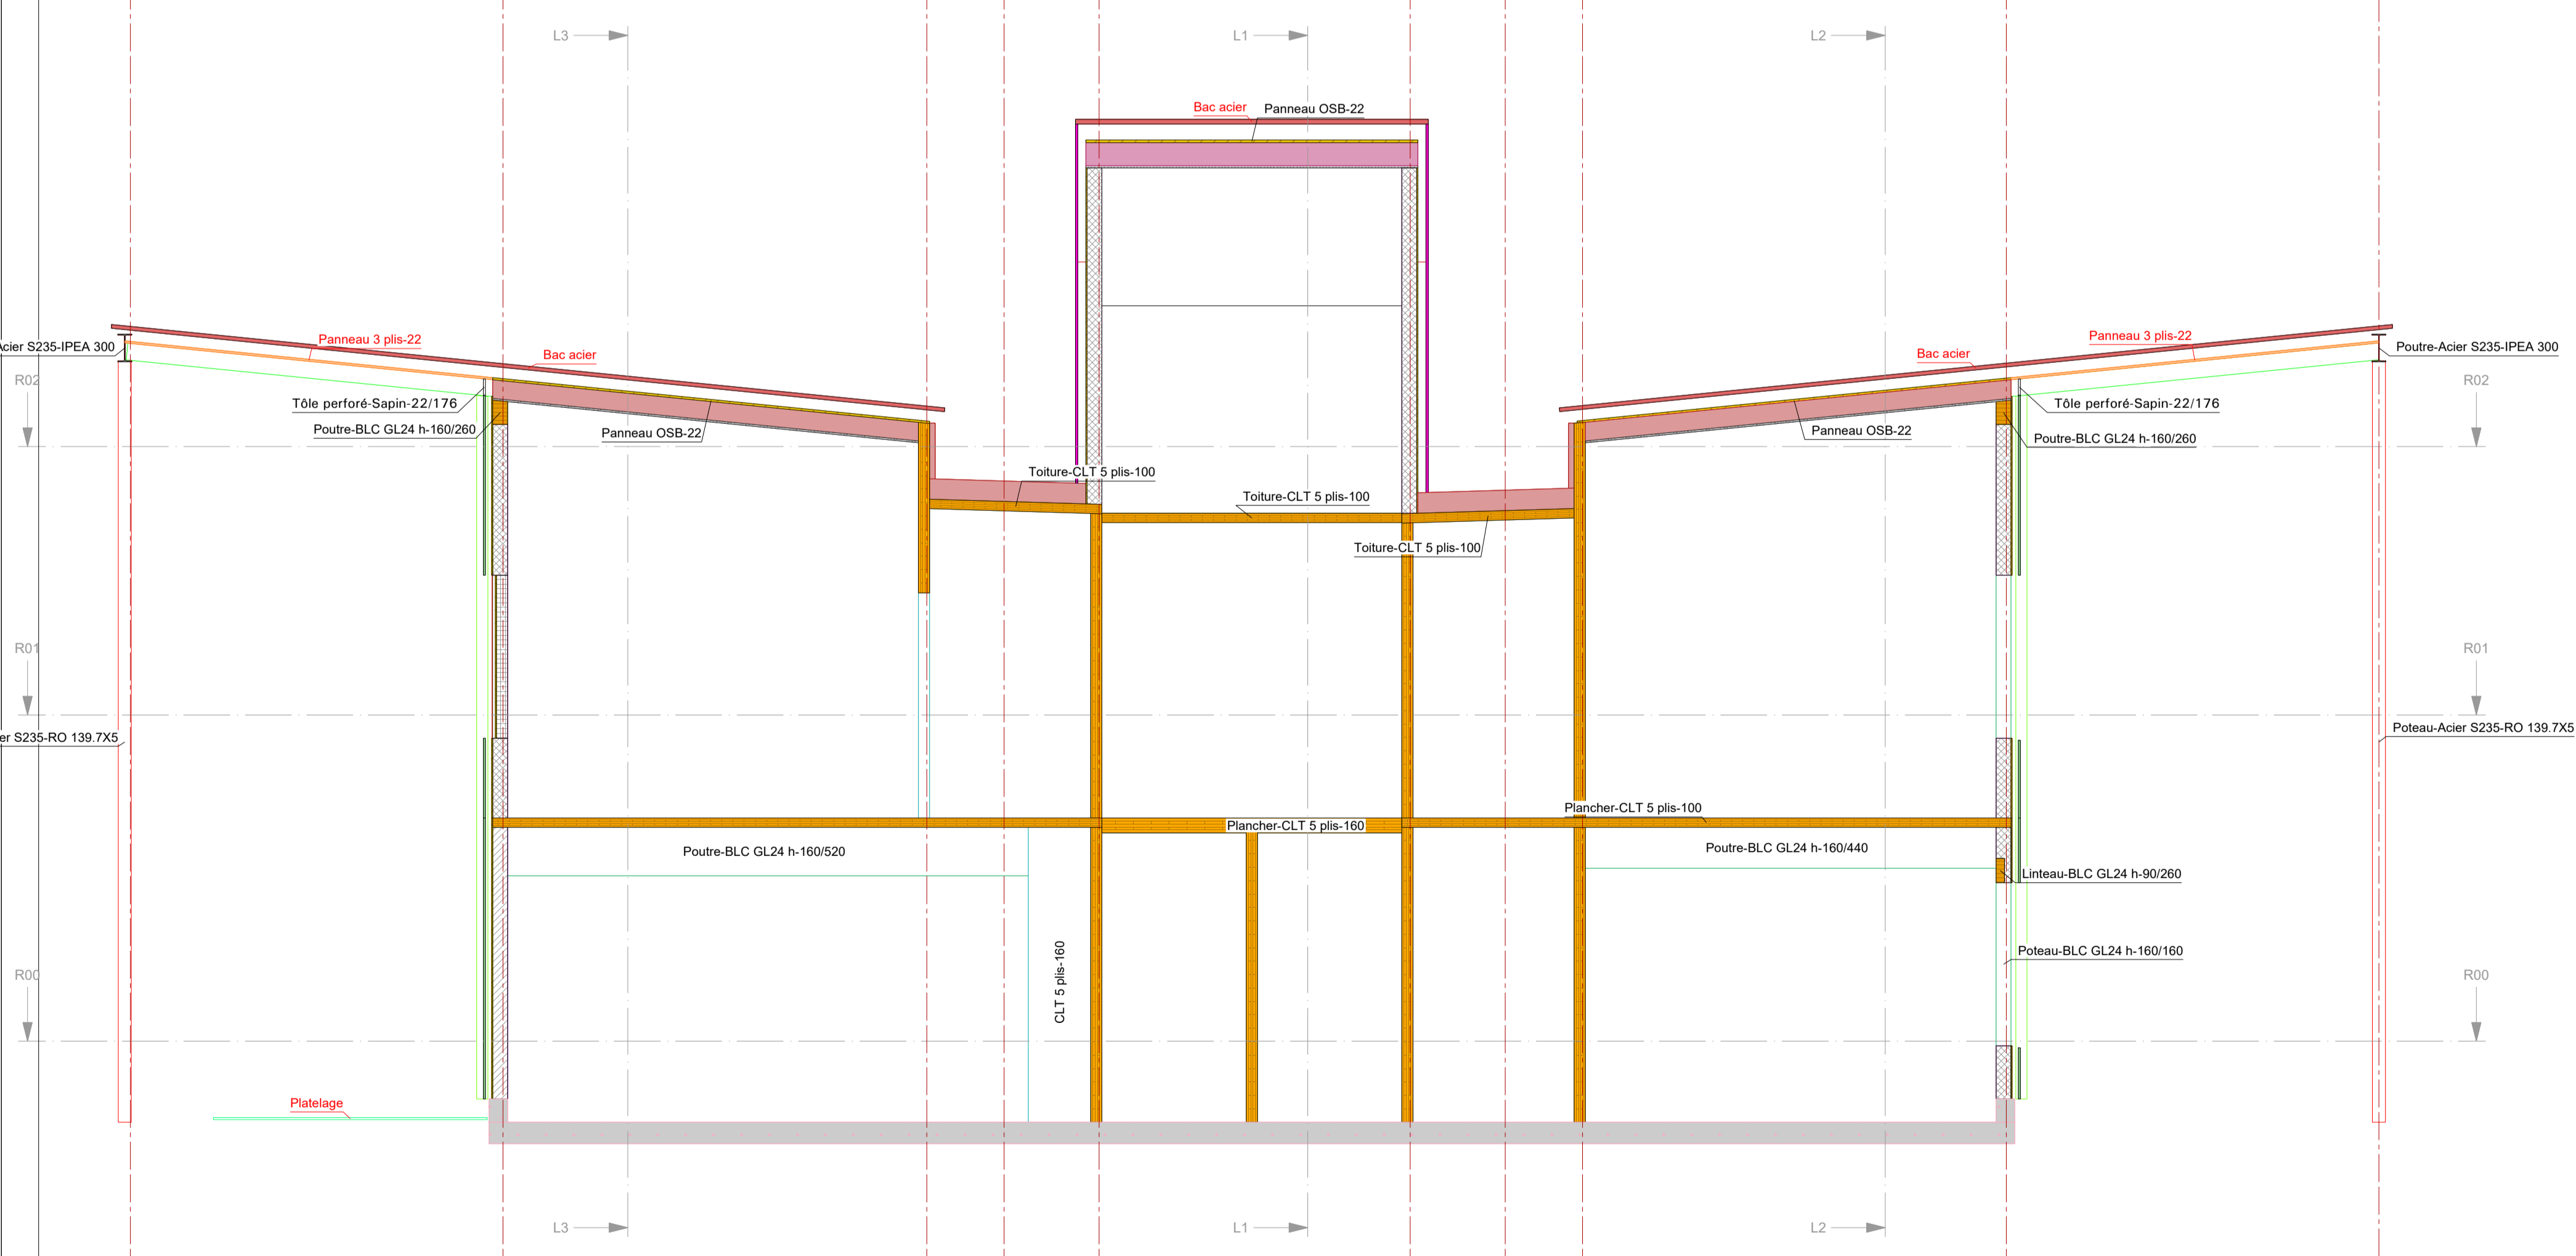


Coupe: T2-T2

LEGENDE



- Murs CLT 5 pils
- Mur ossature bois courant 160 mm
- Mur ossature bois contreventé 160 mm
- Mur ossature bois 120 mm
- Isolant
- Bardage horizontal - lames brises soleil
- Lames horizontales BS
- Bardage horizontal ajouré
- Bardage métallique 2
- Bardage métallique 1
- Panneau OSB
- Panneau 3 pils
- Bac acier
- Panneau Fermacell
- Trants métallique
- Poutre BLC
- Epaves BM
- Poteau métallique circulaire
- Poteau métallique carré
- Poutre métallique

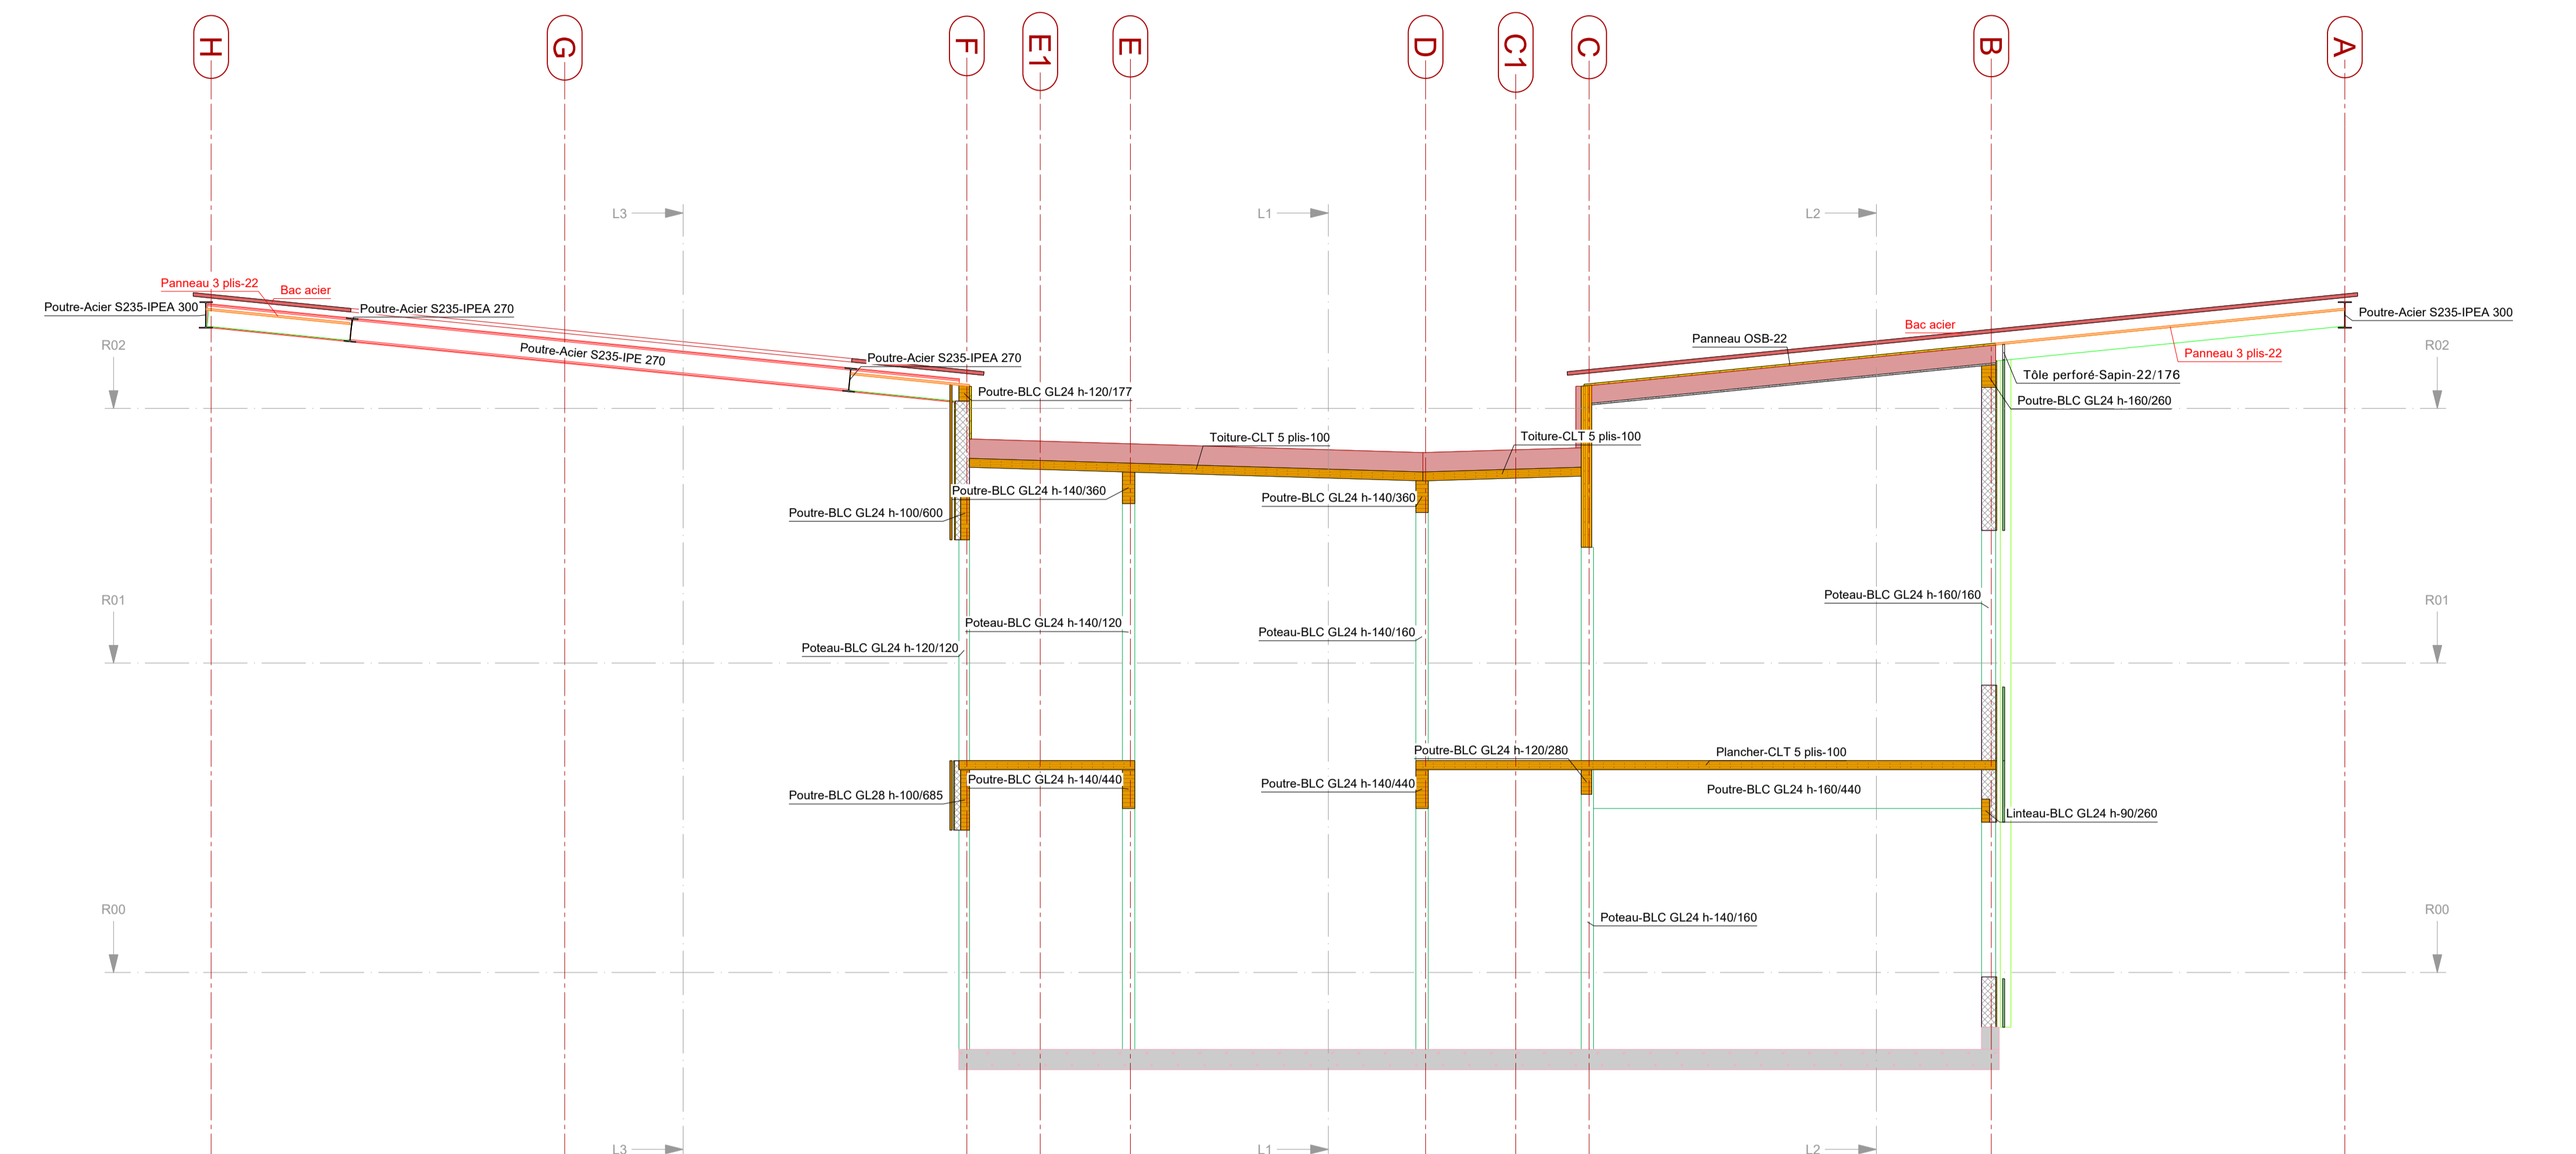

Coupe: T3-T3

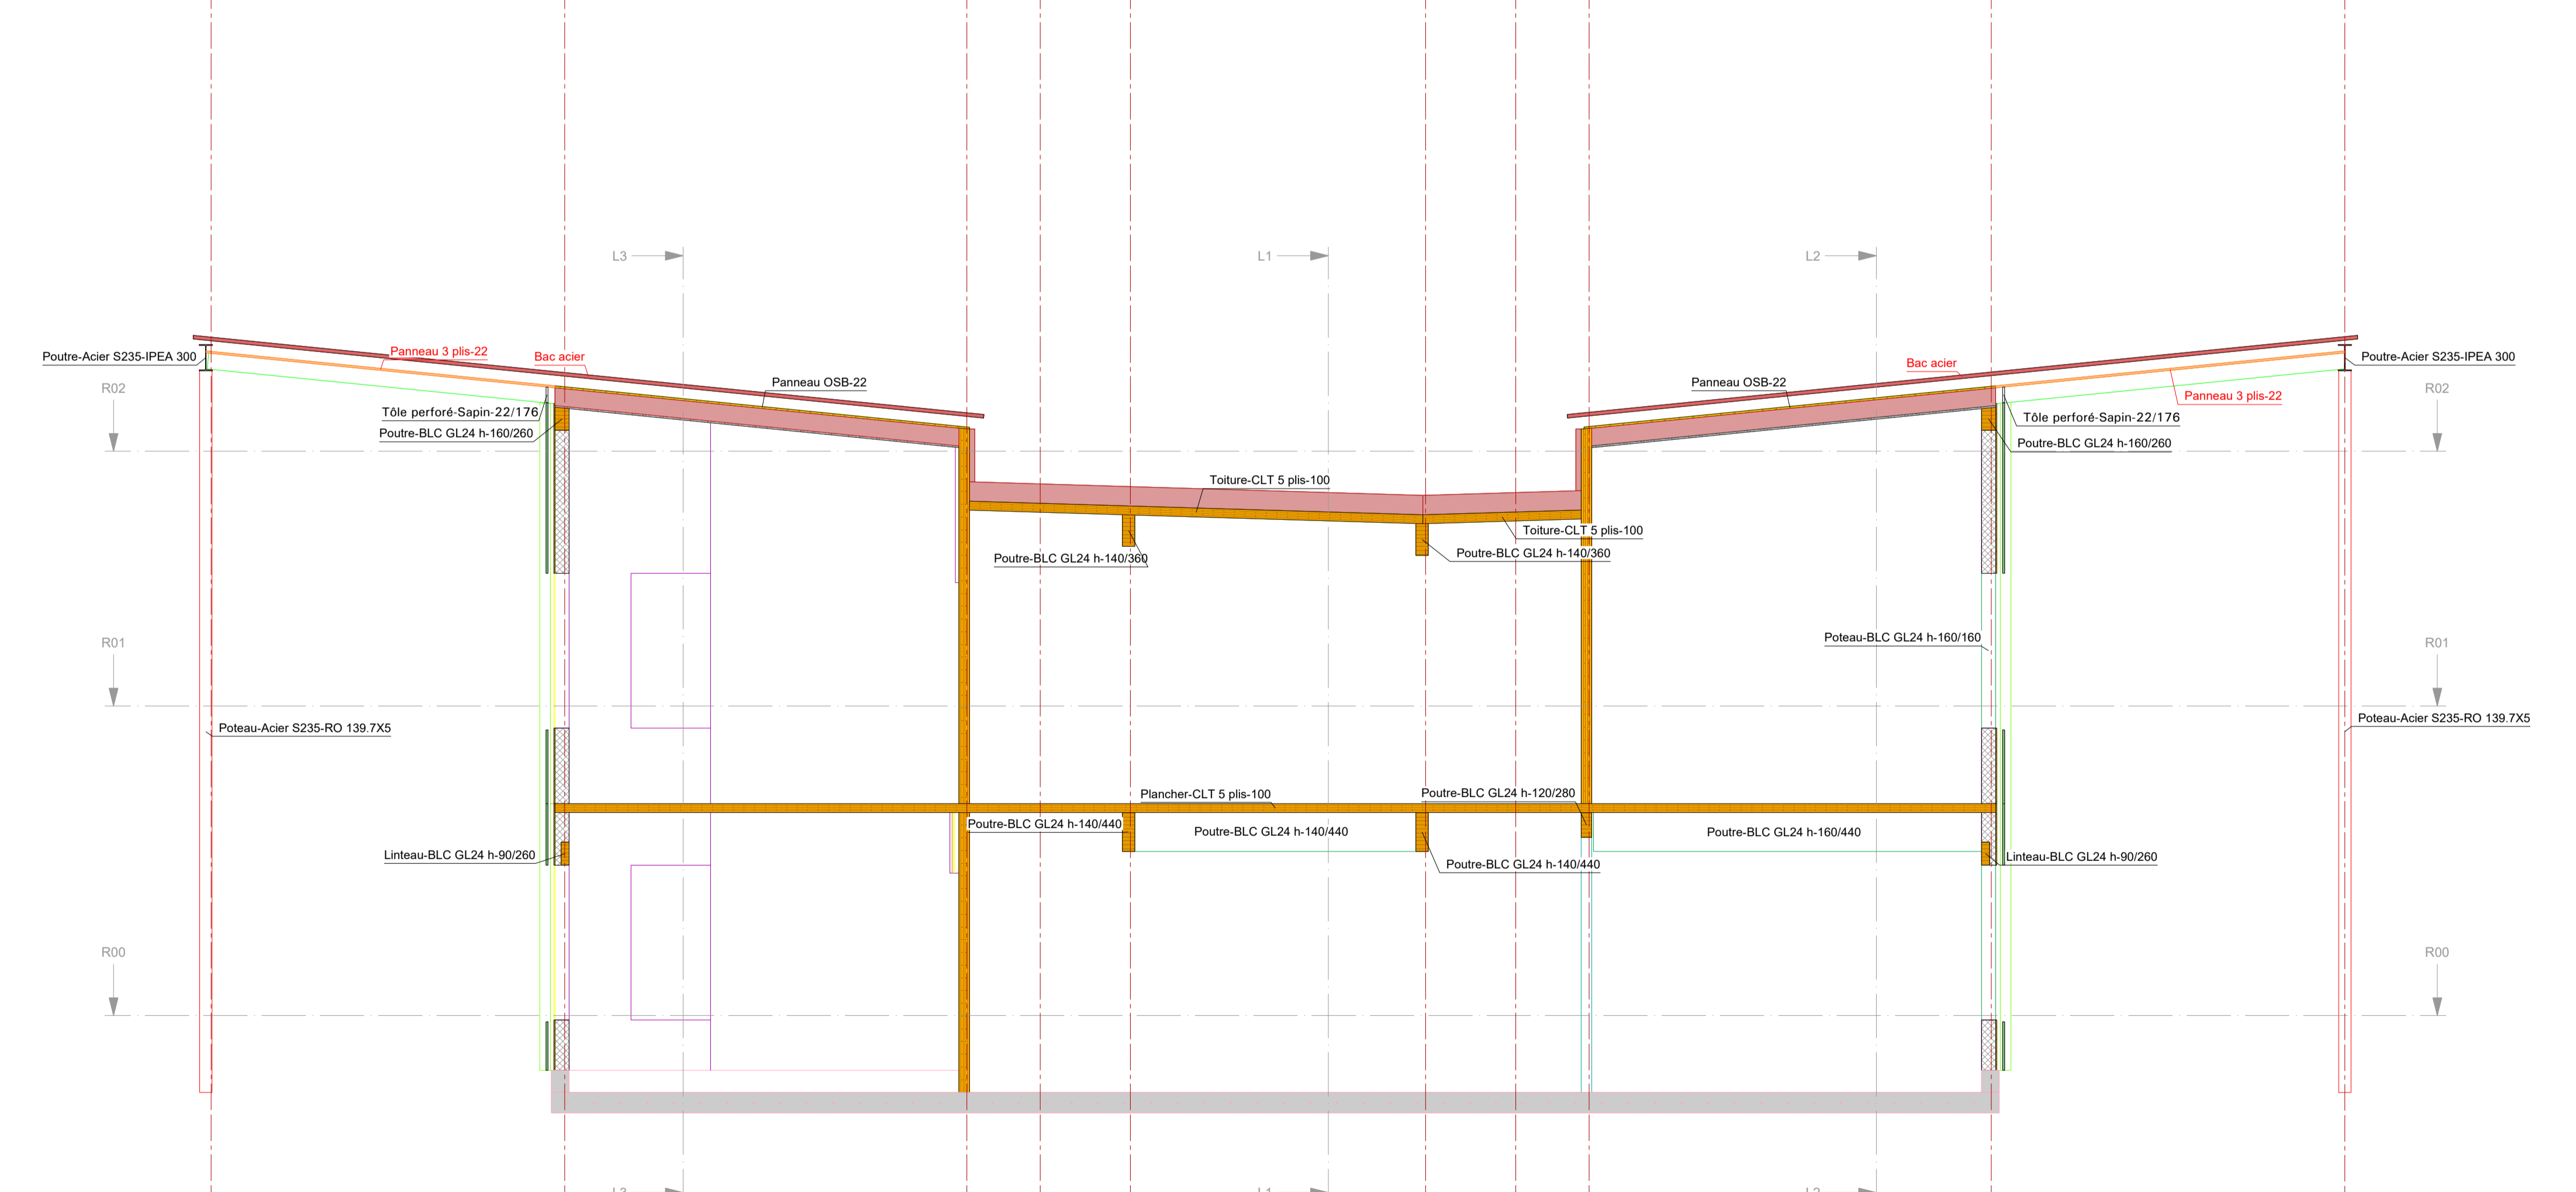


Coupe: T4-T4

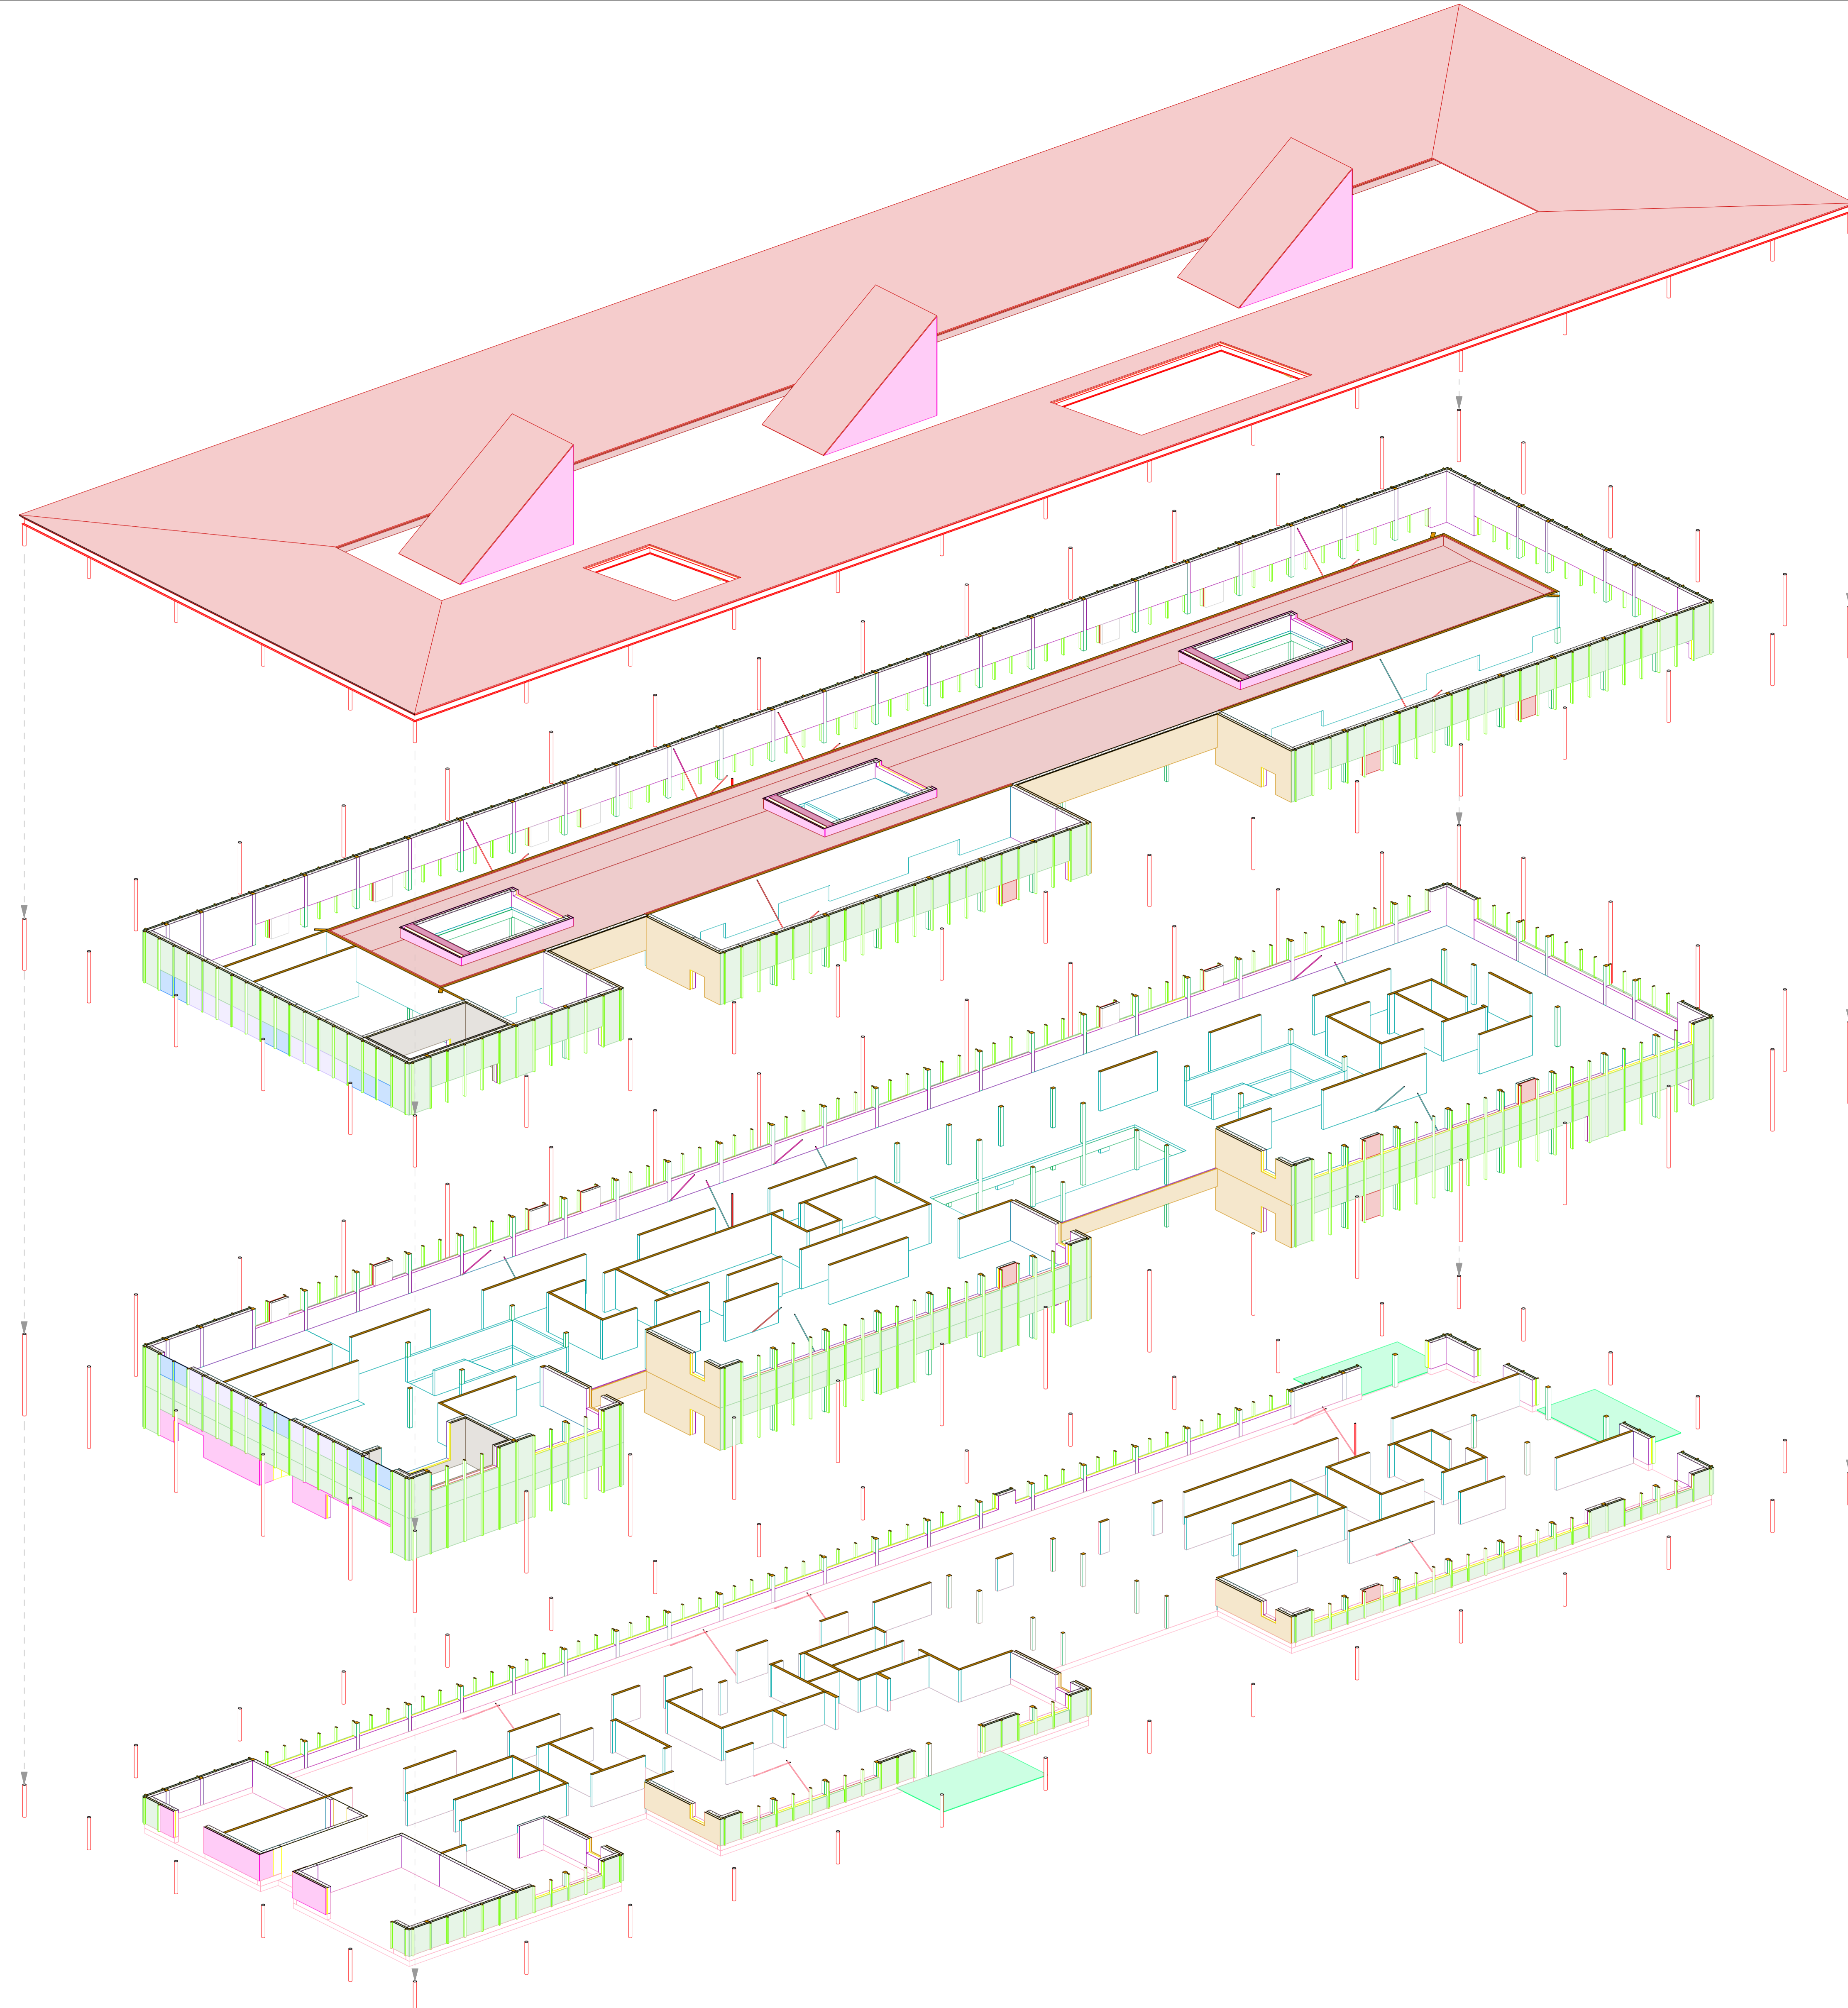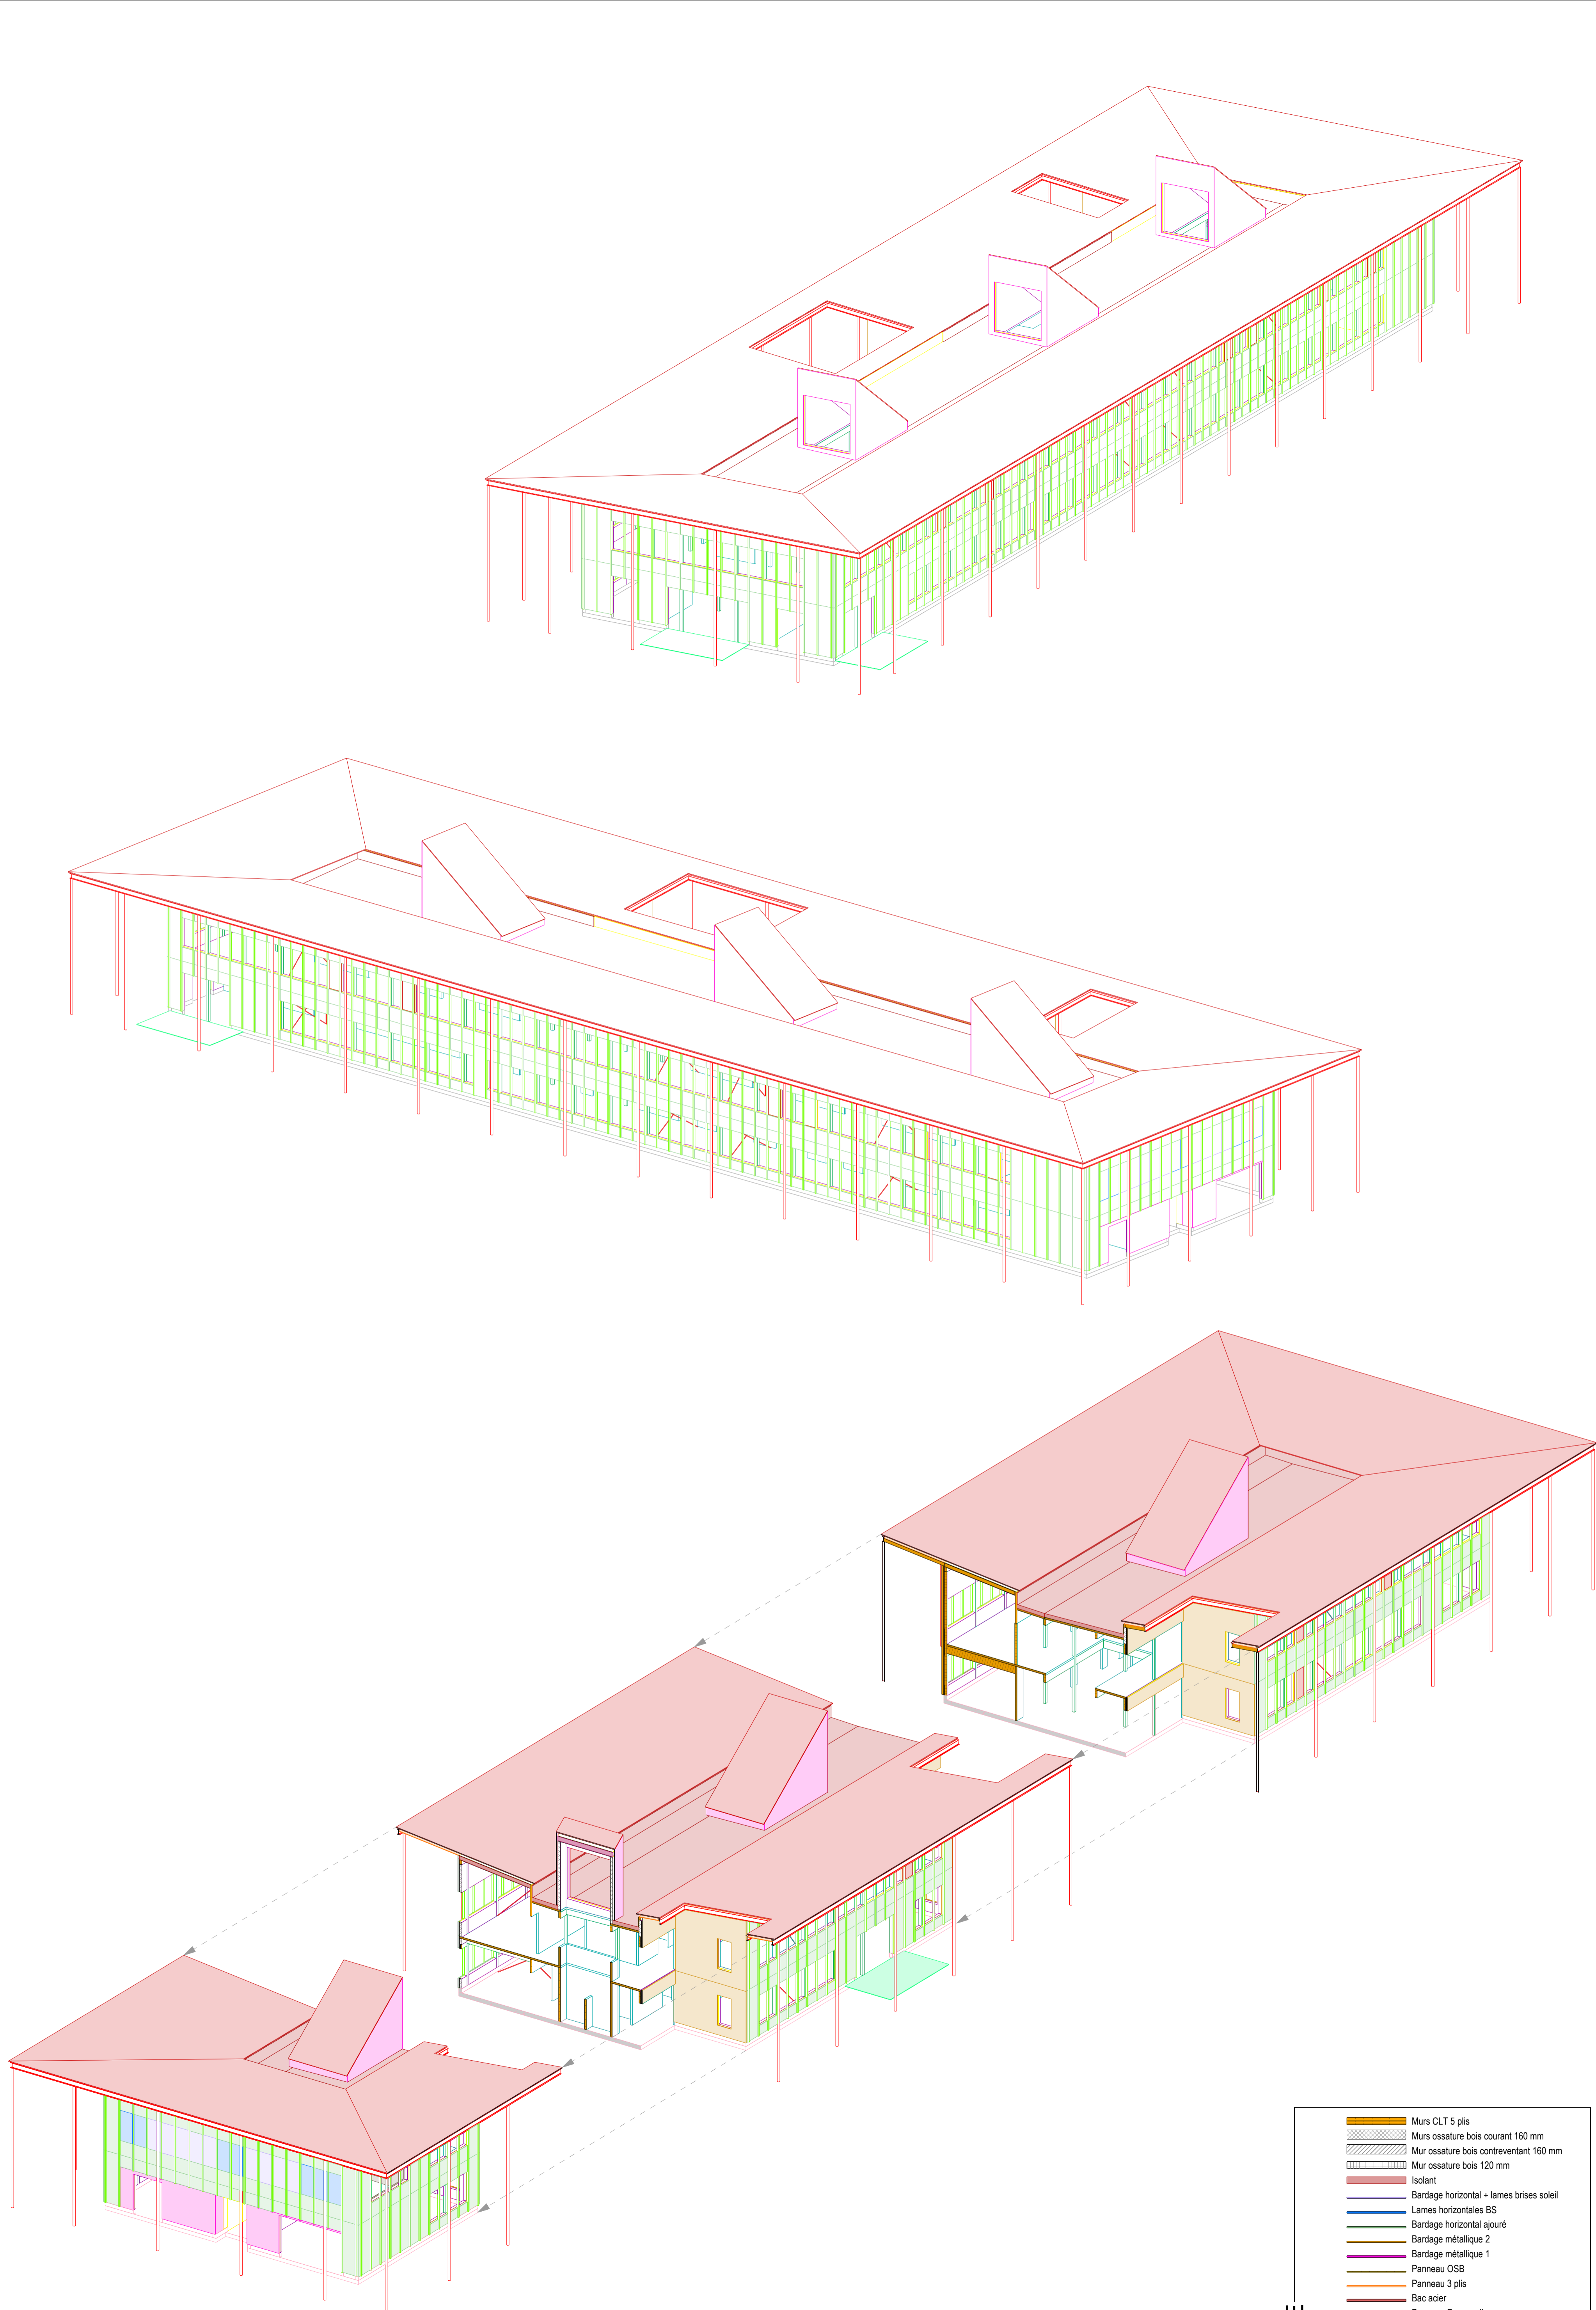

LEGENDE

	Murs CLT 5 pils
	Murs ossature bois courant 160 mm
	Mur ossature bois contreventant 160 mm
	Mur ossature bois 120 mm
	Isolant
	Bardage horizontal - lames brises soleil
	Lames horizontales BS
	Bardage horizontal ajouré
	Bardage métallique 2
	Bardage métallique 1
	Panneau OSB
	Panneau 3 pils
	Bac acier
	Panneau Fermacell
	Travaux métallique
	Poteau BLC
	Epines BM
	Poteau métallique circulaire
	Poteau métallique carré
	Poteau BLC
	Poutre métallique

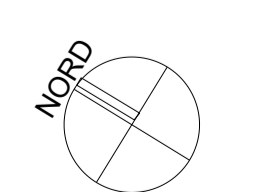

Axonométries	
Architectes	Apache Architecte F. Nicolas
Projet	STR 07
Phase	DCe
Indexe	A
Echelle	1/50
Format	A0
Date	2020-11-29
Dessiné par	Rabah Fige
Approuvé par	

Architecte mandataire APACHE Architectes 171 Avenue Eugène Baudouin 84400 APT Architecte associé PHM Architectes	MAÎTRE D'OUVRAGE DEPARTEMENT DE VAUCLUSE Rue Viala - 84909 Avignon Cedex 09	NOM : AP009 _ EDESAPT DATE : 30/11/20	Travaux de Construction d'un espace départemental des solidarités PLAN : Axonométries	INDICE : A 1 ECHELLE : 1 : 50	DATE IMPRIM : 30/11/20 DATE MOD :	PHASE : DCe NUMERO : STR 07
--	---	--	---	----------------------------------	--------------------------------------	--------------------------------