
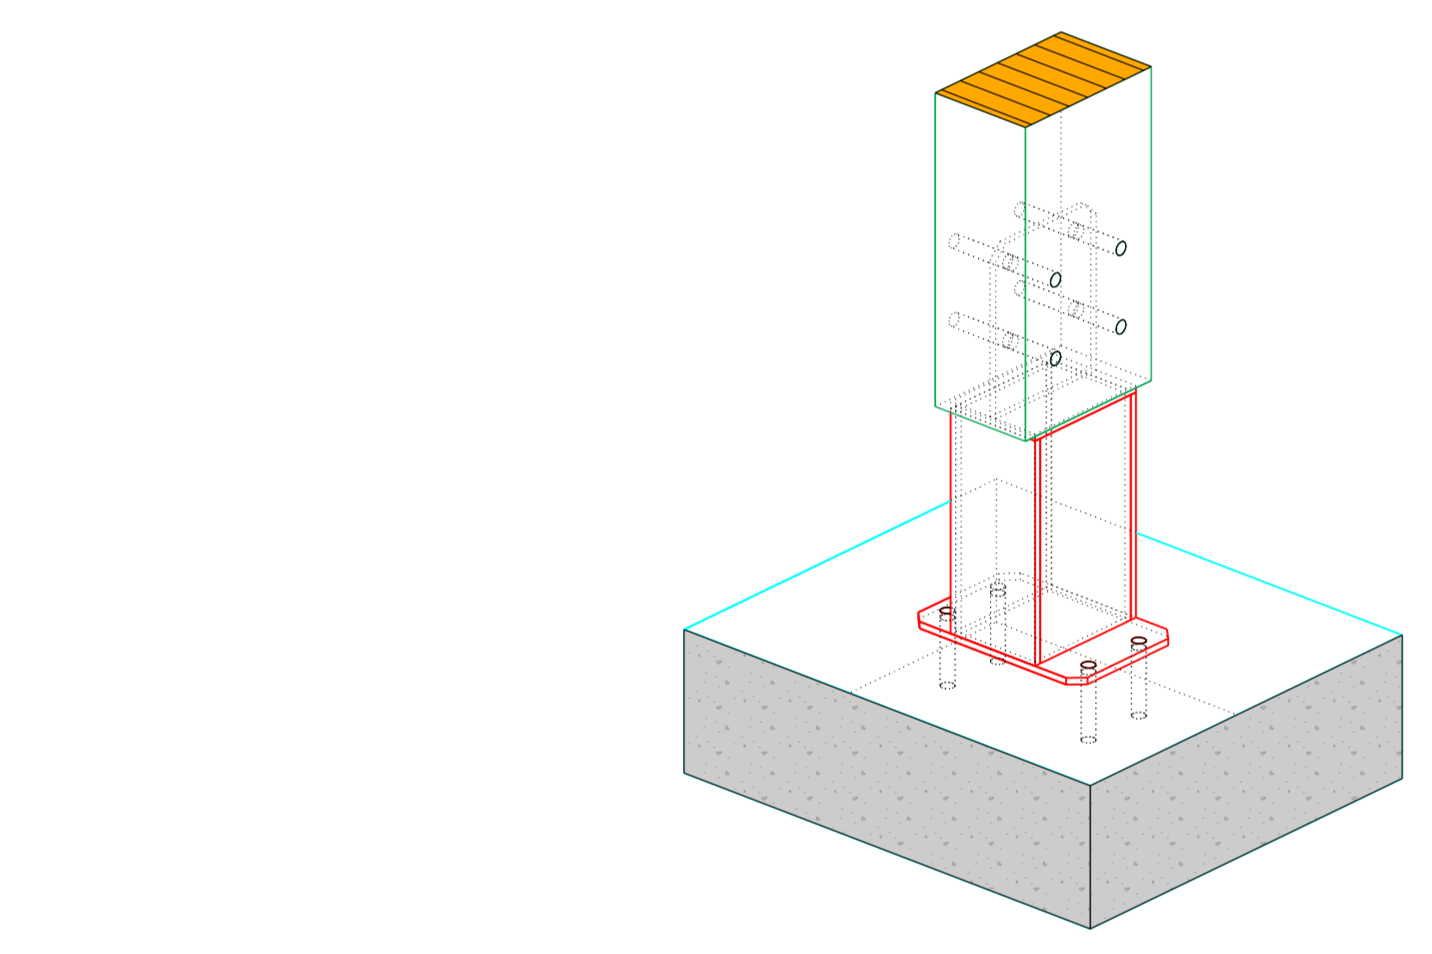


- BM Bois massif C24
- BLC Bois lamellé collé GL24
- CC Centre collé C24
- BMR Bois massif reconstruit C24
- GACacier Galvanisé A Chaud



- Maçonnerie
- BLC
- BM / BMR
- Panneau CC
- Membrane d'étanchéité
- Pare pluie
- Frein / pare vapeur
- Plaque de plâtre
- Panneau OSB
- Panneau DVD
- Panneau 3 pils

- Lot charpente / ossature bois / isolation
- Lot étanchéité
- Lot menuiserie intérieure
- Lot façade

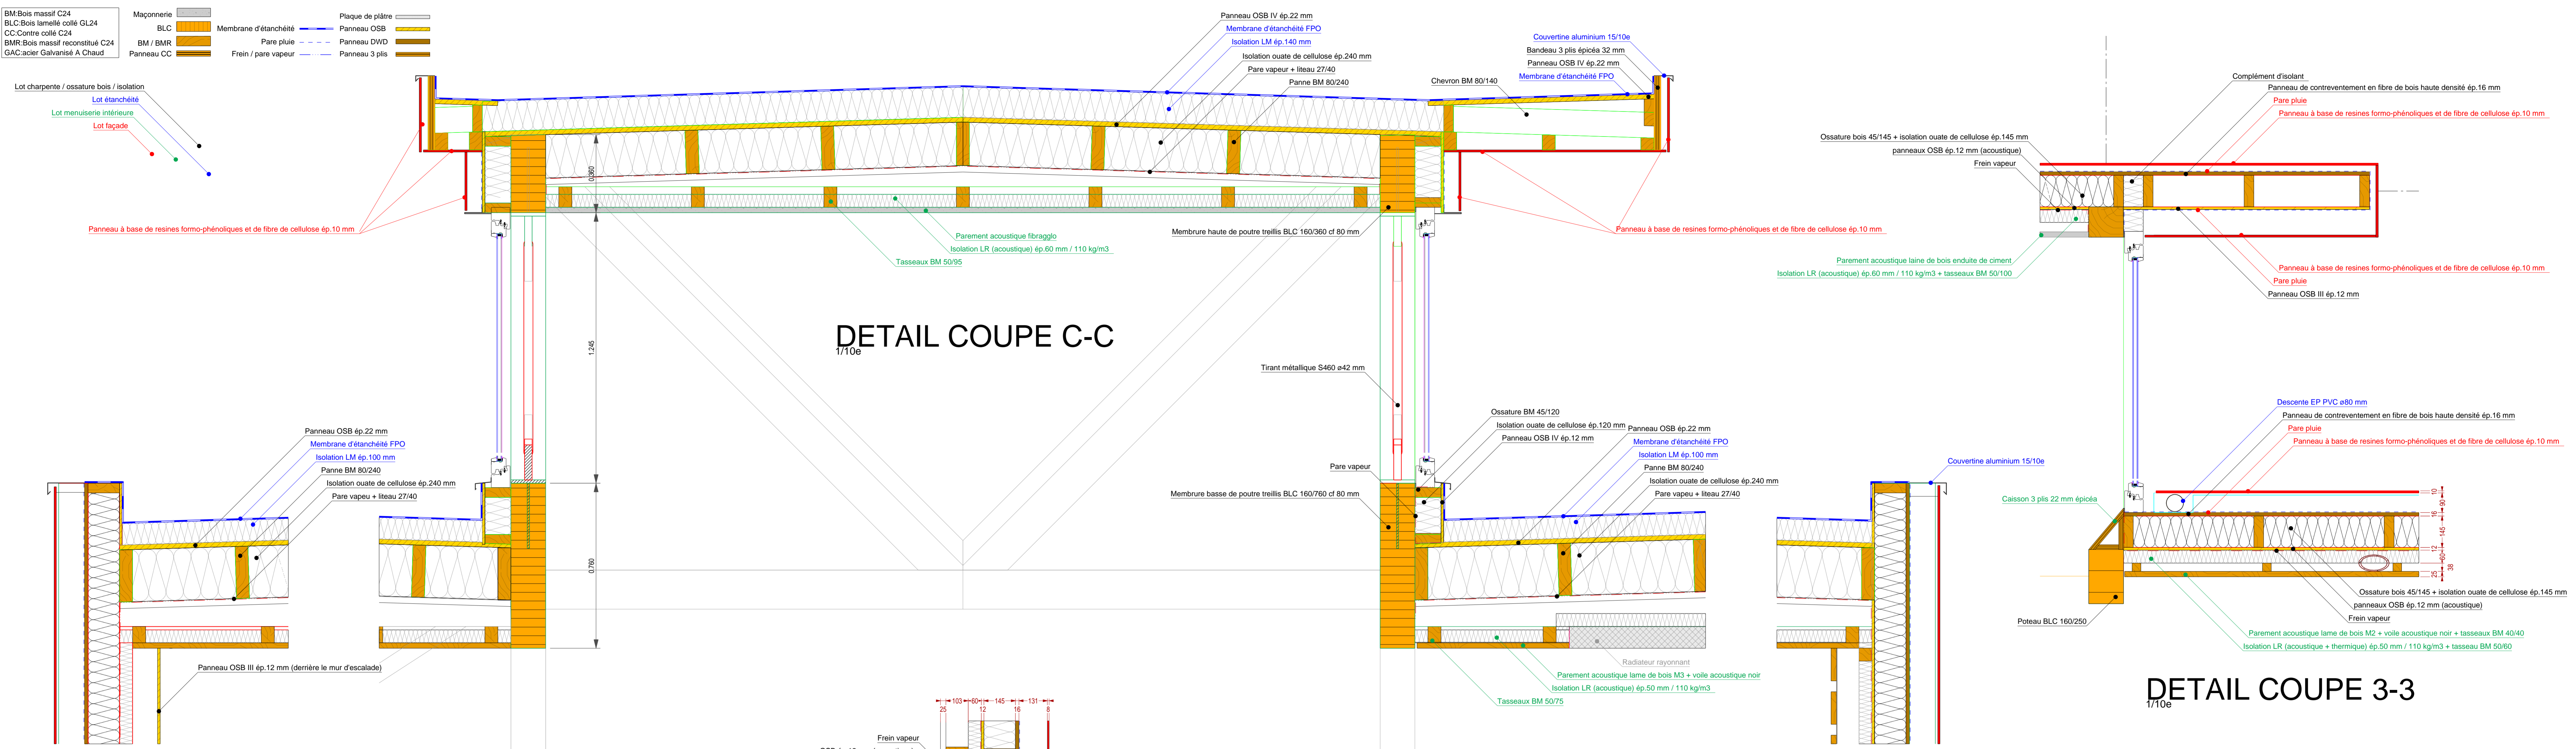


PRINCIPE PIED DE POTEAU BLC 160/250

COUPE LONGITUDINALE C-C 1/50e

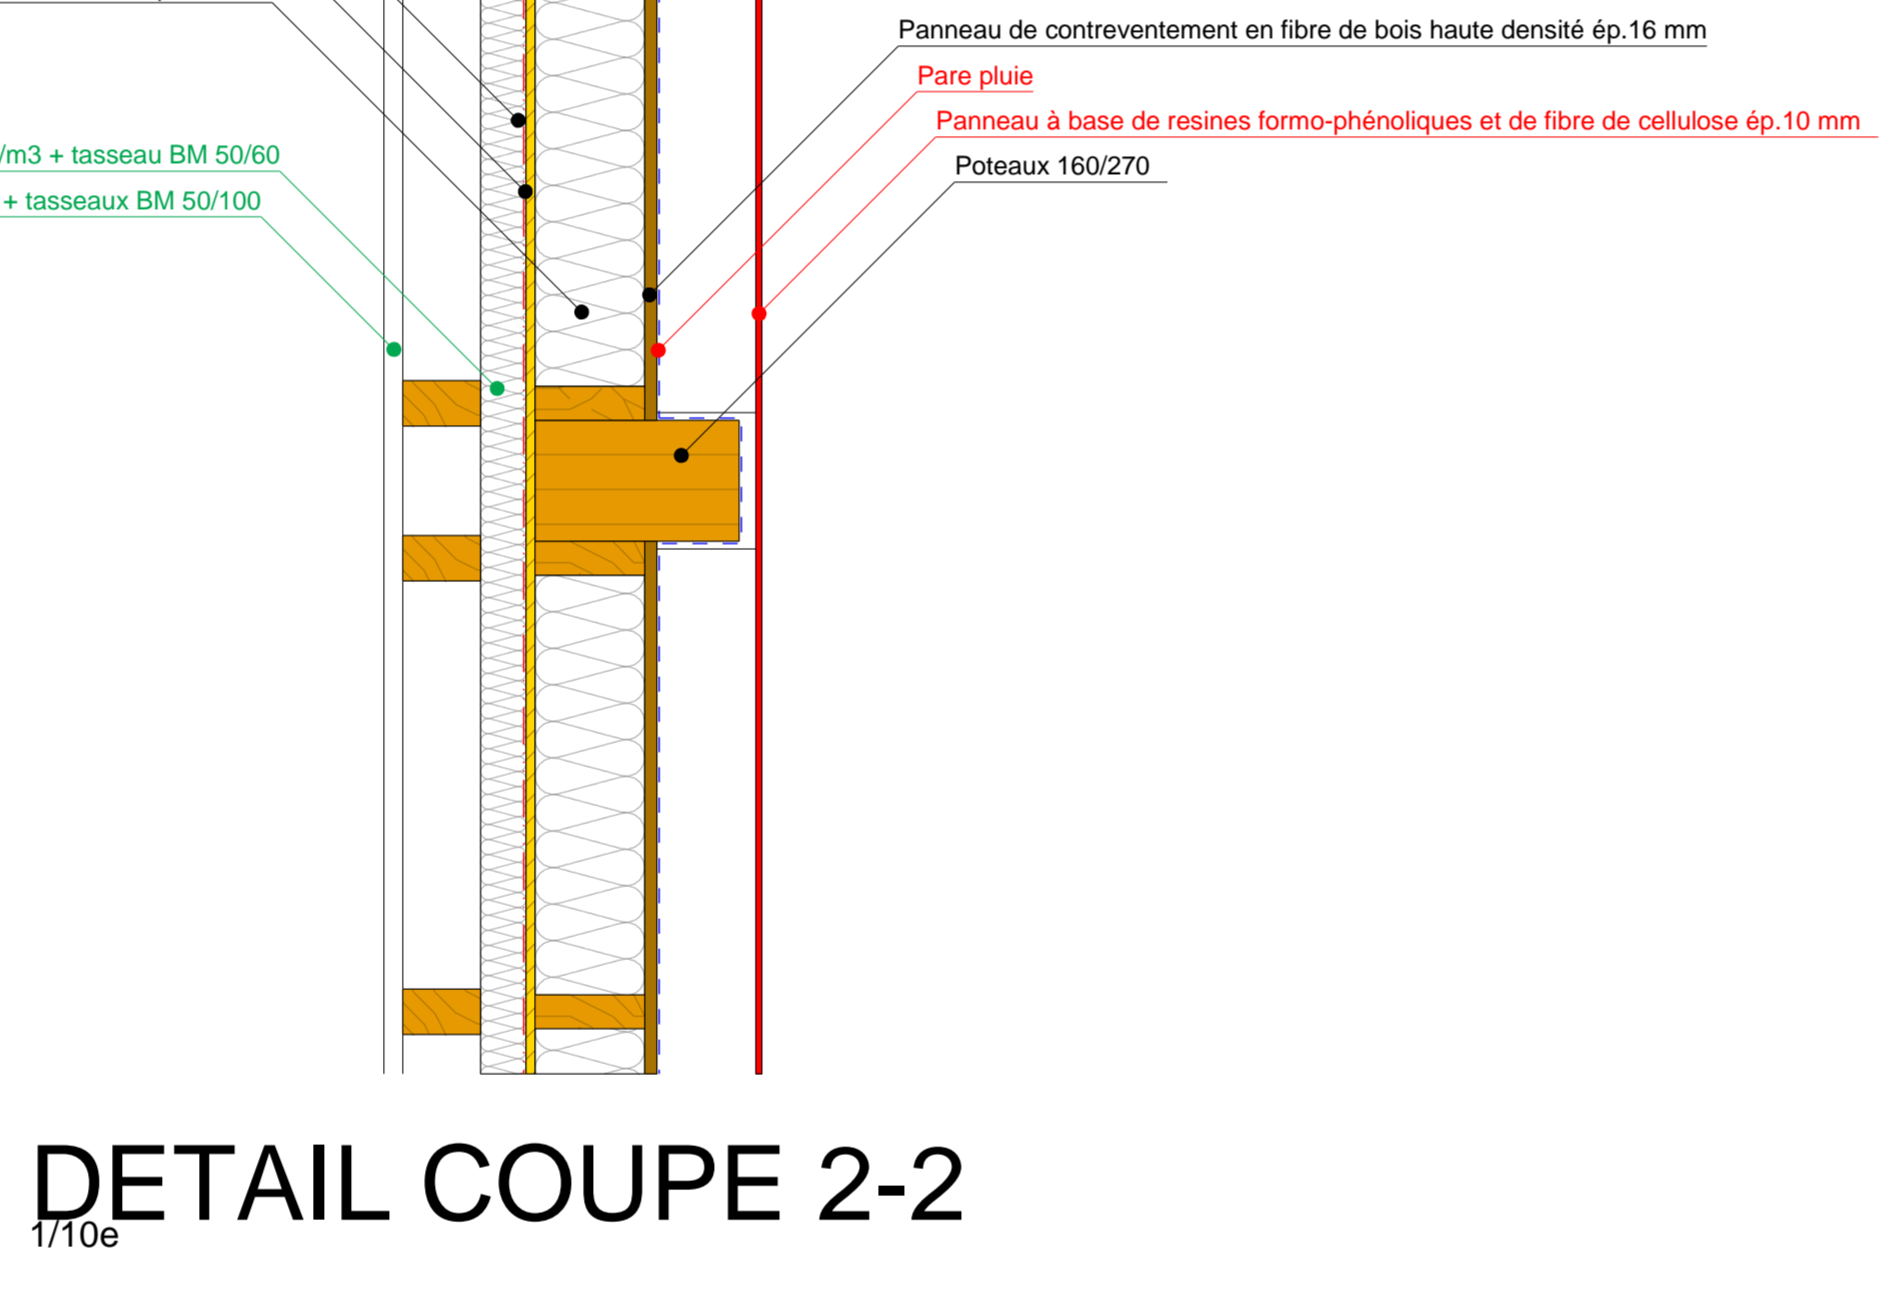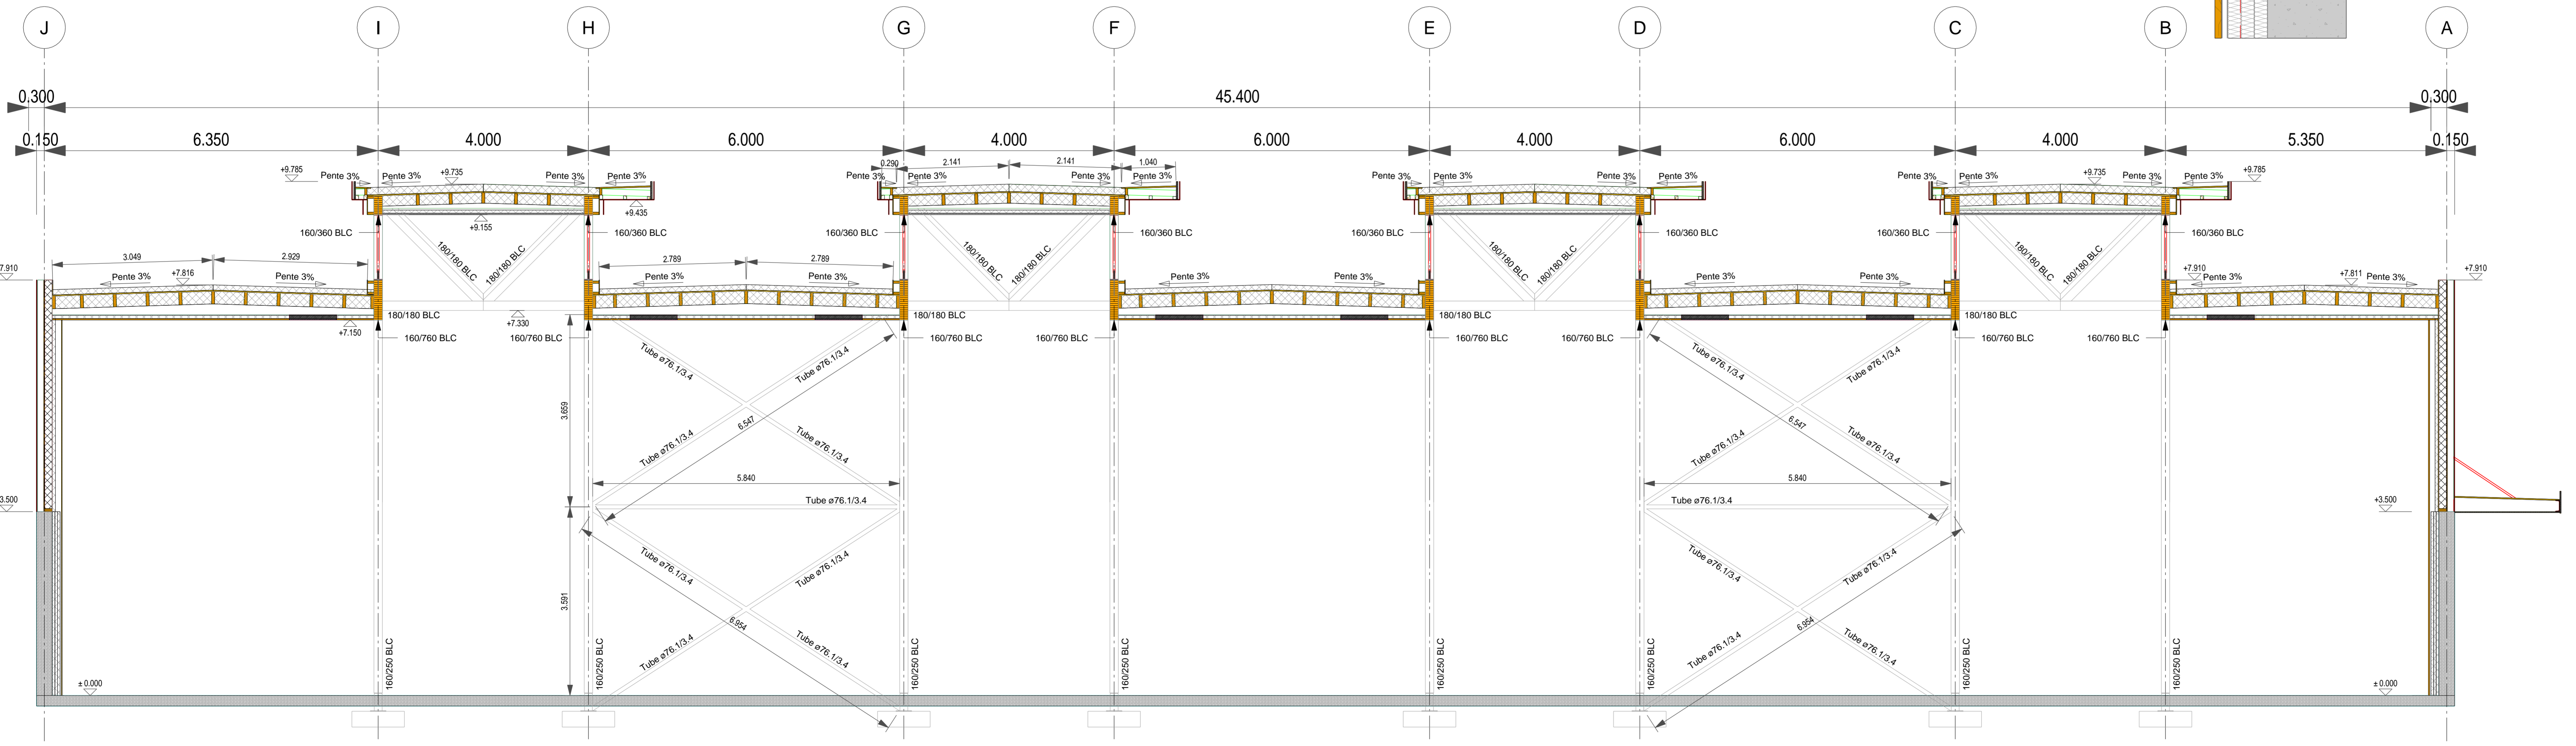

DETAIL COUPE 2-2 1/10e

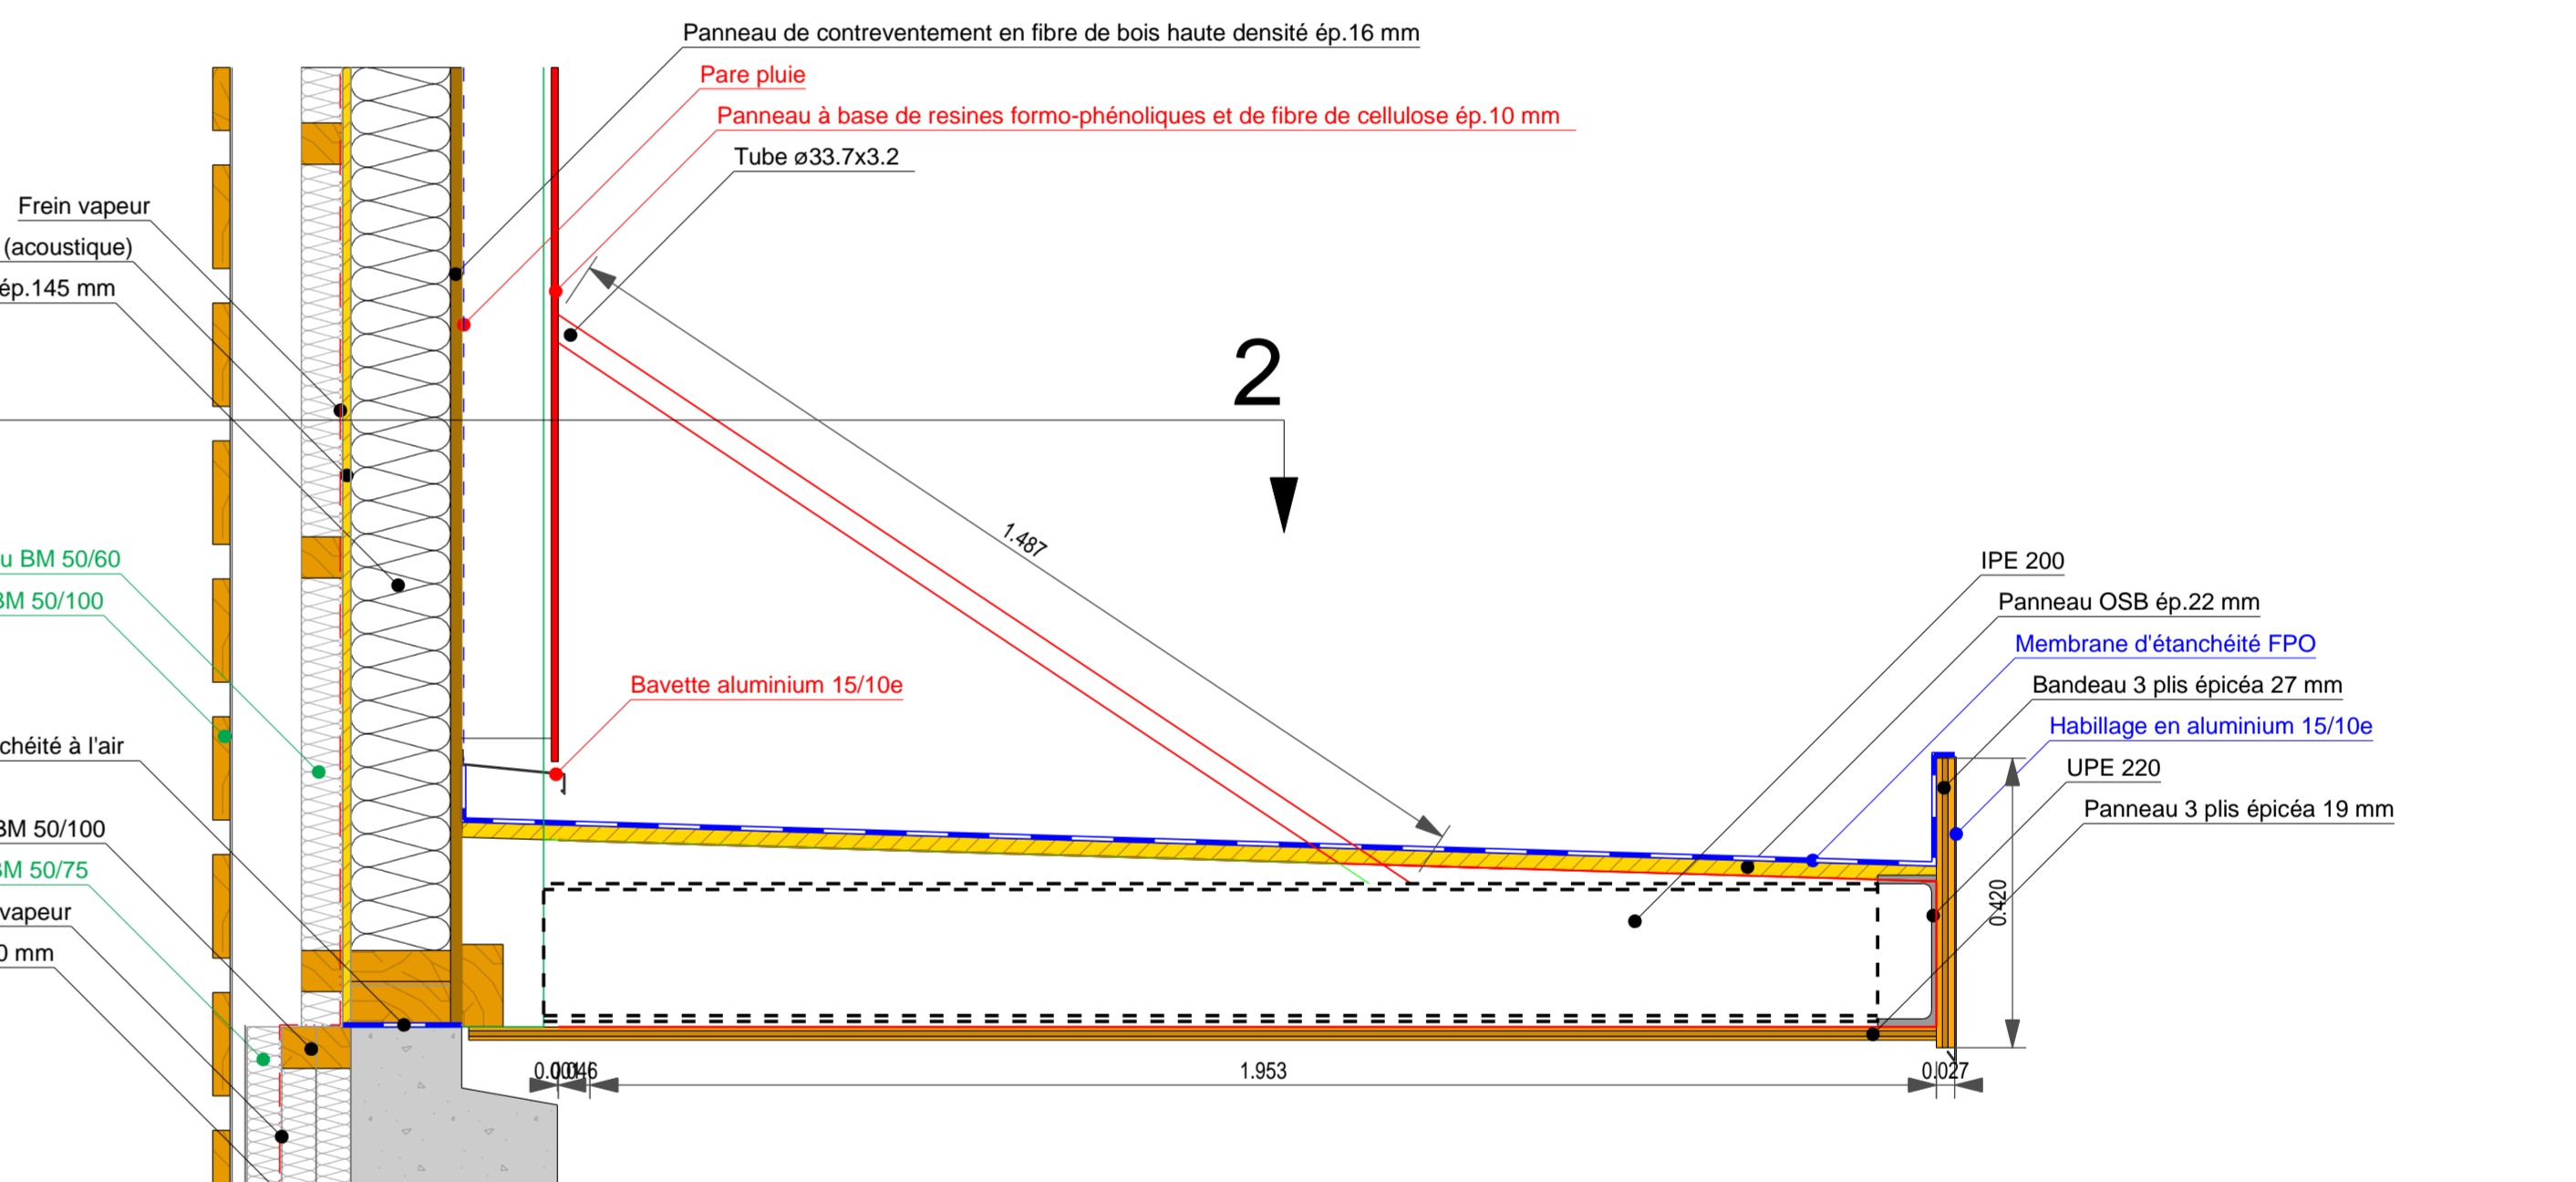



DETAIL COUPE 3-3 1/10e

OPERATION : CONSTRUCTION D'UNE SALLE EPS
FRANCHEVILLE (69)

DOSSIER:	PRO	NO PLAN:	STB 03
COUPE CC + DETAILS			
NIVEAU 0.00 = 216.60 m IGN			
NO AFFAIRE:	2009-P01	ECHELLE:	1/50e
DATE:	03-11-2009	INDICE:	A


TABLEAU DES MODIFICATIONS:				
INDICE	DATE	AUTEUR	VERIF.	LISTE DES MODIFICATIONS

- Maître d'ouvrage :**
- Mairie Francheville - M. LAMBERT (Maire)
 - M. PANDINI (direction grands projets)
- Maîtrise d'oeuvre :**
- CHABAL ARCHITECTES, ARCHITECTE MANDATAIRE - M. CHABAL
 - ARCHITECTE ASSOCIE - M. ROLLAND
 - BET Structure bois - GALLIARD TECHNOLOGIE - M. GALLIARD
 - BET Structure - SORATEC - M. BASTICE
- Autres intervenants :**
- BUREAU DE CONTROLE : VERTAS Dorday - M. MOUREN
 - BET Fluides - ITF - M. GEORGES
 - BUREAU SPS : CS BTP Rivère-Apex - M. MAZUYER

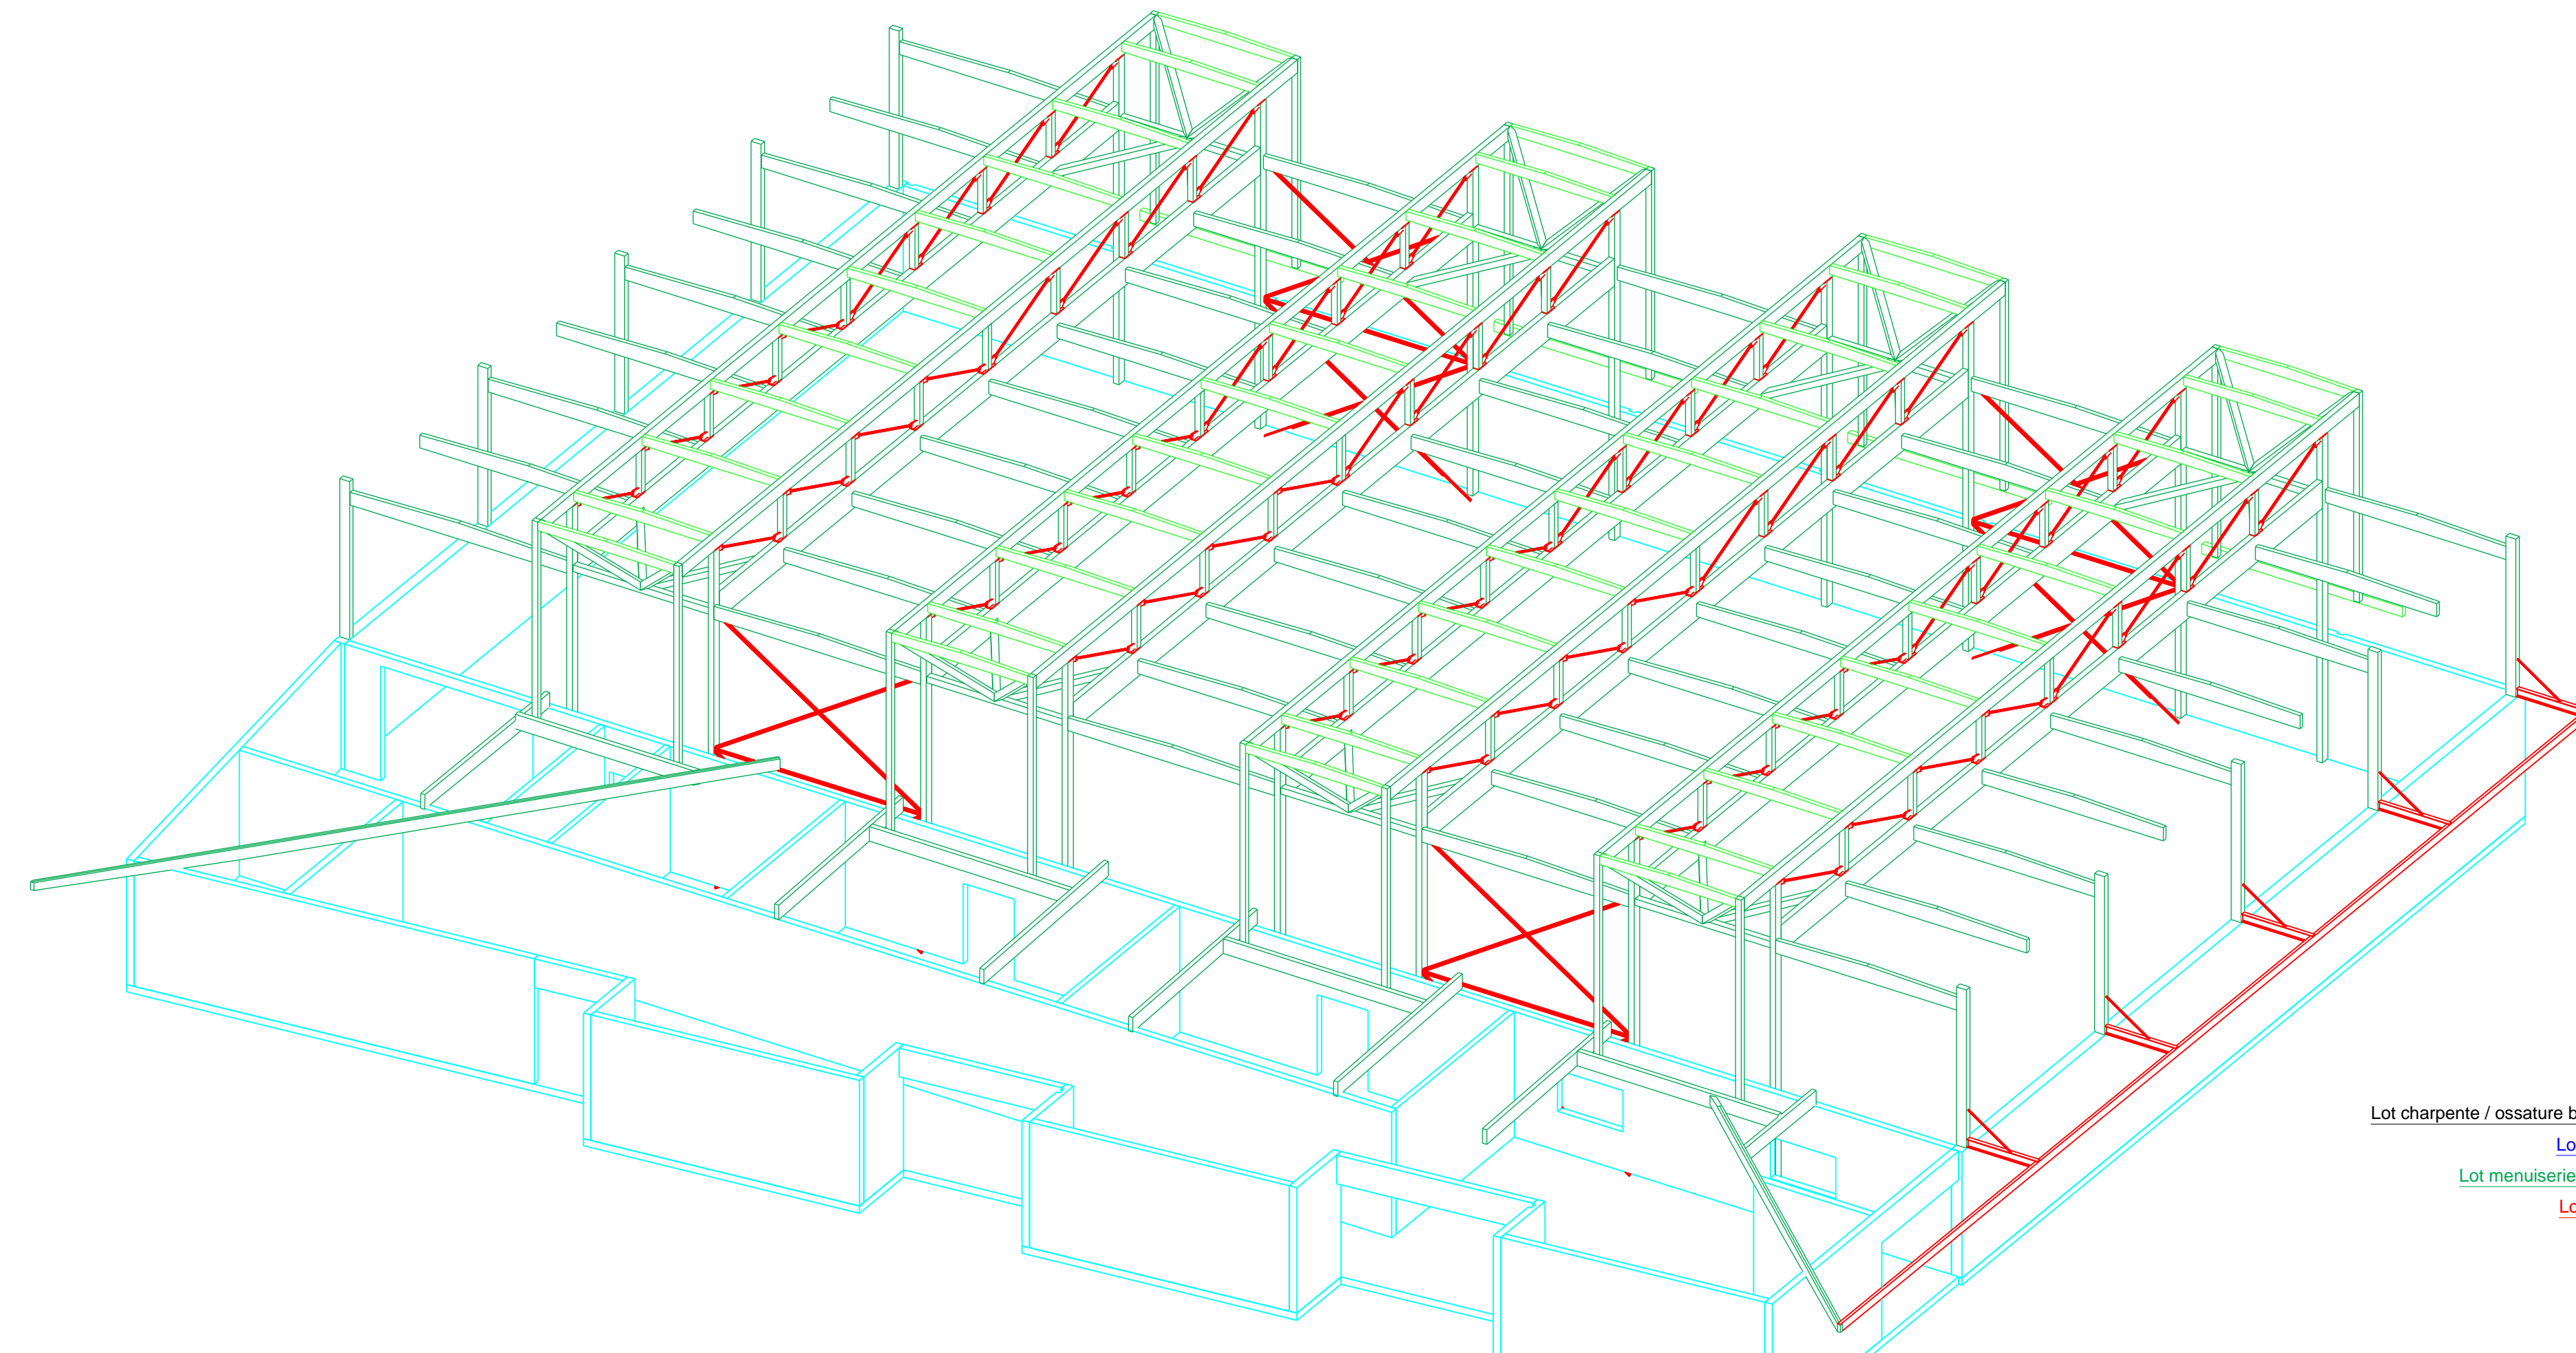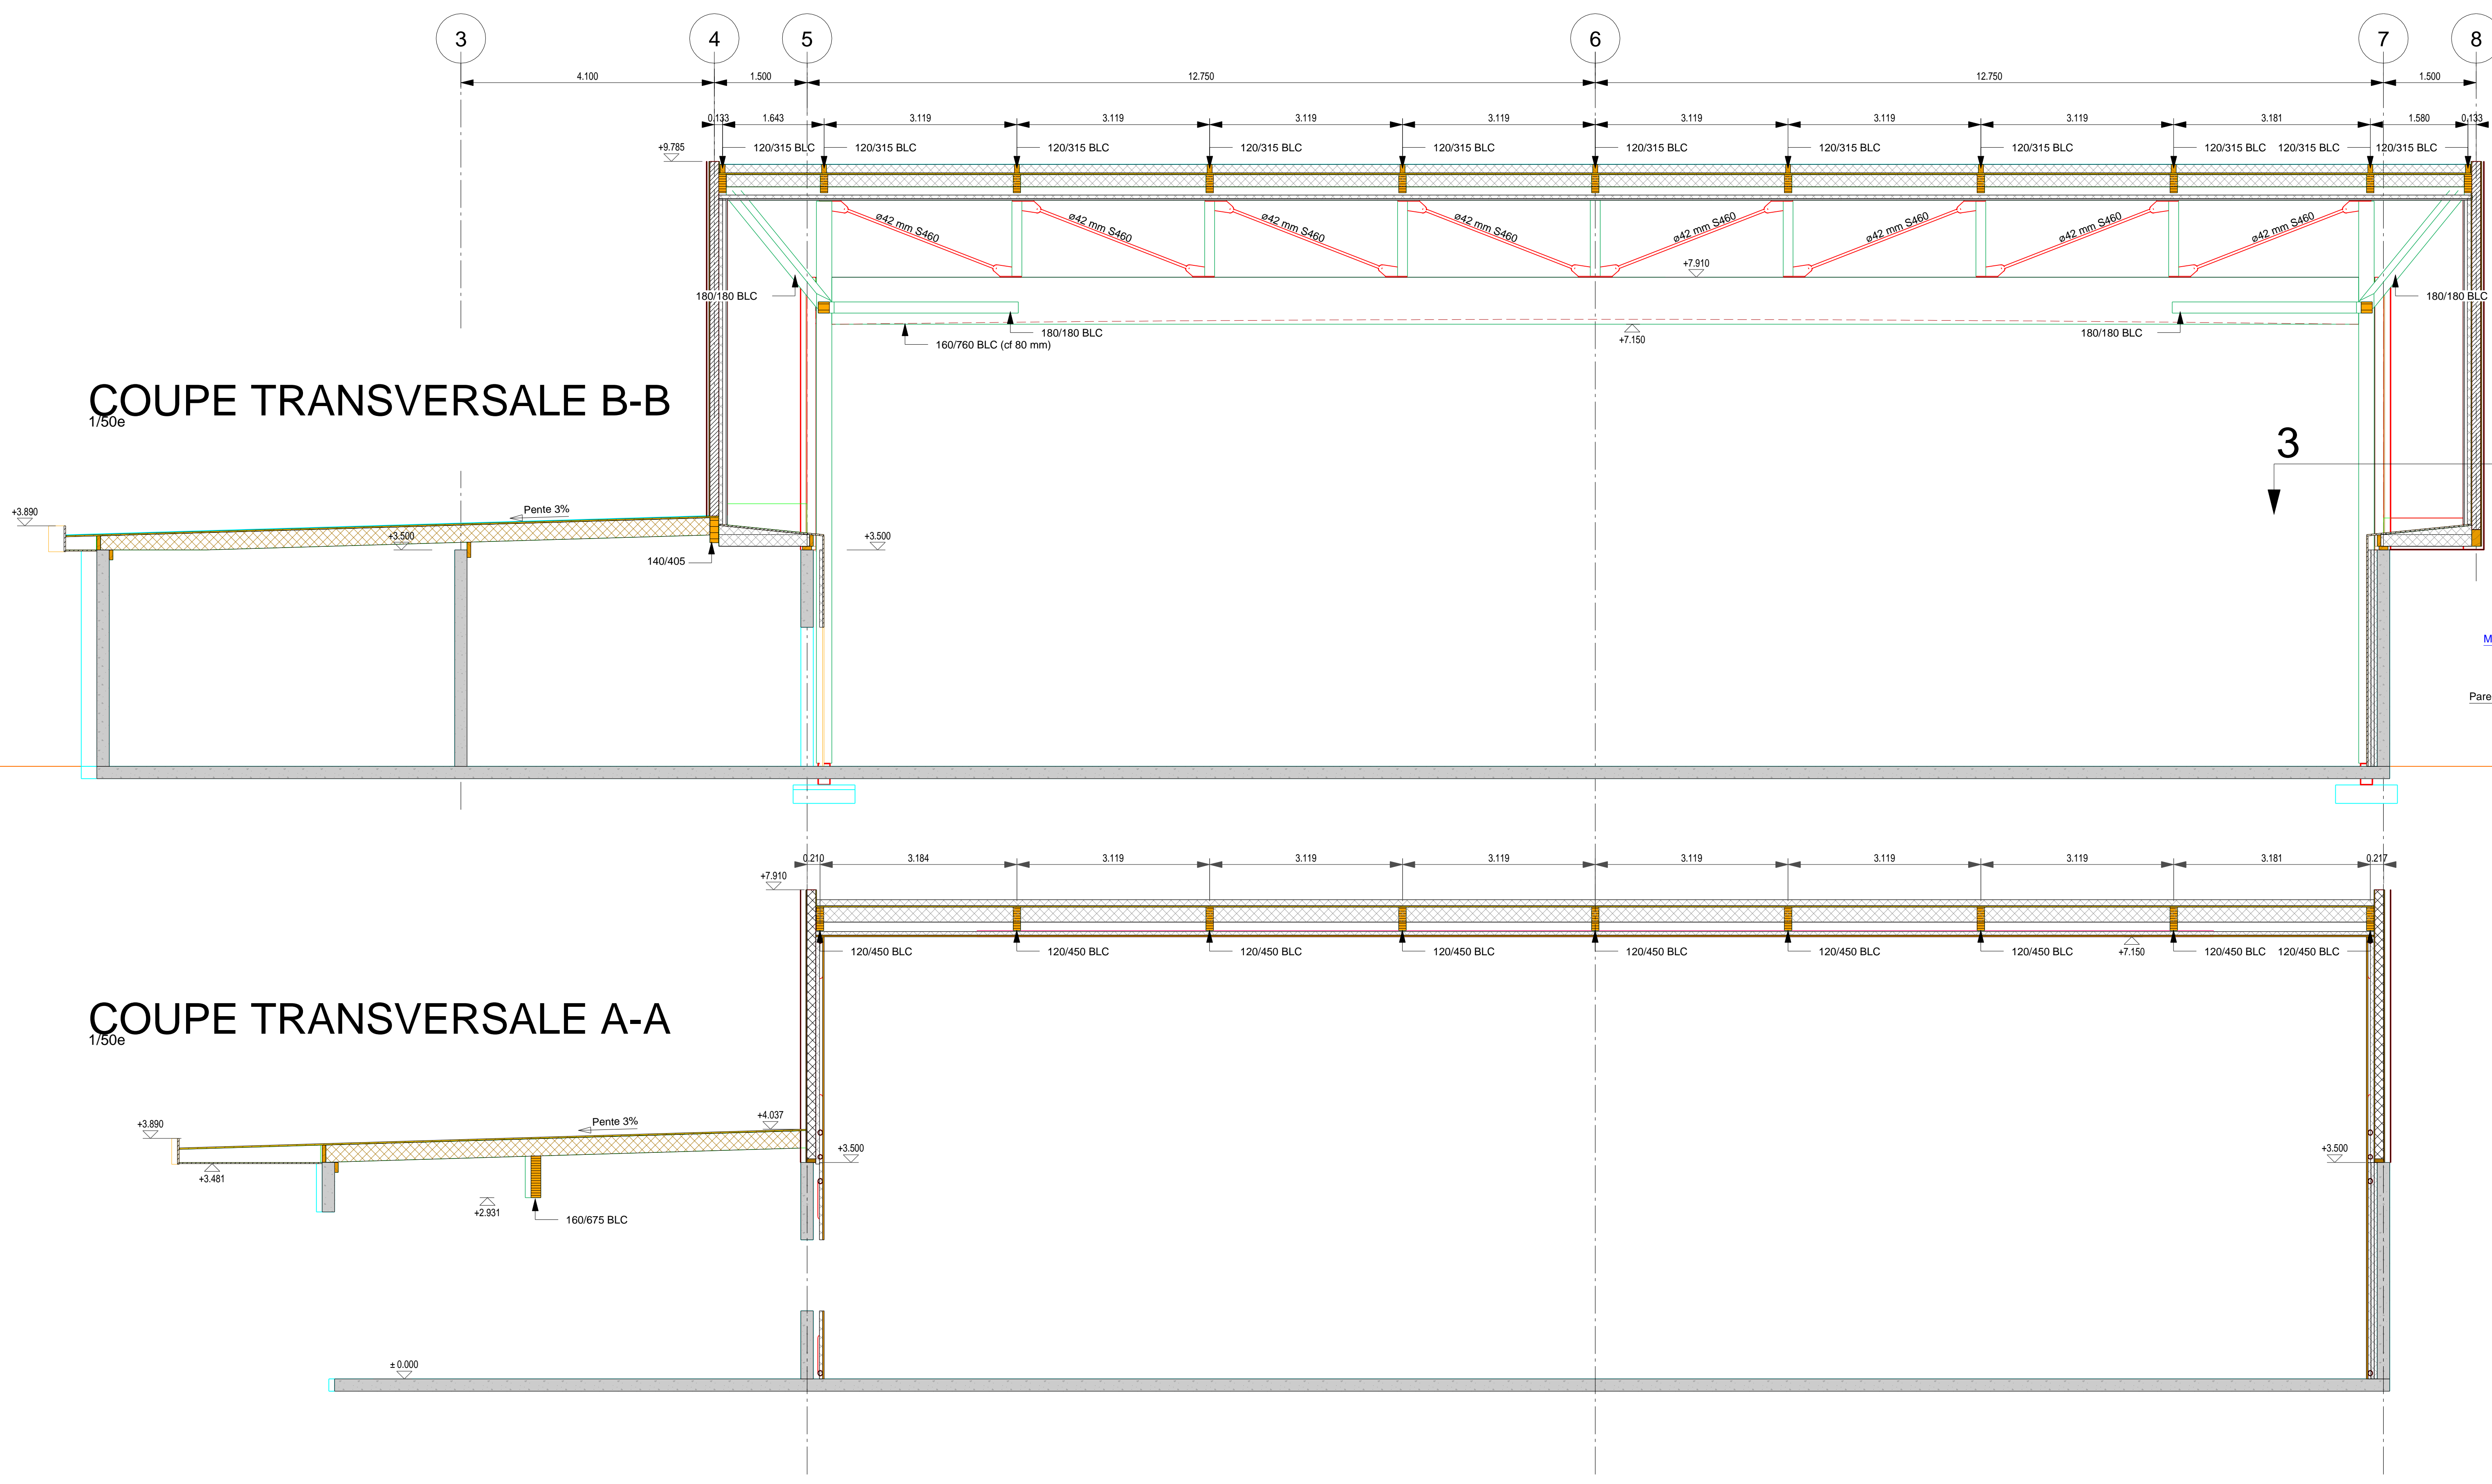


AXONOMETRIE STRUCTURE


- BM Bois massif C24
- BLC Bois lamellé collé GL24
- CC Concrete opéré C24
- BMR Bois massif reconstruit C24
- GAC acier Galvanisé A chaud
- Maçonnerie
- BLC
- BM / BAR
- Panneau CC
- Membrane d'étanchéité
- Pare pluie
- Frein / pare vapeur
- Plaque de plâtre
- Panneau OSB
- Panneau DWD
- Panneau 3 plis

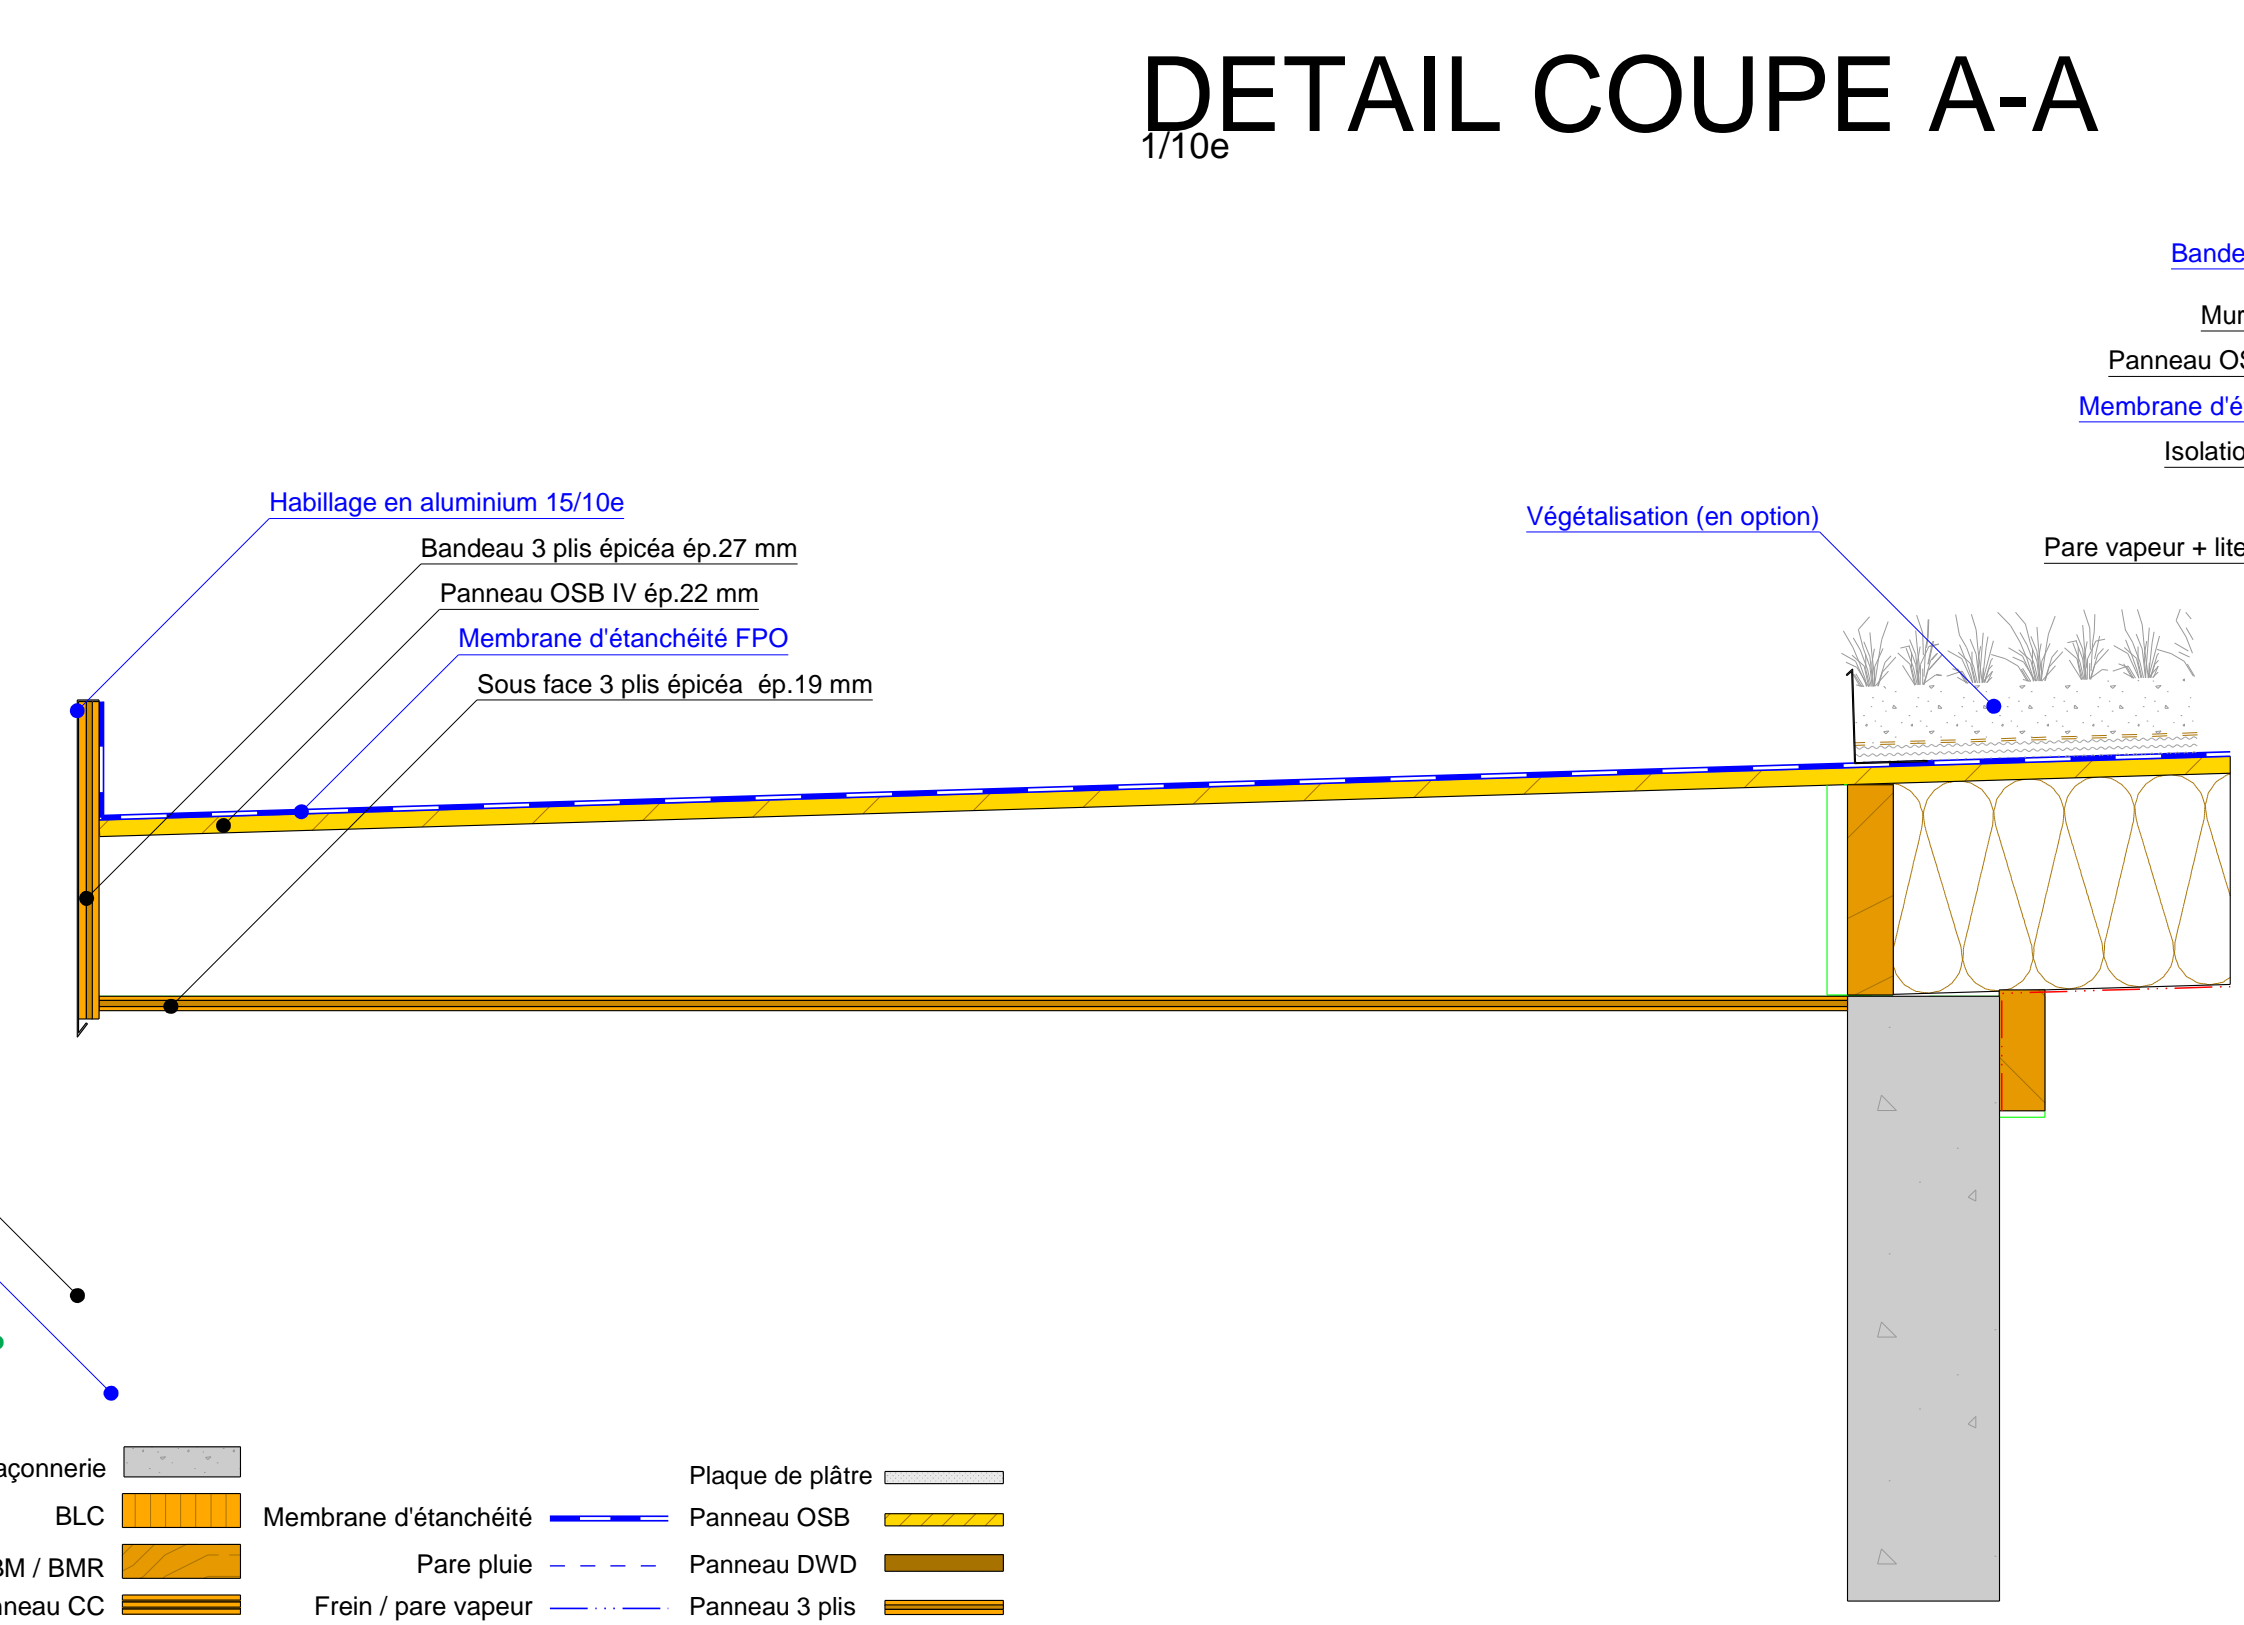

DETAIL COUPE A-A
1/10e

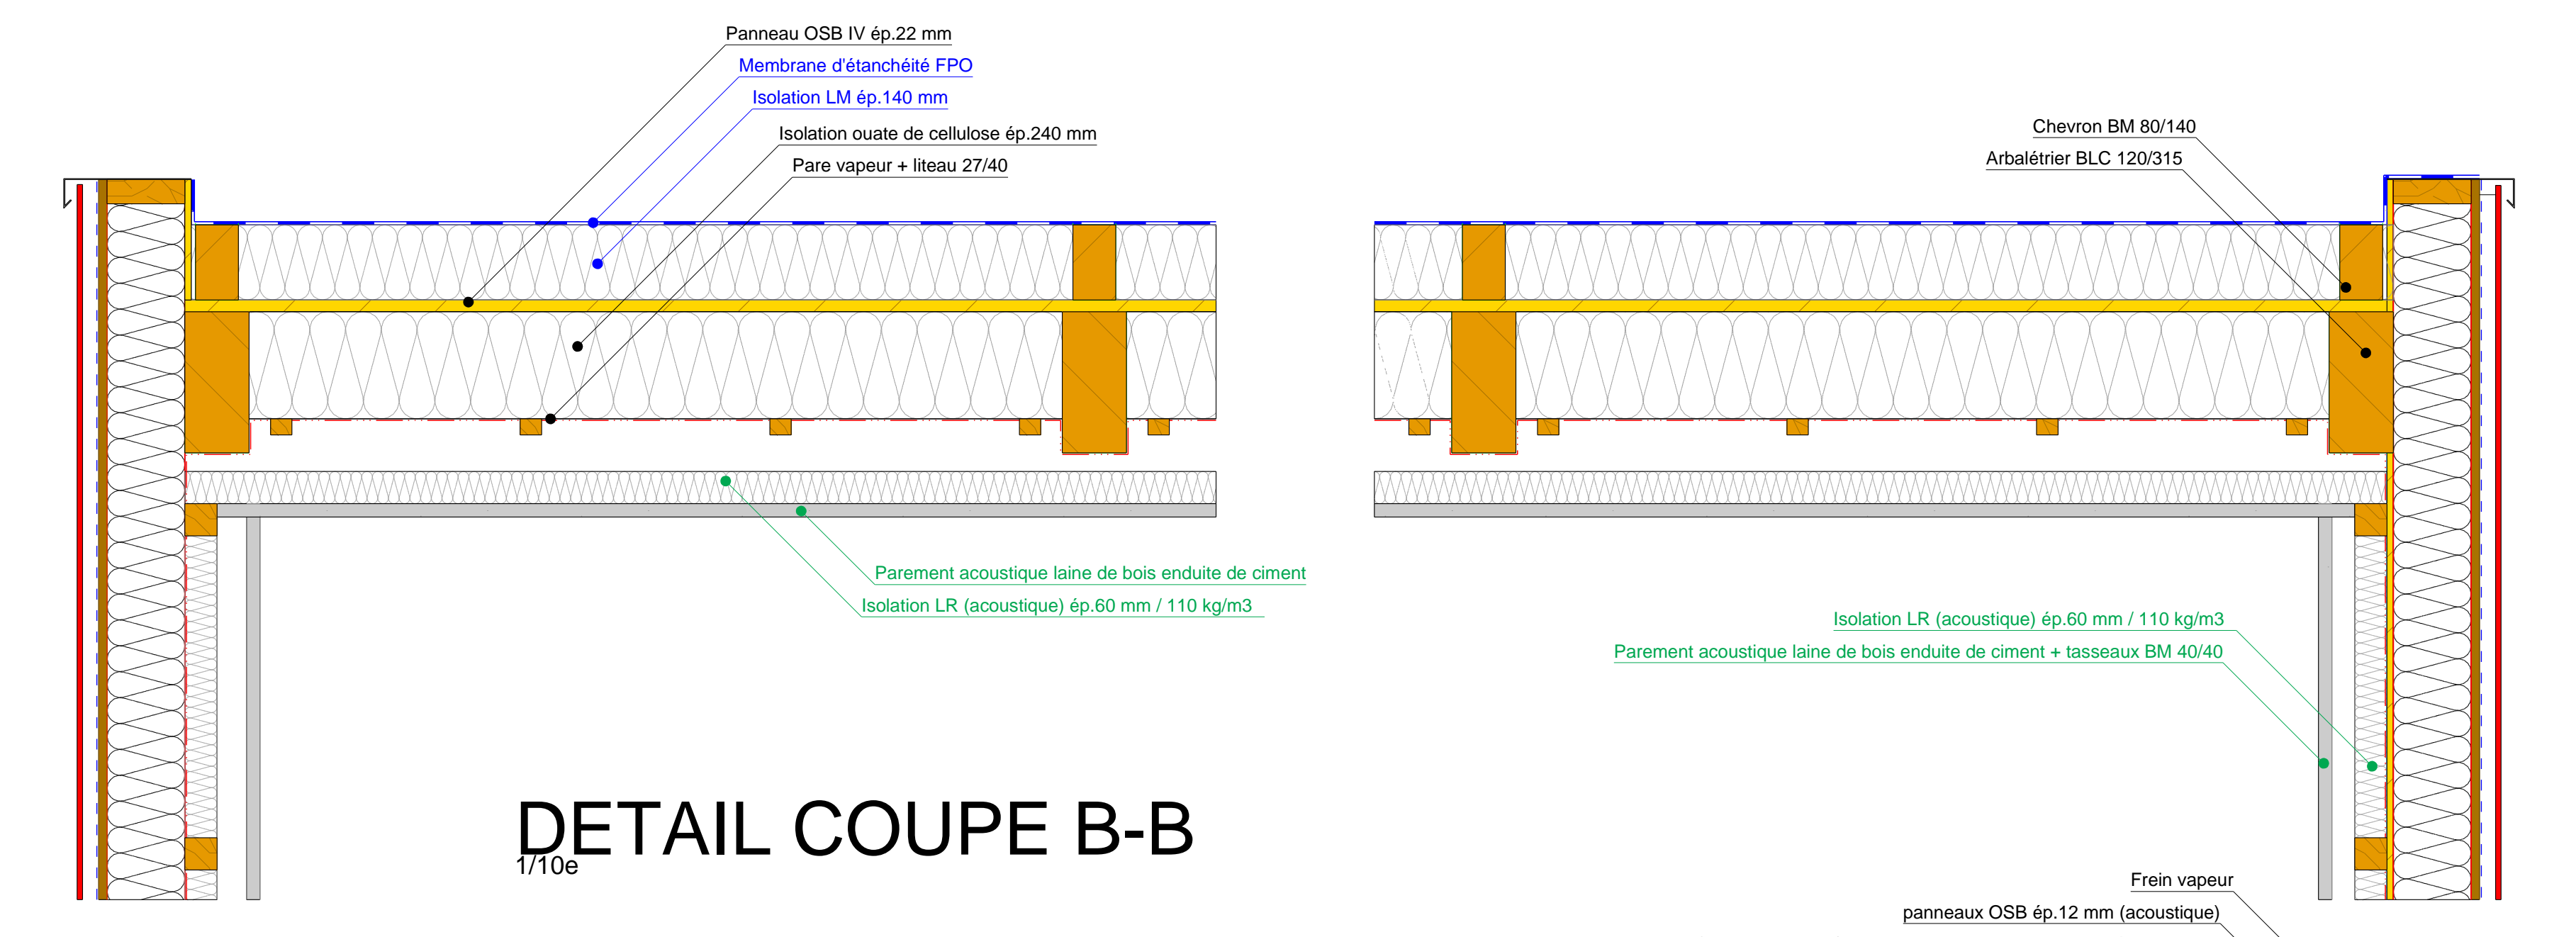

DETAIL COUPE B-B
1/10e

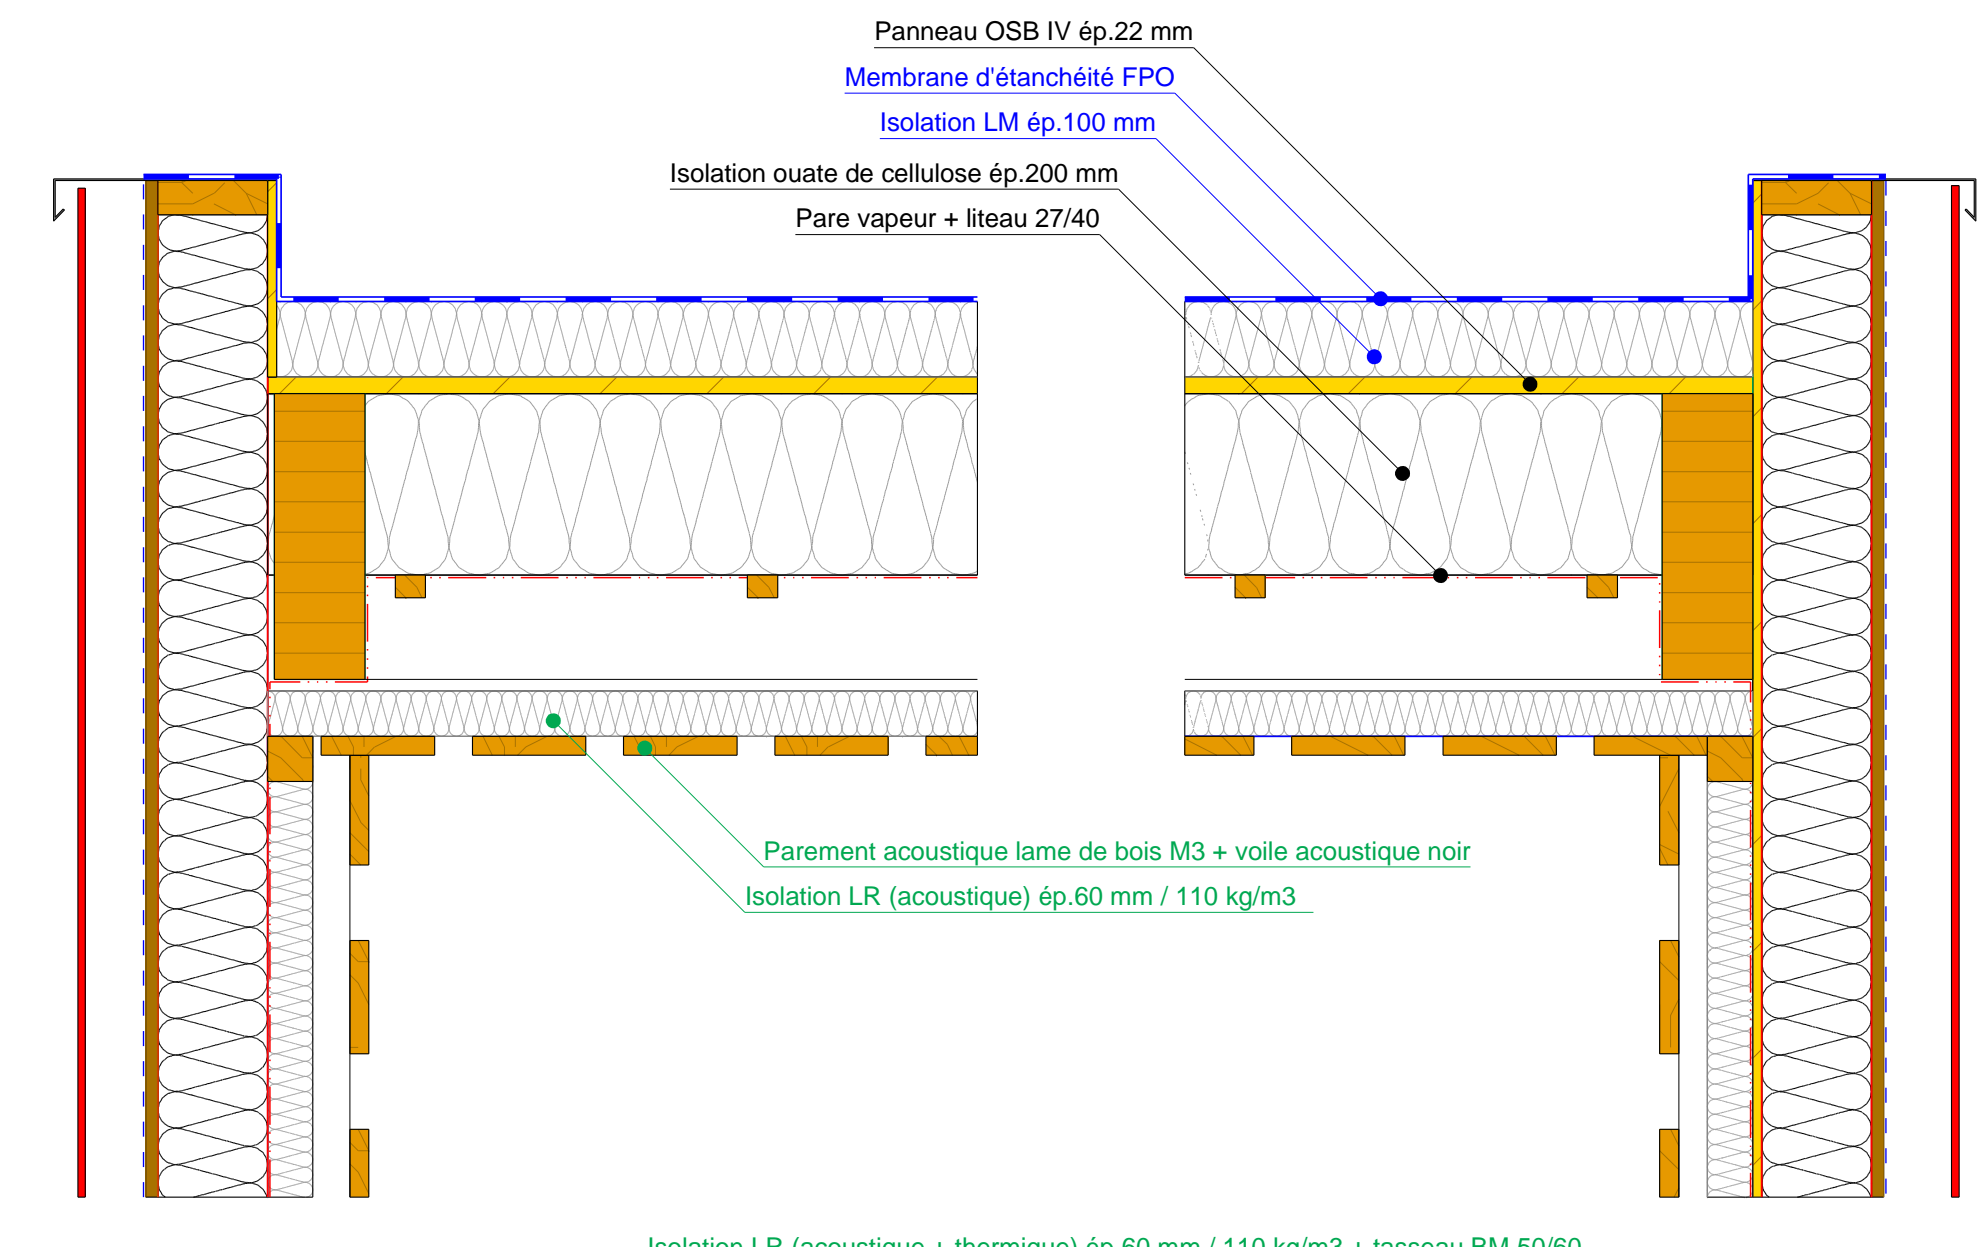

DETAIL COUPE 1-1
1/10e

OPERATION : CONSTRUCTION D'UNE SALLE EPS FRANCHEVILLE (69)

DOSSIER: **PRO** N°PLAN: **STB 02**

COUPES TRANSVERSALES A-A ET B-B

NIVEAU 0.00 = 216.60 m IGN

MAÎTRISE: 2009-P01 ÉCHELLE: 1/50e DATE: 03-11-2009 INDICE: A

TABLEAU DES MODIFICATIONS:			
INDICE	DATE	AUTEUR	VERIF.

Maître d'ouvrage :

- Mairie Francheville - M. LAMBERT (Maire)
- M. PANDINI (direction grands projets)


Maîtrise d'oeuvre :

- CHABAL ARCHITECTES, ARCHITECTE MANQUAIRE - M. CHABAL
- Change d'adresse: Thomas PLUSARD
- ANCHADME, ARCHITECTE ASSOCIÉ - M. ROLLAND
- BET Économique PROCOMAT - M. PERRIN
- BET Structure SORACRETEC - M. BASTIDE


OPC :

AUTRES INTERVENANTS :


- BUREAU DE CONTRÔLE: VERITAS DUBOIS - M. MOURIEN
- Change d'adresse: B. MAILLET
- BUREAU EPS: CS BTP Rhône-Alpes - M. MAZUYER

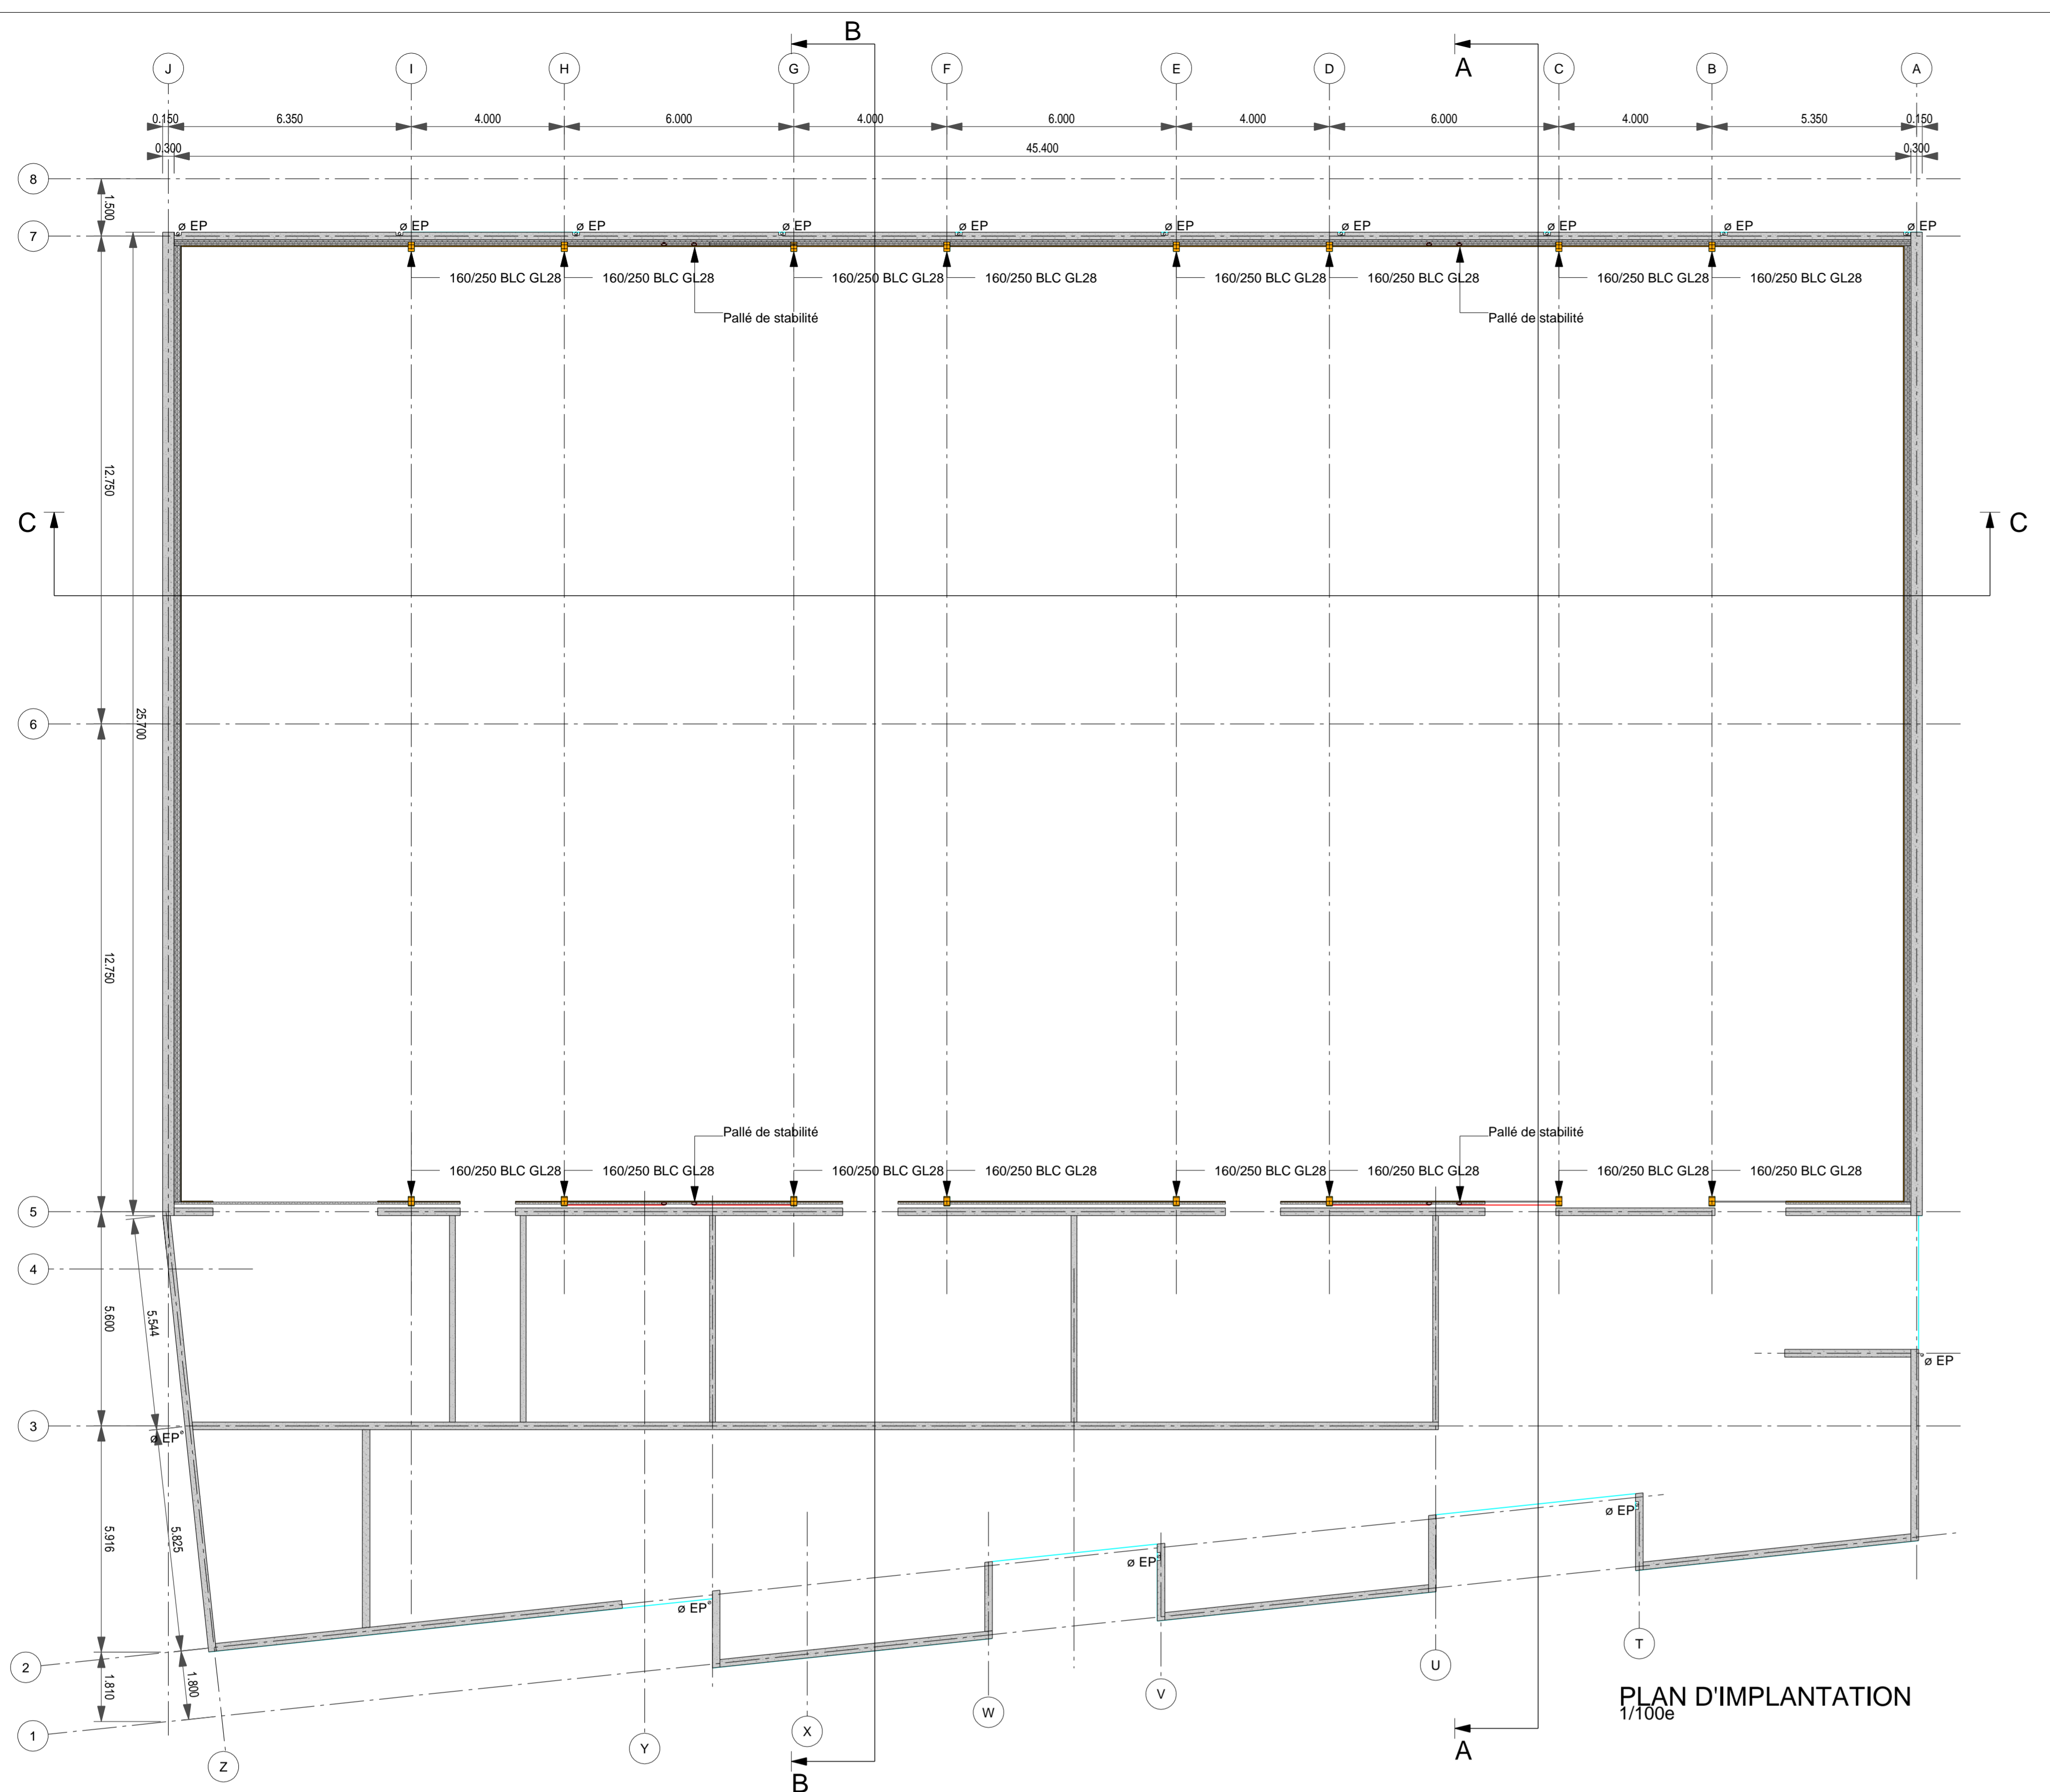


PLAN D'IMPLANTATION
1/1000

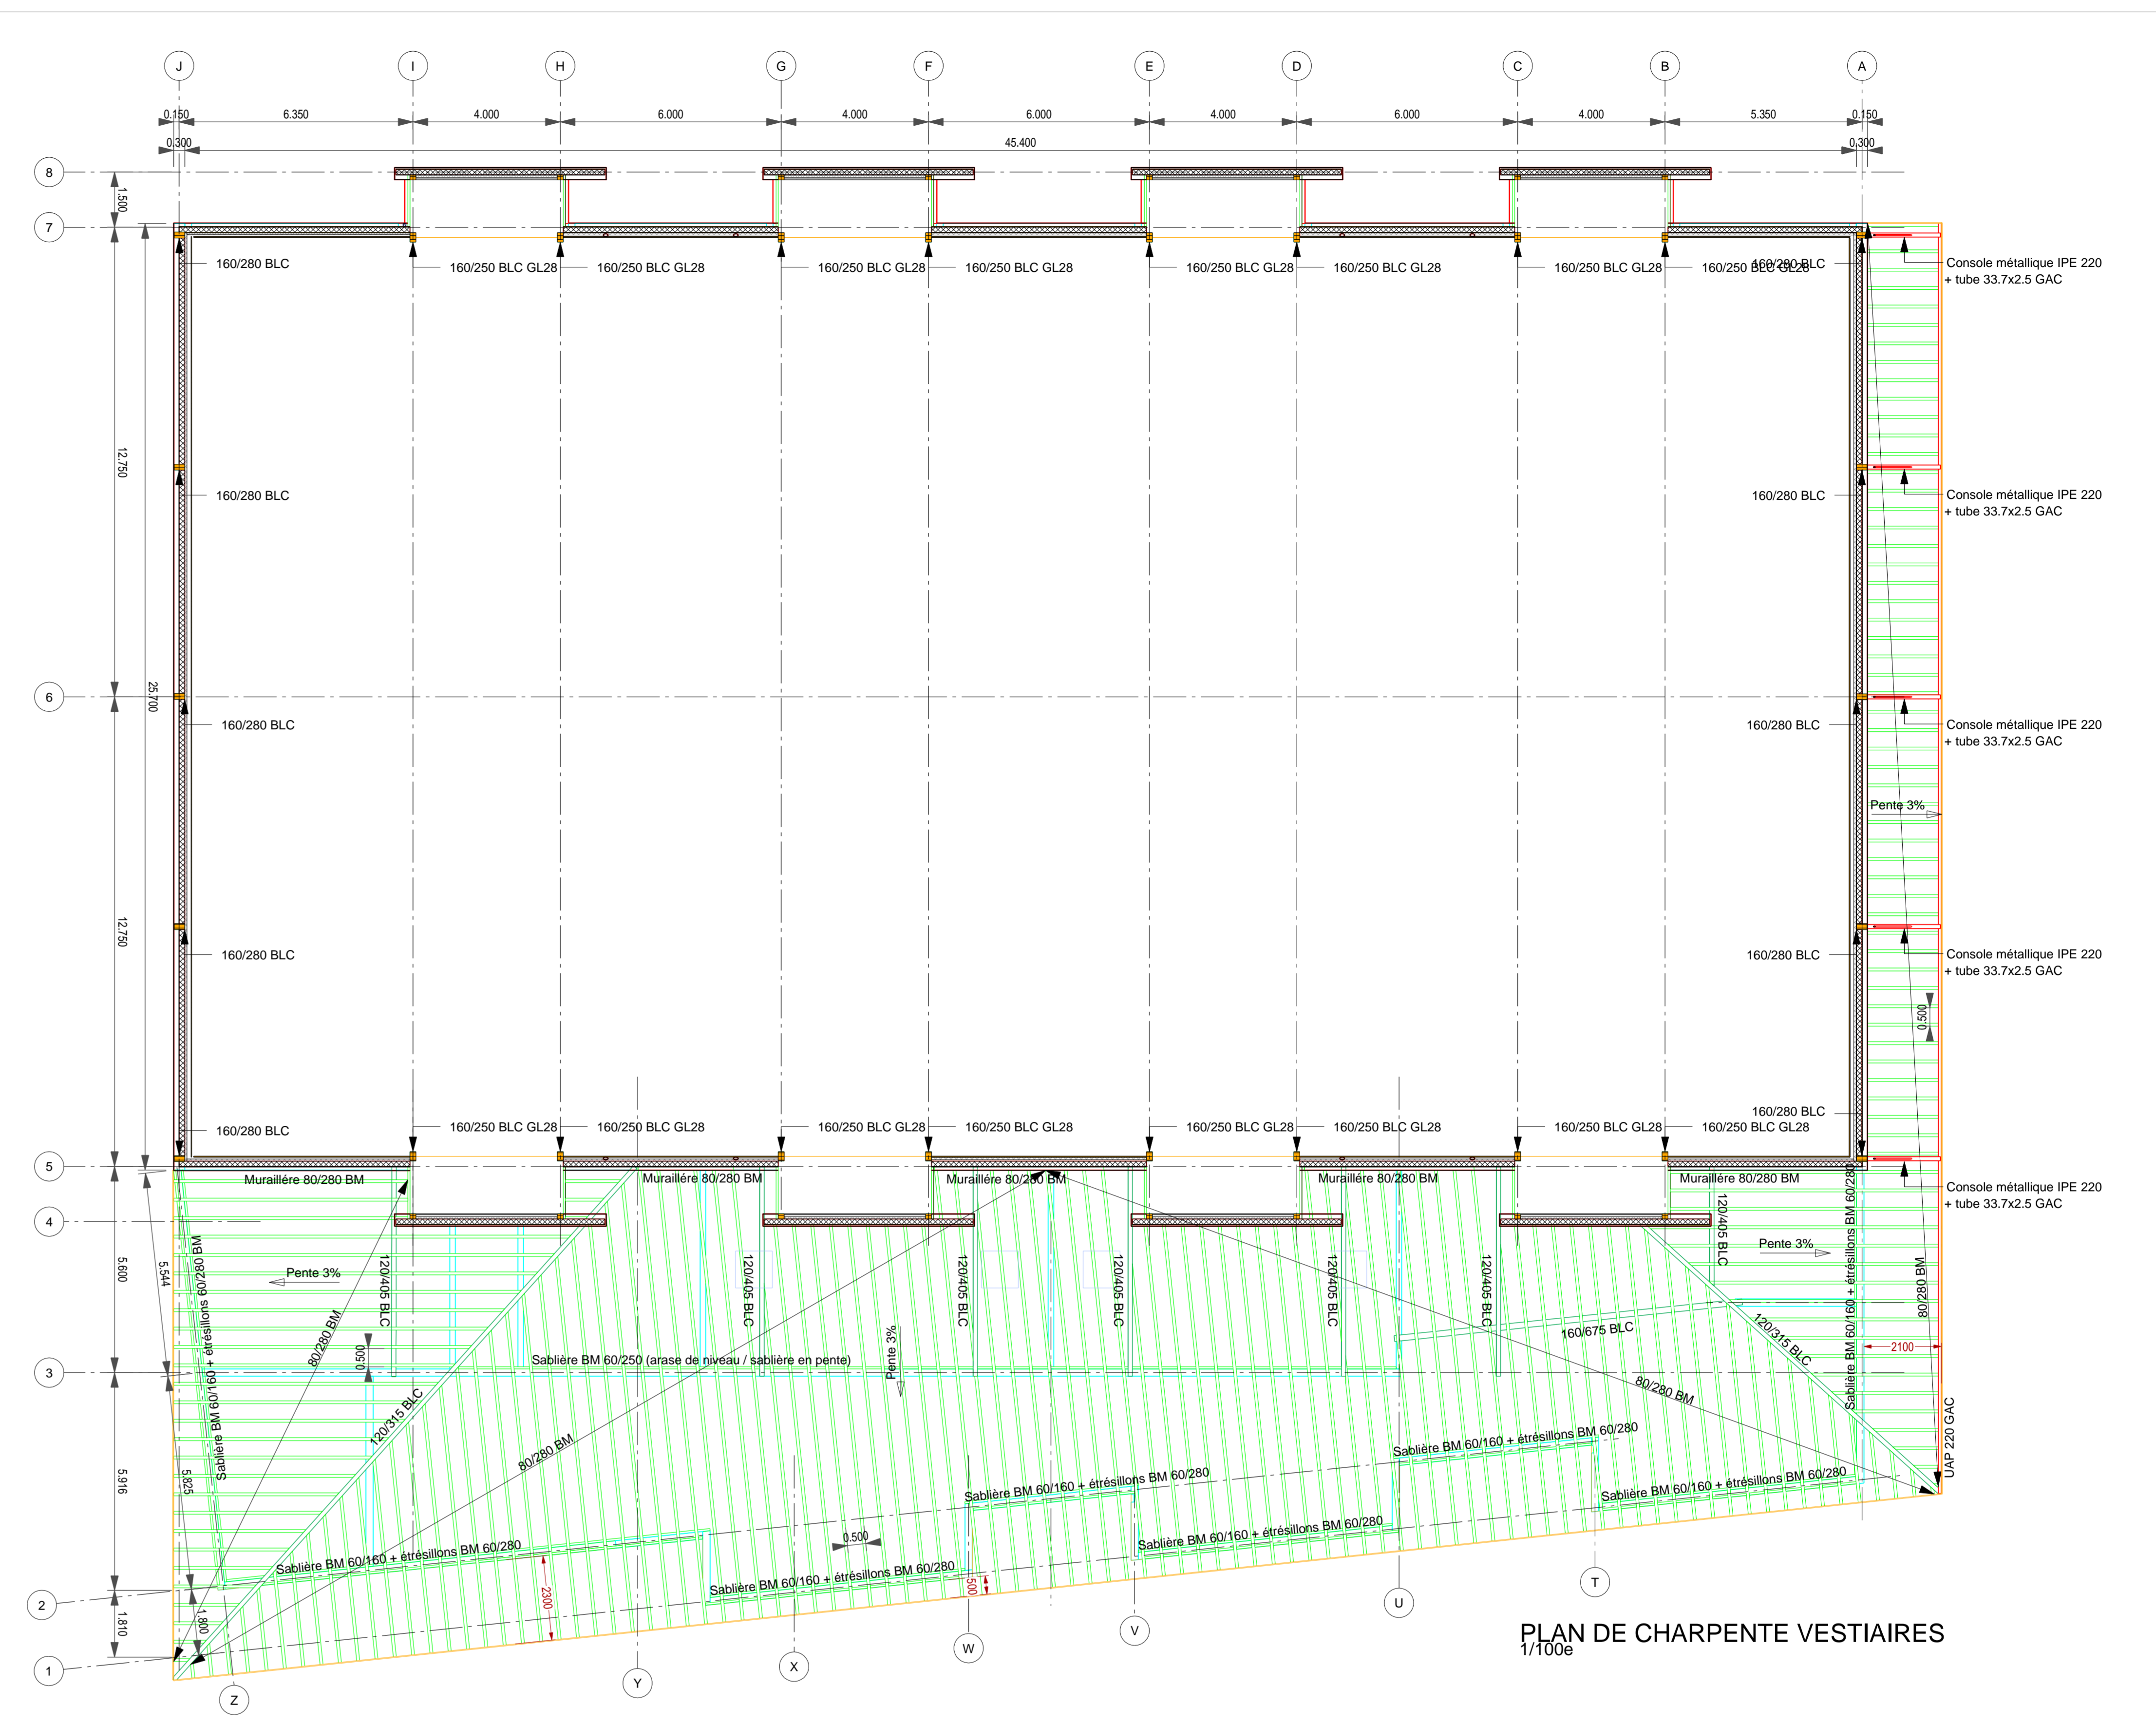

PLAN DE CHARPENTE VESTIAIRES
1/1000

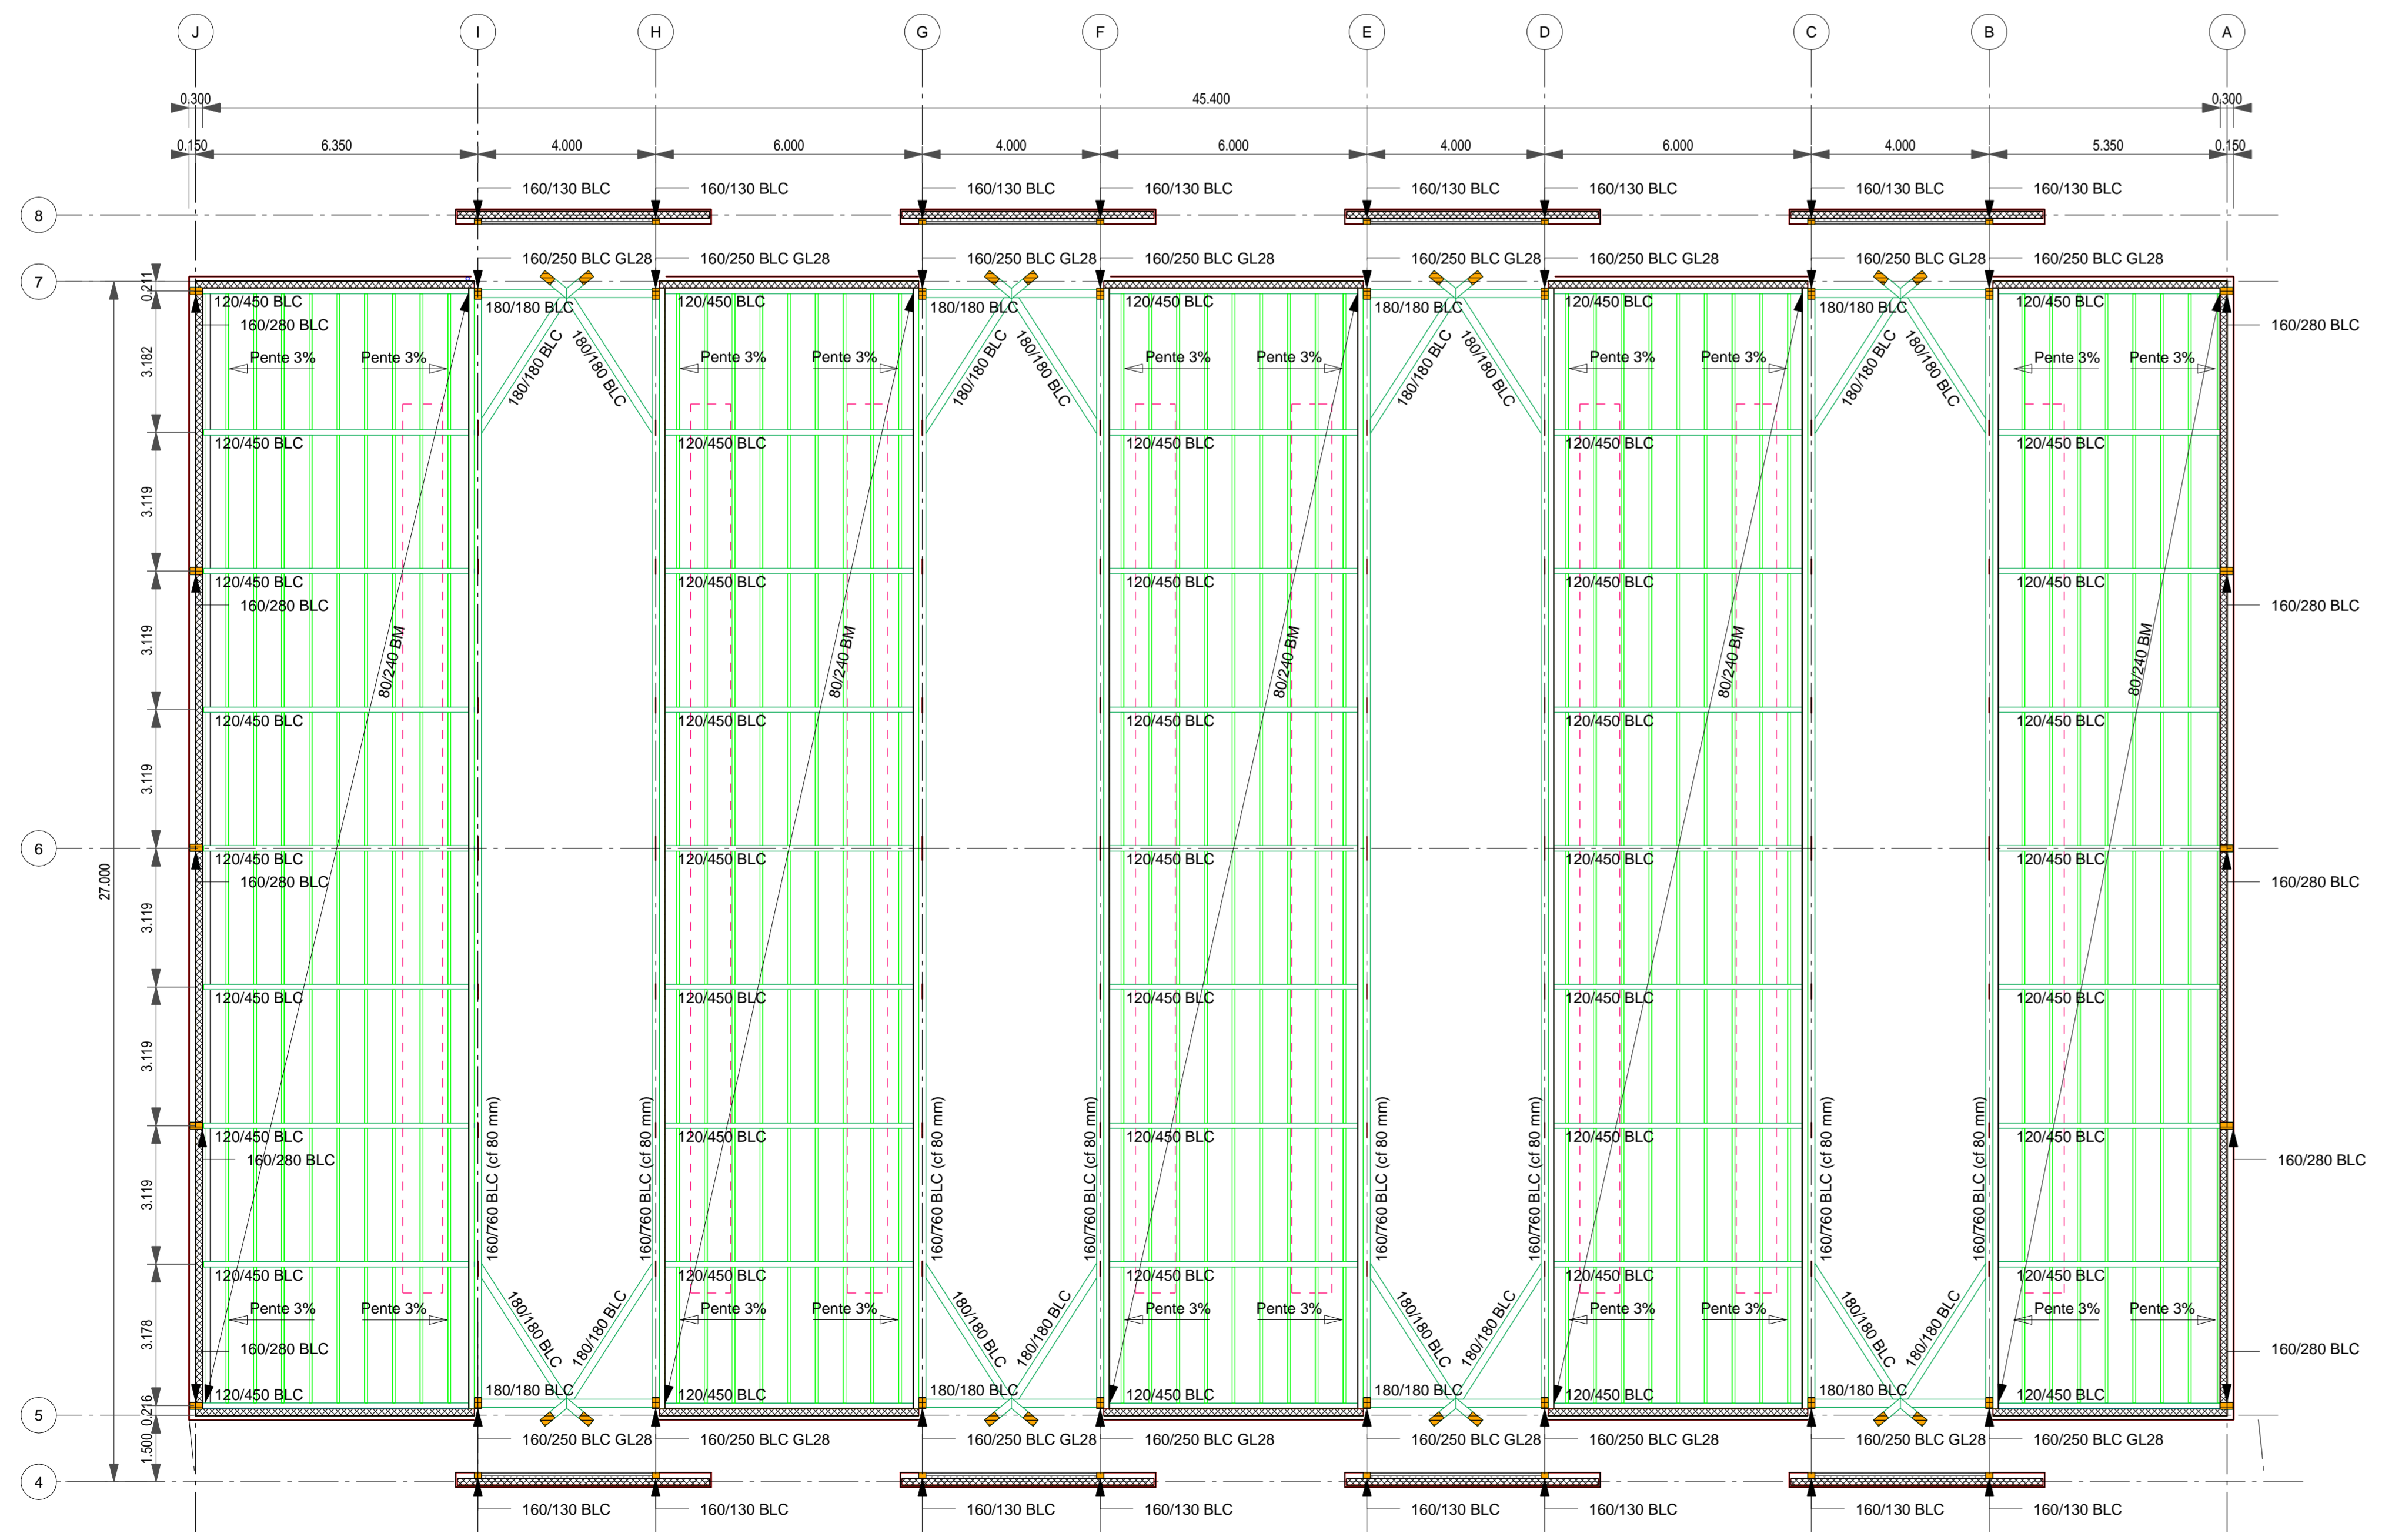

PLAN DE CHARPENTE TOITURES BASSES DES SHEDS
1/1000

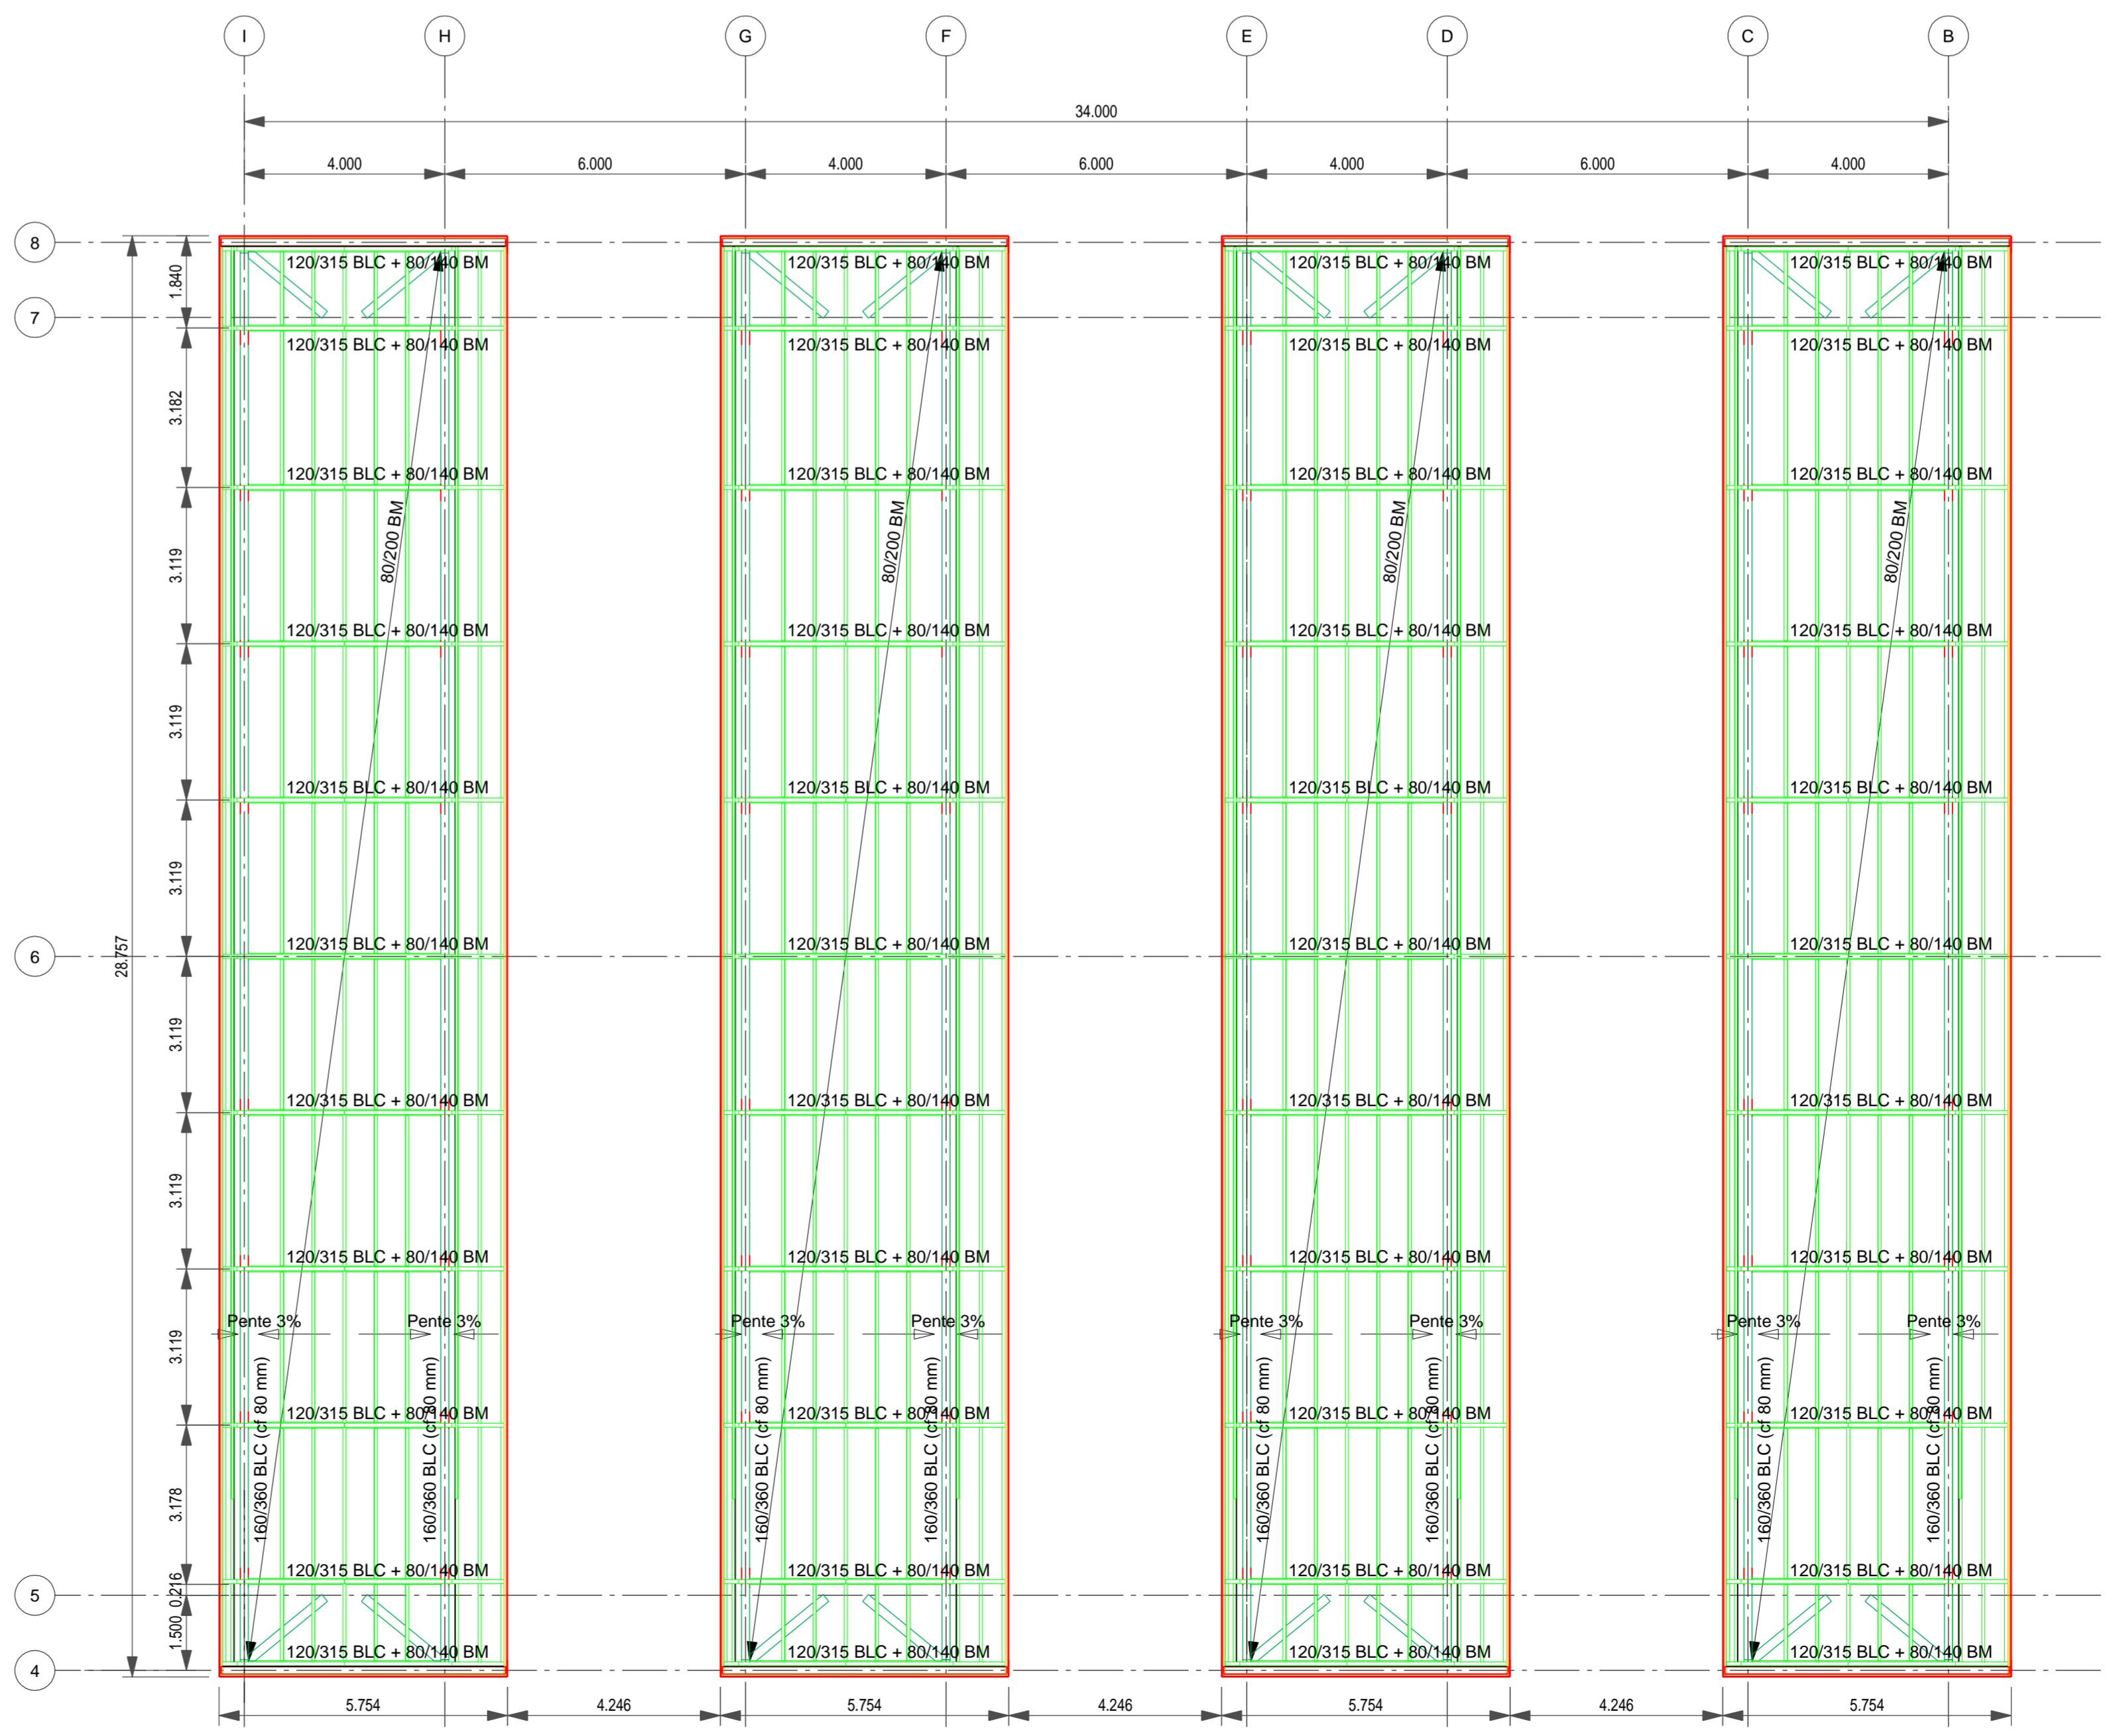

PLAN DE CHARPENTE TOITURES HAUTES SHEDS
1/1000

OPERATION : CONSTRUCTION D'UNE SALLE EPS
FRANCHEVILLE (69)

DOSSIER:	PRO	NO PLAN:	STB 01
PLANS DE CHARPENTE BOIS			
NIVEAU 0.00 = 216.60 m IGN			
NO AFFAIRE:	1/1000	DATE:	03-11-2009
INDICE:		INDICE:	A

TABLEAU DES MODIFICATIONS:				
INDICE	DATE	AUTEUR	VERIF.	LISTE DES MODIFICATIONS

Maître d'ouvrage :
 - Mairie Francheville - M. LAMBERT (Maire)
 - M. PANDINI (direction grands projets)

Maîtrise d'oeuvre :
 CHABAL ARCHITECTES, ARCHITECTE MANDATAIRE - M. CHABAL
 11 rue de la République - 69100 BRON
 Tel: 04 78 50 00 00 - Fax: 04 78 50 00 01 - mail: contact@chabalarchitectes.com

ARCHITECTE ASSOCIE : M. ROLLAND
 11 rue de la République - 69100 BRON
 Tel: 04 78 50 00 00 - Fax: 04 78 50 00 01 - mail: contact@chabalarchitectes.com

BET Structure bois : GALLIARD TECHNOLOGIE - M. GALLIARD
 Chargé d'affaires: Thomas PLASSARD
 10, rue de la République - 69100 BRON
 Tel: 04 78 50 00 00 - Fax: 04 78 50 00 01 - mail: contact@betbois.com

OPC :
 -

AUTRES INTERVENANTS :
 - BUREAU DE CONTROLE : VERITAS Dorday - M. MOUREN
 10, rue de la République - 69100 BRON
 Tel: 04 78 50 00 00 - Fax: 04 78 50 00 01 - mail: contact@betbois.com

- BET Fluides : IFF - M. GEORGES
 Chargé d'affaires : S. MULLER
 10, rue de la République - 69100 BRON
 Tel: 04 78 50 00 00 - Fax: 04 78 50 00 01 - mail: contact@betbois.com

- BUREAU SPS : CS BTP Rhône-Alpes - M. MAZUYER
 10, rue de la République - 69100 BRON
 Tel: 04 78 50 00 00 - Fax: 04 78 50 00 01 - mail: contact@betbois.com