


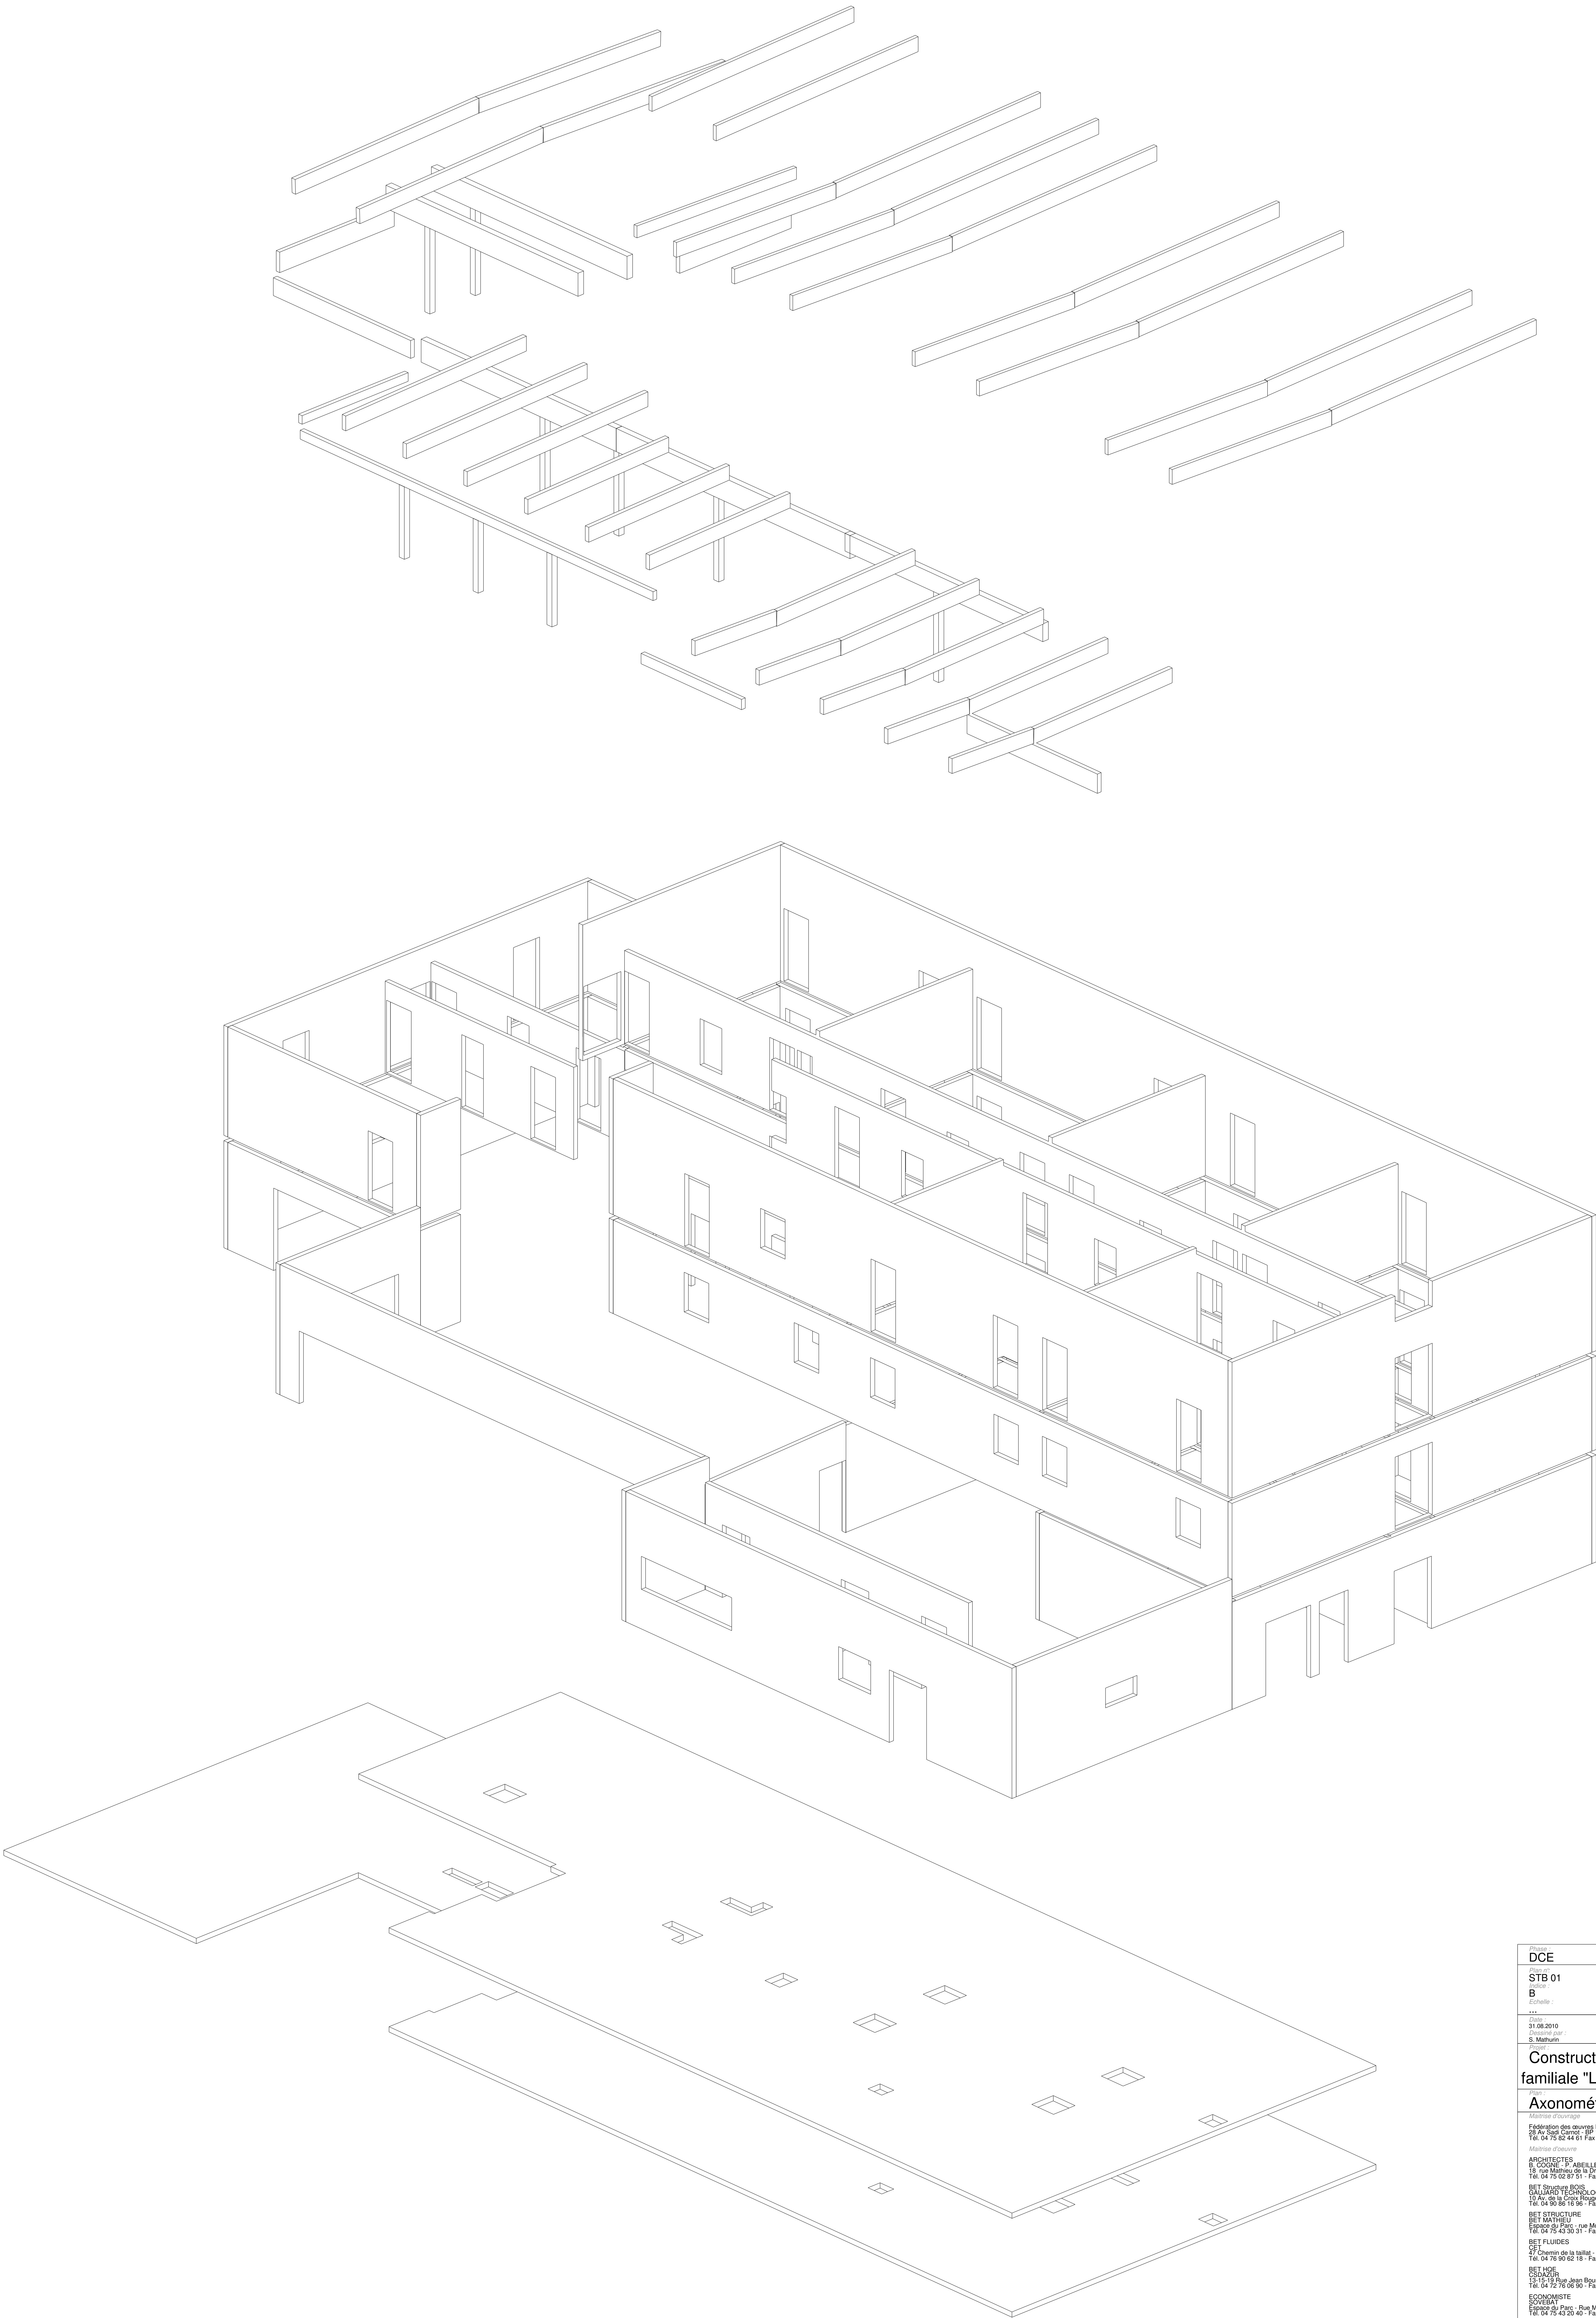

Phase :
DCE

STB 01

B

Echelle :
...

Date :

Dessiné par :
S. Mathurin

Construction de la maison
familiale "La Fontaine d'Annibal"

Projet :
Axonométrie

Maitrise d'ouvrage
Tel : 04 75 62 44 01 - Fax : 04 75 41 41 42

Maitrise d'œuvre
ARCHITECTES
Tel : 04 75 02 97 51 - Fax : 04 75 05 18 34
BET STRUCTURE BOIS
Tel : 04 90 86 18 96 - Fax : 04 90 86 95 00
BET STRUCTURE
BET MATTHIEU
Tel : 04 75 43 30 31 - Fax : 04 75 42 07 39
Tel : 04 76 90 62 18 - Fax : 04 76 90 54 71
Tel : 04 72 76 00 80 - Fax : 04 72 76 06 99
ECONOMISTE
Tel : 04 75 43 24 40 - Fax : 04 75 35 36 75
CONTRÔLE TECHNIQUE
ALPES CONTRÔLE
S.P.
AC MANAGEMENT
COORDINATEUR SPS
Tel : 04 75 82 12 11 - Fax : 04 75 43 74 44

Modifications	Date

Gaujardtechnologies
Bureau d'études spécialisées dans l'enveloppe
et la structure des bâtiments en bois

10 avenue de la Croix Rouge 84000 Avignon
tel : 04 90 86 18 96 / fax : 04 90 86 95 00
contact@bgaugard.com

Paroi extérieure avec parement minéral:

- Plaque de plâtre BA13 sur rail métallique (hors lot)
- Film frein-vapeur
- Isolation en caute de cellulose projetée ép. 145 mm
- Ossature BM 45/145 + OSB 15 mm
- Isolation extérieure en fibre de bois 60 mm
- Film pare pluie
- Bardage de type Eternit "Naturalis"


Paroi intérieure:

- Plaque de plâtre BA13 (hors lot)
- Isolation en ouate de cellulose projetée ép. 145 mm
- Ossature BM 45/145 + OSB 15 mm
- Plaque de plâtre BA13 (hors lot)

- Plaque de plâtre, protection des isolants, 18 mm
- Film pare vapeur
- Isolation en ouate de cellulose ép. 300mm
- Chevron BM 60/160 + Tasseau BM 60/60 + panneau OSB 10 mm
- Panneau OSB 10 mm
- Panneau OSB 22 mm
- Membrane d'étanchéité polyoléfine

- Toiture terrasse avec végétalisation:
 - Plaque de plâtre, protection des isolants, 18 mm
 - Film pare vapeur
 - Isolation en cuate de cellulose ép. 300mm
 - Chevron BM 60/160 + Tasseau BM 60/60 + panneau OSB 10 mm
 - Panneau OSB 10 mm
 - Panneau OSB 22 mm
 - Membrane d'étanchéité polyoléfine
 - Végétalisation

Gaujardtechnologies
Bureau d'études spécialisé dans l'enveloppe
et la structure des bâtiments en bois
10 avenue de la Croix Rouge 84000 Avignon
tel 04 90 88 16 96 / fax 04 90 86 95 00
contact@bel-gaujard.com

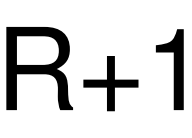

- Paroi extérieure avec parement minéral:
- Plaque de plâtre BA13 sur rail métallique (hors lot)
- Film frein-vapeur
- Isolation en caute de cellulose projetée ép. 145 mm
- Ossature BM 45/145 + OSB 15 mm
- Isolation extérieure en fibre de bois 60 mm
- Film pare pluie
- Bardage de type Eternit "Naturalis"

Paroi intérieure:


- Plaque de plâtre BA13 (hors lot)
- Isolation en ouate de cellulose projetée ép. 145 mm
- Ossature BM 45/145 + OSB 15 mm
- Plaque de plâtre BA13 (hors lot)

Toiture terrasse:

- Plaque de plâtre, protection des isolants, 18 mm
- Film pare vapeur
- Isolation en ouate de cellulose ép. 300mm
- Chevron BM 60/160 + Tasseau BM 60/60 + panneau OSB 10 mm
- Panneau OSB 10 mm
- Panneau OSB 22 mm
- Membrane d'étanchéité polyoléfine

- Toiture terrasse avec végétalisation:
 - Plaque de plâtre, protection des isolants, 18 mm
 - Film pare vapeur
 - Isolation en ouate de cellulose ép. 300mm
 - Chevron BM 60/160 + Tasseau BM 60/60 + panneau OSB 10 mm
 - Panneau OSB 10 mm
 - Panneau OSB 22 mm
 - Membrane d'étanchéité polyoléfine
 - Végétalisation


Gaujardtechnologies
Bureau d'études spécialisé dans l'enveloppe
et la structure des bâtiments en bois
10 avenue de la Croix Rouge 84000 Avignon
Tél 04 90 86 16 96 / fax 04 90 86 95 00

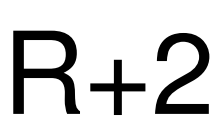


- Paroi extérieure avec parement minéral:
- Plaque de plâtre BA13 sur rail métallique (hors lot)
- Film frein-vapeur
- Isolation en ouate de cellulose projetée ép. 145 mm
- Ossature BM 45/145 + OSB 15 mm
- Isolation extérieure en fibre de bois 60 mm
- Film pare pluie
- Bardage de type Eternit "Naturalis"

- Toiture terrasse:
- Plaque de plâtre, protection des isolants, 18 mm
- Film pare vapeur
- Isolation en ouate de cellulose ép. 300mm
- Chevron BM 60/160 + Tasseau BM 60/60 + panneau OSB 10 mm
- Panneau OSB 10 mm
- Panneau OSB 22 mm
- Membrane d'étanchéité polyoléfine

- Toiture terrasse avec végétalisation:
- Plaque de plâtre, protection des isolants, 18 mm
- Film pare vapeur
- Isolation en ouate de cellulose ép. 300mm
- Chevron BM 60/160 + Tasseau BM 60/60 + panneau OSB 10 mm
- Panneau OSB 10 mm
- Panneau OSB 22 mm
- Membrane d'étanchéité polyoléfine
- Végétalisation

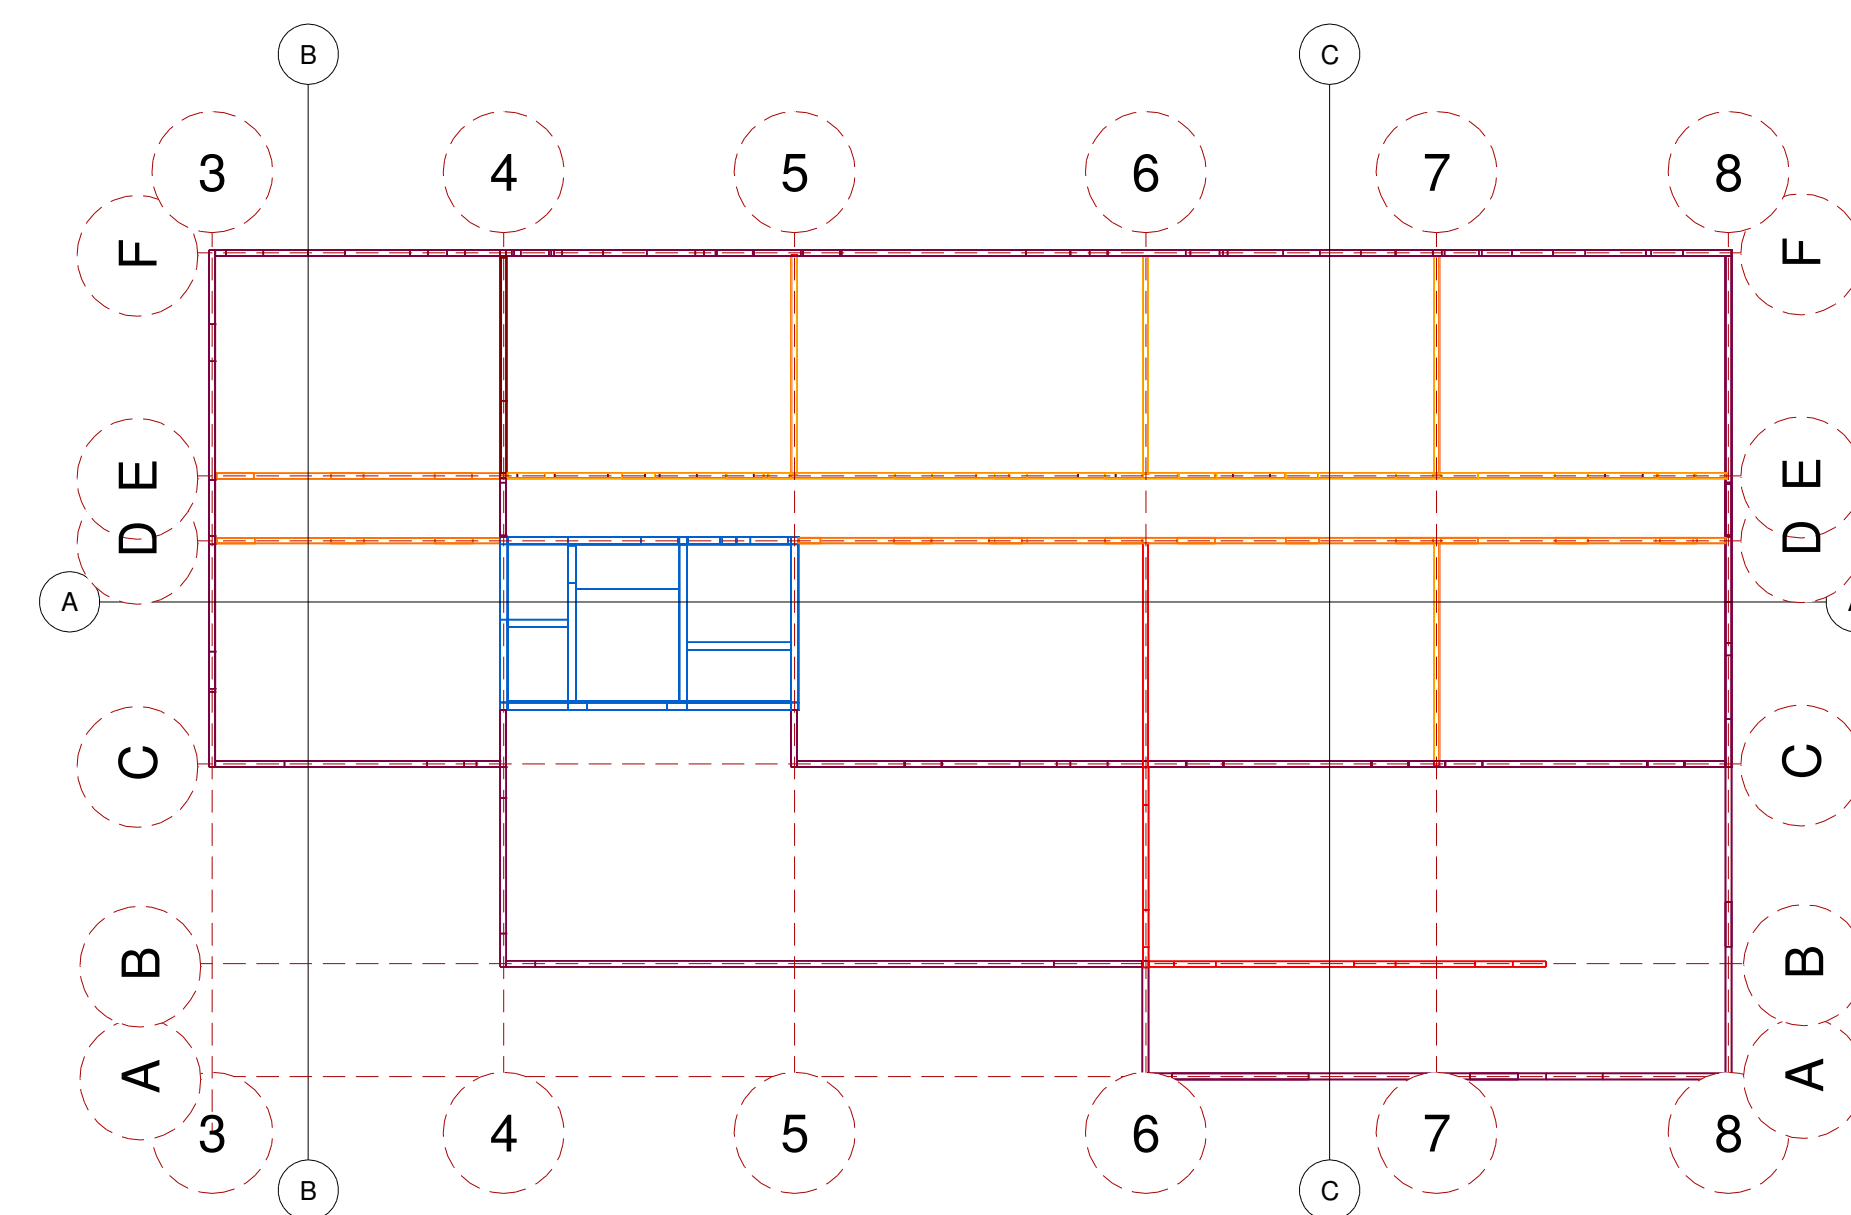[illegible]

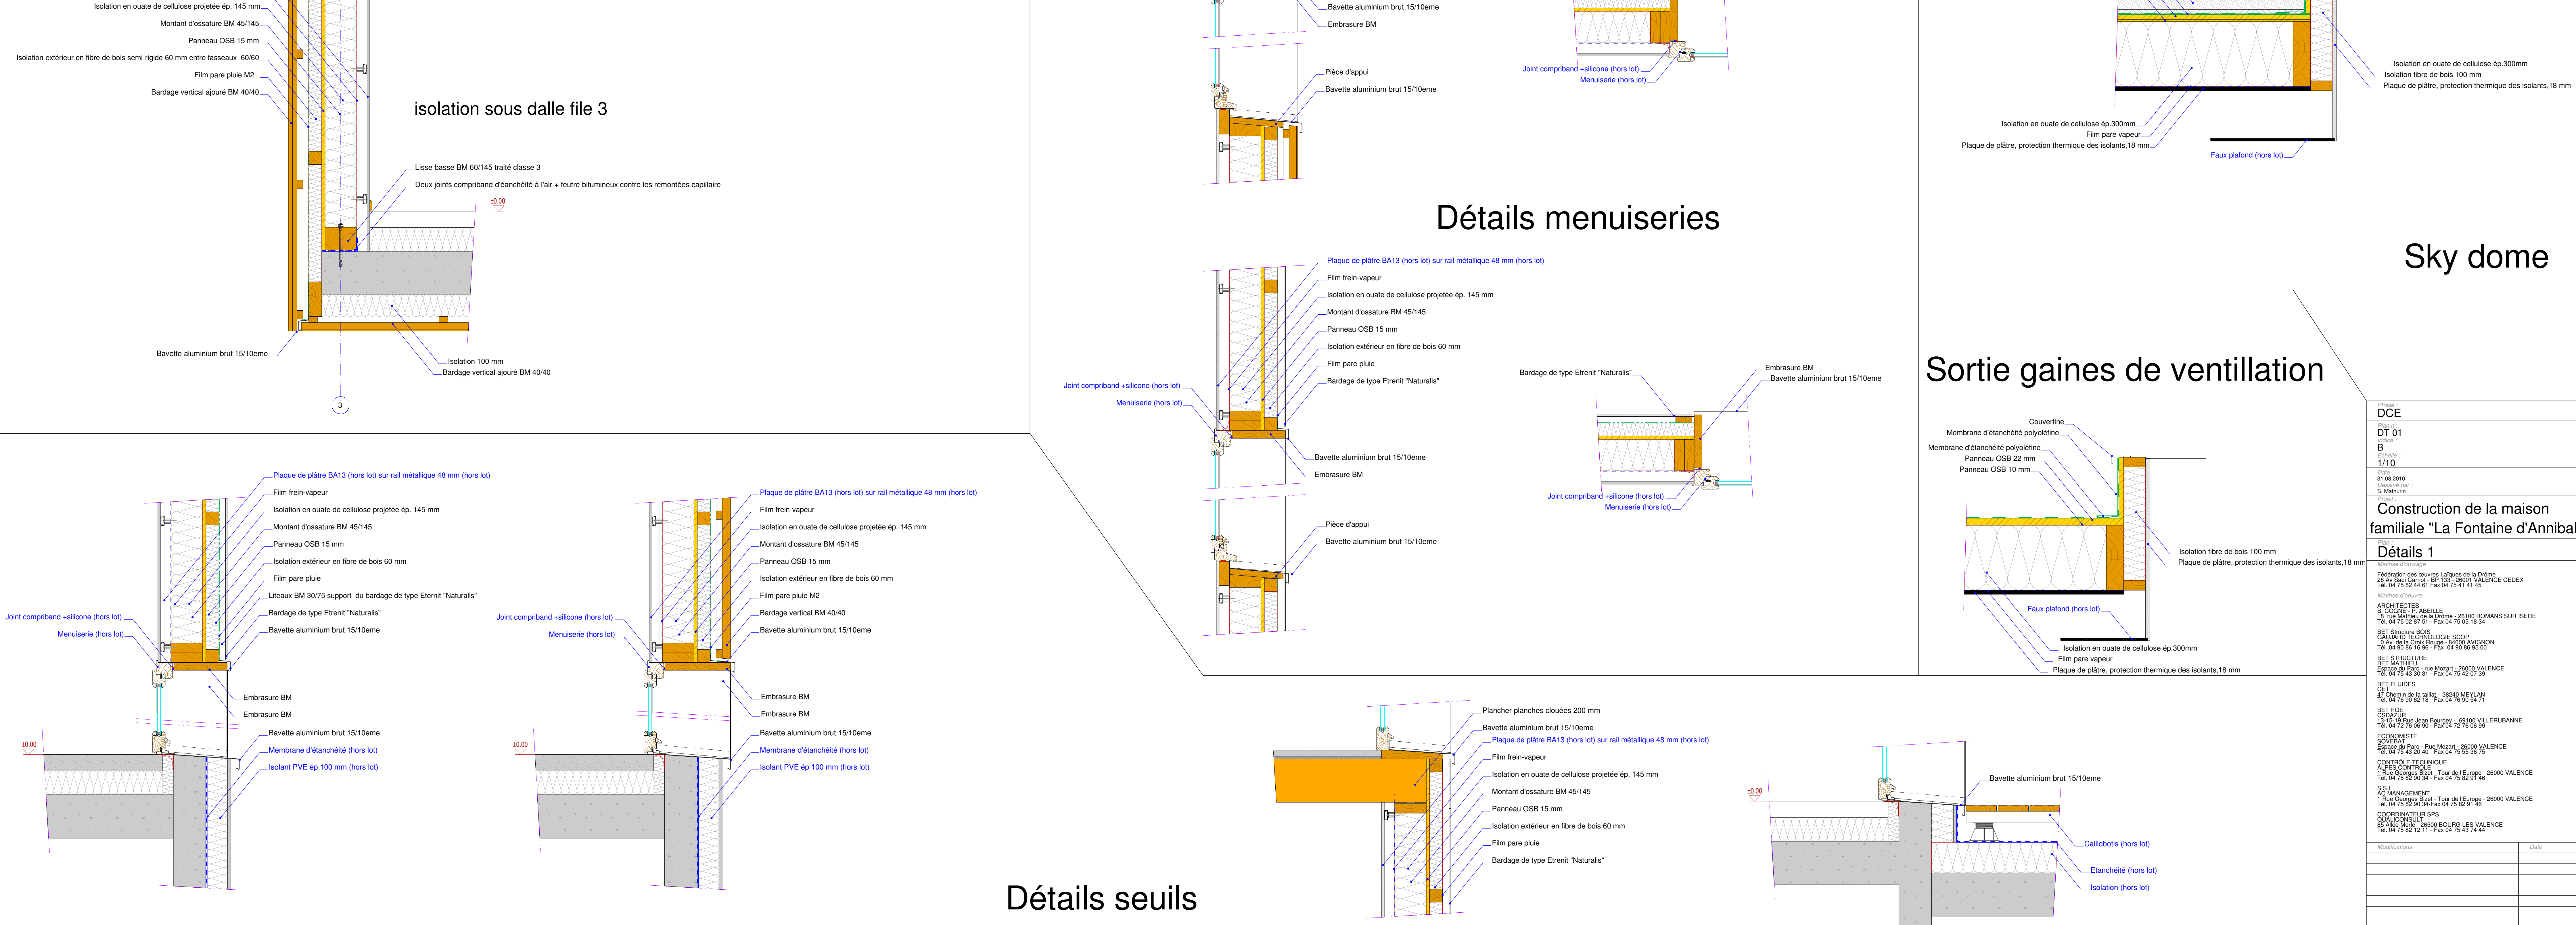

Phase DCE
Plan DT 01 Indice B Echelle : 1/10 Date : 31.08.2010 Dessiné par : S. MATHUIN
Projet Construction de la maison familiale "La Fontaine d'Ar-
Plan : Détails 1 Maître d'ouvrage Fédération des œuvres Laïques de la Drôme, 28 Av. Sad. Carnot - BP 133 - 26001 VALENCE CEDEX Tél : 04 75 52 44 01 Fax 04 75 41 41 45

[illegible]

