




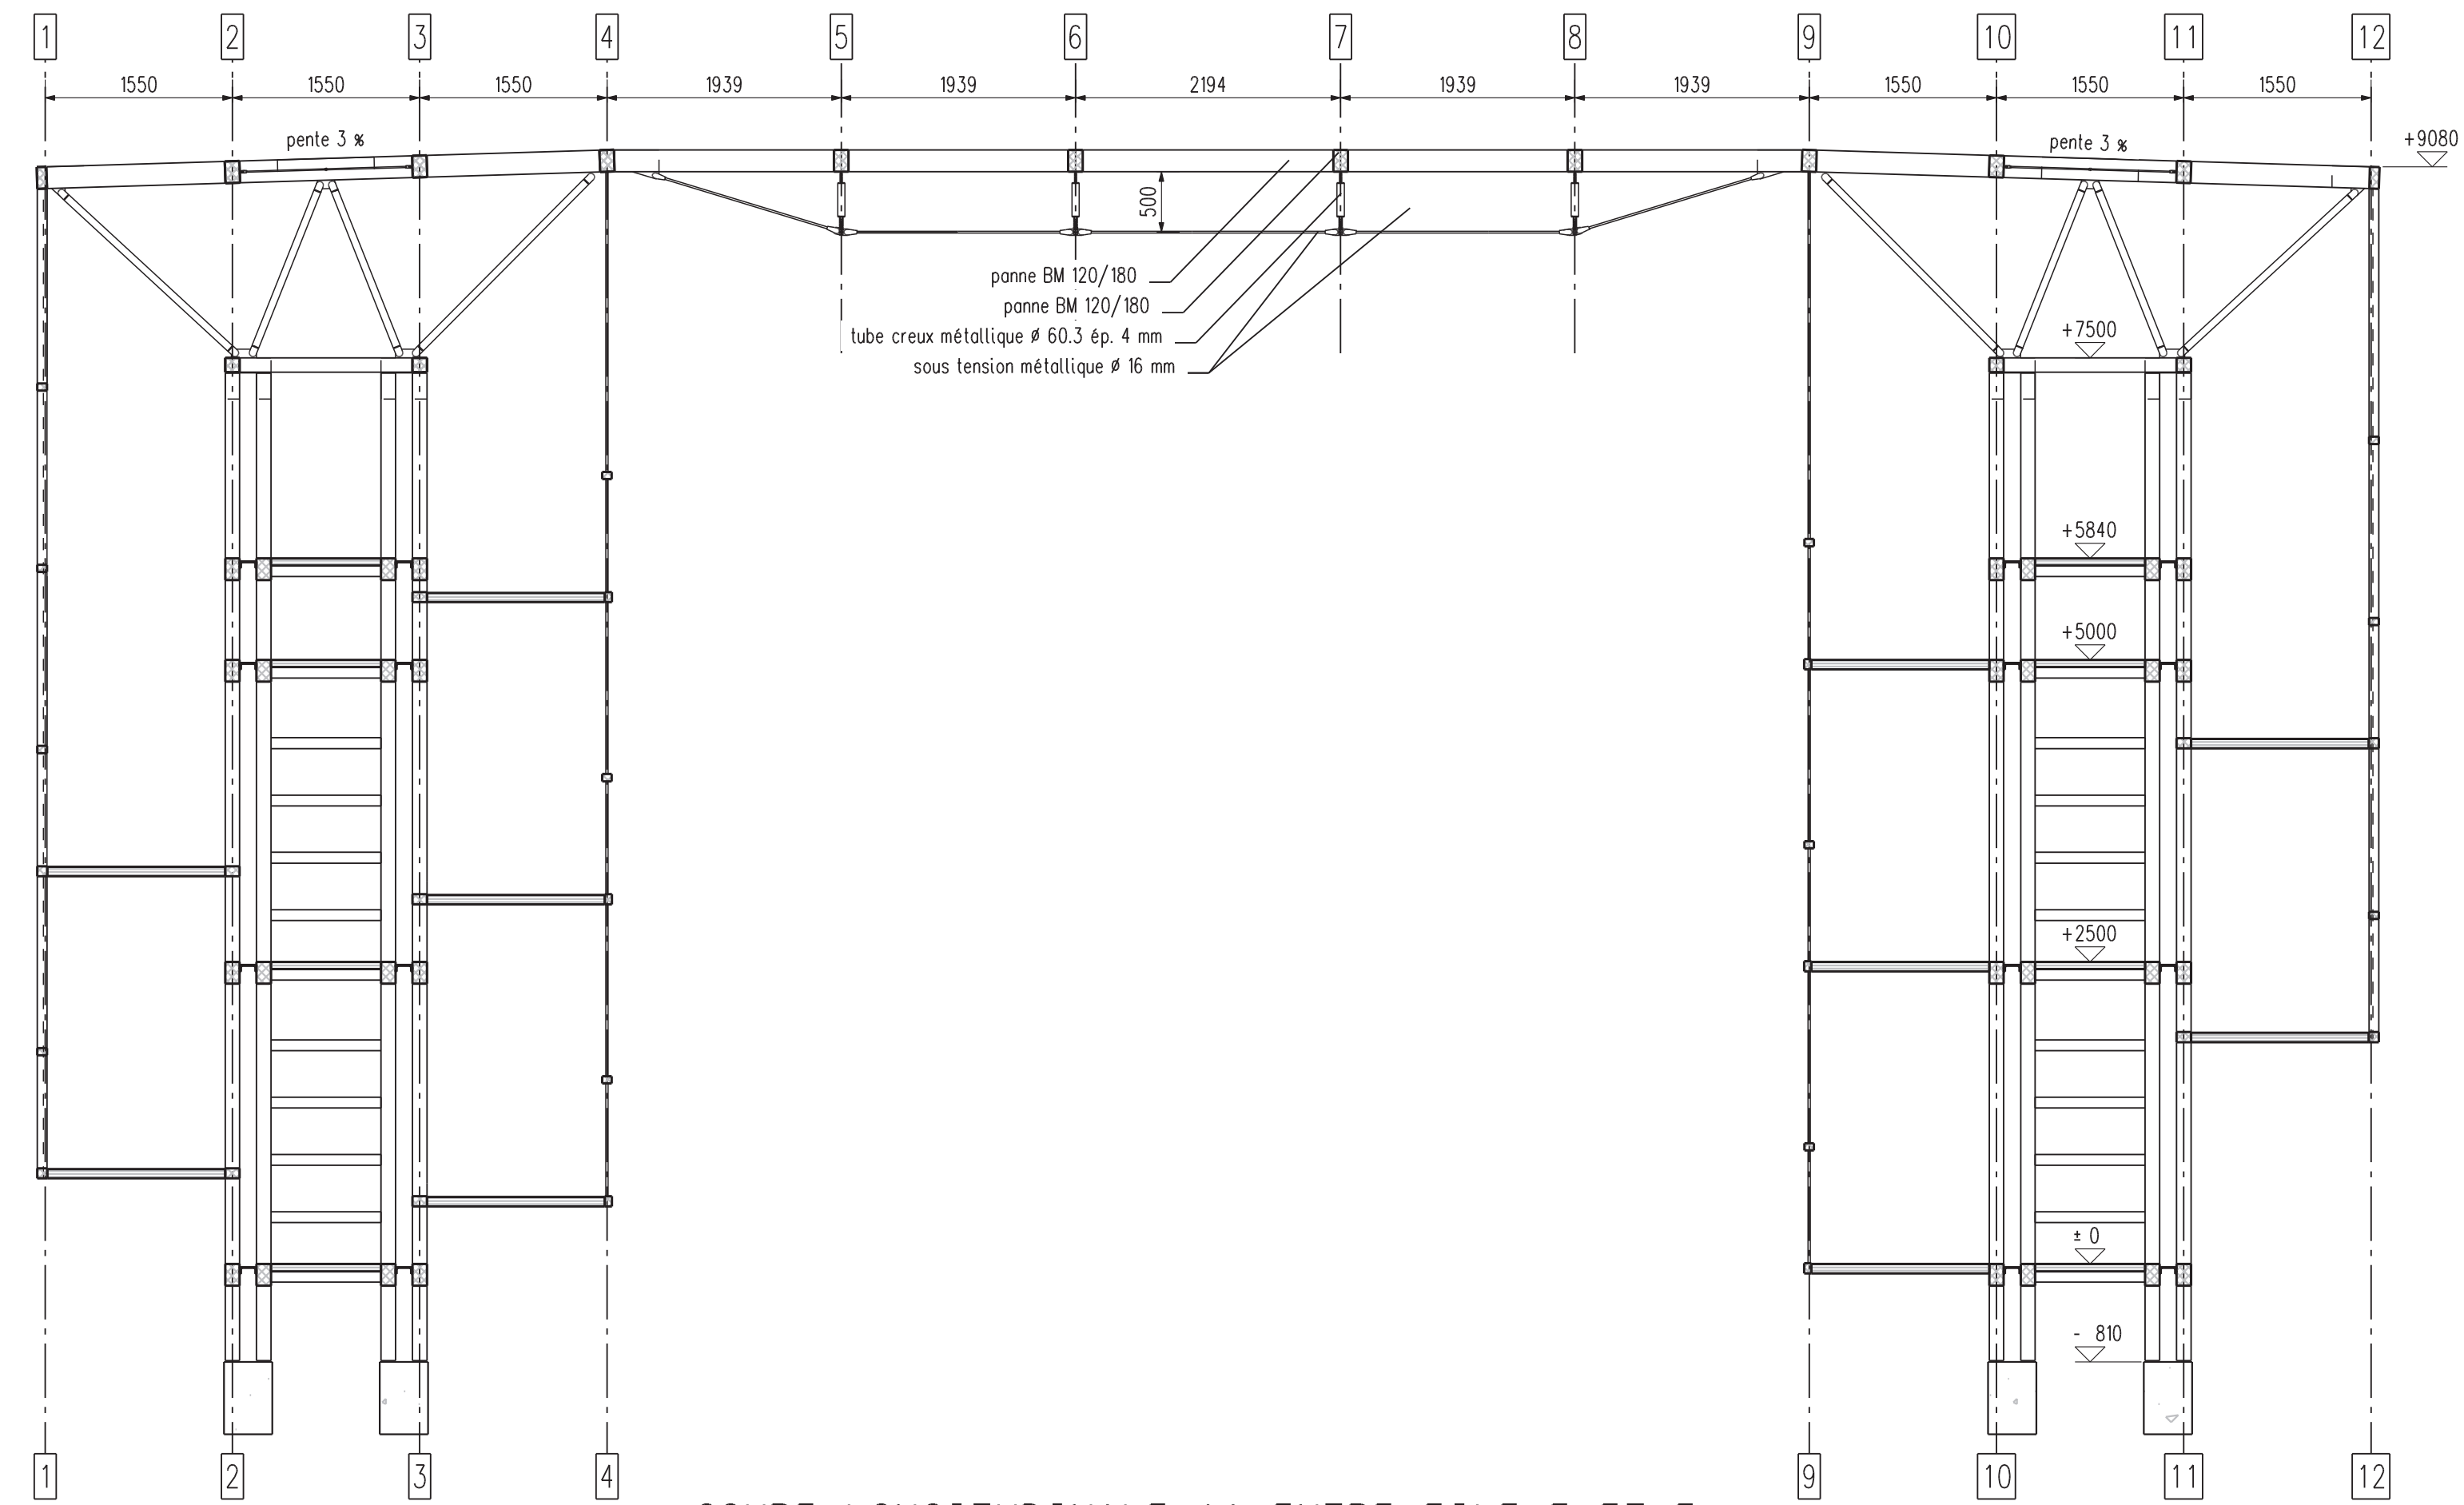


COUPE LONGITUDINALE AA ENTRE FILE E ET F

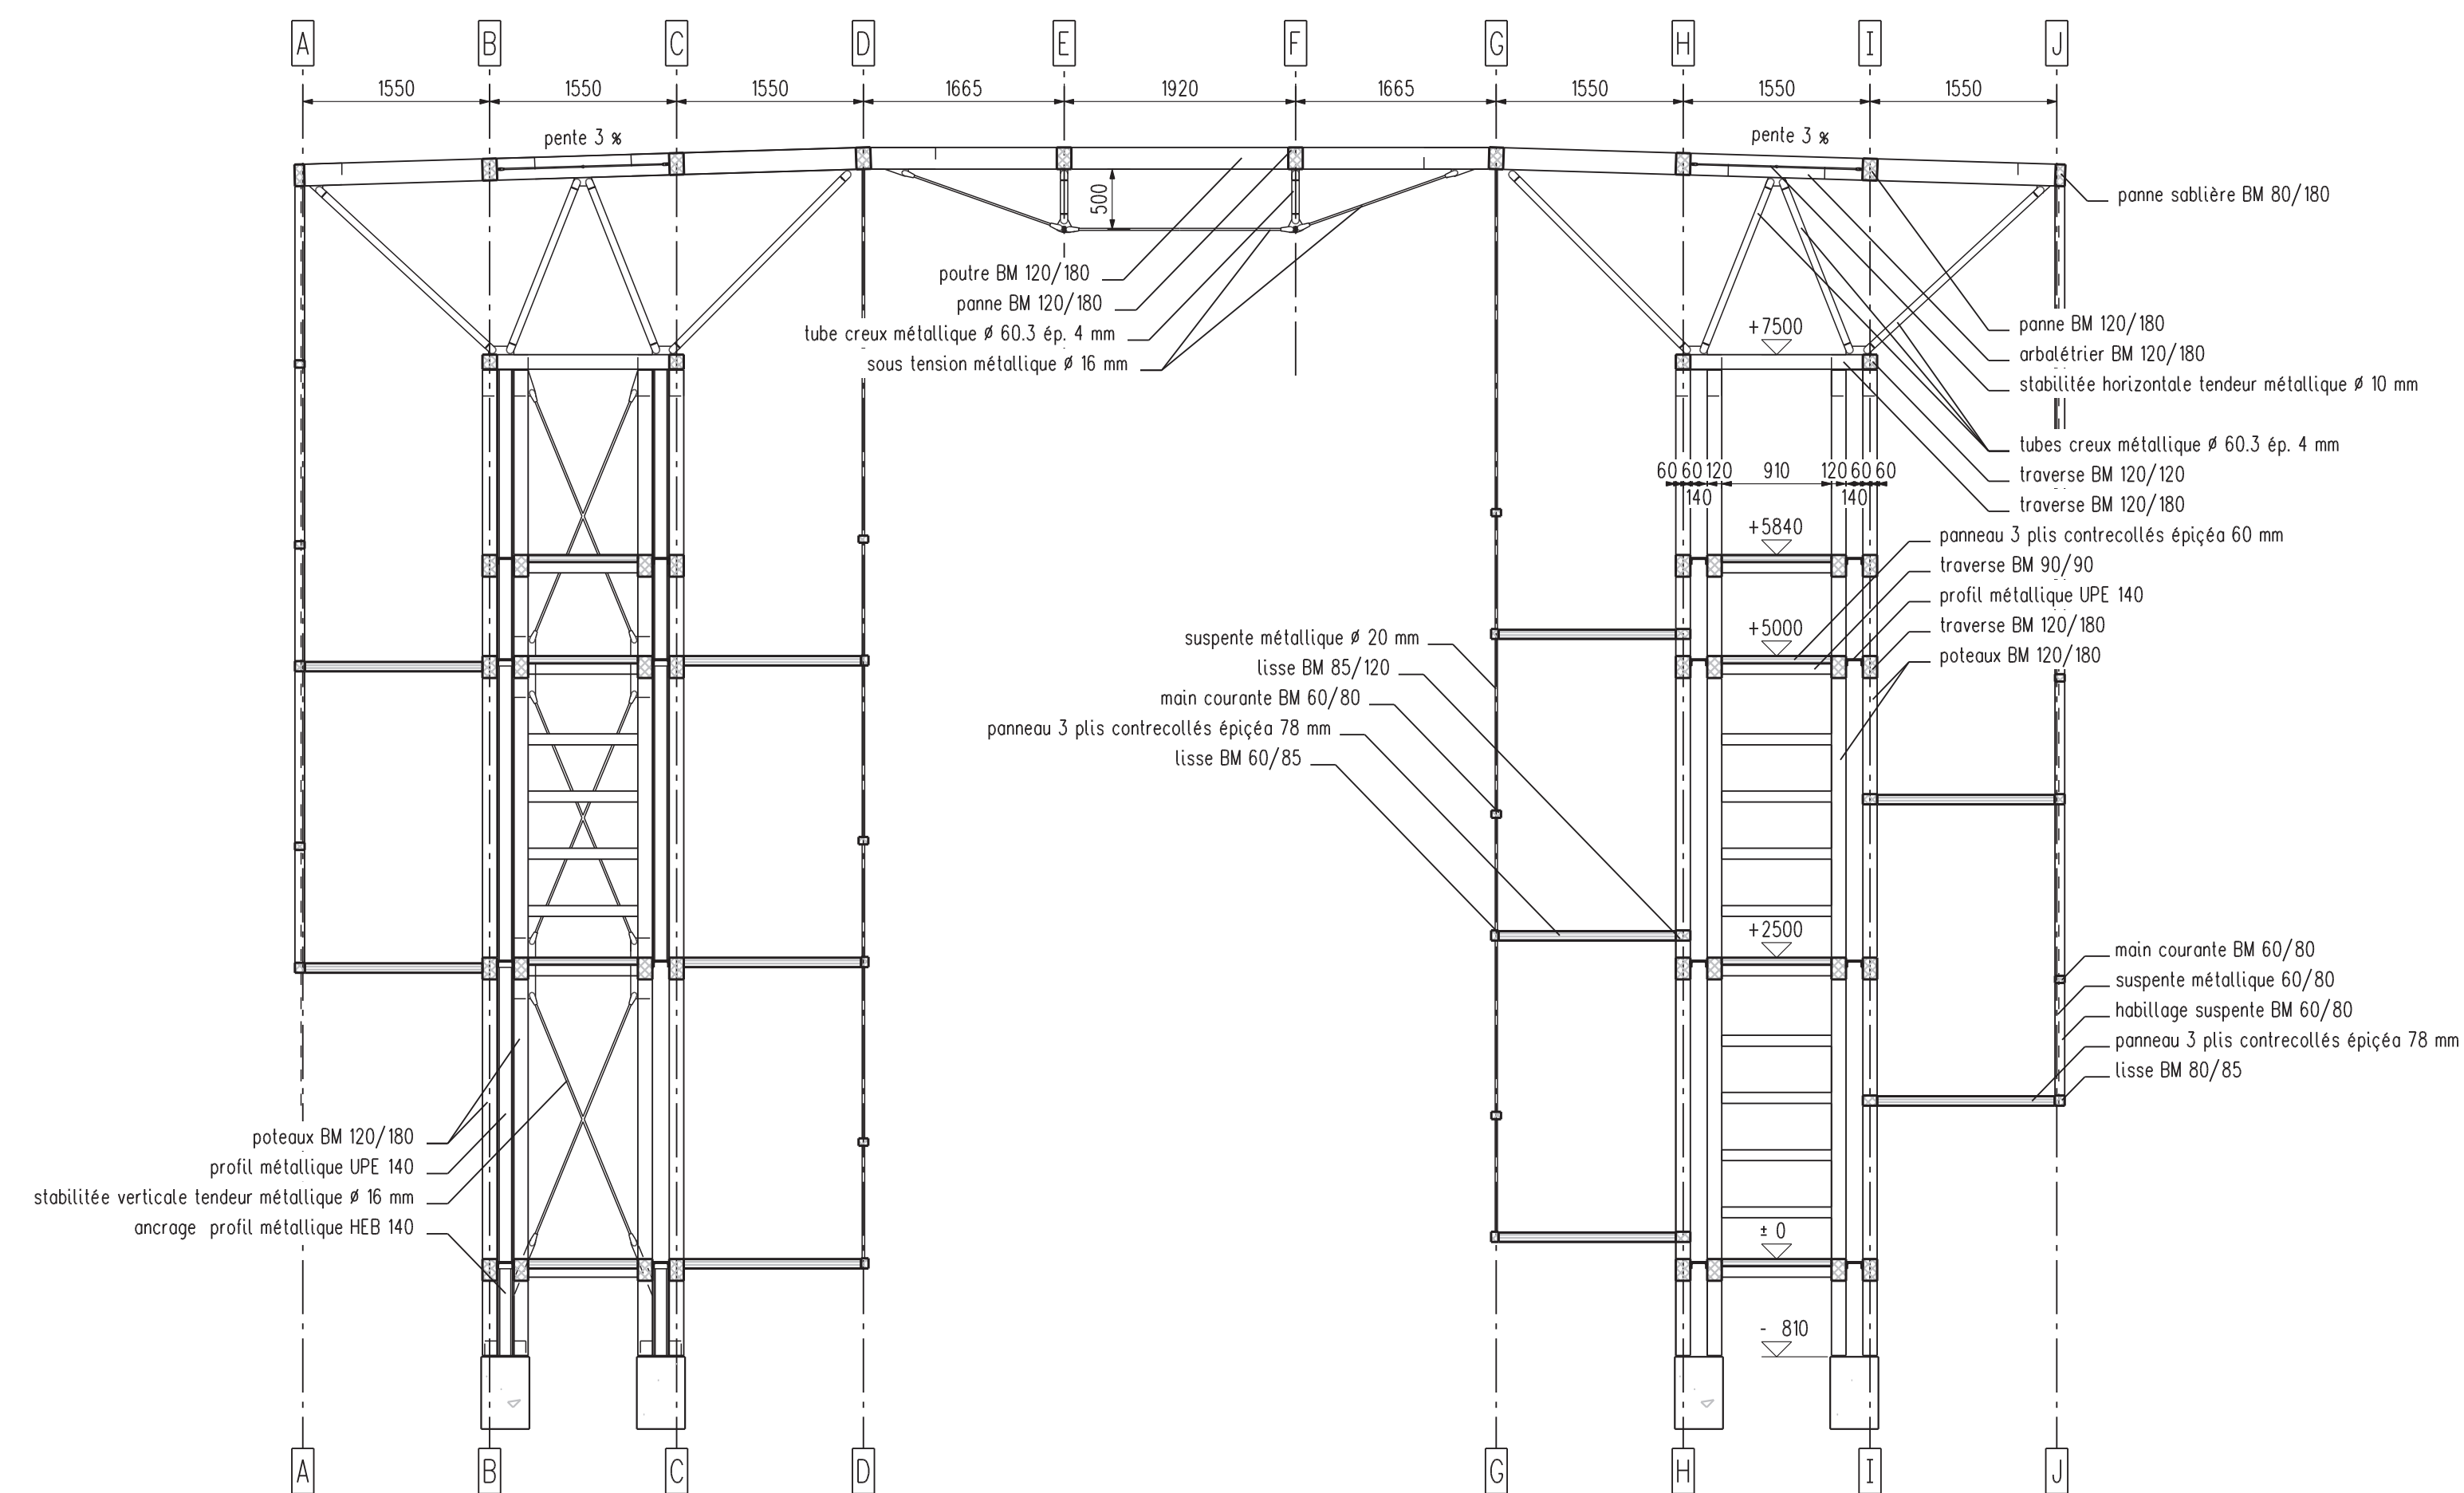


COUPE TRANSVERSALE BB ENTRE FILE 6 ET 7



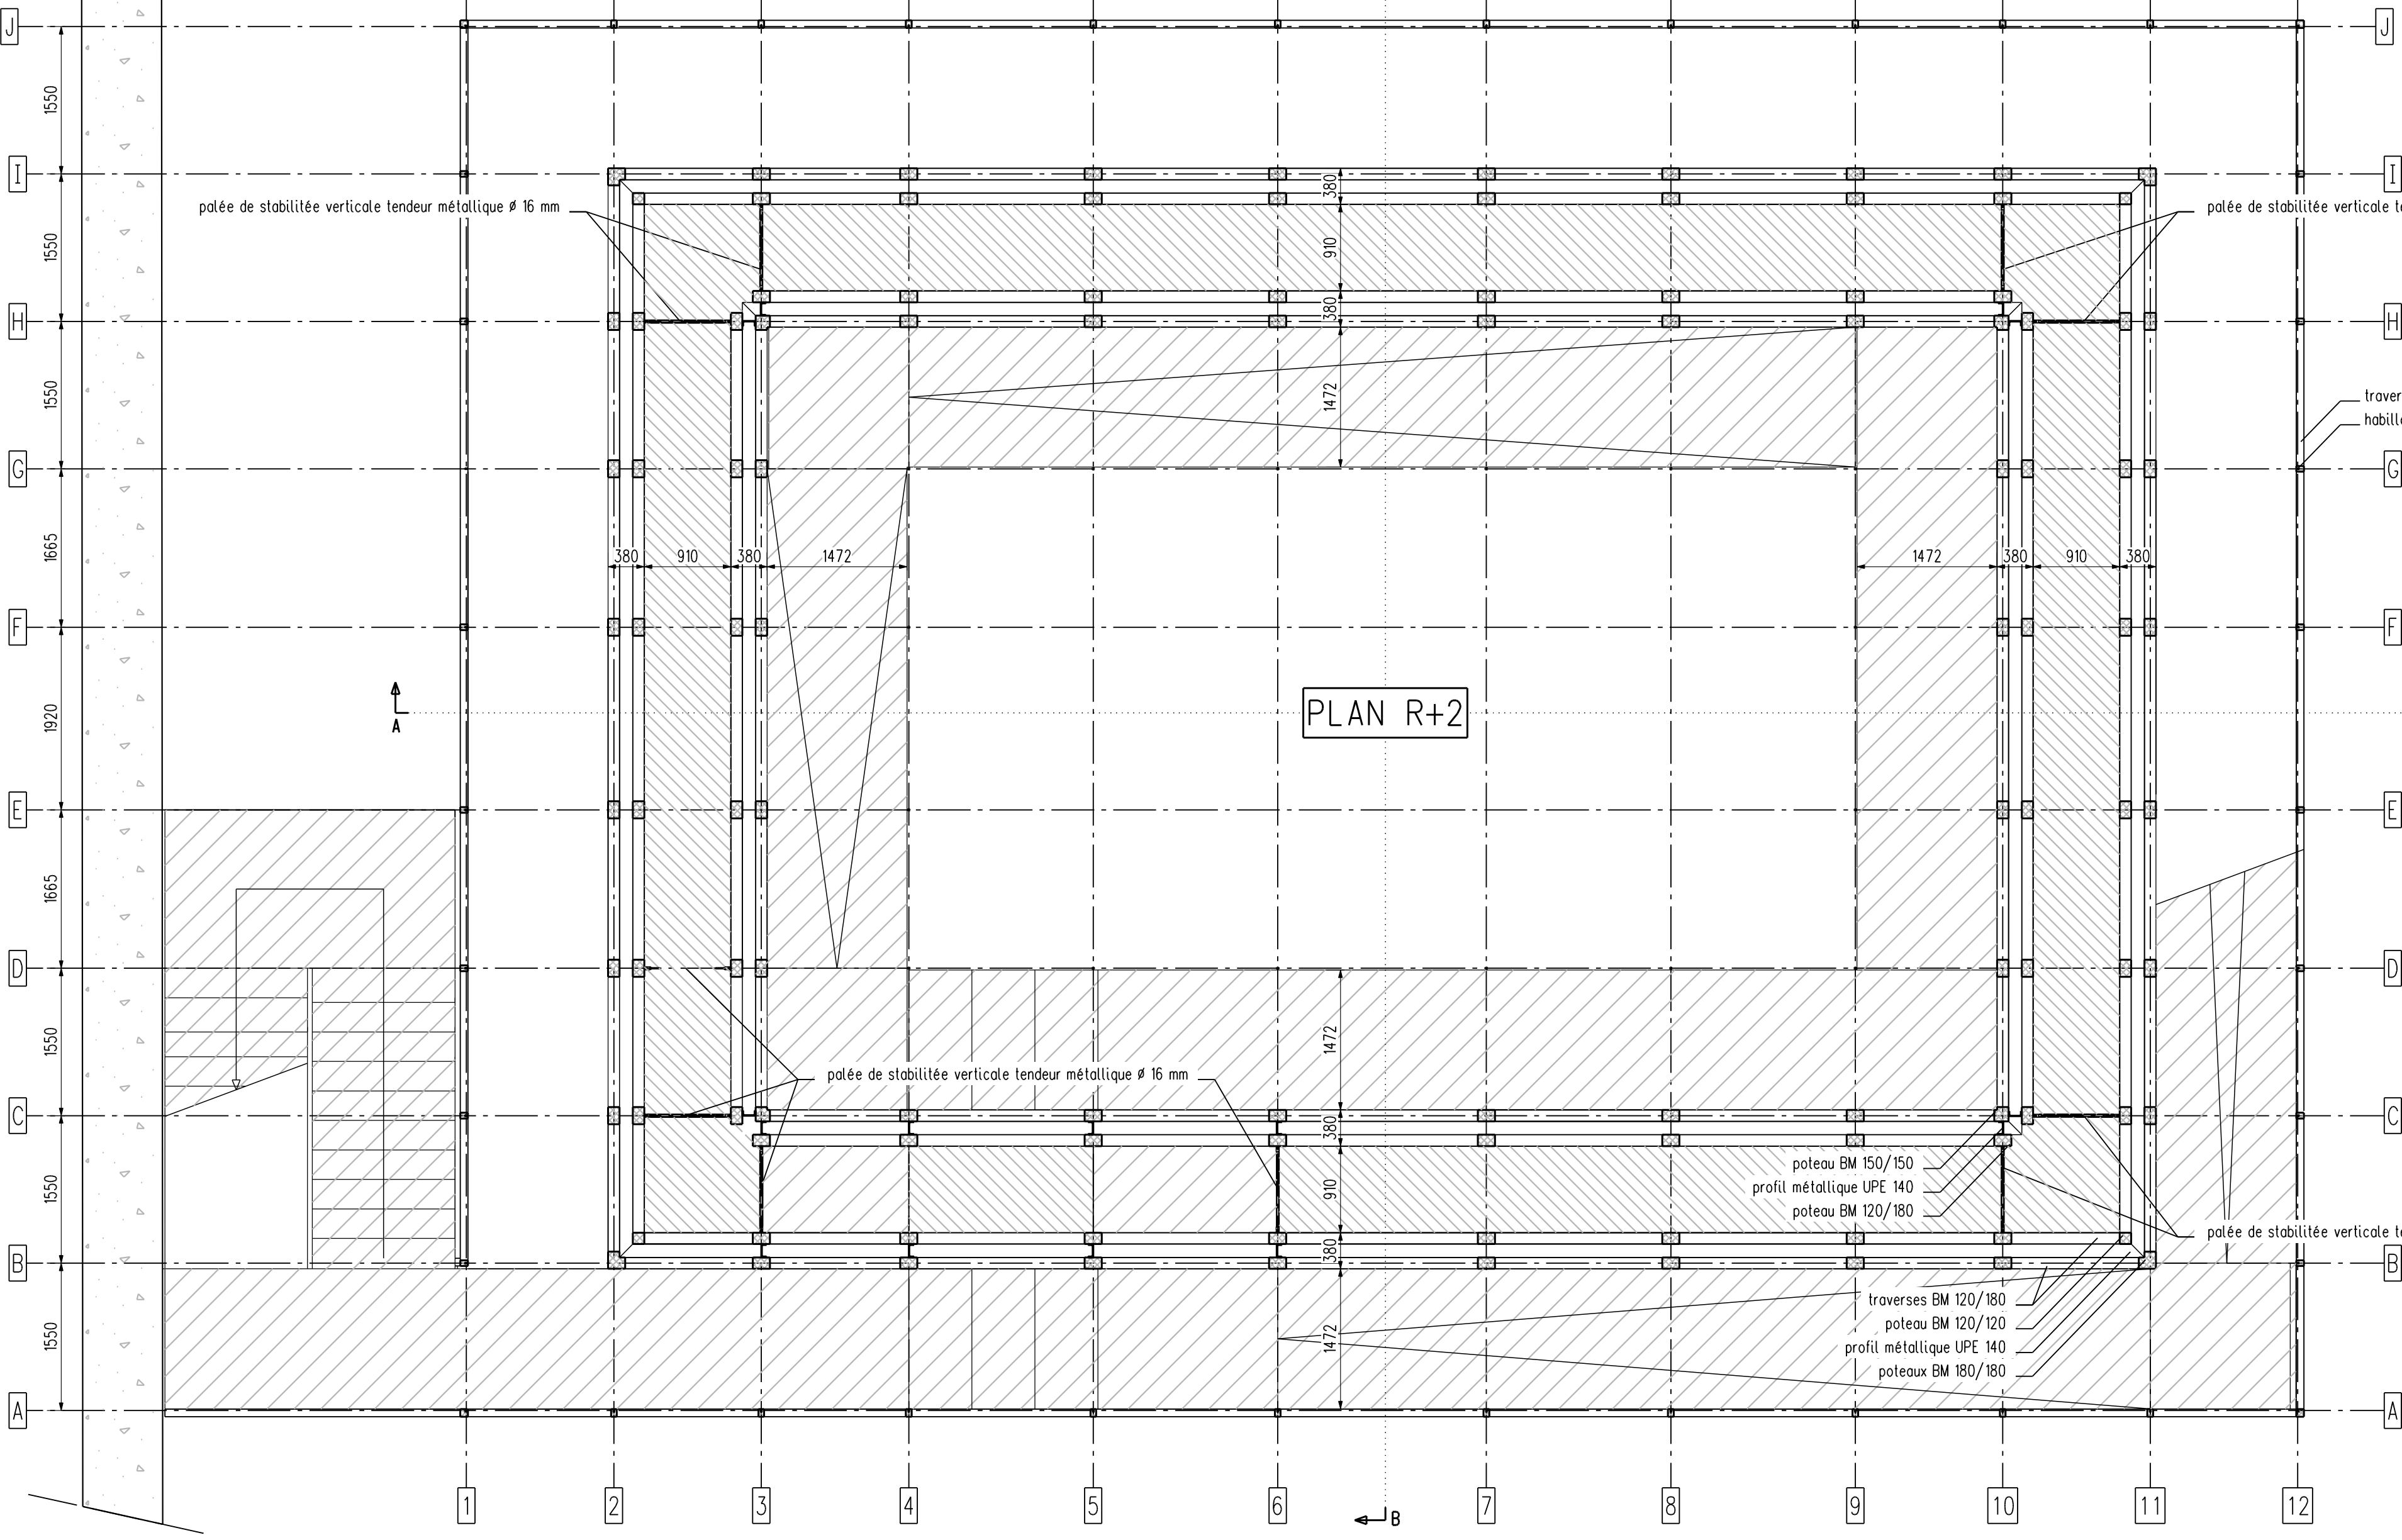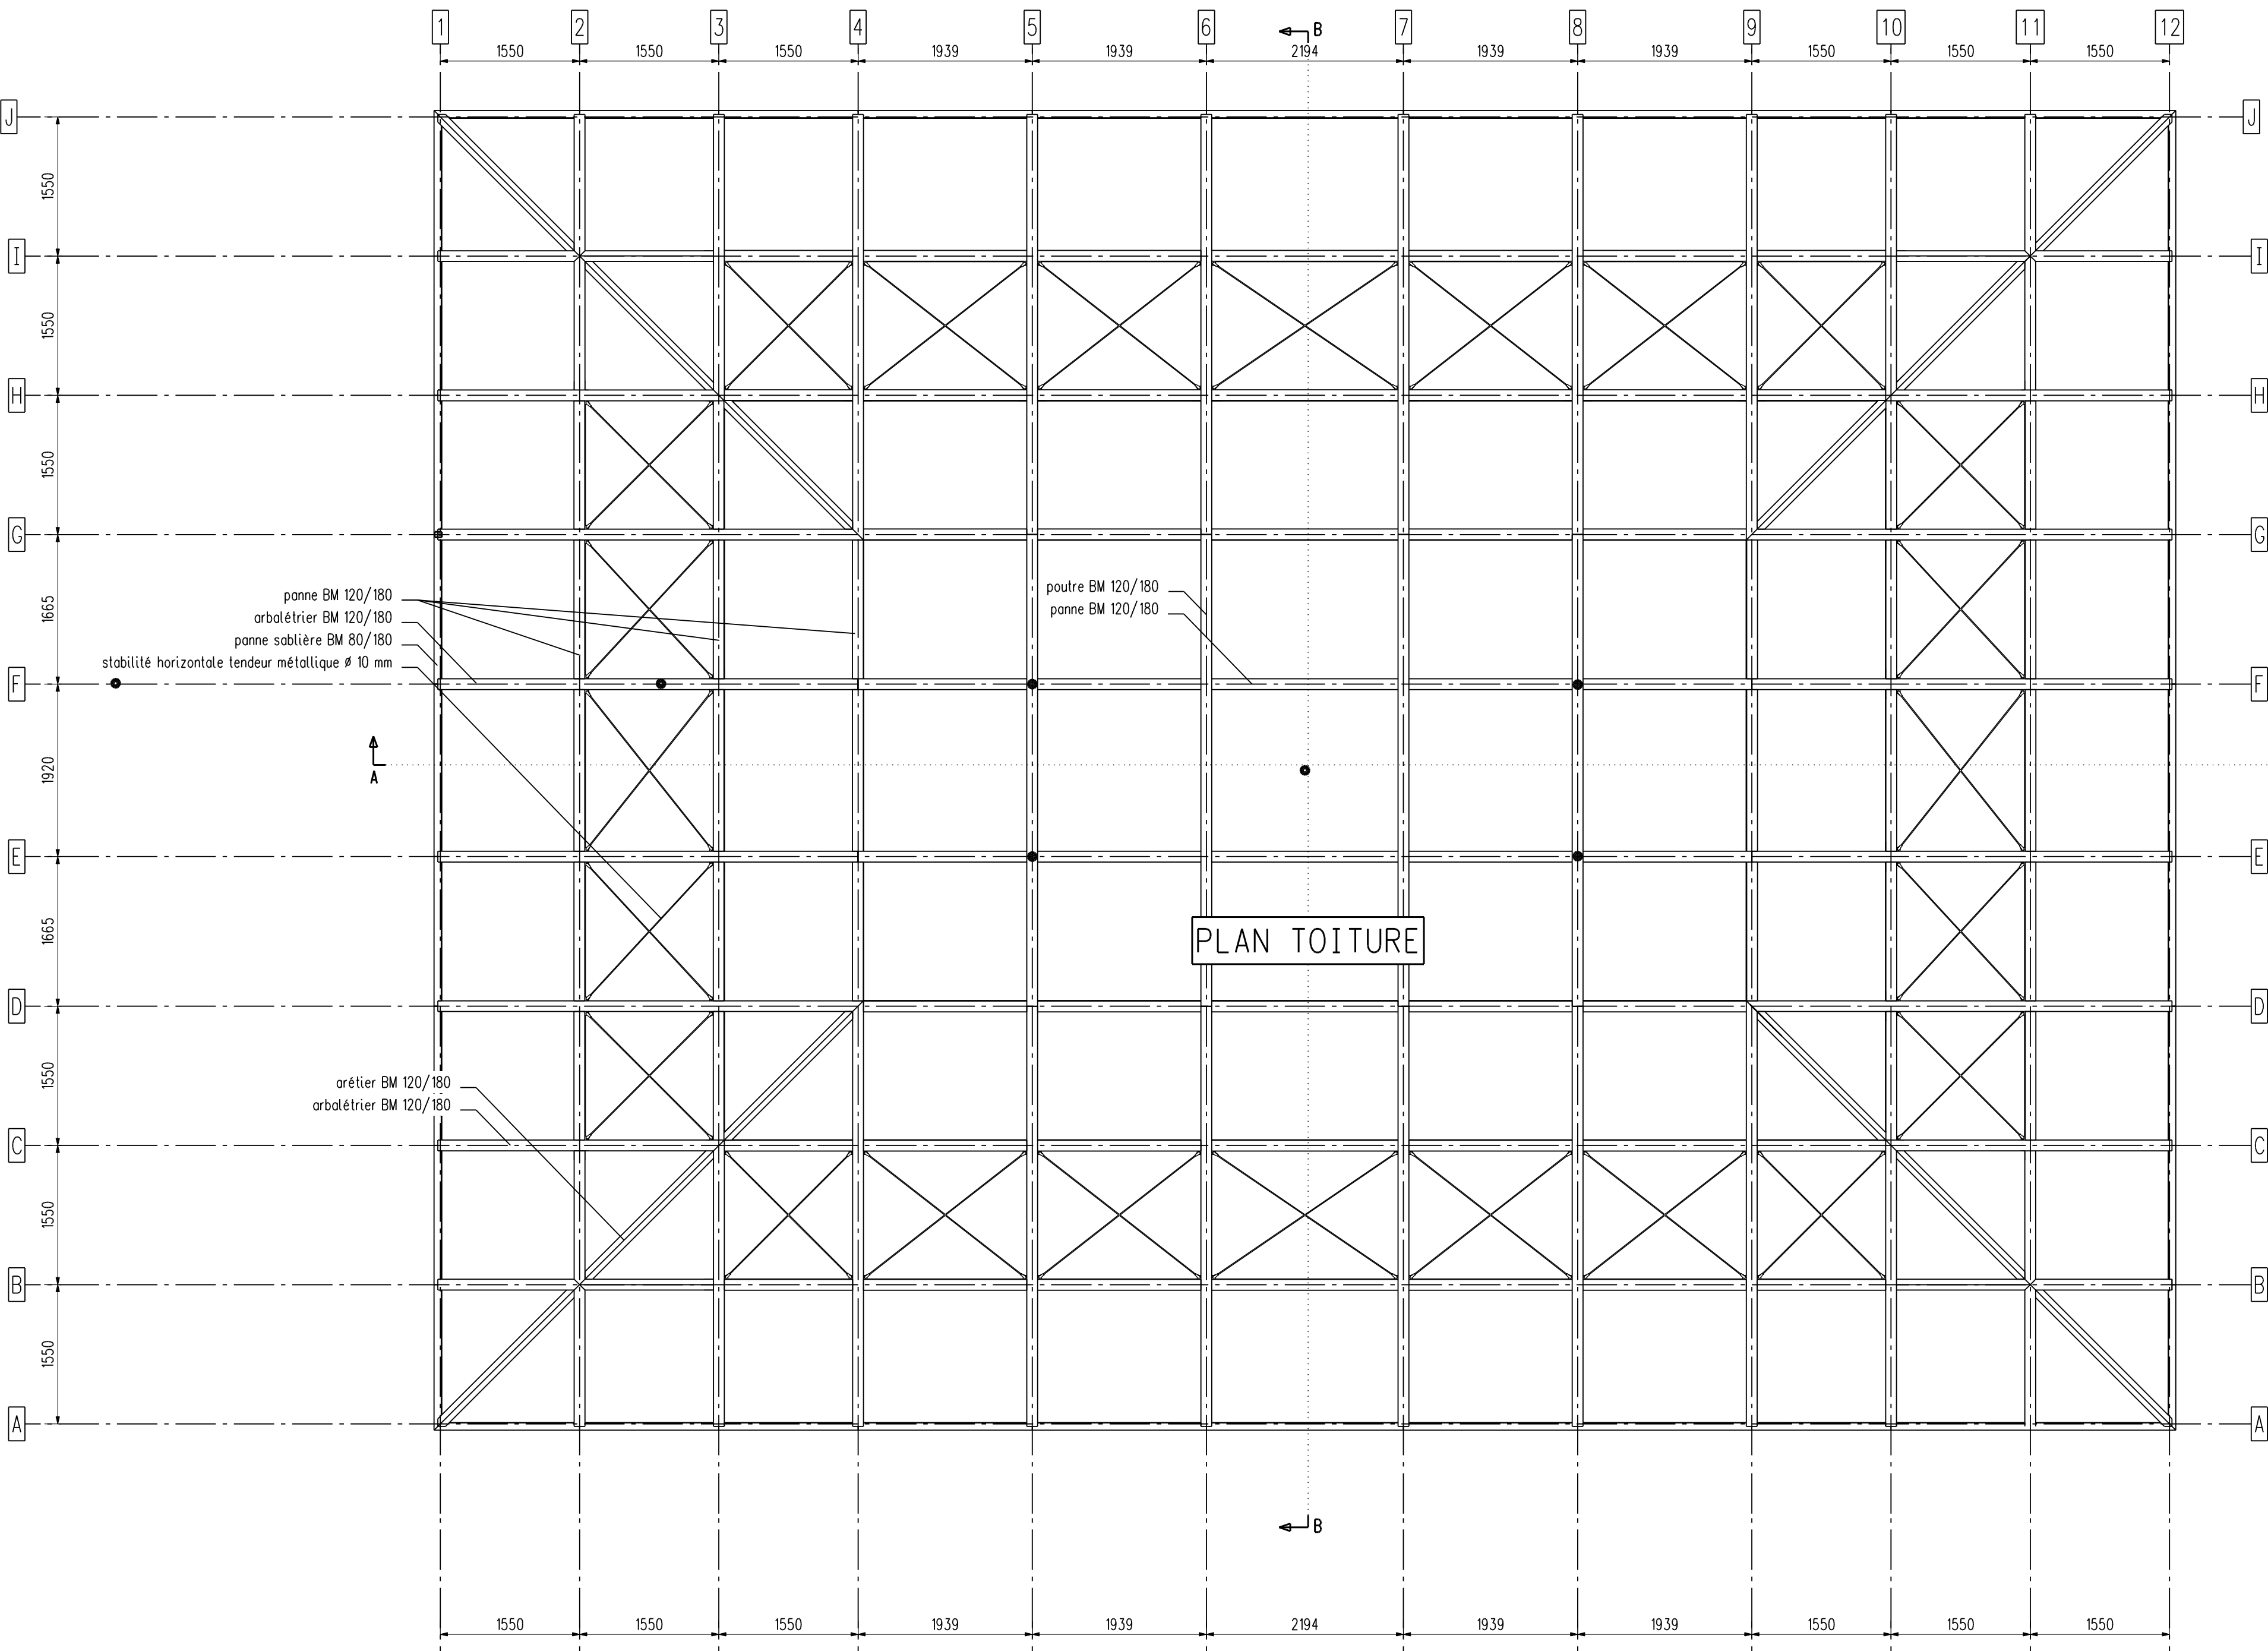


- panneau 3 plis contrecollés épicéa 78 mm
- panneau 3 plis contrecollés épicéa 60 mm



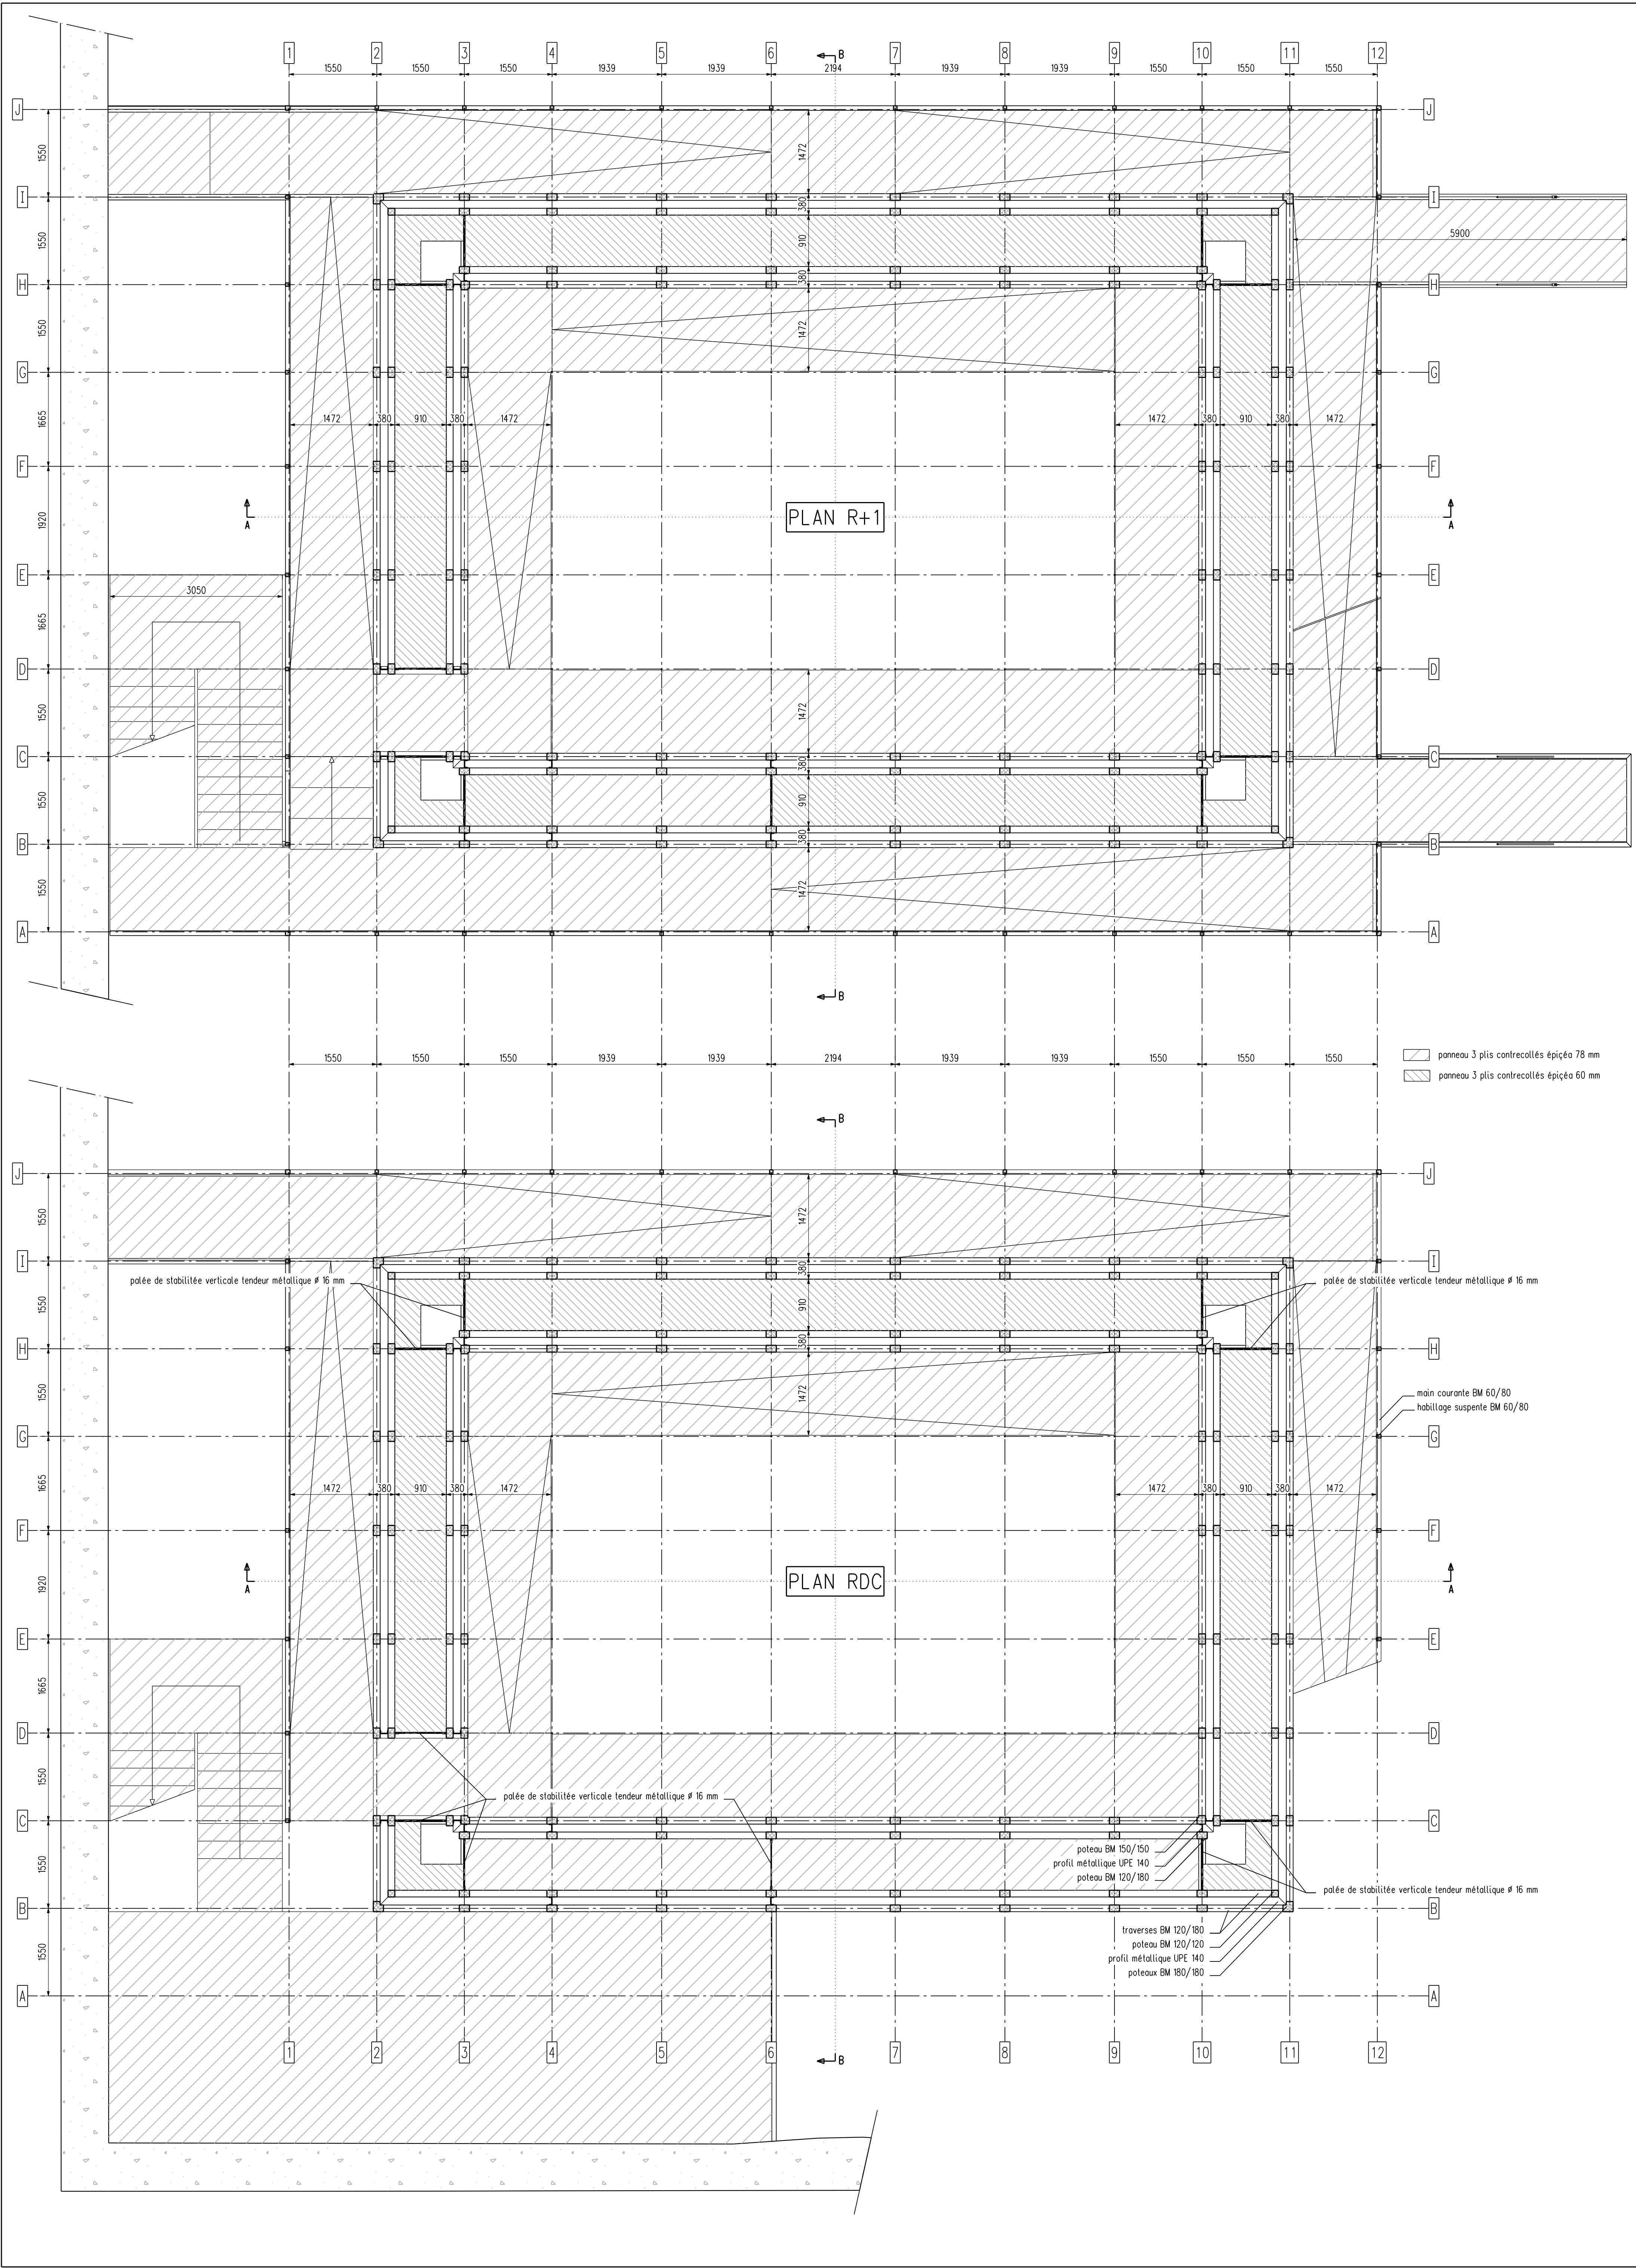





AXONOMETRIE 01 STRUCTURE PORTEUSE

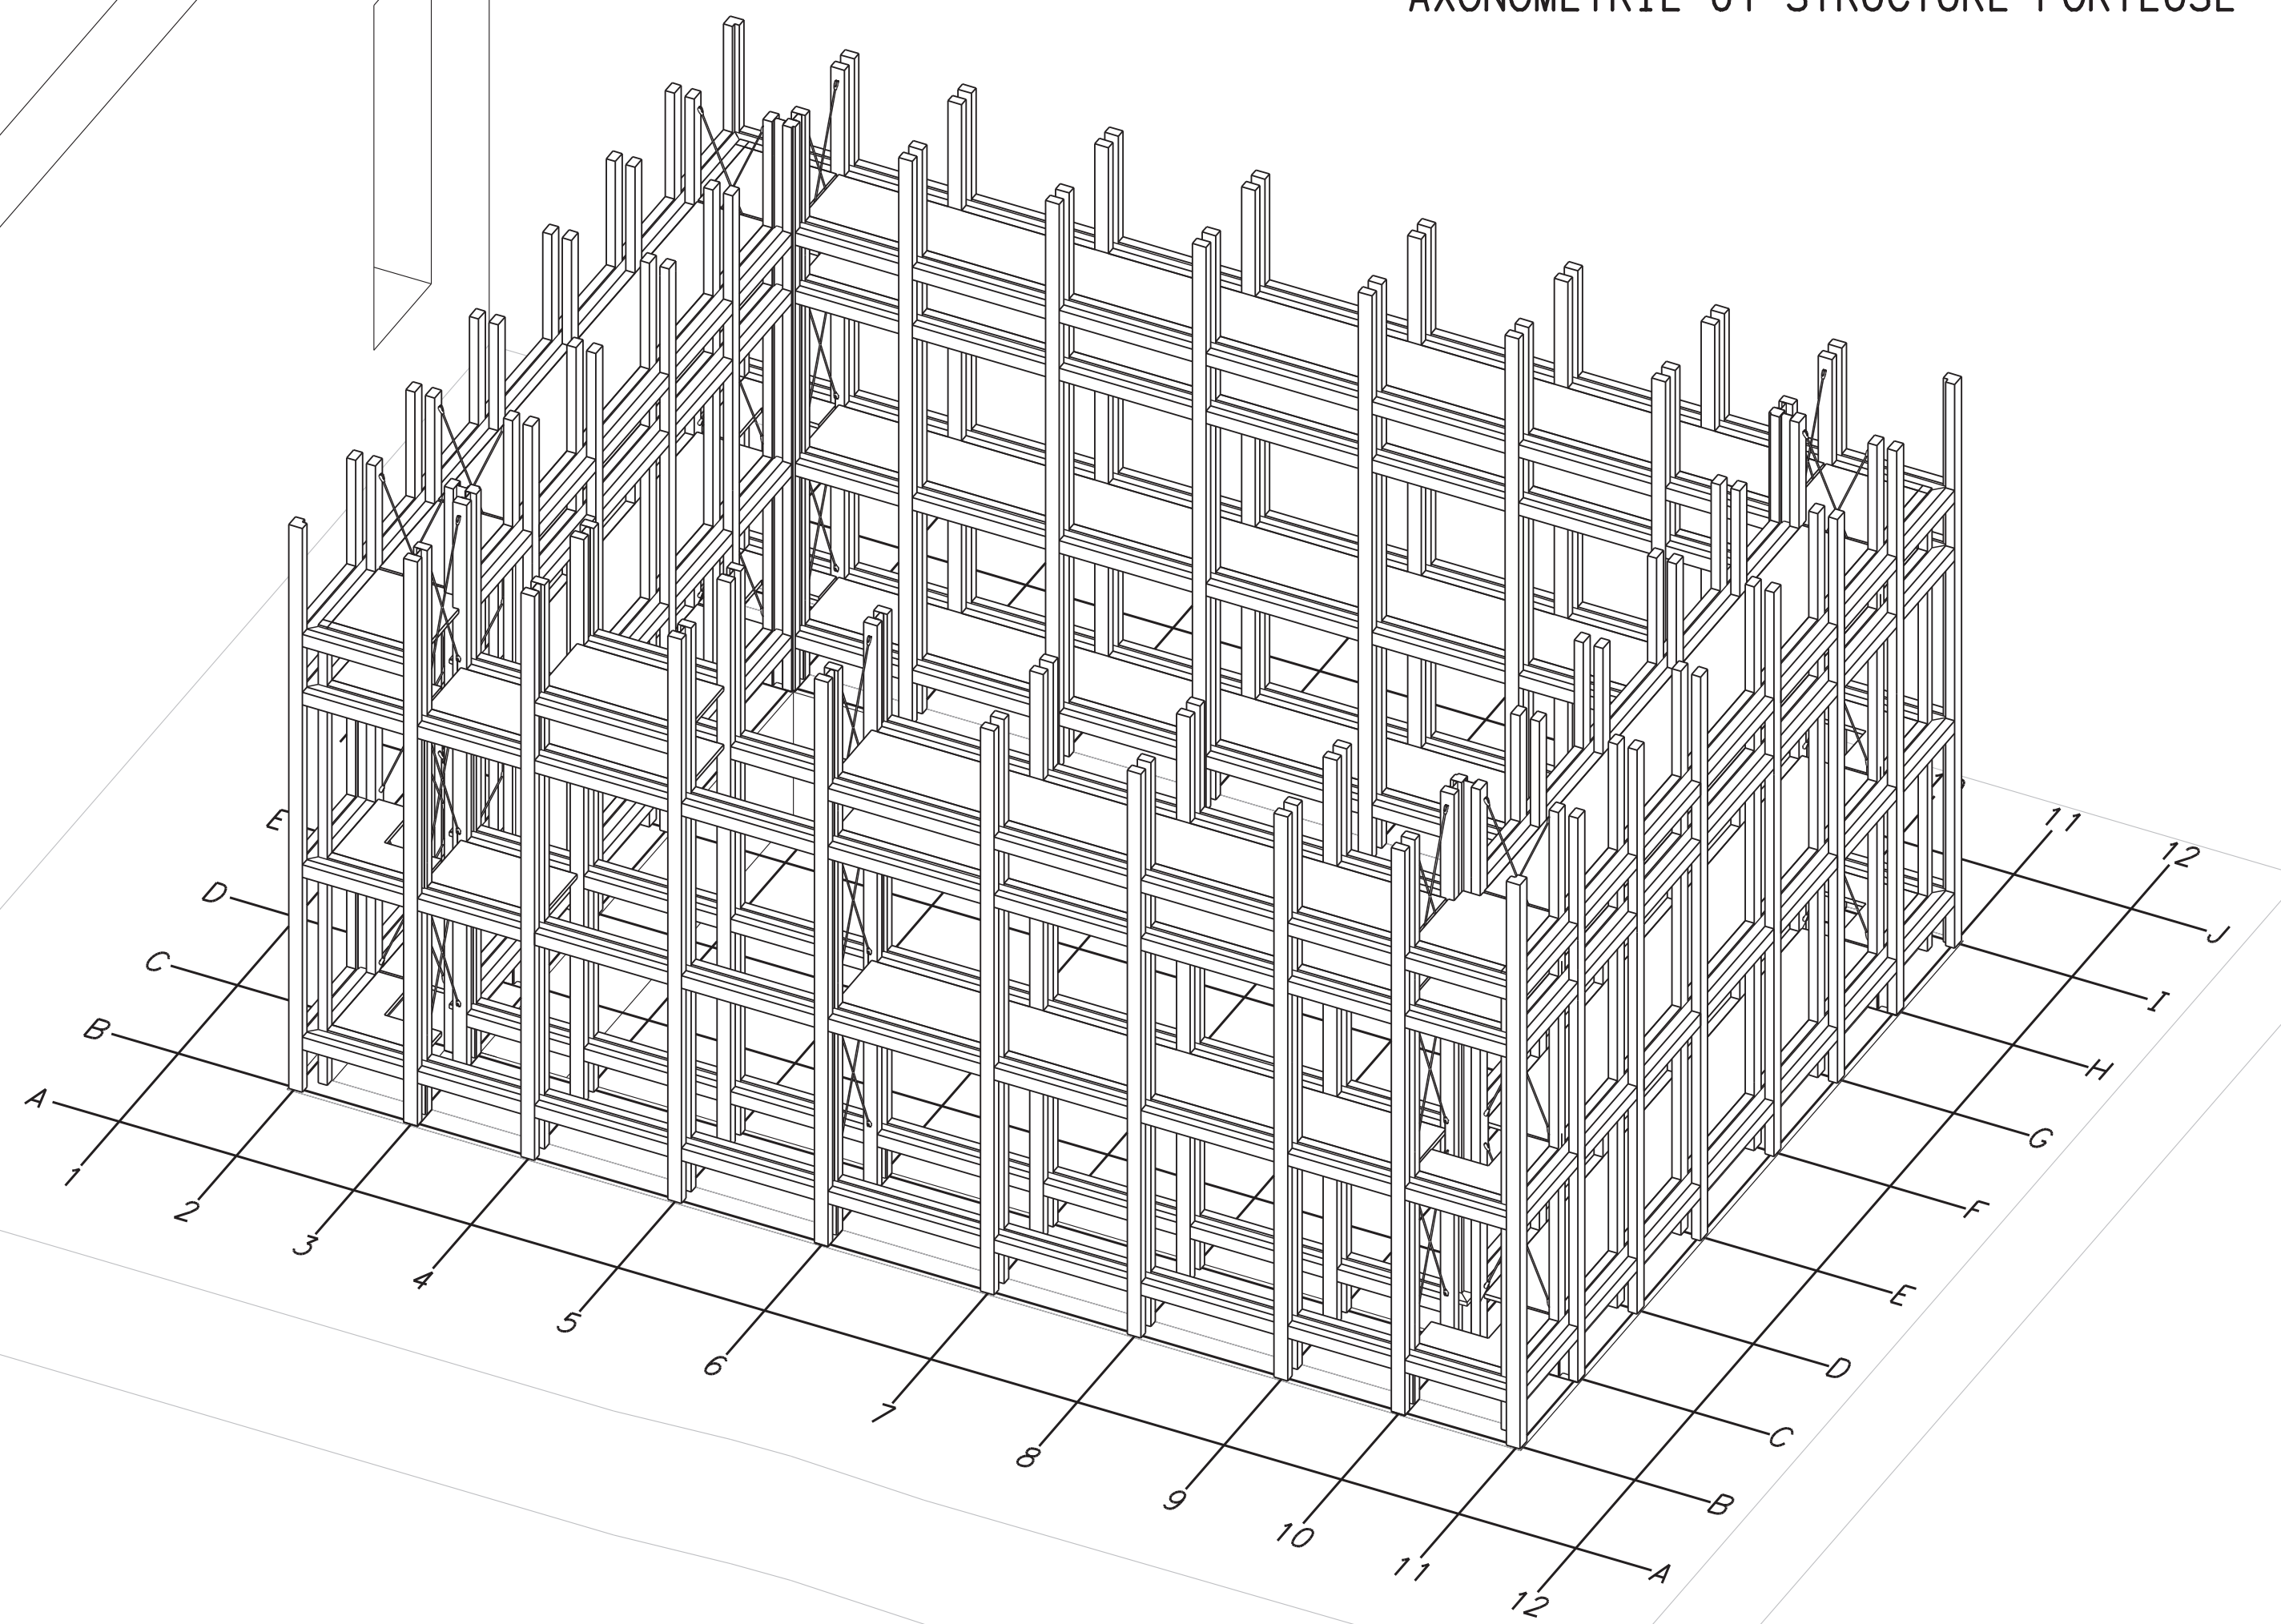


AXONOMETRIE 02 STRUCTURE PORTEUSE

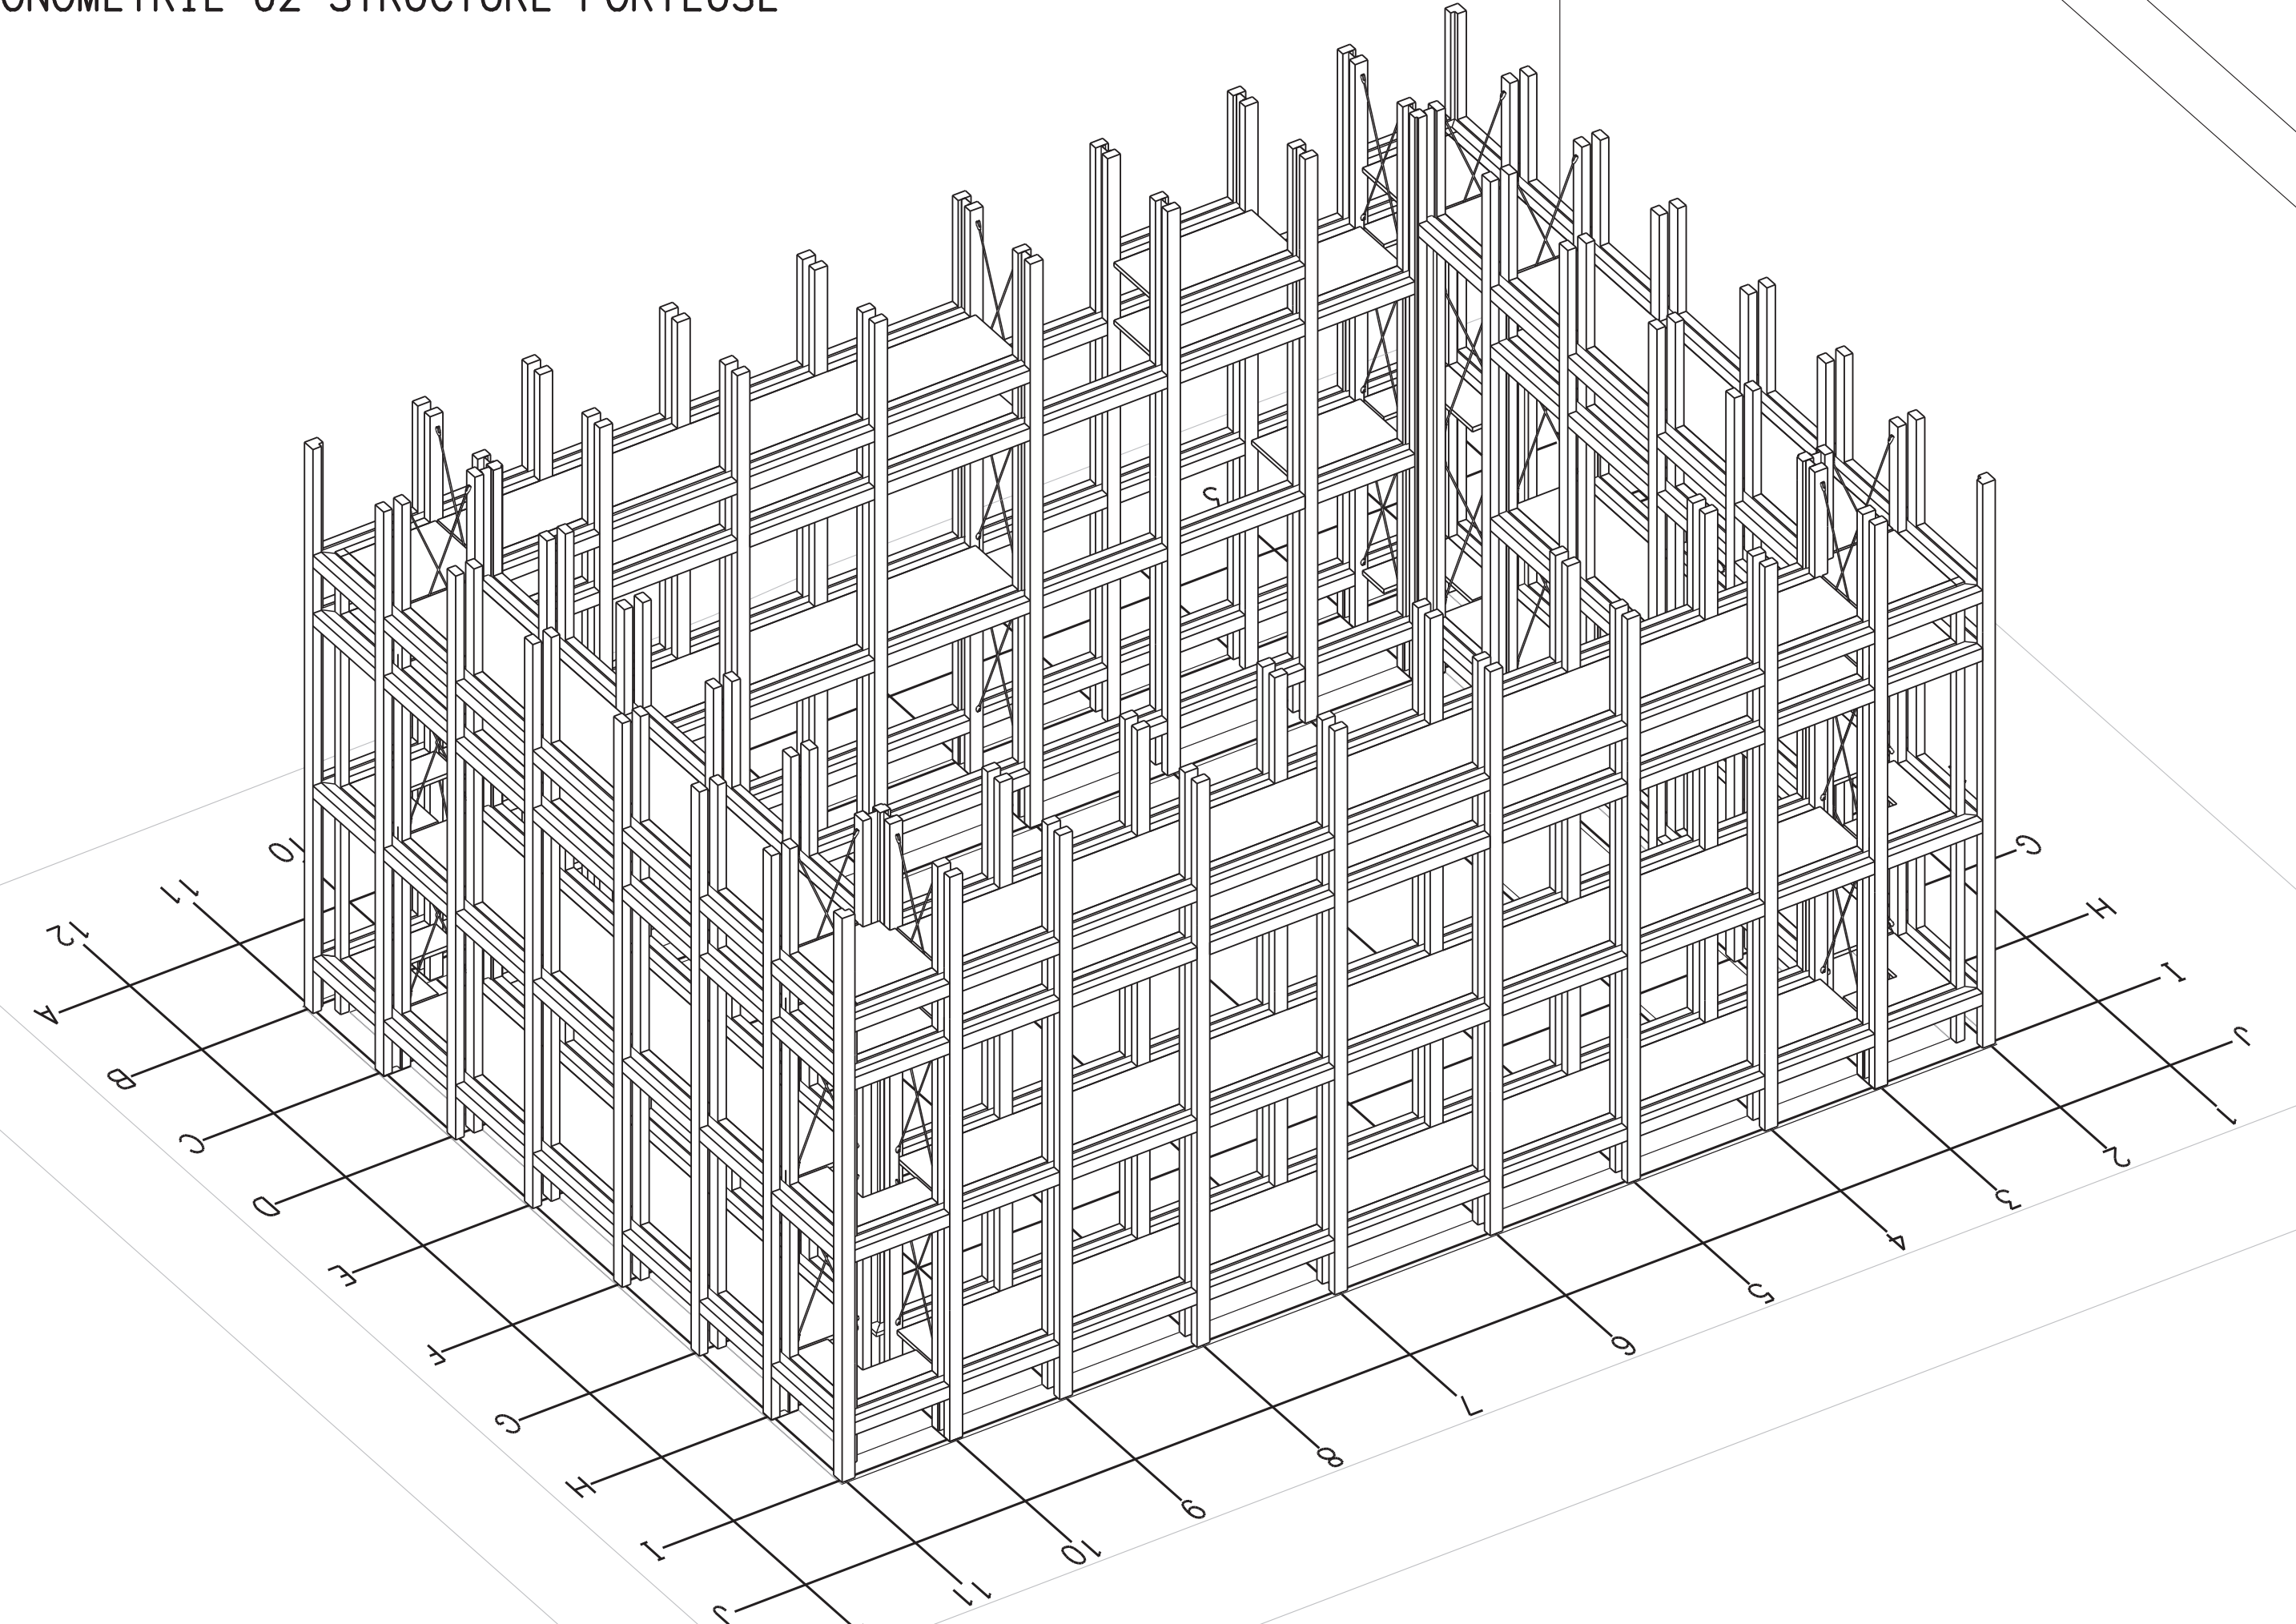

AXONOMETRIE 03 STRUCTURE PORTEUSE ET CHARPENTE

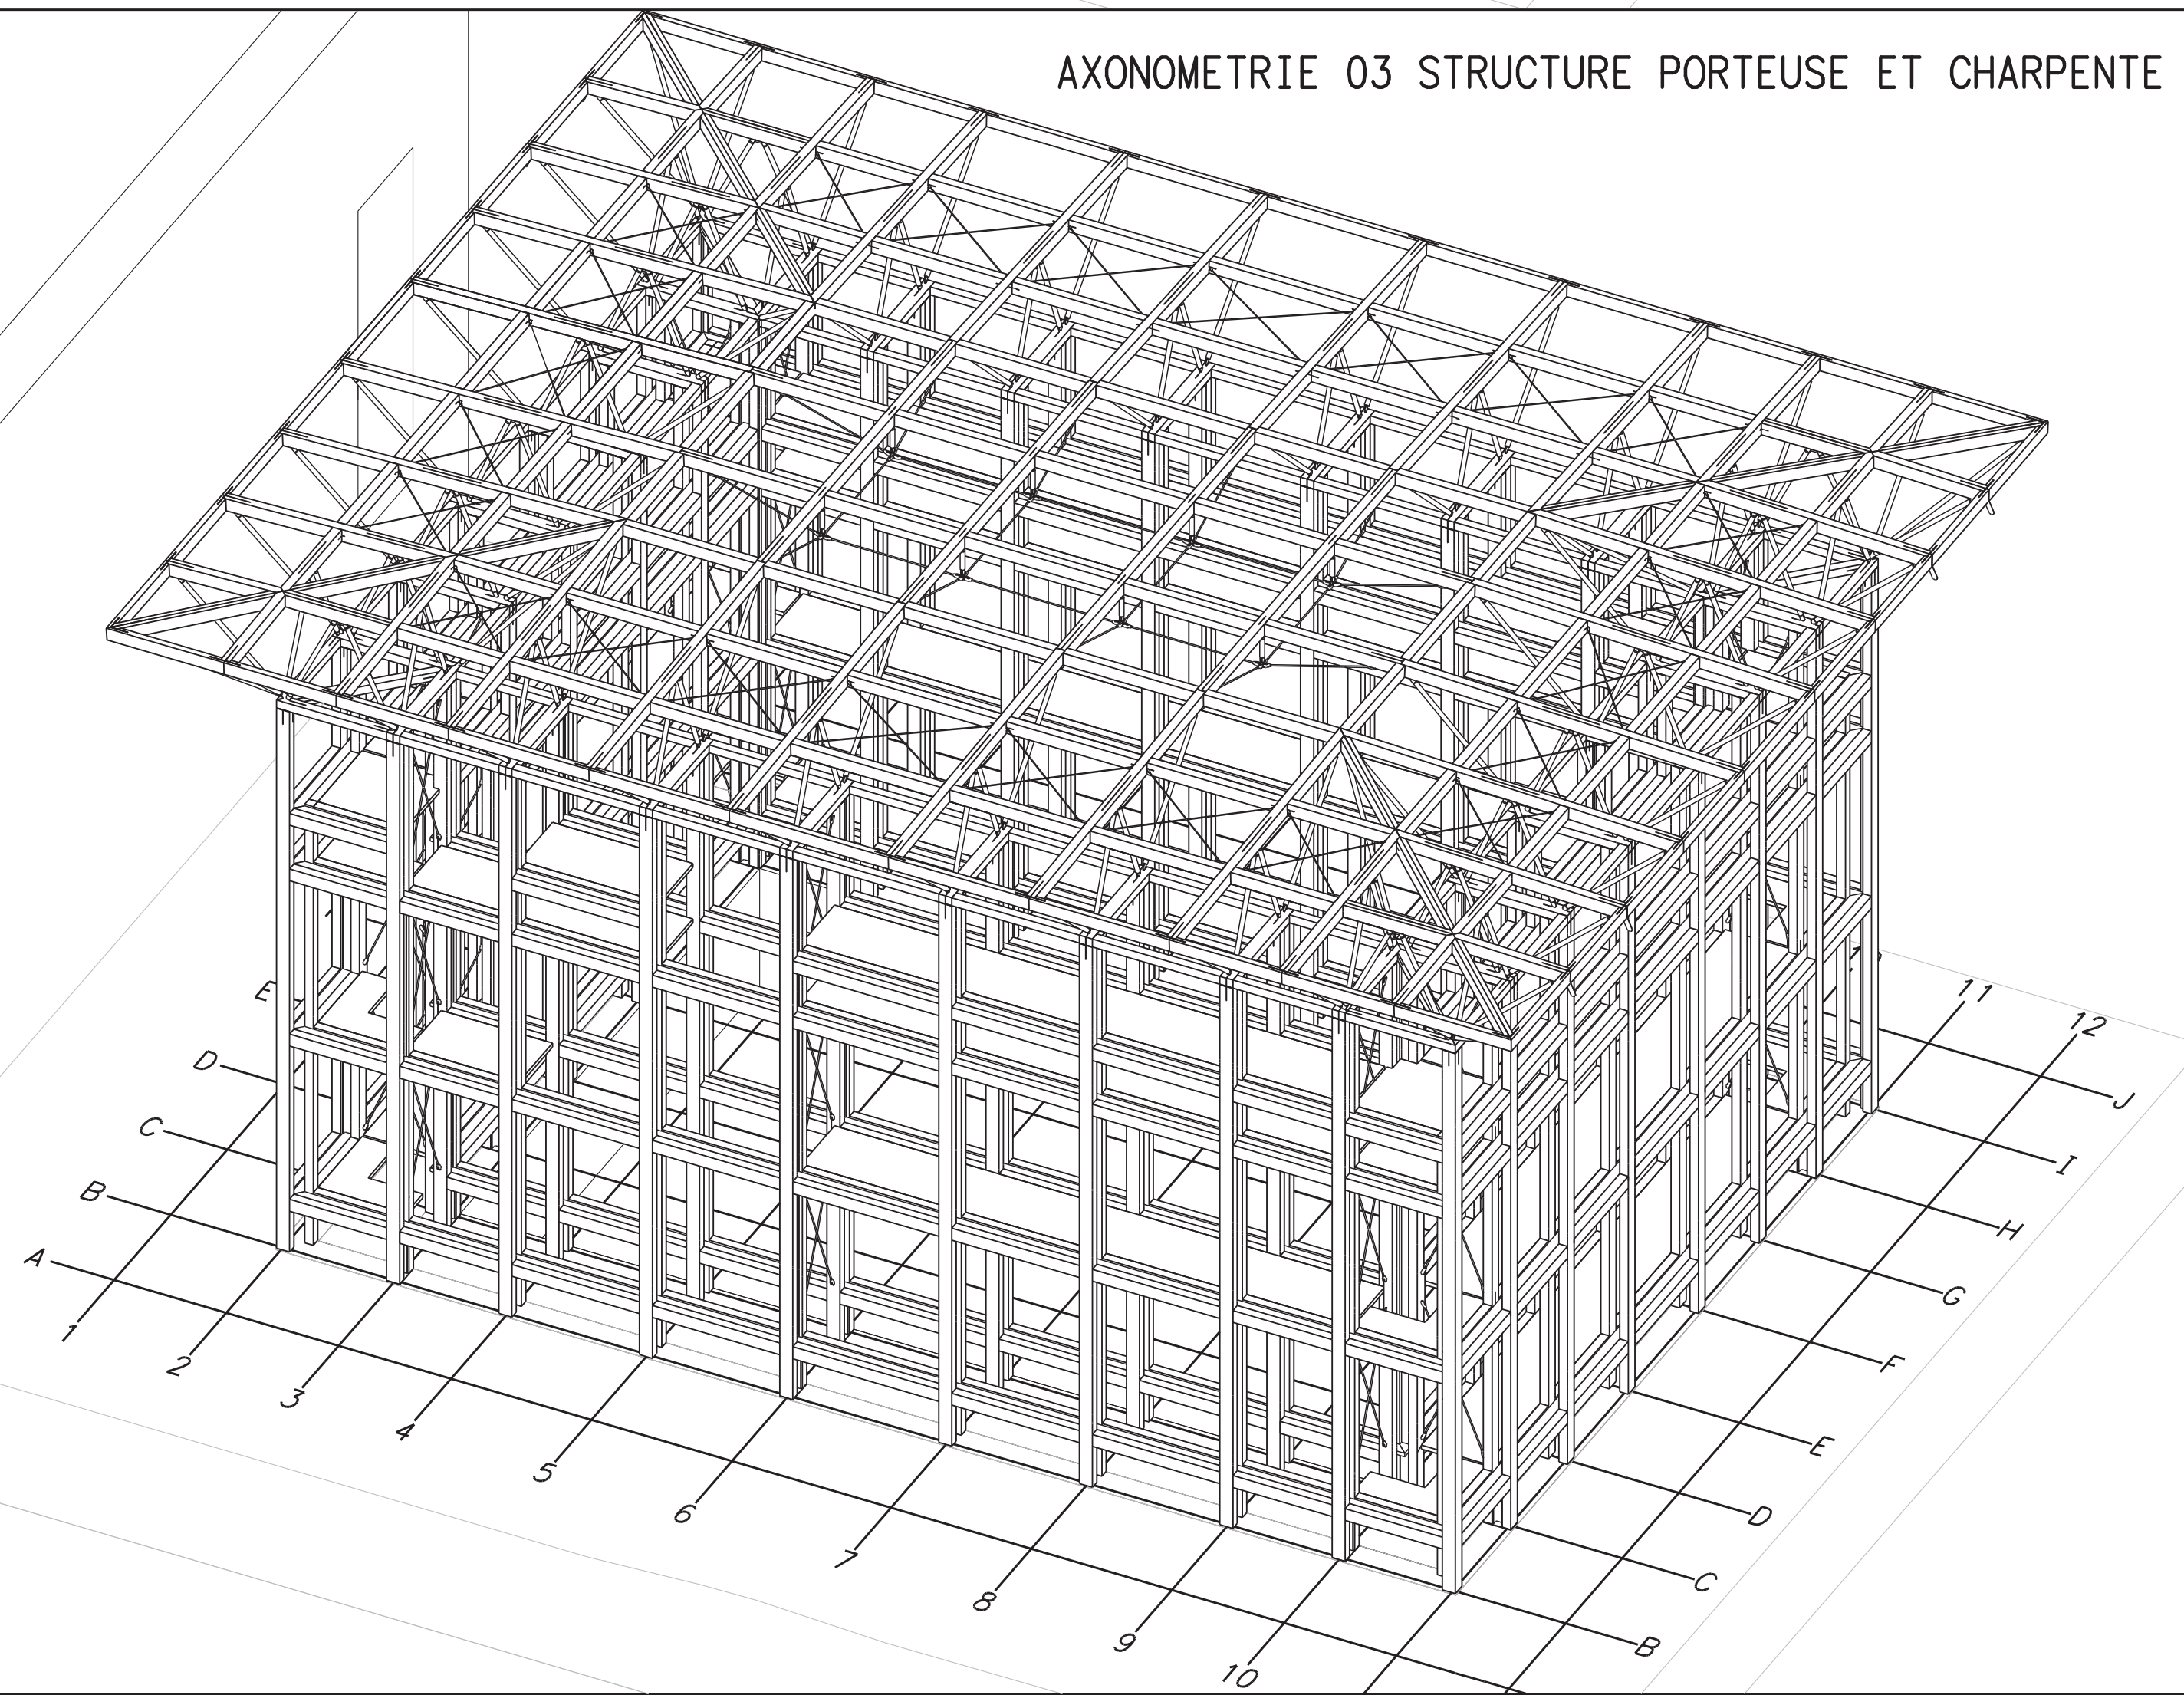


AXONOMETRIE 04 STRUCTURE PORTEUSE ET CHARPENTE

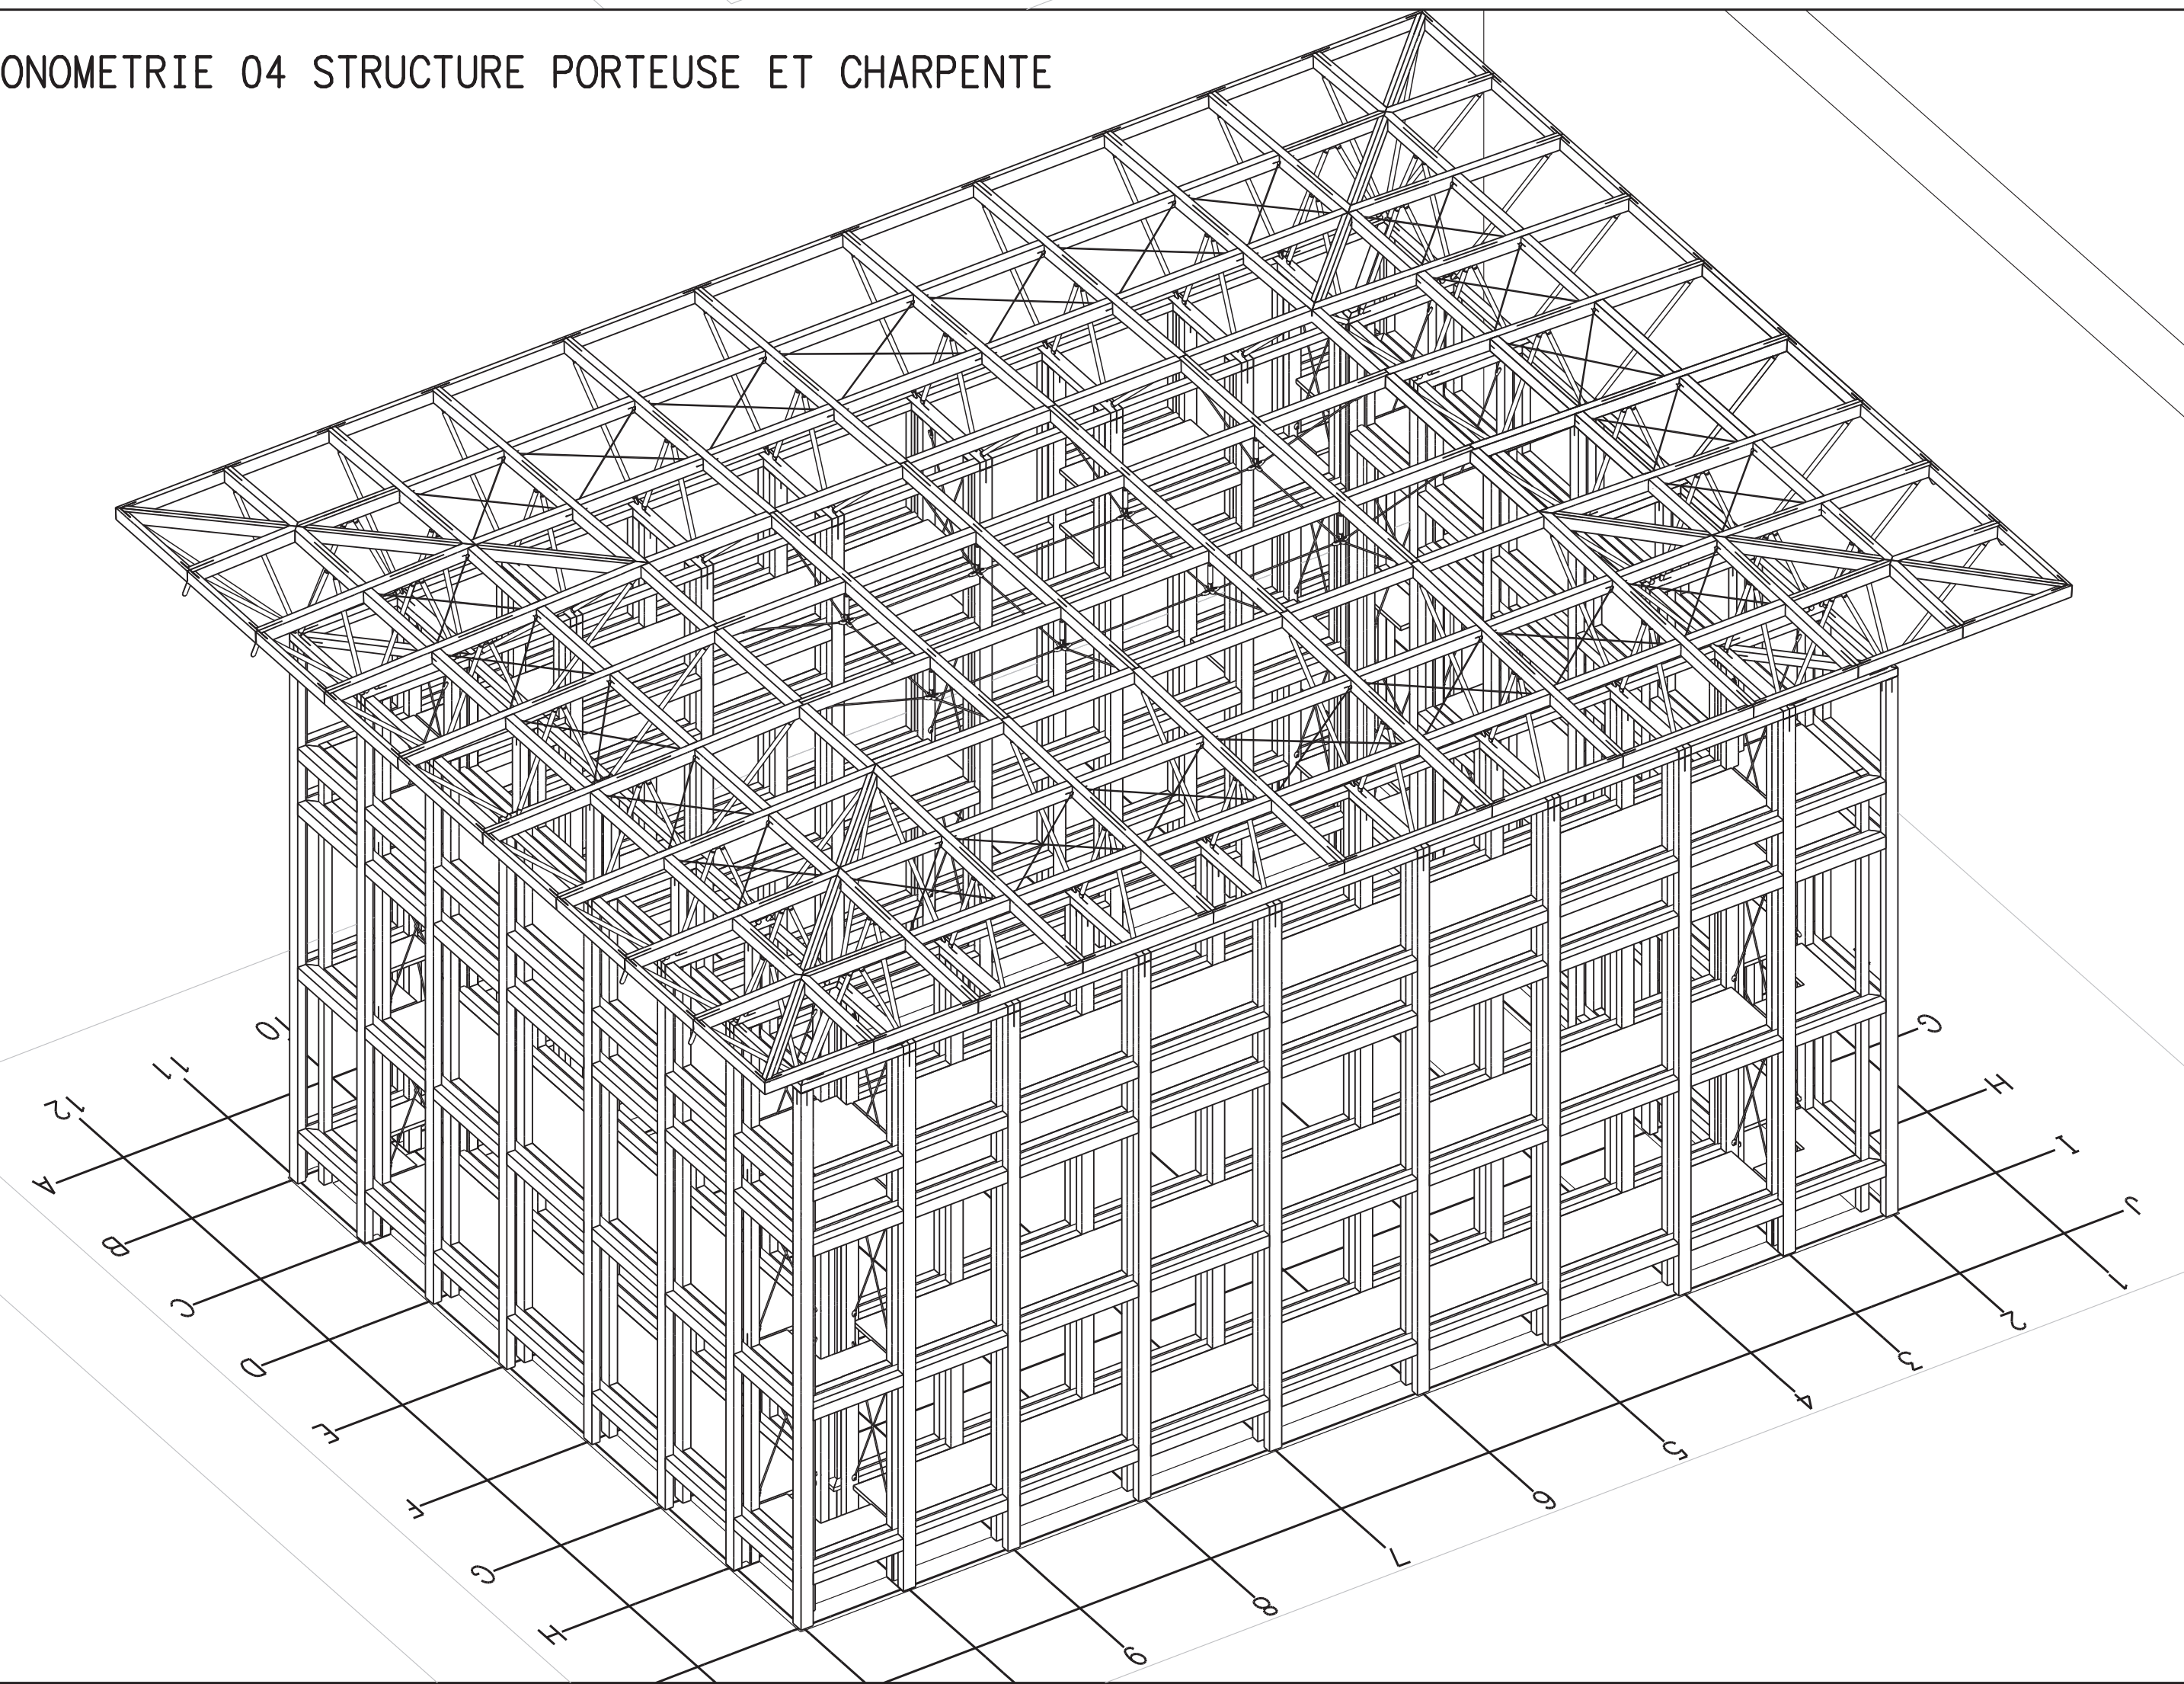





AXONOMETRIE 05 STRUCTURE PORTEUSE ET RAMPES

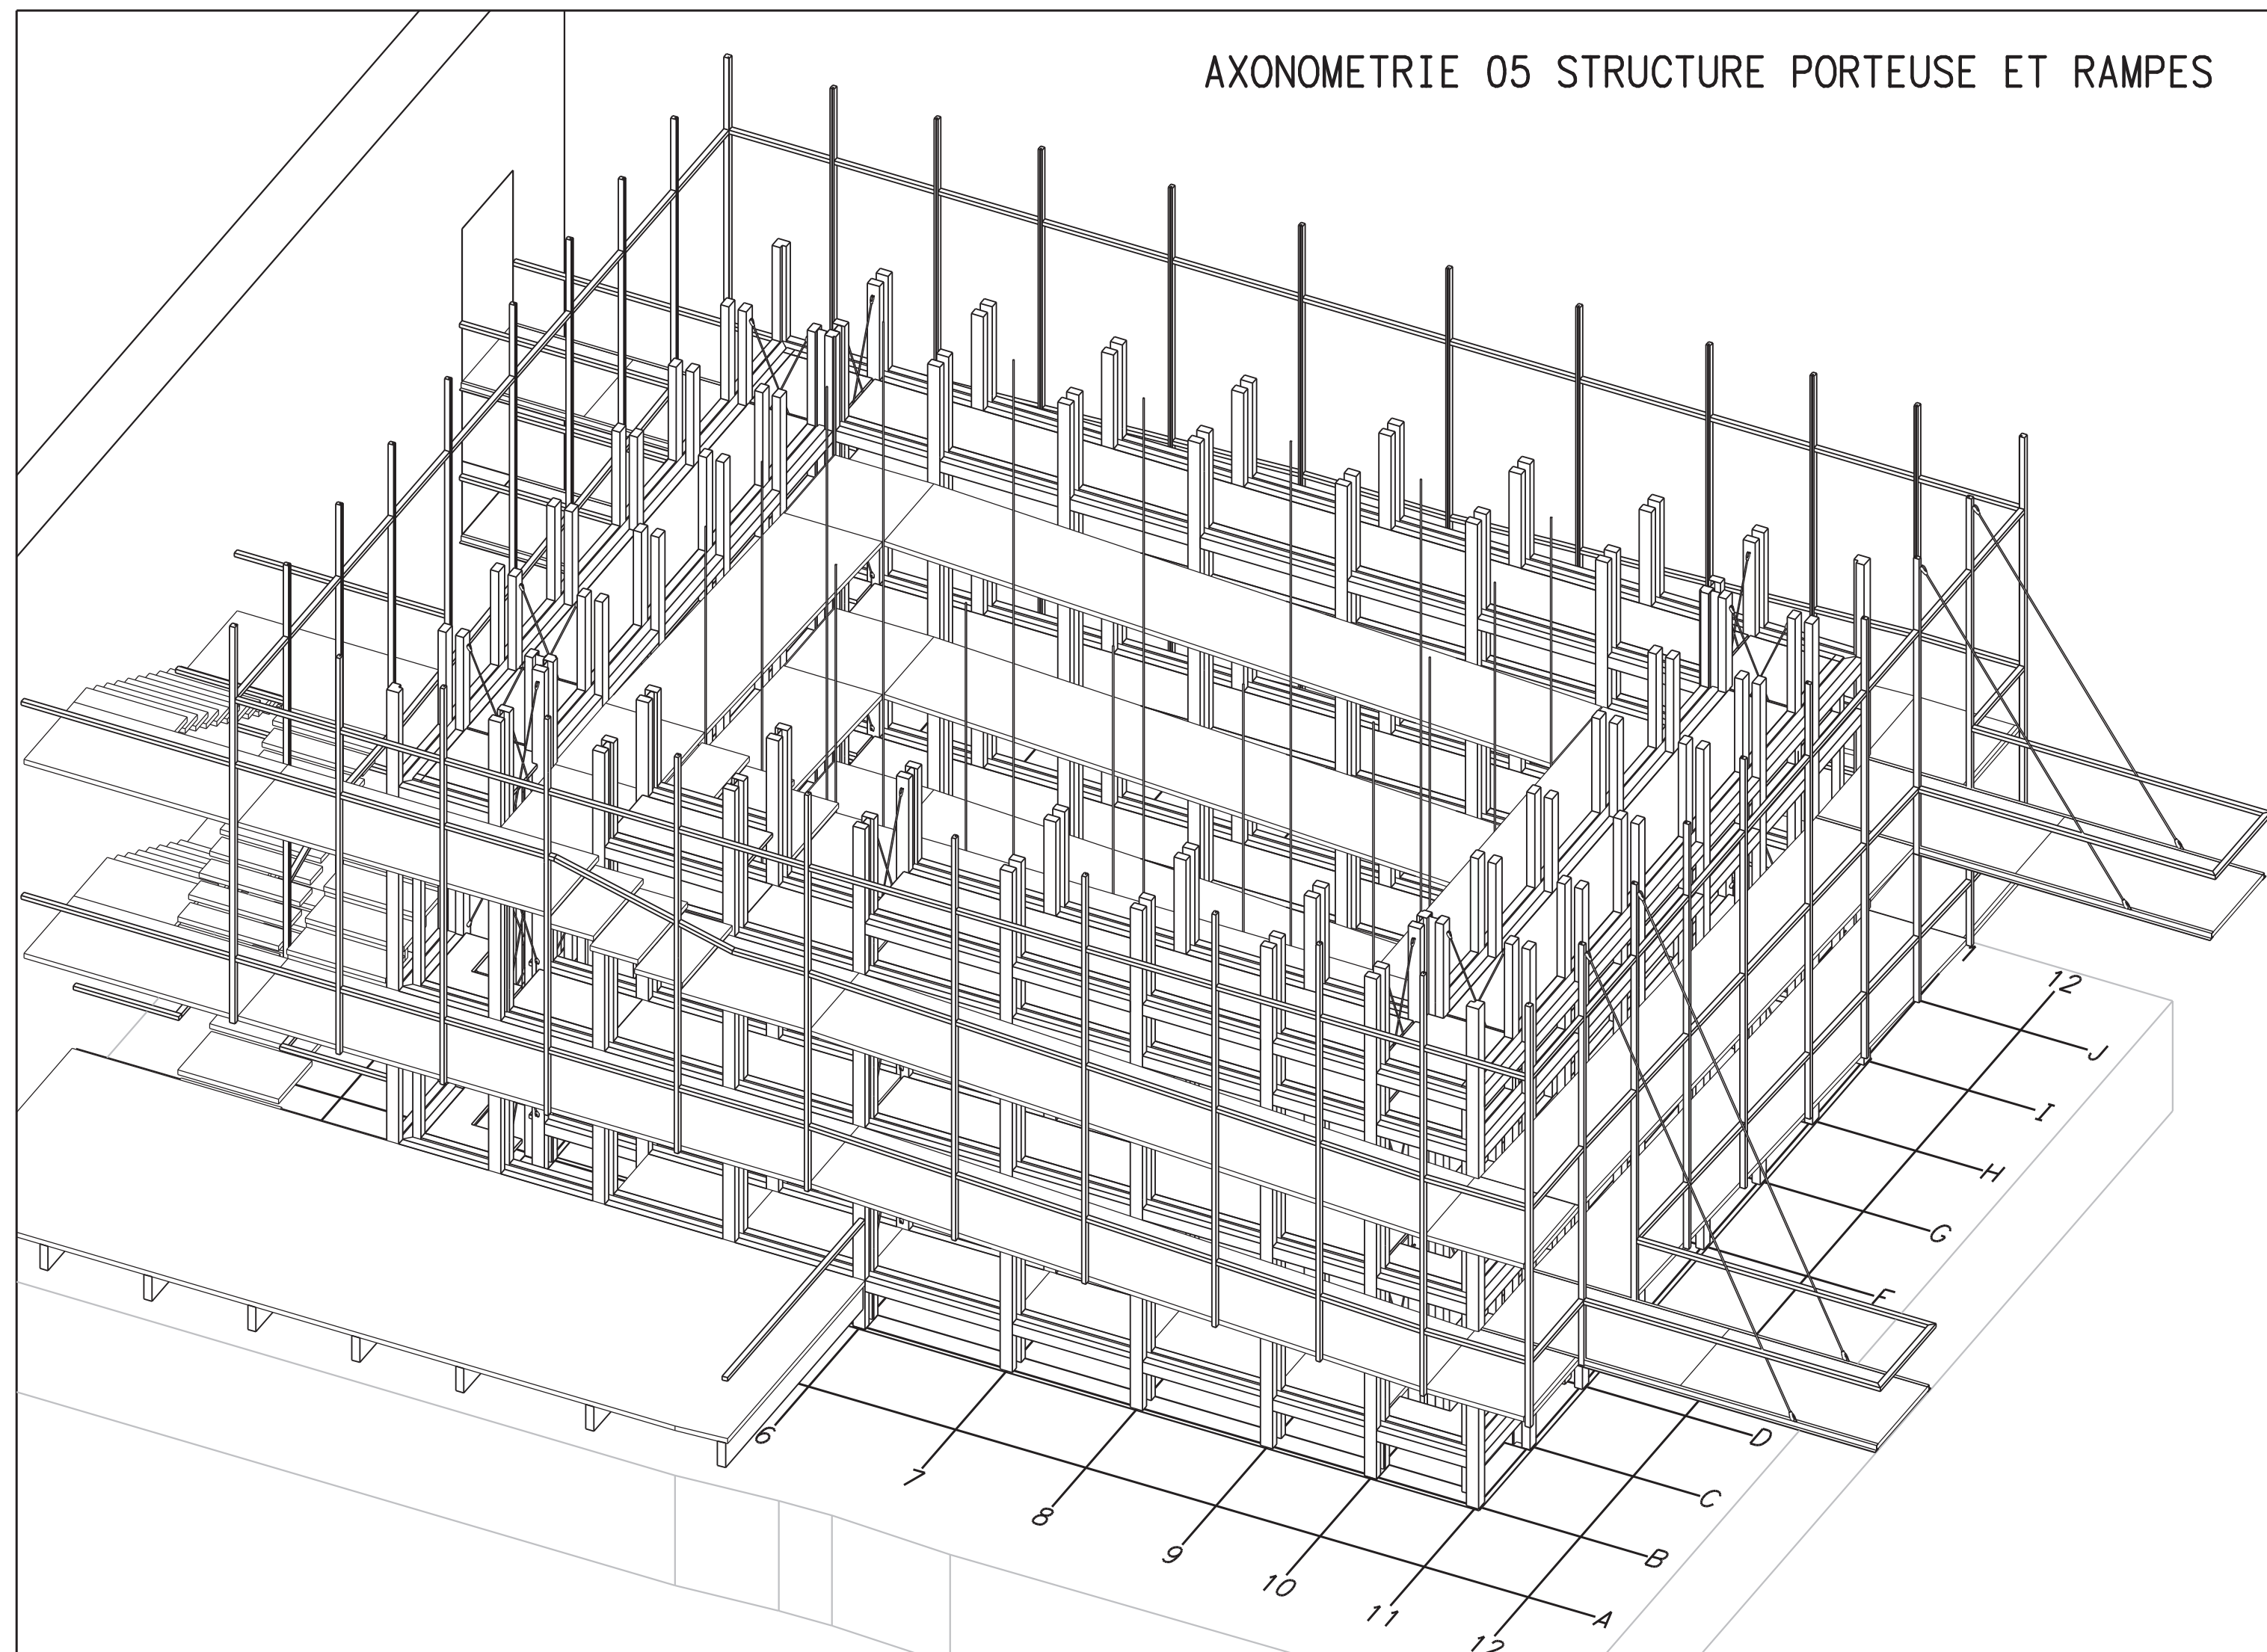

AXONOMETRIE 06 STRUCTURE PORTEUSE ET RAMPES

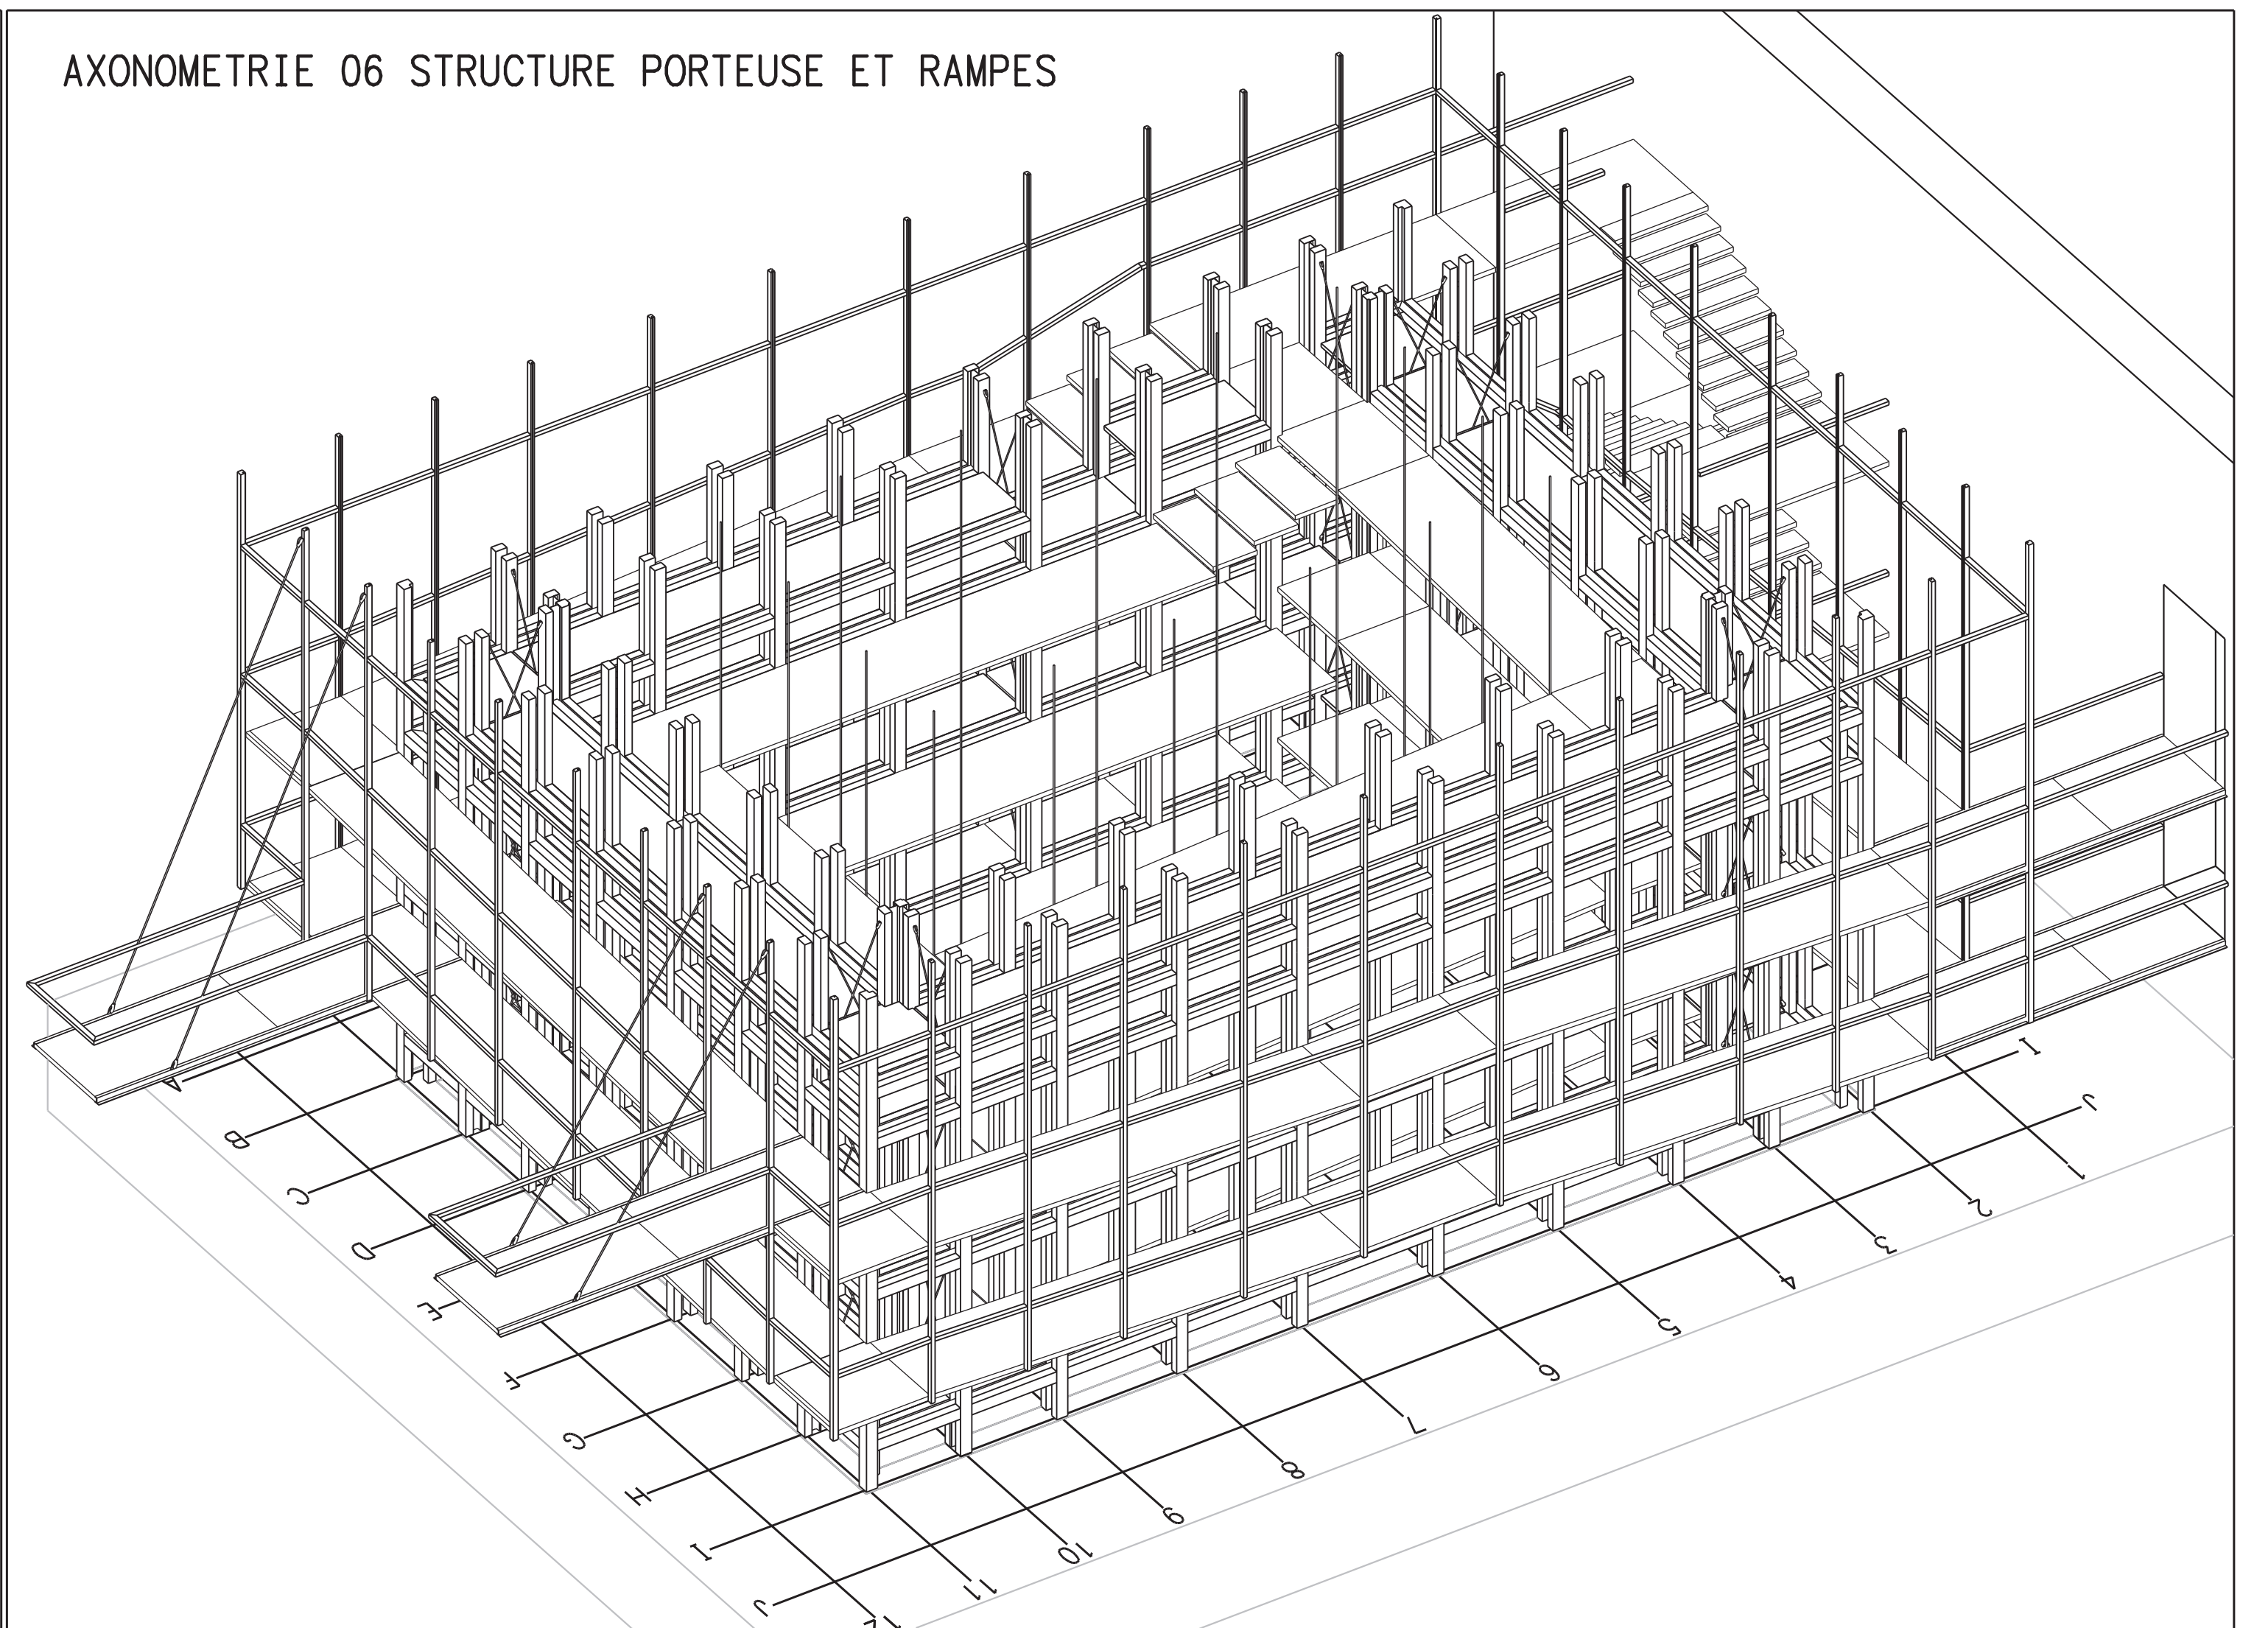

AXONOMETRIE 07 COMPLETE

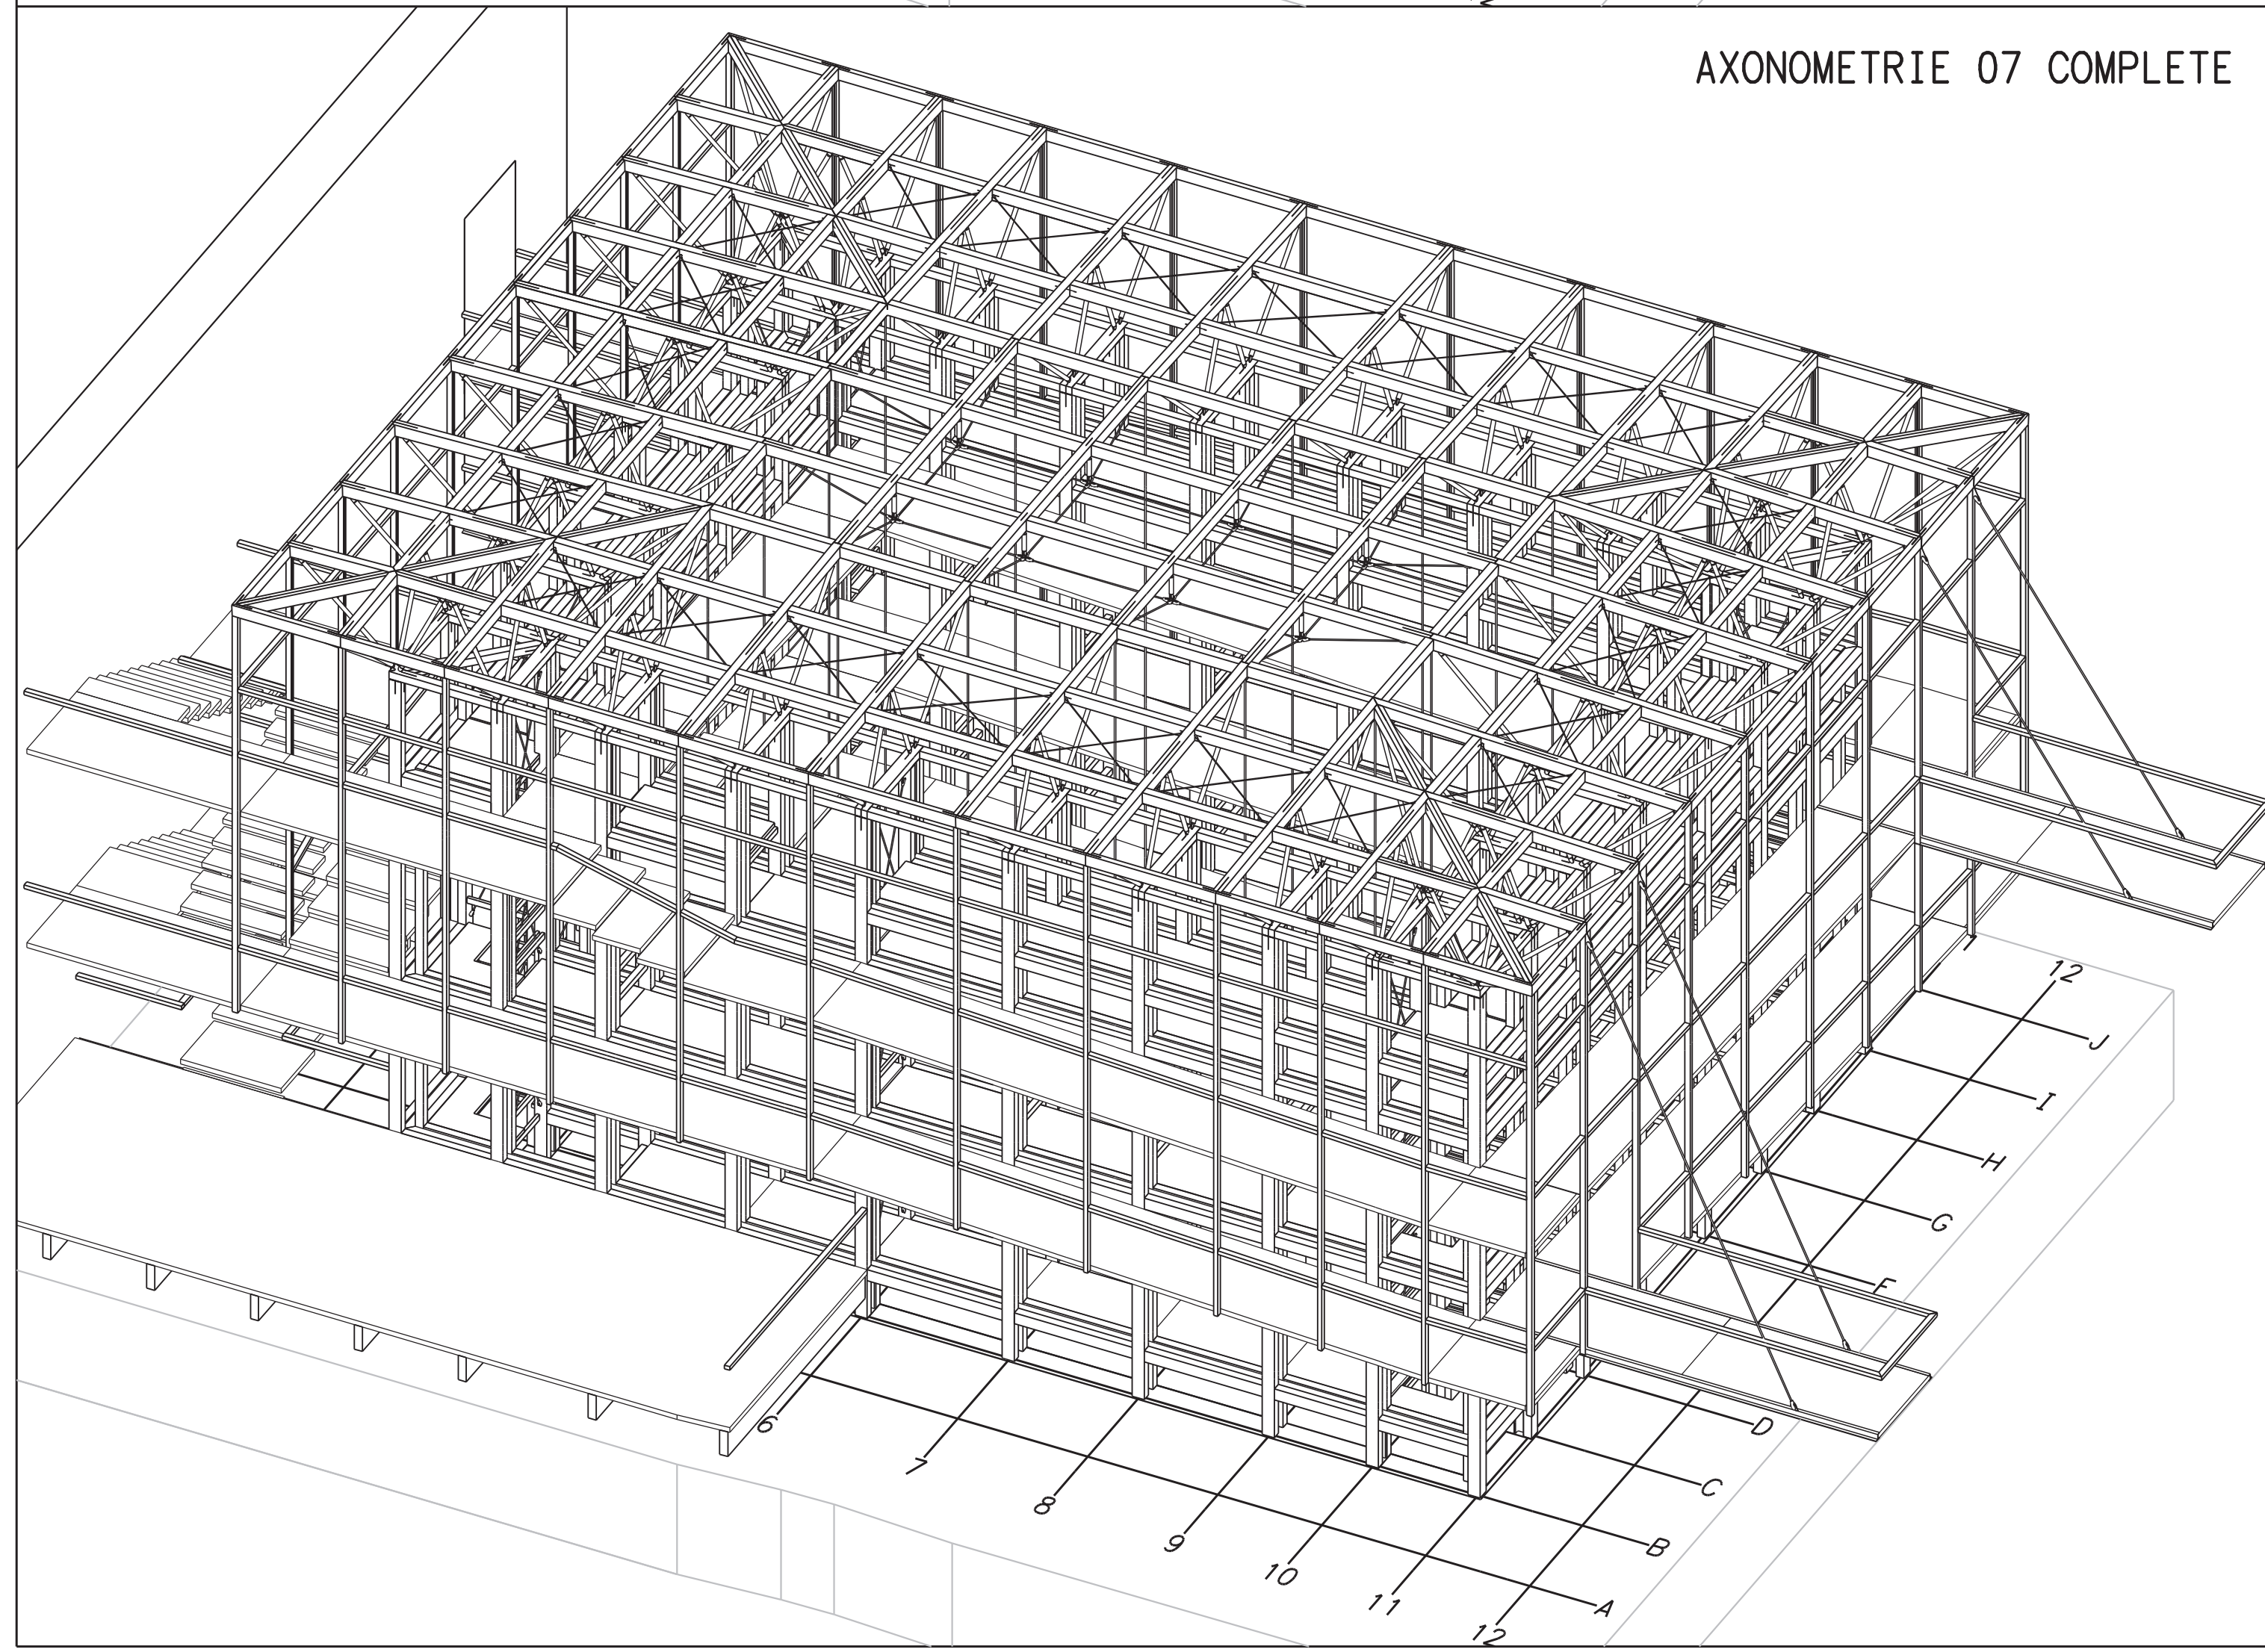

AXONOMETRIE 08 COMPLETE

