


Axonométrie NORD-OUEST / Structure béton seule



Axonométrie NORD-OUEST / Bardage sur litielage horizontal



Axonométrie SUD-EST / Bardage sur litielage horizontal

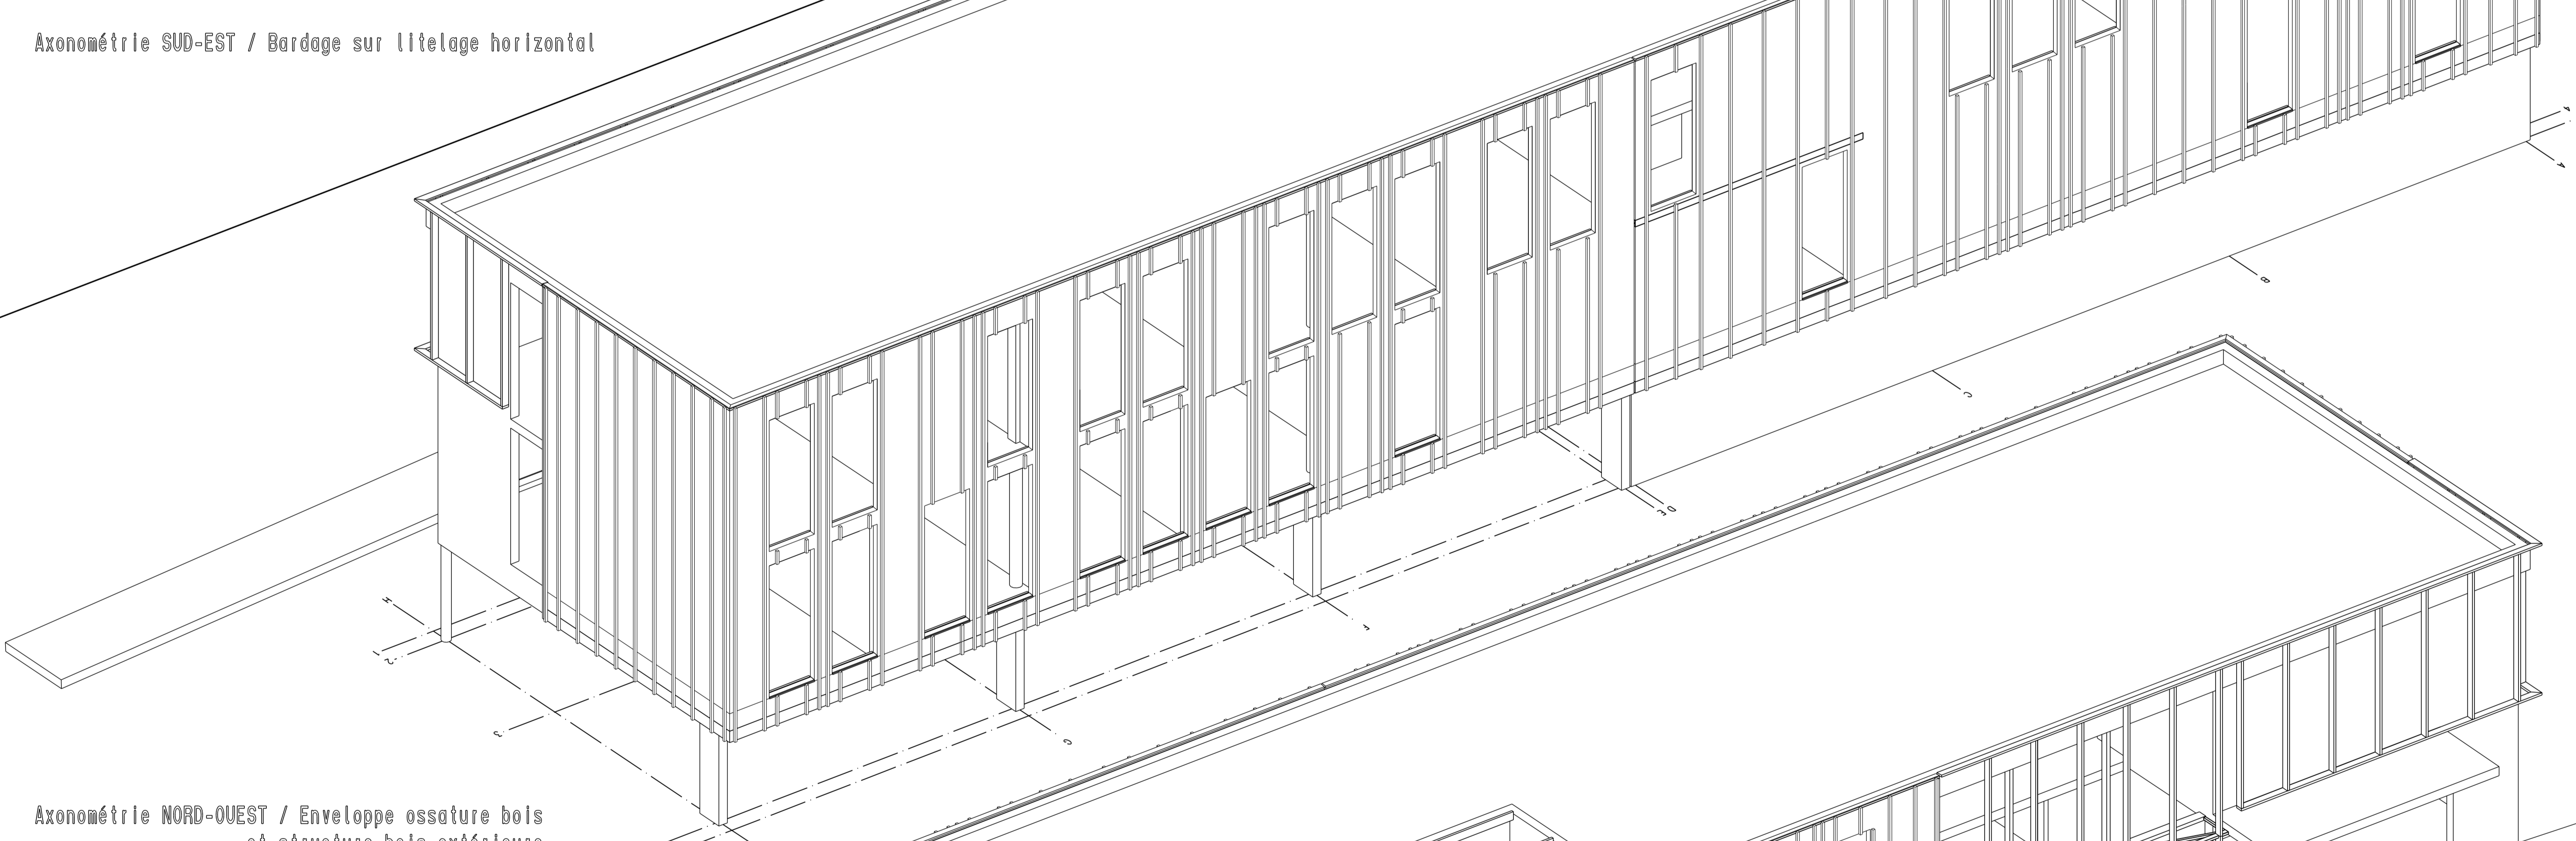

Axonométrie NORD-OUEST / Enveloppe ossature bois et structure bois extérieure



Axonométrie SUD-EST / Enveloppe ossature bois et structure bois extérieure

Axonométrie SUD-EST / Structure béton seule


Maquette en 3D construite sur le logiciel **catwork**

GALLIARD TECHNOLOGIES - BET Spécialisé - Constructions en bois - 22, Bvd Jules Ferry - 84000 AVIGNON
Tél: +33-(0)4-90 82 09 69 Fax: +33-(0)4-90 86 95 00 Email: gaujard.technologies@wanadoo.fr

Architectes : ATELIER 5 - M. RADISSON Nicolas


REGIE DE L'EAU & ASSAINISSEMENT

Plan n°: STB 01	Axonométries	Indice:
Phase: DCE	Echelle:	Date: 2006/08/04 Dessiné par: Xavier

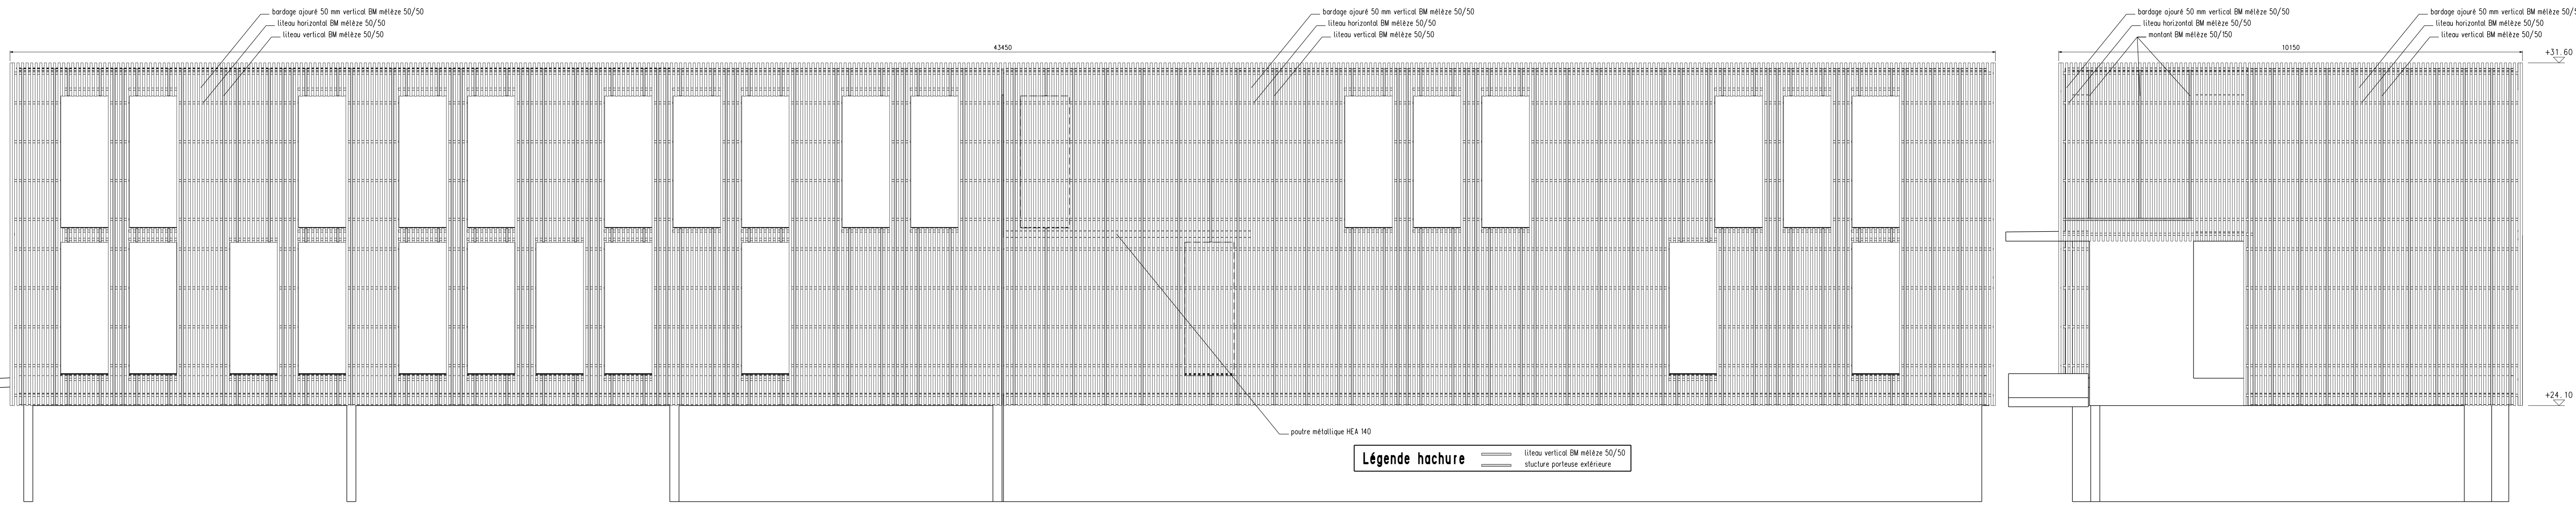


Façade OUEST

Façade NORD

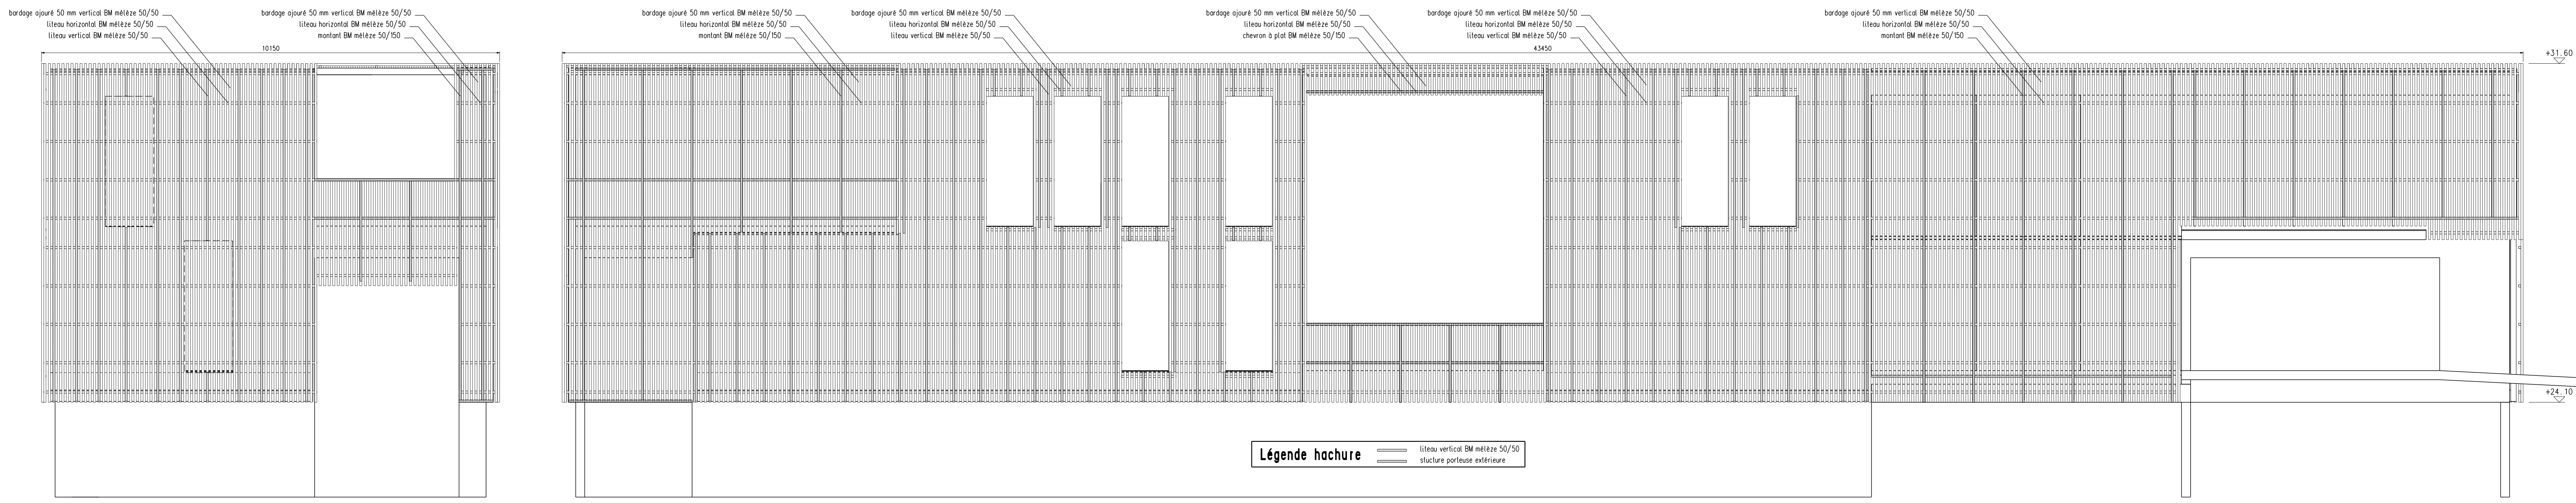

Façade SUD



Façade EST

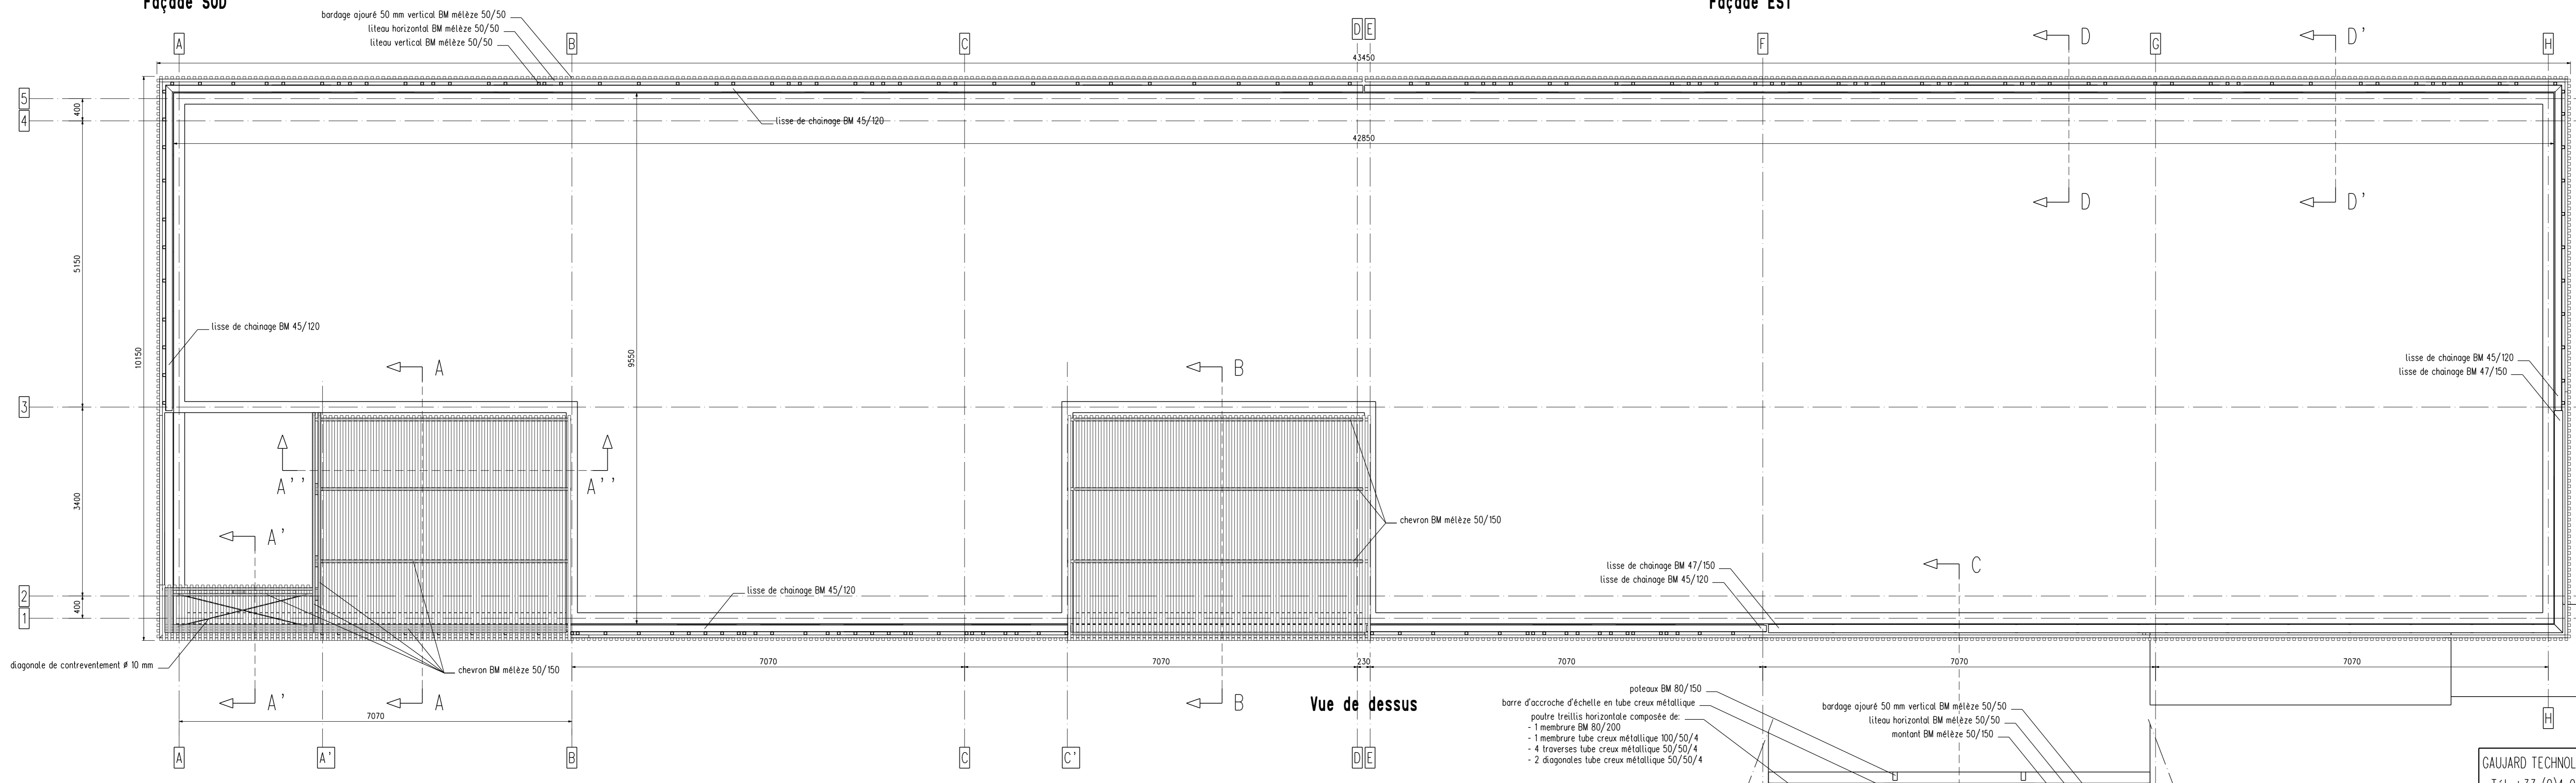

Vue de dessus

Vue de dessus (poutre treillis NIV 2)

GAUJARD TECHNOLOGIES - BET Spécialisé - Constructions en bois - 22, Bvd Jules Ferry - 84000 AVIGNON Tél: +33-(0)4-90 82 09 69 Fax: +33-(0)4-90 86 95 00 Email: gaujard.technologies@wanadoo.fr		
Architectes : ATELIER 5 - M. RADISSON Nicolas		
REGIE DE L'EAU & ASSAINISSEMENT		
Plan n°: STB 02	Façades et plans	Indice:
Phase: DCE	Echelle:	Date: 2006/08/04 Dessiné par: Xavier

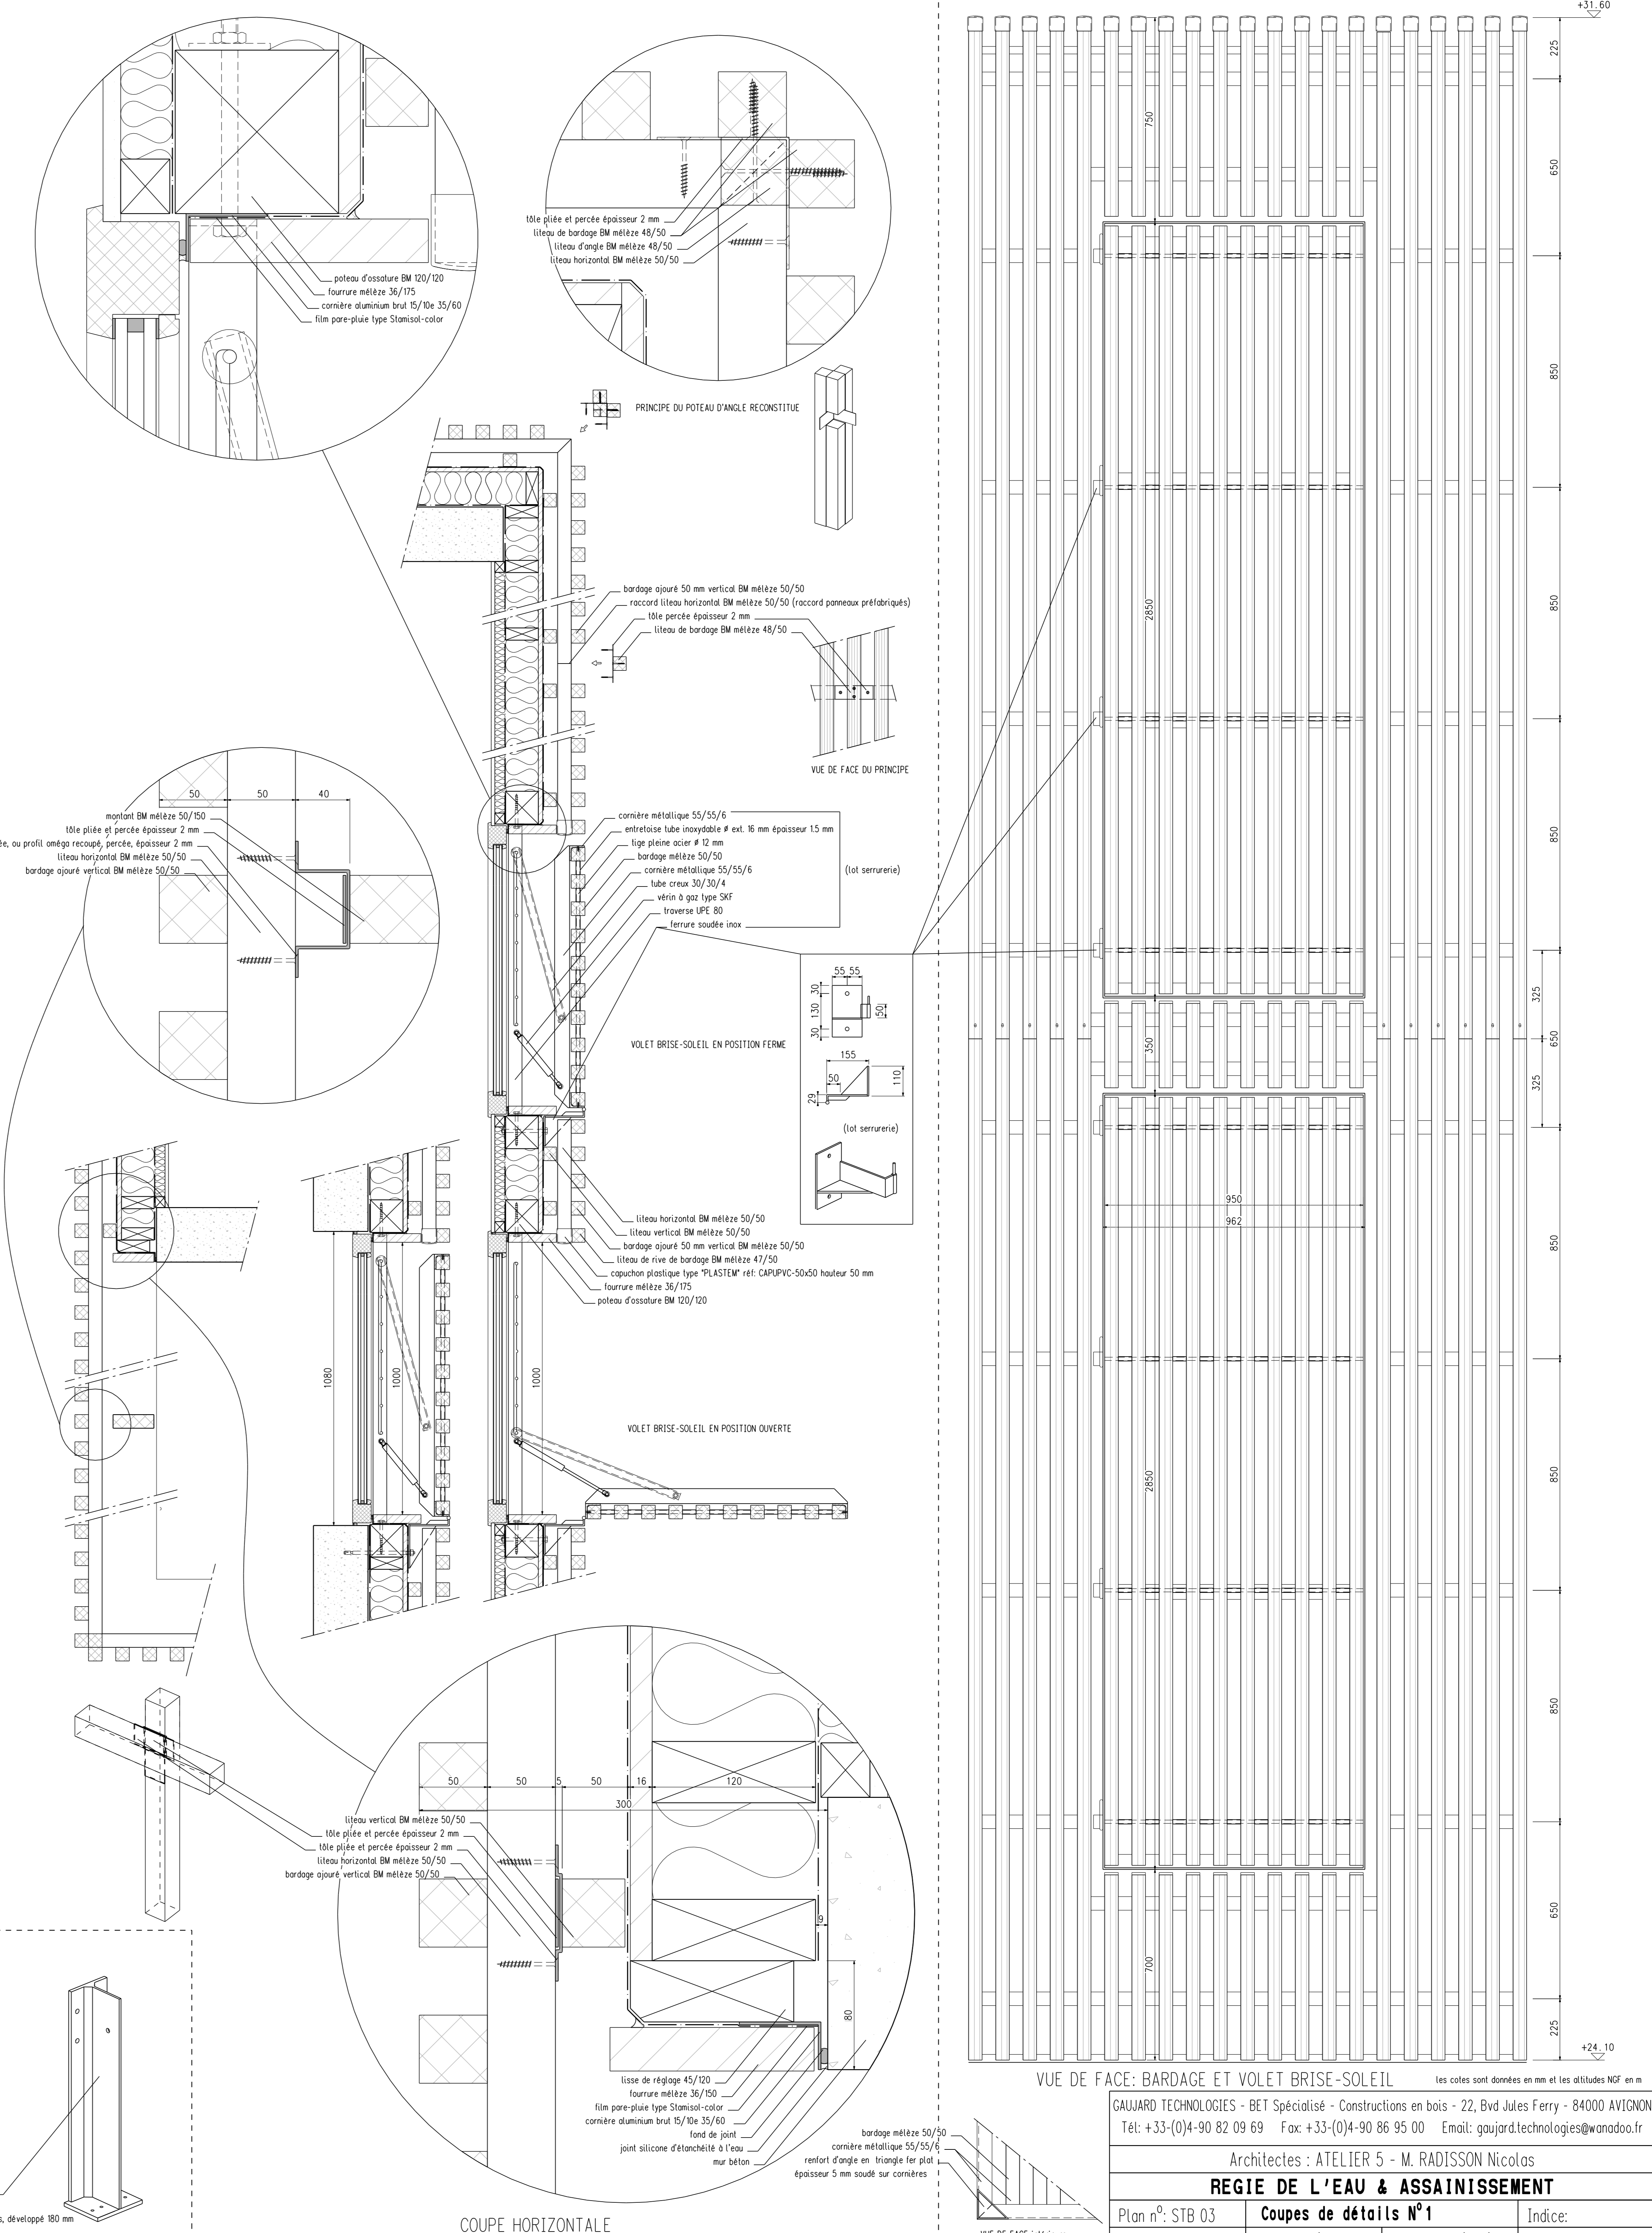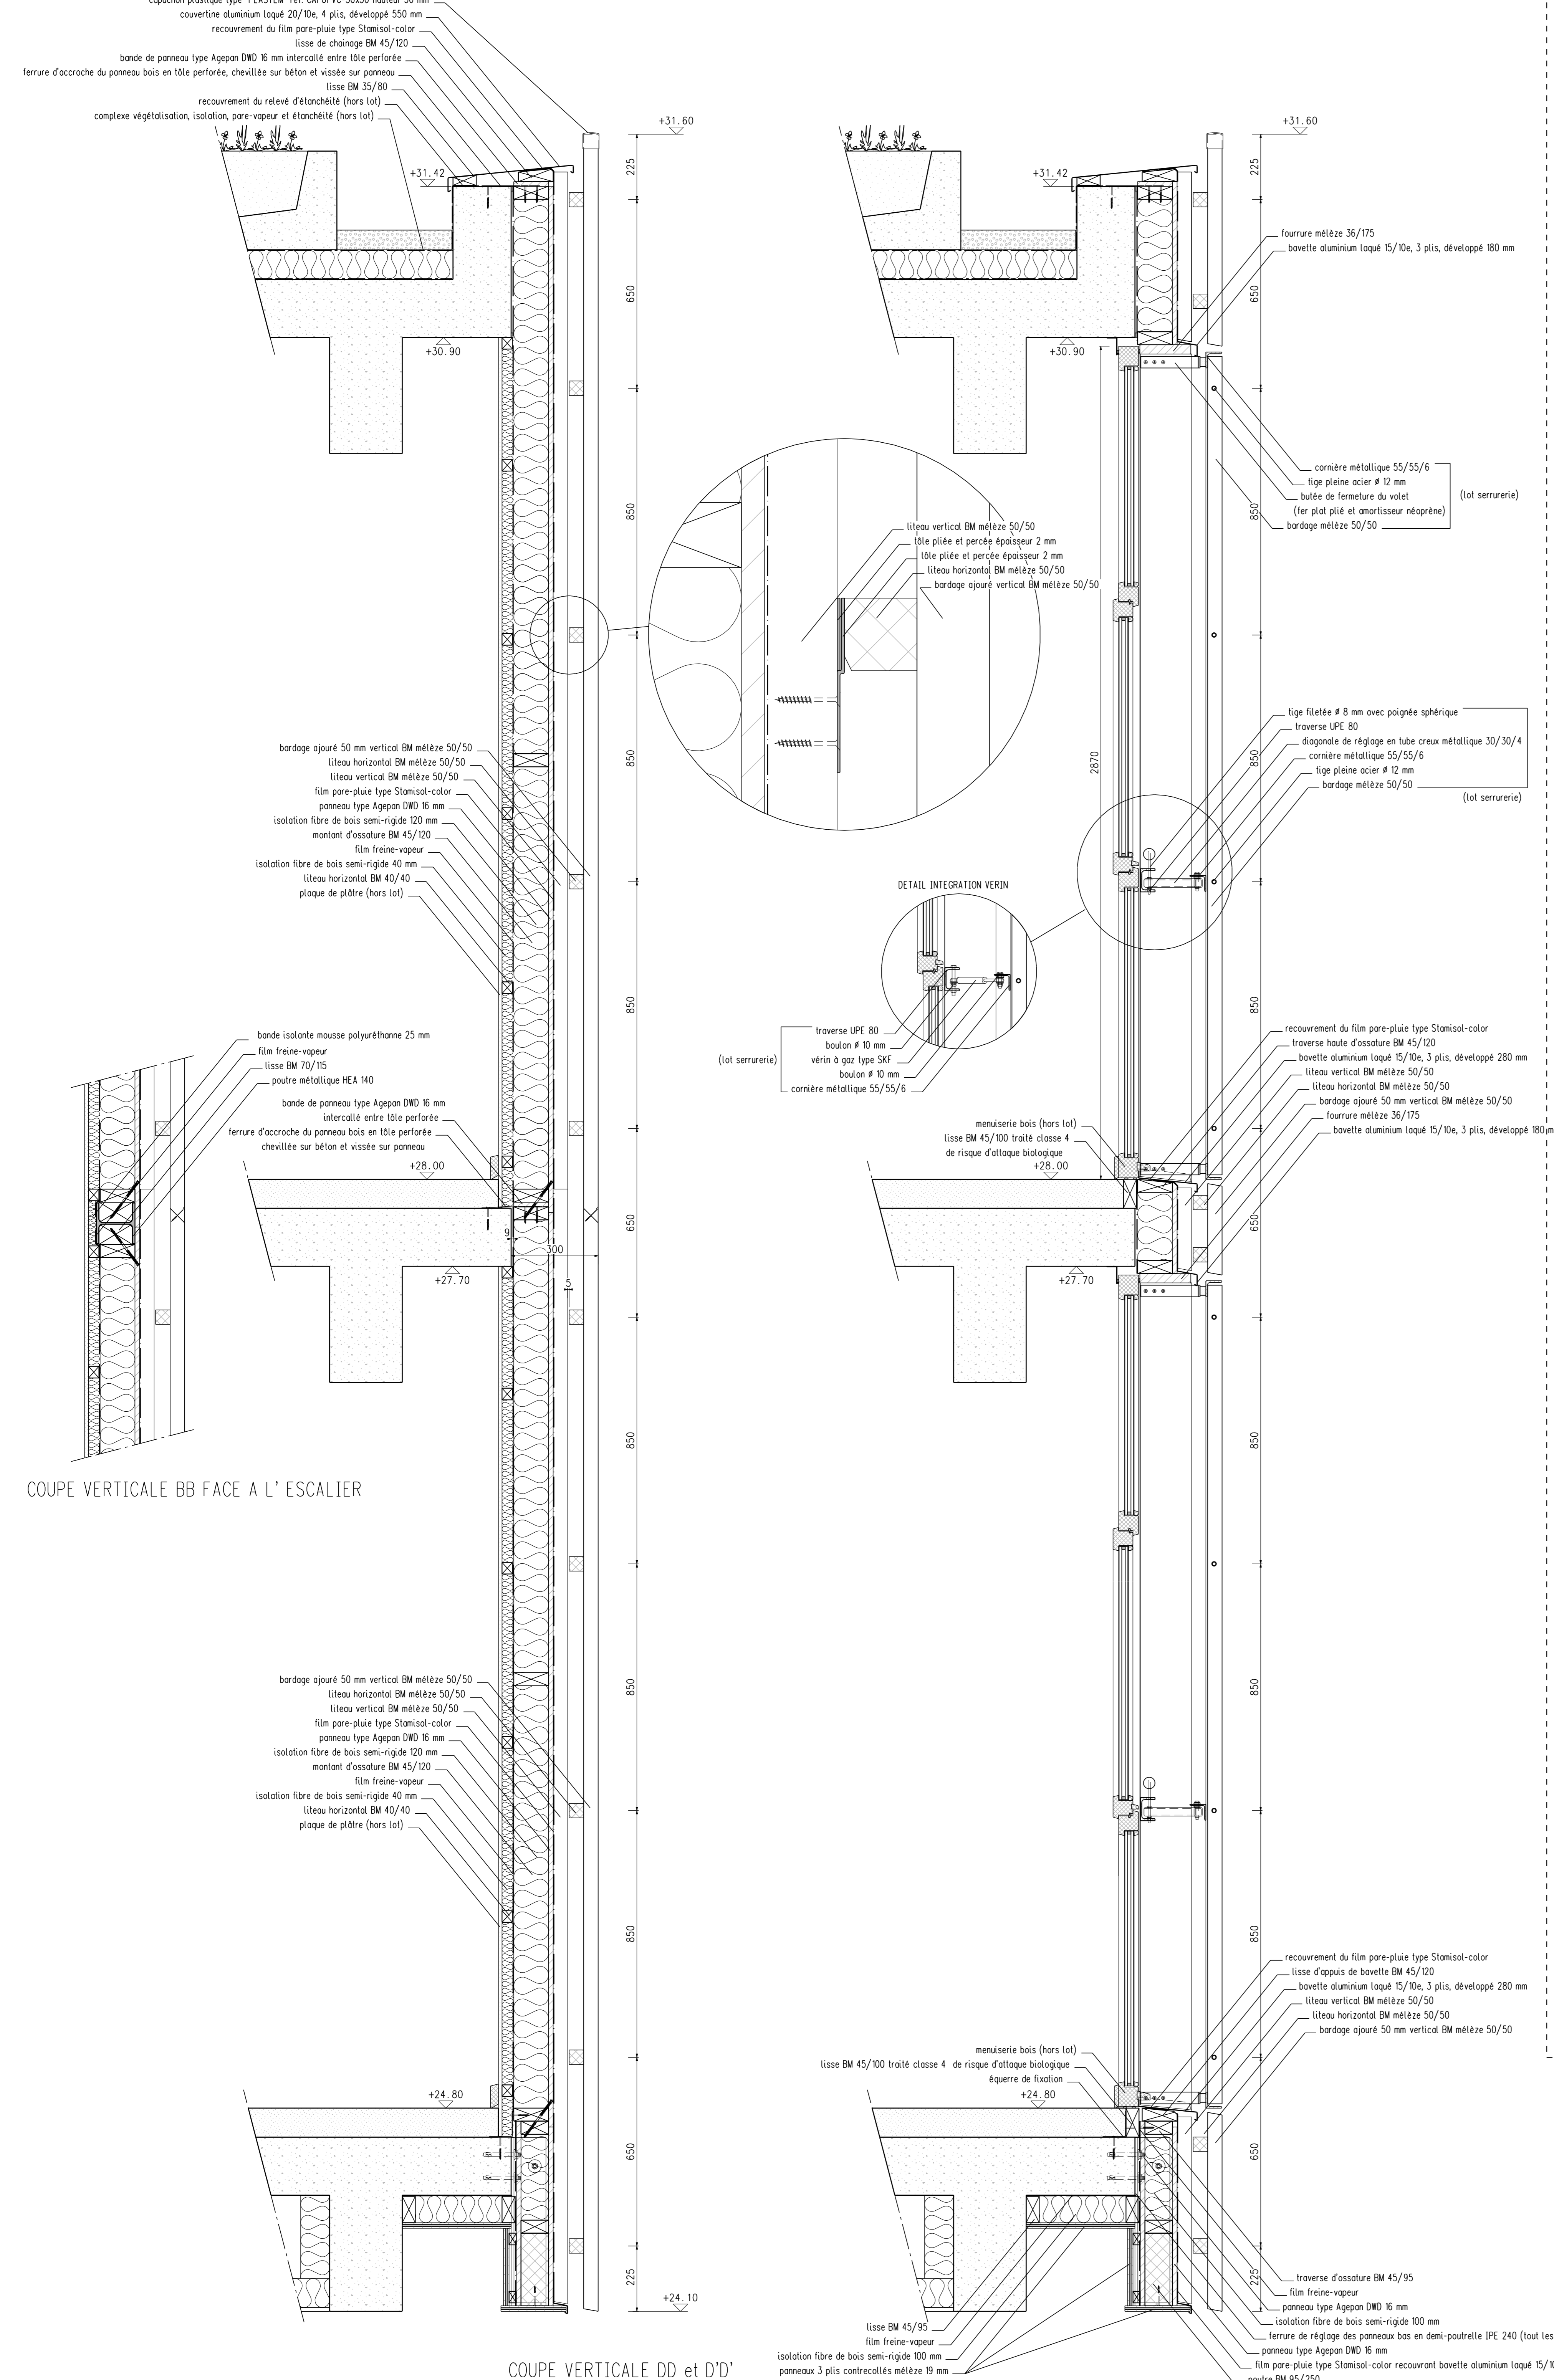


Les cotes sont données en mm et les altitudes NGF en m

GAUJARD TECHNOLOGIES - BET Spécialisé - Constructions en bois - 22, Bvd Jules Ferry - 84000 AVIGNON
 Tél: +33-(0)4-90 82 09 69 Fax: +33-(0)4-90 86 95 00 Email: gaujard.technologies@wanadoo.fr

Architectes : ATELIER 5 - M. RADISSON Nicolas

REGIE DE L'EAU & ASSAINISSEMENT

Plan n°: STB 03 **Coups de détails N°1** Indice:
 Phase: DCE Echelle: 1/10 Date: 2006/08/04 Dessiné par: Xavier

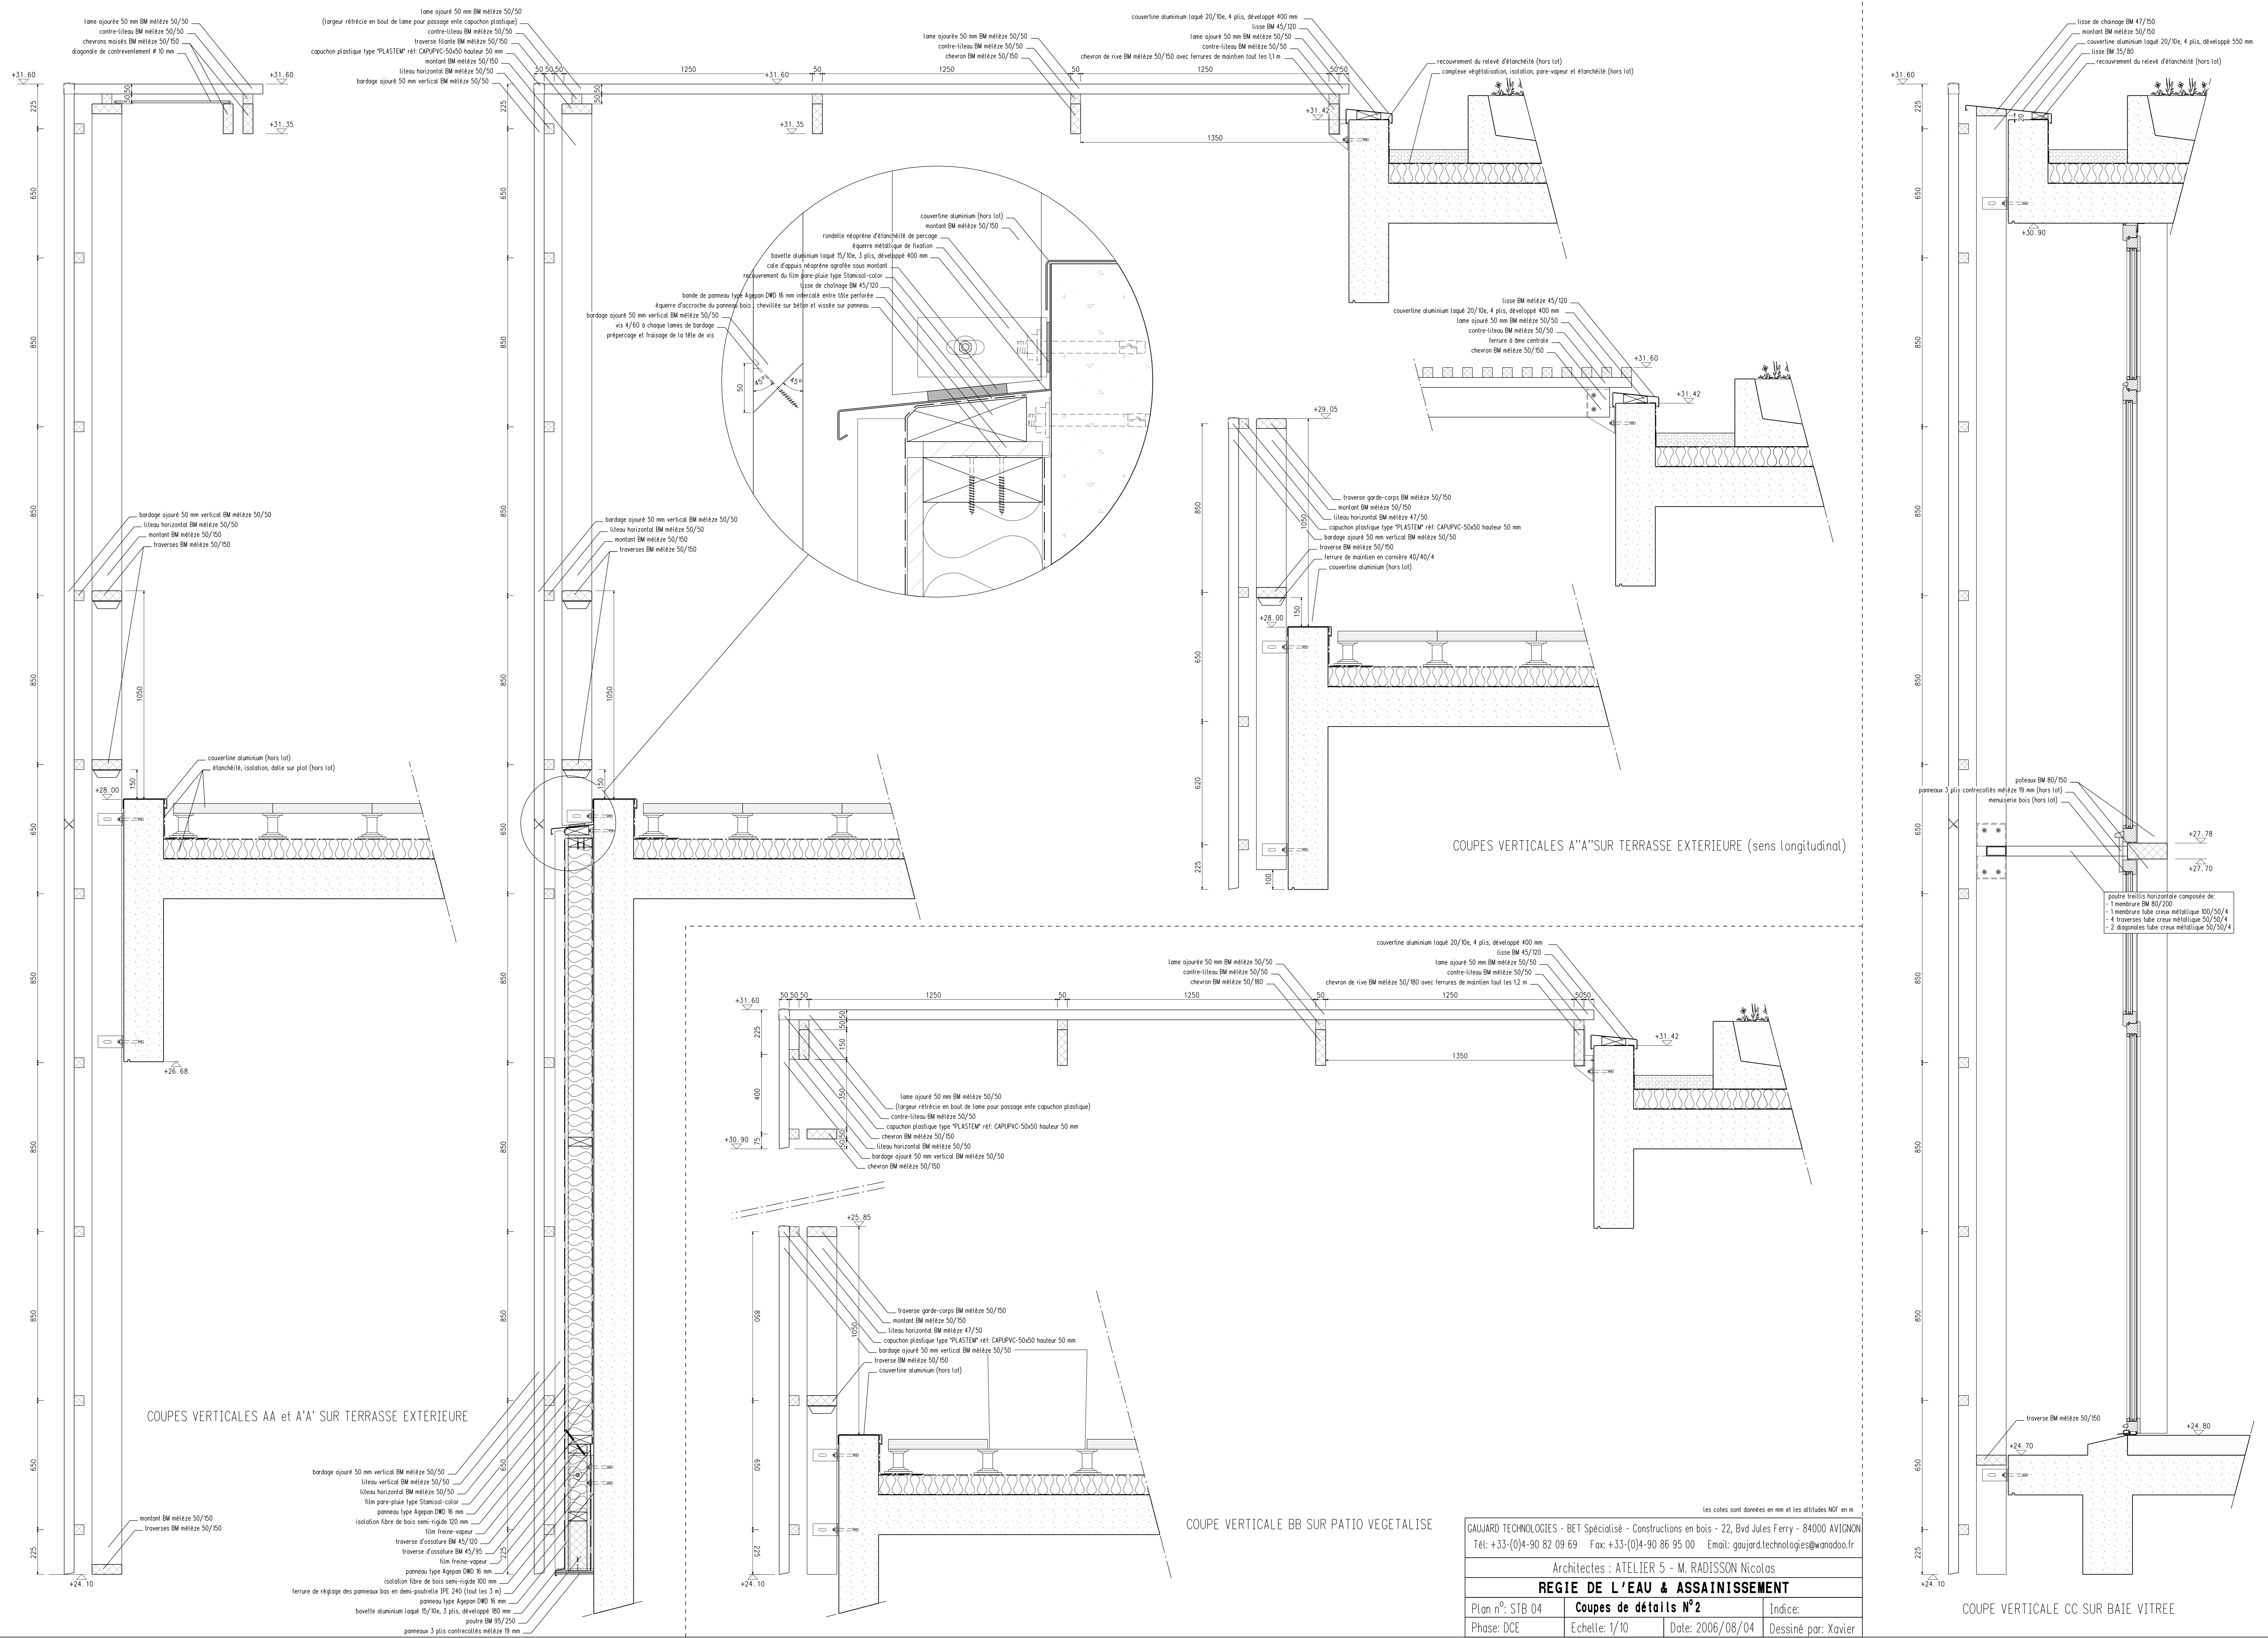

COUPES VERTICALES AA et A'A SUR TERRASSE EXTERIEURE

COUPES VERTICALES A''A'' SUR TERRASSE EXTERIEURE (sens longitudinal)

COUPE VERTICALE BB SUR PATIO VEGETALISE

COUPE VERTICALE CC SUR BAIE VITREE

Les cotes sont données en mm et les altitudes NGF en m

GAUJARD TECHNOLOGIES - BET Spécialisé - Constructions en bois - 22, Bvd Jules Ferry - 84000 AVIGNON
 Tél: +33-(0)4-90 82 09 69 Fax: +33-(0)4-90 86 95 00 Email: gaujard.technologies@wanadoo.fr

Architectes : ATELIER 5 - M. RADISSON Nicolas

REGIE DE L'EAU & ASSAINISSEMENT

Plan n°: STB 04	Coupes de détails N°2	Indice:
Phase: DCE	Echelle: 1/10	Date: 2006/08/04 Dessiné par: Xavier

pour treillis horizontal composé de:
 - 1 membrure BM 80/200
 - 1 membrure tube creux métallique 100/50/4
 - 4 traverses tube creux métallique 50/50/4
 - 2 diagonales tube creux métallique 50/50/4